参考（７）　屋内運動場建設時屋外配線図

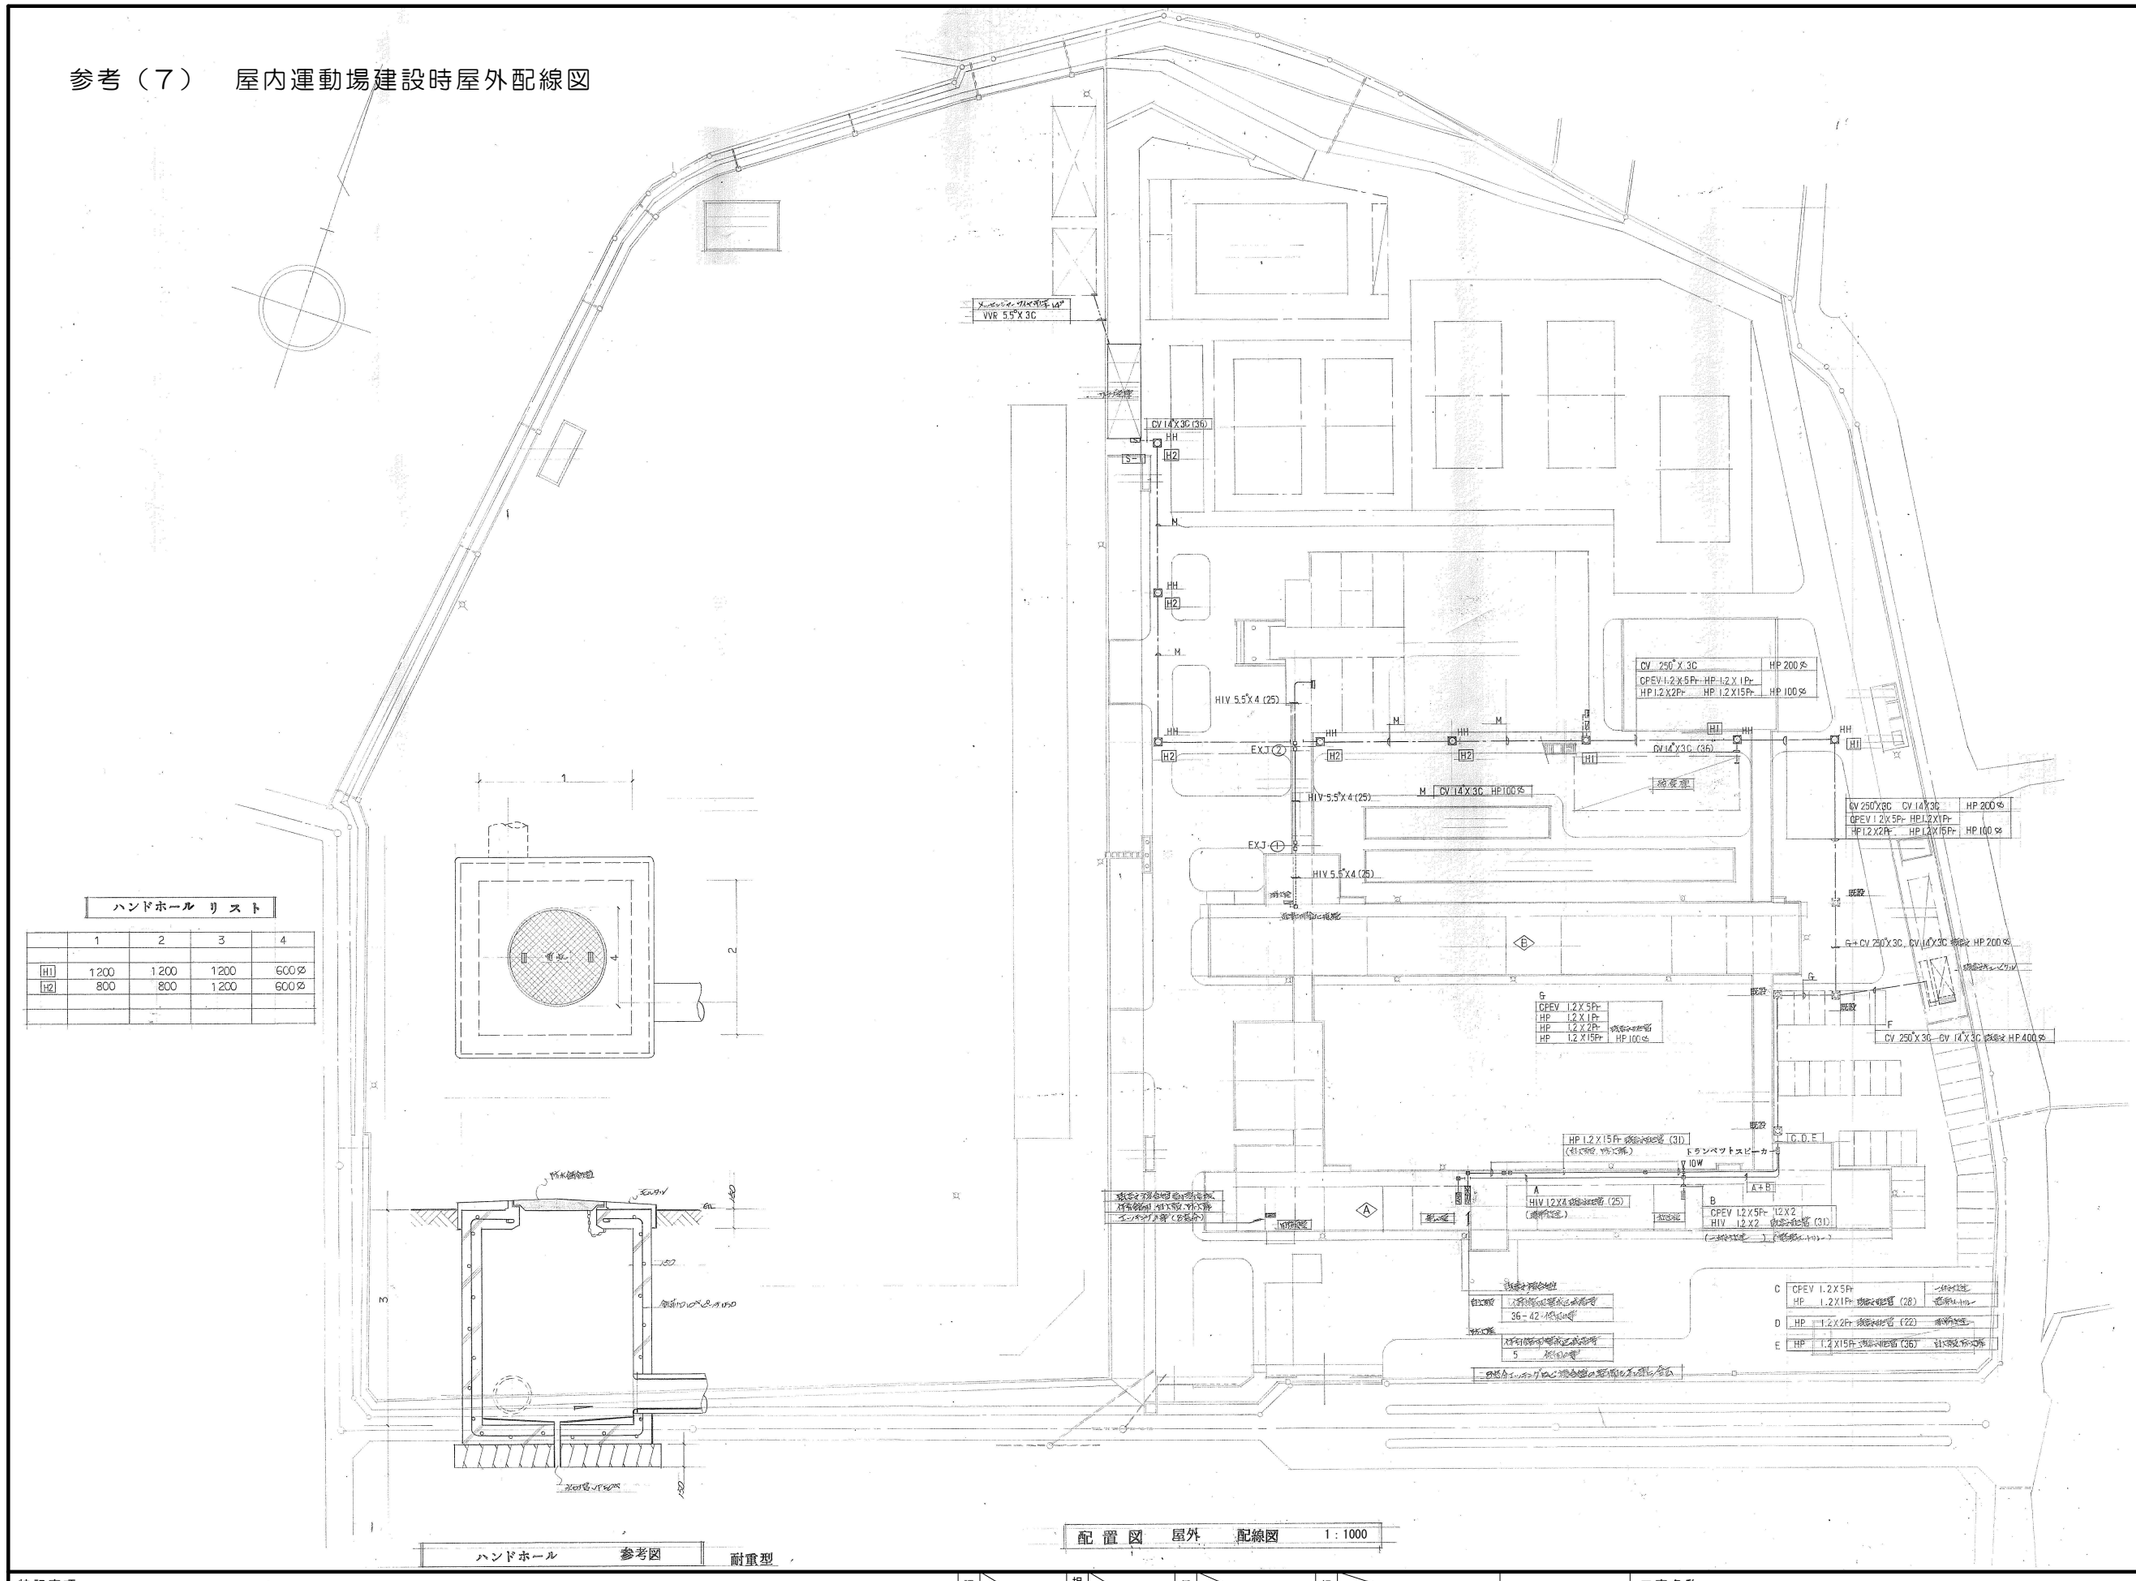

ハンドホール　リスト

	1	2	3	4
H1	1200	1200	1200	600φ
H2	800	800	1200	600φ

ハンドホール　参考図　耐重型

配置図　屋外　配線図　1：1000

特記事項	・	課長		担当課長		係長		担当	製作年月日
	・	明石市福祉局施設整備・人材育成室							R4年2月1日
	・								
	・								

工事名称	（仮称）明石市立明石商業高等学校福祉科棟新築工事		内　―
図面名称	屋外配線図（屋内運動場）	縮尺 1/1000	全葉　―