参考（10）　図書館建設時埋設管配置図

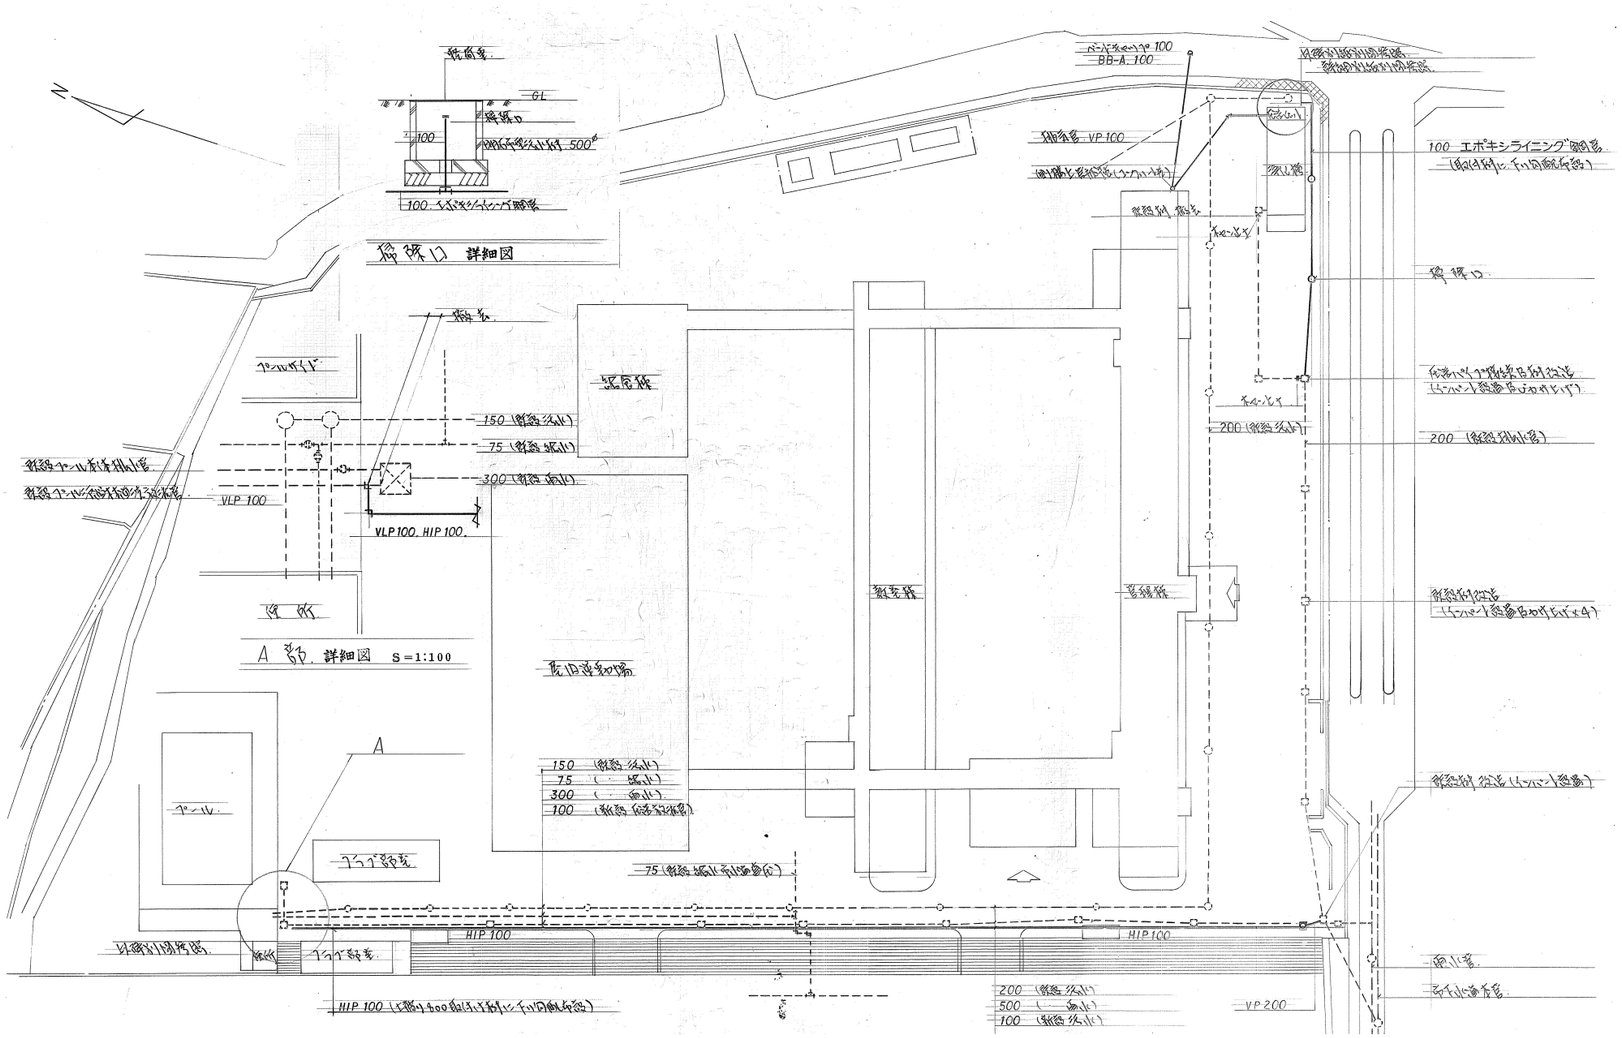

特記事項	・	課長		担当課長		係長		担当	
	・	明石市福祉局施設整備・人材育成室							
	・								
	・								

製作年月日	工事名称	（仮称）明石市立明石商業高等学校福祉科棟新築工事	内　—
R4年2月1日	図面名称	図書館建設時埋設管配置図　縮尺 1/1000	全葉　—