


別紙(1) 渡り廊下屋根設置工事

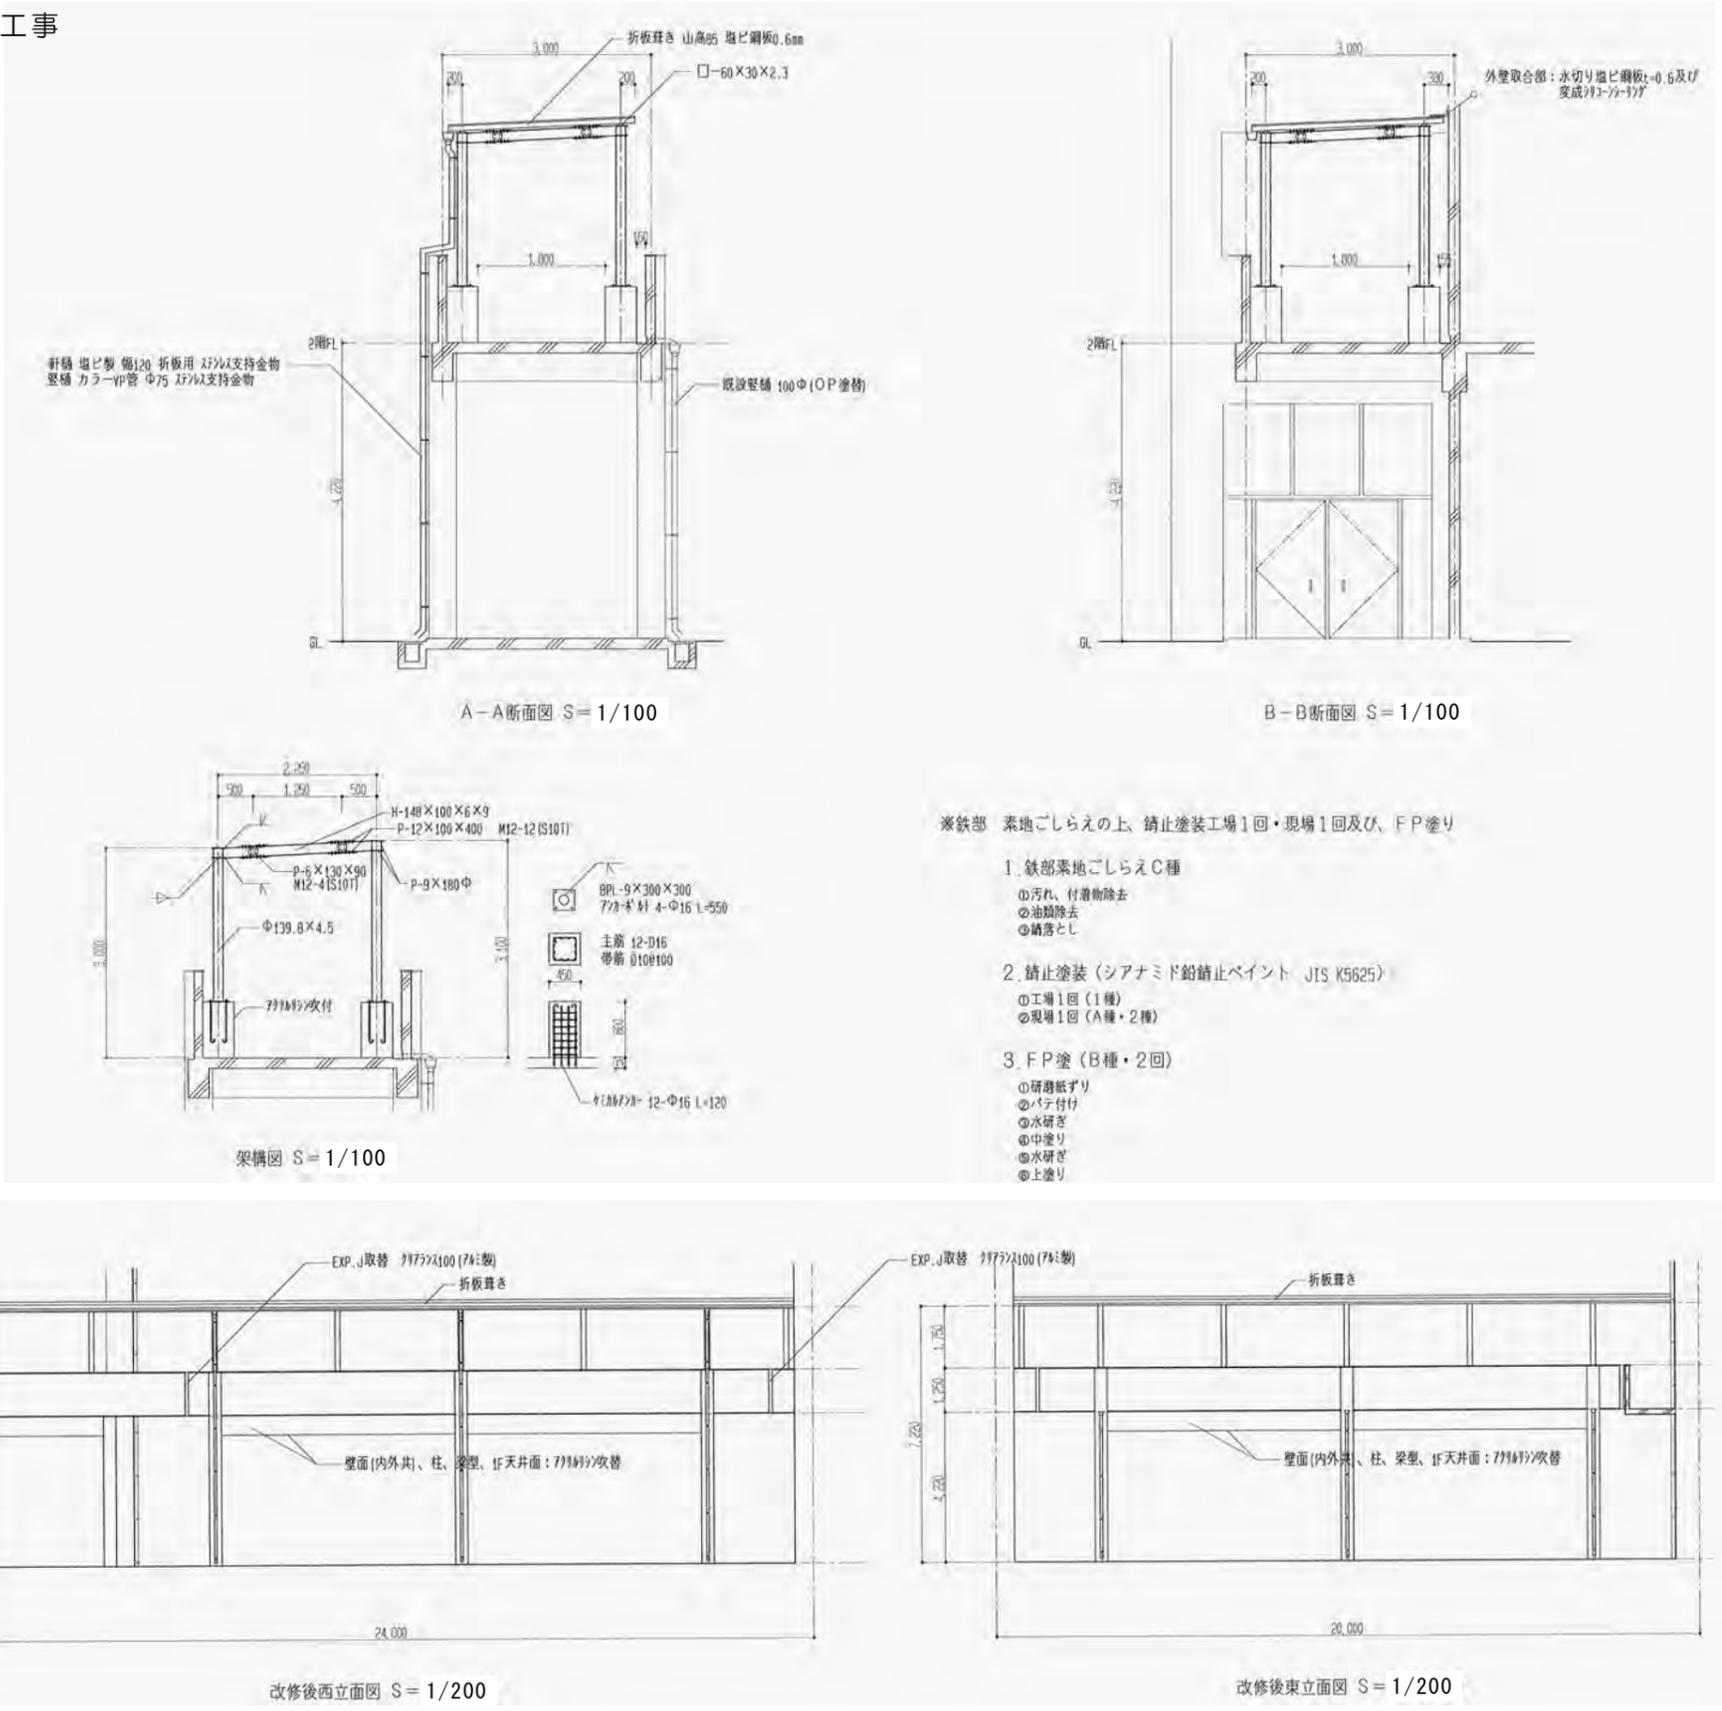

特記事項	・	課長	担当	係長	担当	製作年月日	工事名称 (仮称) 明石市立明石商業高等学校福祉科棟新築工事	内	—
	・	福祉局施設整備・人材育成室				製作年月日	図面名称 渡り廊下参考図	縮尺	全業
	・					R4年2月1日	渡り廊下参考図	縮尺	—