


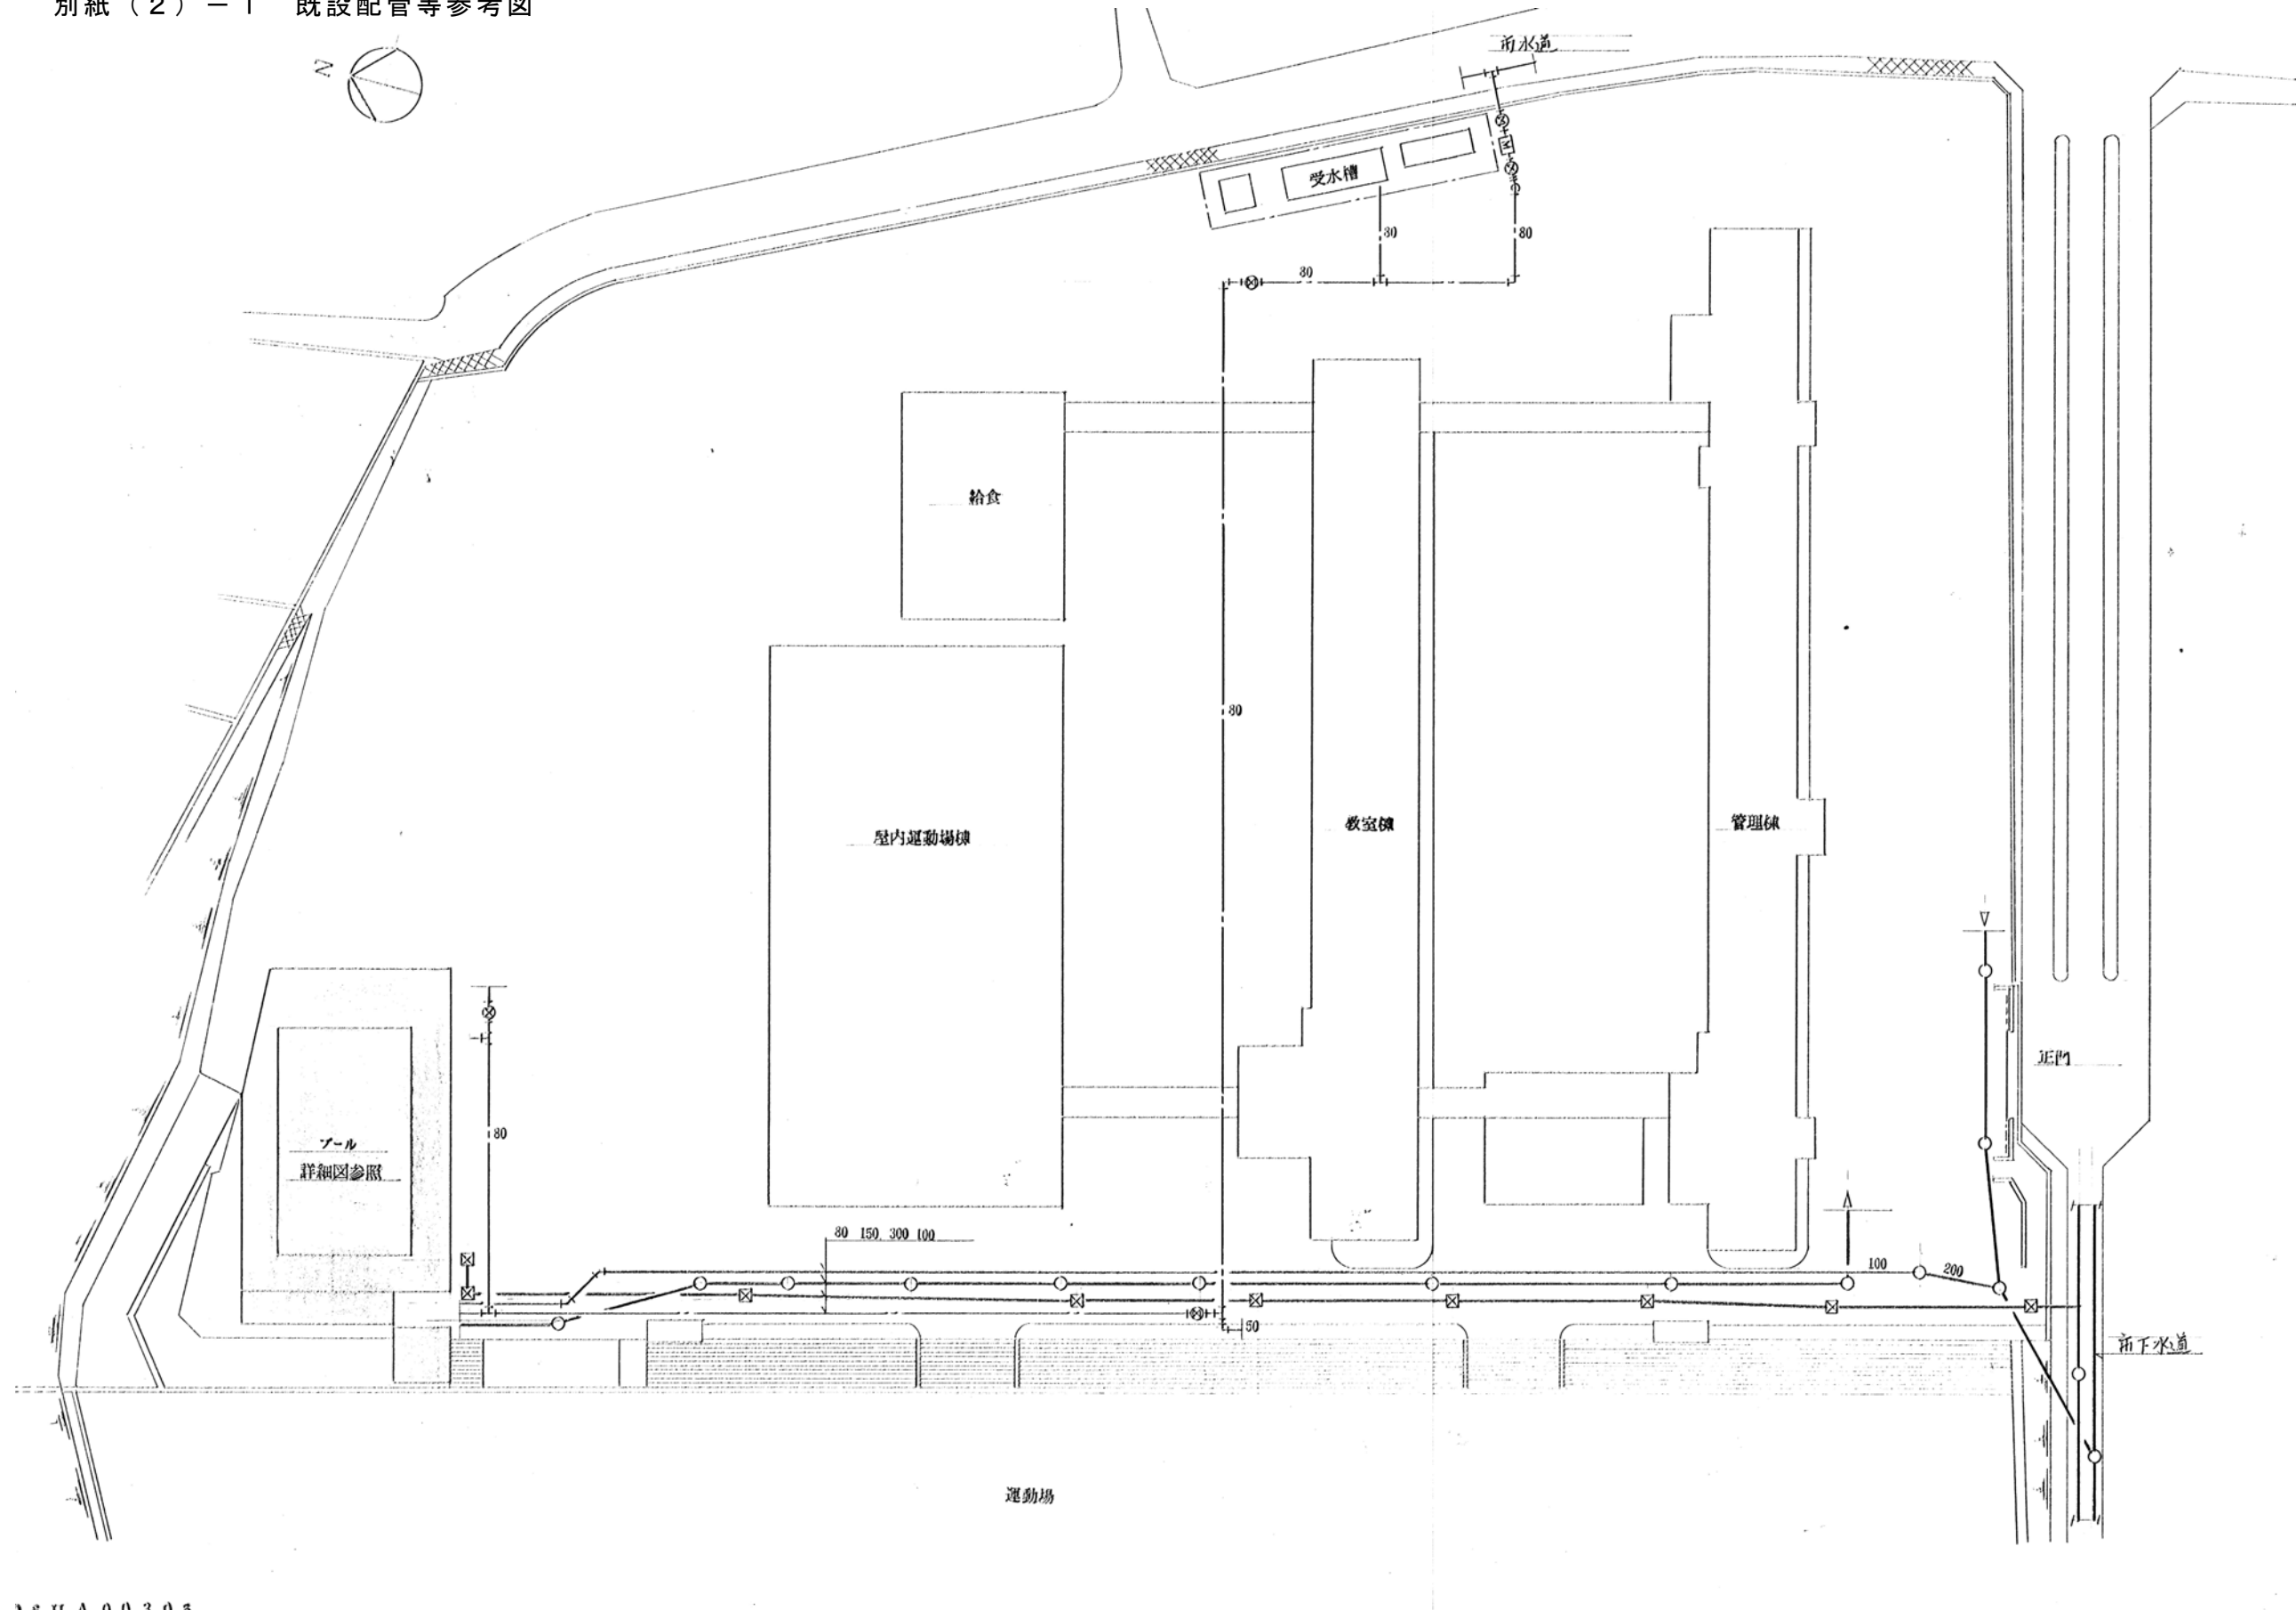

特記事項	・	課長 担当課長 係長 担当 福祉局施設整備・人材育成室	製作年月日	工事名称 (仮称) 明石市立明石商業高等学校福祉科棟新築工事	内 一	
	・			R4年4月12日	図面名称 縮尺 既設配管等参考図	全葉 一
	・					
	・					