


別紙（２） 都市ガス参考図

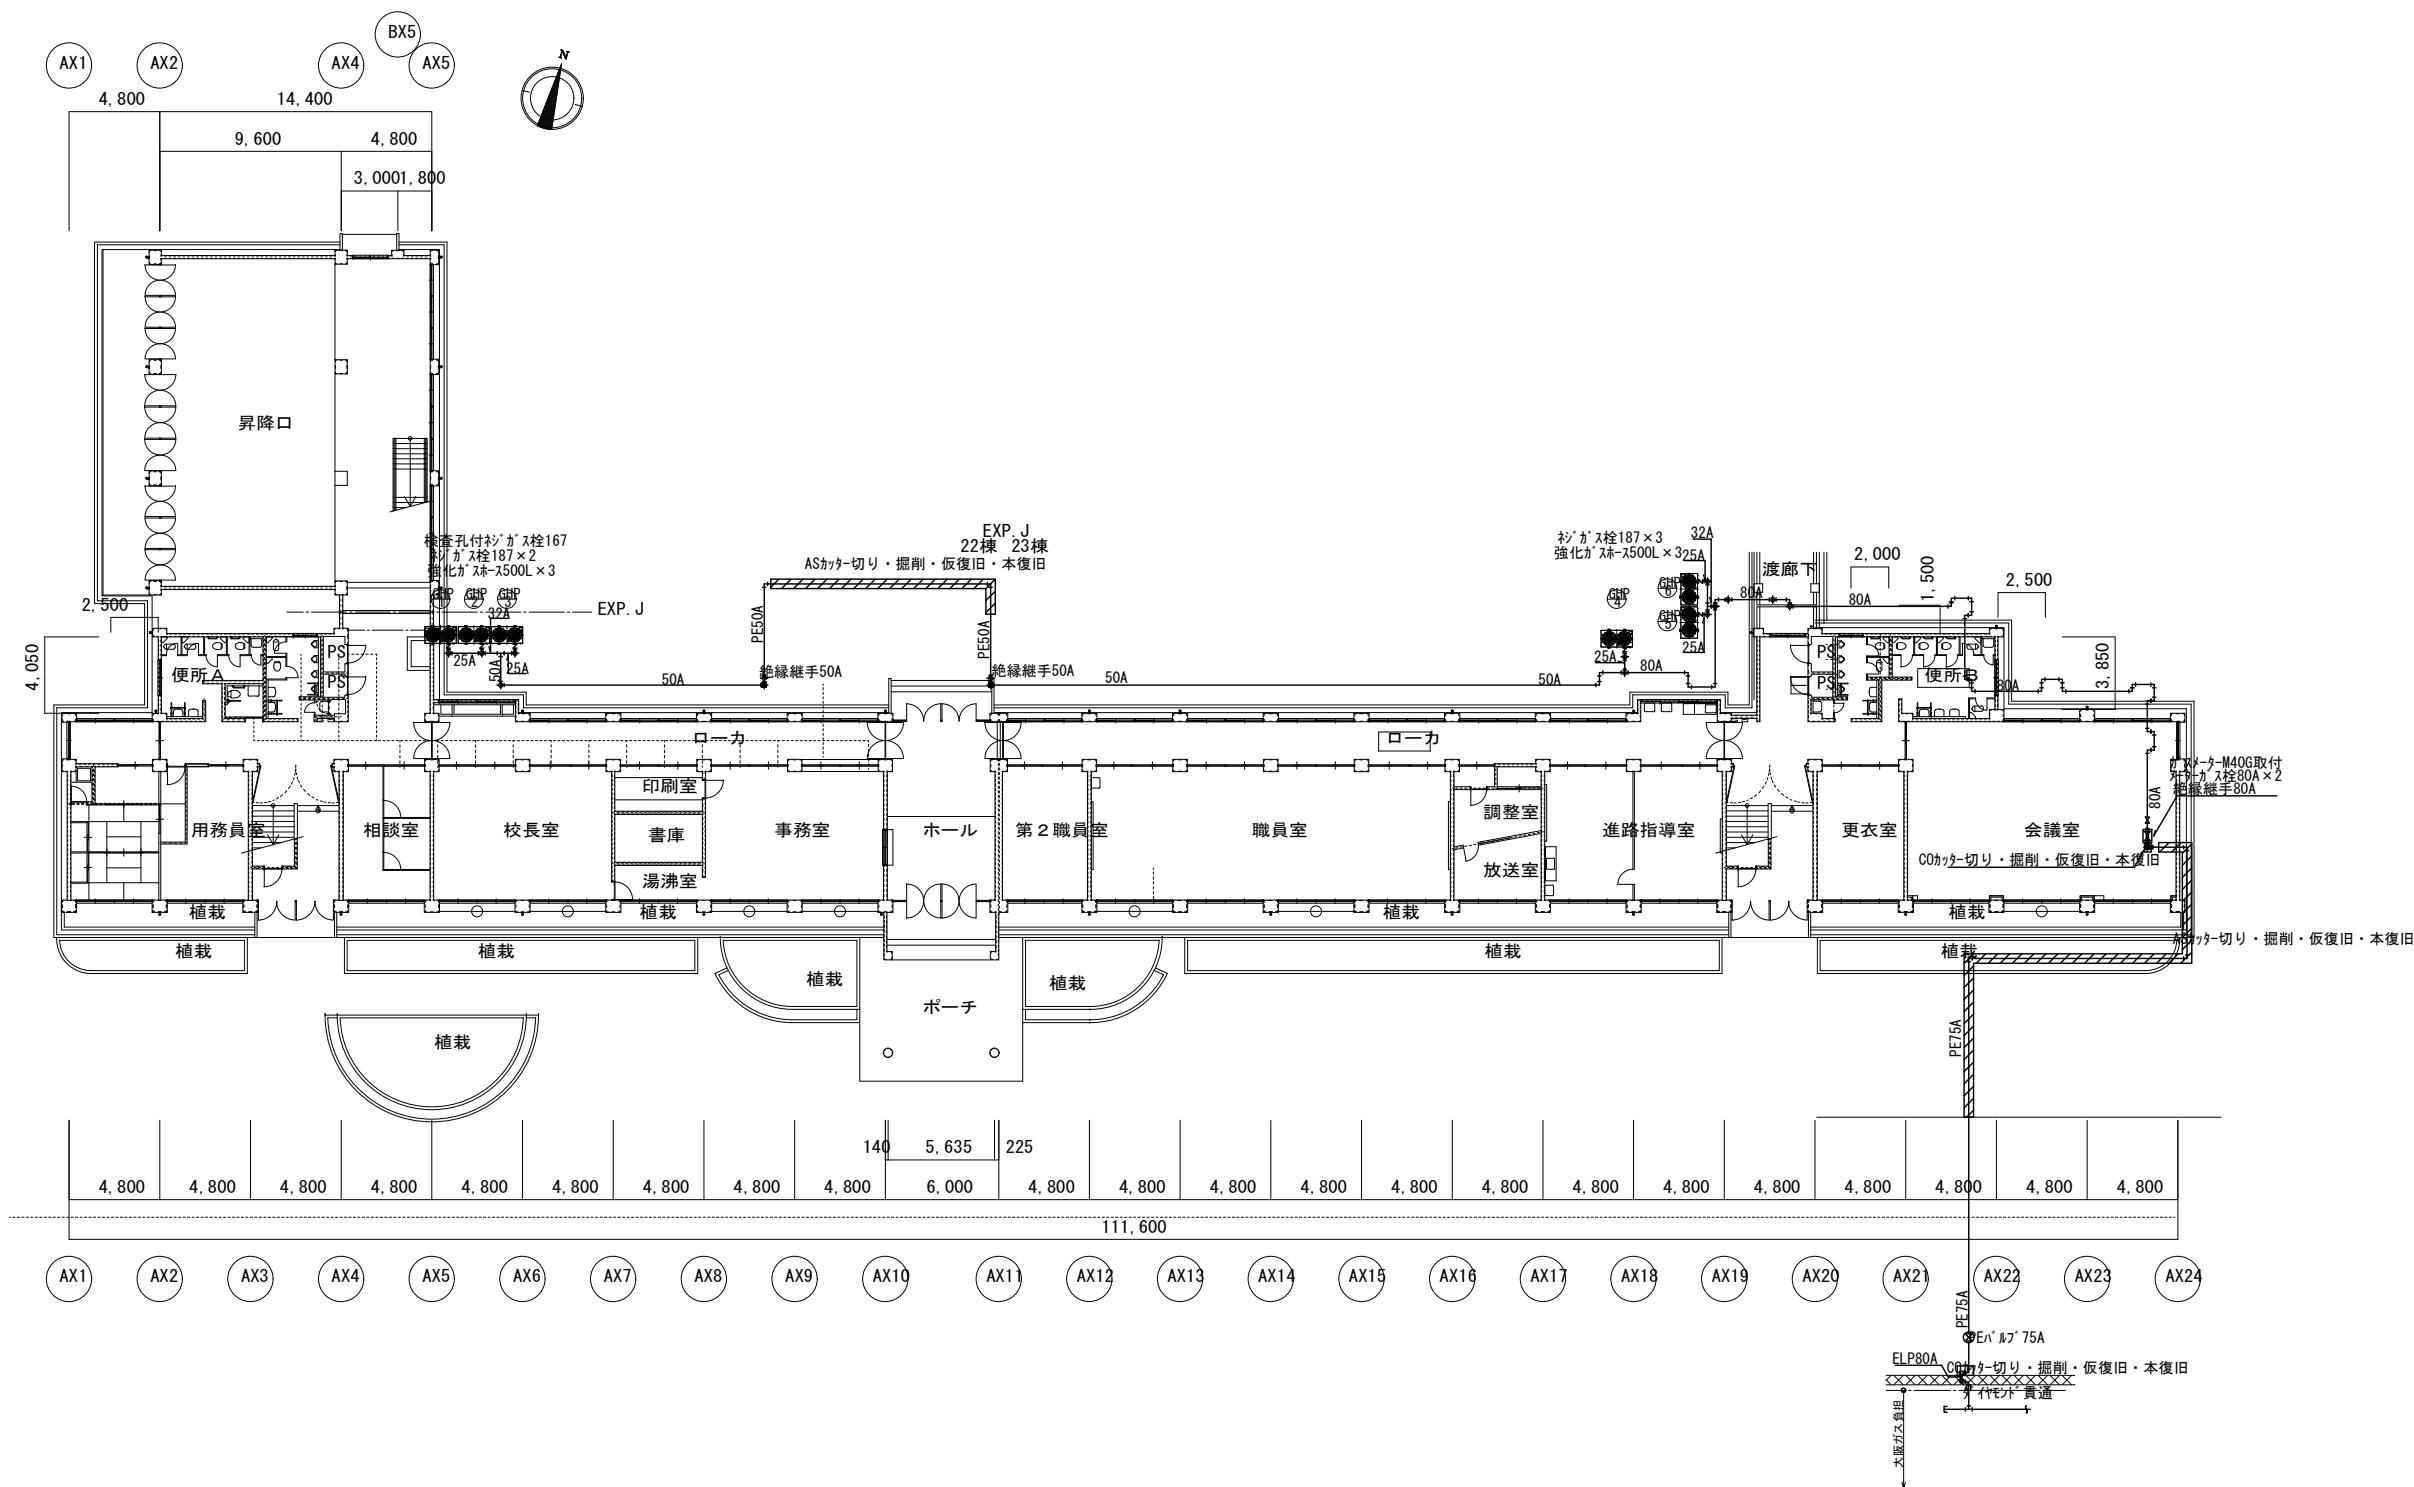

特記事項	・	課長		担当課長	係長	担当	製作年月日	工事名称	内				
	・							(仮称) 明石市立明石商業高等学校福祉科棟新築工事		—			
	・							図面名称		都市ガス参考図	縮尺 1/400	全葉	—
	・												