


S
R
Q
P
O
N
M
L
K
J
I
H
G
F
E
D
C
B
A

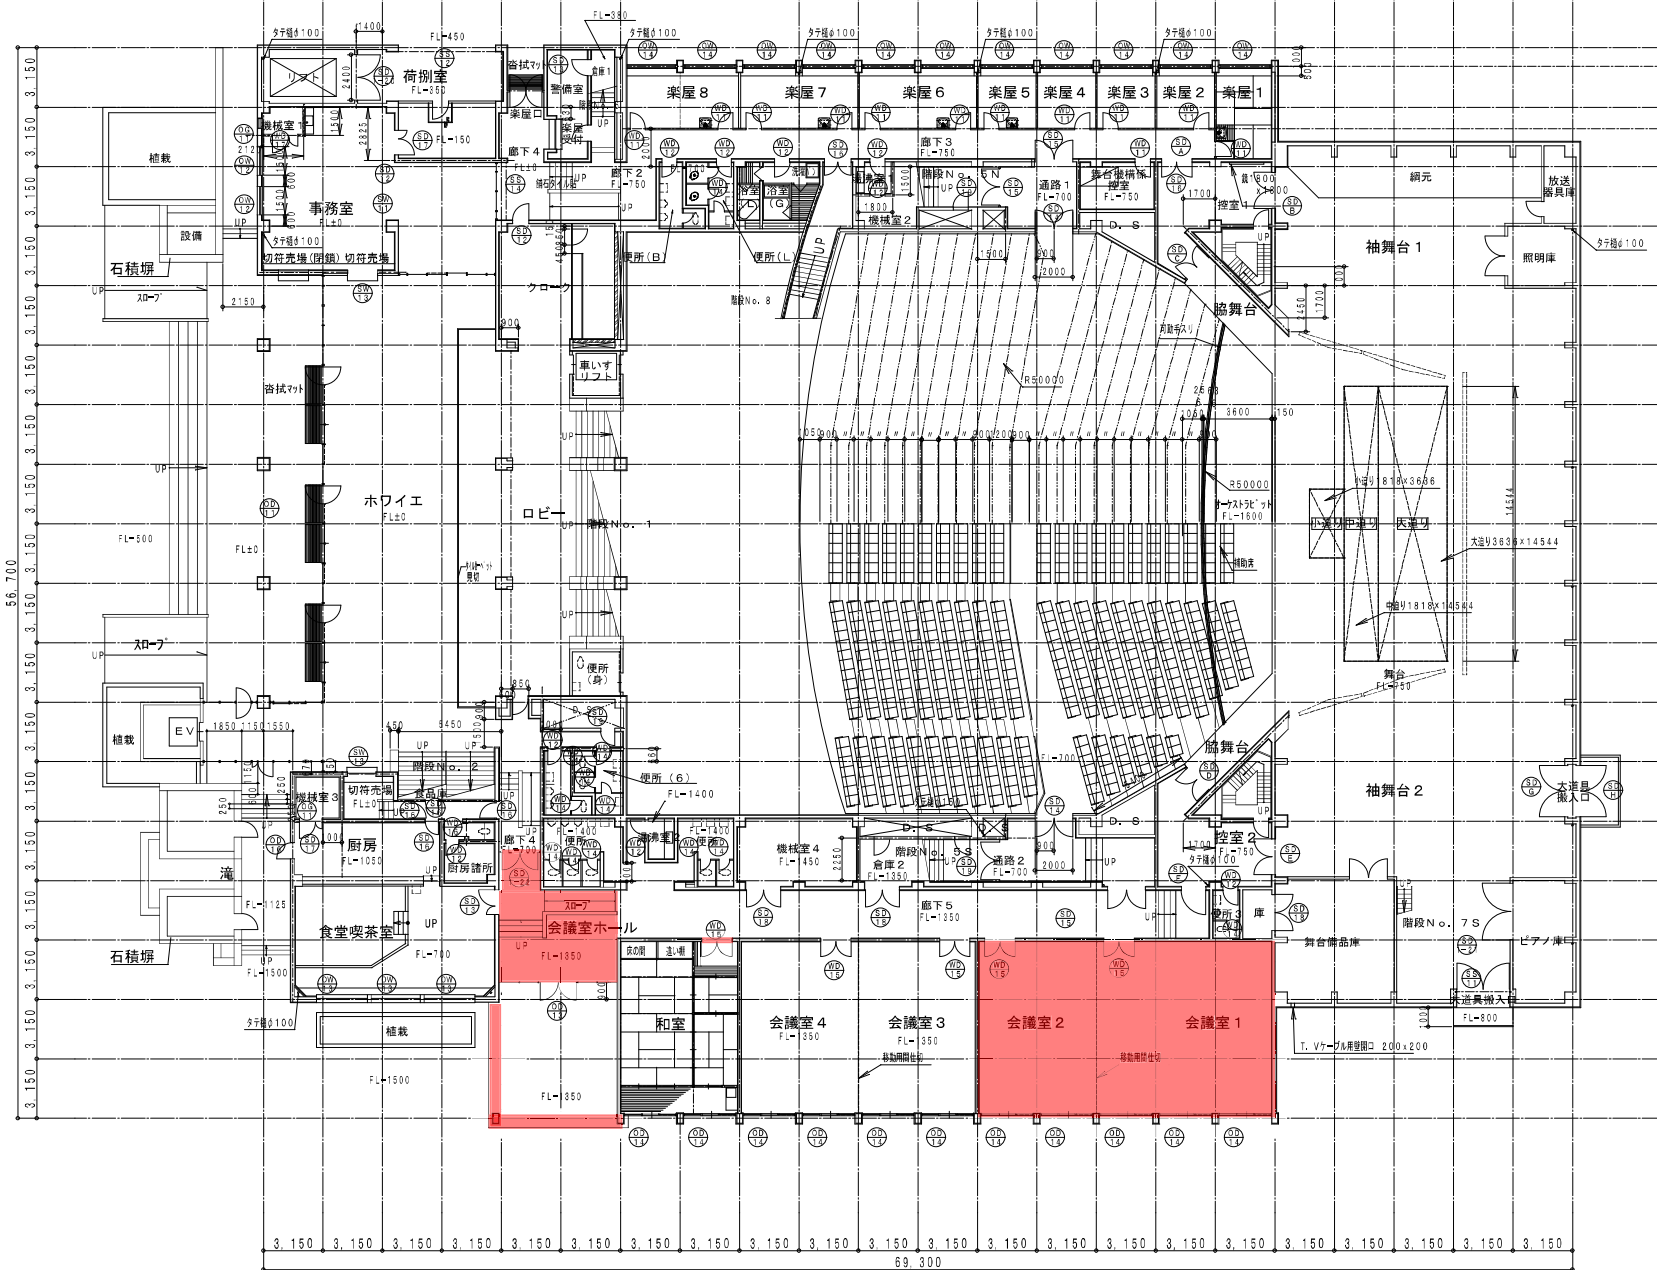

21 22 23 24 25 26 27 28 29 30 31 32 33 34 35 36 37 38 39 40 41 42 43

1 階平面図 1/200

各階レベル
 B1 FL=GL- 4. 250 5. 950
 1 FL=GL+ 1. 500 1. 200
 2 FL=GL+ 2. 700 5. 400
 3 FL=GL+ 8. 100 4. 600
 4 FL=GL+12. 700 6. 050
 SFL=GL+18. 750
 SFL=大ホールスノコレベル