

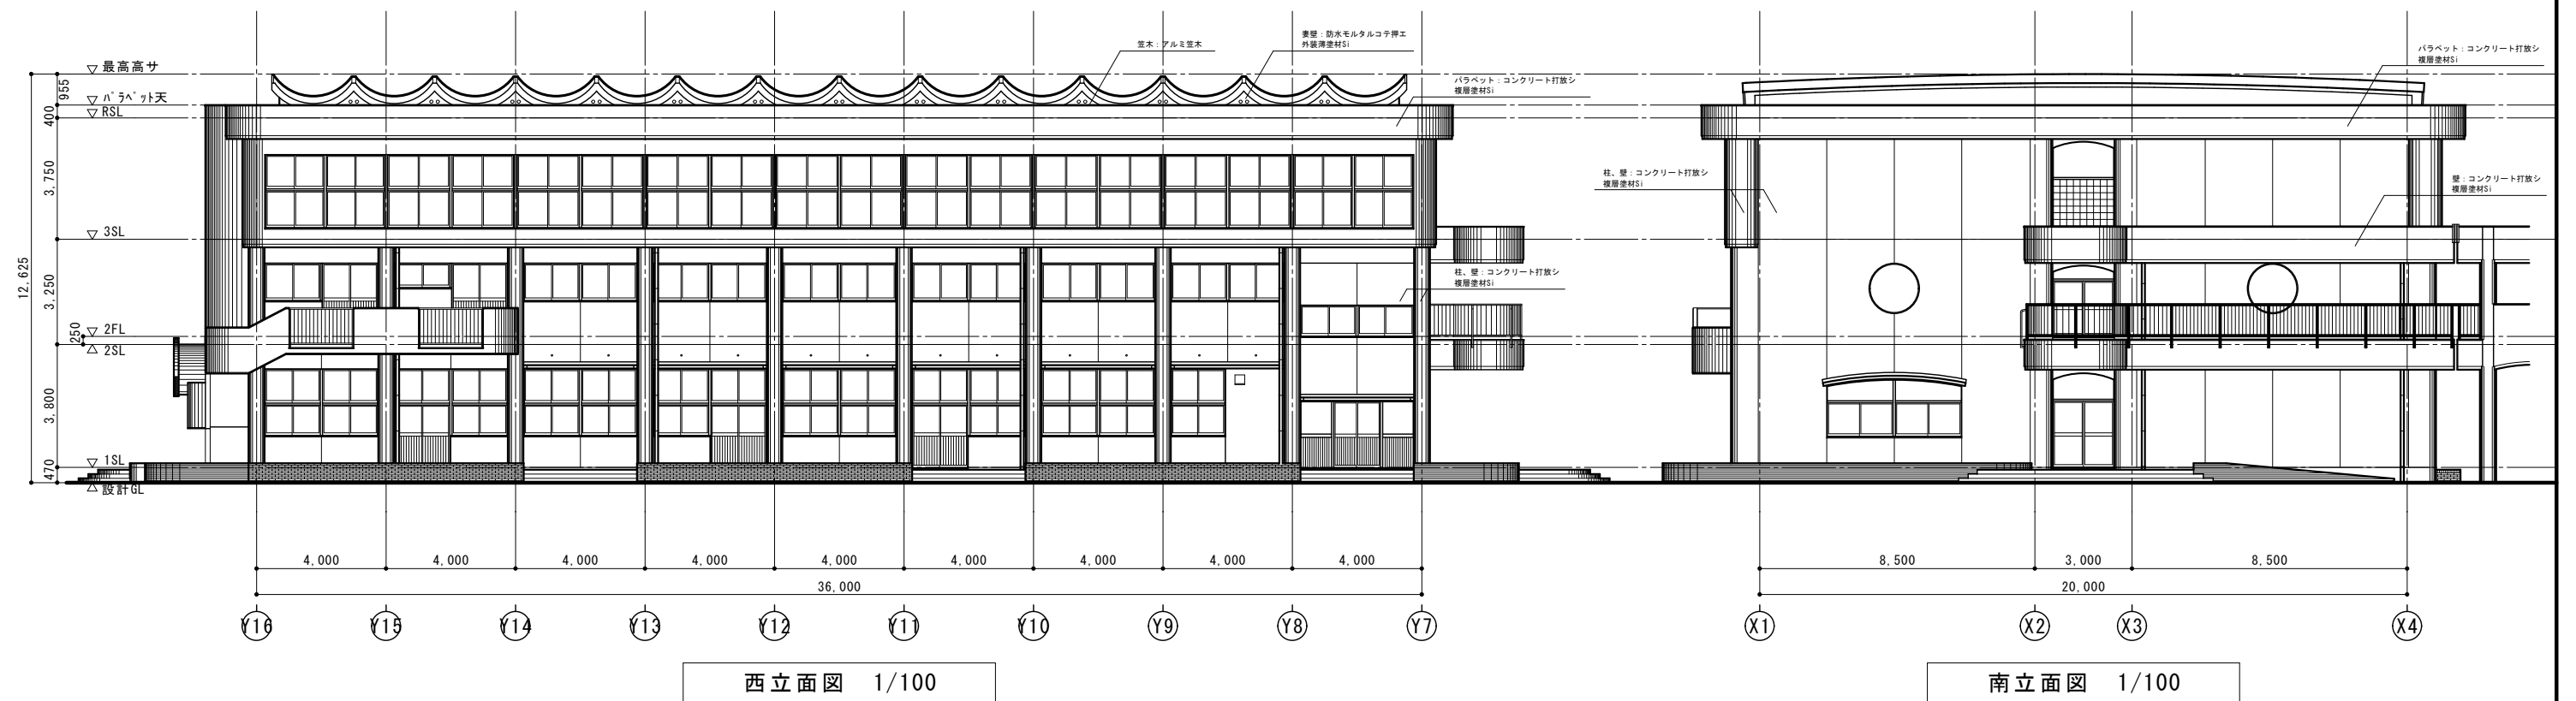


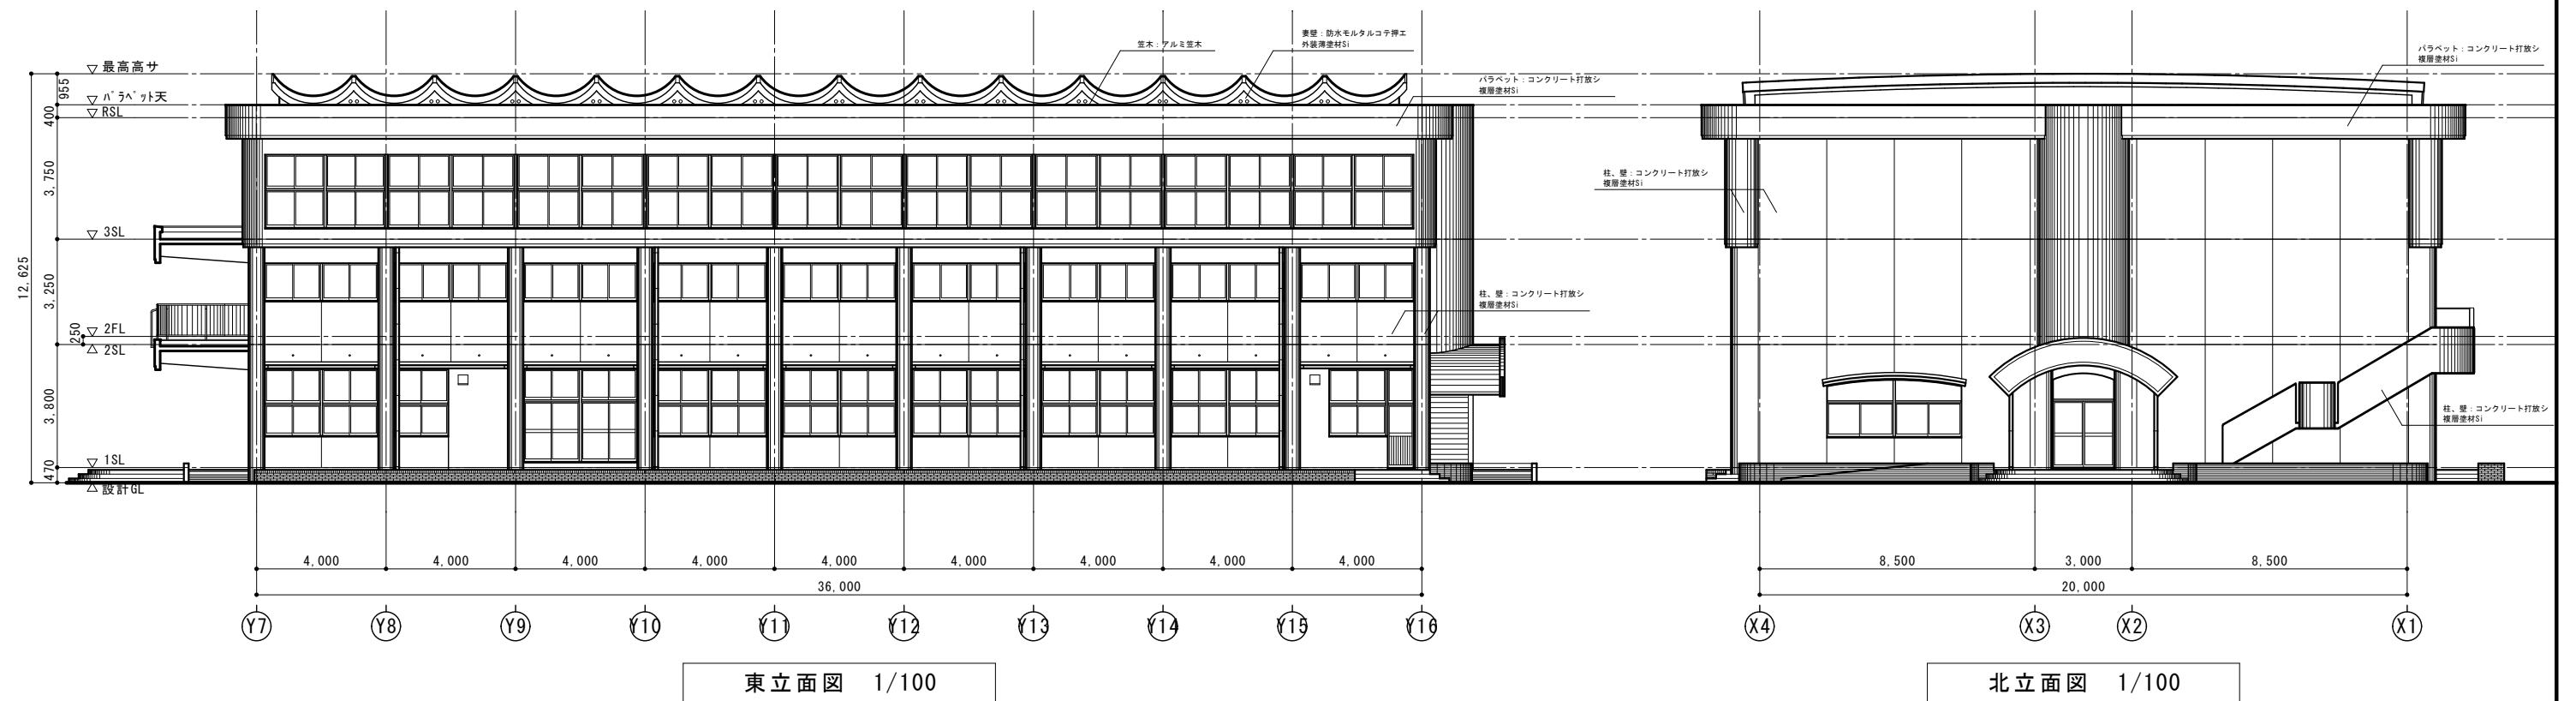

															CADコード		15-620-668					
特記事項	17棟	1986・新築	・	・	・	・	・	・	・	・	・	・	課長	副課長	係長	担当	製作年月日	工事名称	谷八木小学校 校舎 (屋内運動場)	内	5	
		・	・	・	・	・	・	・	・	・	・	・										
		・	・	・	・	・	・	・	・	・	・	・										
		・	・	・	・	・	・	・	・	・	・	・										
													明石市都市整備部建築室営繕課				22年2月	図面名称	立 面 図	縮尺 1/100	全業	8

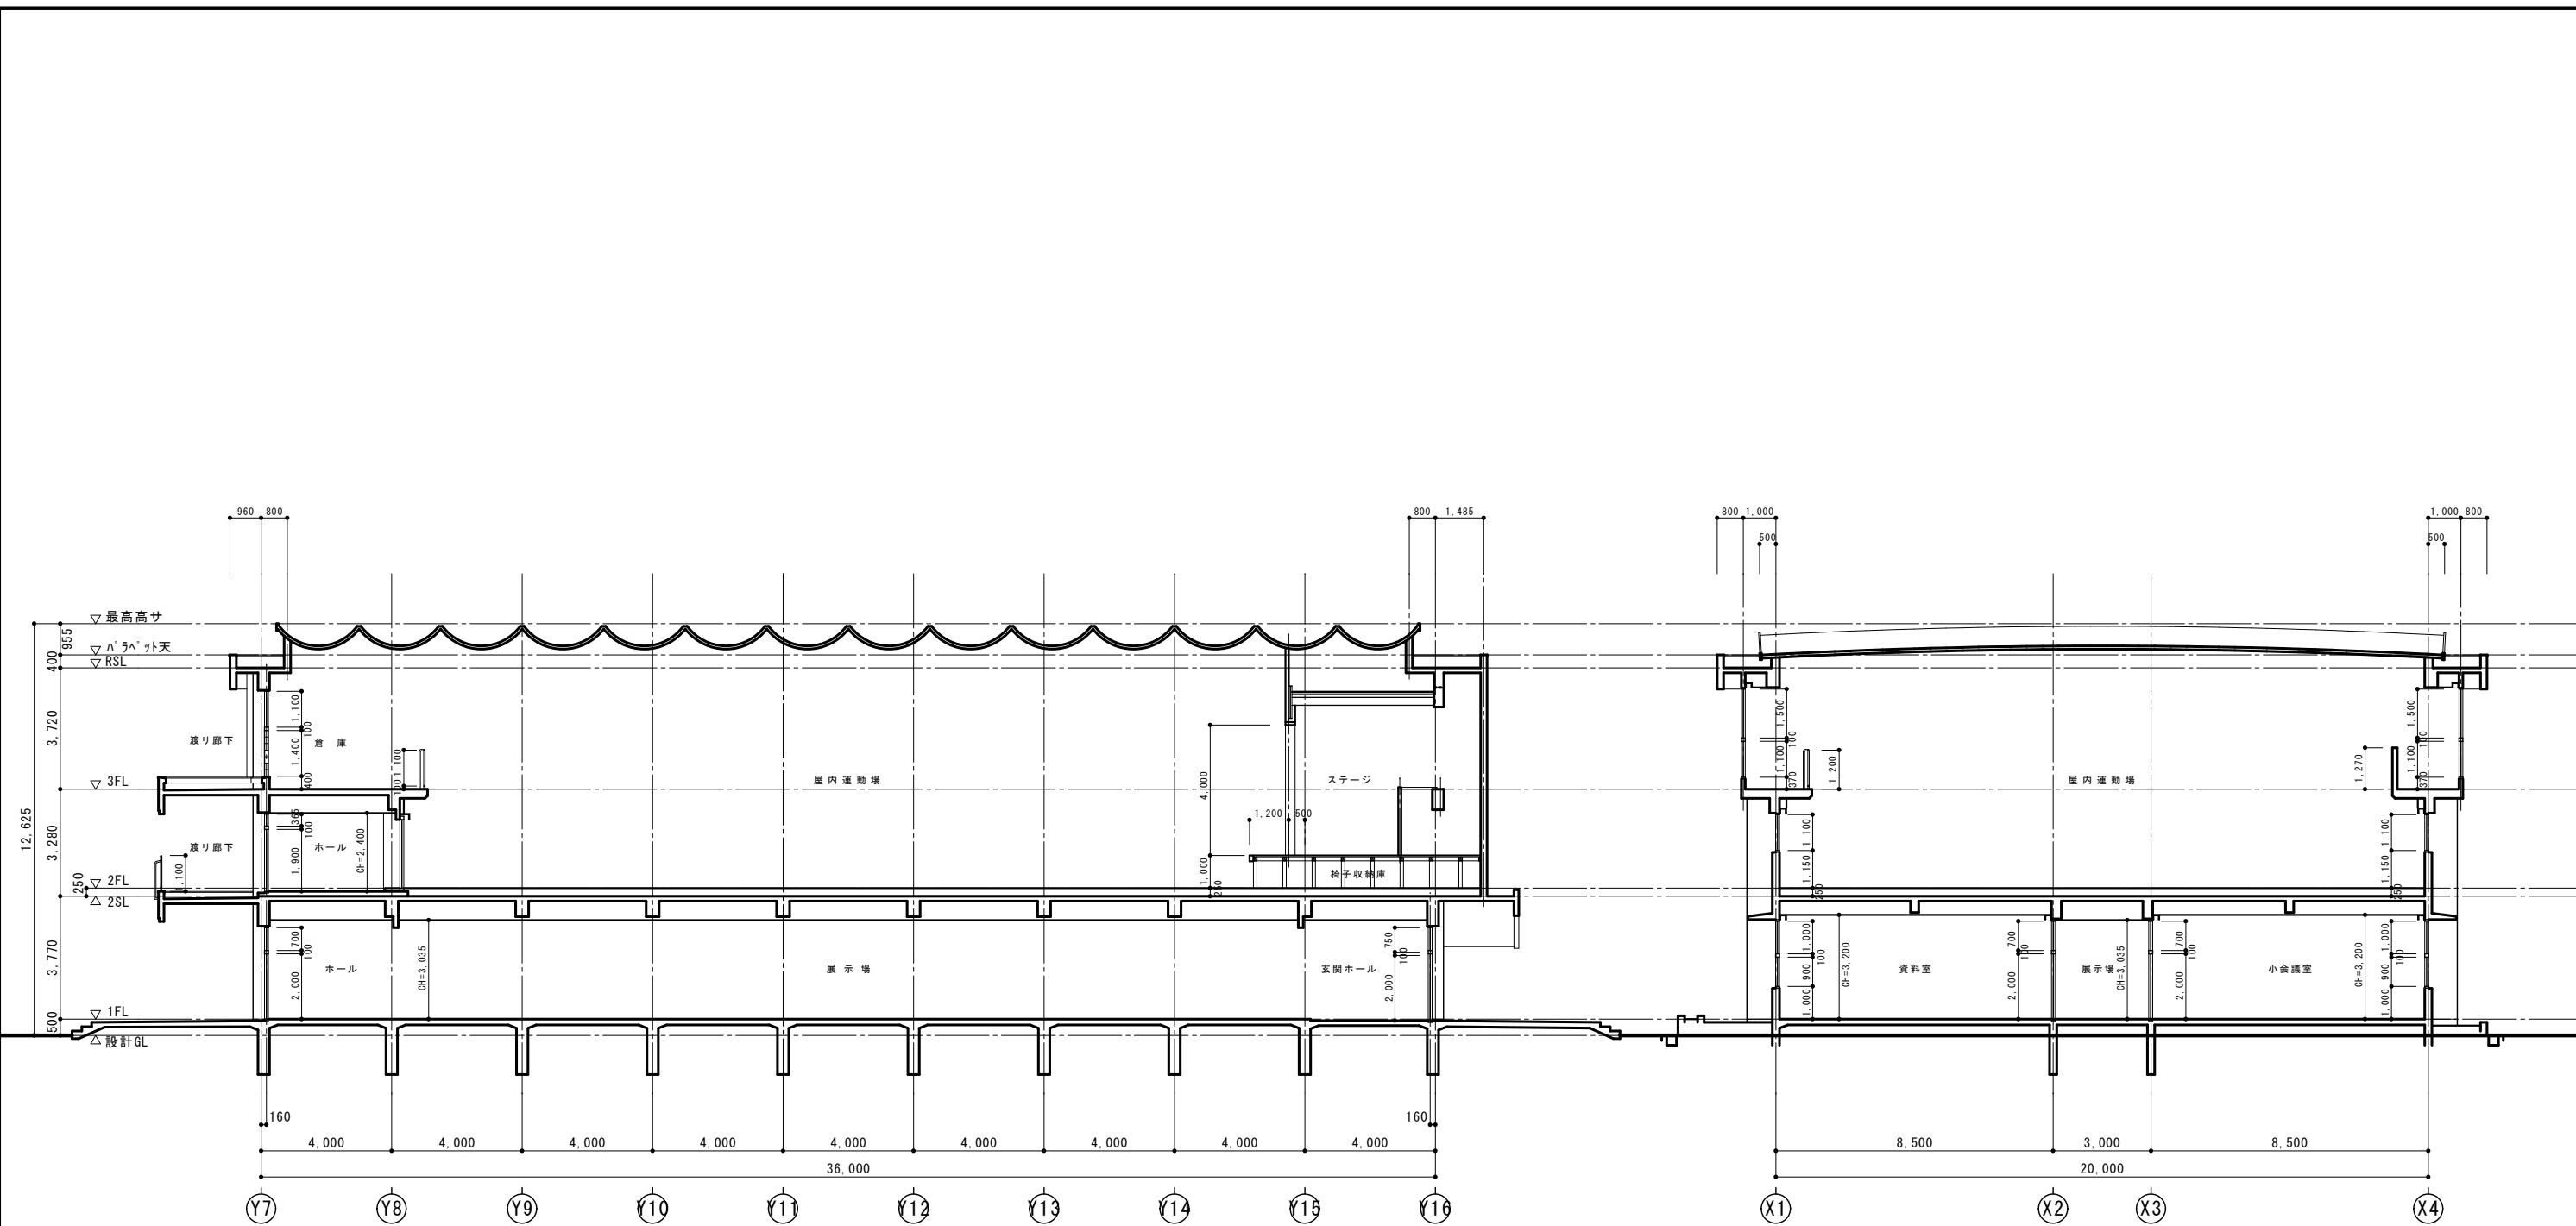

X2-X3 通間 断面図 1/100

Y10-Y11 通間 断面図 1/100

CADソフト 15-620-668

特記事項	17棟	1986・新築	・	・	・	・	・	・	・	・	・	・	・	・	・	課長	副課長	係長	担当	製作年月日	工事名称	谷八木小学校 校舎 (屋内運動場)	内	6
		・	・	・	・	・	・	・	・	・	・	・	・	・	・					22年2月	図面名称	断面図	縮尺	1/100
		・	・	・	・	・	・	・	・	・	・	・	・	・	・								全葉	8
		・	・	・	・	・	・	・	・	・	・	・	・	・	・									

