



屋階 建具キープラン




3 階 建具キープラン

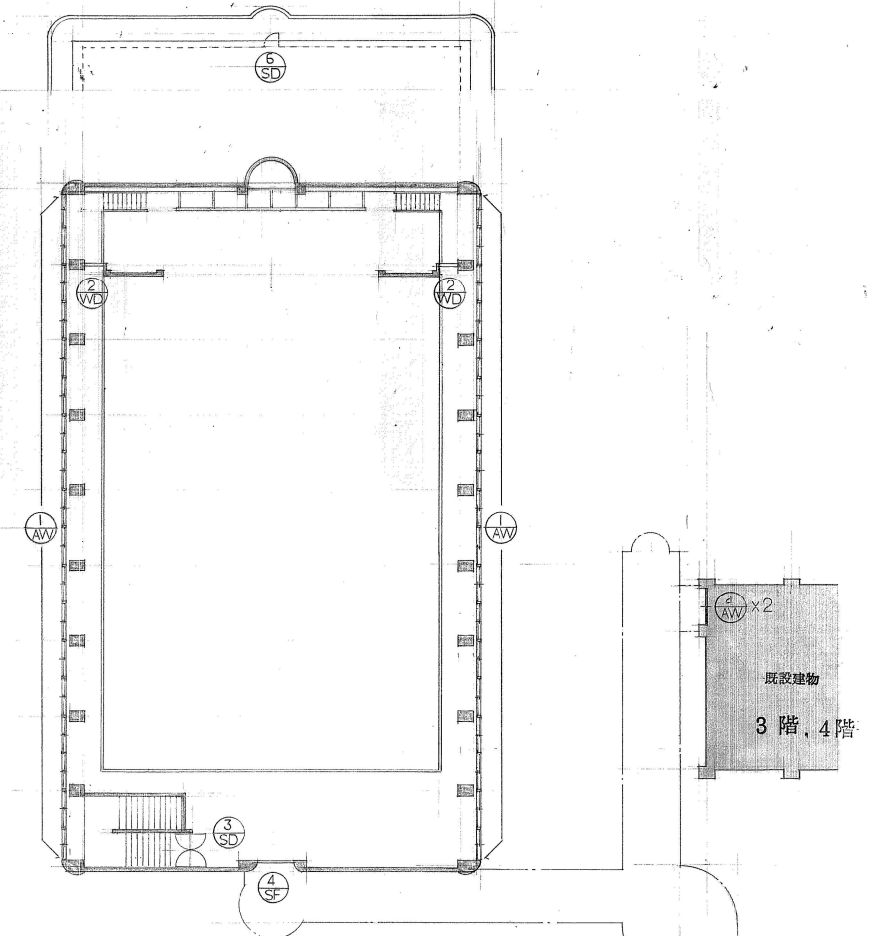

2 階 建具キープラン

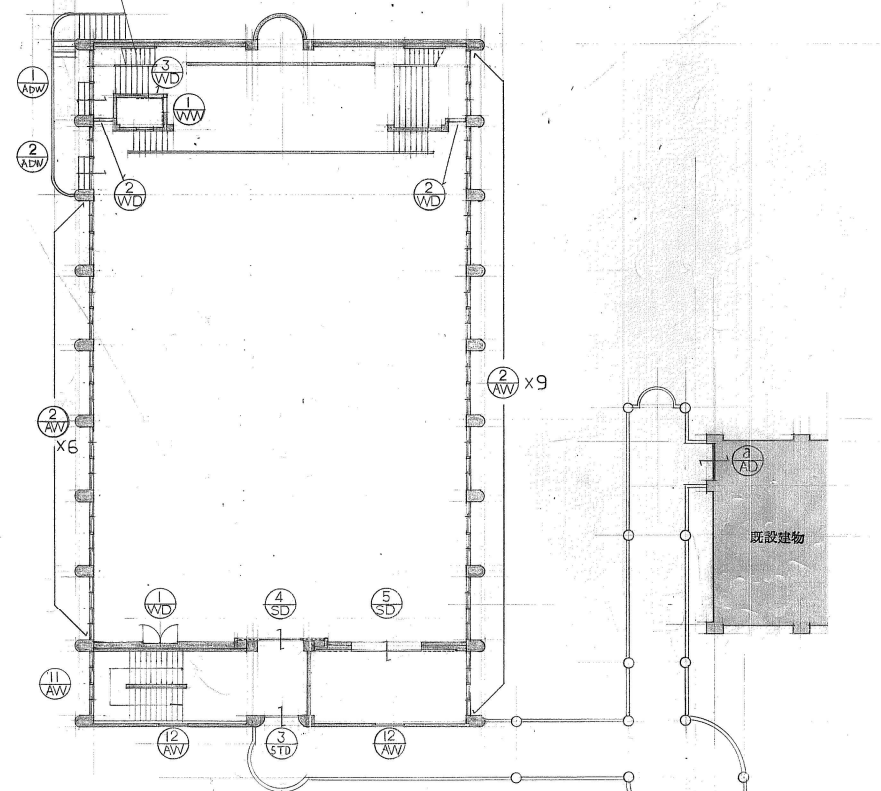

1 階 建具キープラン

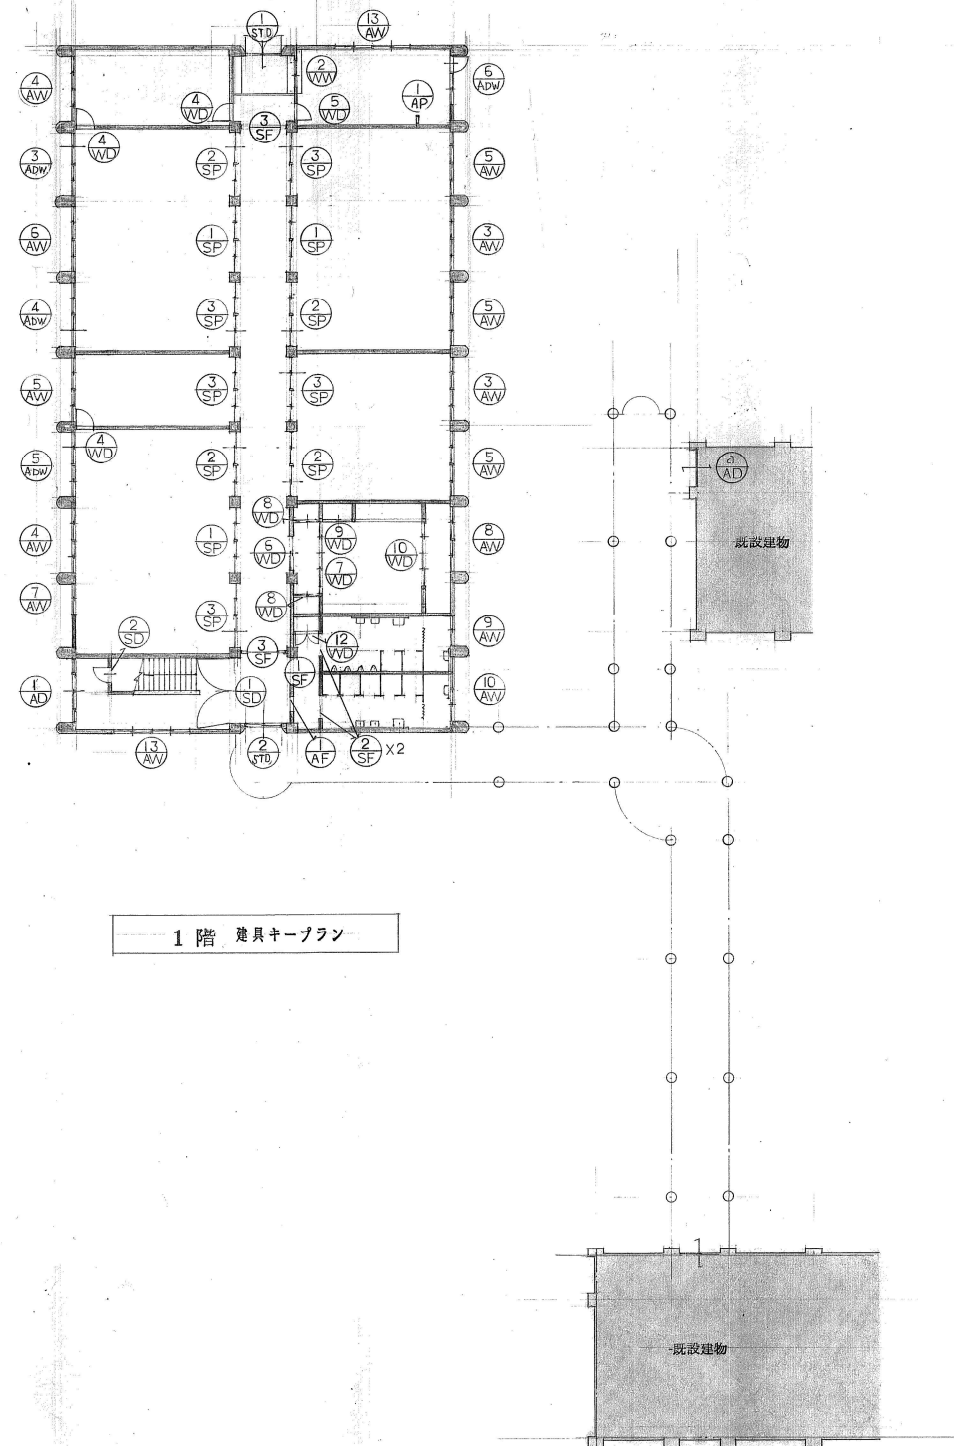

記号、名称、数量	AW-1 18連下部ハ横引付引違イマト											2ヶ所					
形状																	
使用ケル	3階通廊																
仕上	透明合成樹脂塗料																
ガラス	上段10ミミガラス@50%, 下段スクリーン@50%																
附属金物	アングルピス、クレセント、2重水切り、附属金物一式																
備考																	
記号、名称、数量	AW-2 2連引違イマト	15ヶ所	AW-3 2段2連引違イマト	2ヶ所	AW-4 2段2連引違イマト	2ヶ所	AW-5 2段2連引違イマト	4ヶ所	AW-6 2段2連引違イマト	1ヶ所	AW-7 2段引違イマト	1ヶ所					
形状																	
使用ケル	2階屋内運動場		1階 講堂、講義室		1階 倉庫、講堂、児童室		1階 倉庫、講堂、講義室		1階 調理室		1階 児童室						
仕上	透明合成樹脂塗料		全 左		全 左		全 左		全 左		全 左						
ガラス	スクリーン@50% トウメイ		上段雙板ガラス@40%, 下段ミカキワイヤー入り@68%		全 左		全 左		全 左		全 左						
附属金物	アングルピス、クレセント、2重水切り、附属金物一式		全 左		全 左		全 左		全 左		全 左						
備考	アミ付付(ランマ支) ステンレス網		アミ付付(ランマ支) ステンレス網		アミ付付(ランマ支) ステンレス網		資料室以外はアミ付付(ランマ支) 3ヶ所										
記号、名称、数量	AW-8 2段4連引違イマト	1ヶ所	AW-9 2段引違イマト	1ヶ所	AW-10 2段引違イマト&2段2連Fix付	1ヶ所	AW-11 2連引違イマト	1ヶ所	AW-12 円型Fix付	2ヶ所	AW-13 Fix付2連引違イマト	2ヶ所					
形状																	
使用ケル	1階 会議室(給食)		1階 廊下		1階 廊下		2階 廊下		2階 廊下、器材倉庫		1階 事務室 階段室						
仕上	透明合成樹脂塗料		全 左		全 左		全 左		全 左		全 左						
ガラス	上段 型板ガラス@40%, 下段ミカキワイヤー入り@68%		上段型板ガラス@40%, 下段スクリーン@68%		全 左		ミカキワイヤー入り@68%		アクリルスクリーン@60%		上段アクリルスクリーン@60%, 下段ミカキワイヤー入り						
附属金物	アングルピス、クレセント、2重水切り、附属金物一式		アングルピス、クレセント、2重水切り、附属金物一式		全 左		全 左		アングルピス、附属金物一式		アングルピス、クレセント、2重水切り、附属金物一式						
備考	アミ付付(ランマ支) ステンレス網		アミ付付(ランマ支) ステンレス網		アミ付付(ランマ支) ステンレス網												
記号、名称、数量	ADW-1 引違イマト付引違バッシ	1ヶ所	ADW-2 引違イマト付引違バッシ	1ヶ所	ADW-3 2段2連引違イマト付引違バッシ	1ヶ所	ADW-4 2段2連引違イマト付引違バッシ	1ヶ所	ADW-5 2段2連引違イマト付引違バッシ	1ヶ所							
形状																	
使用ケル	2階 教室		2階 室内運動場		1階 調理室		1階 調理室		1階 児童室								
仕上	透明合成樹脂塗料		全 左		全 左		全 左		全 左								
ガラス	強化ガラス(スクリーン@50%)@50%		強化ガラス(スクリーン@50%)@50%		上段 雙板ガラス@40%, 下段ミカキワイヤー入り@68%		上段 雙板ガラス@40%, 下段ミカキワイヤー入り@68%		全 左								
附属金物	アングルピス、クレセント、2重水切り、附属金物一式		全 左		全 左		全 左		全 左								
備考	アミ付付(ランマ支) ステンレス網		アミ付付(ランマ支) ステンレス網		アミ付付(ランマ支) ステンレス網		アミ付付(ランマ支) ステンレス網		アミ付付(ランマ支) ステンレス網								
特記事項												製作年月日	工事名称	明石市立谷八木小学校屋内運動場増設改築工事 及びコミュニティセンター建設工事	工事内	045	
											66年3月日	図面名称	建具表 1	縮尺	1/60	全案	
											明石市建築部営繕課						