





付近見取図 1/2,500

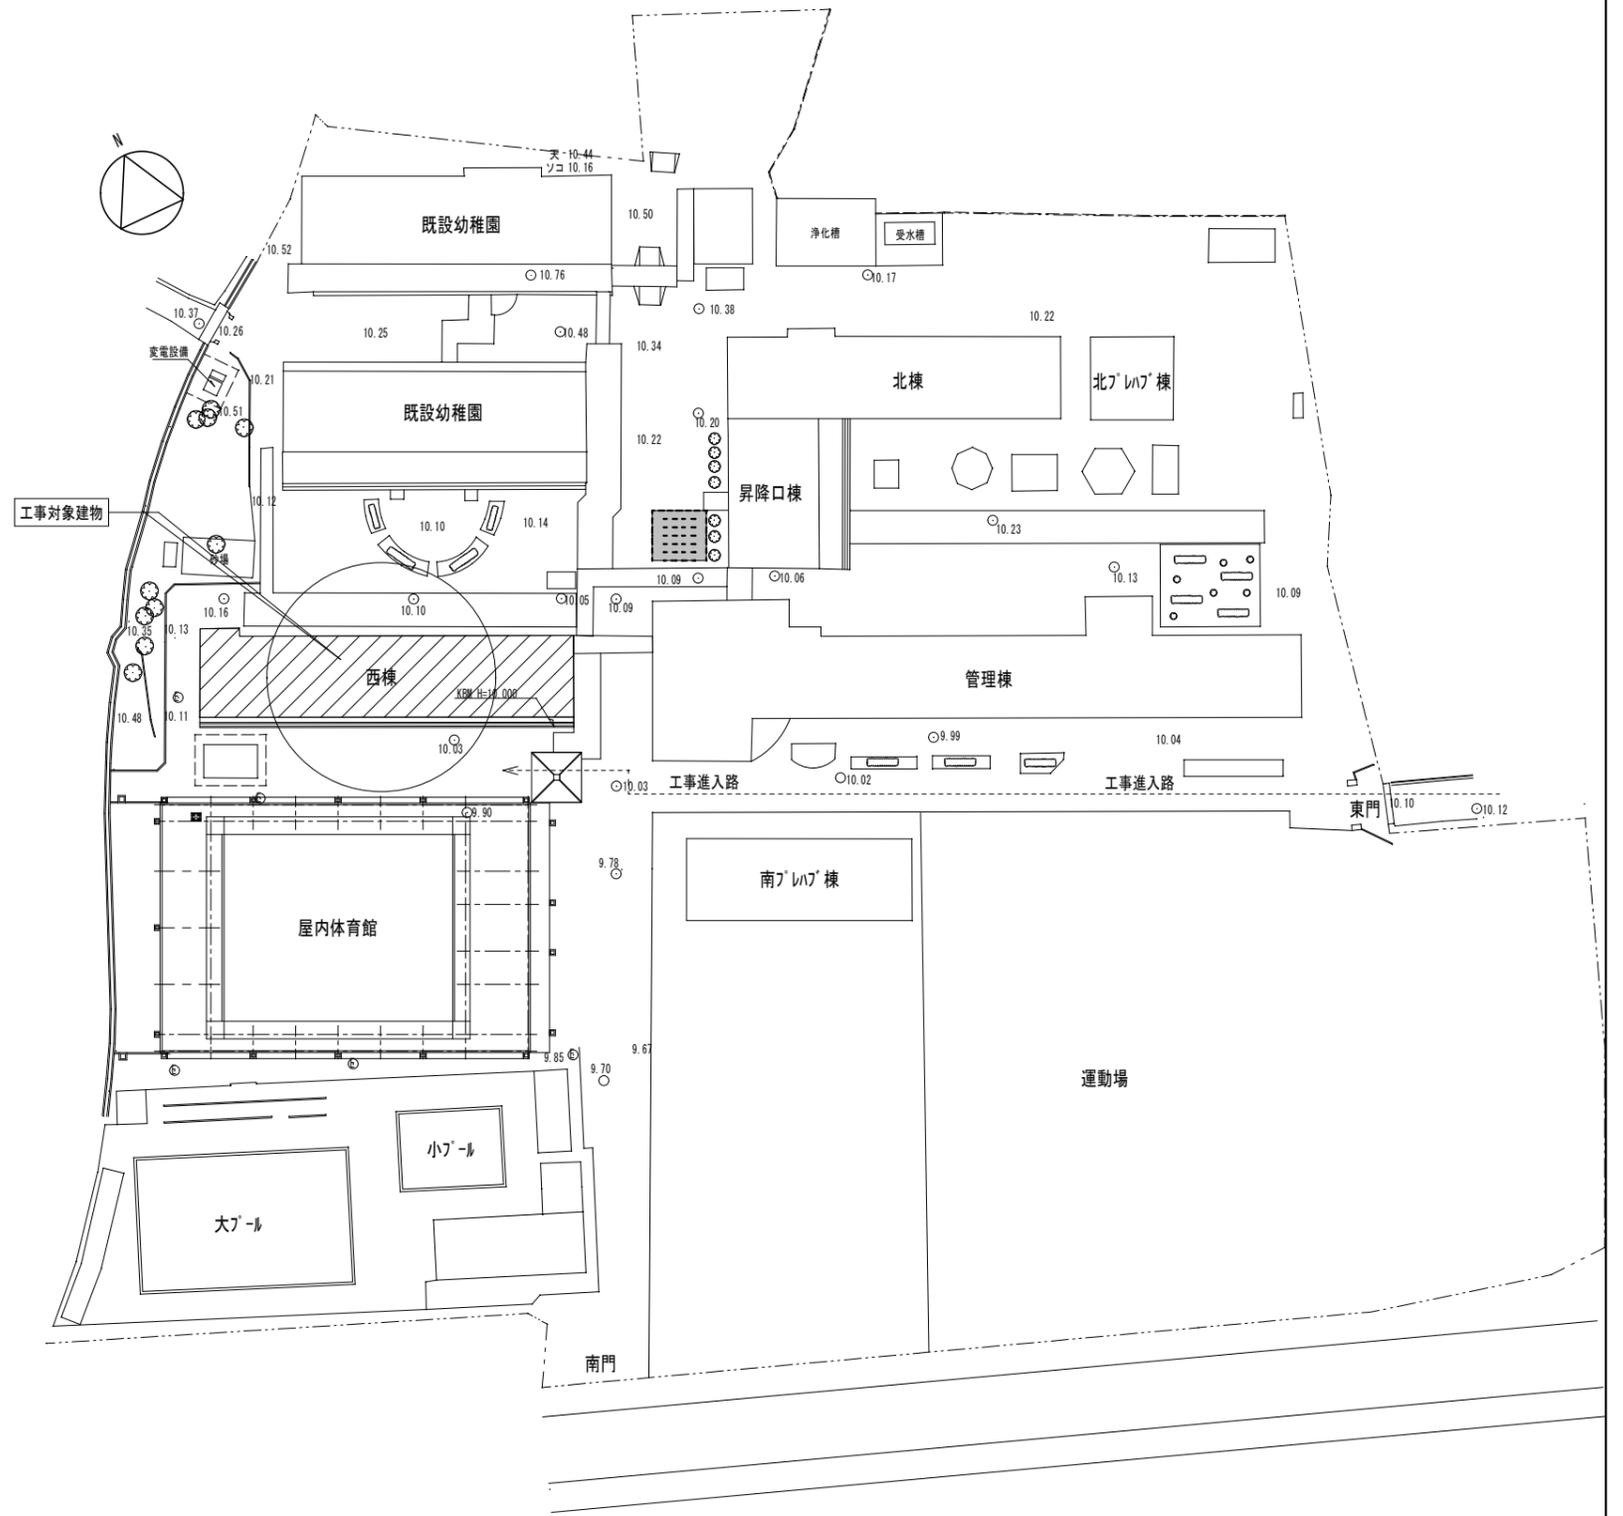

配置図 1/600

特記事項	課長	副課長	係長	担当	製作年月日	工事名称	内
					2023年 5月	明石市立山手小学校西校舎屋上防水修繕	A-1
	明石市教育委員会事務局教育企画室学校管理担当				図面名称	縮尺	全業
					附近見取図・配置図	1/2,500 1/600	2

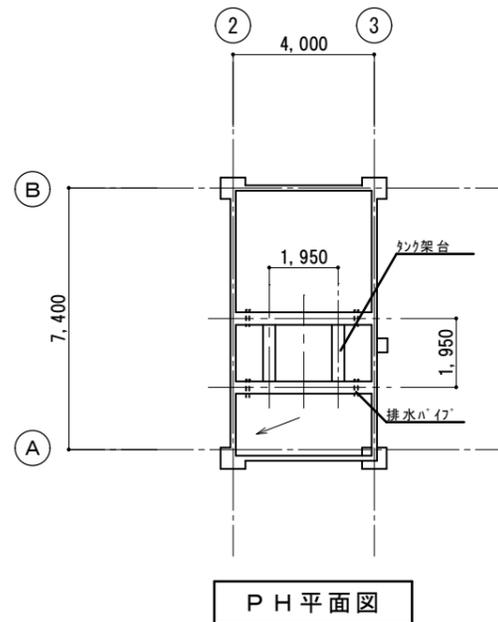

工事内容

【撤去工事】

- 既設ドレン撤去 (樹脂モルタル成形共)
- 既存押え金物撤去 (シーリング共)
- 既存防水層平場劣化部撤去 脱気筒10箇所程度共
- 既存防水層立上り撤去
- 既存防水層PH平場全面撤去

【防水工事】

- 高圧洗浄, ケン清掃
- 浮き部補修 (アンカービニング部分エポキシ樹脂注入方法)
- ハコラット天端, ハコラット内壁, PH周り
- 欠損部補修 (ハコラット樹脂モルタル成形, 露筋処理共)
- 樹脂セメントペースト塗 (C-1 X-2下地, 立上り)
- 塩ビシート防水 (機械固定断熱工法t1.5 断熱材t30), 塩ビ被覆銅板 (W50) 共
- 側溝部: 機械固定工法t1.5 立上り: 接着工法
- アルミ押え金物取付 (立上り端部 ハコラット, PH周り, PHハコラットシーリング共)
- 改修用ドレン取付 (縦型φ100, 横引φ75 ストレーナ共)
- ウレタン塗膜防水 (X-1 PH屋上平場, 下地調整, 脱気筒共)
- ウレタン塗膜防水 (X-2 ハコラット (物見窓共), PH周り, PHハコラット天端, PH内壁 水切りテープ共)
- ウレタン塗膜防水塩ビ複合工法 (屋上出入口 300×1,620 下地調整共)
- 鉄部DP塗装 (RB, 3級) タラップφ60, 配管タラップφ60, 鉄製ホックス ケン共, 錆止2回共
- 防水保証標識 (アクリル板200×150 t3.0 エッチング文字)

