


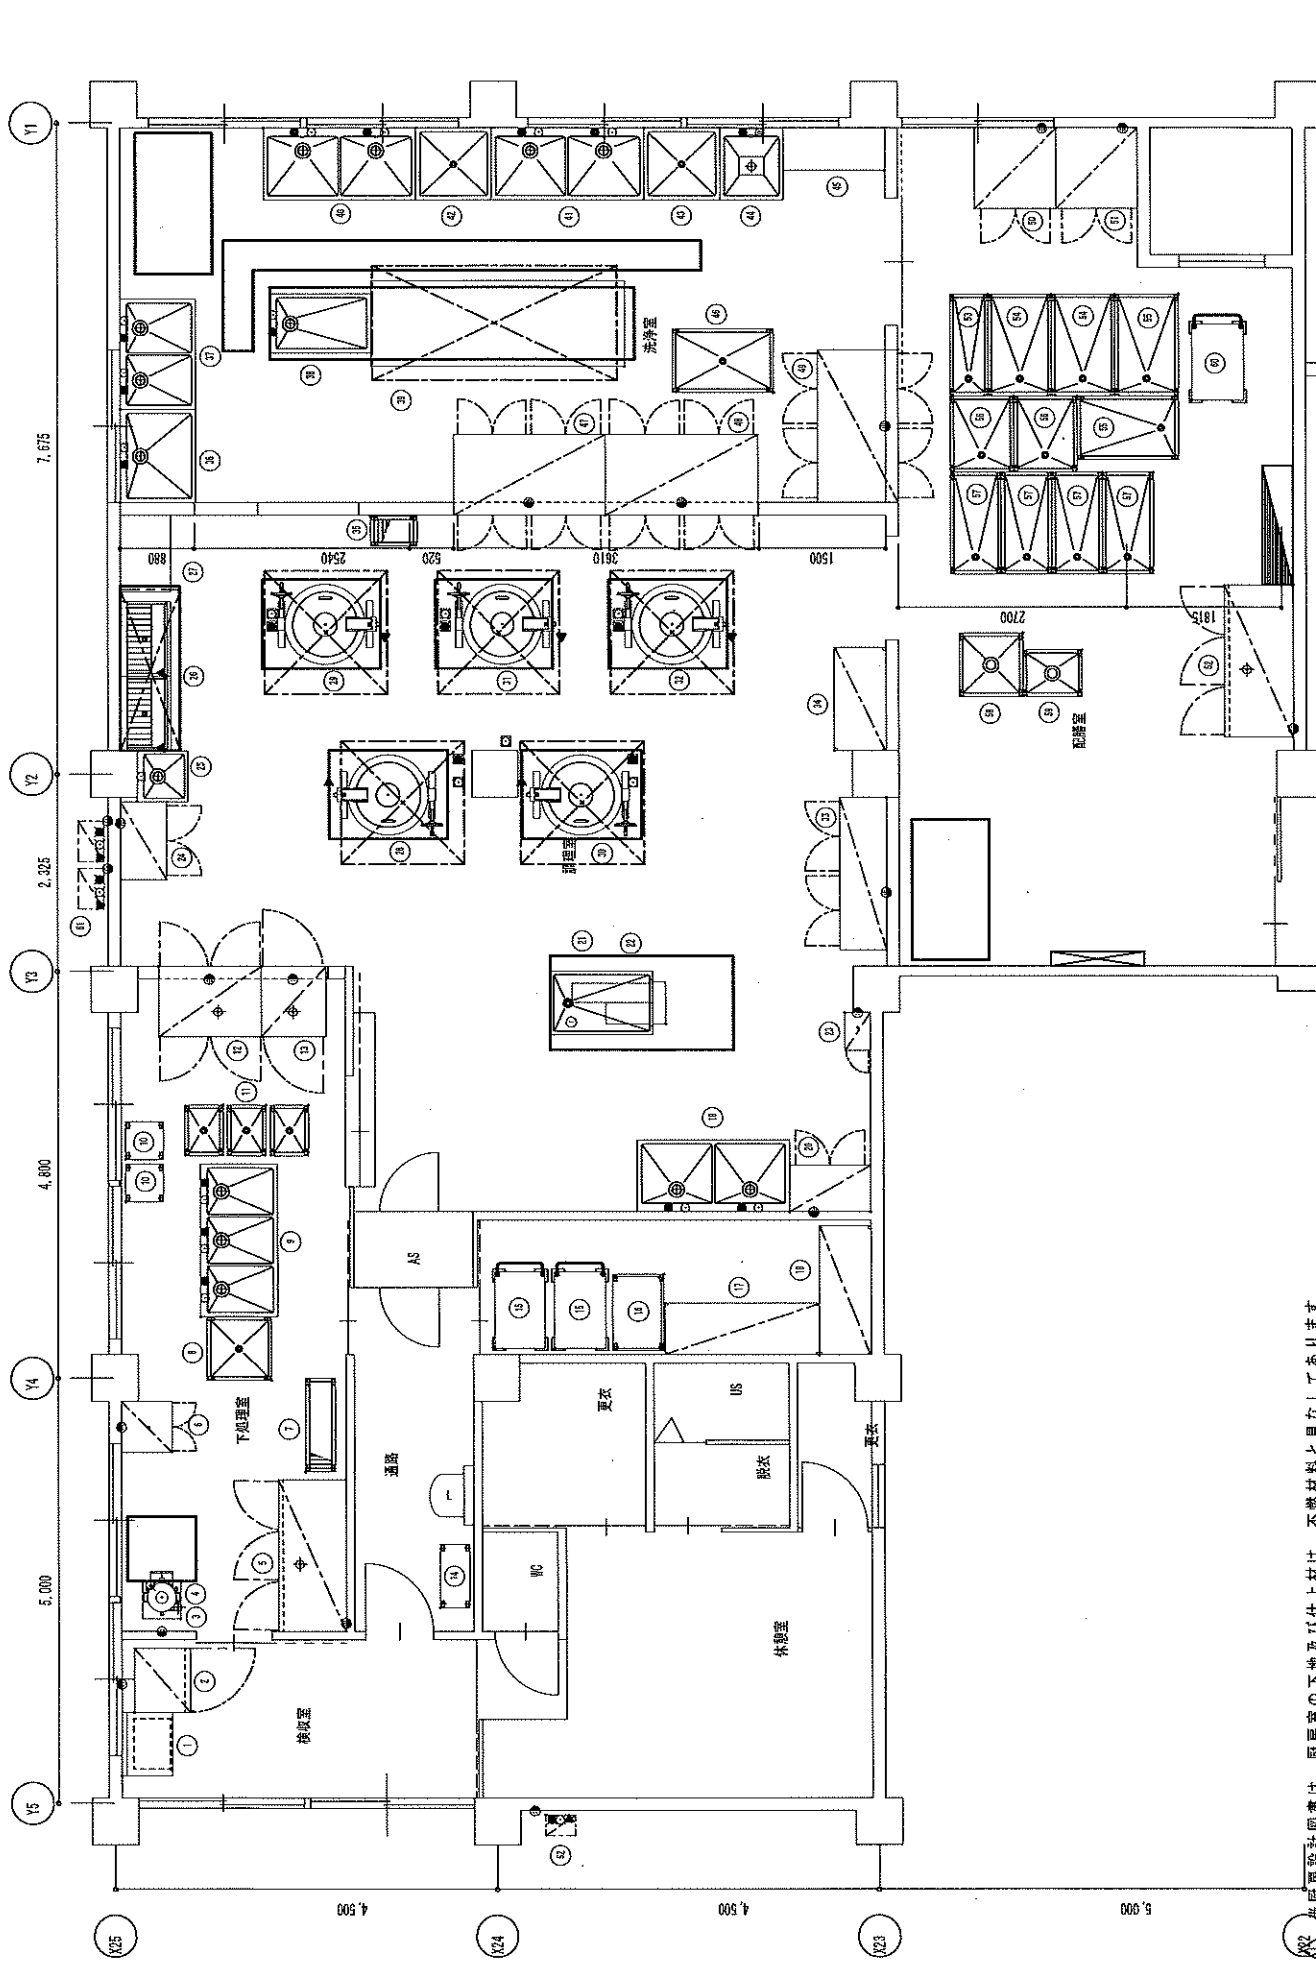

※当厨房設計図書は、厨房室の下地及び仕上材は、不燃材料と見なしております。

PROJECT NAME		DATE	No.
15 大久保小学校 給食室 現況図		2013.20	
TITLE		SCALE	1/50
給食室 現況図			
DESIGN	DRAWN	CHECK	CHECK
REVISED MATTER (S)			