


冷媒管サイズ			
NO	源	管	出入ガス管 吐出ガス管
①	6.4φ	12.7φ	—
②	9.5φ	15.9φ	—
③	9.5φ	19.1φ	—
④	12.7φ	25.4φ	—
⑤	12.7φ	28.6φ	—
⑥	15.9φ	25.4φ	—
⑦	15.9φ	31.8φ	—
⑧	15.9φ	38.1φ	—
⑨	19.1φ	38.1φ	—
⑩	6.4φ	12.7φ	9.5φ
⑪	9.5φ	15.9φ	12.7φ
⑫	9.5φ	19.1φ	15.9φ
⑬	12.7φ	25.4φ	19.1φ
⑭	15.9φ	31.8φ	25.4φ

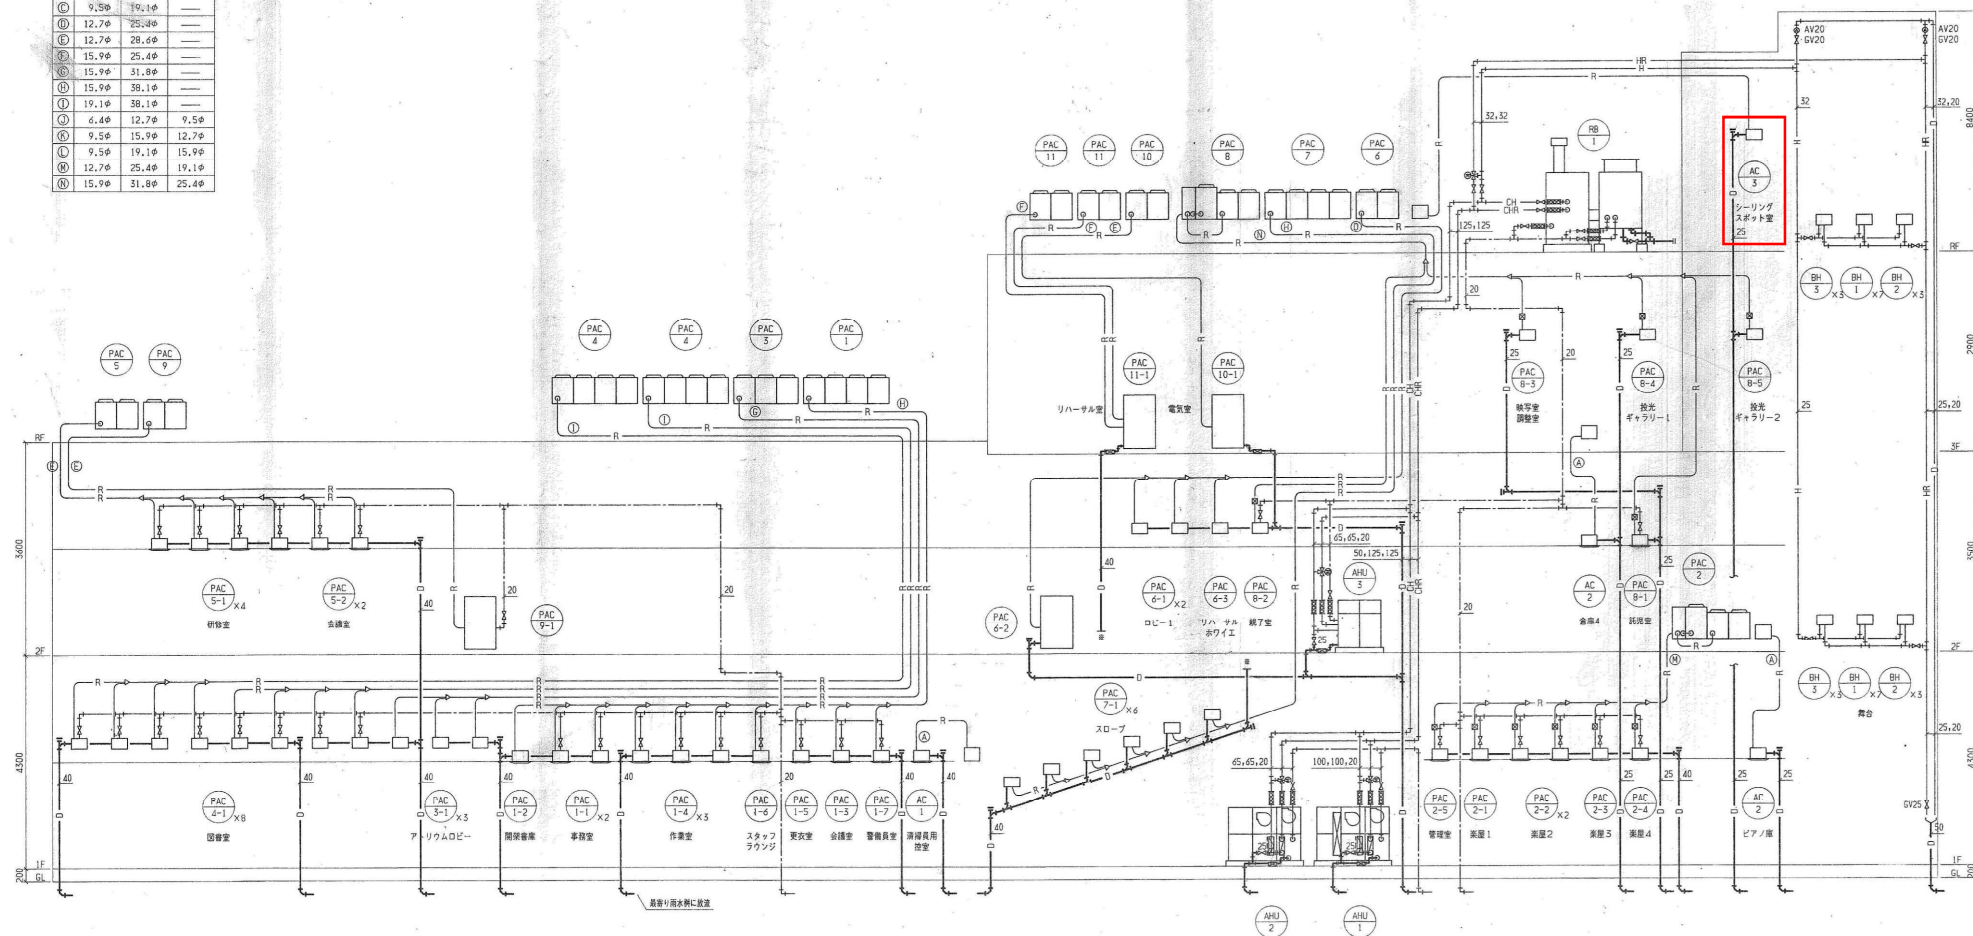

設備主任 副主任 係長 係長 設計 監

(仮称) 魚住文化施設建設工事

機械設備工事

配管系統図

縮尺

M14

平成 9.9.30

図 1997301

株式会社
東畑建築事務所
大阪 東京 名古屋 九州
TOMARI ARCHITECTS & ENGINEERS, INC.

設計 監理

86468

86468

86468

86468

86468

86468

86468

86468

