


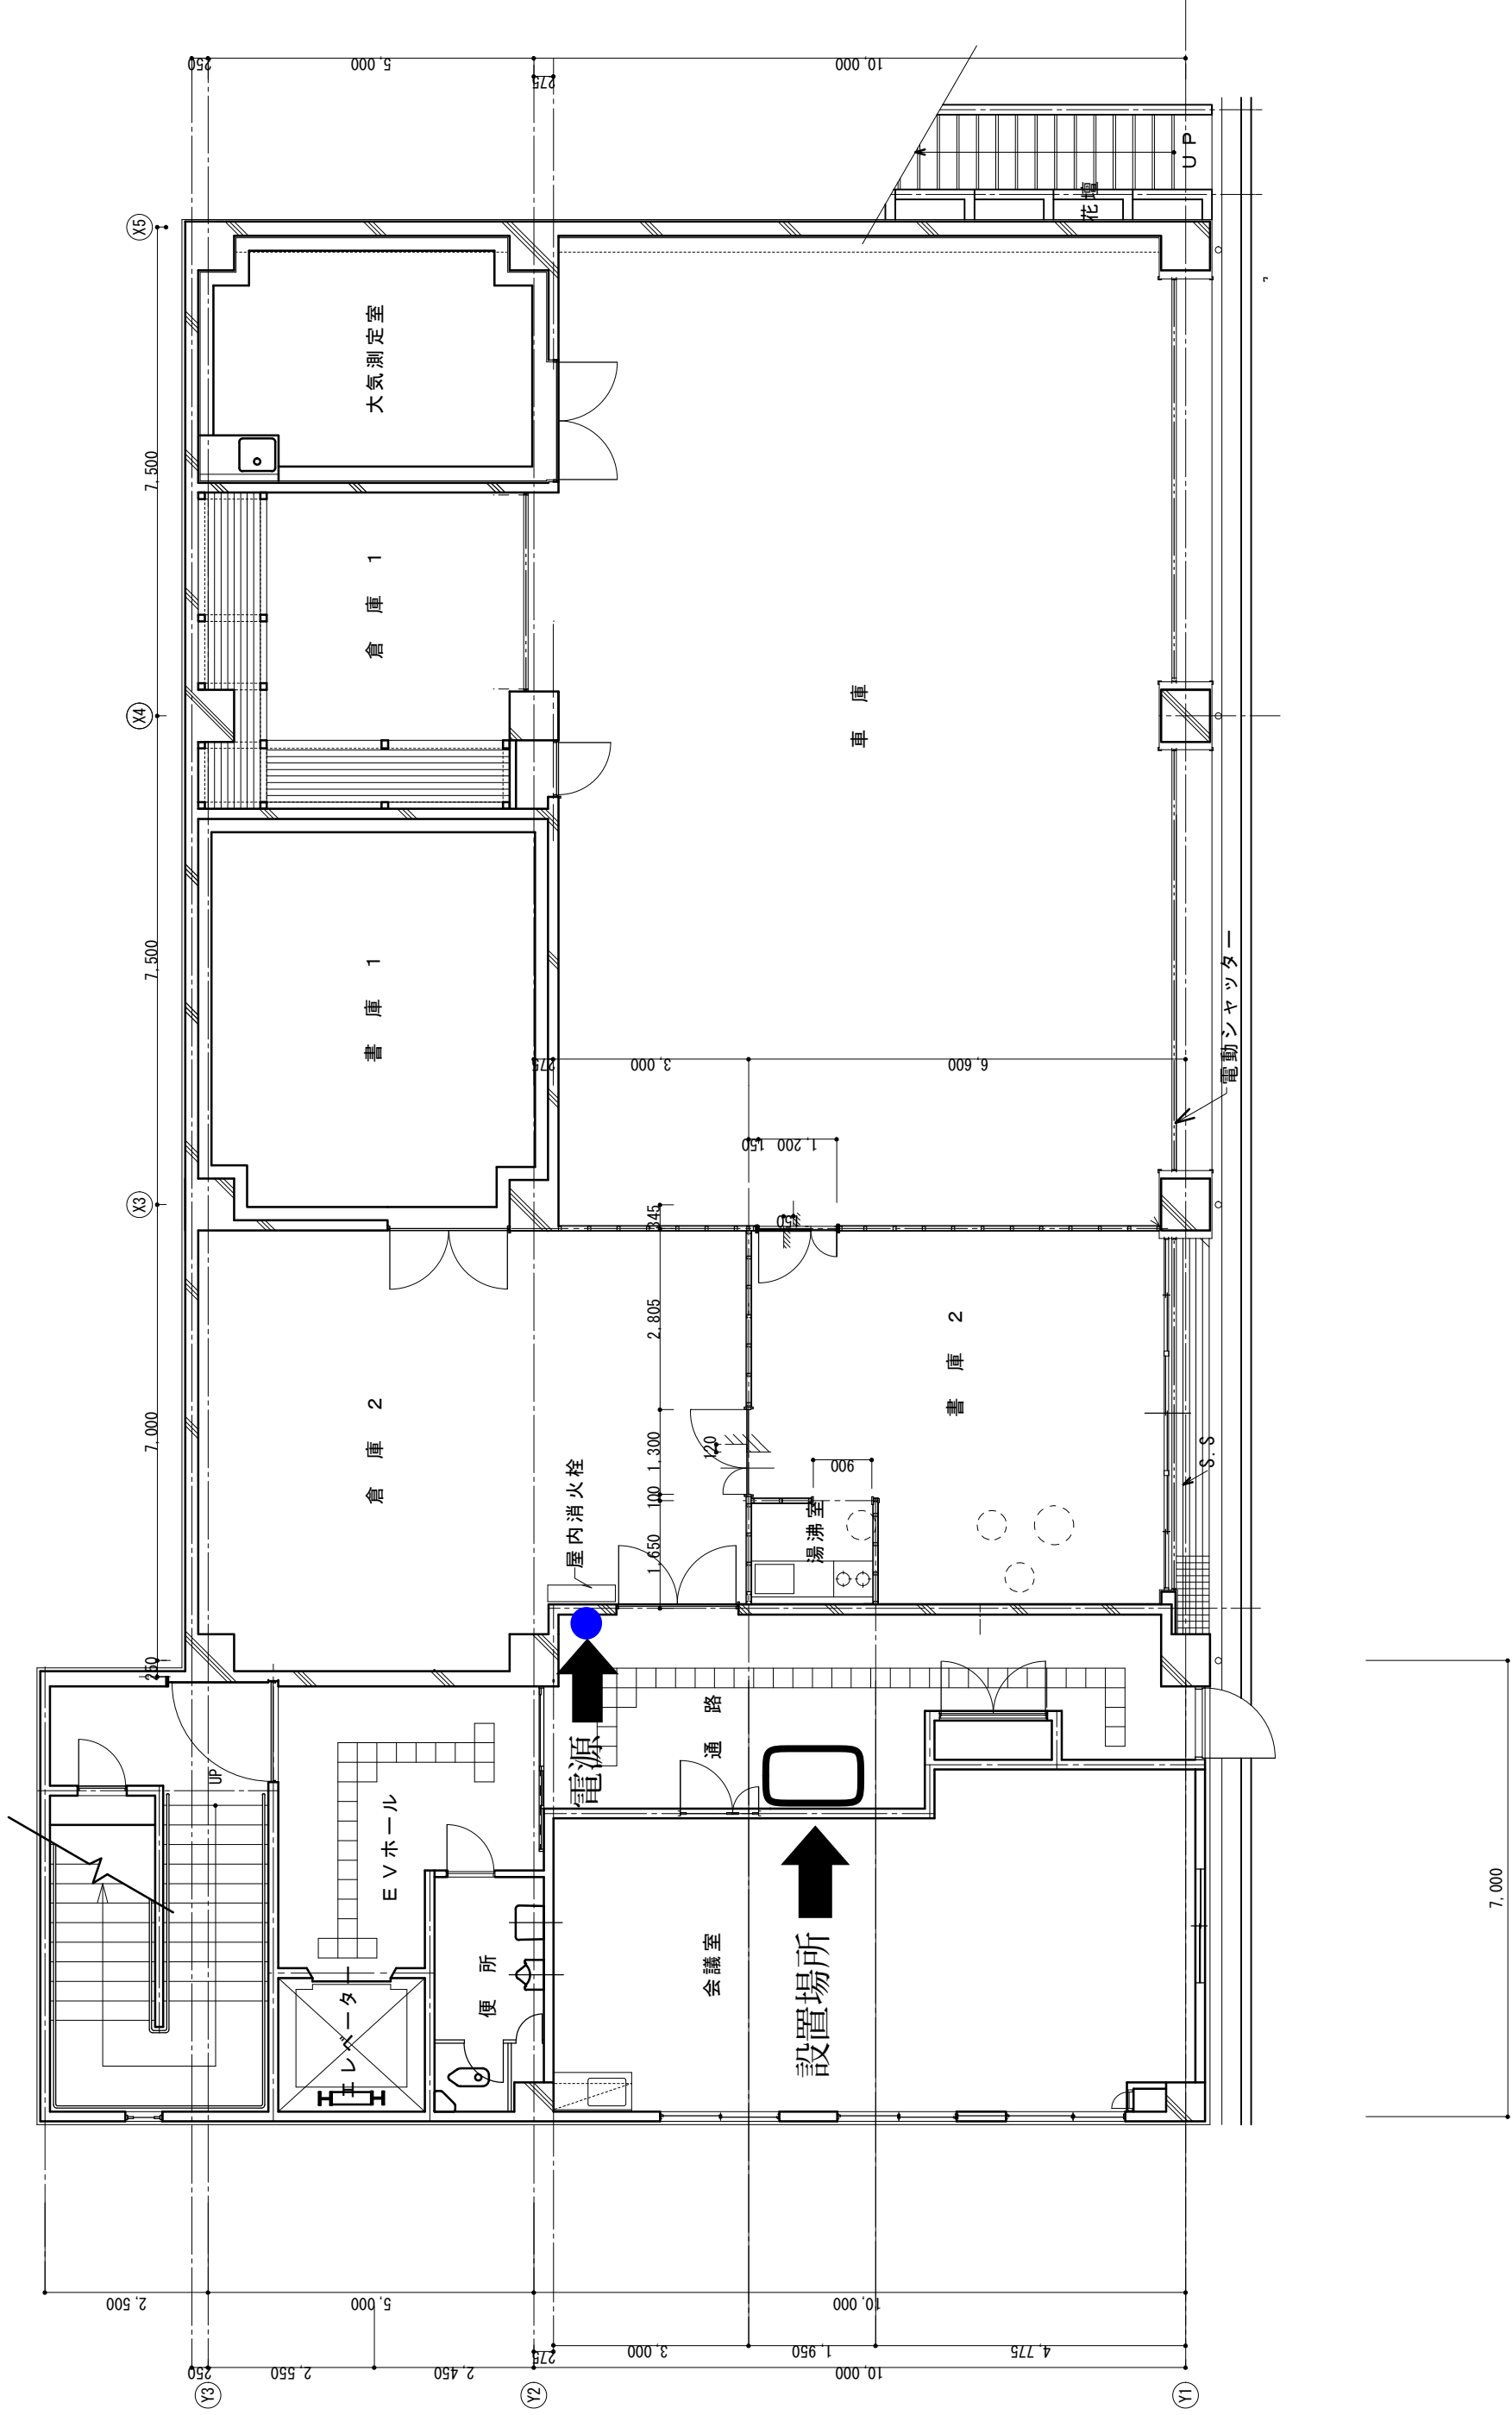

B1 階 平 面 図

大久保市民センター