


付近見取図 1/2,500

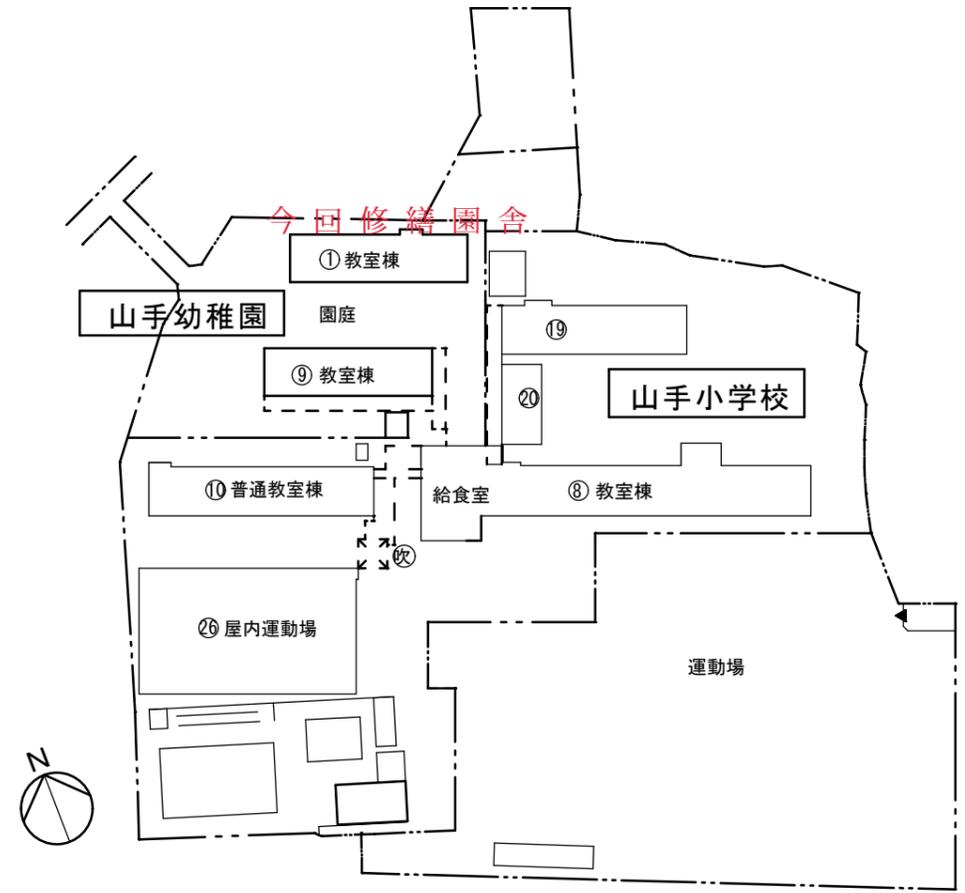

配置図 1/1,000

特記事項	課長 <input type="checkbox"/> 副課長 <input type="checkbox"/> 係長 <input type="checkbox"/> 担当 <input type="checkbox"/>	製作年月日	工事名称	内 1
		年月日	明石市立山手小学校 山手幼稚園	
	明石市都市整備部建築室営繕課	図面名称	付近見取図・配置図	全葉 9
		縮尺	1/2,500 1/1,000	