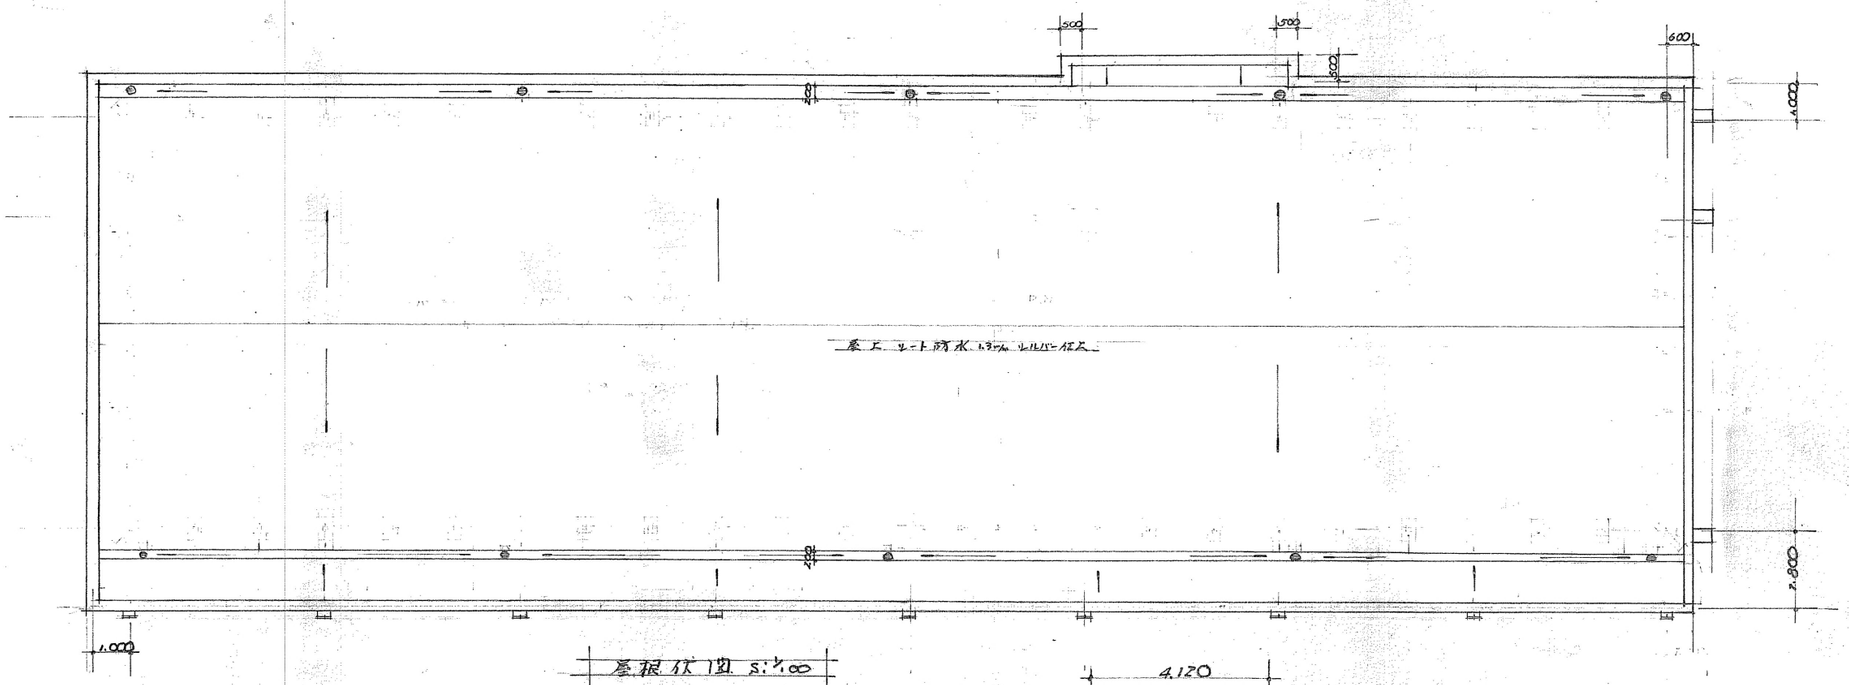

屋根伏図 S:1/100

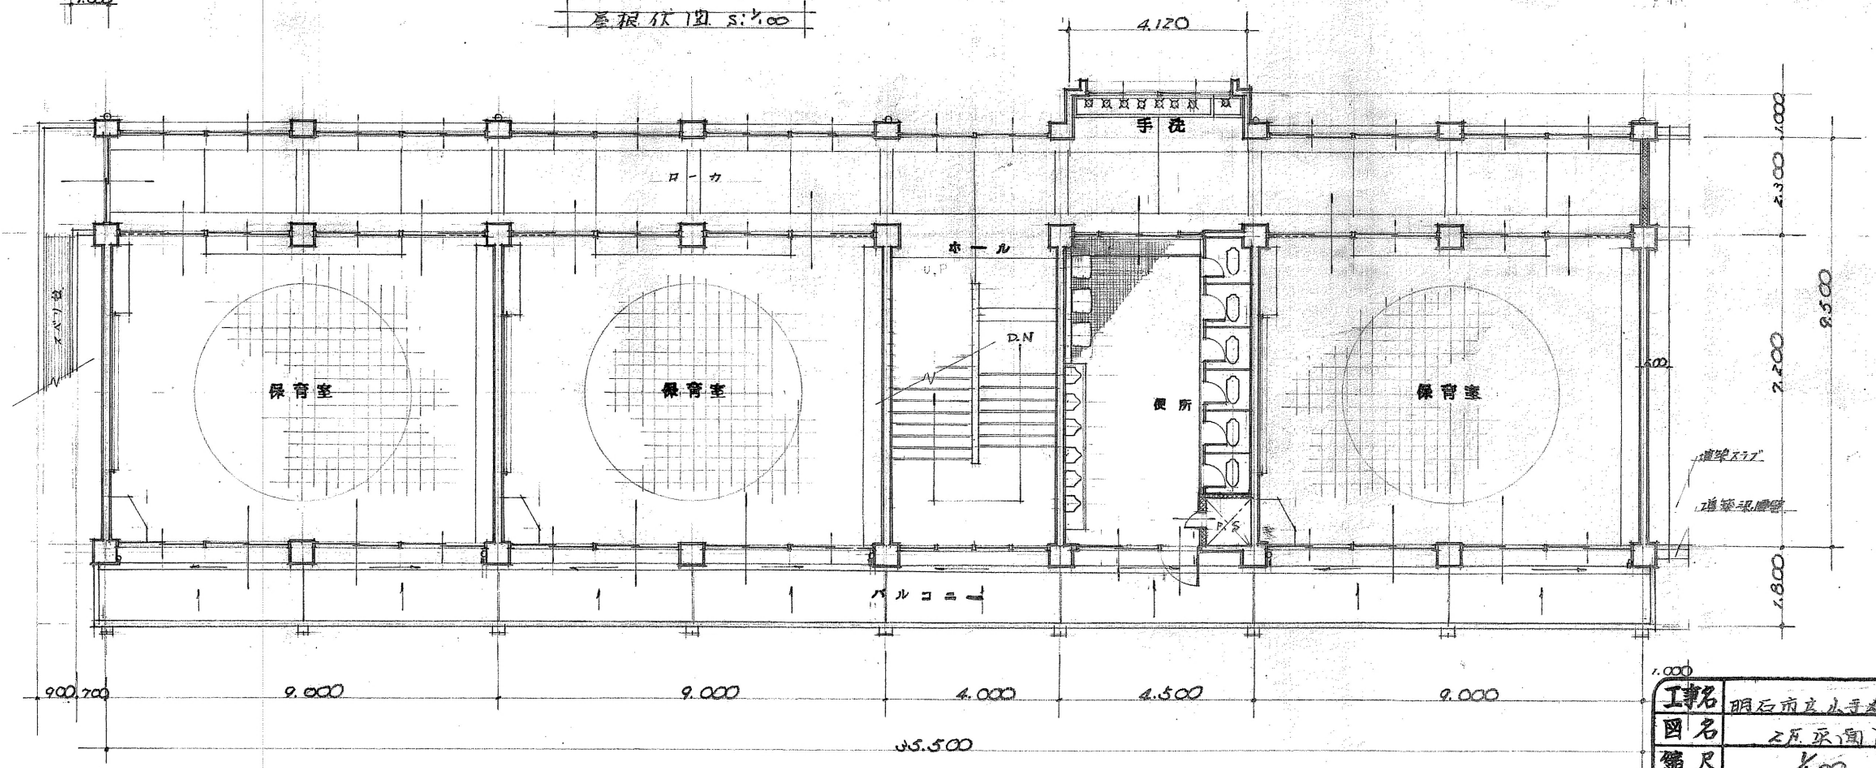

2階平面図 S:1/100

3 / 9

工事名	明石市立小寺幼稚園々舎増築工事				
図名	2階平面図、屋根伏図.				
縮尺	1/100			図番	6
課長	係長 反田	設計		調製	昭46.1.

明石市役所建設部建築課