


付近見取図 1/2500

明石市松が丘3丁目2-1  
松が丘保育所

特記事項	<ul style="list-style-type: none"> <li>・</li> <li>・</li> <li>・</li> <li>・</li> </ul>	課長	担当課長	係長	担当	製作年月日	工事名称	明石市立松が丘保育所屋上防水及び外壁修繕工事 図面名称 付近見取図	内 全業
		明石市子ども局子ども育成室				令和7年5月	縮尺 1/2500		

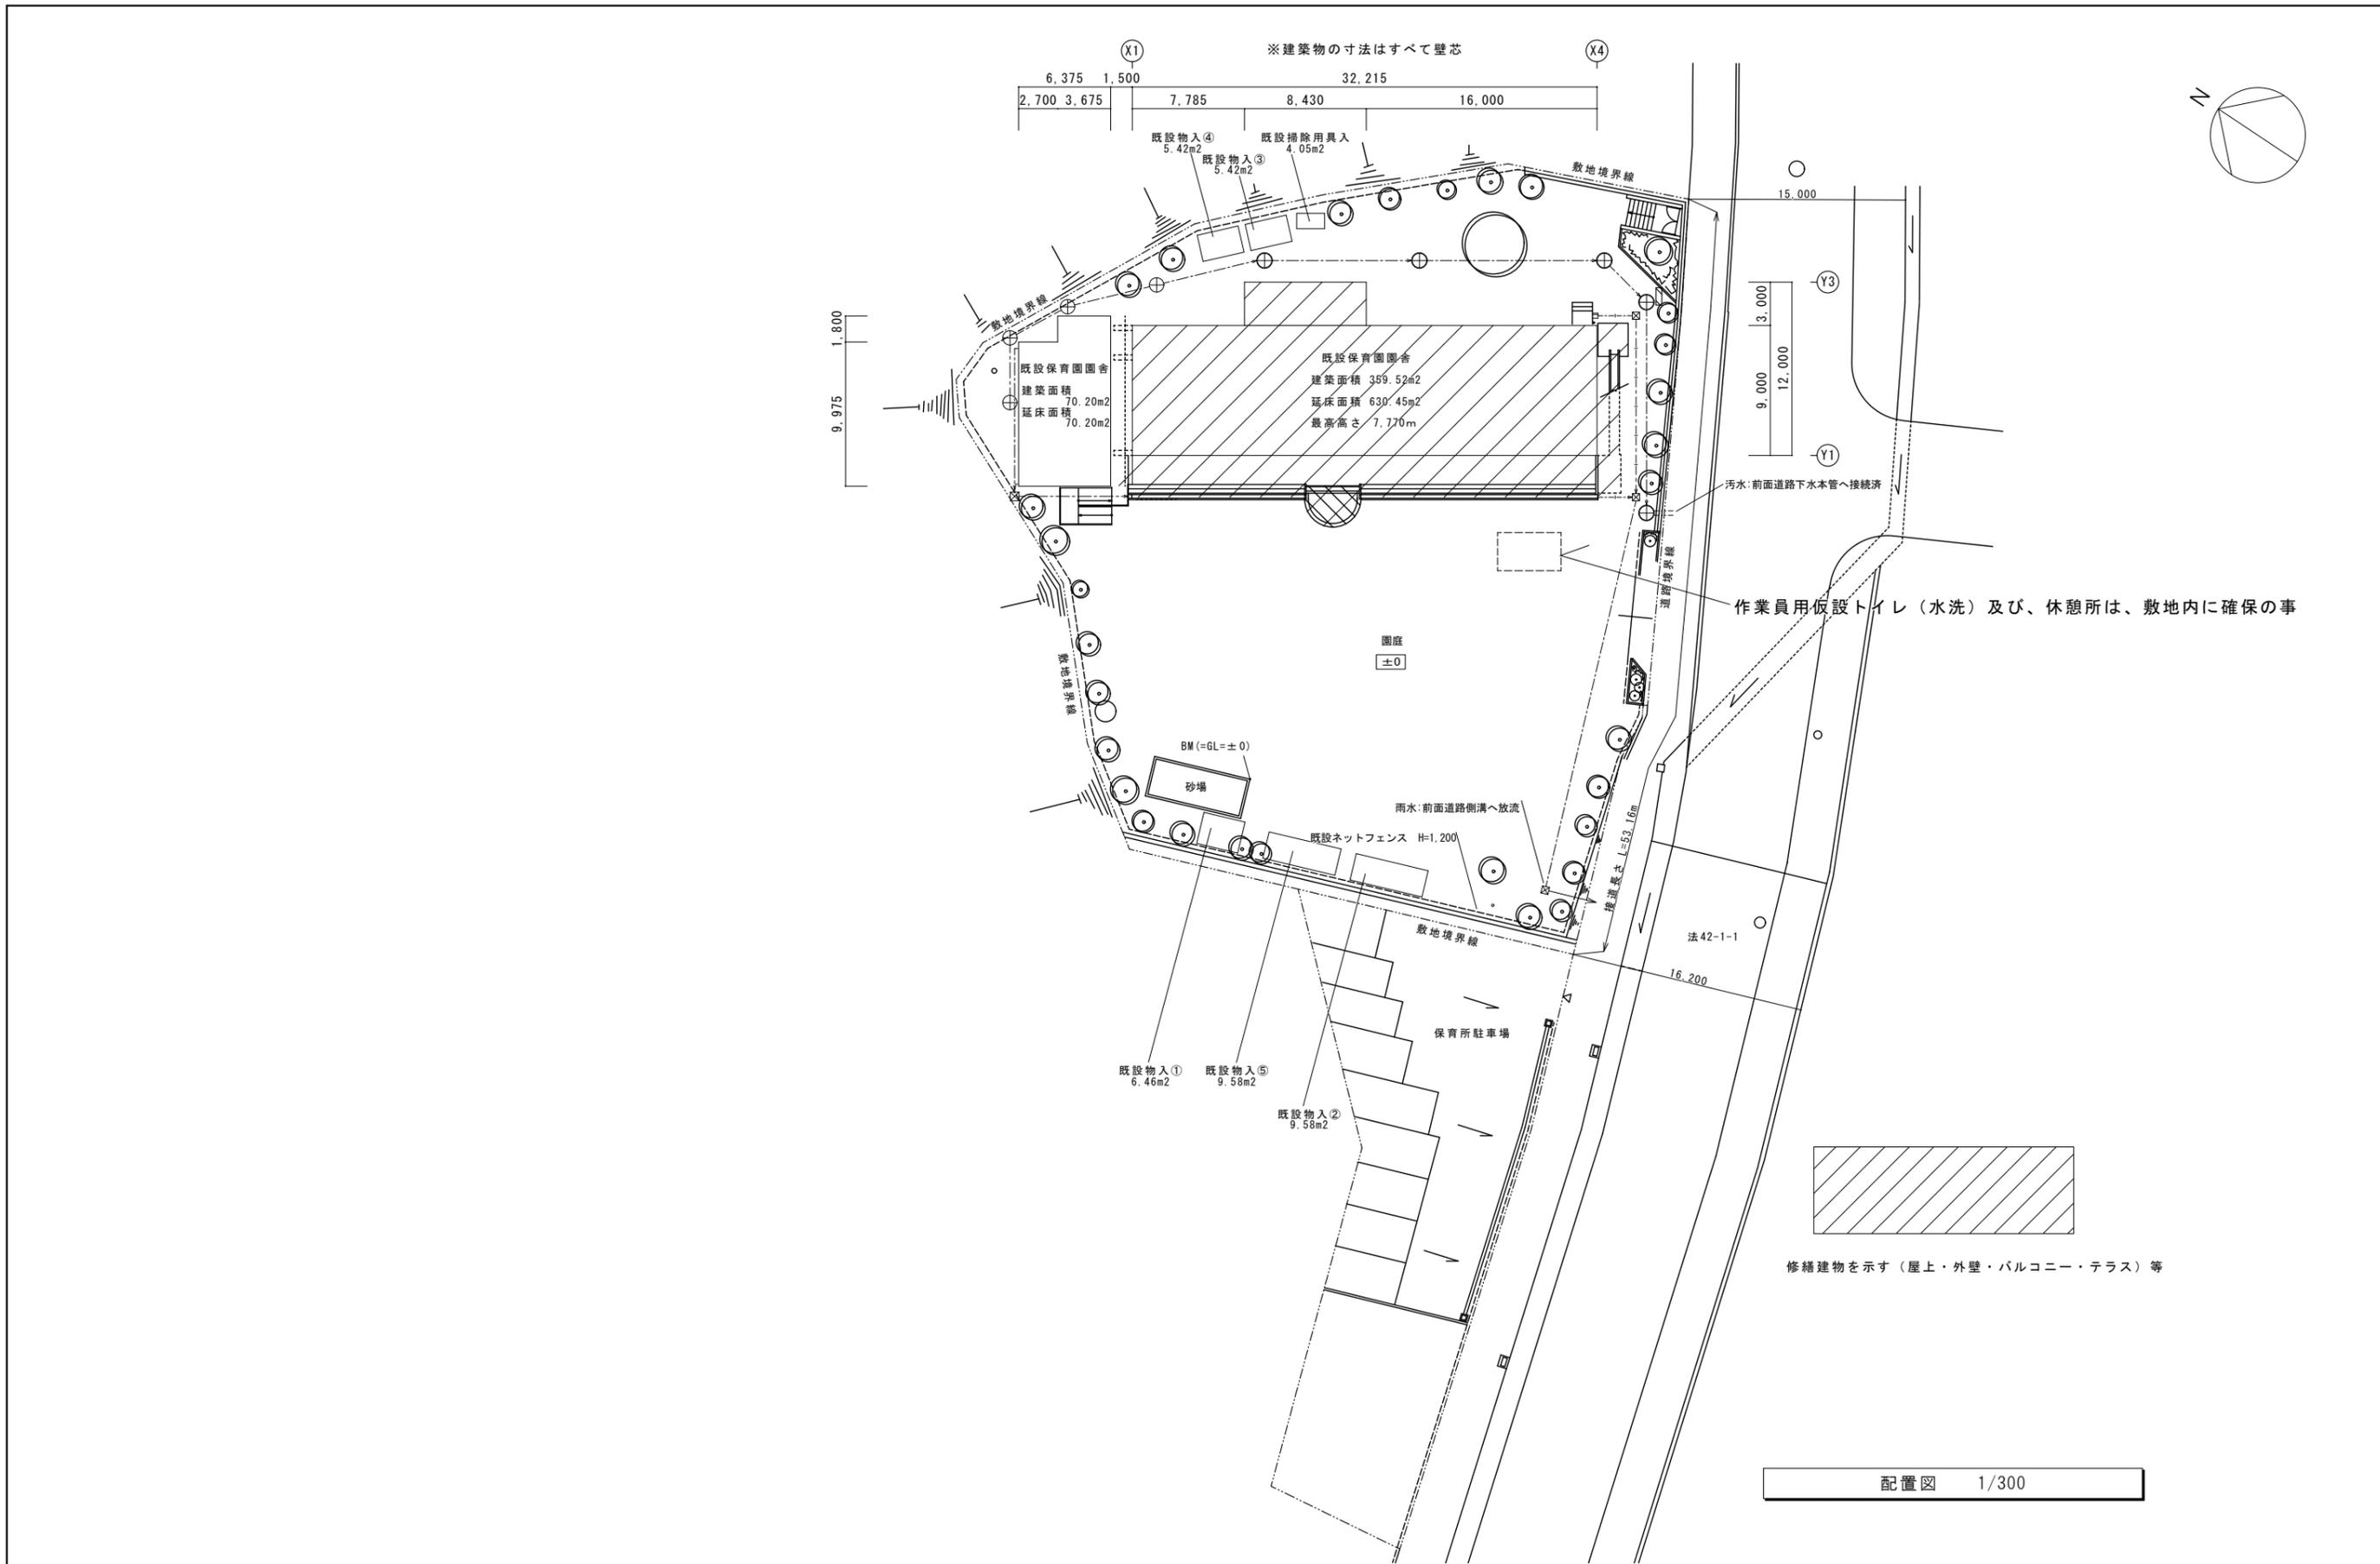

特記事項 改修履歴 (1973年完成) ・ ①外壁改修：1998年北面及び東面 2002年西面及び南面 ・ ②防水改修：2004年屋上及び玄関底部防水（加硫ゴムシート機械固定工法⇒立ち上がりは密着工法） ・ : バルコニー床防水改修 防滑性ビニルシートt=1.5+端部は塗膜防水 ・ ③耐震改修：2011年耐震補強工事（鉄骨プレス及び開口閉塞） ④便所改修：2021年全ての便所改修	課長	担当課長	係長	担当	製作年月日 令和7年5月	工事名称 明石市立松が丘保育所屋上防水及・外壁修繕他工事 図面名称 配置図	内 全業 縮尺 図示
	<b>明石市こども局こども育成室</b>					縮尺	図示