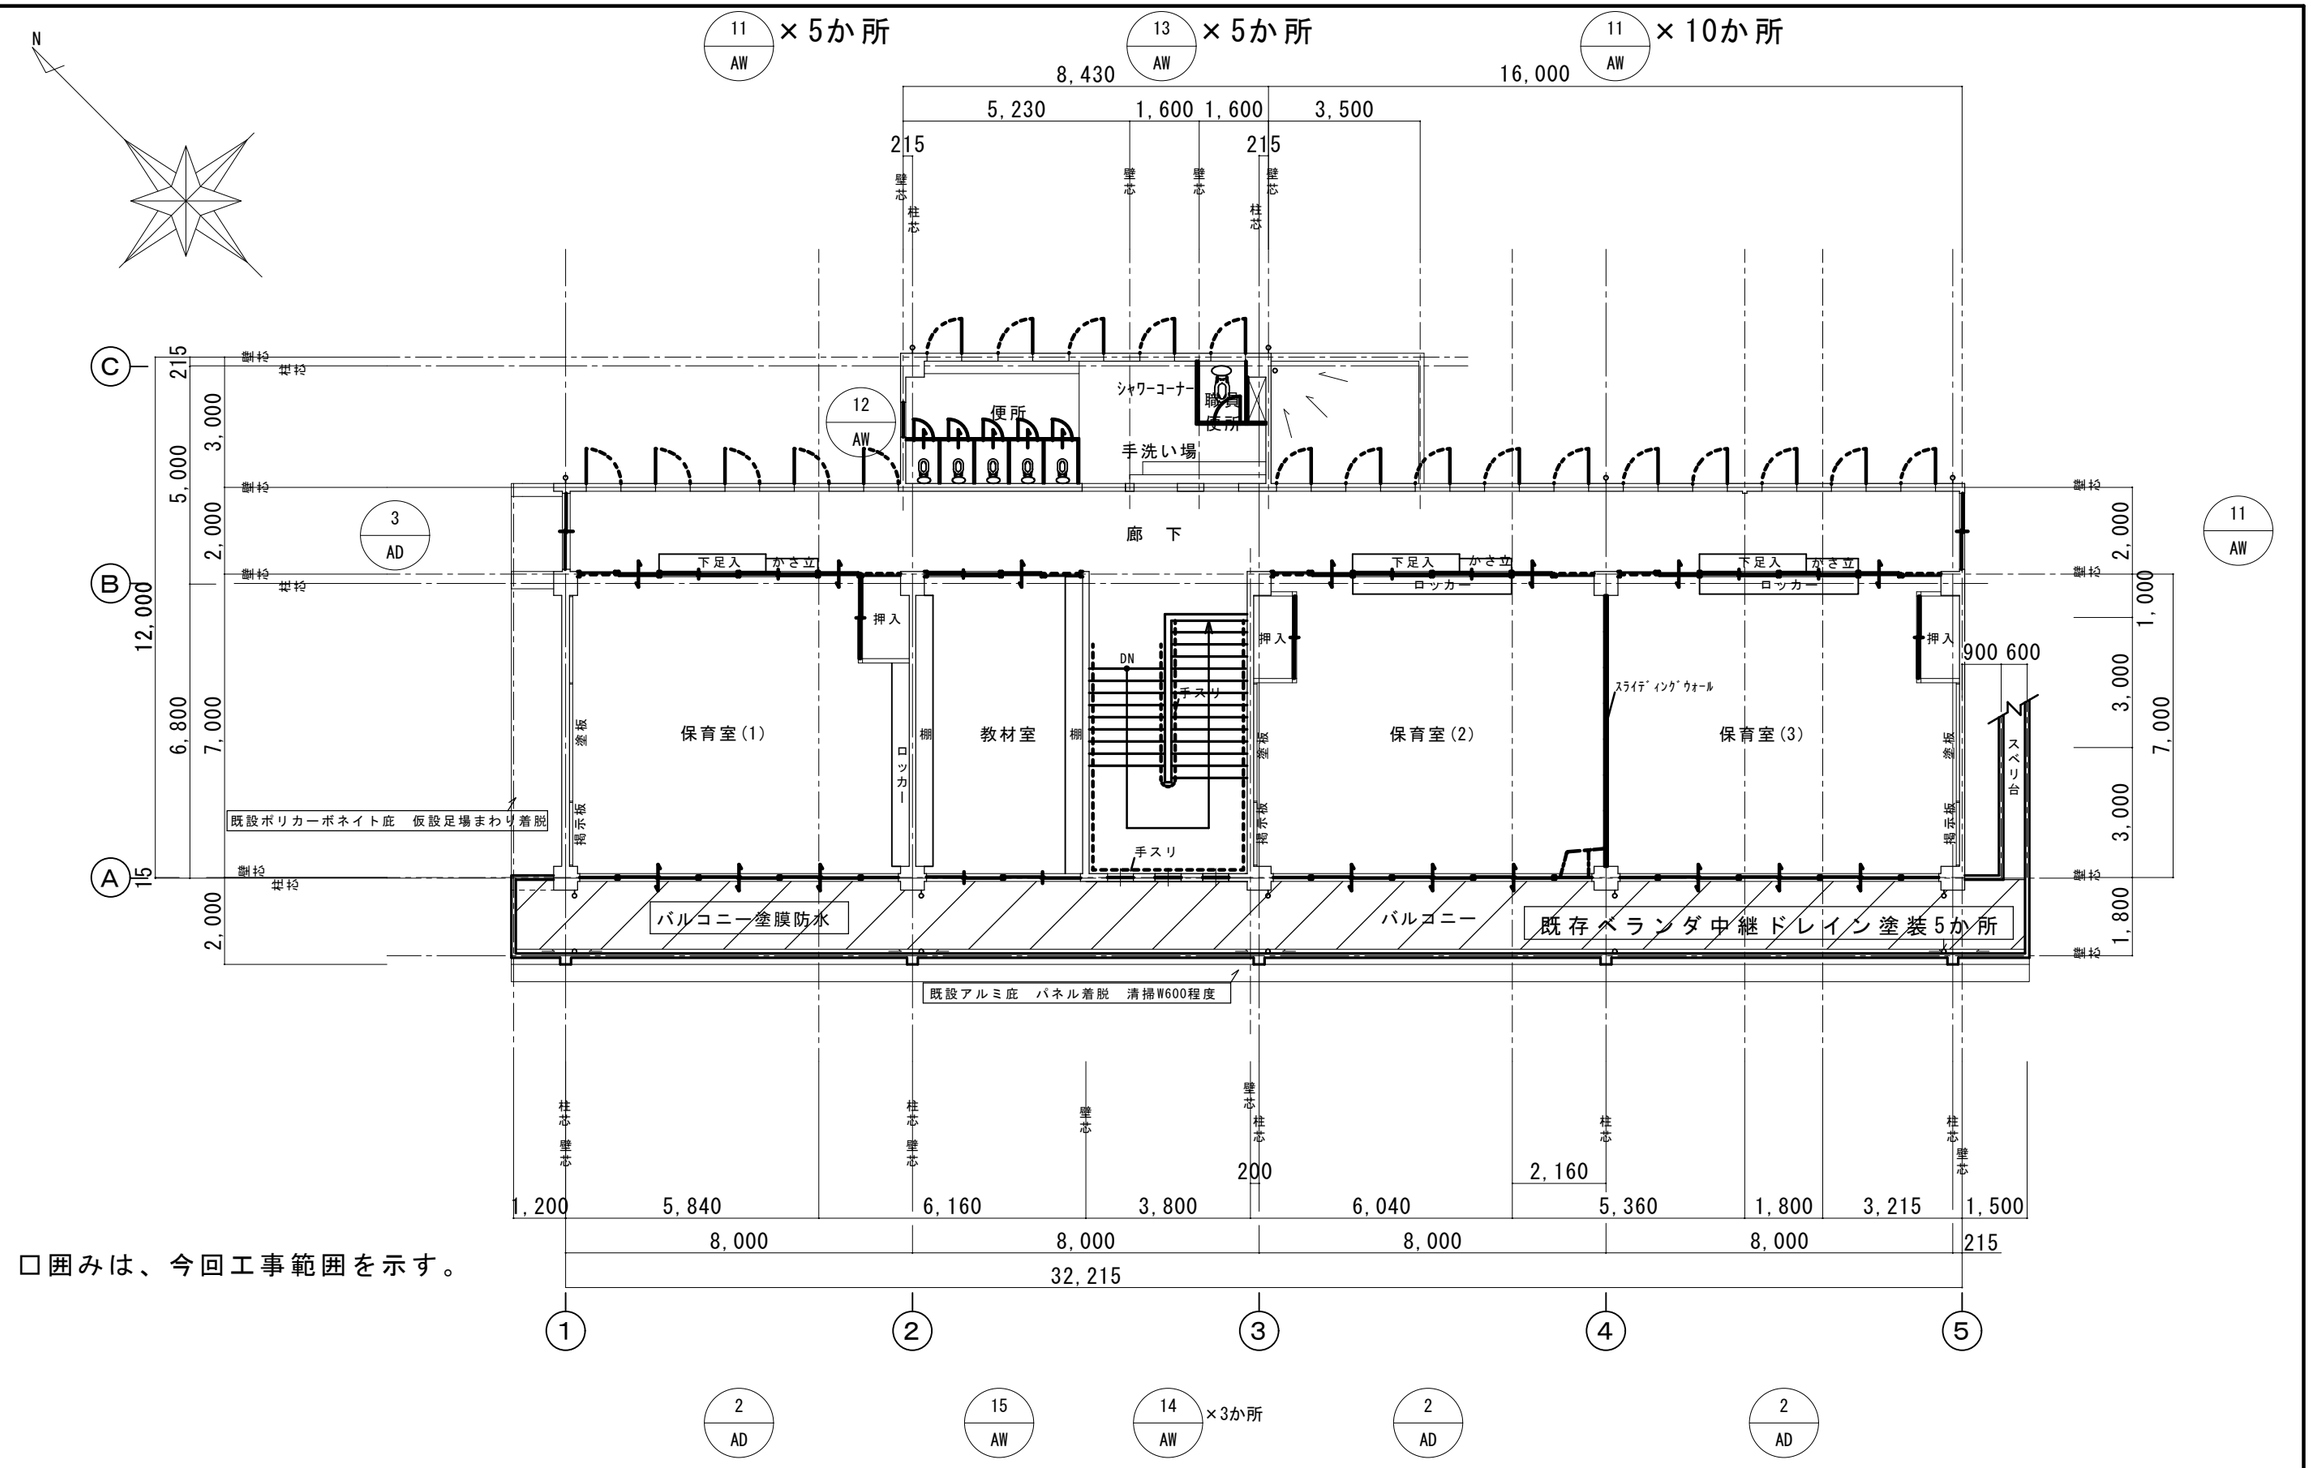

□囲みは、今回工事範囲を示す。

2階平面図　1:100

特記事項　1973・新築　・　・	課長	副課長	係長	担当	製作年月日	工事名称　明石市立松が丘保育所屋上防水・外壁改修他工事	内
2011・耐震改修　・　・							
・　・　・	明石市こども局こども育成室				令和7年5月	図面名称　2 階 平 面 図　縮尺 1/100	全葉
・　・　・							