


南面立面図 1:100

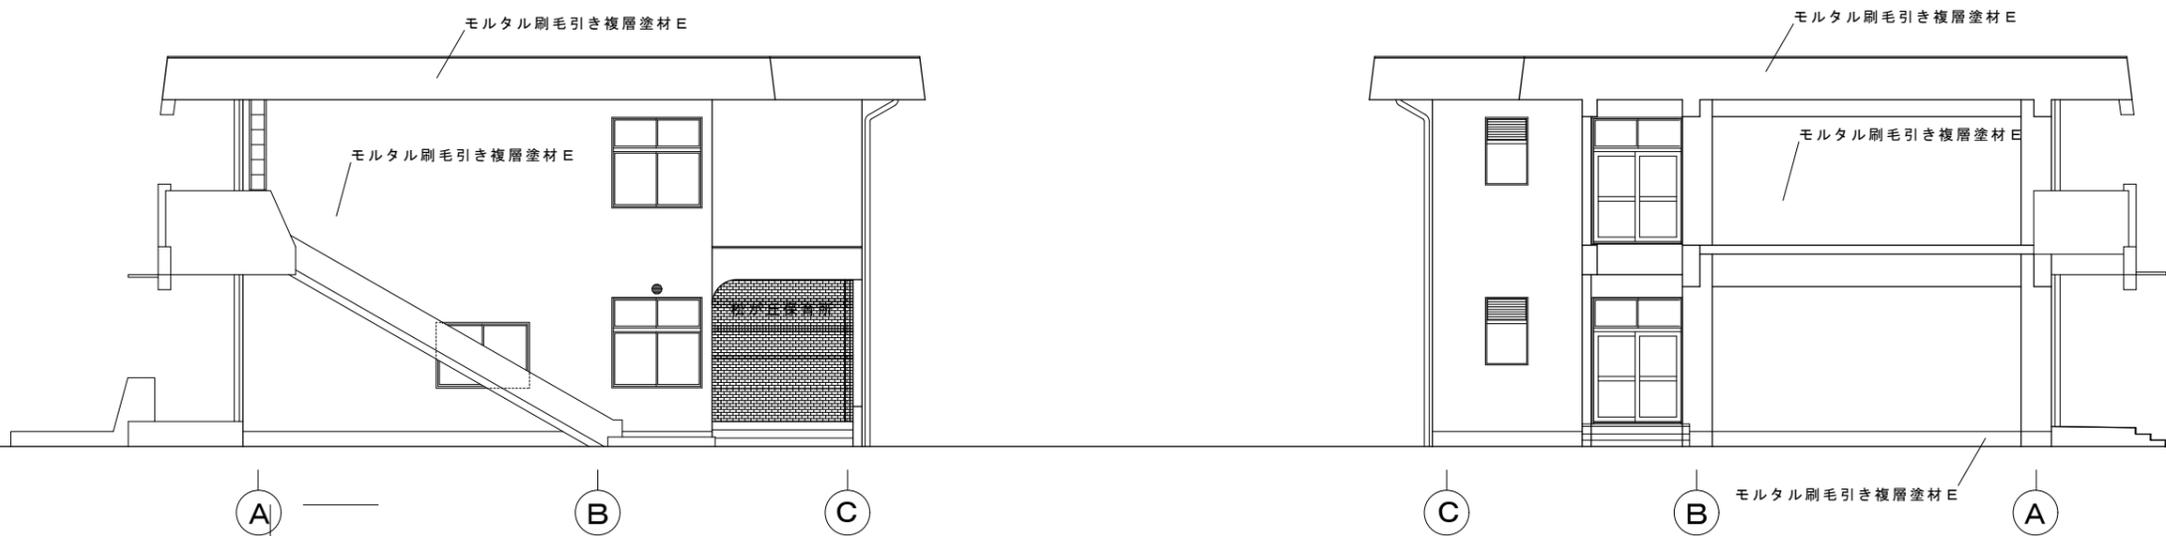


東面立面図 1:100

西面立面図 1:100

「外壁全面改修 (924㎡程度) :
 浮き部・ひび割れ部等処理、
 上げ裏等ピンネット、
 下地調整の上仕上げ改修。
 シール打替え・樋取替等共」
 「詳細内容及び数量は内訳書参照のこと」
 滑り台手すりの塗り替えは除外
 (本体の塗り替え含む)

□囲みは、今回改修工事

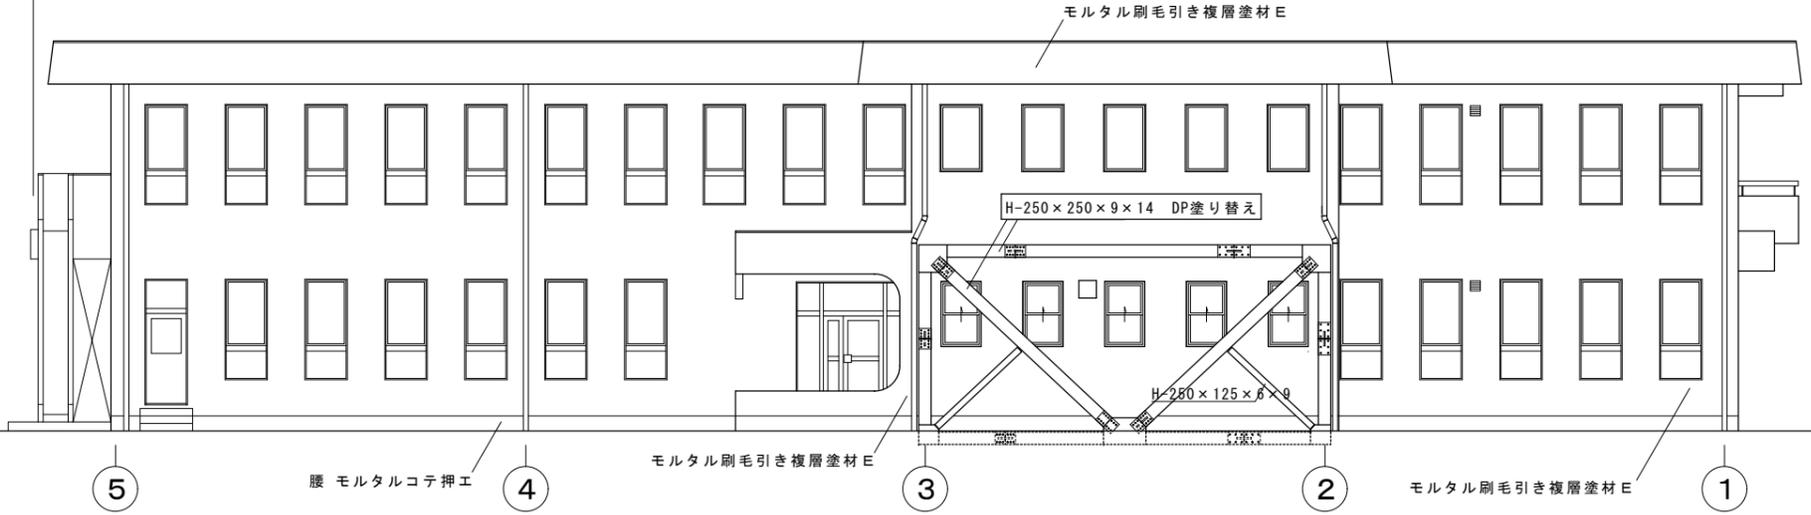

北面立面図 1:100

特記事項	1973・新築	・	・	課長	担当課長	係長	担当	製作年月日	令和7年5月	工事名称	明石市立松が丘保育所屋上防水・外壁改修他修繕工事	内
	2011・耐震改修	・	・							図面名称	立面図	縮尺
	・	・	・								縮尺	1/100
	・	・	・									全業