
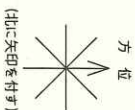


施設の配置図	縮尺	巻数	播陽幼稚園	調査番号	調査年度	調査月	調査日	調査時間
	0 5 10 20 30 40 50 60 m	1 / 1500		218	21013	7131017		565


凡 例

- 建築物
- 未とりまわりこわし建物
- 危険建物
- 借用建物
- 一時使用建物
- 他当該学校以外の建物
- 屋外教育環境整備事業によるもの
- 未完成建物
- 建物以外の工作物等
- 門 正門・通用門
- 温室
- 吹抜け渡廊下
- 飼育小屋
- 簡易な小規模構造造物
- 山 山障

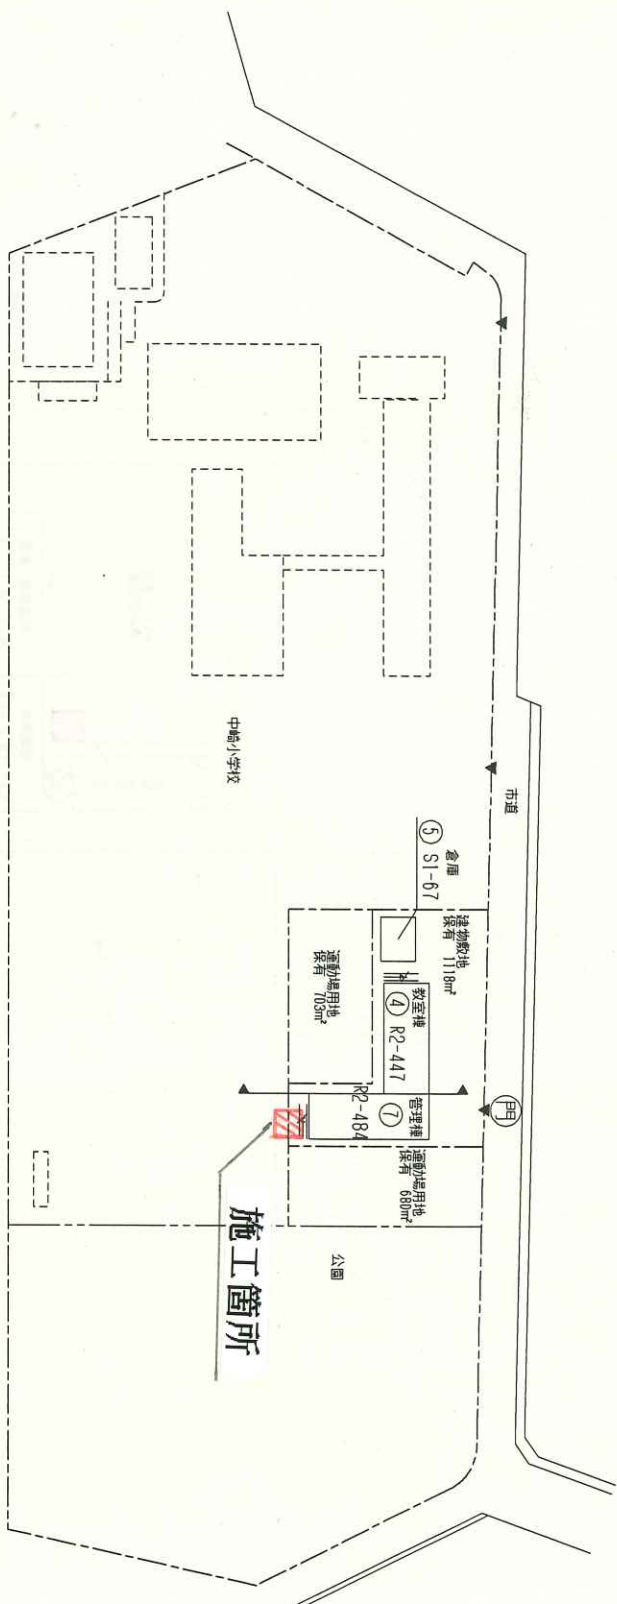

凡例



- 建物
- ①未とりまどりこわし建物
- ②危険建物
- ③借用建物
- ④一時使用建物
- ⑤当該学校以外の建物
- ⑥屋外教育環境整備事業によるもの
- ⑦未完成建物
- 建物以外の工作物等
- ⑧門 正門・通用門
- ⑨温 室
- ⑩吹抜け渡廊下
- ⑪飼育小屋
- ⑫簡易な小規模構造物
- ⑬山田障

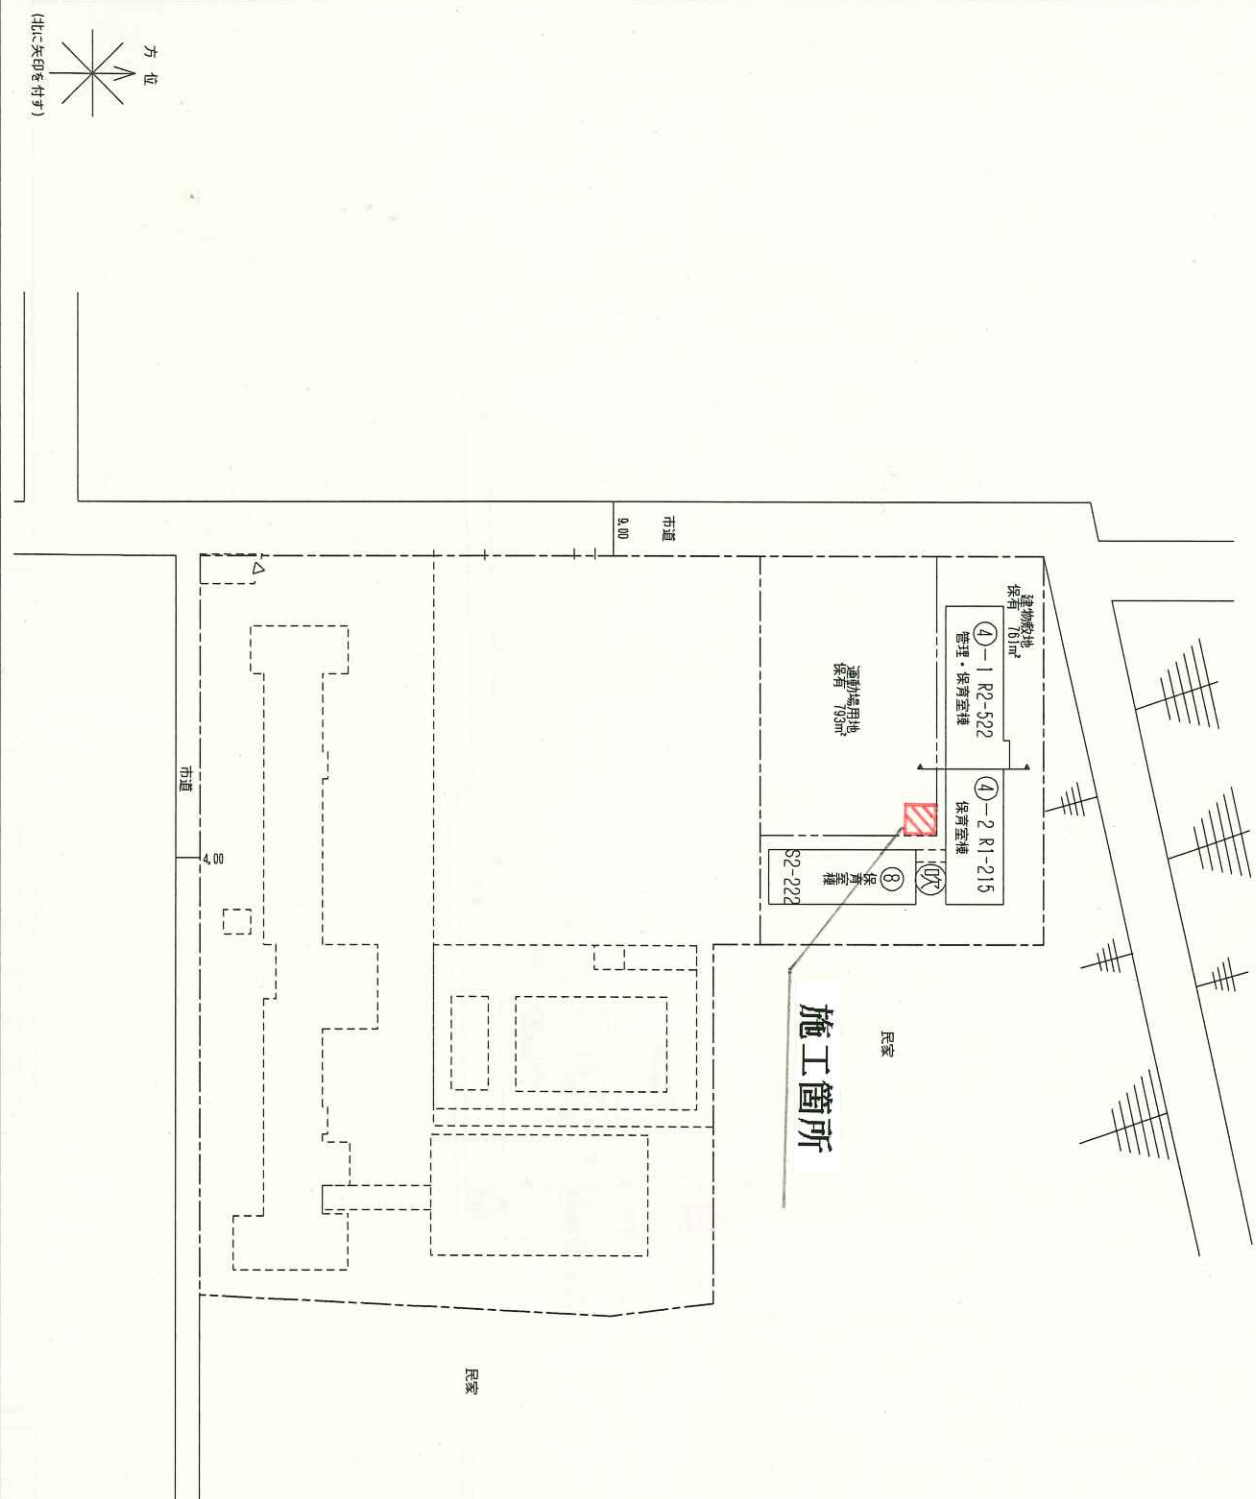


施設の配置図	縮尺	0 5 10 20 30 40 50 60 m	1/1500	巻数	松が丘幼稚園	調査年度	21:8	調査年度	21:01:3	調査年度	71:3:01:8	調査年度	567
--------	----	-------------------------	--------	----	--------	------	------	------	---------	------	-----------	------	-----

凡 例

- 建築物
- 未とりこわし建物
- 危険建物
- 借用建物
- 一時使用建物
- 他当該学校以外の建物
- 屋外教育環境整備事業によるもの
- 未完成建物
- 建物以外の工作物等
- 門 正門・通用門
- 温室
- 吹抜け渡廊下
- 飼育小屋
- 簡易な小規模構造物
- 山 山障

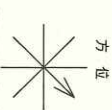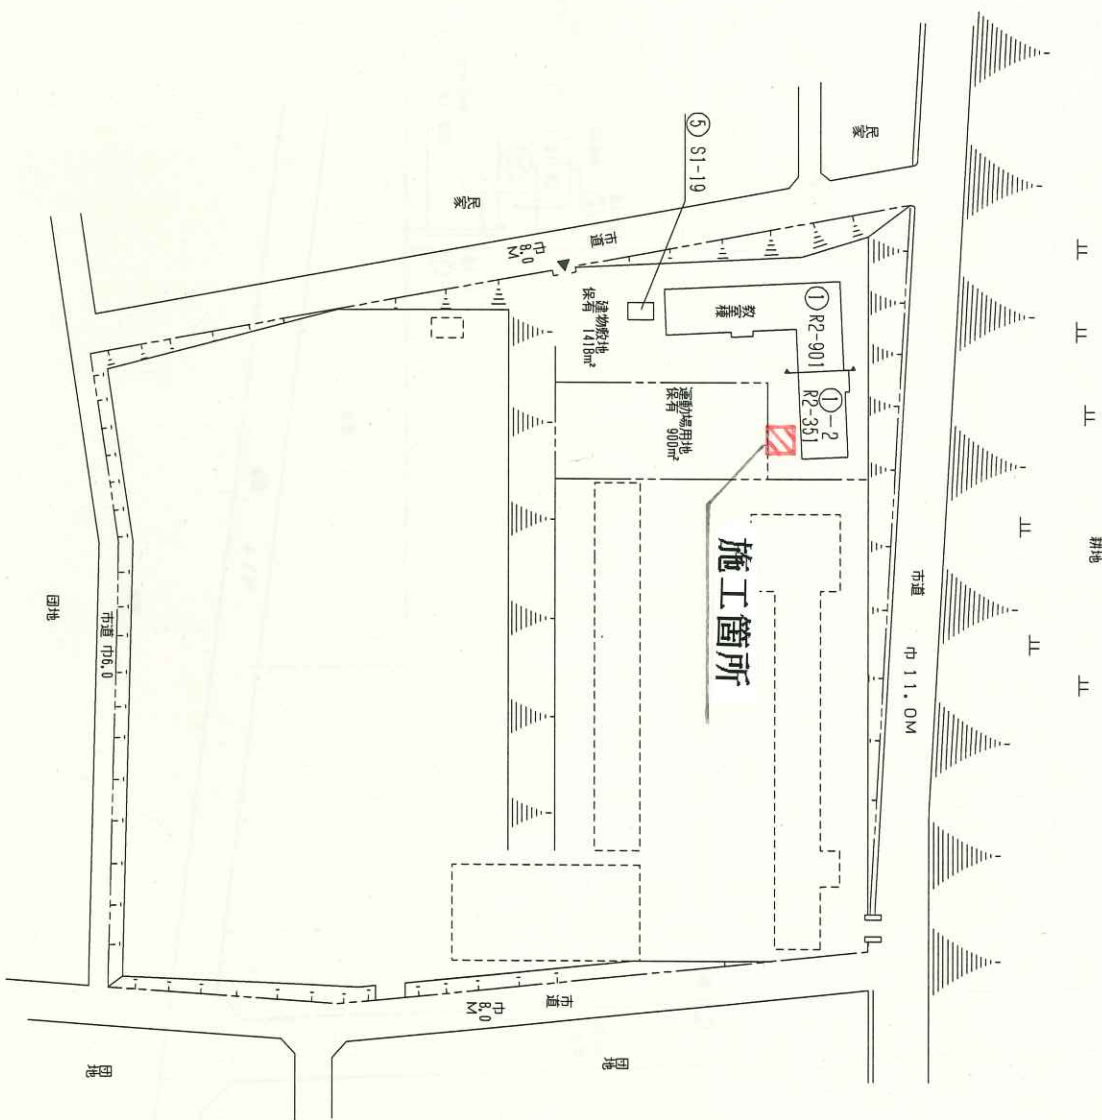

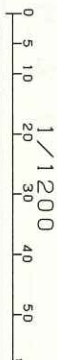

凡 例

建築物

①未とりこわし建物

②危険建物

③借用建物

④一時使用建物

⑤当該学校以外の建物

⑥屋外教育環境整備事業によるもの

⑦未完成建物

建物以外の工作物等

⑧正門・通用門

⑨温室

⑩吹抜け渡廊下

⑪飼育小屋

⑫簡易な小規模構造物



⑬囲障

⑭

⑮

⑯

施工箇所

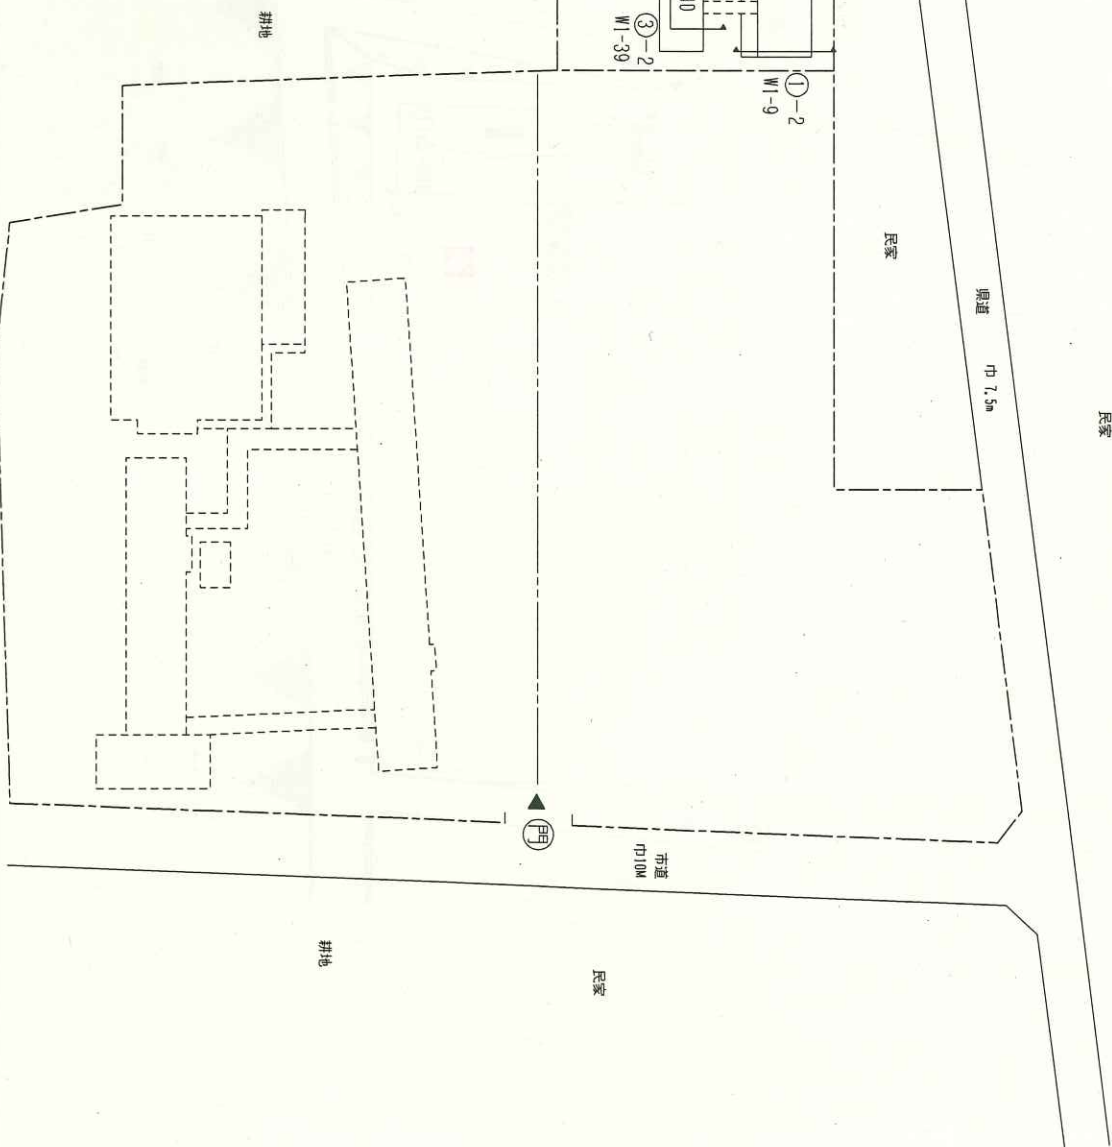
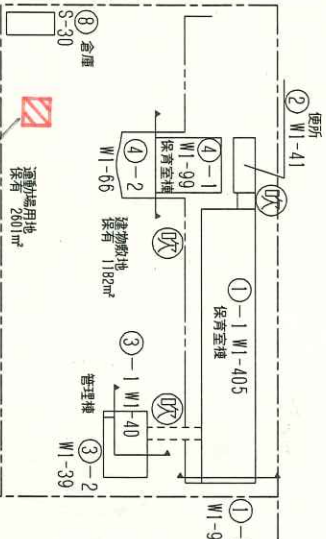



(北に矢印を付す)

施設の配置図	縮尺	巻	沢池幼稚園	図面番号	図面枚数	（原画枚）	（字化）	製図番号	575
	0 5 10 20 30 40 50 m			218	210	3	7	3116	

凡 例


- 建築物
- （未）未とりこわし建物
 - （危）危険建物
 - （借）借用建物
 - （一）一時使用建物
 - （他）当該学校以外の建物
 - （別）屋外教育環境整備事業によるもの
 - （未完）未完成建物
- 建物以外の工作物等
- （門）正門・通用門
 - （温）温室
 - （吹）吹抜け渡廊下
 - （飼）飼育小屋
 - （簡）簡易な小規模構造物
 - （山）山
 - （困）困障

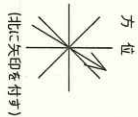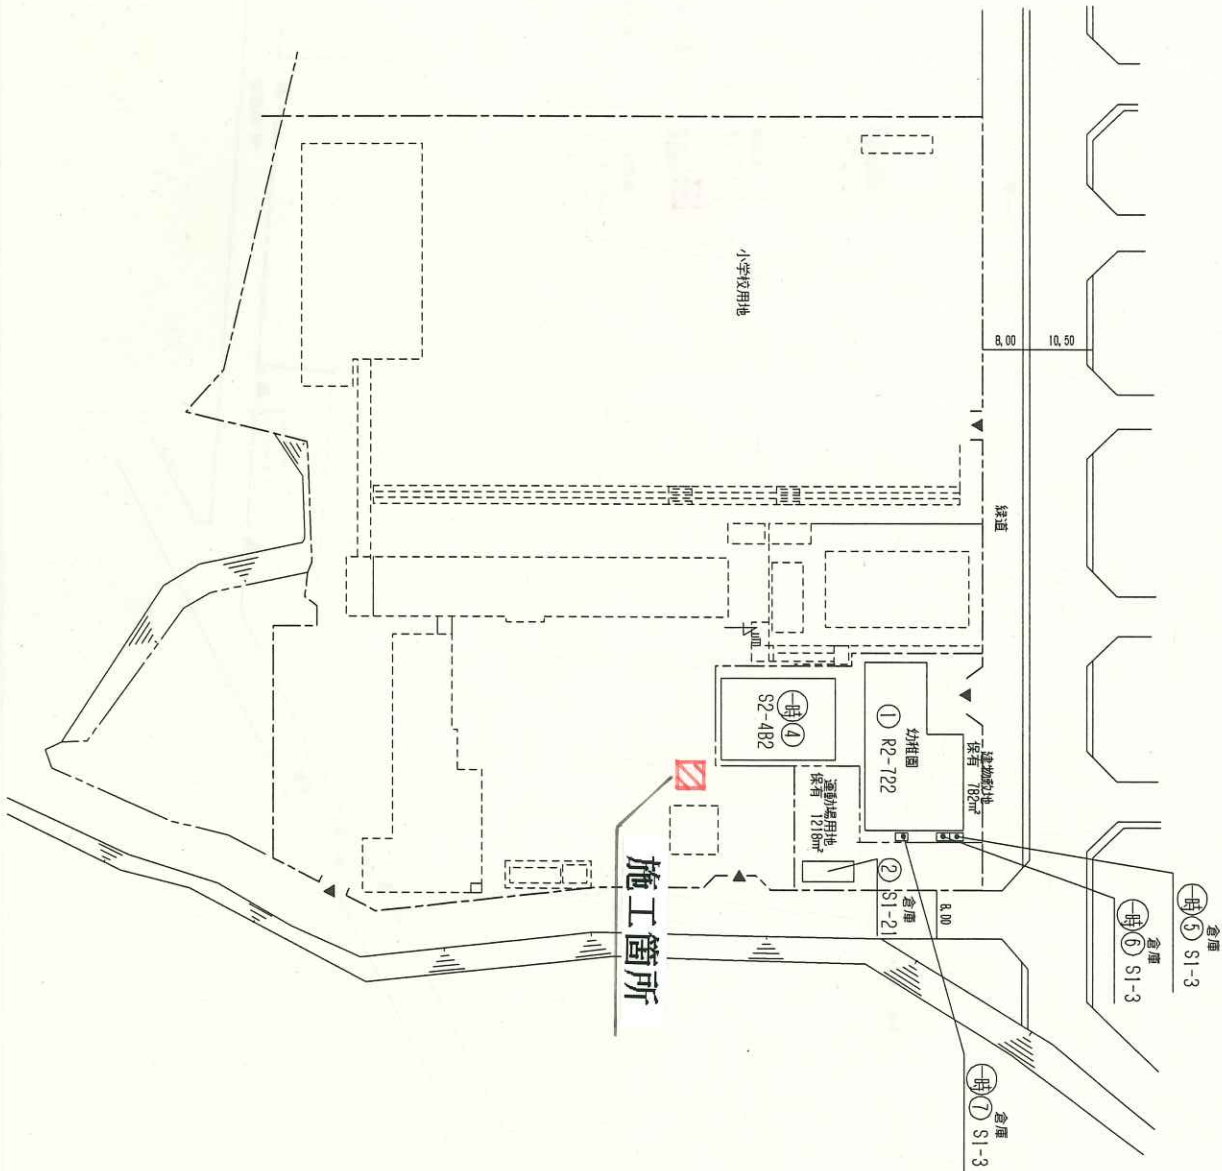

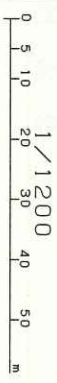

凡 例



- 建築物
- 未とりまわりこわし建物
- 危険建物
- 借用建物
- 一時使用建物
- 当該学校以外の建物
- 屋外教育環境整備事業によるもの
- 未完成建物
- 建物以外の工作物等
- 門 正門・通用門
- 温室 室
- 吹抜け渡廊下
- 飼育小屋
- 簡易な小規模構造物
- 囲障

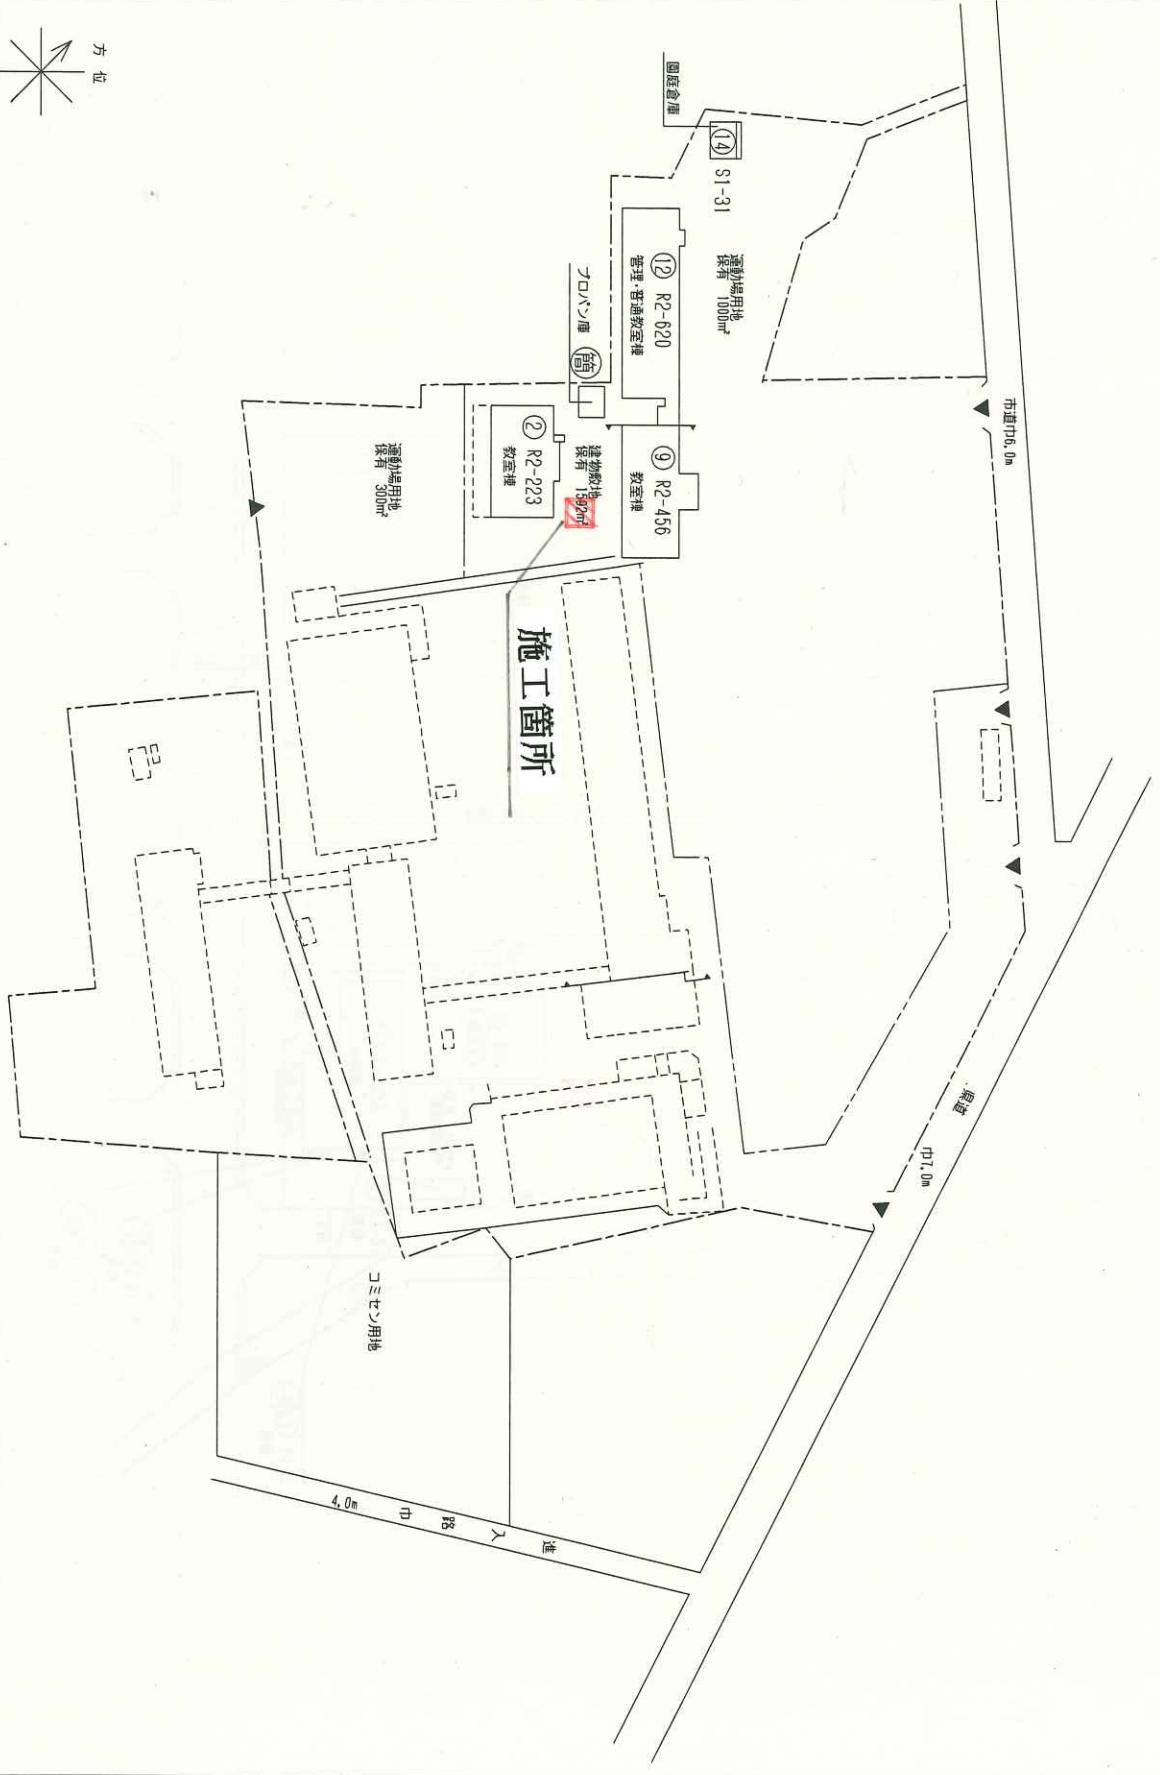

施設の配置図	縮尺	隣接	花園	幼稚園	調査番号	図面番号	(市町村)	(学区)	調査番号
	0 5 10 20 30 40 50 m	隣接	花園	幼稚園	調査番号	図面番号	(市町村)	(学区)	調査番号

凡 例



- 建築物
- 未とりまわりこわし建物
- 危険建築物
- 借用建築物
- 一時使用建物
- 他当該学校以外の建物
- 屋外教育環境整備事業によるもの
- 未完建築物
- 建物以外の工作物等
- 門 正門・通用門
- 温 室
- 吹抜け渡廊下
- 飼育小屋
- 簡易な小規模構造物
- 山 田 田 田

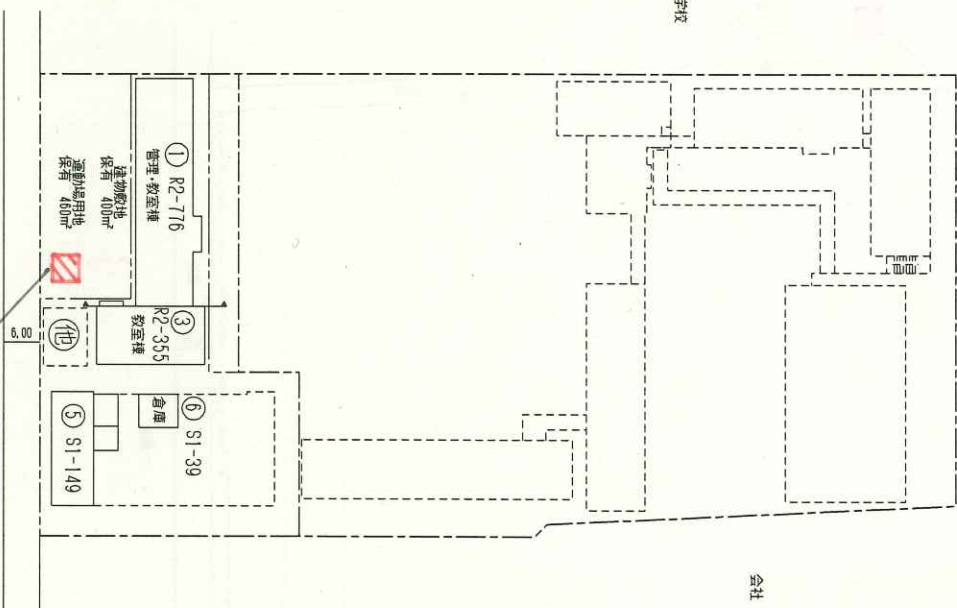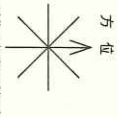



凡 例



- 建築物
- 未とりこわし建物
- 危険建物
- 借用建物
- 一時使用建物
- 当該学校以外の建物
- 屋外教育環境整備事業によるもの
- 未完成建物
- 建物以外の工作物等
- 門・正門・通用門
- 溫 室
- 吹抜け渡廊下
- 飼育小屋
- 簡易な小規模構造物
- 圍障

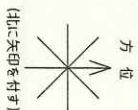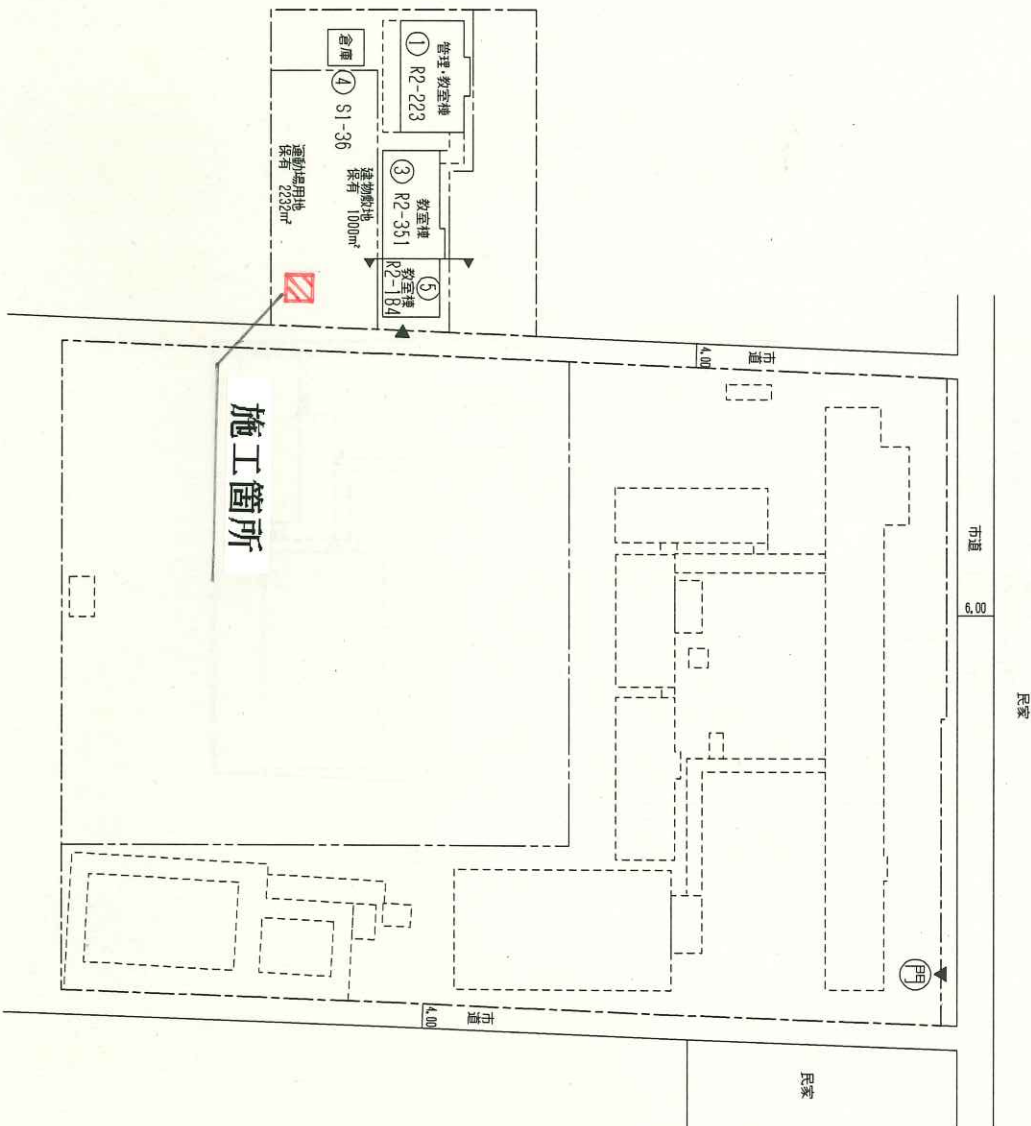

施設の配置図	縮尺	校名	児童数	男児数	女児数	合計
	0 5 10 20 30 40 50 m	錦が丘幼稚園	218	210	13	713
						588

凡 例

- 建築物
- 未とりこわし建物
- 危険建物
- 借用建物
- 一時使用建物
- 他当該学校以外の建物
- 屋外教育環境整備事業によるもの
- 未完成建物
- 建物以外の工作物等
- 門 正門・通用門
- 温 室
- 吹抜け渡廊下
- 飼 育小屋
- 簡易な小規模構造物
- 山 田障

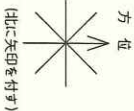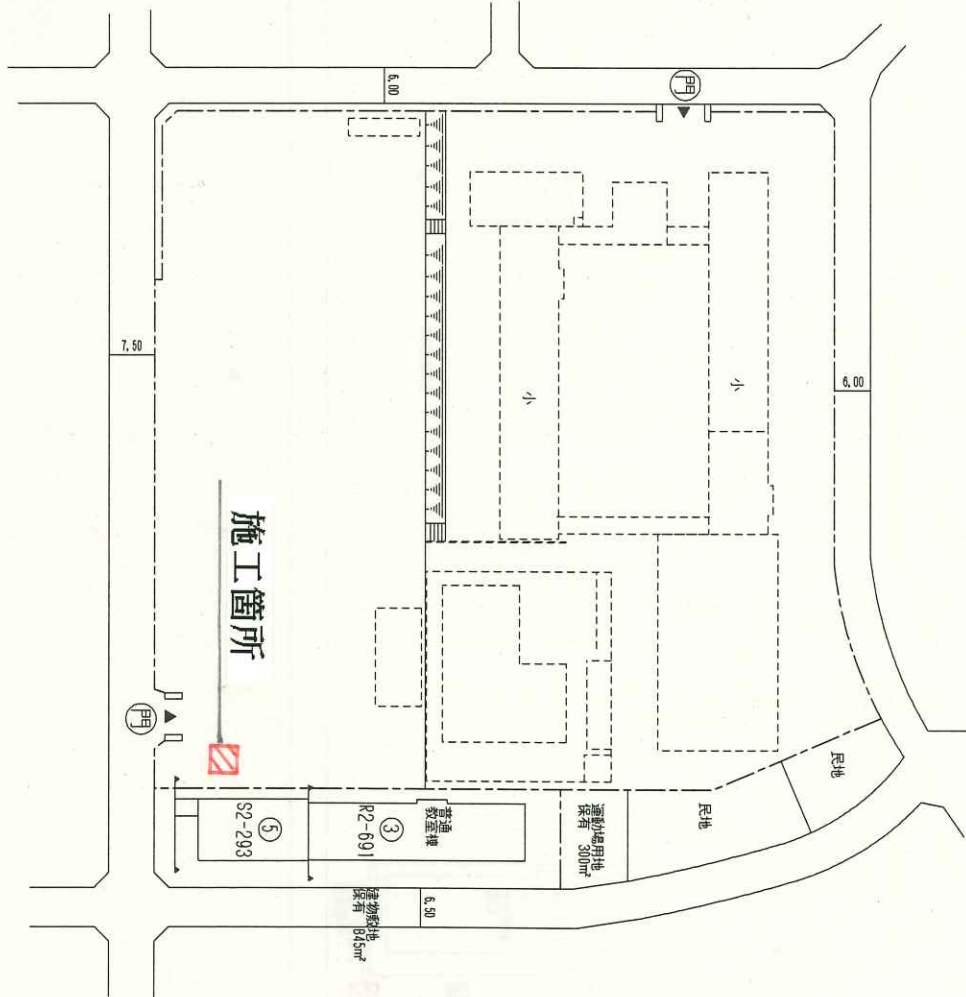

施設の配置図		縮尺	0 5 10 20 30 40 50 m		校名	児童数	面積	備考
施設の配置図		縮尺	0 5 10 20 30 40 50 m		二見西幼稚園	児童数	面積	備考
			1/200			218	210.3	713.19