


今回修繕（工事）場所  
二見こども園  
明石市二見町東二見448

附近見取図 1/2,500

- 凡例
- 二見こども園屋上防水及び外壁改修修繕
  - 外壁面監視カメラ仮撤去復旧  
(外部足場周囲)  
コンパ-H=700  
※適切な転倒防止措置をとること。L=102m程度  
歩行者通路には防護柵(≒15m)設置すること
  - (外部足場周囲)  
フィンパ'ガード H=1,800  
※適切な転倒防止措置をとること。L=102m程度
  - 交通誘導員(延125人)
  - 工事車両進入経路
  - 工事車両進入入口
  - アスベスト処理中は防音シート設置とし、処理終了後は養生シート設置とする

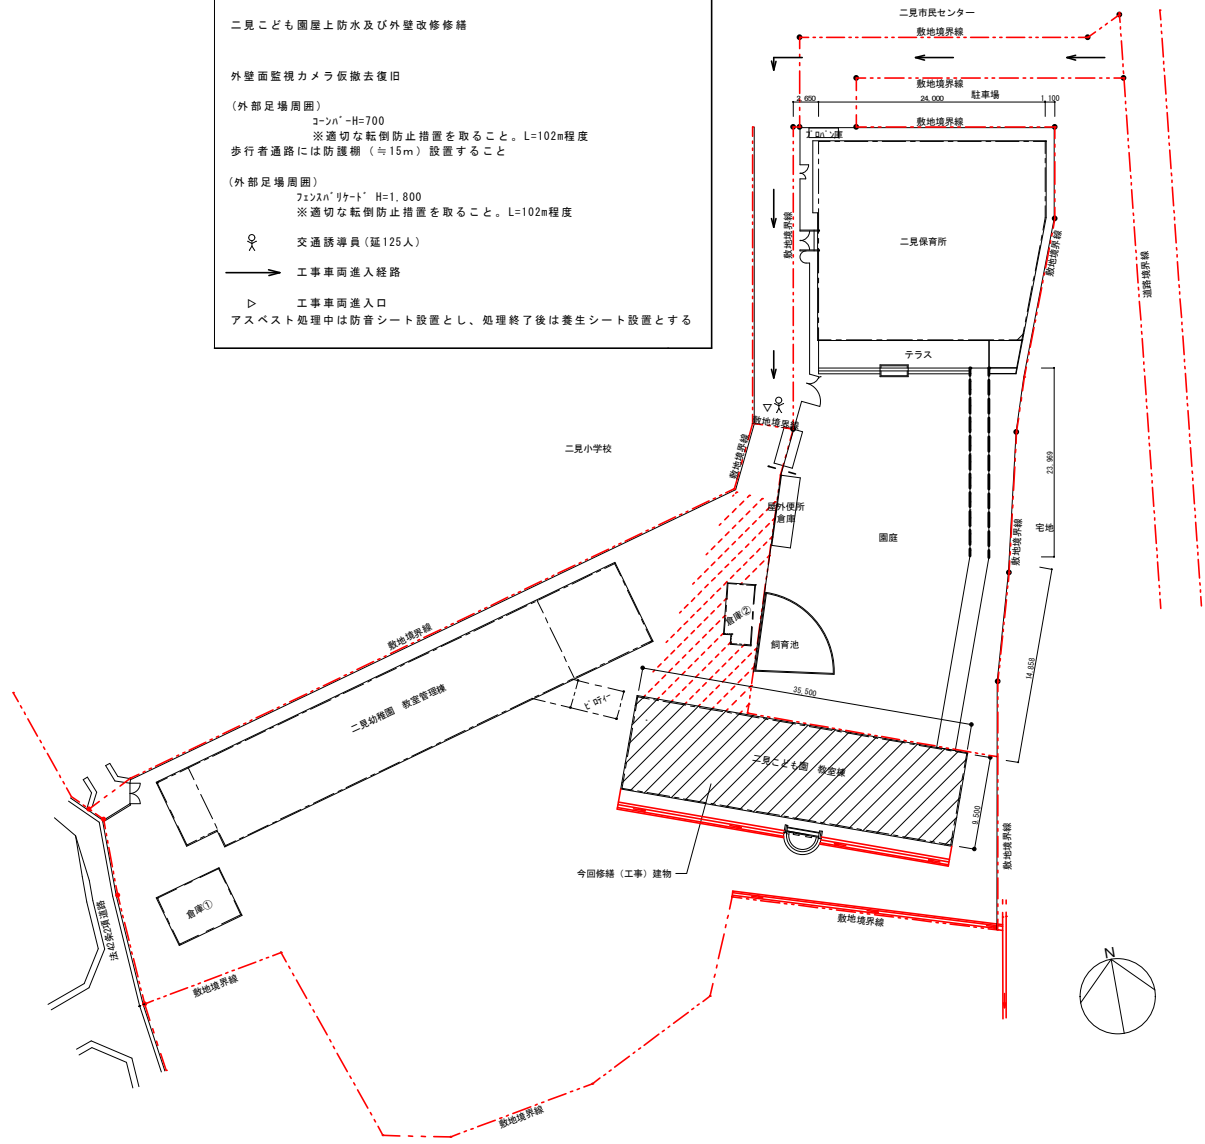

配置図、仮設計画図 1/400

<b>特記事項</b> 1. 工事ヤードは教室棟及び倉庫②周辺とする（但し、こども園関係車両及び歩行者の通行は確保すること） 2. 本図面に記載しない事項は、全て国土交通省大臣官房官庁営繕部監修「公共建築改修工事標準仕様書（建築工事編）令和4年度版」による。	課長	担当課長	係長	担当	完成年月日	工事名称	内
	<b>明石市こども局こども育成室</b>				24年 6月	明石市立二見こども園屋上防水及び外壁改修修繕 図面名称 附近見取図、配置図、仮設計画図 縮尺 1/2,500 1/400	1 全業