


北面 立面図

- アスベスト含有箇所撤去・処分方法
- 外壁・柱・梁・上裏等の吹付け材(下地調整材に7%以上含有)⇒アスベスト調査済み
  - 石綿別第6条のただし書きにより
  - 粉塵飛散防止に関し隔離装置と同等の措置と判断できる工法による除却工事とし、
  - 集塵装置付き超高压水洗工法(100μ以上)同等とする
  - ※着手前に関係法令等を確認の上、必要な届出や表示(看板)を行うこと。
  - ※粉塵測定を4カ所、3回行うこと。(施工前・施工中・施工後)
  - ※石綿作業主任者技能講習を受けた者を主任技術者として選任する。
  - ※着手時は監督員含みの下、施工環境を確認し、たしめ除去を行い、
  - 問題が無いことを確認後、全体の除去に取り掛かること。

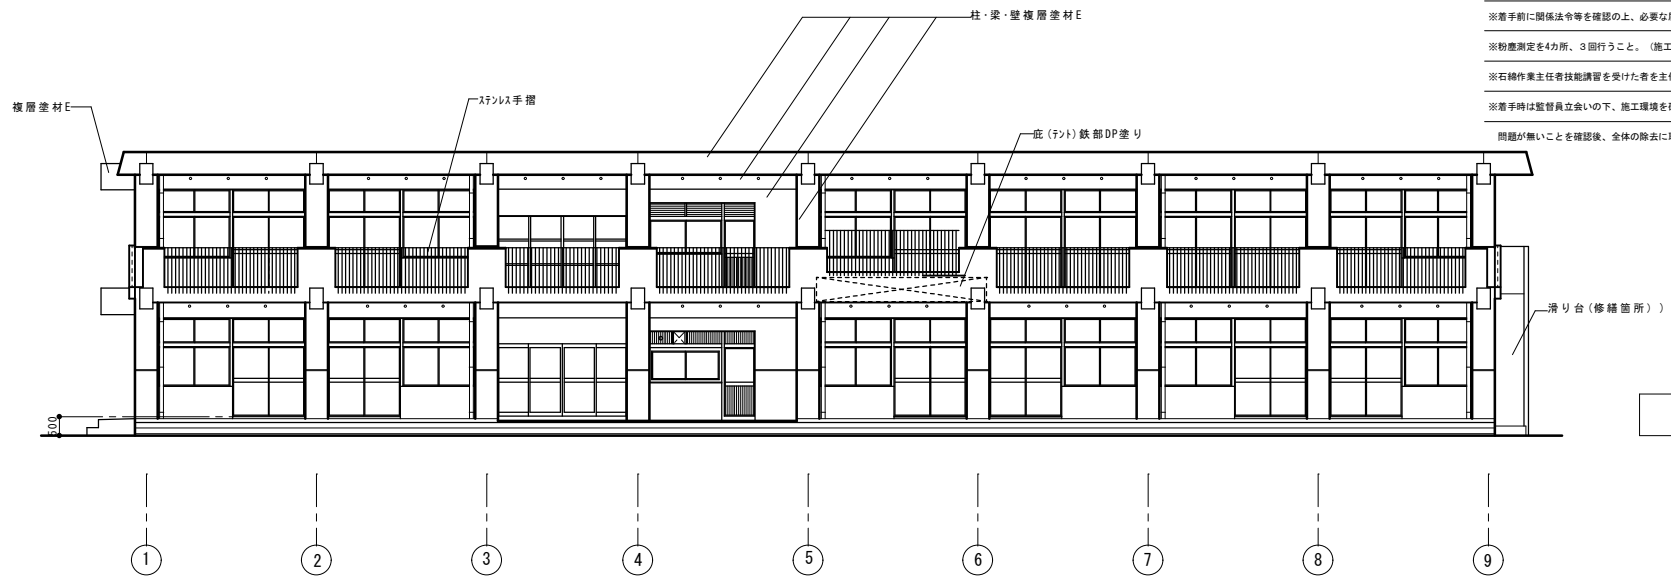

南面 立面図

CADコード 14-526-545

特記事項	1973年・⑧棟新築	2002年・外壁、防水改修	課長	副課長	係長	担当	製作年月日	工事名称	二見こども園	内	5
	・	・					24年6月 日	図面名称	北面、南面 立面図	縮尺	1/100
	・	・	明石市こども局こども育成室								全業