




東面 立面図

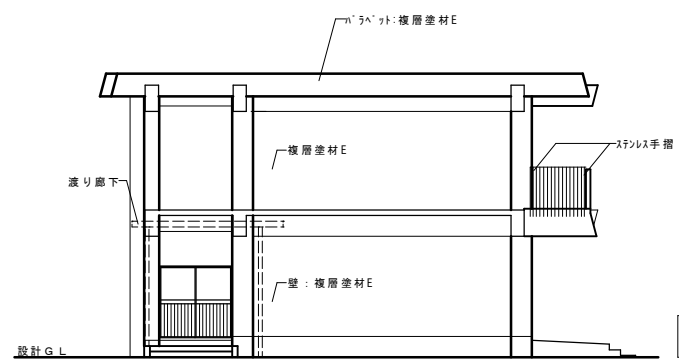


西面 立面図

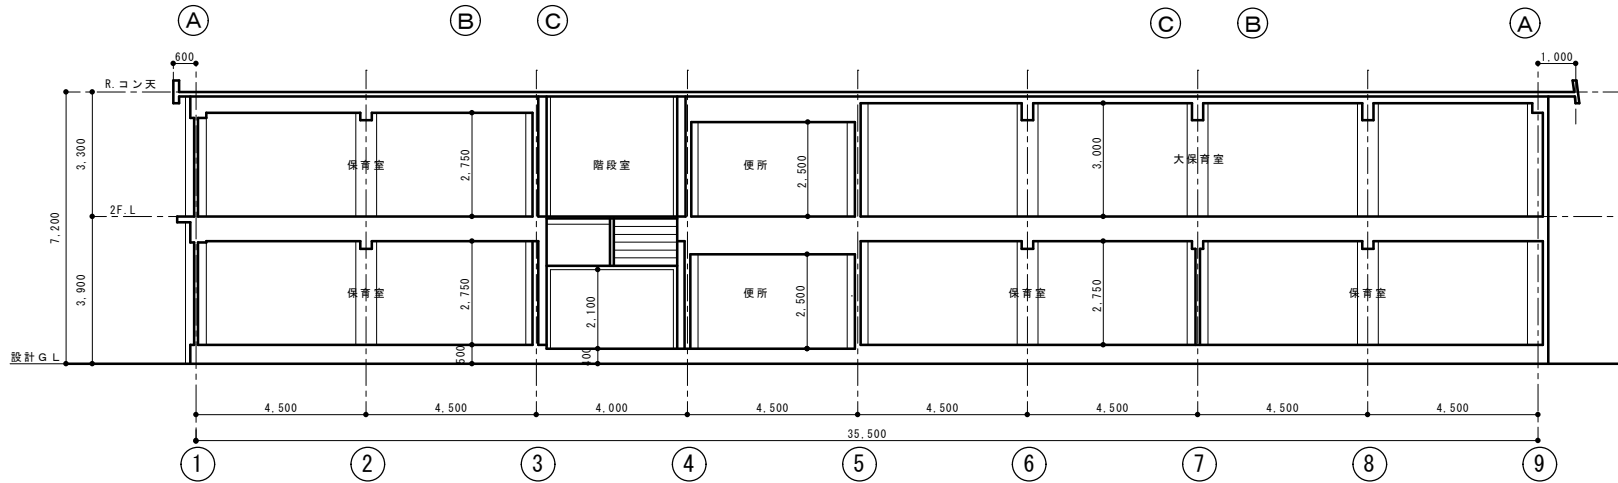

a-a' 断面図

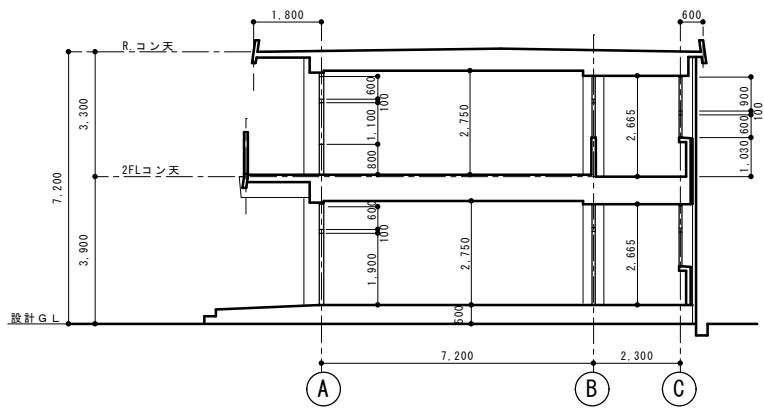

b-b' 断面図

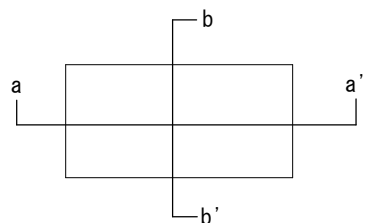

CADコード 14-526-545

特記事項	1973年・⑧棟新築	2002年・外壁、防水改修	課長	担当	係長	担当	製作年月日	工事名称	二見こども園	内	6
	・	・					24年6月 日	図面名称	東面、西面 立面図、断面図	縮尺	1/100
	・	・	明石市こども局こども育成室								全葉