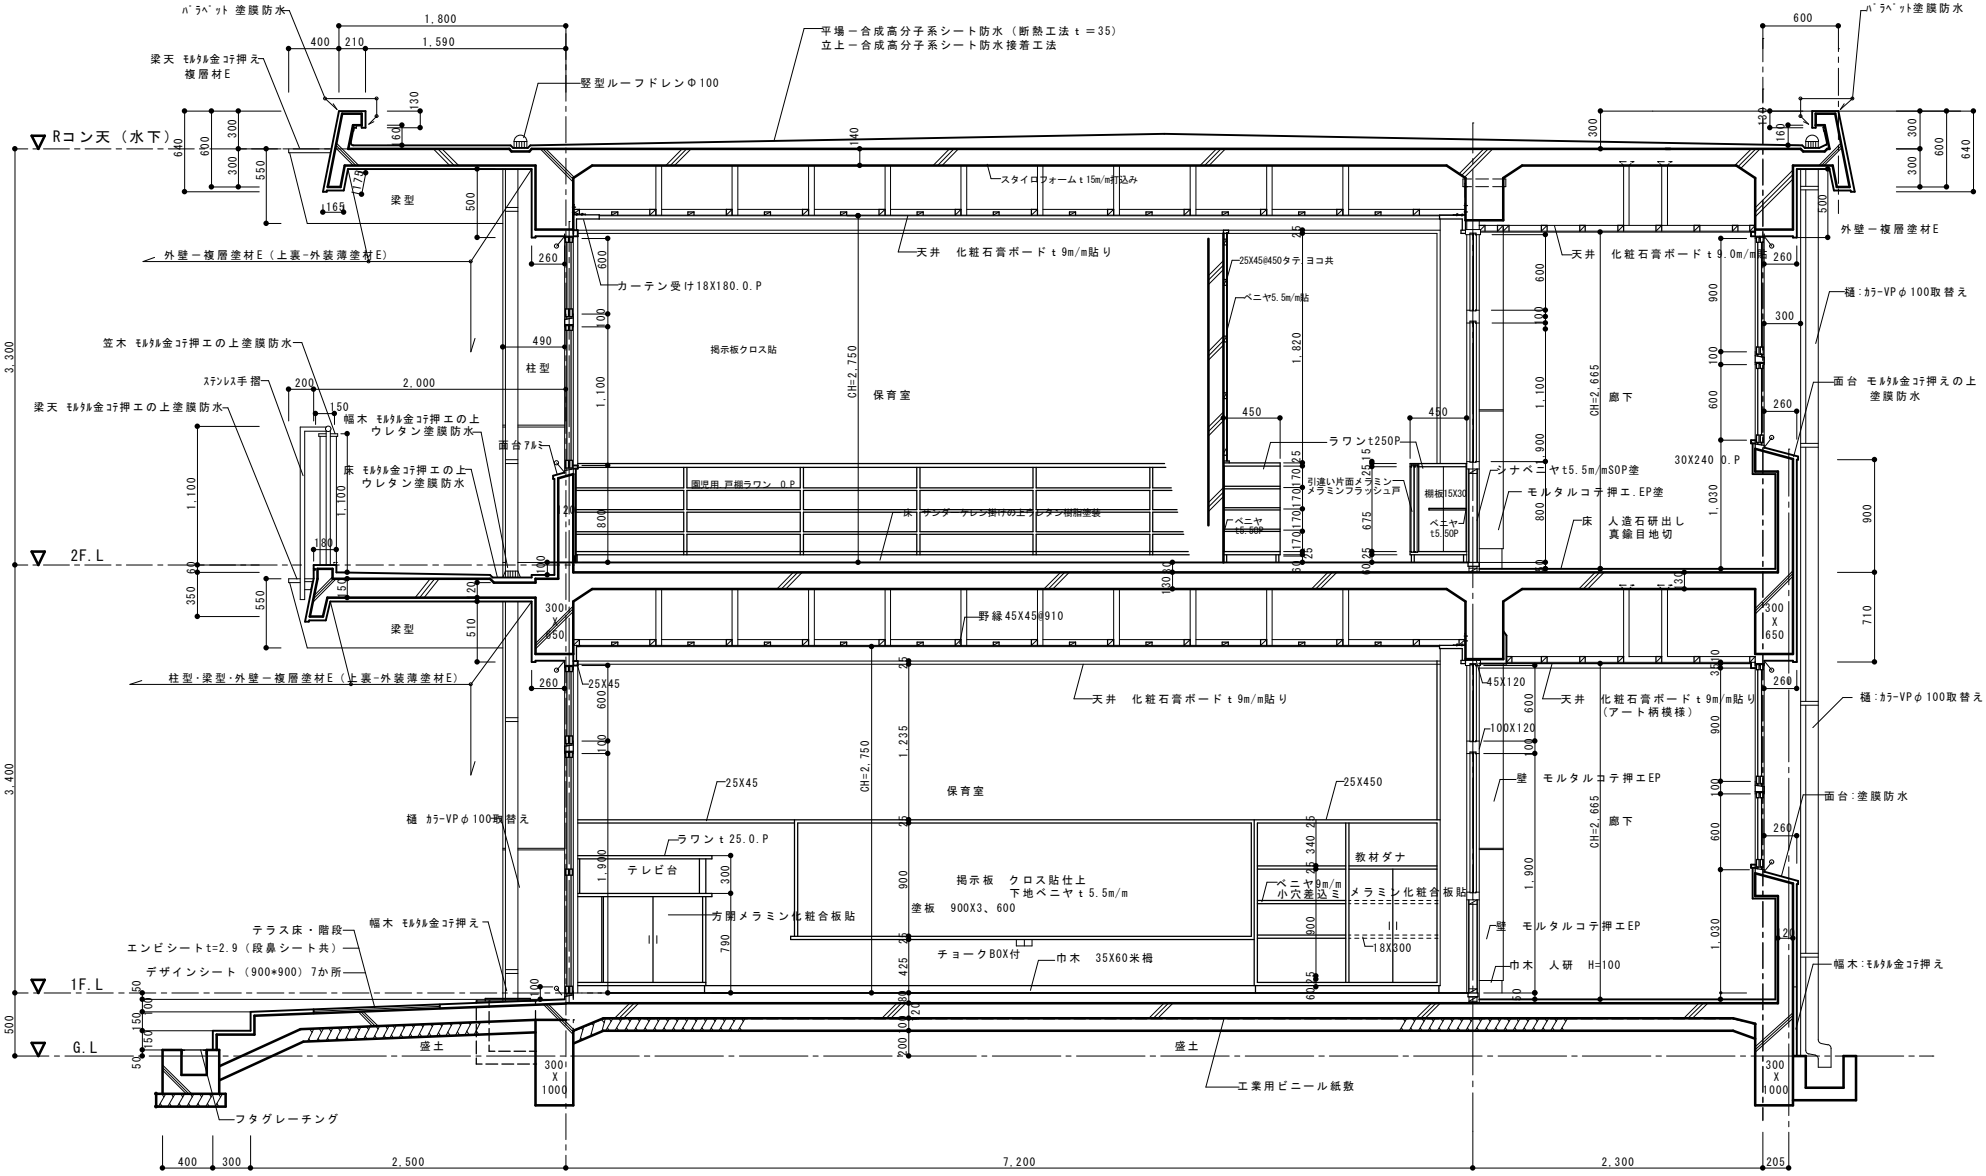

矩　計　図

CADコード 14-526-545

特記事項	1973年 •⑧棟新築	2002年 •外壁、防水改修	•	課長		担当課長	係長	担当	製作年月日 24年6月 日	工事名称 二見こども園	内 7
	•	•	•								
	•	•	•						明石市こども局こども育成室	図面名称 矩計図	縮尺 1/30 全業
	•	•	•								