


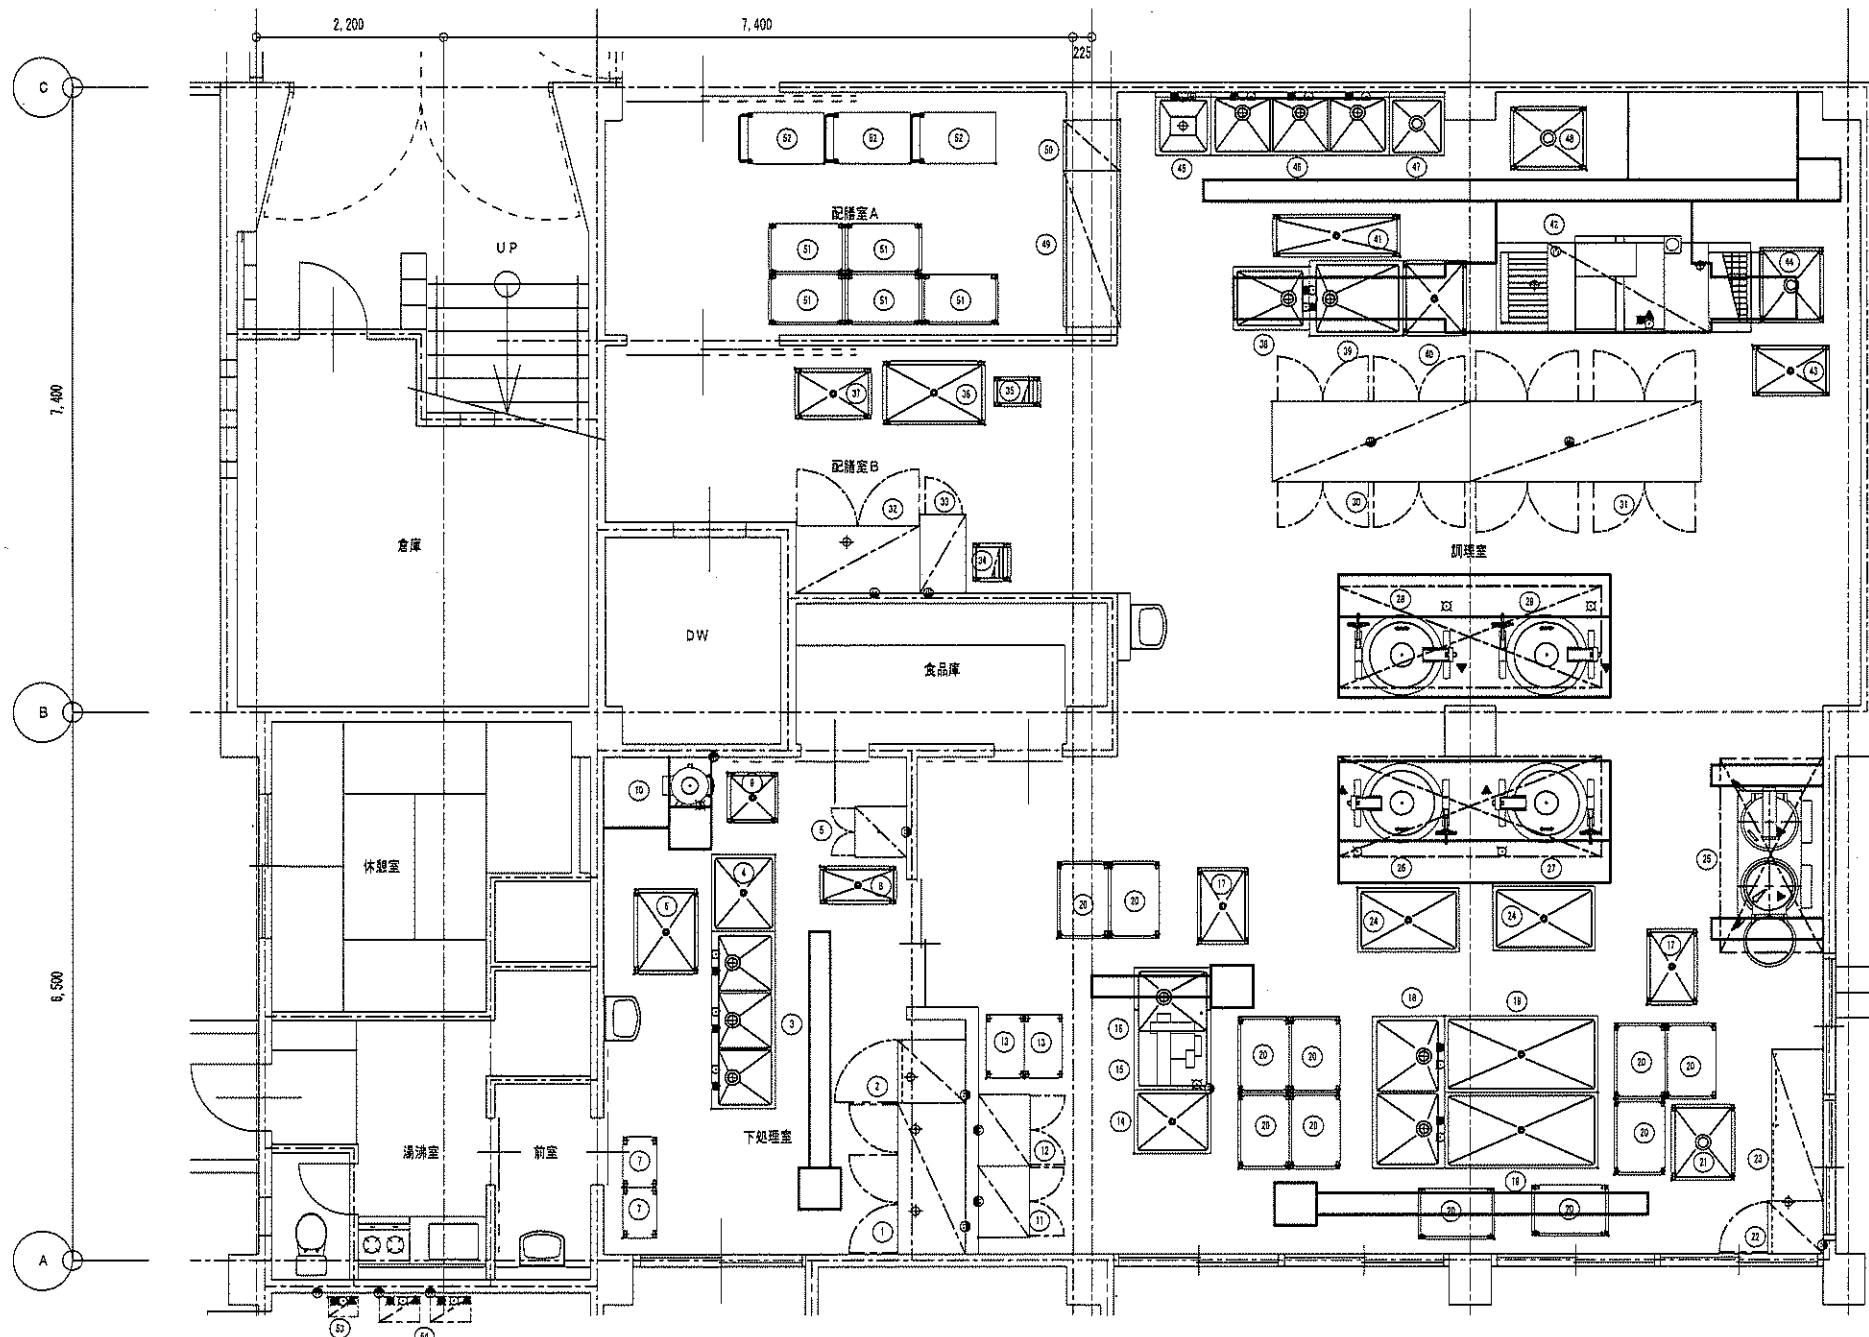

△ 当厨房設計図書は、厨房室の地下及び仕上材は、不燃材料と見なしてあります。

REVISED MATTER (S)		CHECK	DESIGN	PROJECT NAME	DATE	No.
/	/			28 二見西小学校 給食室 現況図		
/	/	CHECK	DRAWN	TITLE	SCALE	
/	/			給食室 現況図	1/60	
/	/					