


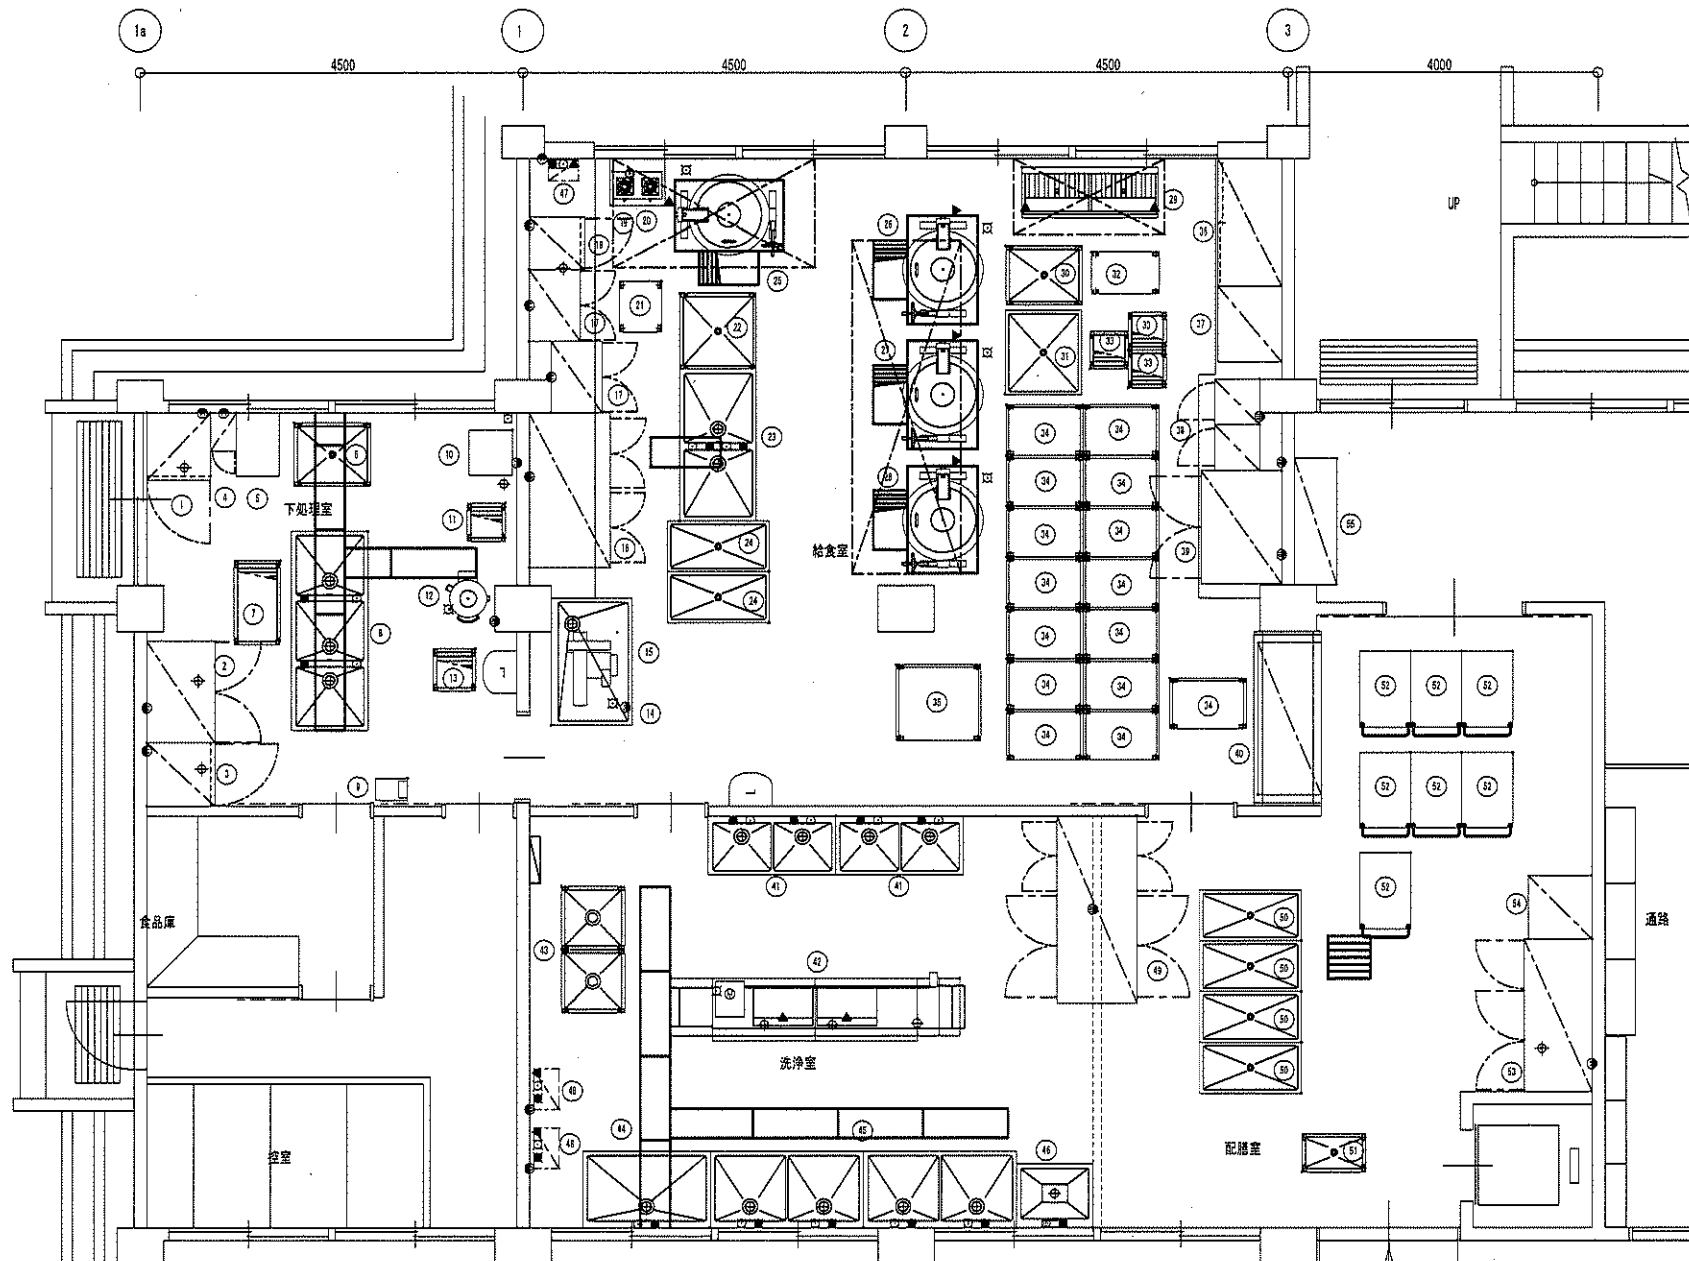

△ 当厨房設計図書は、厨房室の地下及び仕上材は、不燃材料と見なしてあります。

REVISED MATTER (S)			CHECK	DESIGN	PROJECT NAME	DATE	No.
					25 錦浦小学校 給食室 現況図		
			CHECK	DRAWN	TITLE	SCALE	
					給食室 現況図	1/50	