



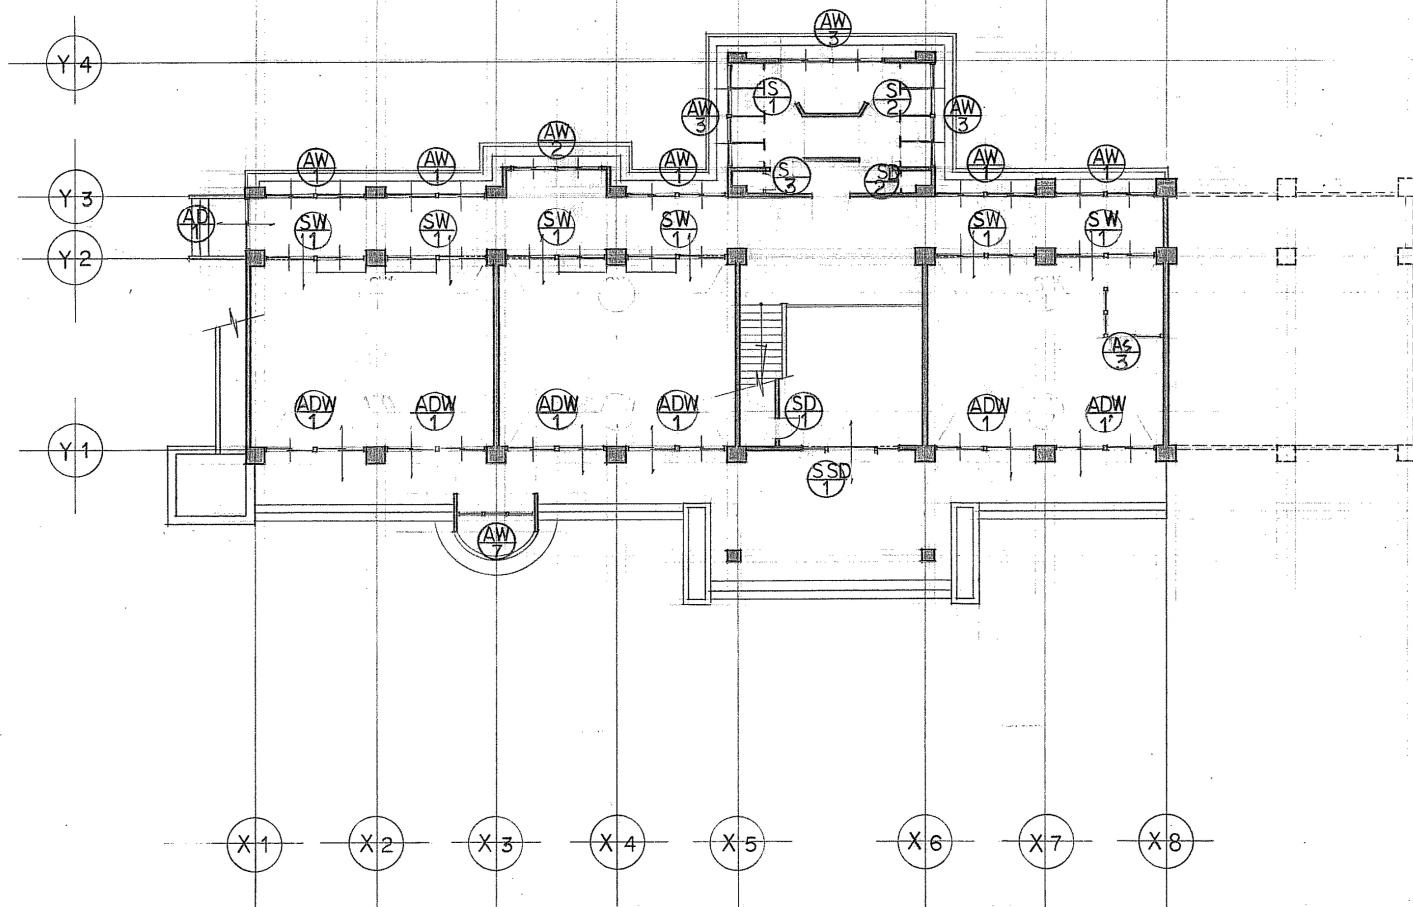

1 設備具キープラン 1/200

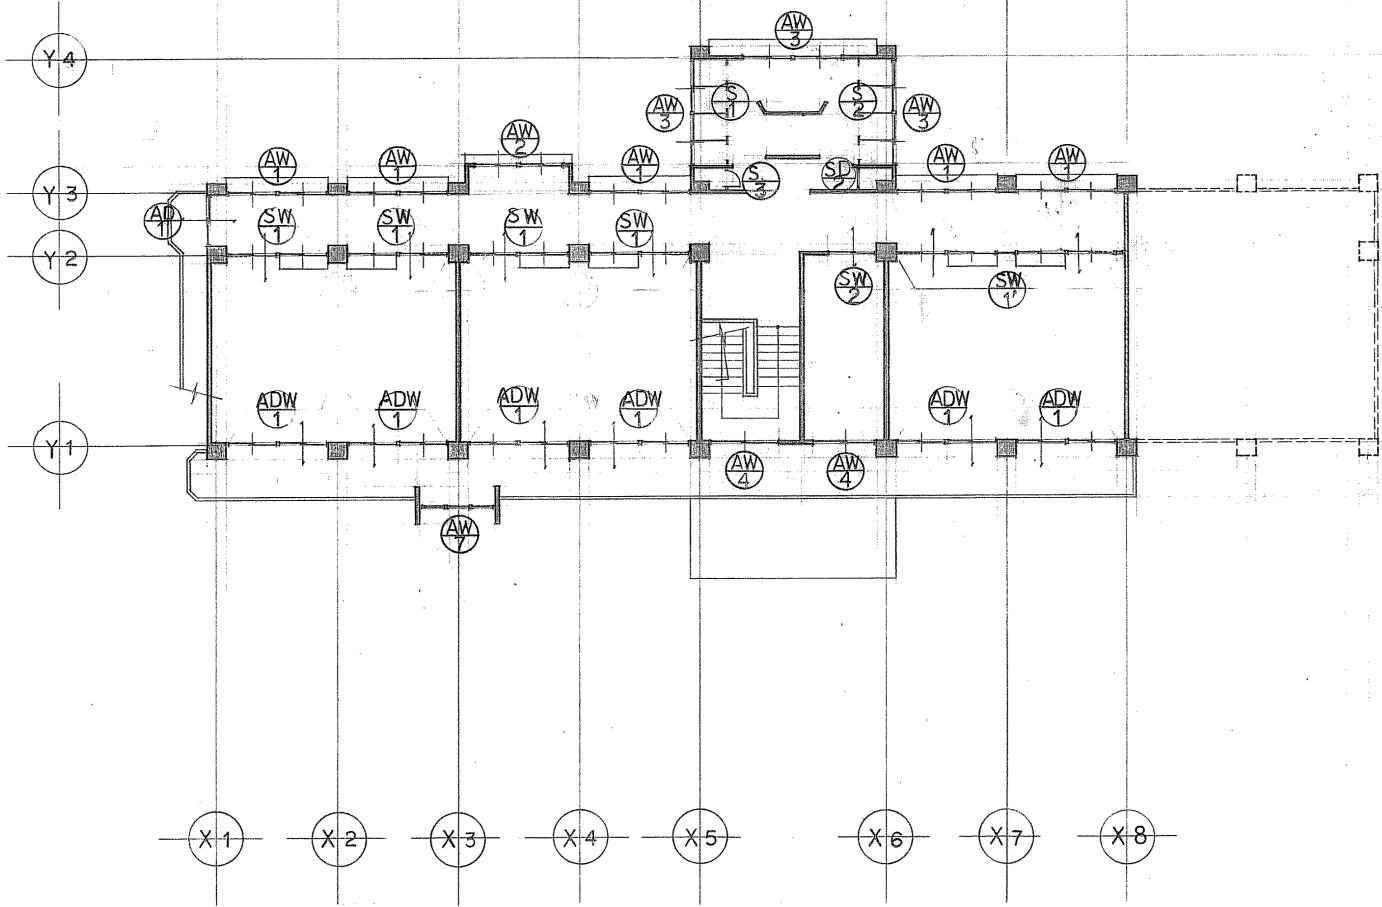

2 設備具キープラン 1/200

西園舎NO10

管理課長課長補佐	係長	主	副



株式会社 大枝建築設計事務所

一級建築士 NO.15611 大枝義正

月	日

CHECK	DRAWING

明石市立魚住小学校(園)
分離校校舎 幼稚園 新築 工事設計図

DATE	SCALE	NO.
2018.08.10	1/200	27
電 具 キープラン		