


令和5年度

施設の配置図

概 尺

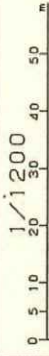

第 5 号

藤江 幼稚園


調査番号
218 2103

(平成34)
7:29:17

576

凡 例


- 建物
- 未とり未とりこわし建物
- 危険建物
- 借用建物
- 一時使用建物
- 他 当該学校以外の建物
- 屋外教育環境整備事業によるもの
- 未完成建物
- 建物以外の工作物等
- 門 正門・通門
- 温室
- 吹抜け渡廊下
- 飼育小屋
- 簡易な小規模構造物
- 山 団陸

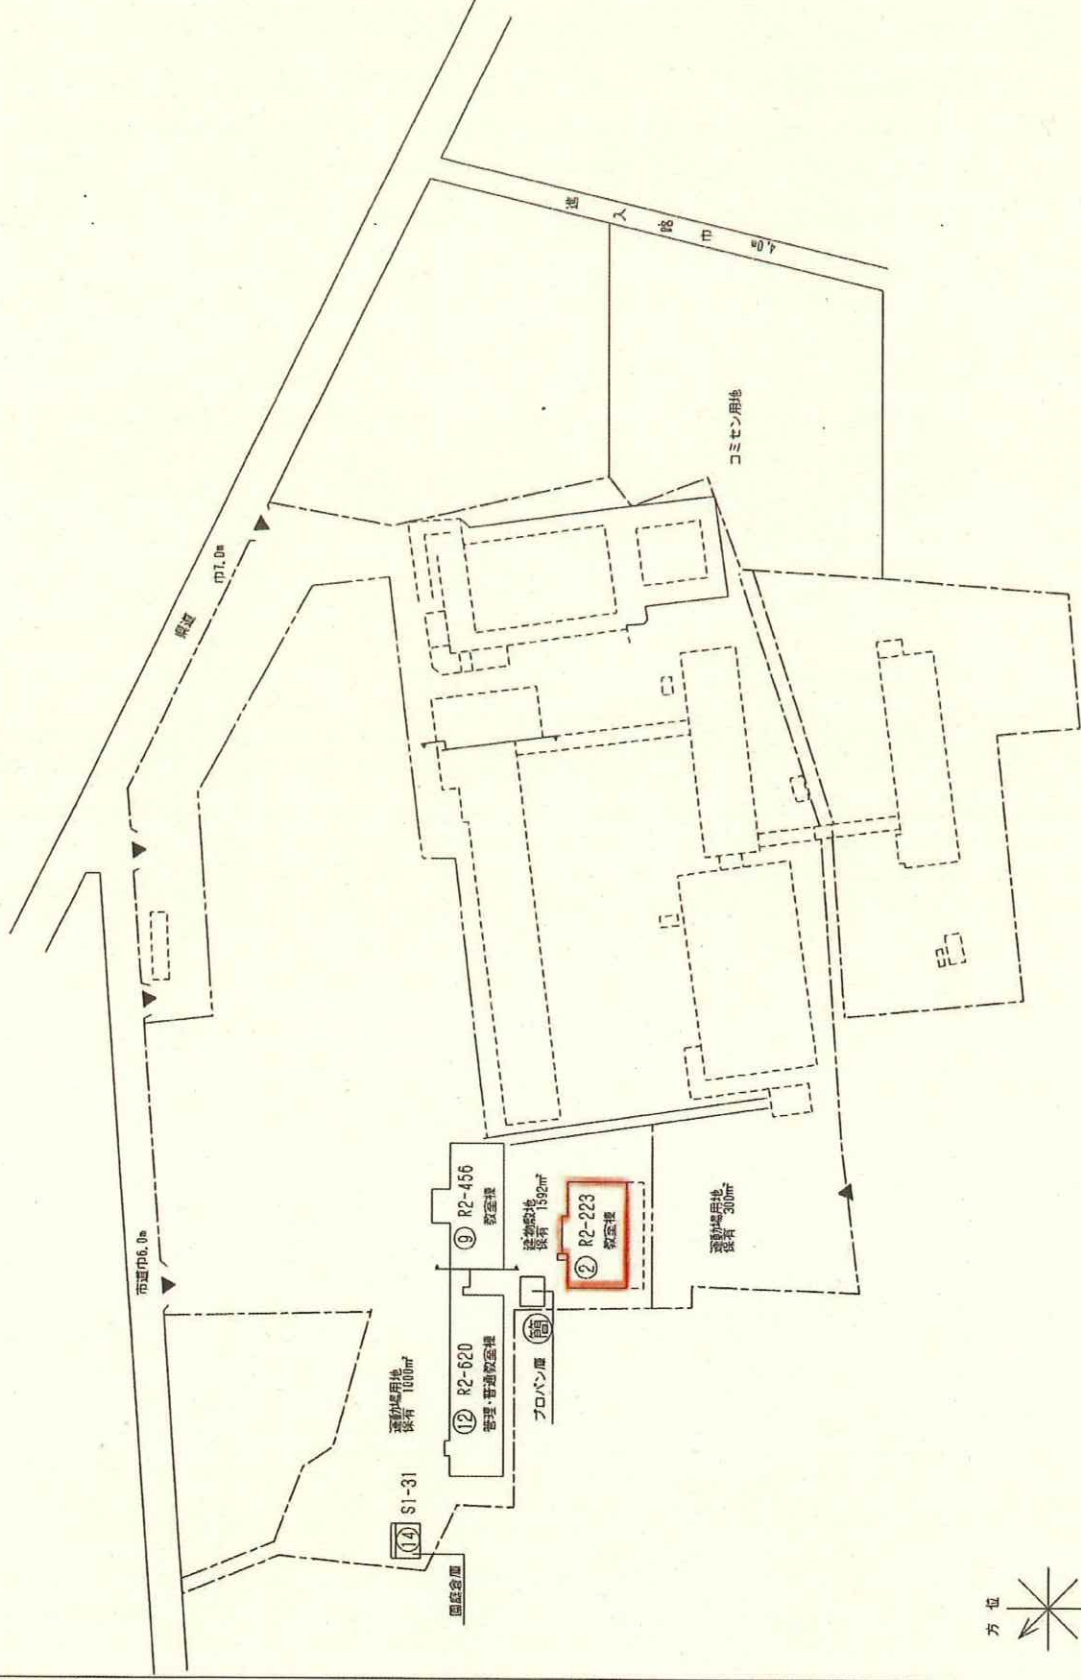

文 部 科 学 省



施設の配置図	縮尺	0 5 10 20 30 40 50 m	高丘西幼稚園	調査番号	2-B 2:0:3	(方位)	7:3:1:3	測量番号	582
--------	----	----------------------	--------	------	-----------	------	---------	------	-----

- 凡 例
- 建物
- 未とり未とりこわし建物
 - 危険建物
 - 借用建物
 - 一時使用建物
 - 他 当該学校以外の建物
 - 屋外教育環境整備事業によるもの
 - 未完建物
 - 建物以外の工作物等
 - 門 正門・通用門
 - 温室
 - 吹抜け渡廊下
 - 飼育小屋
 - 簡易な小規模構造物
 - 山 団障

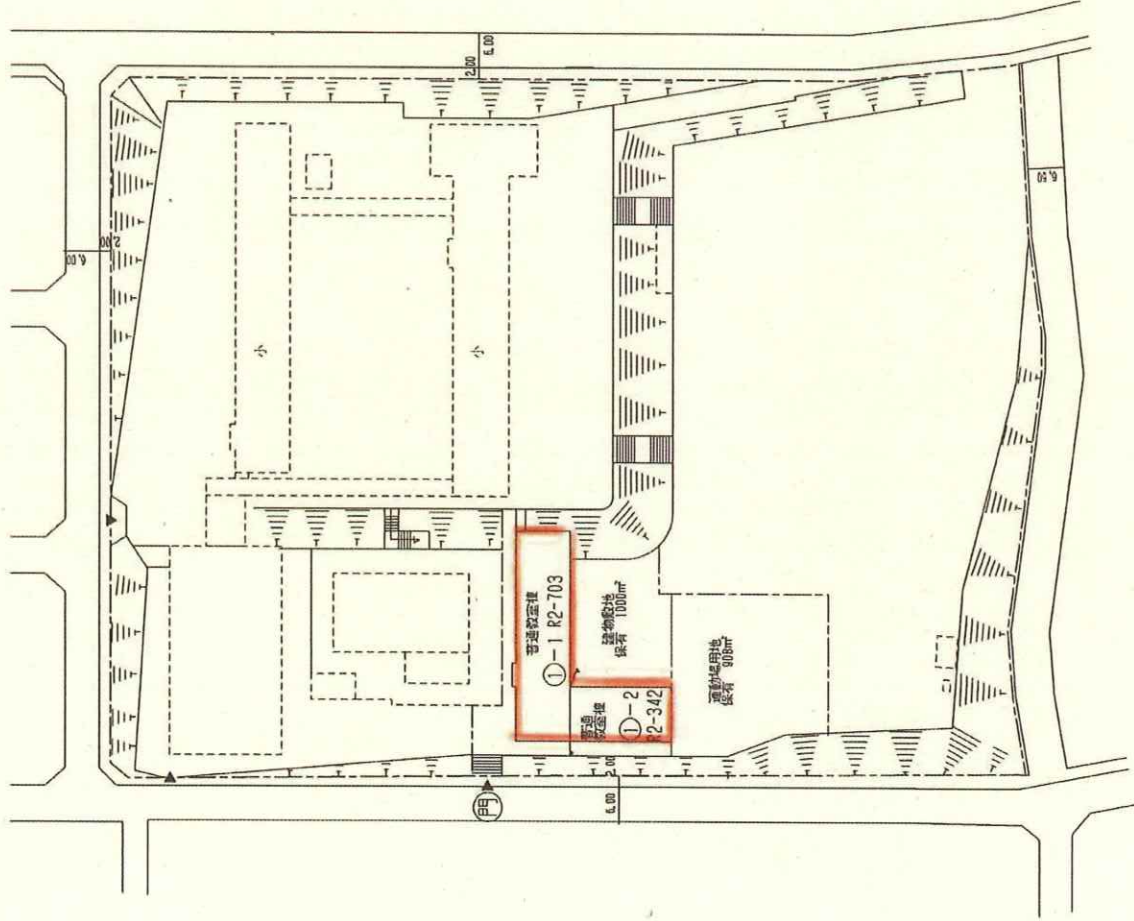

凡 例

- 建 物
- 未^①未^②と^③りこわし建物
- 危^④危険建物
- 借^⑤借用建物
- 一^⑥時^⑦使用建物
- 他^⑧当該学校以外の建物
- 屋^⑨外^⑩教育^⑪環境^⑫整備^⑬
- 専^⑭業^⑮によるもの
- 未^⑯完成建物
- 建物以外の工作物等
- 門^⑰正^⑱門^⑲・通^⑳用^㉑門
- 温^㉒温^㉓室
- 吹^㉔抜^㉕け^㉖渡^㉗廊^㉘下
- 飼^㉙育^㉚小^㉛屋
- 簡^㉜易^㉝な^㉞小^㉟規^㊱模^㊲構^㊳造^㊴物
- 山^㊵団^㊶障

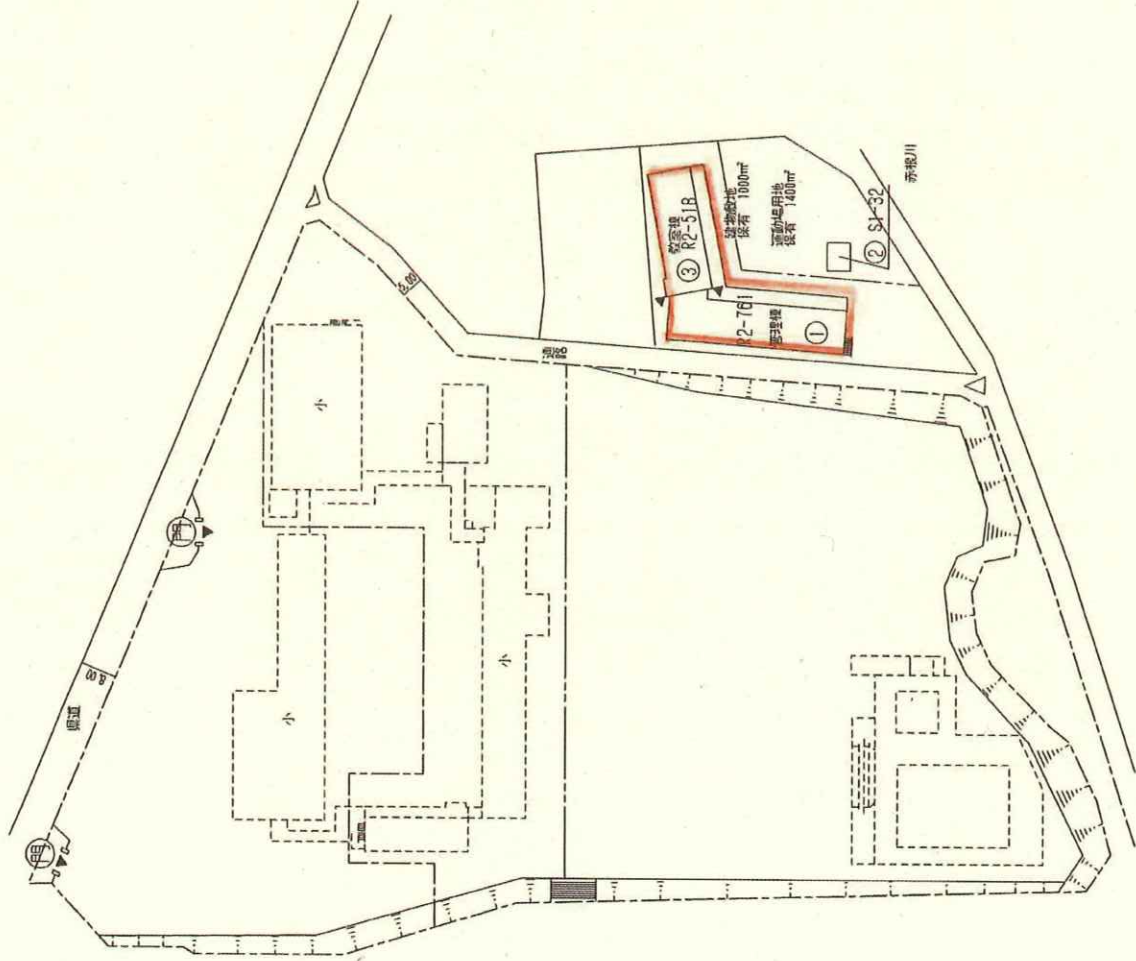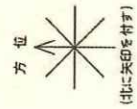

施設の配置図	概 尺	1/1200	0 5 10 20 30 40 50 m	手 図	錦浦 幼稚園	図面番号	218 21013 7131015	（ 年 月 ）	589
--------	-----	--------	----------------------	-----	--------	------	-------------------	---------	-----

