


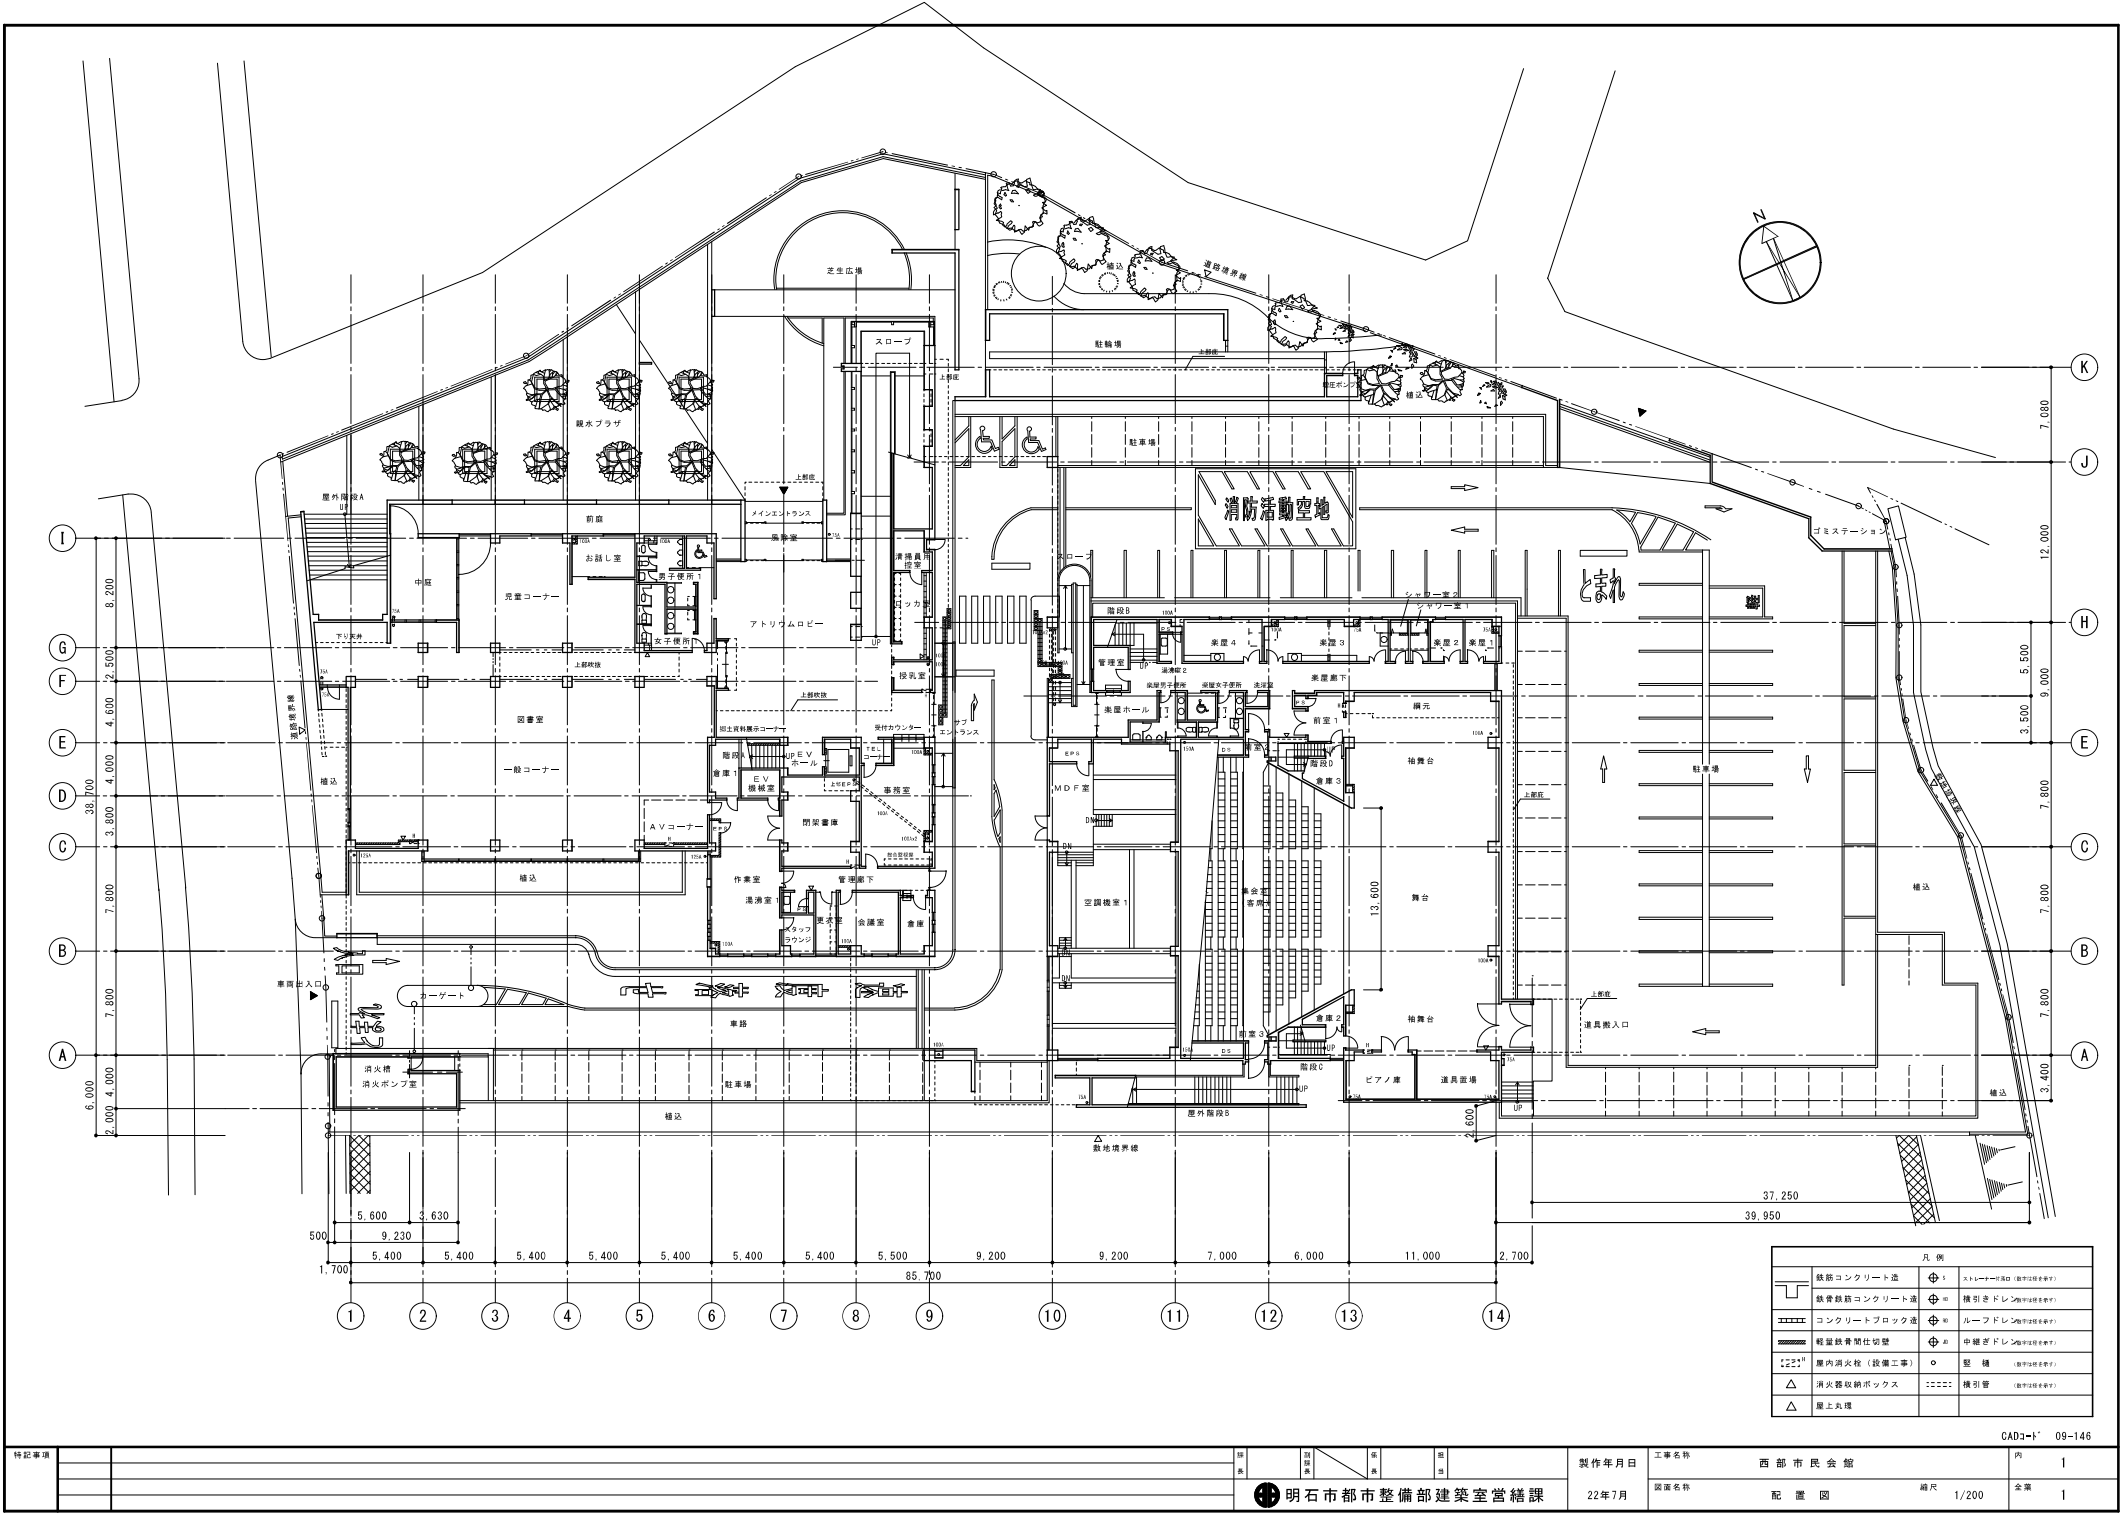

凡 例			
	鉄筋コンクリート造		スチールリベット造 (鉄筋コンクリート造)
	鉄骨鉄筋コンクリート造		鉄骨引きドレン造 (鉄筋コンクリート造)
	コンクリートブロック造		ルーフトレン造 (鉄筋コンクリート造)
	軽量鉄骨間仕切壁		中継ぎドレン造 (鉄筋コンクリート造)
	屋内消火栓 (設備工事)		整 積 (鉄筋コンクリート造)
	消火器収納ボックス		構引管 (鉄筋コンクリート造)
	屋上丸境		

CAD3+ 09-146

特記事項

明石市都市整備部建築室管轄課

製作年月日

22年7月

工事名称

西部市民会館

図面名称

配置図

縮尺

1/200

頁

1

全冊

1

