



今回工事場所
朝霧小学校
朝霧幼稚園
(明石市朝霧東町1-1-40)

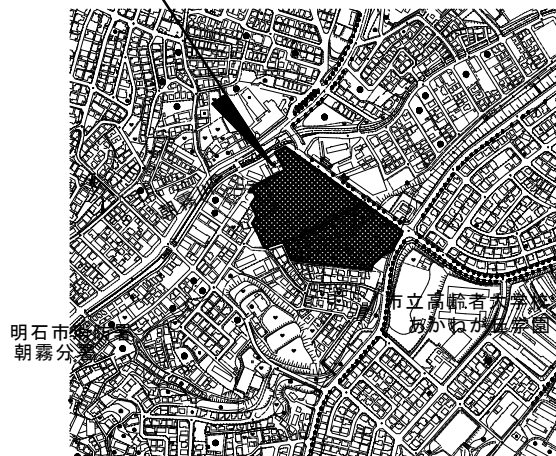

付 近 見 取 図 1/5,000

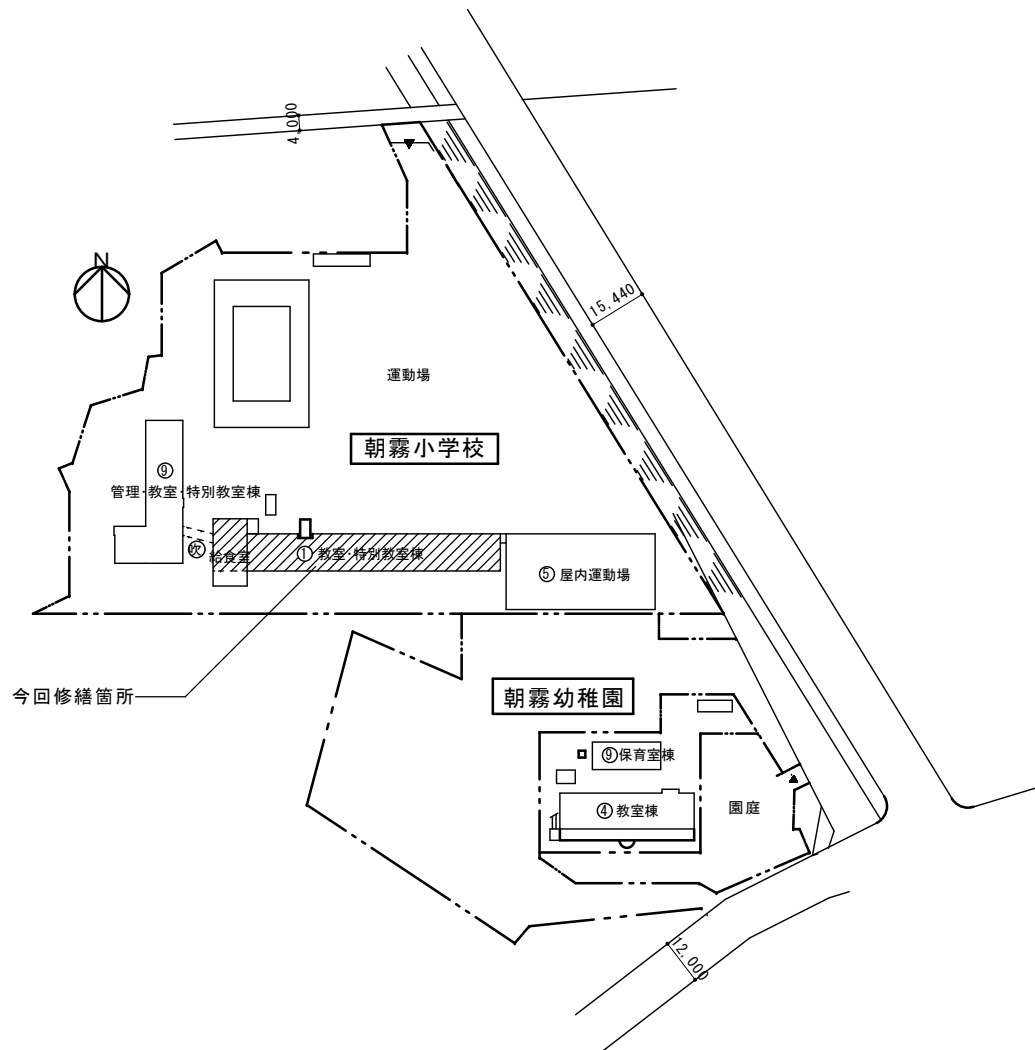

配 置 図 1/1,000

特記事項	課長	担当課長	係長	担当	製作年月日	工事名称	内		
						明石市立朝霧小学校南校舎屋上防水修繕	1		
	明石市都市局住宅・建築室営繕課					2024年10月	図面名称	縮尺	全業
							付近見取図・配置図	1/5,000 1/1,000	