



パラペット一般部

- ① 平場
 けれん・清掃・高圧洗浄(10~15Mpa程度)
 塩ビシート防水
 (機械式固定工法・断熱工法・断熱材t=30・高反射シート)
- ② 平場側溝部
 既設シート防水撤去
 けれん・清掃・高圧洗浄(10~15Mpa程度)
 塩ビシート防水(機械式固定工法 高反射シート)
- ③ 立上り
 既設シート防水撤去
 けれん・清掃・高圧洗浄(10~15Mpa程度)
 C-2+塩ビシート防水(接着工法 高反射シート)

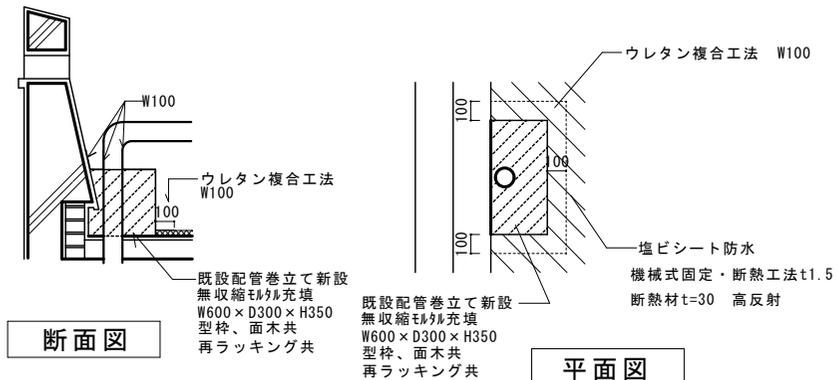


既設配管巻立て新設

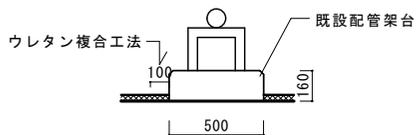


配管架台①・②

500 × 250 × 160 (3か所・10か所)

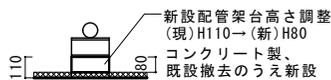


配管架台④

200 × 100 × 110 (14か所)

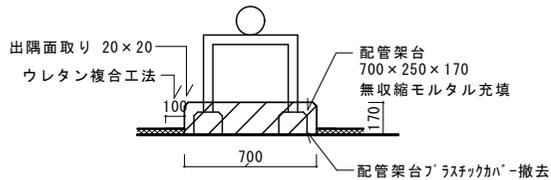


配管架台③

700 × 250 × 170 (R階50か所・PH階3か所)

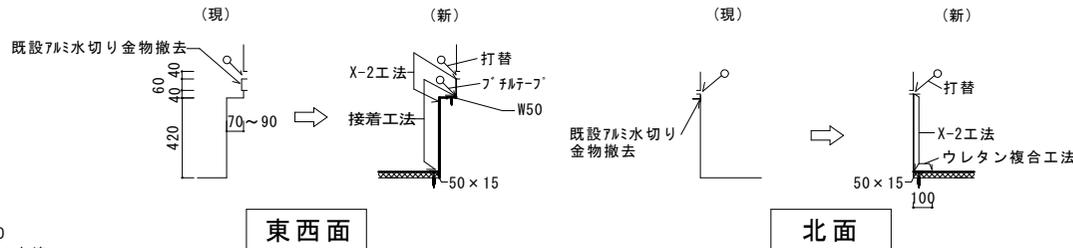

東西面

北面

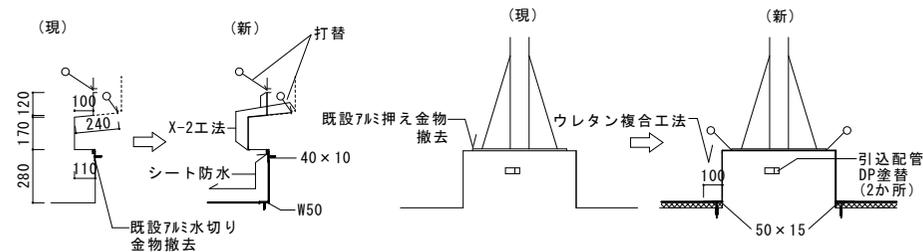

南面

アンテナ架台

特記事項	・	課	組	係	担	製作年月日	工事名称	3
	・	長	長	長	当	2024年10月	明石市立朝霧小学校南校舎屋上防水修繕	
	・						図面名称	図番
	・						断面詳細図	3
	・						縮尺	図番
	・						1/20	3