




付近見取図 1/2, 500



配置図 1/400

特記事項	課 長		担当課長		係 長		担 当		製作年月日	工事名称			内			
													図面名称	付近見取図・配置図	縮尺 1/2, 500 1/400	全葉
設計コード：																

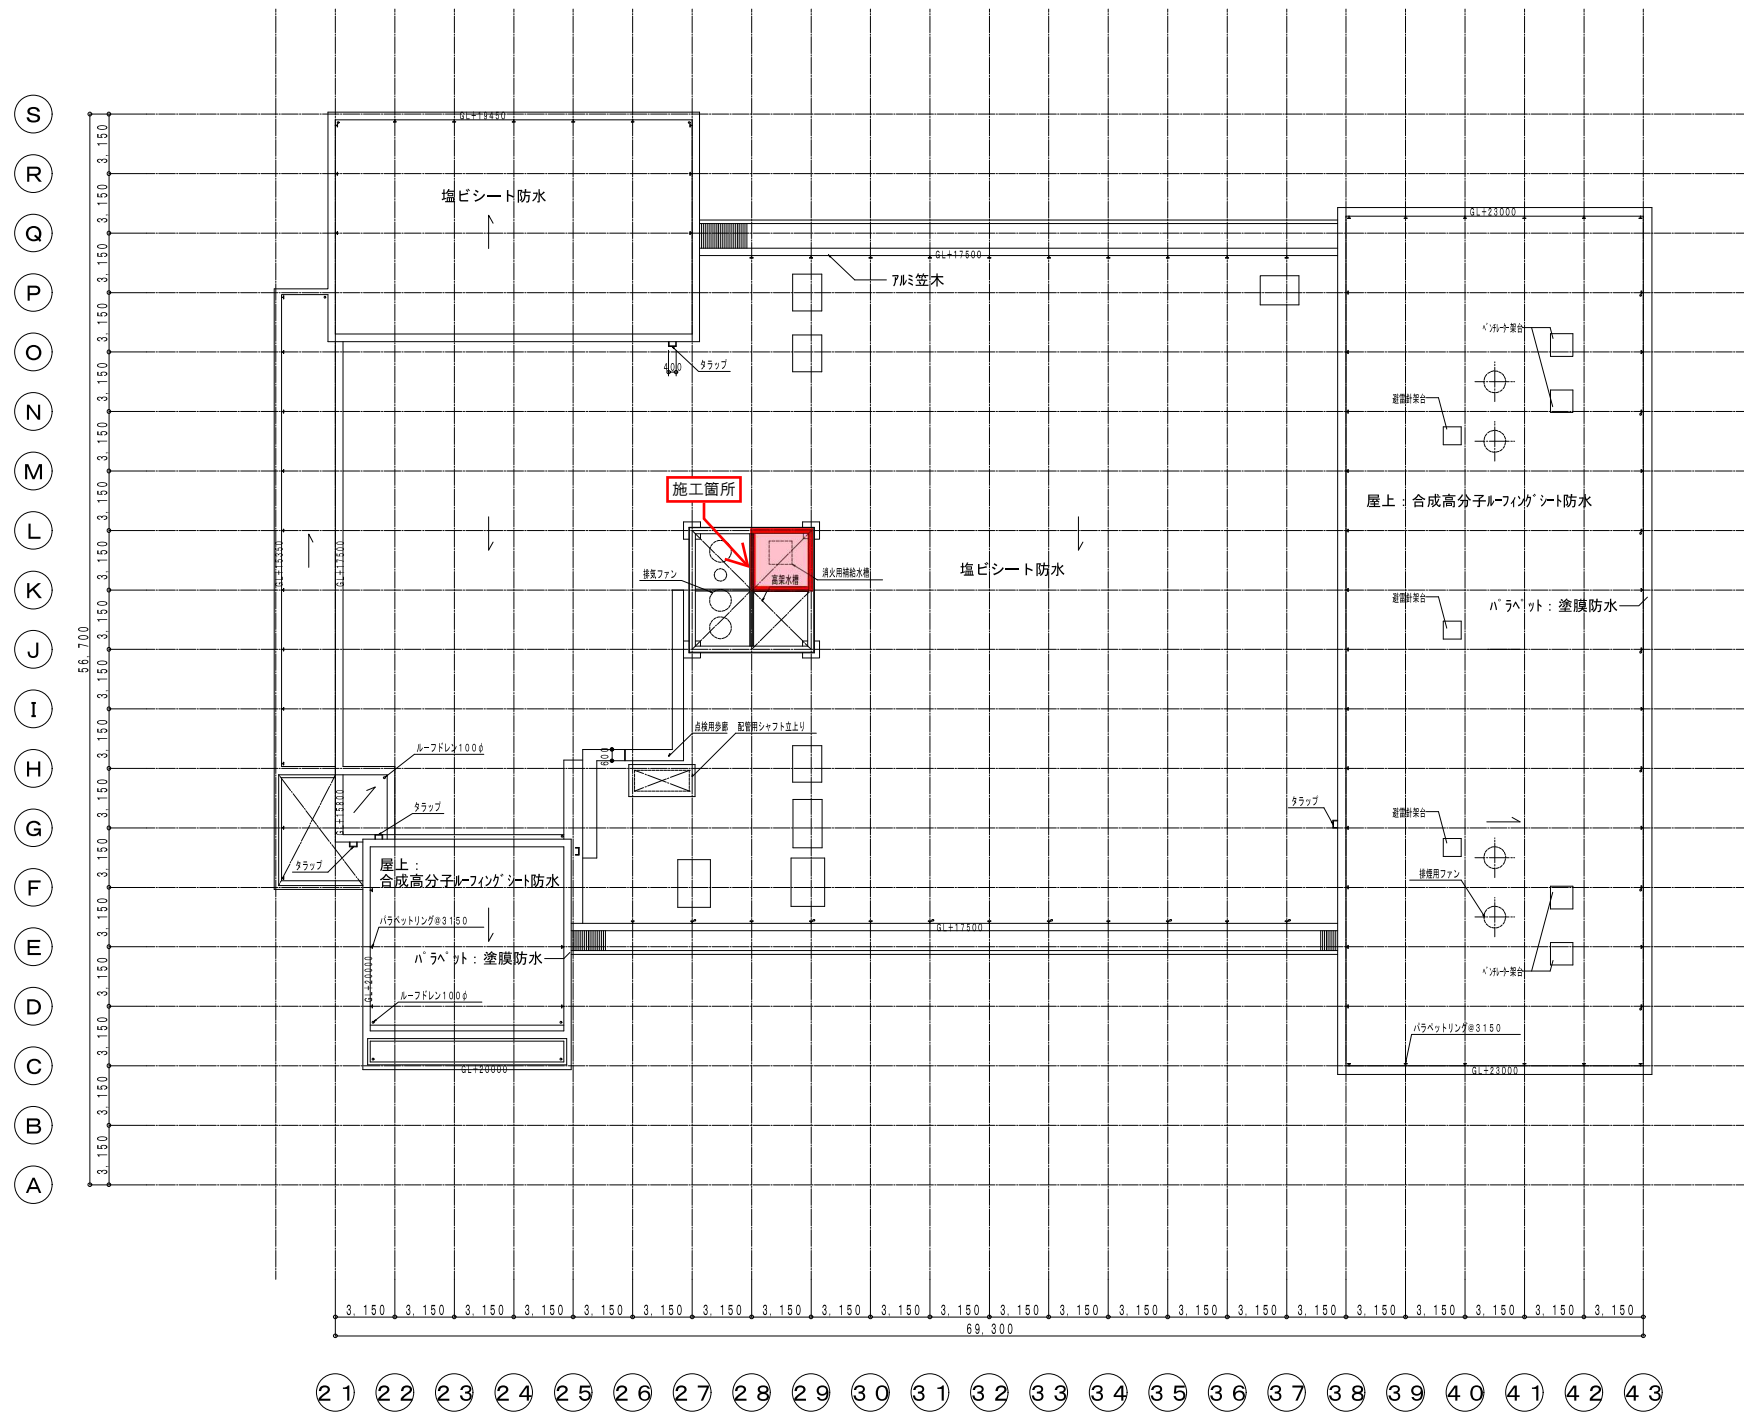

屋根伏図 1/200

				CADコード 02-036-064			
特記事項	1971・新築	2005・舞台機構ほか改修工事	・	課長	副課長	係長	担当
・	・	・	・	製作年月日			
・	・	・	・	23年 1月 日			
・	・	・	・	工事名称		市民会館	内 7
				図面名称		屋根伏図	縮尺 1/200
						全葉	12