



矩計図 1/50

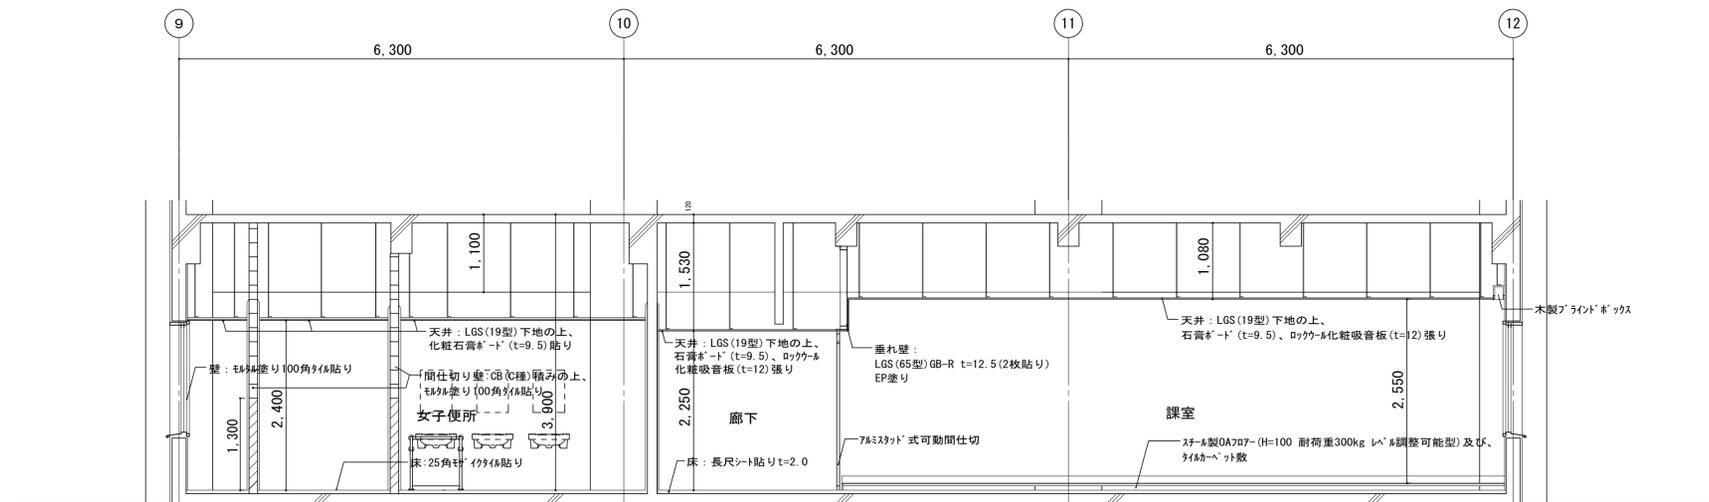

矩計図 1/50

特記事項	改修履歴	1970・新築	2008・屋上防水改修工事	2010・外壁改修工事	※特記なき限り全て撤去	明石市政策局 企画・調整室	明石市役所新庁舎建設工事	
							K 01-32	解体工事 01:事務棟 矩計図
						<代表設計者> 一級建築士 国土交通大臣登録 第270990号 南浦 琢磨	安井建築設計事務所	最終版 2024.03.25 見積版 2024.03.25

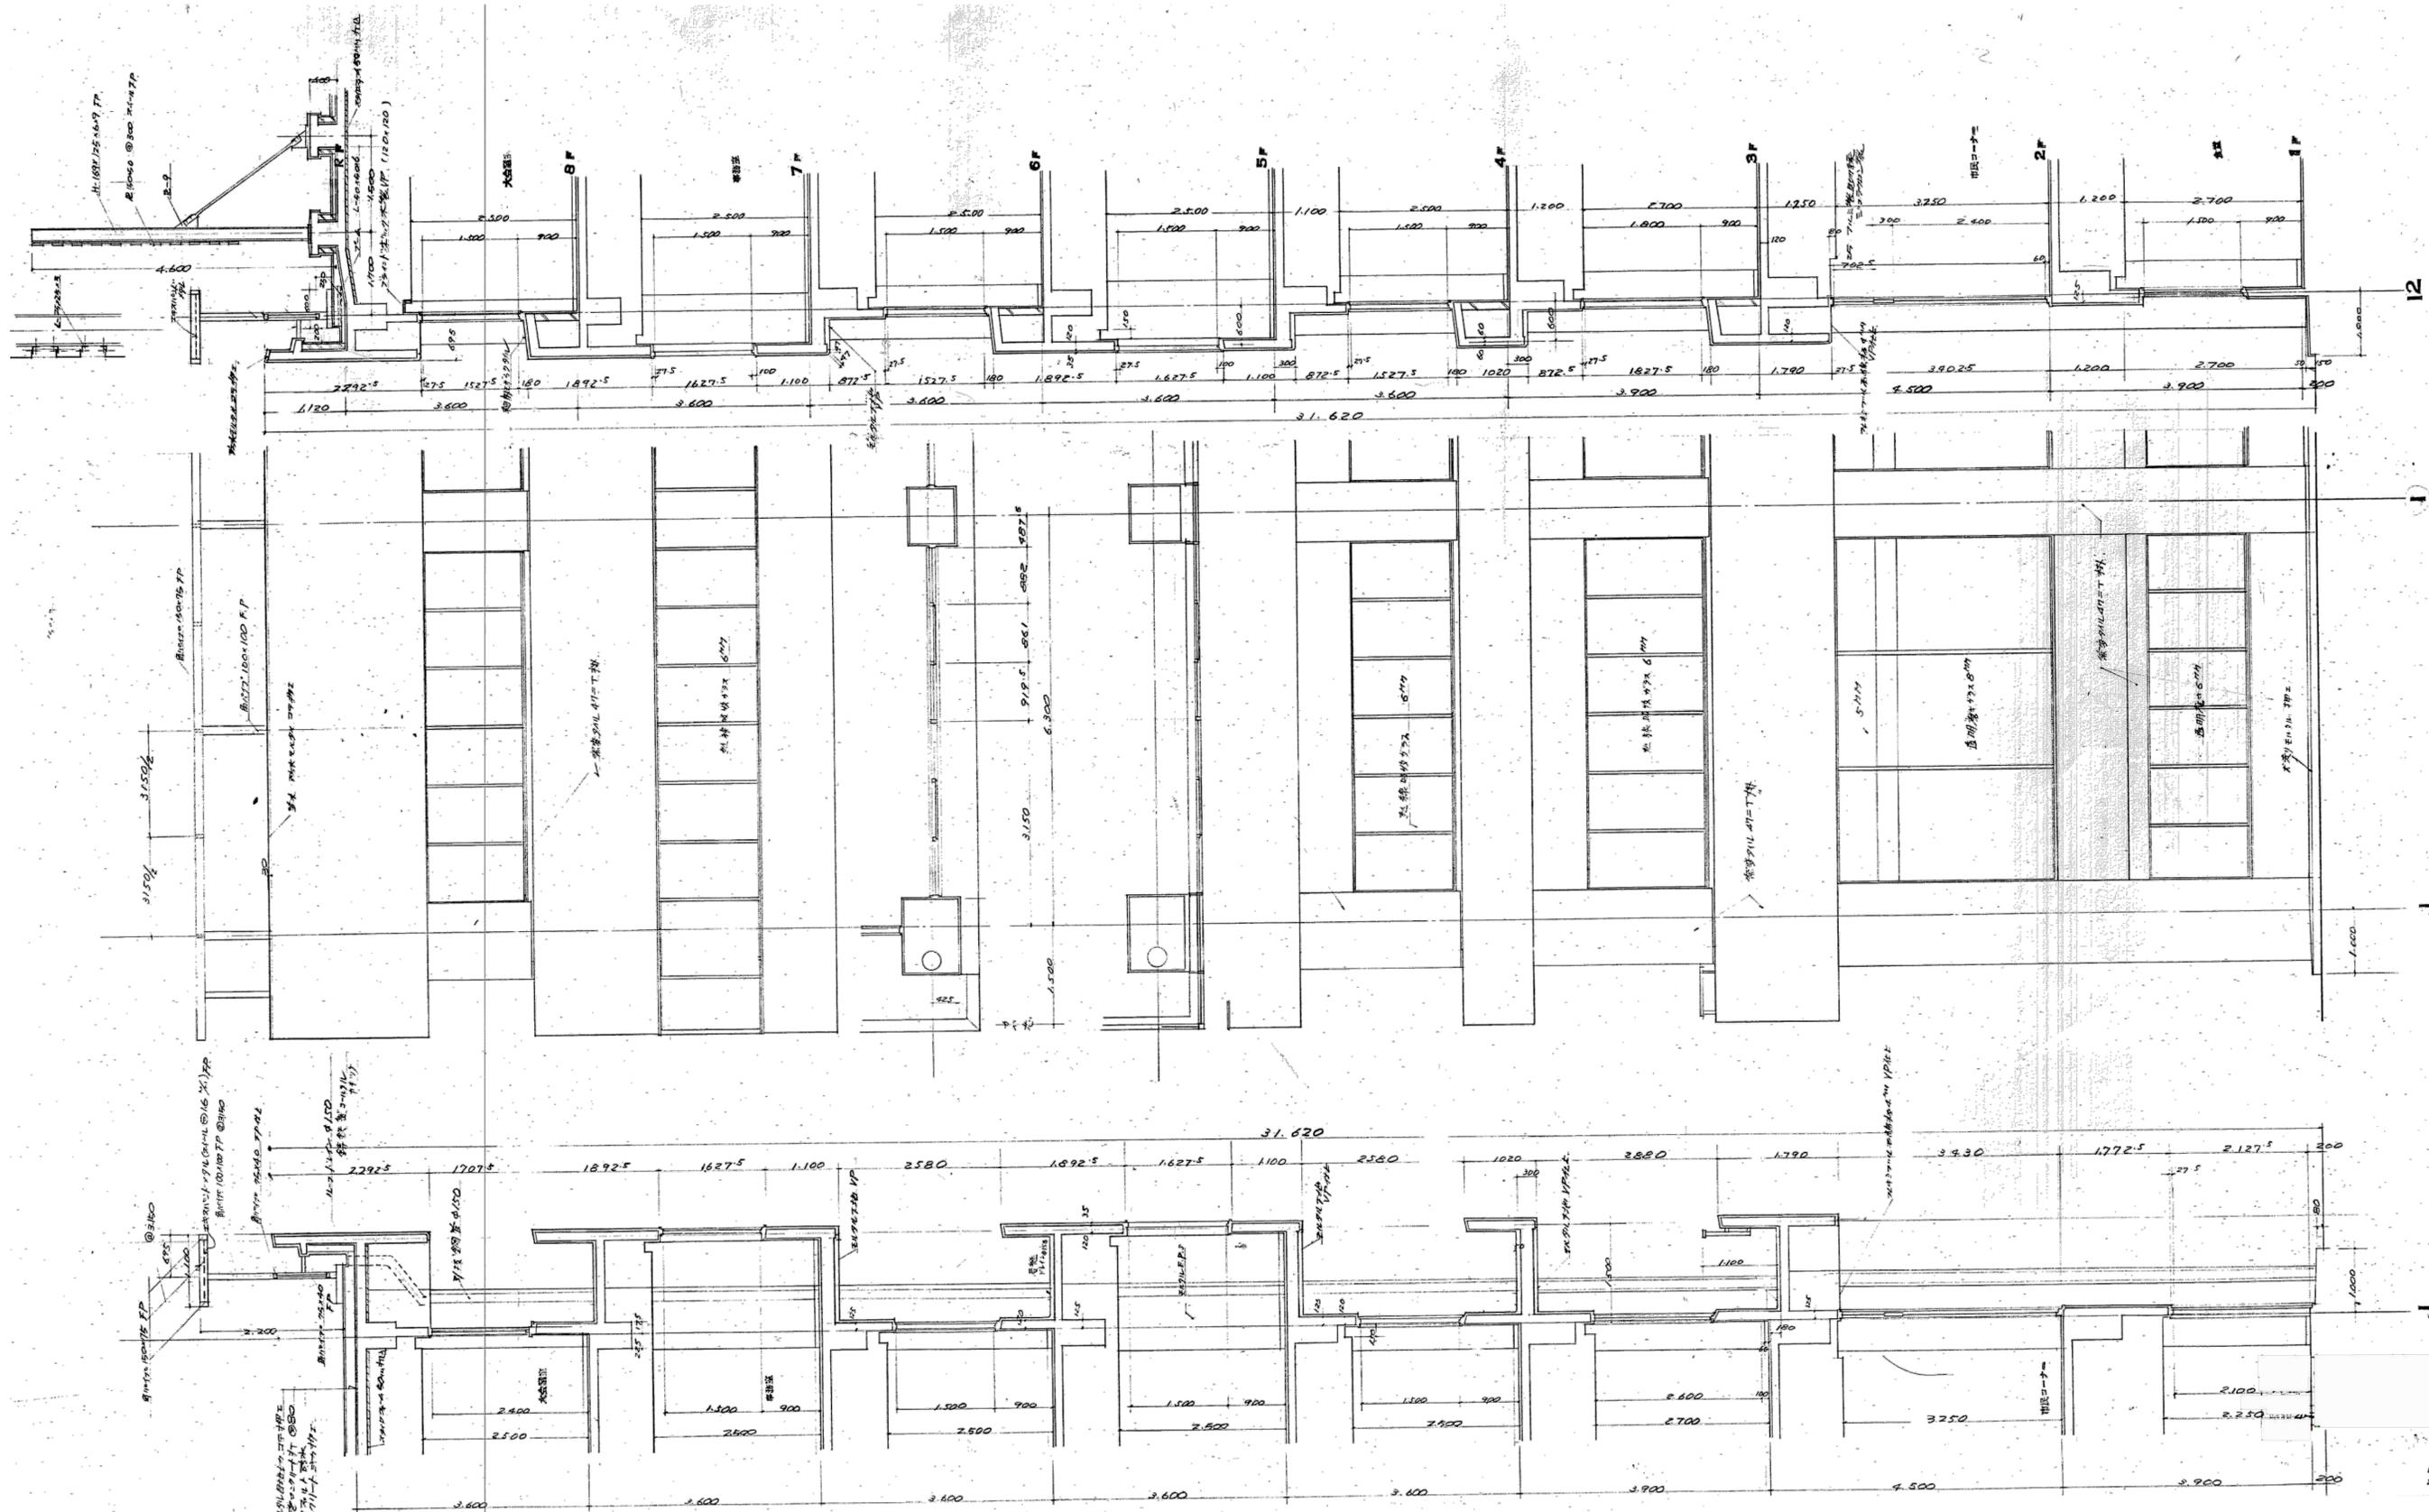

12

I



J

31.620

図 5.17
24.4.1


※特記なき限り全て解体

明石市政策局 企画・調整室 <代表設計者> 一級建築士 国土交通大臣登録 第270990号 南浦 琢磨	明石市役所新庁舎建設工事		
	K	解体工事 01:事務棟	最終版 2024.03.25
	01-33	矩計図	見積版 2024.03.25
		安井建築設計事務所	最終契約版

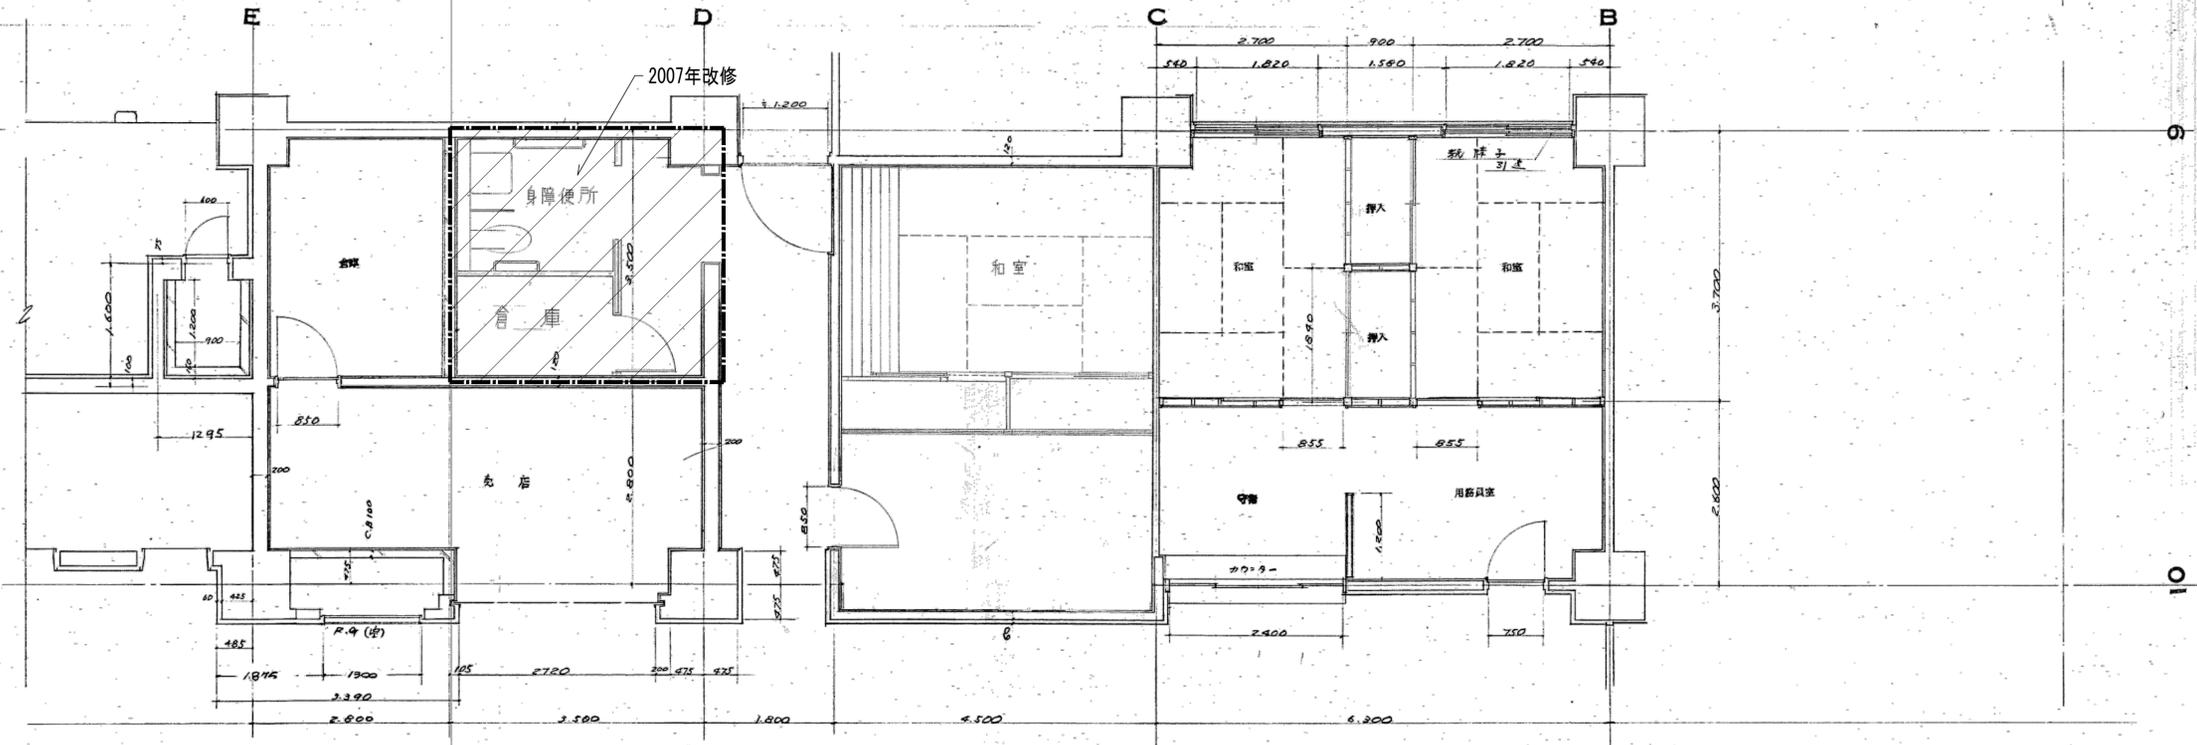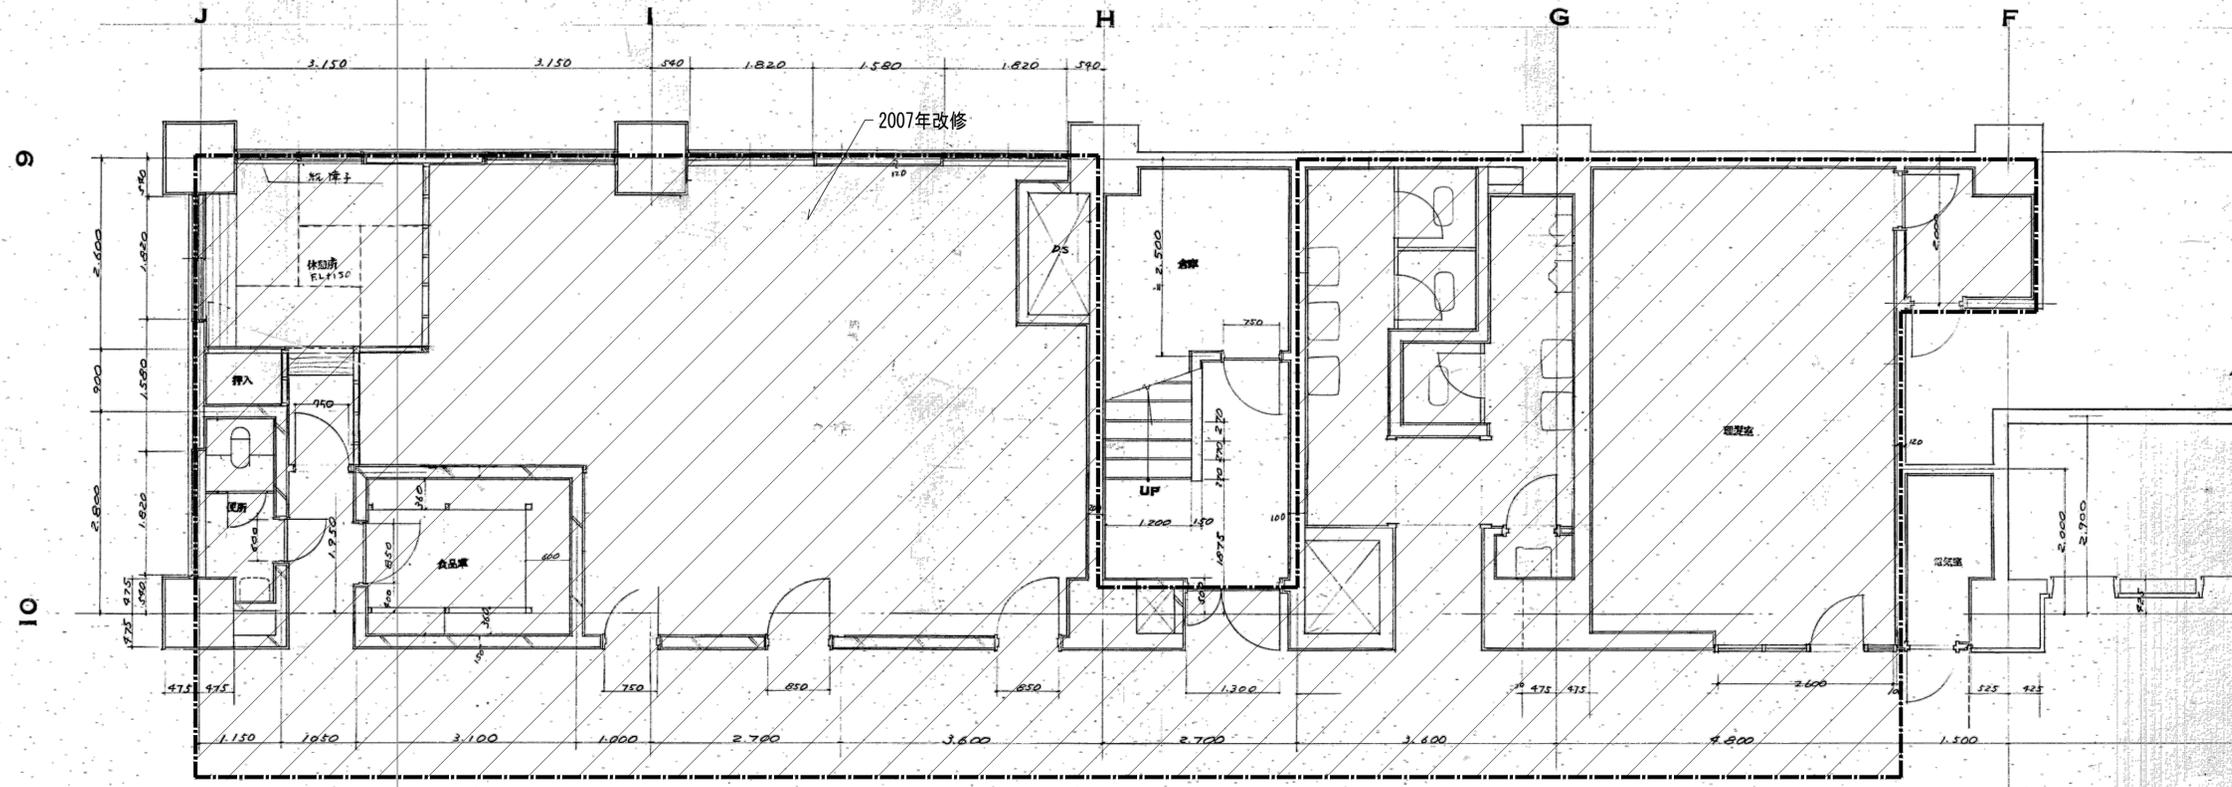


※特記なき限り全て解体

 明石市政策局 企画・調整室 <代表設計者> 一級建築士 国土交通大臣登録 第270990号 南浦 琢磨	明石市役所新庁舎建設工事		
	K	解体工事 01:事務棟	最終版 2024.03.25
	01-34	1階平面詳細図	見積版 2024.03.25
	安井建築設計事務所		最終契約版

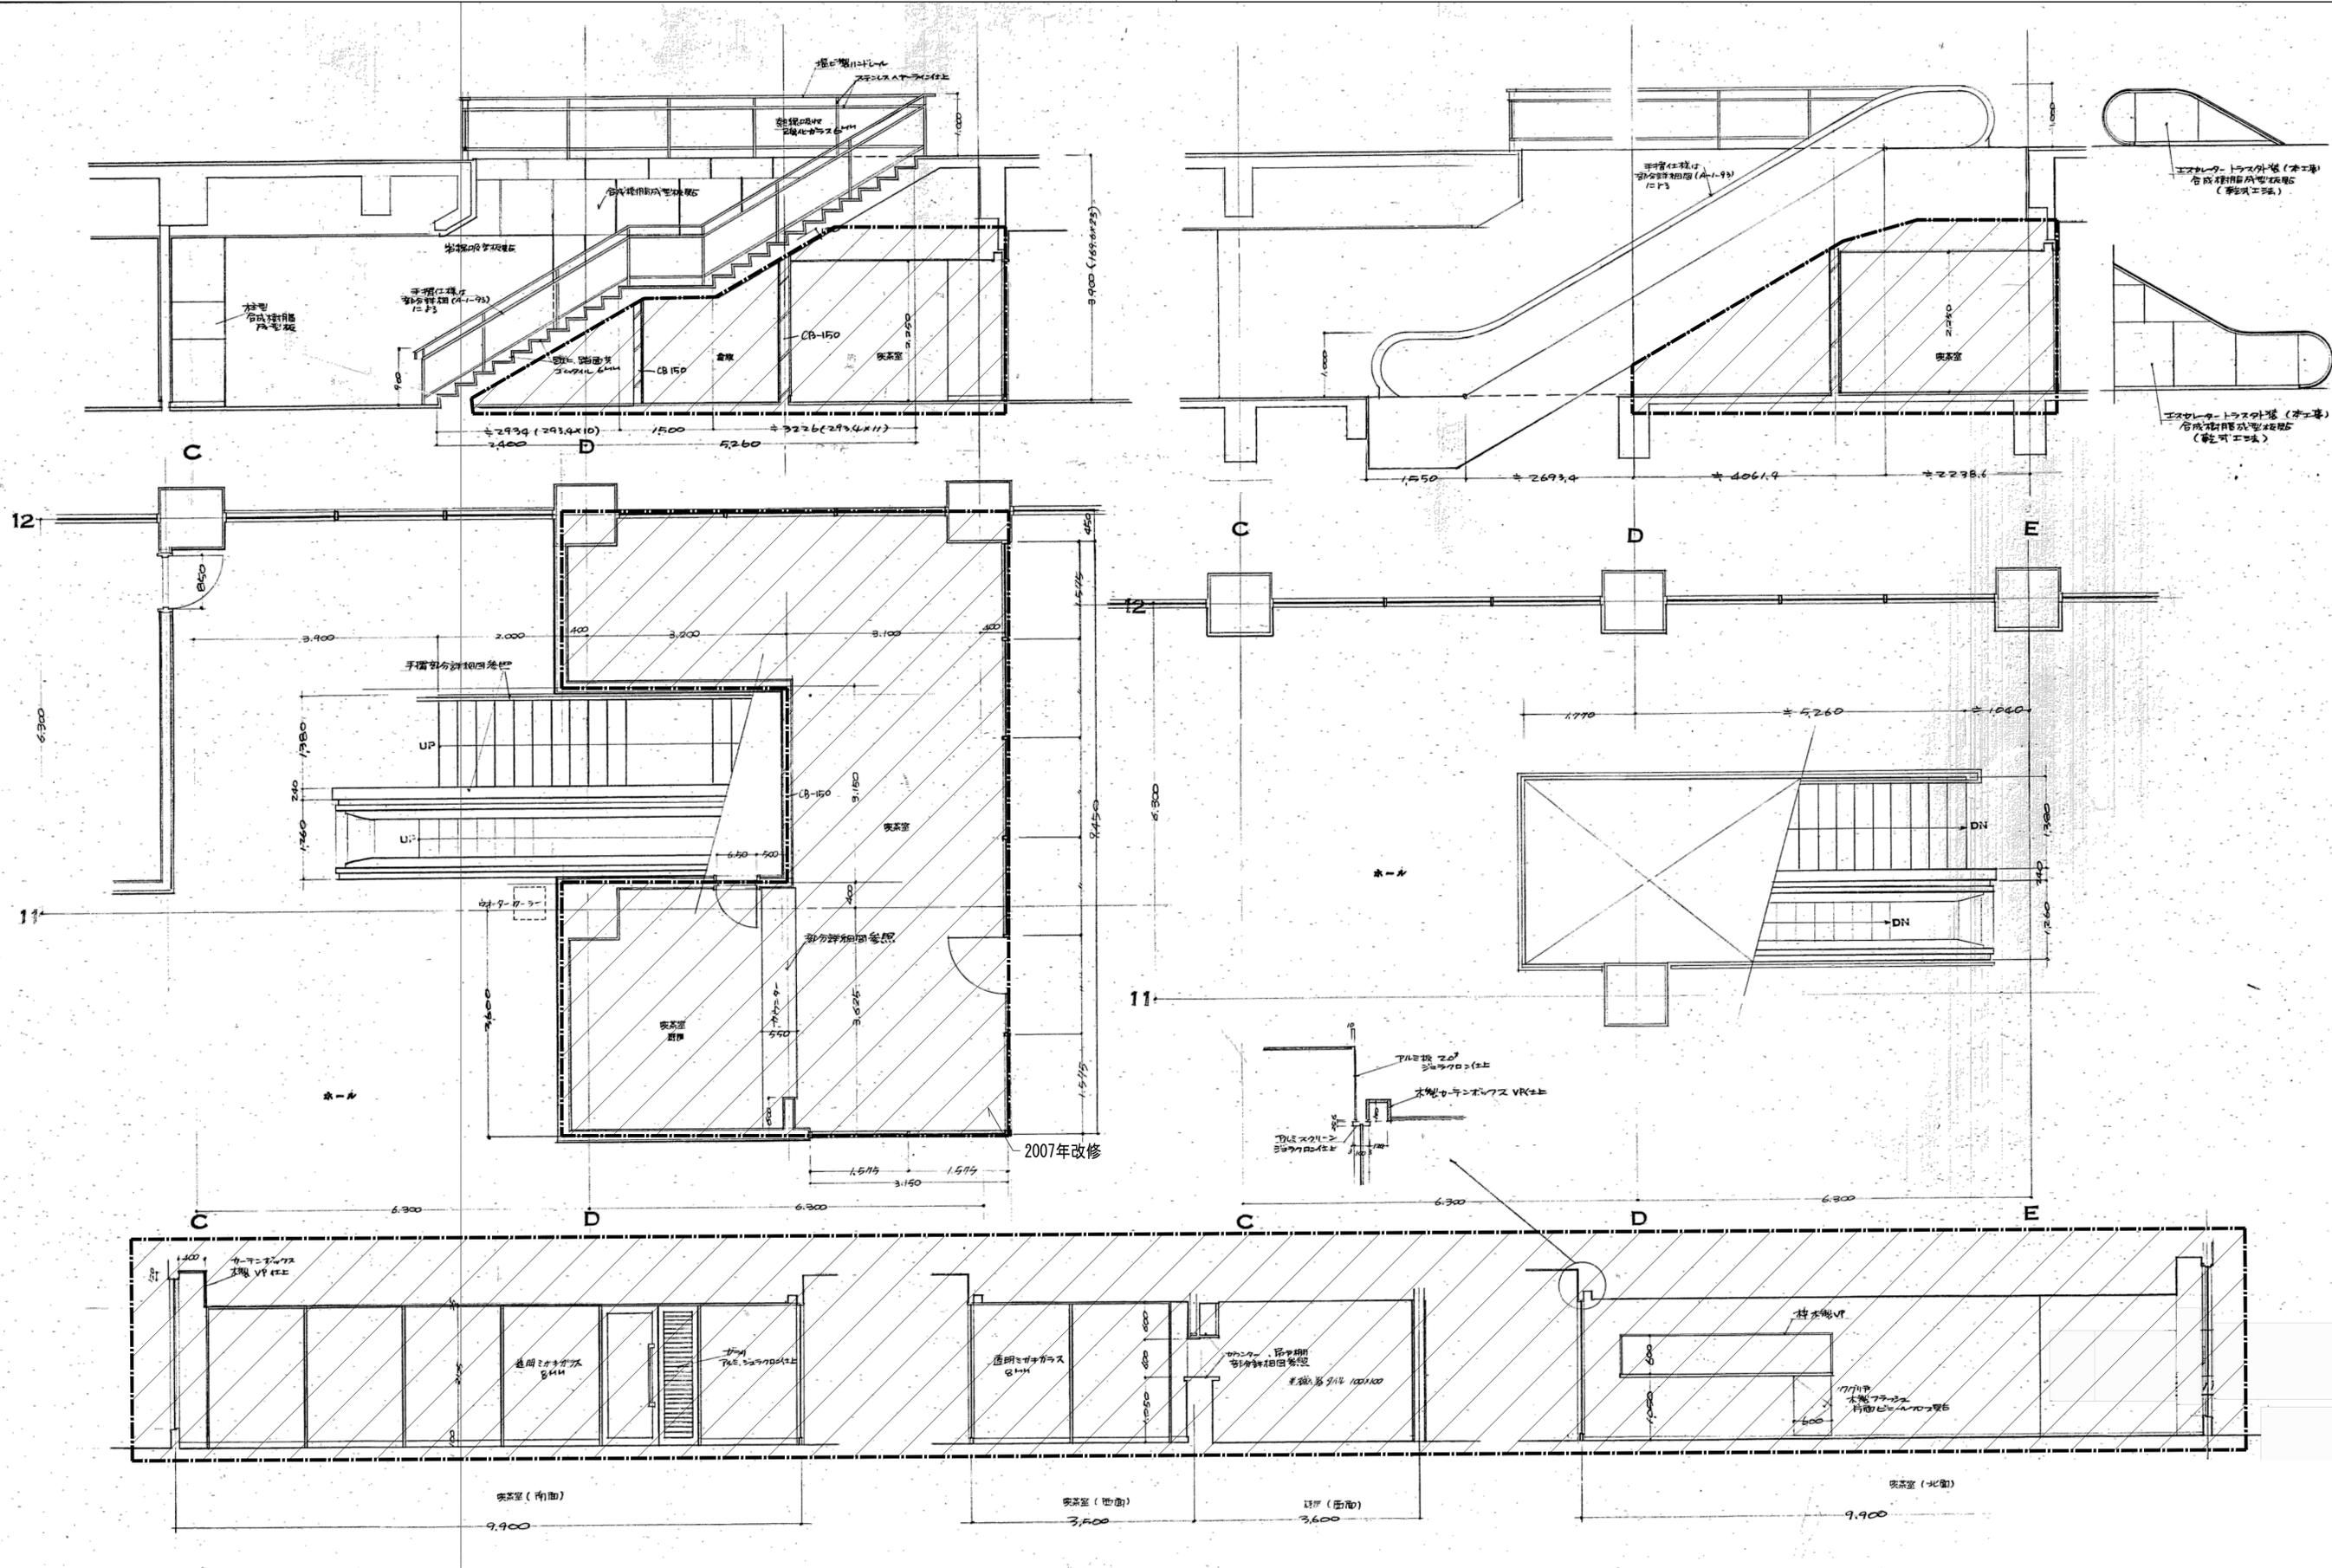

※特記なき限り全て解体





明石市政政局 企画・調整室 <代表設計者> 一級建築士 国土交通大臣登録 第270990号 南浦 琢磨	明石市役所新庁舎建設工事		
	K	解体工事 01:事務棟	最終版 2024.03.25
	01-36	1階平面詳細図・展開図	見積版 2024.03.25
		安井建築設計事務所	最終契約版

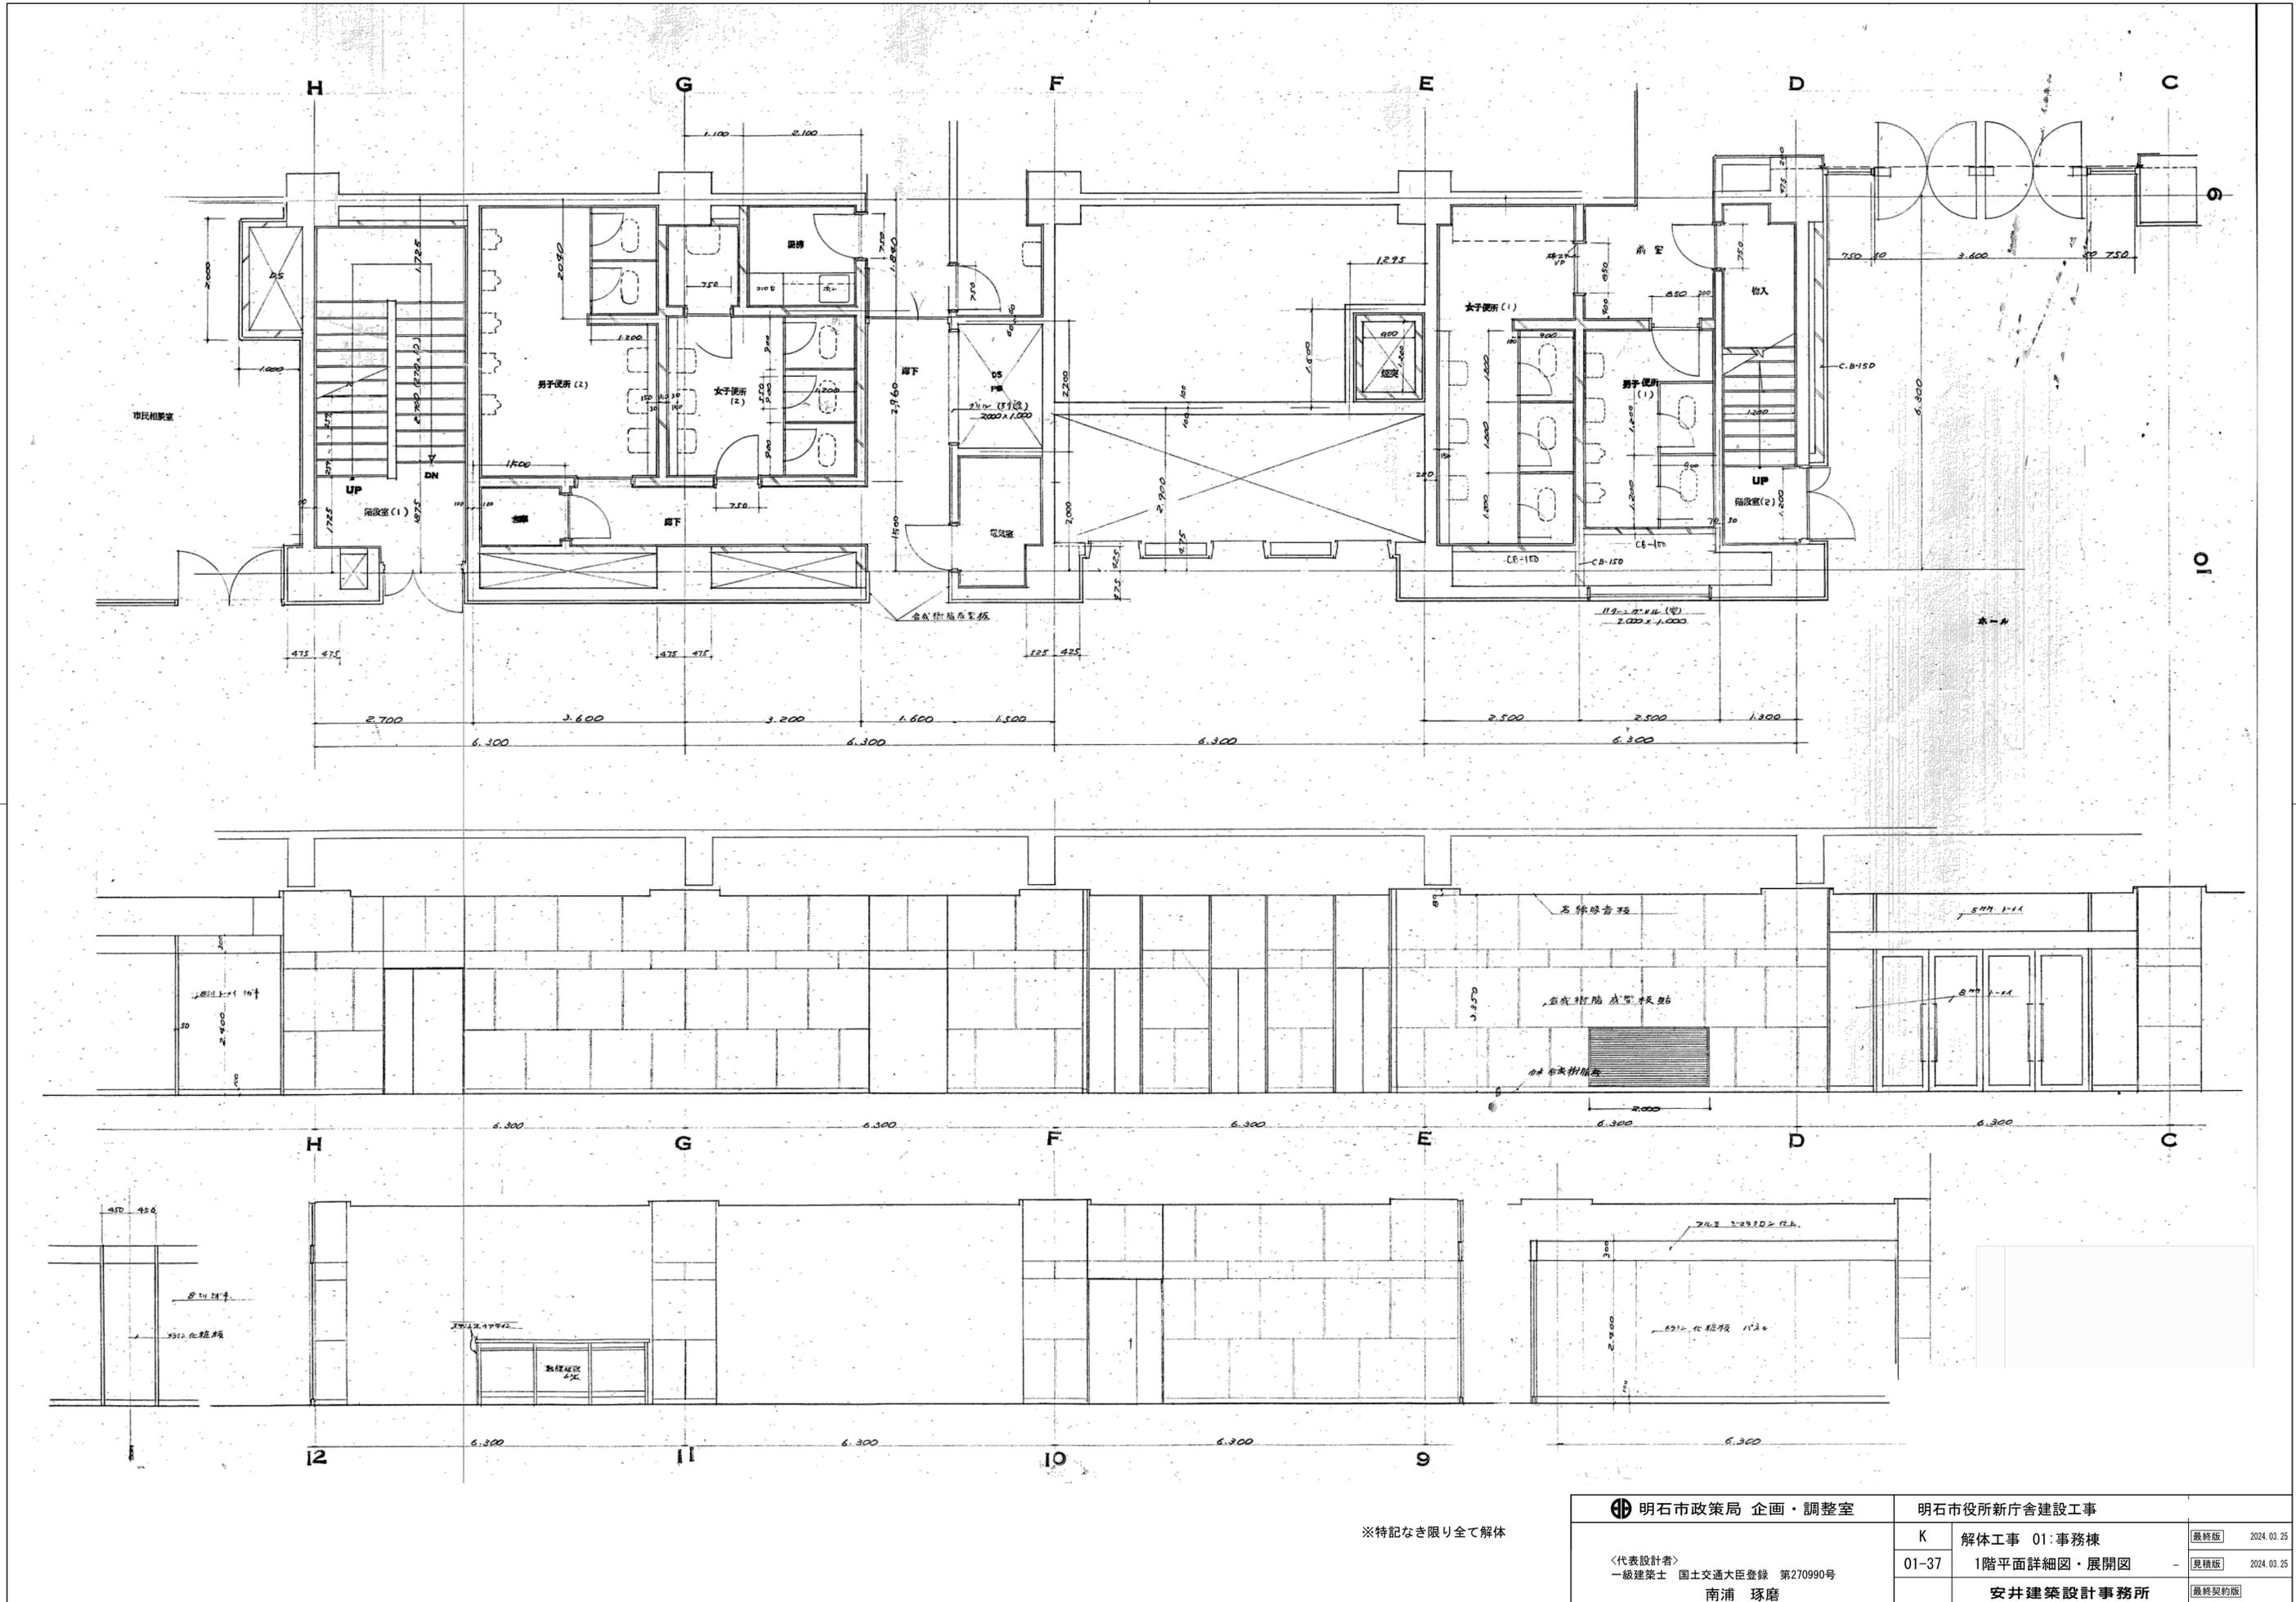

10


※特記なき限り全て解体

明石市政策局 企画・調整室 <代表設計者> 一級建築士 国土交通大臣登録 第270990号 南浦 琢磨	明石市役所新庁舎建設工事		
	K	解体工事 01:事務棟	最終版 2024.03.25
	01-37	1階平面詳細図・展開図	見積版 2024.03.25
		安井建築設計事務所	最終契約版

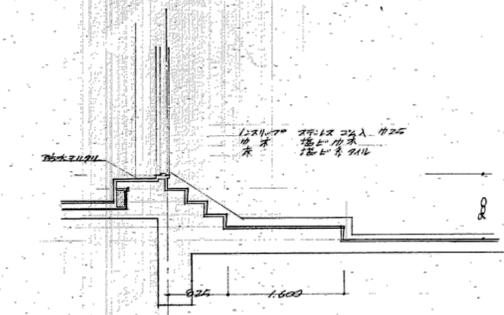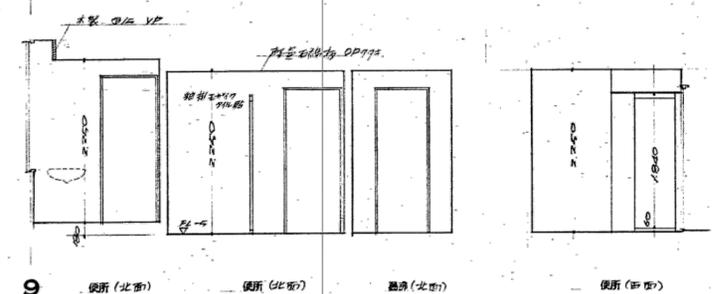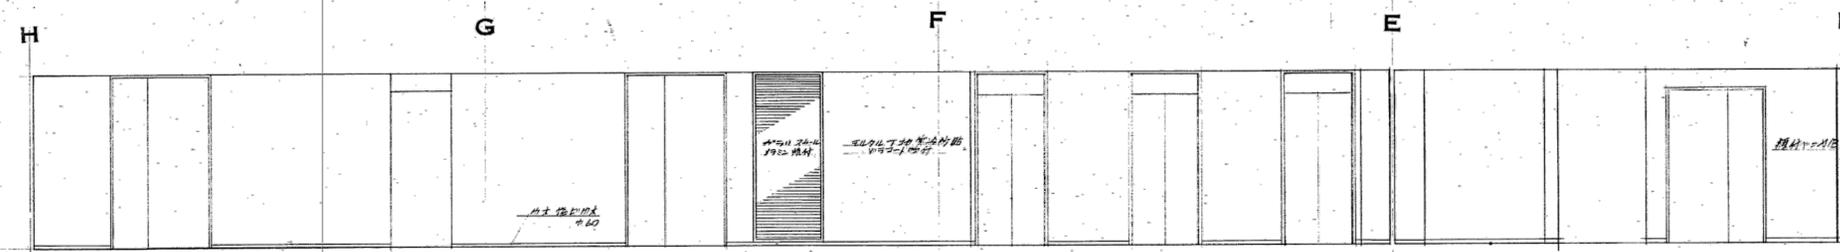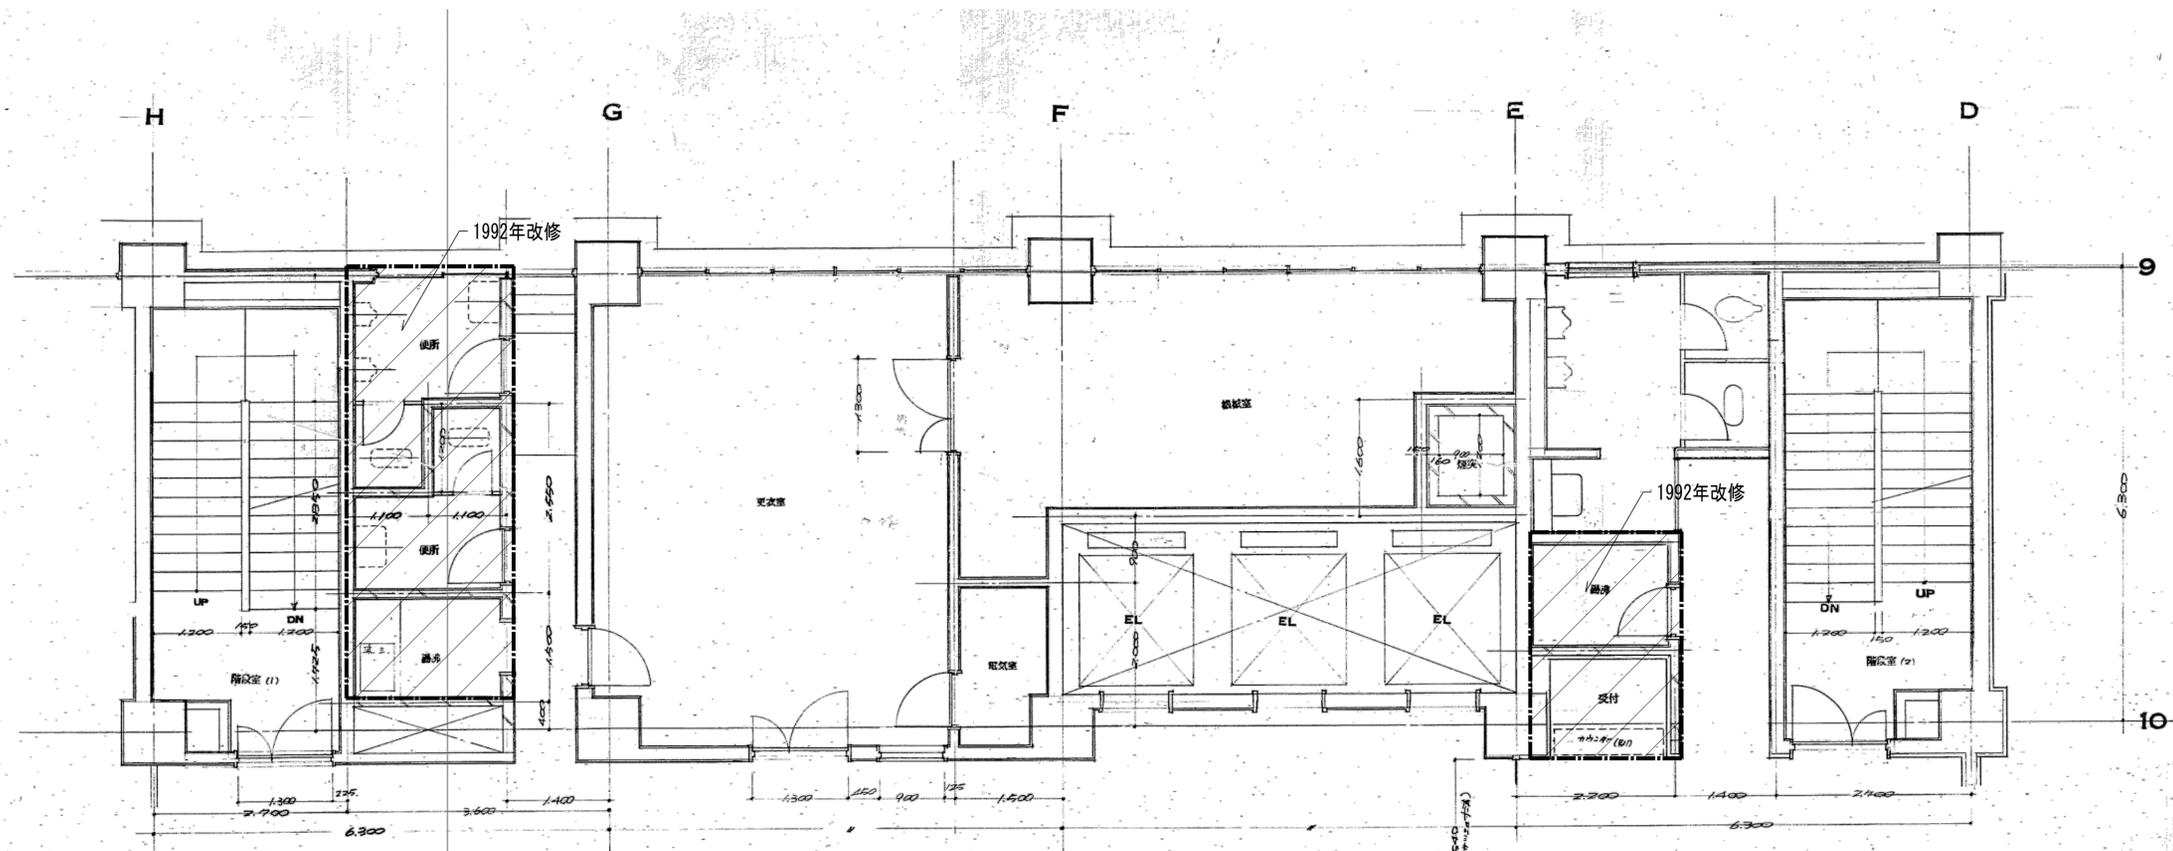

※特記なき限り全て解体


明石市政策局 企画・調整室 <代表設計者> 一級建築士 国土交通大臣登録 第270990号 南浦 琢磨	明石市役所新庁舎建設工事		
	K	解体工事 01:事務棟	最終版 2024.03.25
	01-38	3階平面詳細図・展開図	最終版 2024.03.25
	安井建築設計事務所		最終契約版

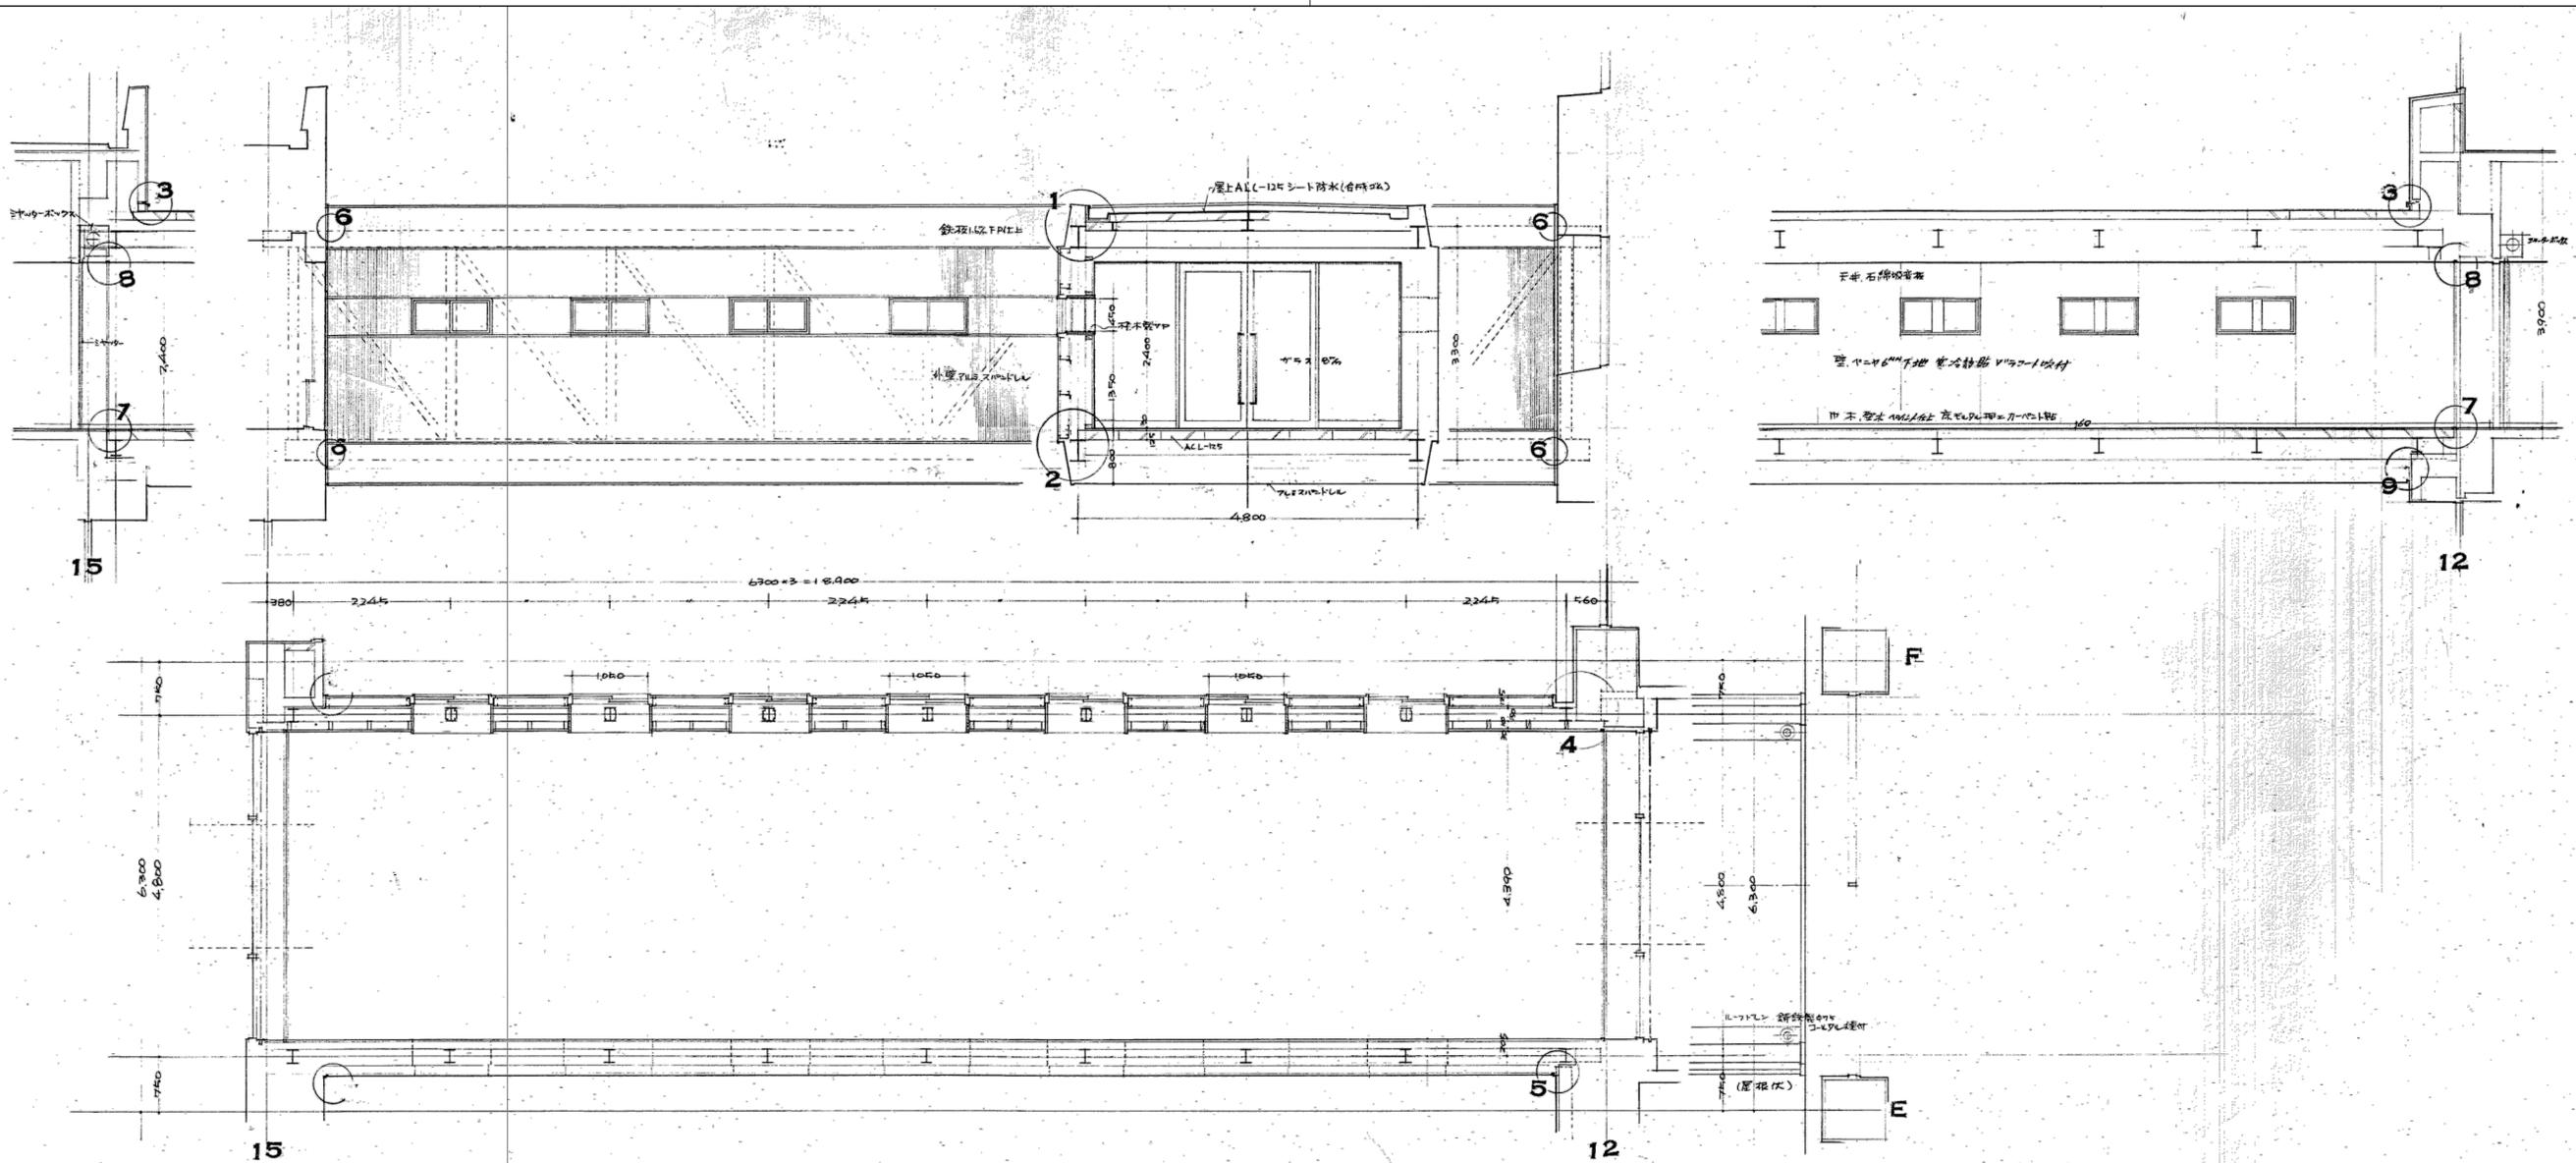

1	1階パレット・外部鉄板貼取付	2	外部鉄板取付	3	屋上取合エキスパンション	4	外壁取合エキスパンション	5	外壁取合エキスパンション	6	外壁(鉄板部)取合エキスパンション		
				7	床取合エキスパンション	8	天井取合エキスパンション	9	軒天取合エキスパンション	10	鉄骨柱仕掛点(見方あり)		
												註: 外部エキスパンション金物ハ鉄板加工 12T+S 内部 " " " ステンレス板加工(壁, 床)15mm (床) 20mm	


※特記なき限り全て解体

明石市政当局 企画・調整室		明石市役所新庁舎建設工事	
<代表設計者> 一級建築士 国土交通大臣登録 第270990号 南浦 琢磨		K 解体工事 01:事務棟 01-39 3階渡り廊下詳細図	最終版 2024.03.25 見積版 2024.03.25 最終契約版
		安井建築設計事務所	

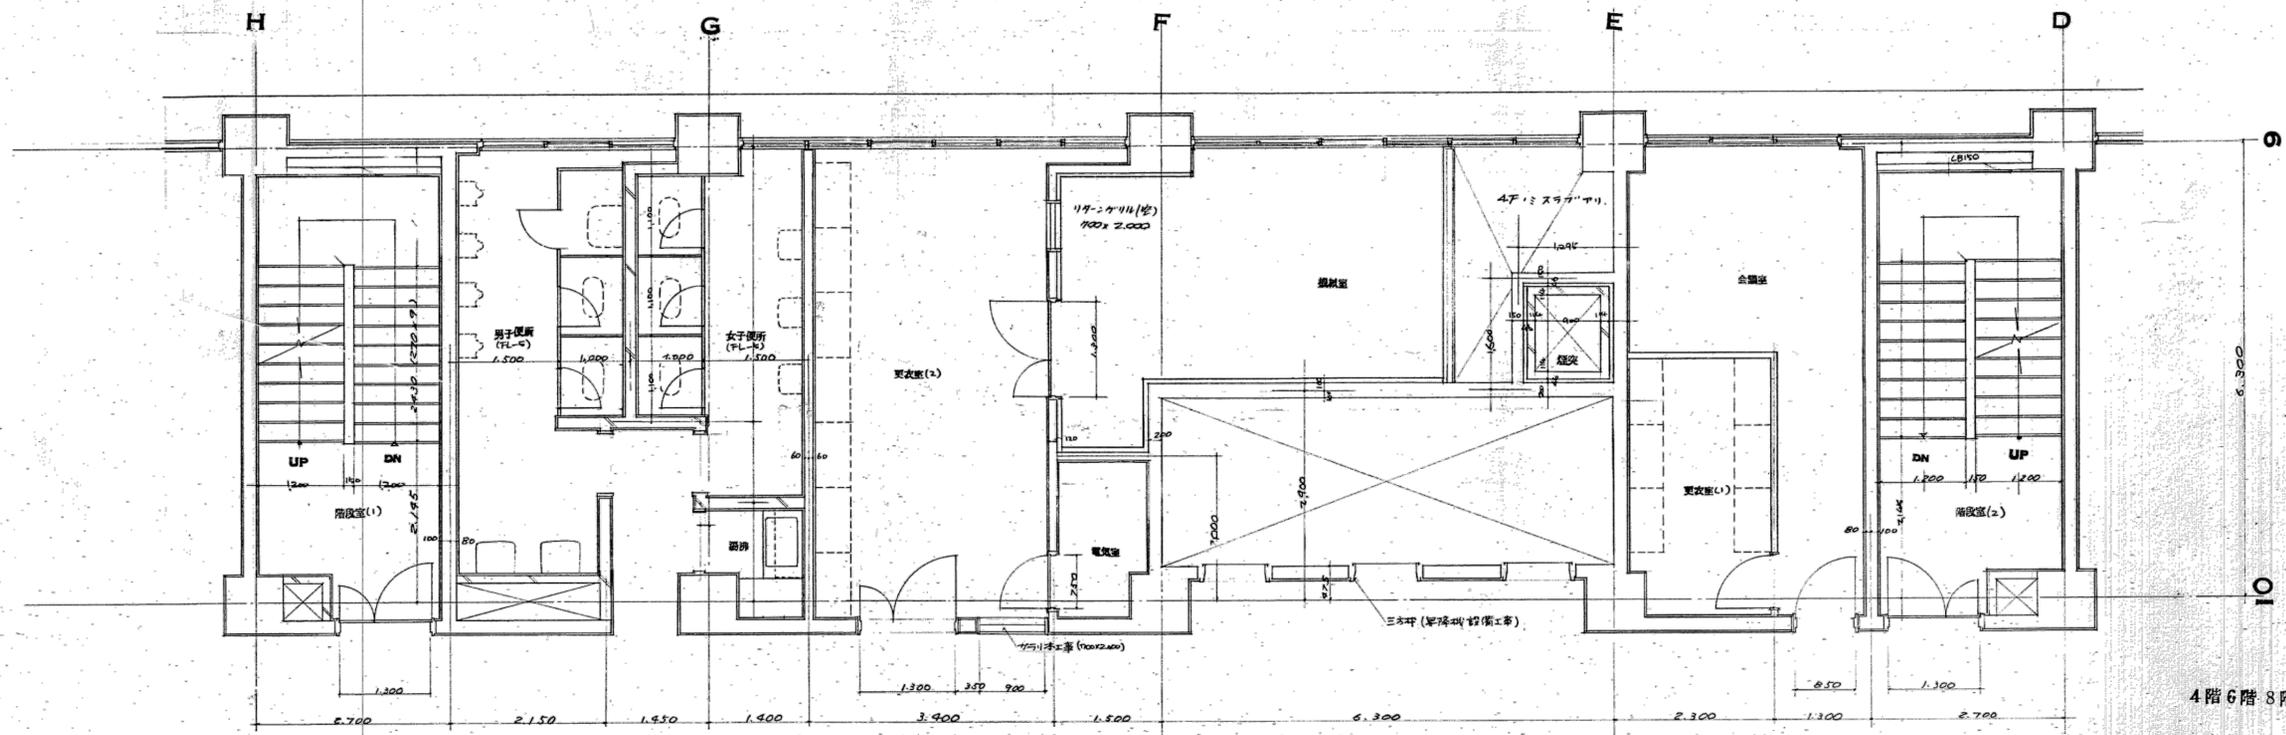

4階6階8階平面図

4.6.6













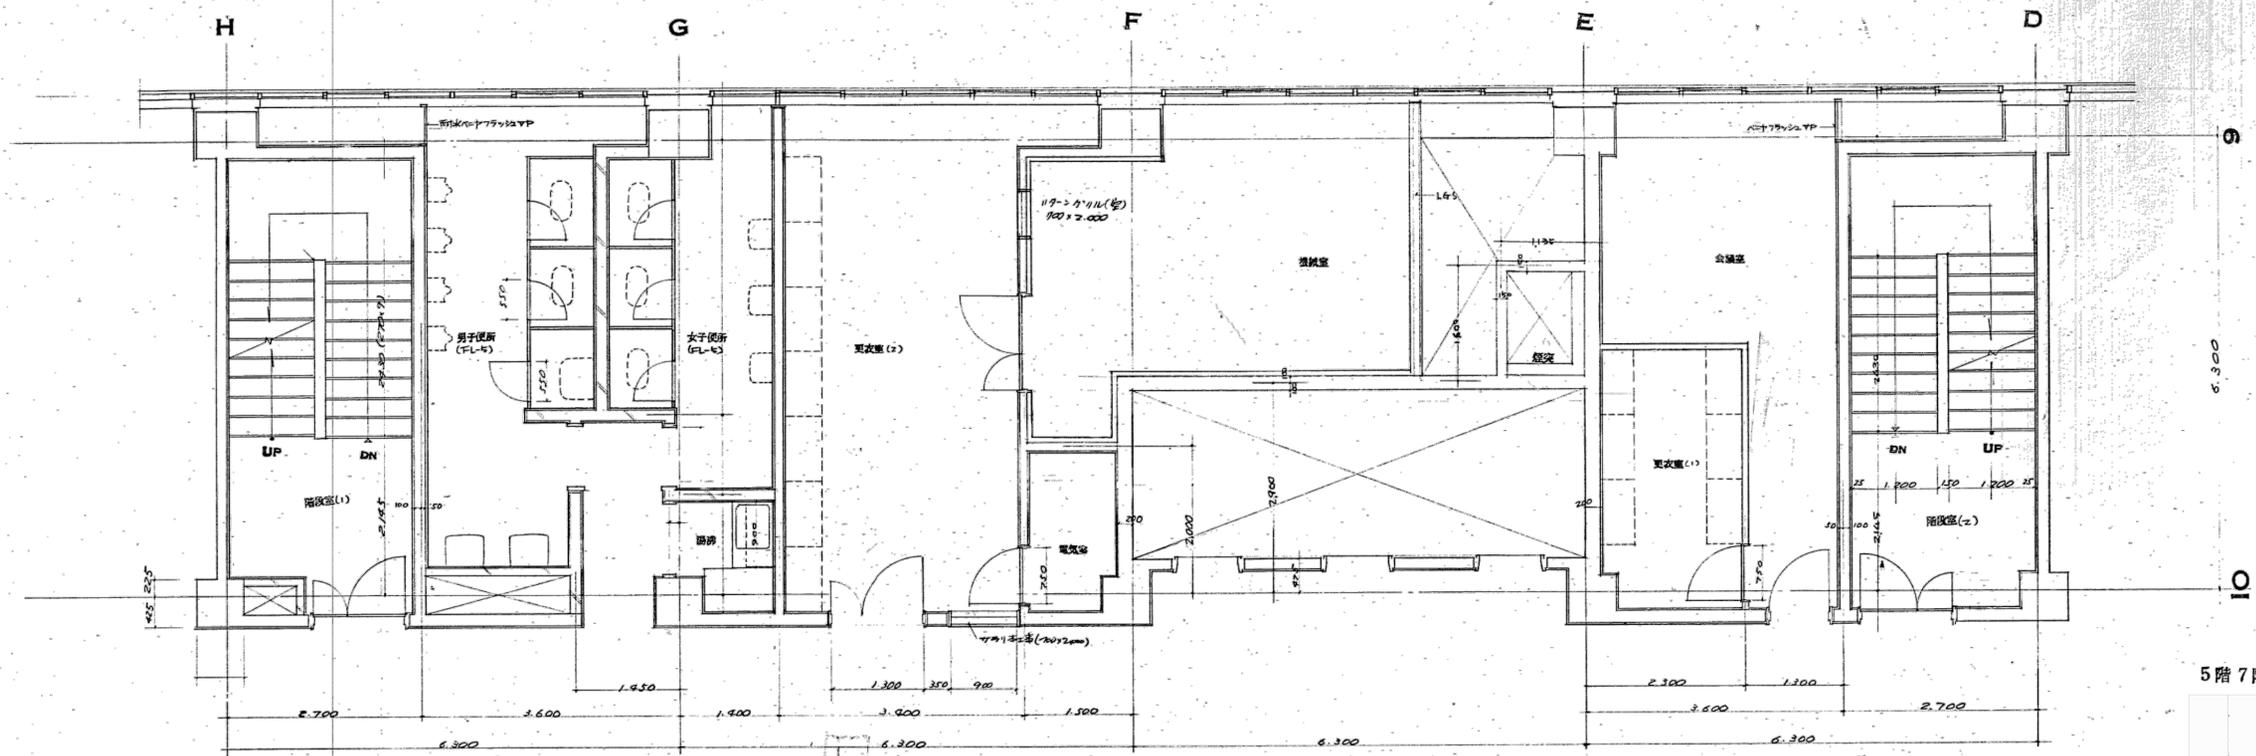


5階7階平面図

5.7




※特記なき限り全て解体

明石市政策局 企画・調整室 <代表設計者> 一級建築士 国土交通大臣登録 第270990号 南浦 琢磨	明石市役所新庁舎建設工事		
	K	解体工事 01:事務棟	最終版 2024.03.25
	01-40	4~7階平面詳細図	見積版 2024.03.25
	安井建築設計事務所		最終契約版

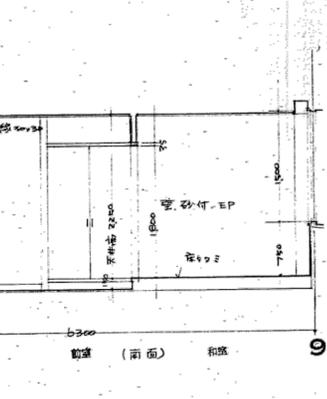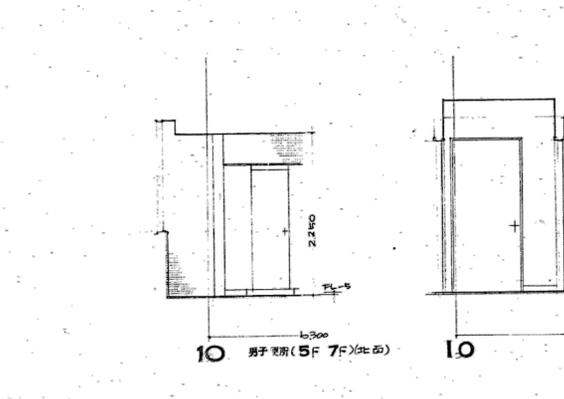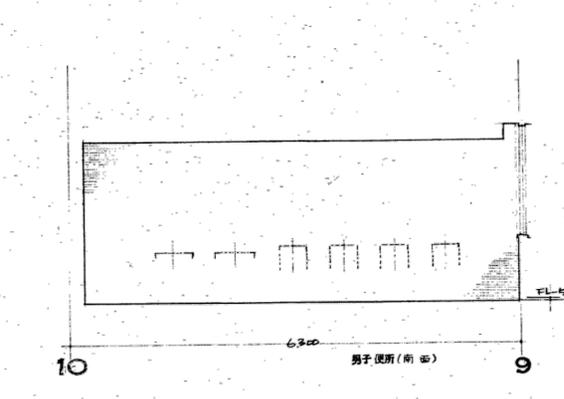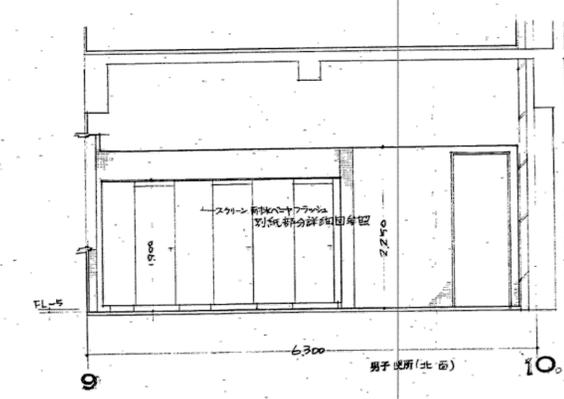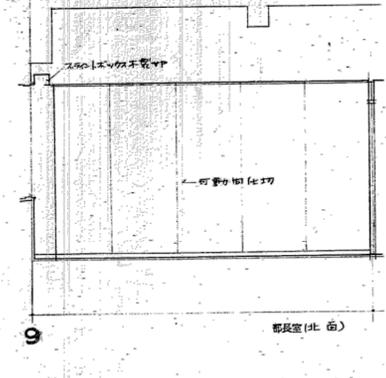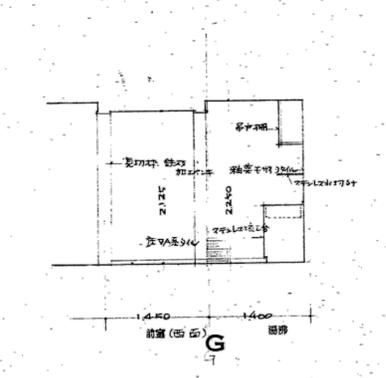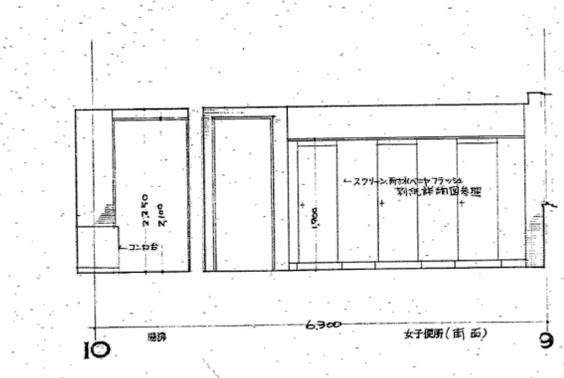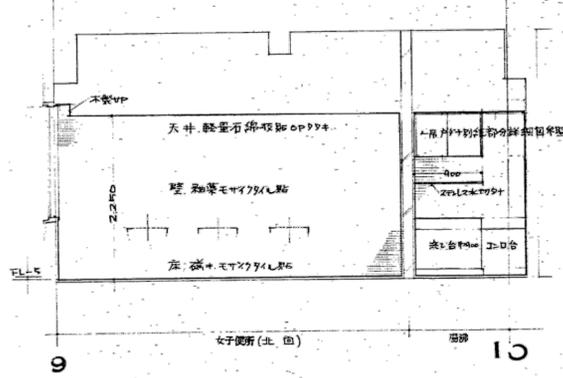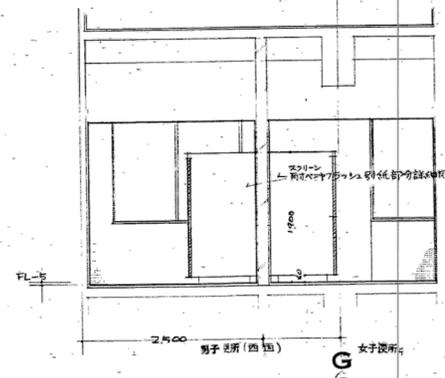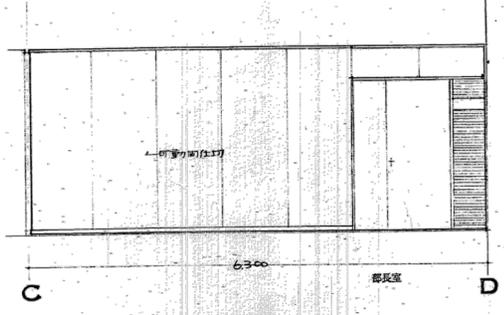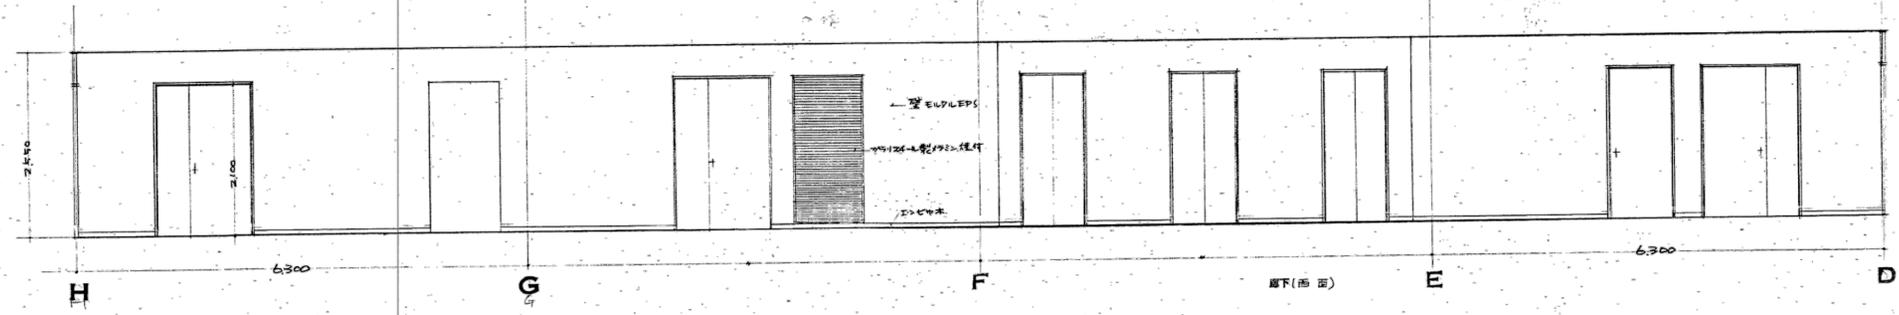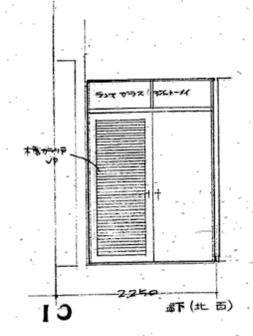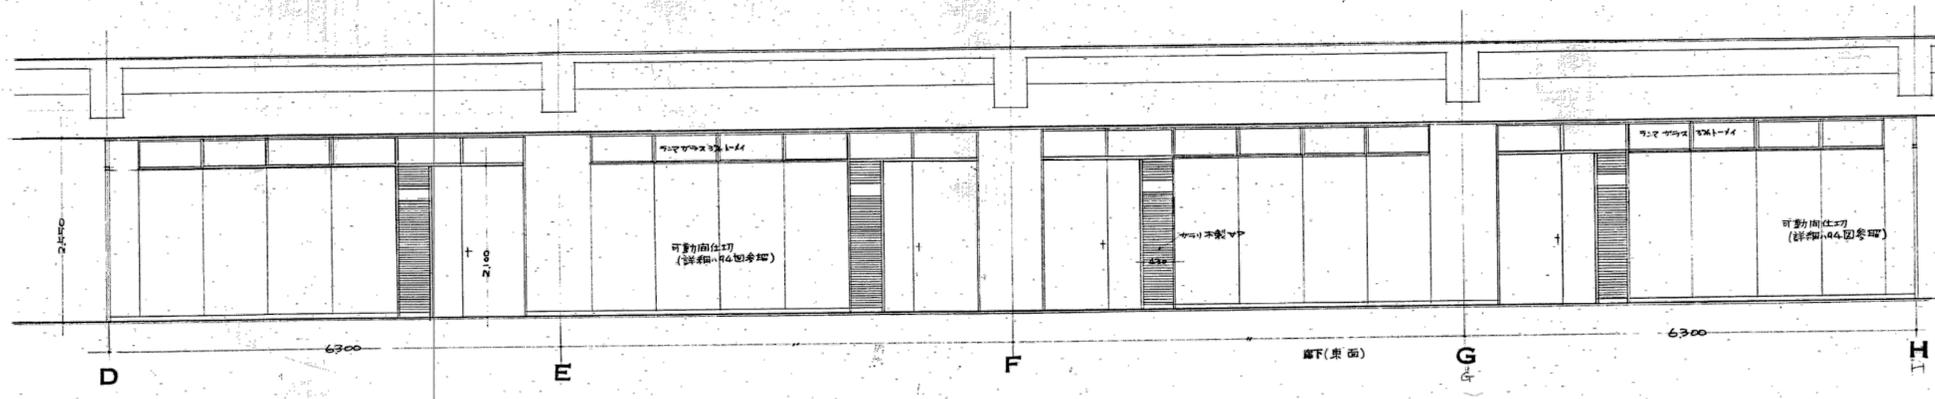

※特記なき限り全て解体

明石市政政局 企画・調整室 <代表設計者> 一級建築士 国土交通大臣登録 第270990号 南浦 琢磨	明石市役所新庁舎建設工事		
	K	解体工事 01:事務棟	最終版 2024.03.25
	01-41	展開図	見積版 2024.03.25
	安井建築設計事務所		最終契約版

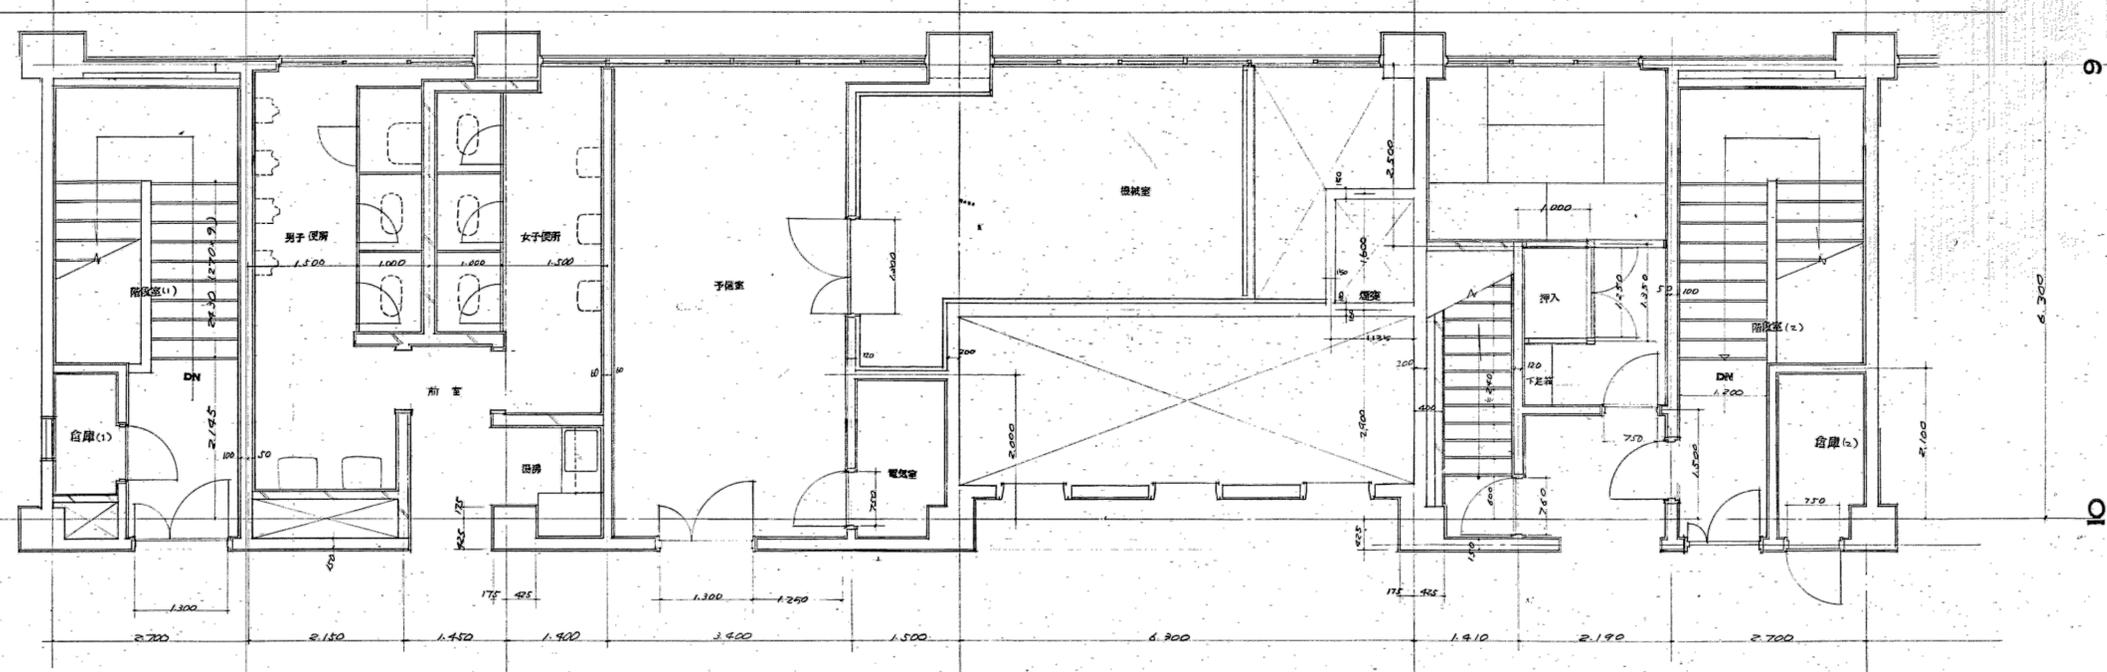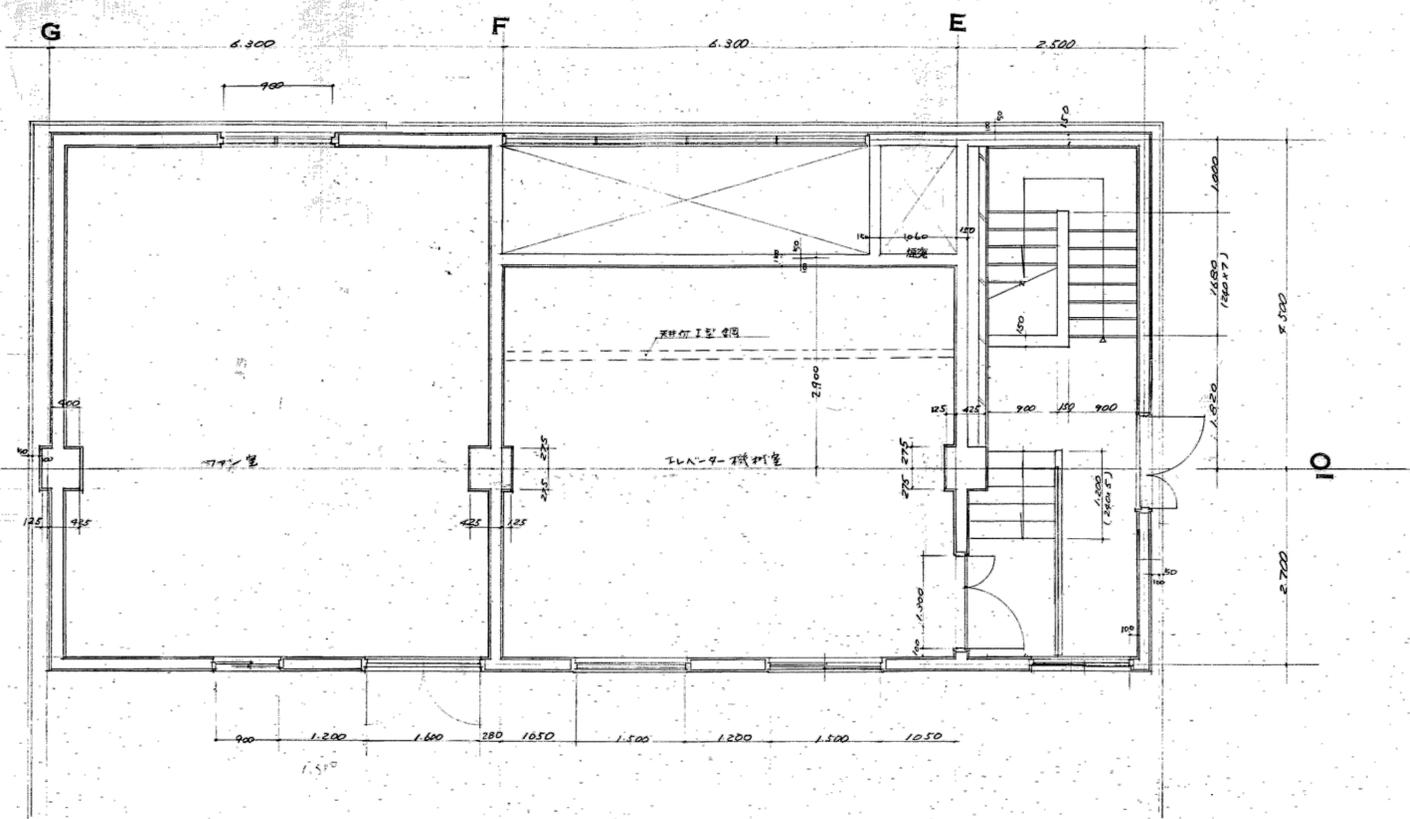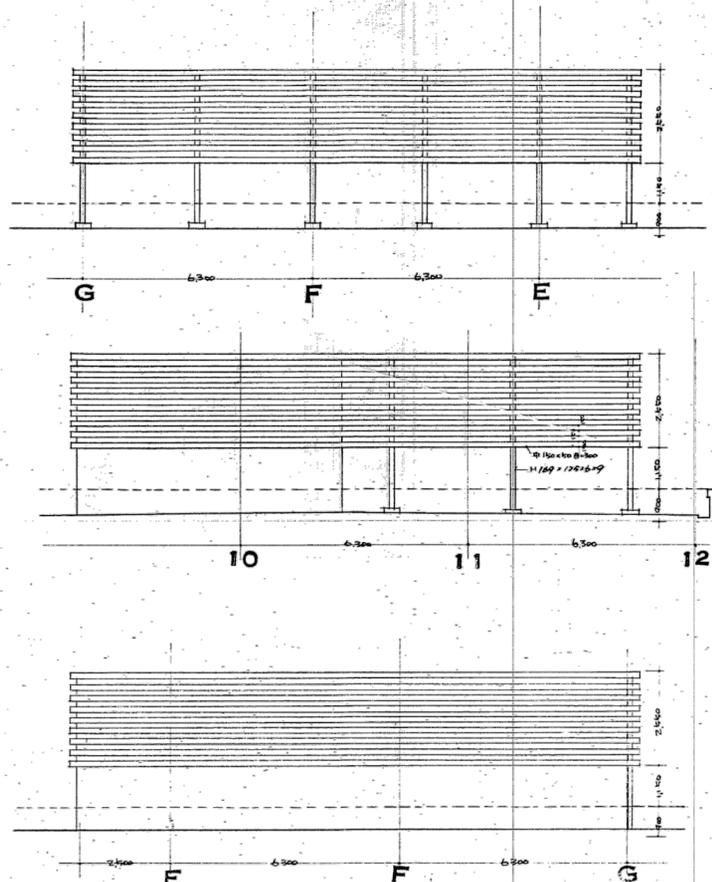

※特記なき限り全て解体

明石市政策局 企画・調整室 <代表設計者> 一級建築士 国土交通大臣登録 第270990号 南浦 琢磨	明石市役所新庁舎建設工事		
	K	解体工事 01:事務棟	最終版 2024.03.25
	01-42	8・R階平面詳細図	見積版 2024.03.25
	安井建築設計事務所		最終契約版


内部仕上表

改修後	改修前	床	巾木	壁	天井	備考
助役室	助役室			C面 ガラス 撤去		
助役室			C面のみ 木製 H=120. O.S.	C面 P.B=重貼の上木目シート貼 (アイソックシート7-254-4)		
新助役室	企画室	Pタイル・モルタル共 撤去 ジュタン敷 (ア) 9.0 (モルタルコテ押工(ア)20F地)	ソフト巾木 撤去	B.D面 P.B + 銘木合板 C面 P.B=重貼+銘木合板 (ロックウール吸音)	天井木下地共 撤去 P.B + ロックウール吸音板(ア)9.0 面取 (L.G.S F地共)	空調機カバー ジュタン(サンゲツNT320)
秘書課	企画室	Pタイル 撤去 一部カーペット撤去(机側)	ソフト巾木 撤去	既設壁 P.B+銘木合板 新設壁 P.B+ "	増貼 ロックウール吸音板(ア)9.0 面取 一部新設 (机側前室)	
前室	廊下	Pタイル 撤去 (モルタル共)	ソフト巾木 撤去	在来塗装面 ケレン	天井木下地共 撤去	
前室		タイルカーペット 貼 (アスワン BXT-15)	ソフト巾木	木目シート貼 (アイソックシート7-254-4)	P.B + ロックウール吸音板(ア)9.0 面取 (L.G.S F地共)	
応接室	記者室	Pタイル・モルタル共 撤去	ソフト巾木 撤去		天井材下地共 撤去	
応接室		ジュタン敷 (ア) 9.0 (モルタルコテ押工(ア)20F地)	ソフト巾木	織物クロス貼 (サンゲツC1734)	P.B + ロックウール吸音板(ア)9.0 面取 (L.G.S F地共)	空調機カバー ジュタン(サンゲツNT320)
室長室	助役室	カーペット 撤去 Pタイル 貼 (モルタルコテ押工)	新設部 ソフト巾木	既設壁 在来のまま 新設壁 2F合板+フロント合板		
事務室	助役室	カーペット 撤去 Pタイル 貼 (モルタルコテ押工)	全 上	全 上		
更衣室	更衣室					
更衣室	更衣室	Pタイル 貼 (補修)	全 上	既設壁 在来のまま 新設壁 P.B + ビニールクロス貼	ジュタン(ア)9.0 補修 (L.G.S F地共)	
前室	更衣室	Pタイル 撤去 Pタイル 貼	全 上	既設壁 在来のまま 新設壁 P.B 貼	天井材下地共 撤去 P.B + ロックウール吸音板(ア)9.0 面取 (L.G.S F地共)	
ロビー	更衣室	Pタイル 撤去 タイルカーペット貼 (アスワン BXT-15)	全 上	既設壁 在来のまま 新設壁 P.B 貼	全 上 全 上	
収納室	更衣室	Pタイル 撤去 Pタイル 貼	全 上	既設壁 在来のまま 新設壁 P.B + ビニールクロス貼		
事務室	秘書課 応接室	カーペット 撤去 Pタイル 貼 (F地モルタル塗)				
廊下	廊下	ニードルパンチ 撤去 タイルカーペット 貼 (アスワン BXT-15)	ソフト巾木 撤去 ソフト巾木	既設壁 合板面・モルタル面 新設壁 銘木合板(ア)6.0 アイソックシート貼 (14-018-4)	一部 天井材下地共 撤去 一部 P.B + ロックウール吸音板(ア)9.0 (L.G.S F地共)	* 既設金庫面 ケレン下処理の上 アイソックシート貼 (7-516-4) 面取共
便所	便所	モザイクタイル 撤去 長尺塩ビシート 貼 (ア) 2.5 (F地モルタル塗(ア)9.0)		タイル 撤去 150角セロテープタイル貼 (INAXミステイクン3度・NP-MD-150)	撤去 (F地共) P.B + ロックウール吸音板(ア)9.0 (L.G.S F地共)	トイレブース
湯沸室	湯沸室	塩ビシート 撤去 長尺塩ビシート 貼 (ア) 2.5 (モルタルF地)	撤去 ソフト巾木	モザイクタイル 撤去 一部100角タイル貼 モルタルコテ押工 V.P	撤去 (F地共) ジュタン(ア)9.0 (L.G.S F地共)	流し台 撤去 流し台 工口台φ=1800 調理台φ=1200
湯沸室	受付	カーペット 撤去 長尺塩ビシート 貼 (ア) 2.5 (F地モルタル(ア)10)	撤去 ソフト巾木	合板 撤去 全 上	撤去 (F地共) ジュタン(ア)9.0 (L.G.S F地共)	流し台φ=1500 工口台φ=1200
女便所	湯沸室	エポキシ樹脂 撤去 モザイクタイル・F地モルタル・塗防水・均しモルタル	撤去	モザイクタイル 撤去 100角タイル・F地モルタル共	撤去 (F地共) ジュタン(ア)9.0 (L.G.S F地共)	トイレブース

特記
 新助役室の銘木合板(松下電工 エキス38(ア)5.0 KM375-38B インドロース・イト産)
 秘書課の " (" KM205-38B ジェルフィン4-7 ビル2産)
 ソフト巾木 H=175 フロント合板(ア)3.0
 V.P - 防カビ塗料
 P.B - 石コーポド(ア)9.0
 Pタイル・ニードルパンチ撤去後モルタル(ごまきとす)

※特記なき限り全て撤去

 明石市政策局 企画・調整室 <代表設計者> 一級建築士 国土交通大臣登録 第270990号 南浦 琢磨	明石市役所新庁舎建設工事		
	K	解体工事 01:事務棟	最終版 2024.03.25
	01-43	仕上表	最終版 2024.03.25
		安井建築設計事務所	最終契約版

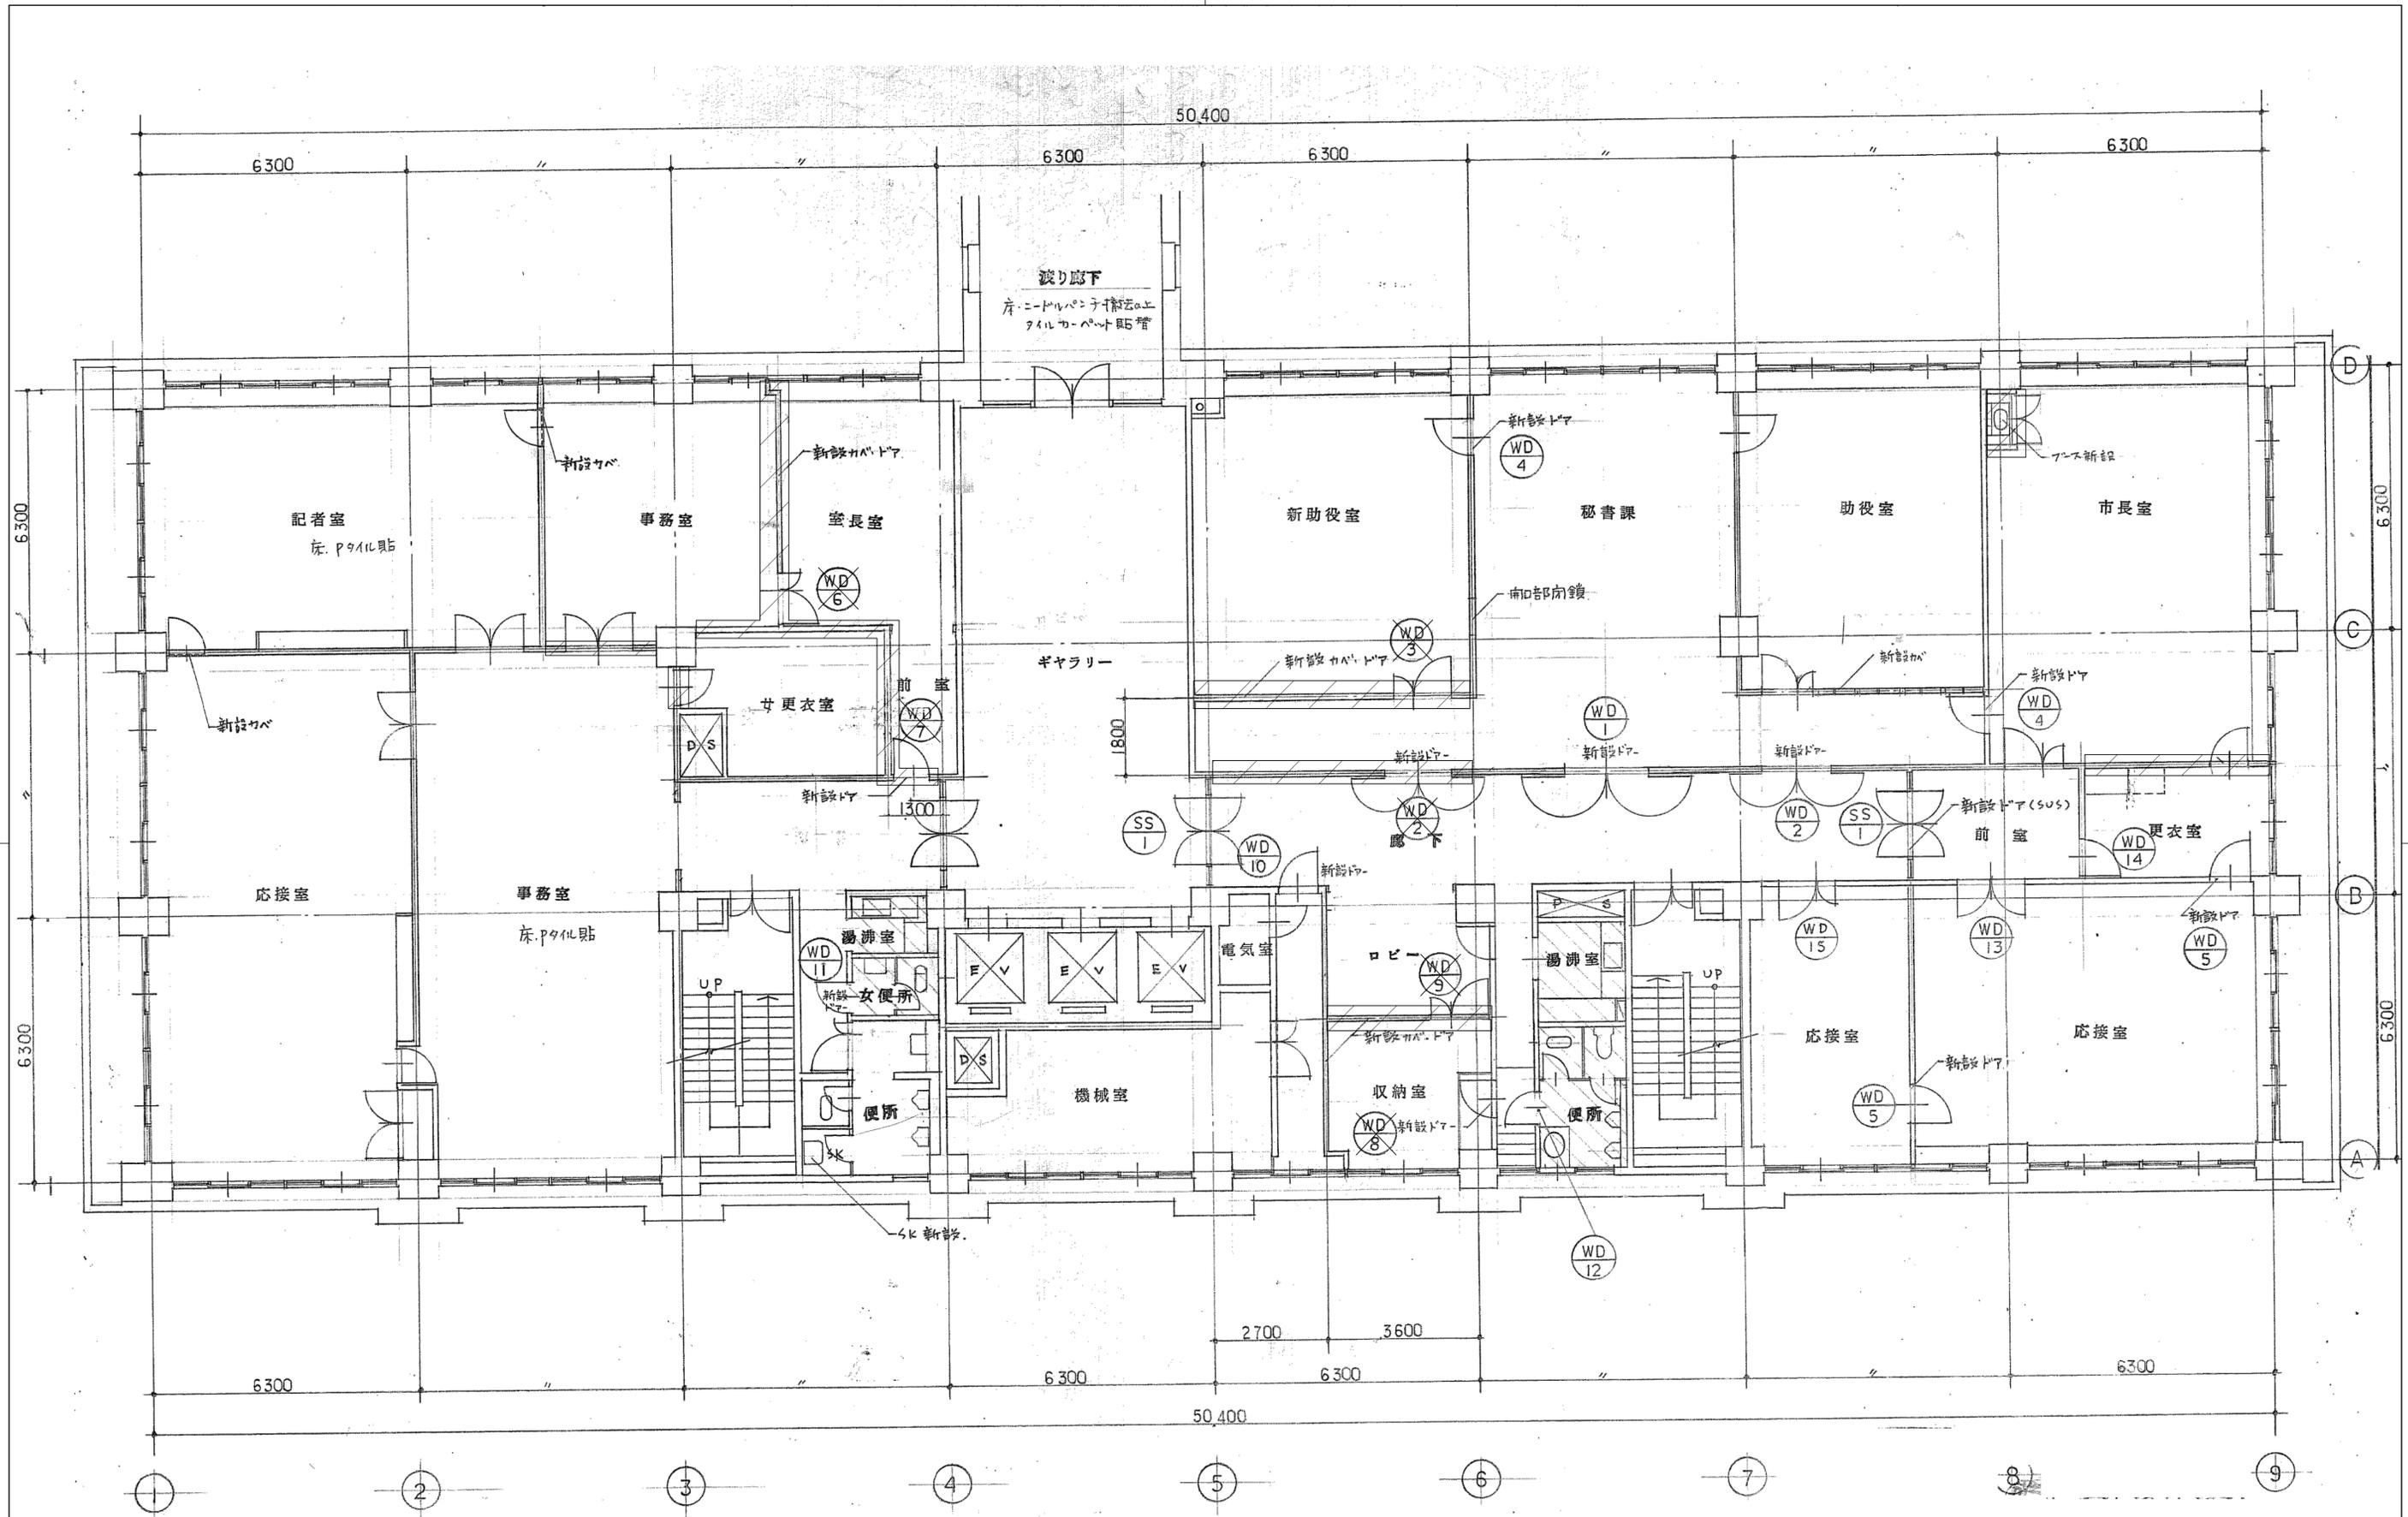


特記	WD 13	WD 14	WD 15	は、建具のみ新替とする。
	— 便所部分改修工事			

※特記なき限り全て撤去






明石市政策局 企画・調整室 <代表設計者> 一級建築士 国土交通大臣登録 第270990号 南浦 琢磨	明石市役所新庁舎建設工事		
	K	解体工事 01:事務棟	最終版 2024.03.25
	01-44	3階改修後平面図	見積版 2024.03.25
	安井建築設計事務所		最終契約版

1992年改修図

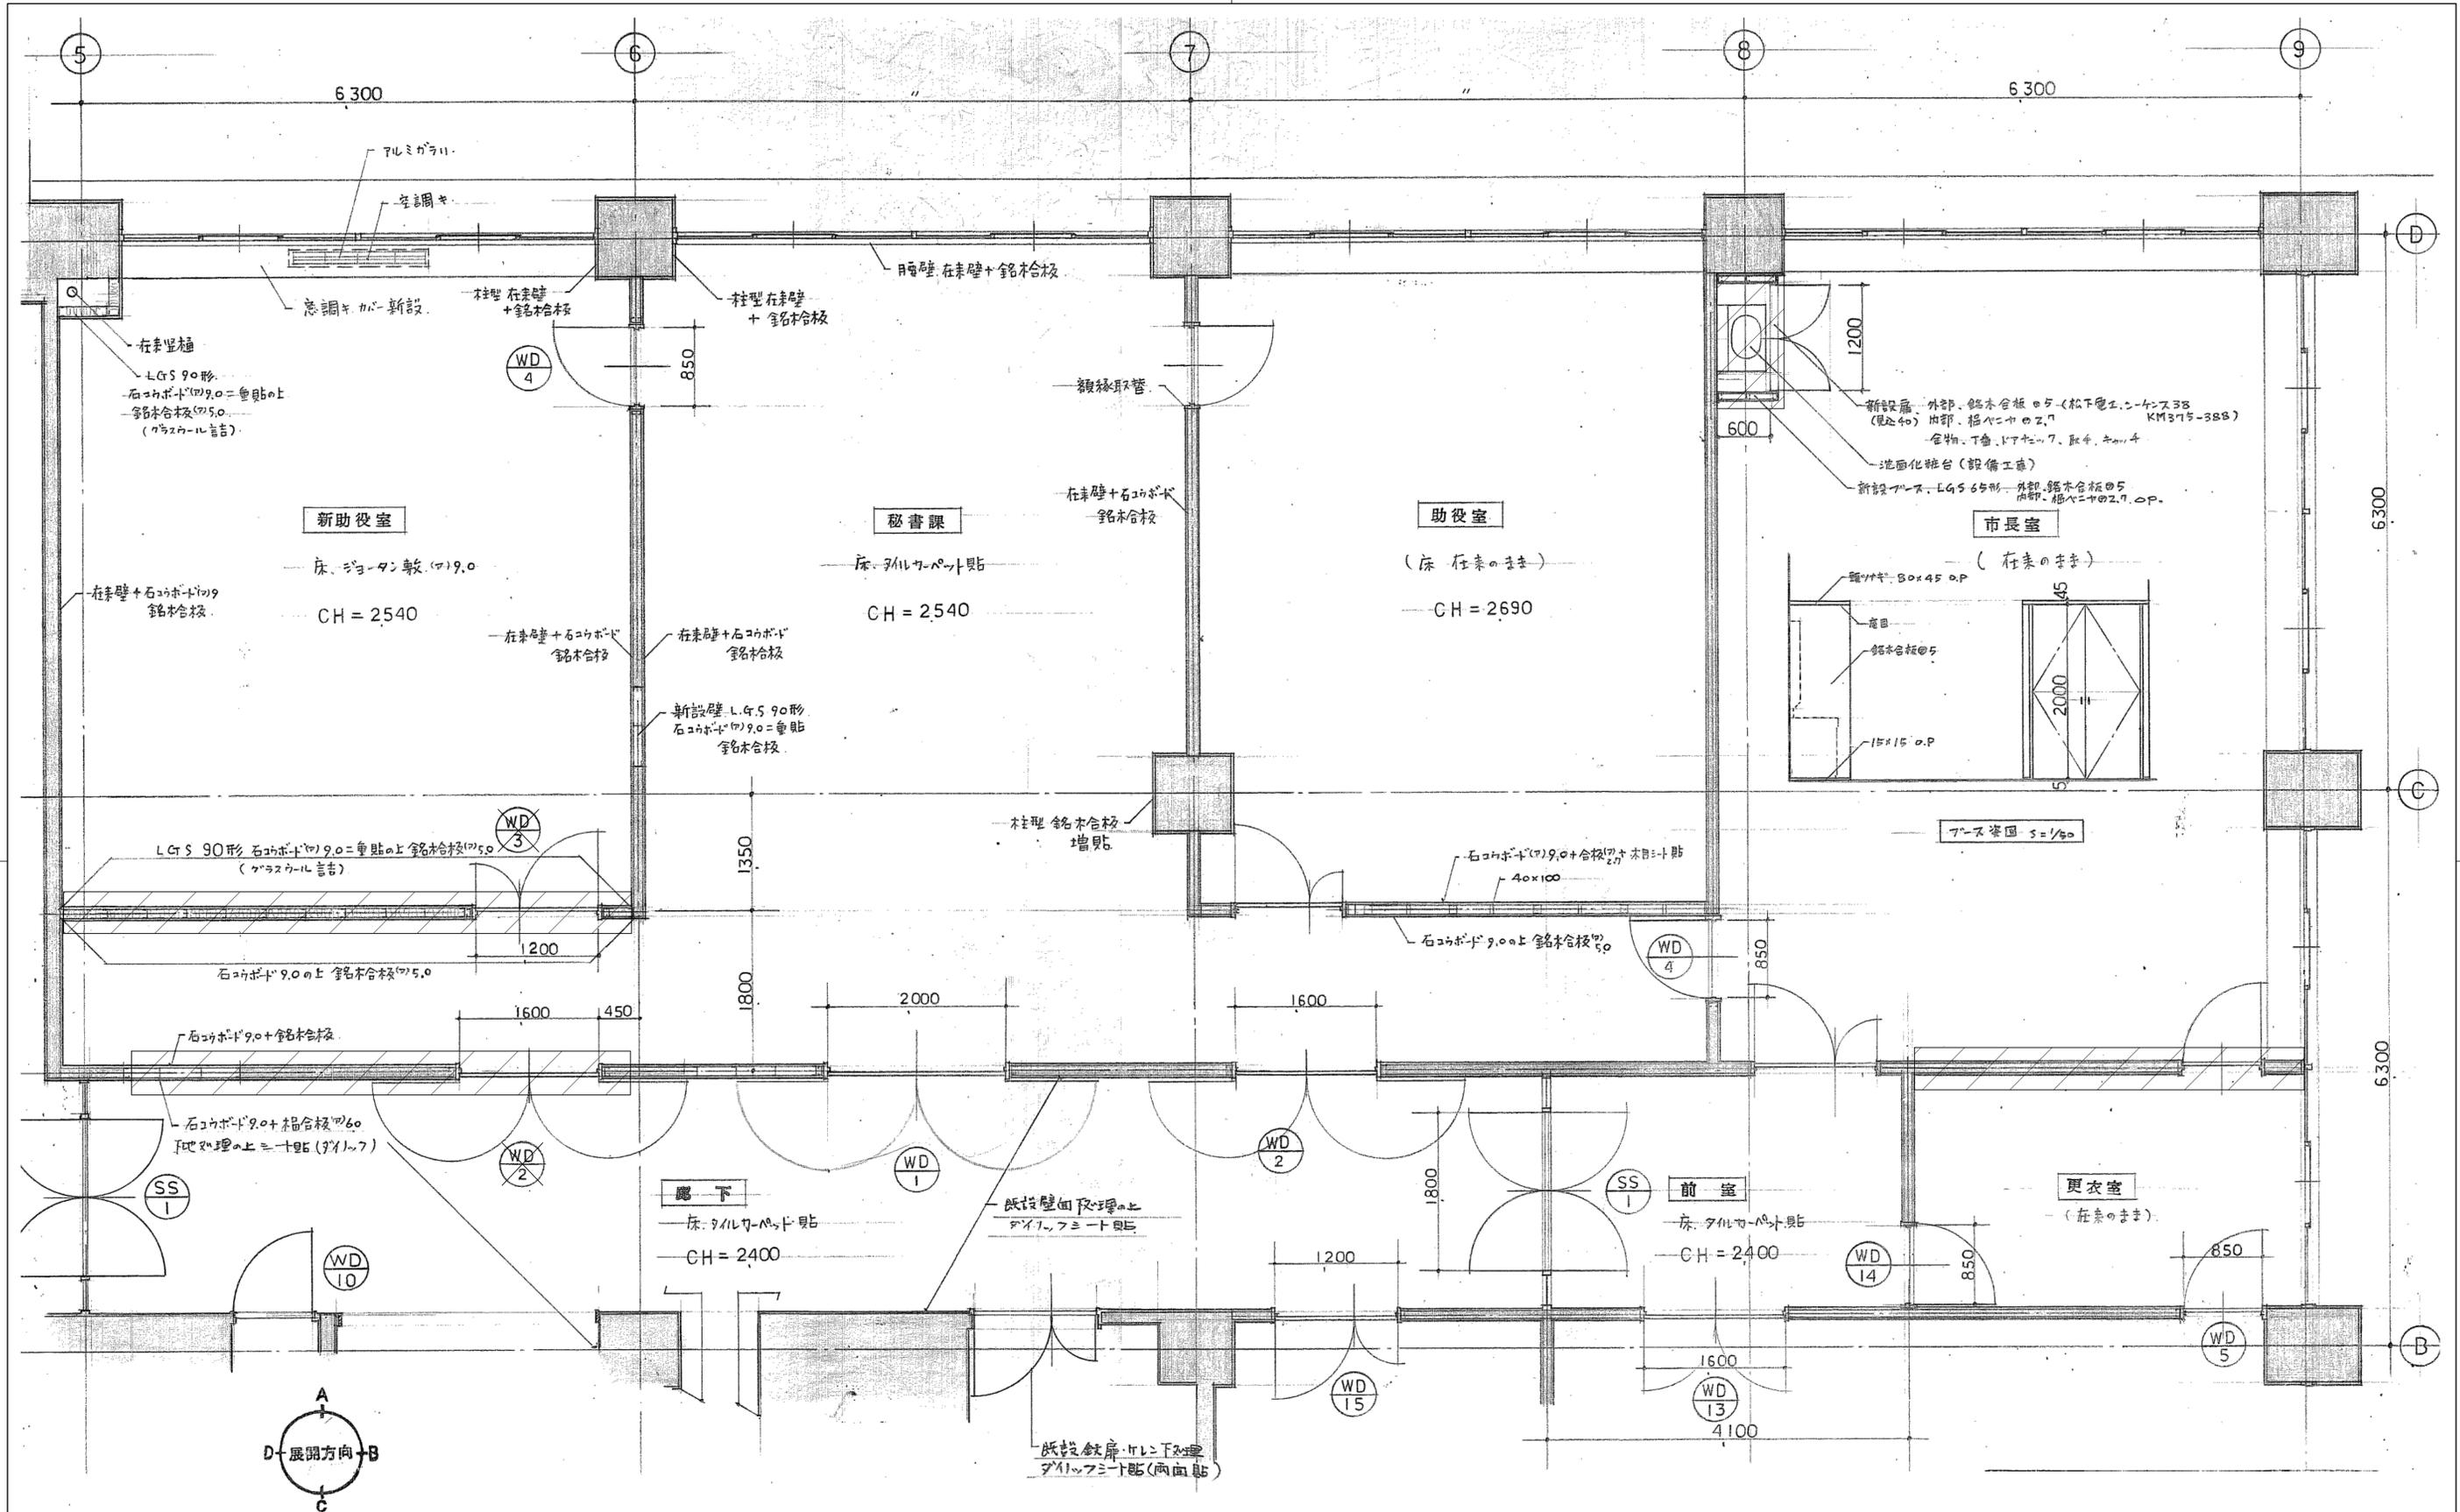


明石市政策局 企画・調整室 <代表設計者> 一級建築士 国土交通大臣登録 第270990号 南浦 琢磨	明石市役所新庁舎建設工事		
	K	解体工事 01:事務棟	最終版 2024.03.25
	01-45	3階改修後平面詳細図1	見積版 2024.03.25
	安井建築設計事務所		最終契約版

※特記なき限り全て撤去

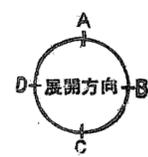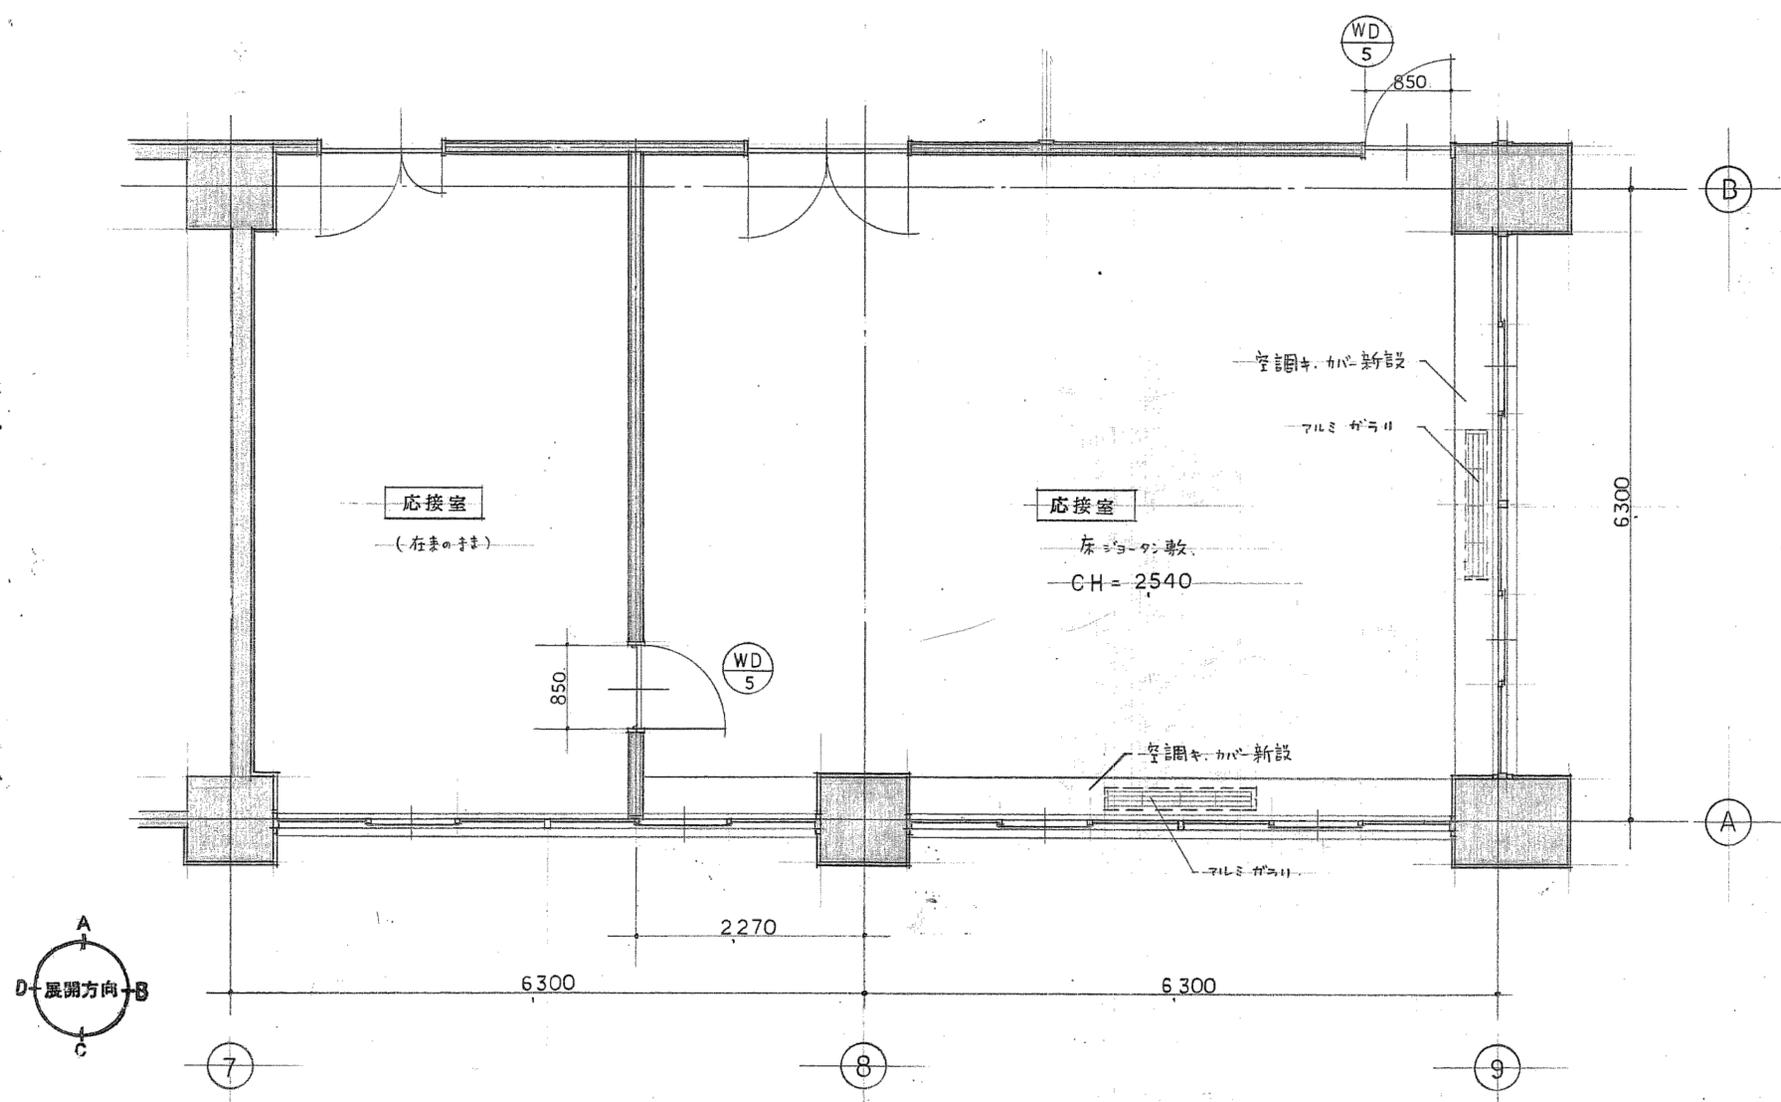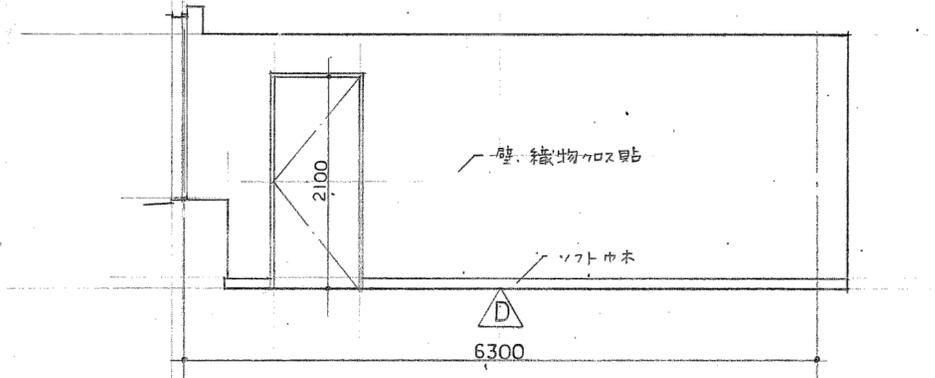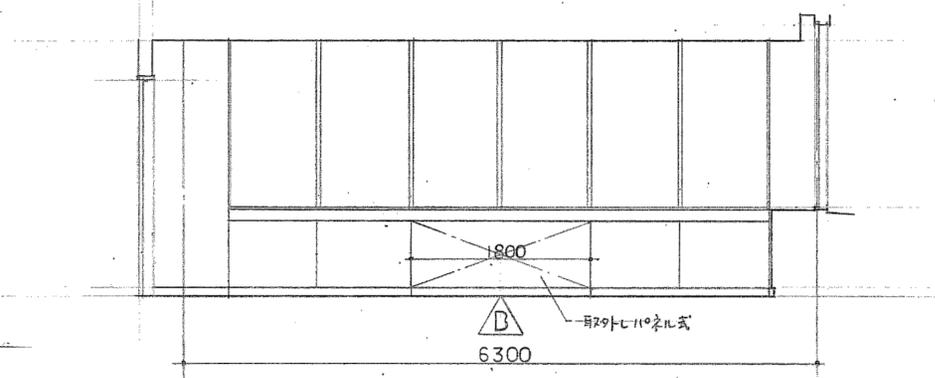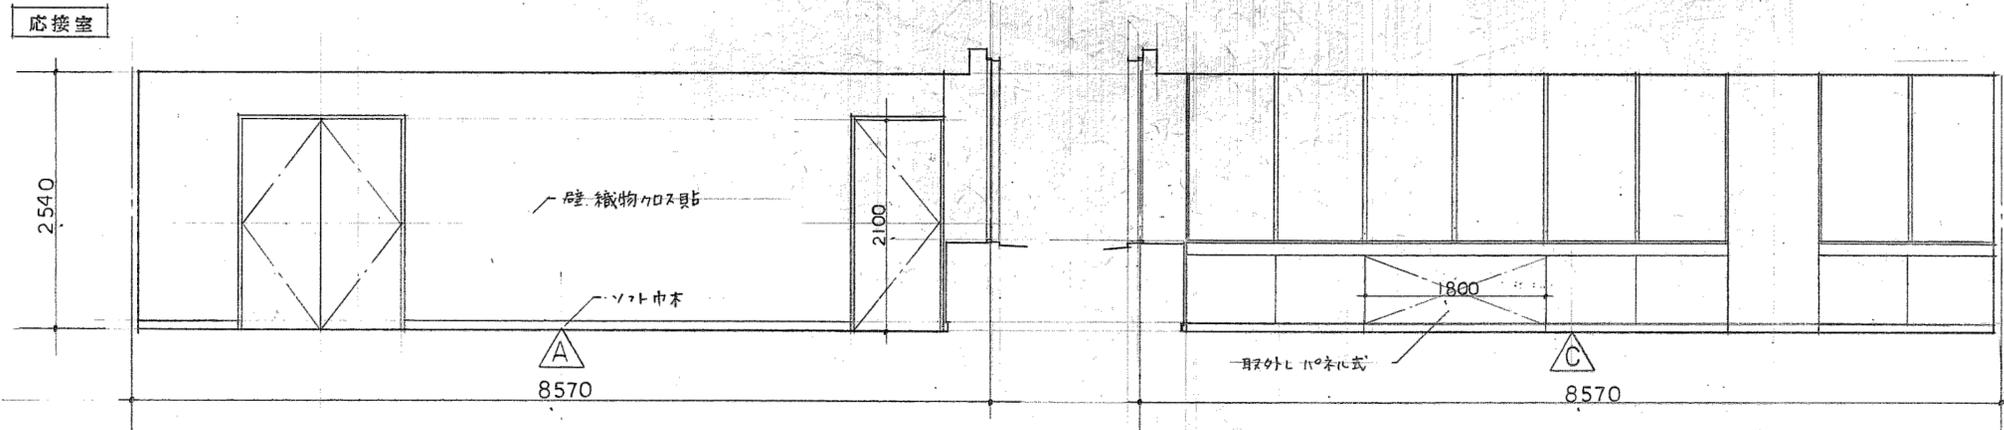


明石市政策局 企画・調整室 <代表設計者> 一級建築士 国土交通大臣登録 第270990号 南浦 琢磨	明石市役所新庁舎建設工事		
	K	解体工事 01:事務棟	最終版 2024.03.25
	01-46	3階改修後平面詳細図2・展開図	見積版 2024.03.25
	安井建築設計事務所		最終契約版

※特記なき限り全て撤去

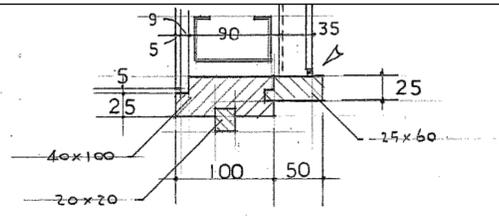


I部枠詳細 1:5


0.5仕上

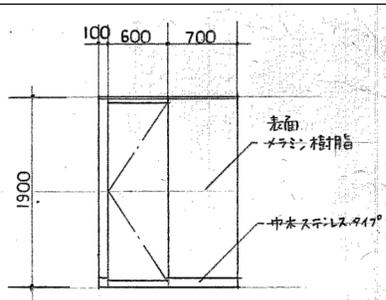

トイレブース


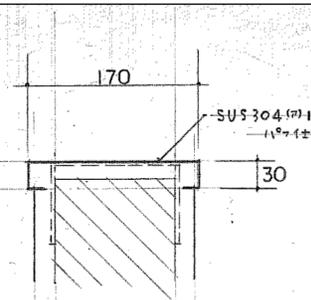


III部詳細図 1:5

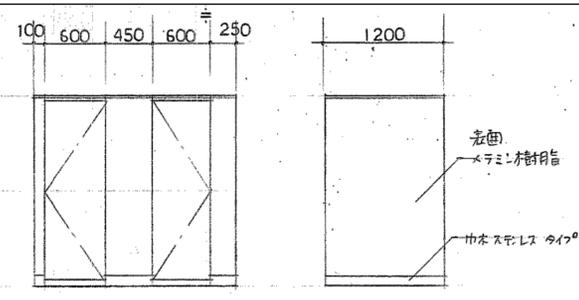

トイレブース

十力工業 アルミフレーム製
タインズ 中木タイツ 又は同等品以上

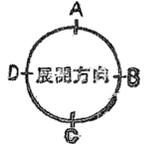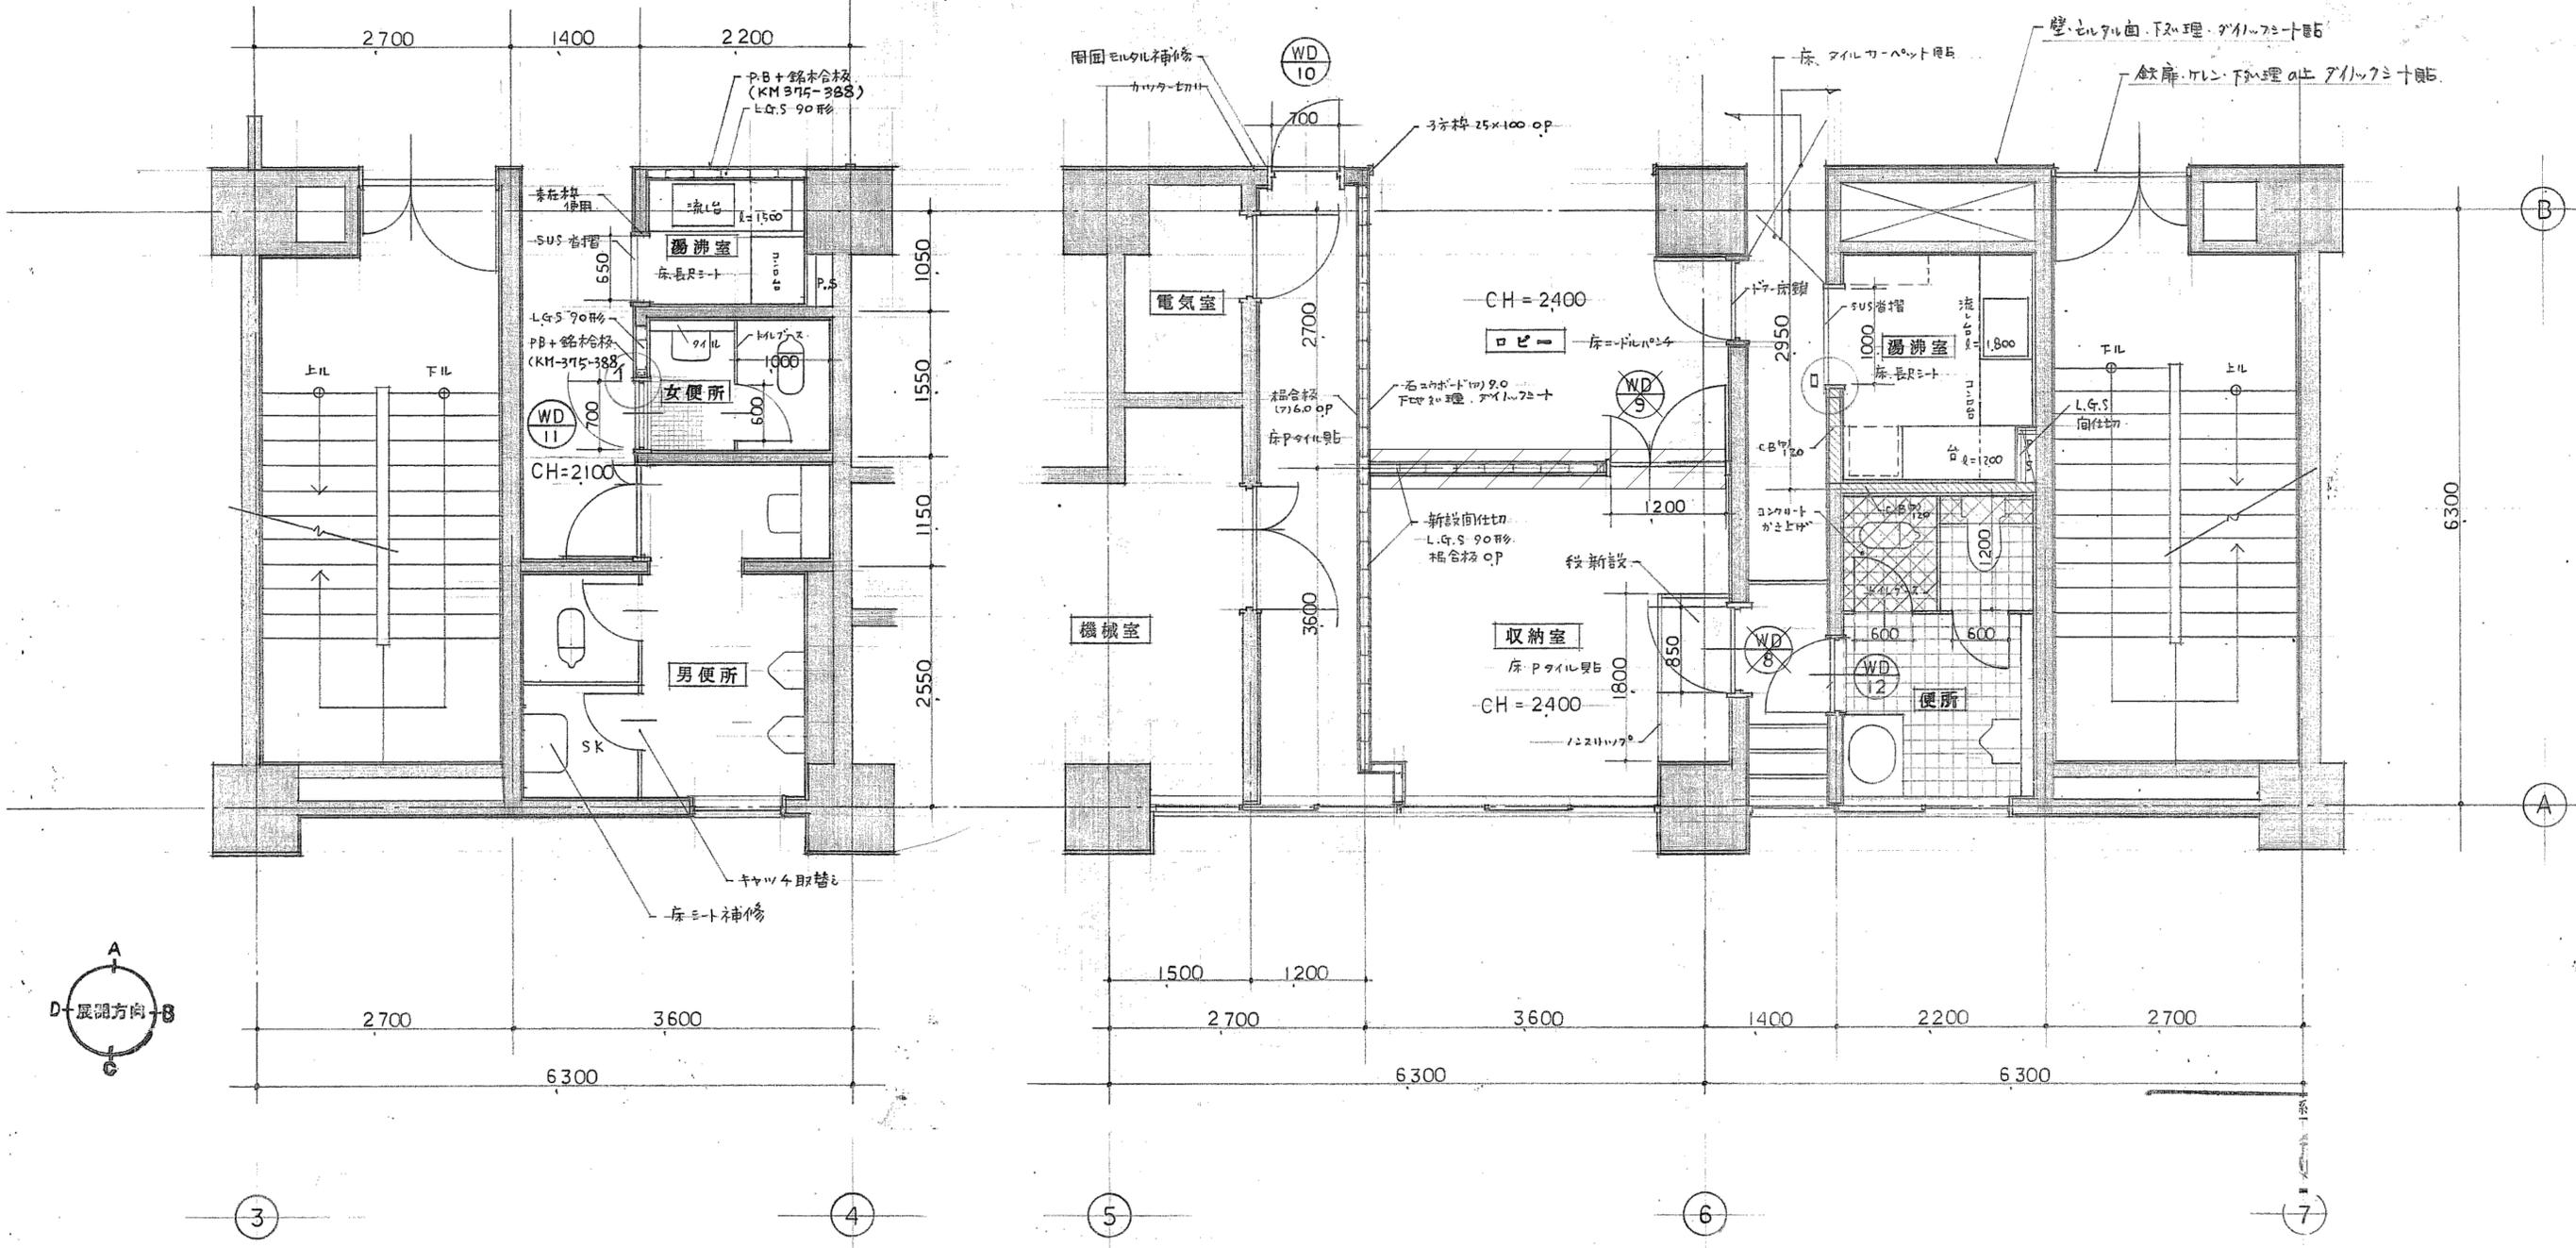


特記	在来壁、柱を示す
	コンクリートかさ上げ部分 厚150
	コンクリートブロック (7) 120

※特記なき限り全て撤去




明石市政策局 企画・調整室 <代表設計者> 一級建築士 国土交通大臣登録 第270990号 南浦 琢磨	明石市役所新庁舎建設工事		
	K	解体工事 01:事務棟	最終版 2024.03.25
	01-47	3階改修後平面詳細図3	見積版 2024.03.25
安井建築設計事務所		最終契約版	

1992年改修図

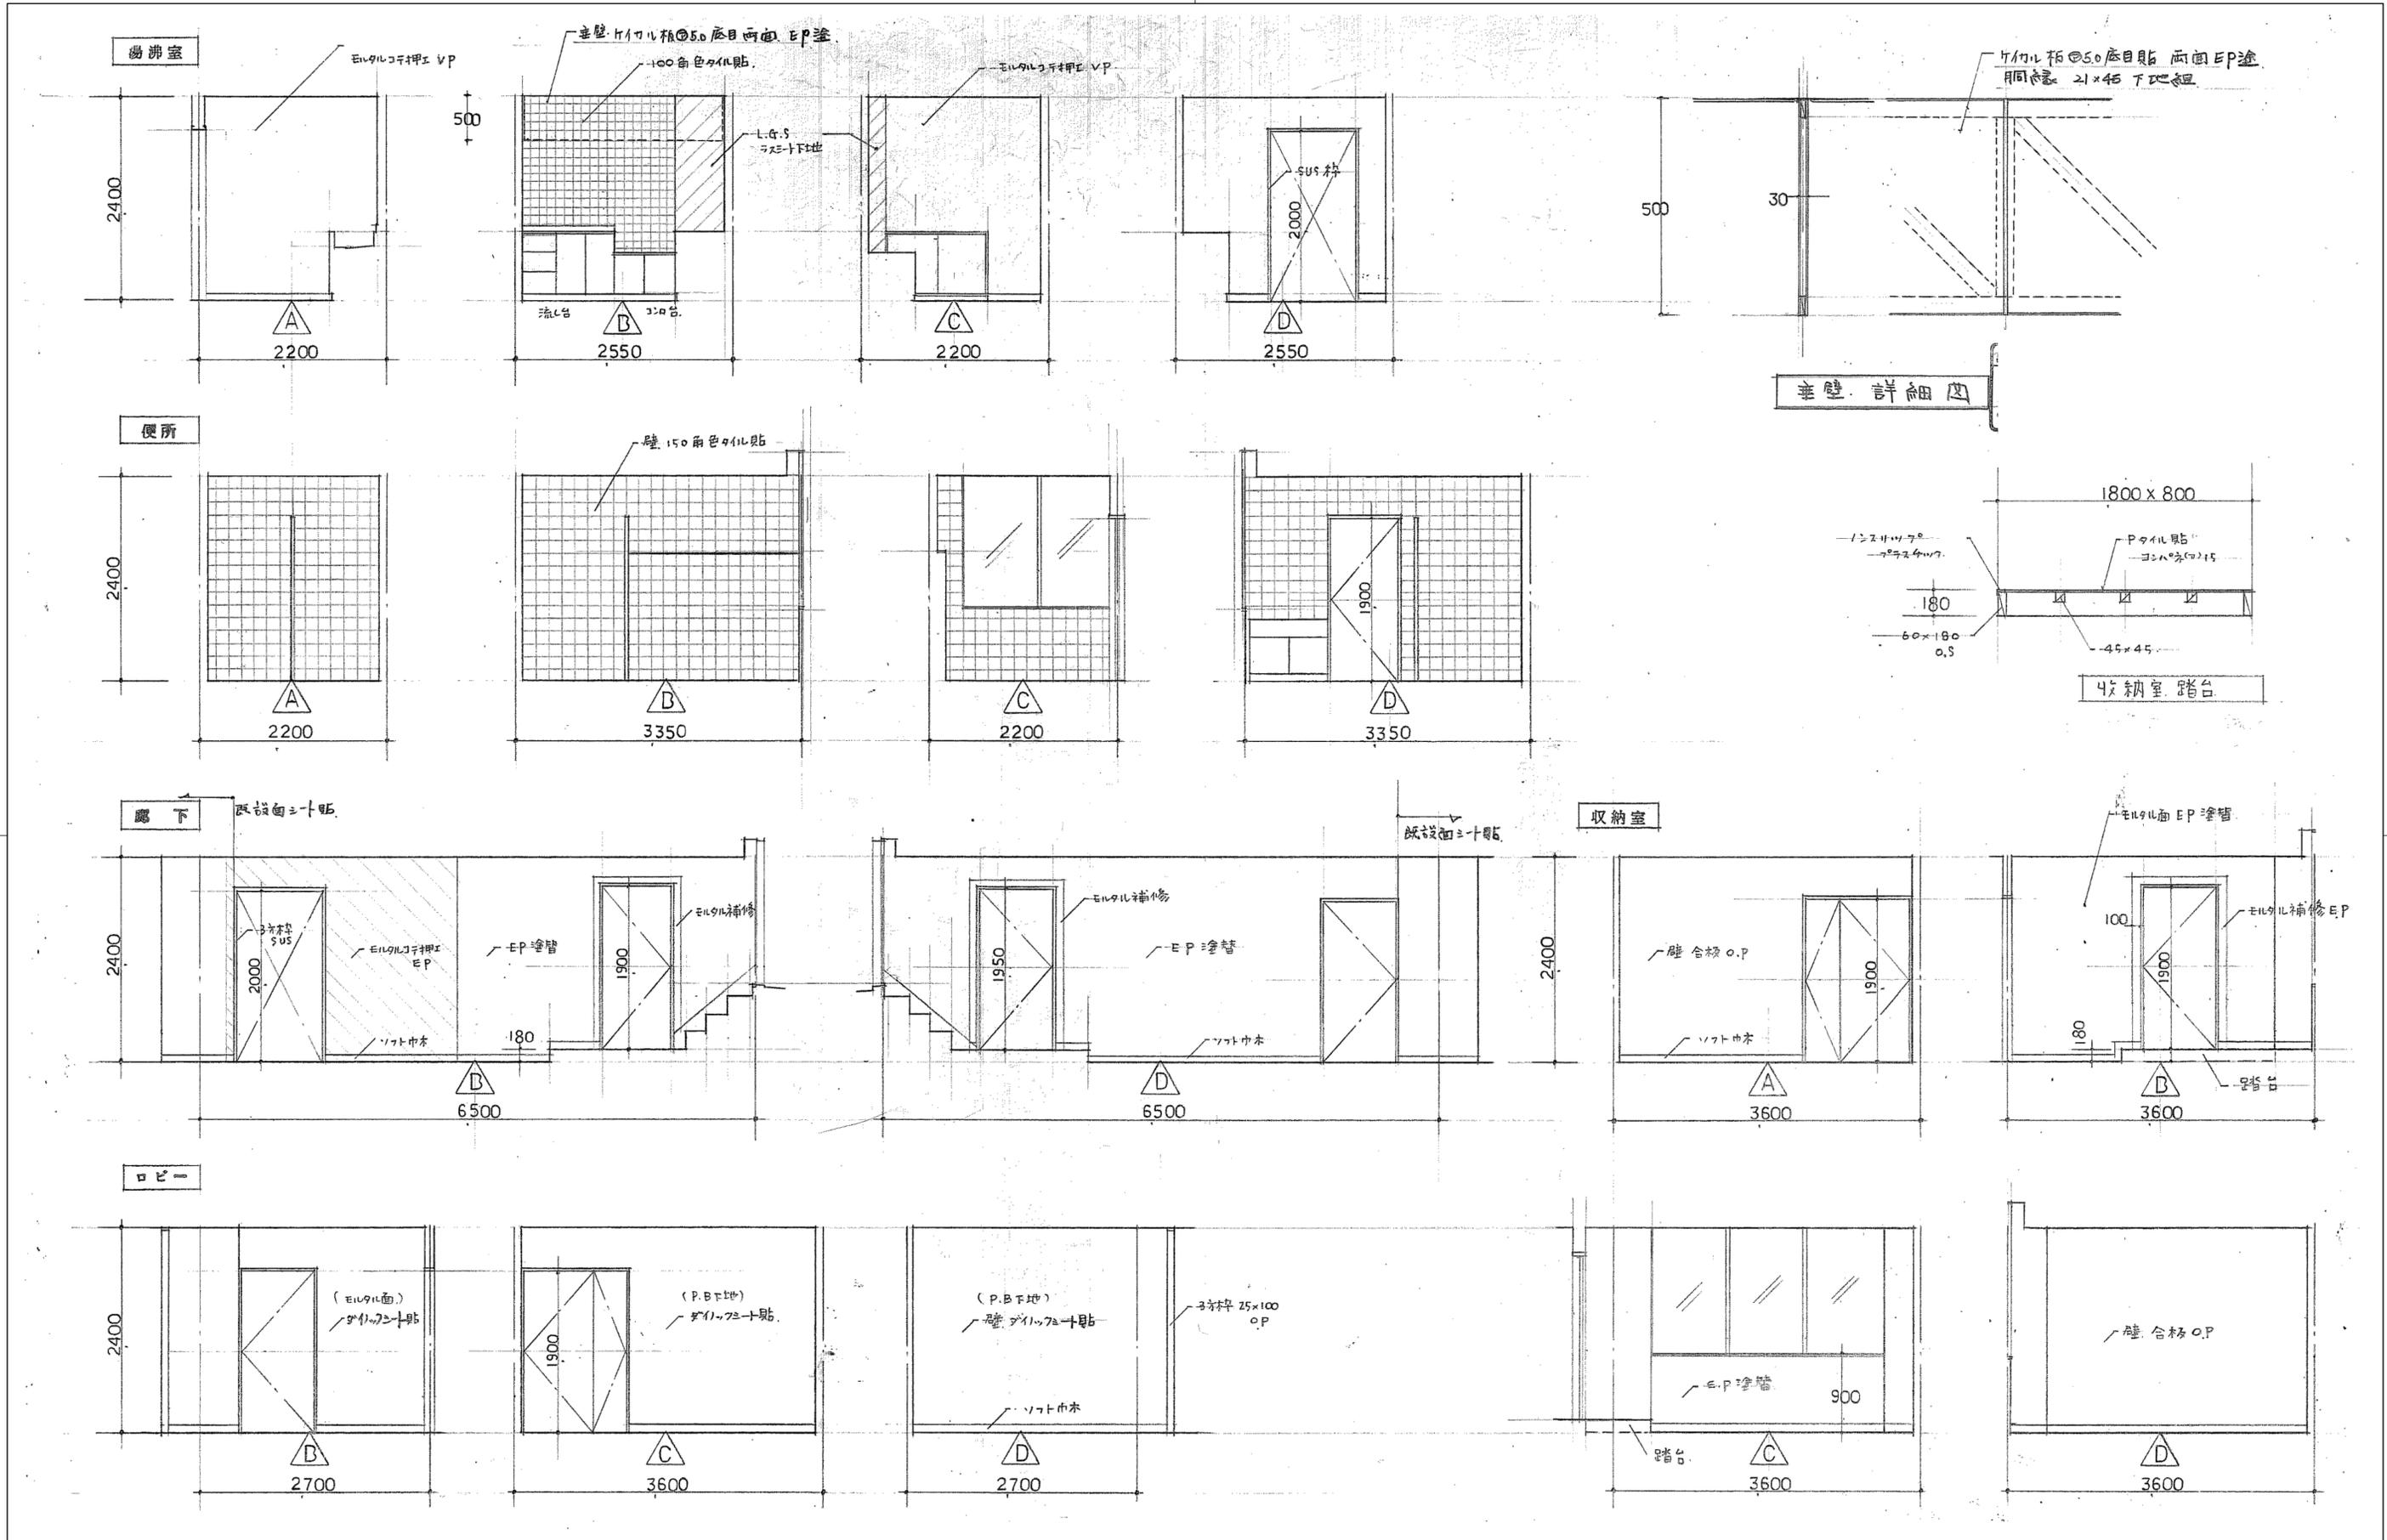

明石市政策局 企画・調整室 <代表設計者> 一級建築士 国土交通大臣登録 第270990号 南浦 琢磨	明石市役所新庁舎建設工事		
	K	解体工事 01:事務棟	最終版 2024.03.25
	01-48	展開図1	見積版 2024.03.25
	安井建築設計事務所		最終契約版

※特記なき限り全て撤去

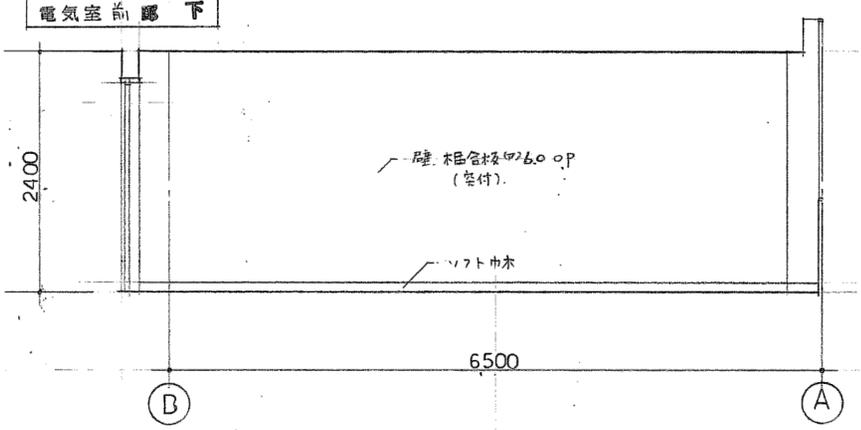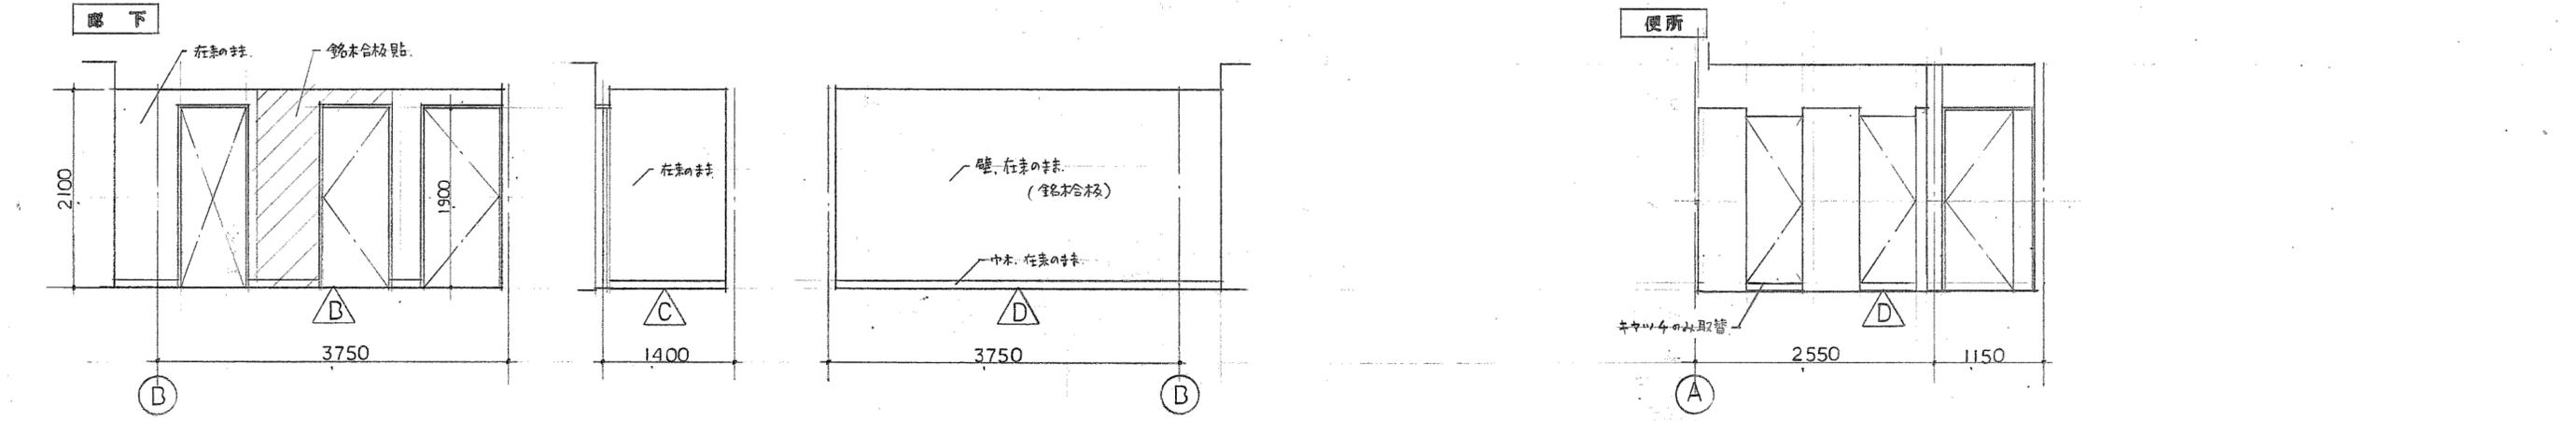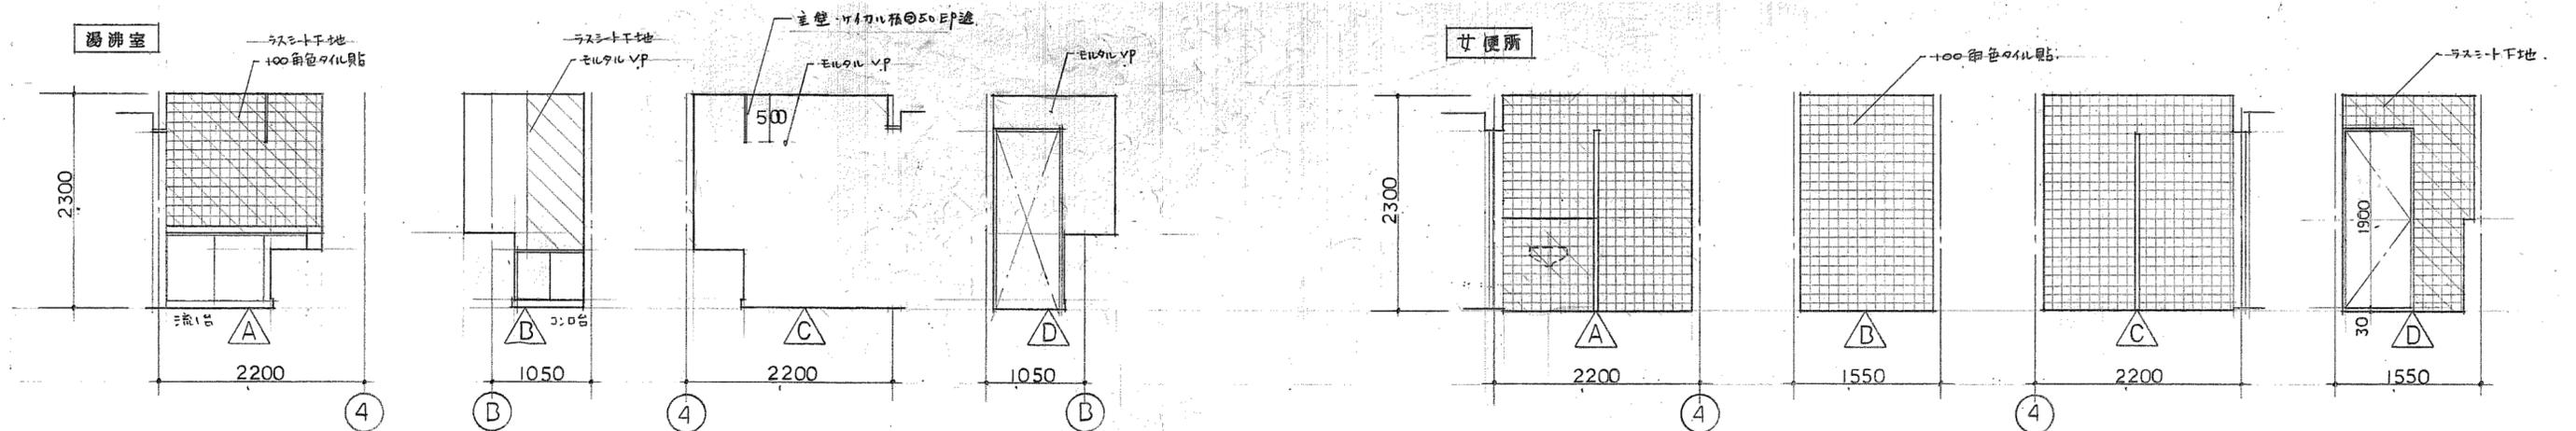

特記


	壁、ラスシート(0.4#28)下地を示す。

※特記なき限り全て撤去

明石市政策局 企画・調整室 <代表設計者> 一級建築士 国土交通大臣登録 第270990号 南浦 琢磨	明石市役所新庁舎建設工事		
	K	解体工事 01:事務棟	最終版 2024.03.25
01-49	展開図2	見積版	2024.03.25
	安井建築設計事務所	最終契約版	

記号	型式	数量	SS 1	両開戸袖Fix	2	WD 1	両開きドア	1	WD 2	両開きドア	2	WD 3	親子開きドア	1	WD 4	片開きドア	2	WD 5	片開きドア	2										
場所	市長室 前室					秘書課					助役室					助役室 前室					応接室									
形状 姿図																														
見込	仕上	100	ステンレスパフ			40	銘木合板				全左	全左				40	銘木合板													
金物	F.H. (薄型) 把手・戸当りあふり止め ニッケル鏡 (既設窓枠に合す)					P.H. 円筒錠・フランス落し 戸当りあふり止め					全左 P.H. 円筒錠・D.C. フランス落し・戸当りあふり止め					P.H. 円筒錠・D.C. 戸当りあふり止め														
硝子	フロート (7) 6.0																													
備考											ステンレス首摺					ステンレス首摺														
記号	型式	数量	WD 6	親子開きドア	1	WD 7	片開きドア	1	WD 8	片開きドア	1	WD 9	親子開きドア	1	WD 10	片開きドア	1	WD 11	片開きドア	1	WD 12	片開きドア	1							
場所	室長室					室長室 前室					収納室・更衣室					廊下					女便所					男便所				
形状 姿図																														
見込	仕上	40	銘木合板 フラッシュ			36	銘木合板 フラッシュ				36	銘木合板 フラッシュ				40	ステンレス枠 ガラス戸				36	銘木合板 フラッシュ				全左	全左			
金物	P.H. 円筒錠・フランス落し D.C. 戸当りあふり止め					全左 フランス落し以外 P.H. 円筒錠 戸当りあふり止め					P.H. 円筒錠 フランス落し 戸当りあふり止め					P.H. 円筒錠 戸当りあふり止め					P.H. 円筒錠・D.C. 戸当りあふり止め									
硝子																					型枠ガラス (7) 4.0									
備考	ステンレス首摺					ステンレス首摺					ステンレス首摺					ステンレス首摺					ステンレス首摺									

特記	— 金物類はすべて既設品に合すこと。		明石市政策局 企画・調整室 明石市役所新庁舎建設工事 K 解体工事 01:事務棟 01-50 建具表 安井建築設計事務所 南浦 琢磨 1992年改修図
	— ニッケル鏡の寸法については設備と協議のこと。		
	首摺 ステンレス (SUS304) 40 20 1.5 カロエ. ハーフ仕上とす。		

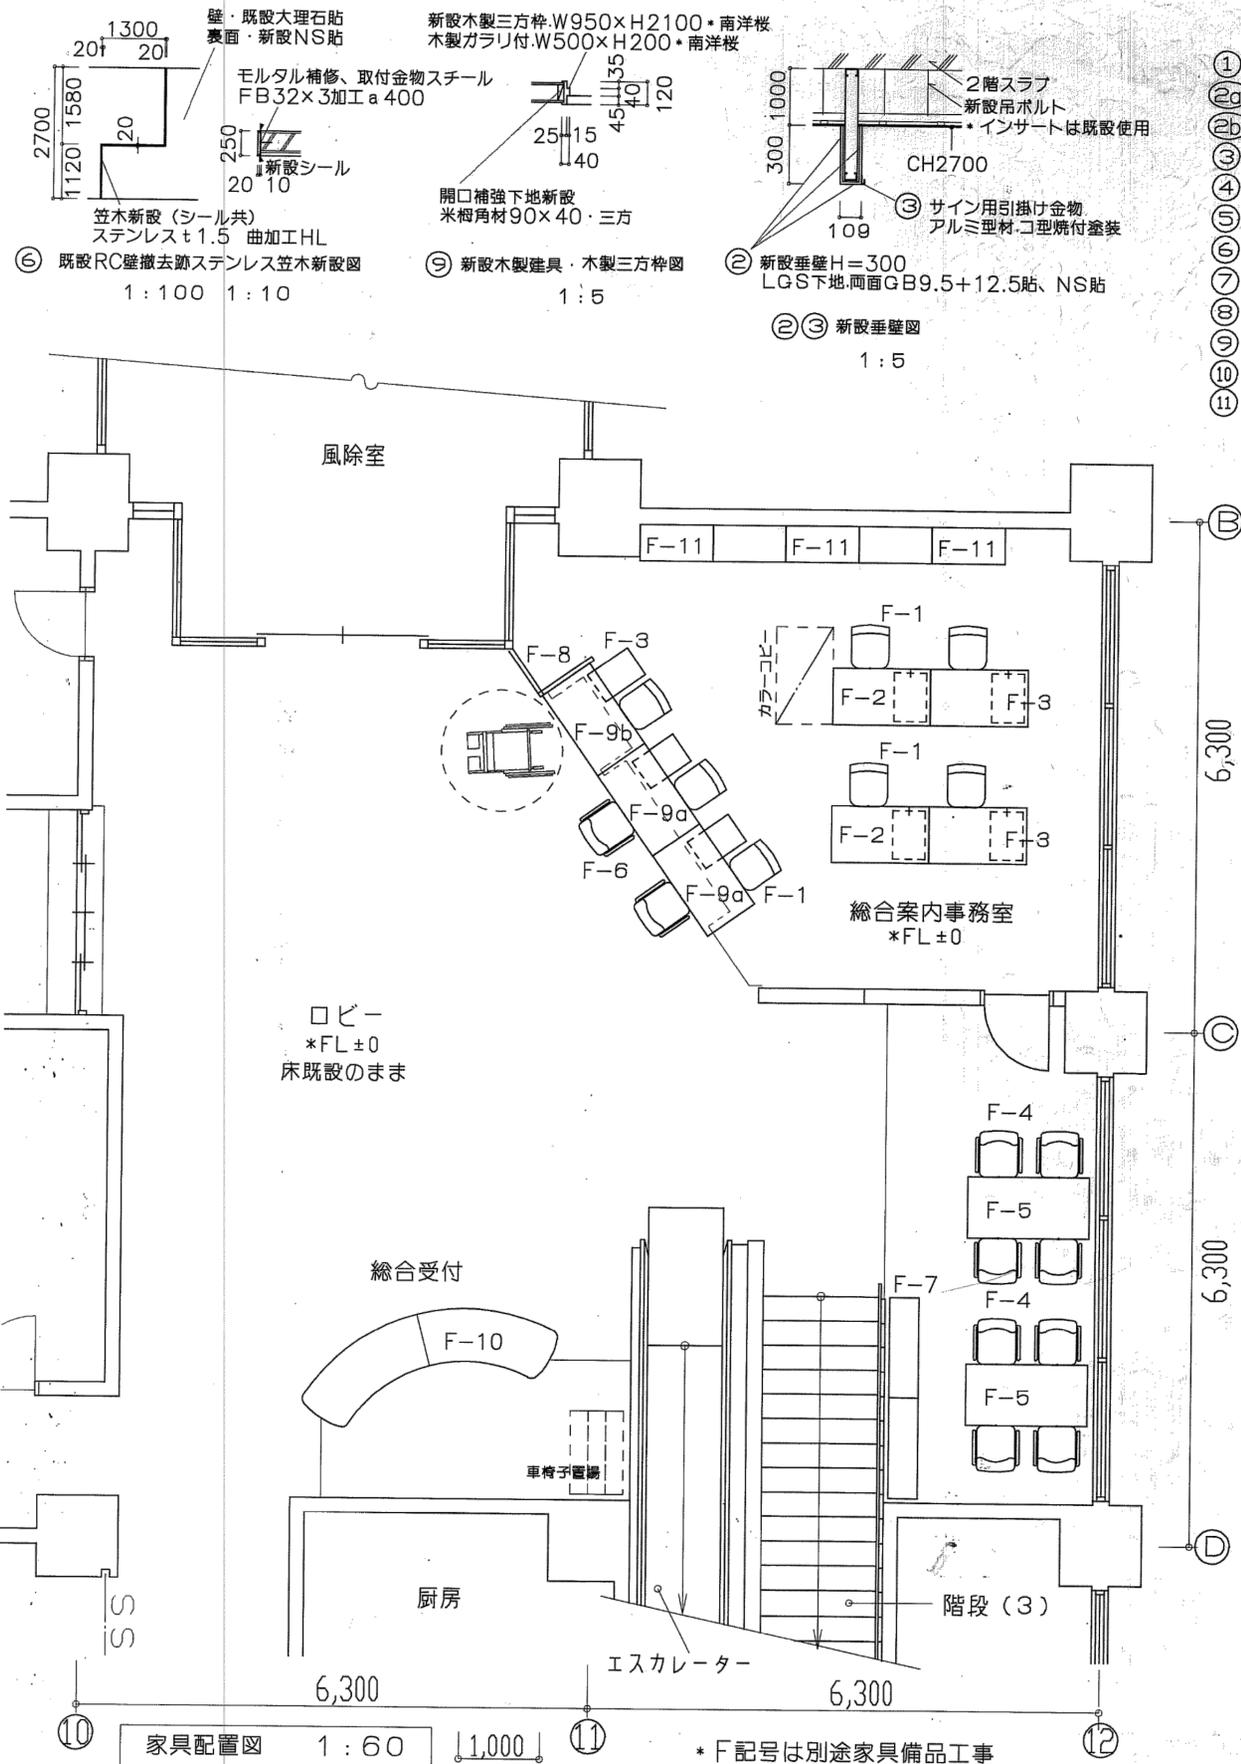

⑤ 既設RC壁撤去跡ステンレス笠木新設図
1:100 1:10

⑨ 新設木製建具・木製三方枠図
1:5


②③ 新設垂壁図
1:5

家具配置図 1:60

* F記号は別途家具備品工事


新設平面図 1:100 注) ②a ②b は床下、防塵塗装とする

- ① 床既設サッシ撤去跡モルタル補修、現場研テラソー仕上・総厚50
- ②a 床撤去跡モルタルセルフレベリング・ア11後、床新設OAフローア、タイルカーペット貼
- ②b 床撤去跡モルタルセルフレベリング・ア11後、床新設木軸組、タイルカーペット貼
- ③ 下地ケレン後、壁面NS貼H2700、ビニールソフト幅木貼H60
- ④ 下地ケレン後、腰面NS貼H300、ビニールソフト幅木貼H60
- ⑤ 壁既設サッシ撤去跡W300・モルタル補修、コテ押え
- ⑥ 既設RC壁撤去跡ステンレス笠木新設
- ⑦ 床タイルカーペット新設、端部ステンレスへの字押え金物
- ⑧ 床タイルカーペット新設、端部ステンレスへの字押え金物
- ⑨ 新設壁・LGS-65×W650×D100×H2700×2箇所・3面GB12.5NS貼
- ⑩ 既設建具・三方枠SOP塗装替、W900×H2100
- ⑪ 壁新設・H2300・LGS65グラスウール充填
両面・GB(J)9.5+12.5貼AEP仕上・ビニールソフト幅木貼H60
その他新設相談室、既設壁面AEP塗装替


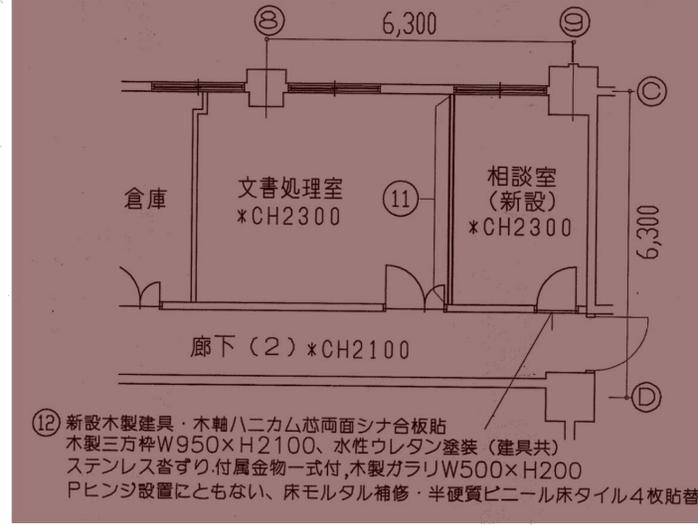


新設天井伏図 1:100

- ① 天井LGS下地・GB9.5+RB12
- ② 新設垂壁H=300、LGS下地、両面GB9.5+12.5貼、NS貼
- ③ サイン用引掛け金物、アルミ型材、コ型焼付塗装
- ④ アネモ撤去跡天井材補修・450角×2箇所 (GB9.5+GB・A12.5)
天井点検口2箇所新設
- ⑤ 新設天井見切縁、塩ビ製
- ⑥ 吹抜垂壁三方、新設天井見切縁・アルミ型材既製品

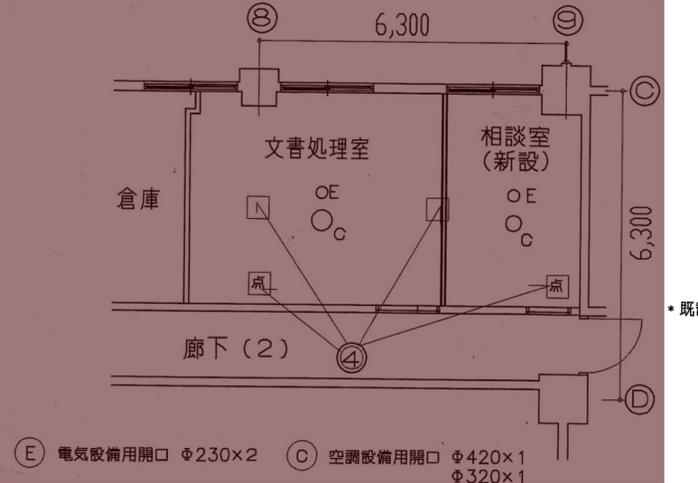


- ⑤ 電気設備用開口 φ230×2
- ⑥ 空調設備用開口 φ420×1 φ320×1

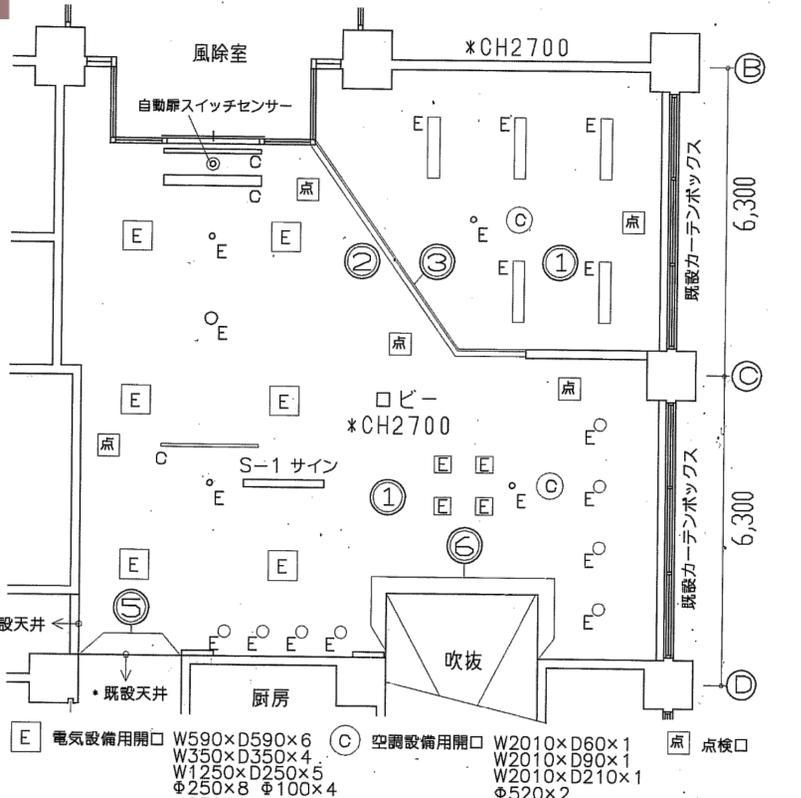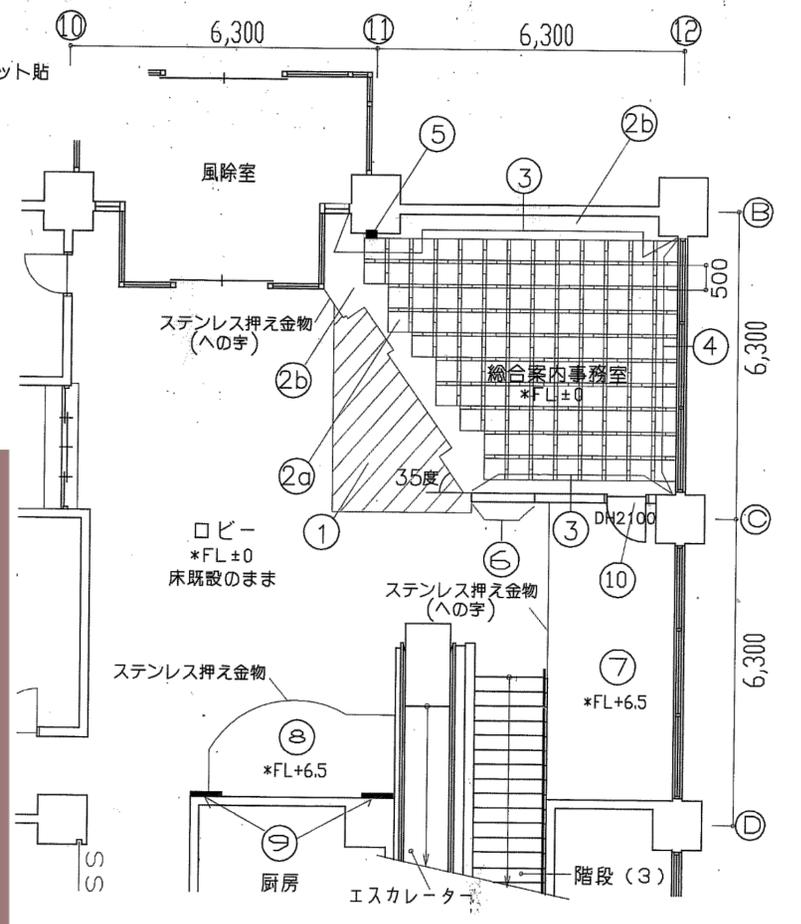




- ⑦ 電気設備用開口 W590×D590×6 W350×D350×4 W1250×D250×5 φ250×8 φ100×4 φ230×1
- ⑧ 空調設備用開口 W2010×D60×1 W2010×D90×1 W2010×D210×1 φ520×2

明石市政策局 企画・調整室		明石市役所新庁舎建設工事	
K		解体工事 01:事務棟	
01-51		1階ロビー廻り改修図	
南浦 琢磨		安井建築設計事務所	
※特記なき限り全て解体		最終版	2024.03.25
代表設計者 一級建築士 国土交通大臣登録 第270990号		見積版	2024.03.25
南浦 琢磨		最終契約版	

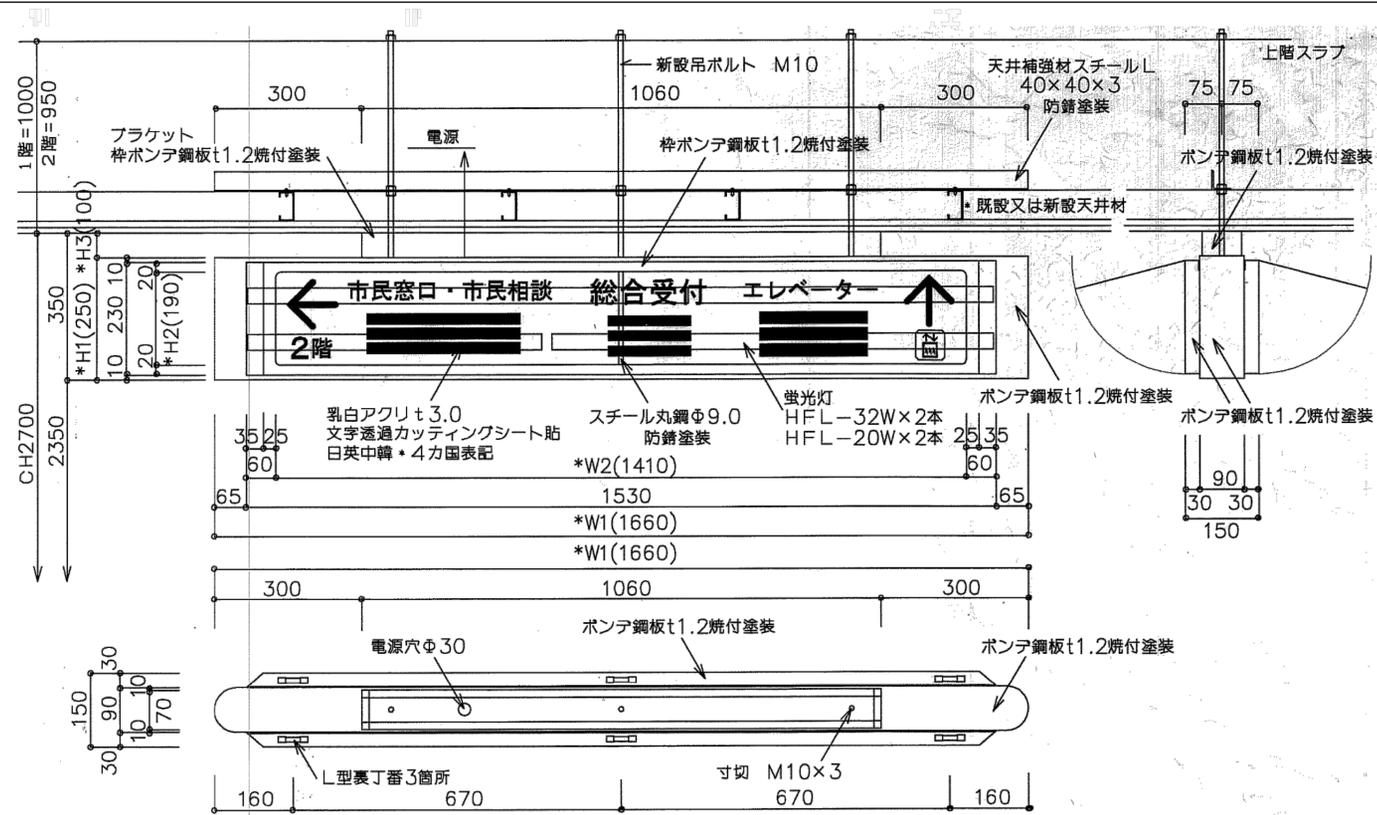

* 電照サイン 1:10 * 上図はS-1を示す 一次側電源送りは別途電気工事

- * 既設サイン撤去にとまない既設天井仕上材W600×D1800 (GB9.5+RB12) 撤去後、復旧とする
- * S-2・S-3・S-4各設置にとまない各既設天井仕上材W600×D2700 (GB9.5+RB12) 撤去後、復旧とする

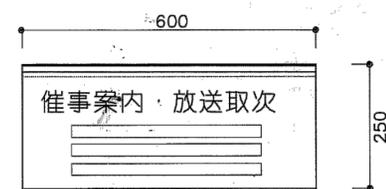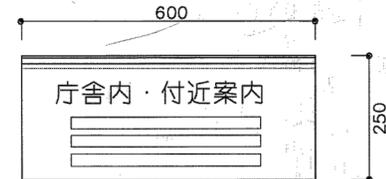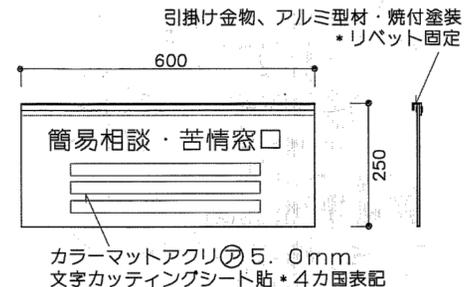

* 吊サイン 1:10 各1枚


本庁舎1階総合案内事務室垂壁より吊下げ・CH2700(2400)

注) 表記内容はすべて打合せ指示により決定とする

記号	数量	表示面	寸法 W1 (W2) × H1 (H2) × 150 × H3	内蔵照明ワット数×灯数	設置場所・取付方法
S-1	1	片面	1660 (1410) × 250 (190) × 150 × H3=100	HFL32W/20W×各2灯	本庁舎1階受付・CH2700天井吊
S-2	1	両面	2650 (2400) × 350 (290) × 150 × H3=400	HFL32W/2灯×3段	本庁舎2階ロビー・CH3350天井吊
S-3	1	両面	2650 (2400) × 350 (290) × 150 × H3=400	HFL32W/2灯×3段	本庁舎2階ロビー・CH3350天井吊
S-4	1	両面	2650 (2400) × 350 (290) × 150 × H3=400	HFL32W/2灯×3段	本庁舎2階ENT・CH3350天井吊
S-5	1	片面	庁舎配置・窓口案内板	・図示	本庁舎1階車寄せ・壁式
S-6	1	片面	市民窓口業務内容案内板	・図示	本庁舎2階市民窓口・壁式
S-7	2	片面	全館案内板	・図示	本庁舎1.2階EVホール・壁付
S-8	5	片面	フロア案内板	・図示	本庁舎4~8階EVホール・壁付
S-9	1	片面	西庁舎窓口案内板	・図示	西庁舎2階エレベーター横・壁付
S-10	1	片面	本庁舎方向案内板	・図示	西庁舎1階・壁付
S-11	2	片面	庁舎配置案内板	・図示	来庁者用駐輪場・壁付
S-12	3	片面	議会棟課名表示板	・図示	議会棟1階事務室・既設の上に貼付
吊サイン	3	片面	吊サイン	・図示	本庁舎1階総合案内事務室・垂壁吊

* 既設サイン・W2000×H400×D100・スチール枠アクリル電照式

* サイン配置図

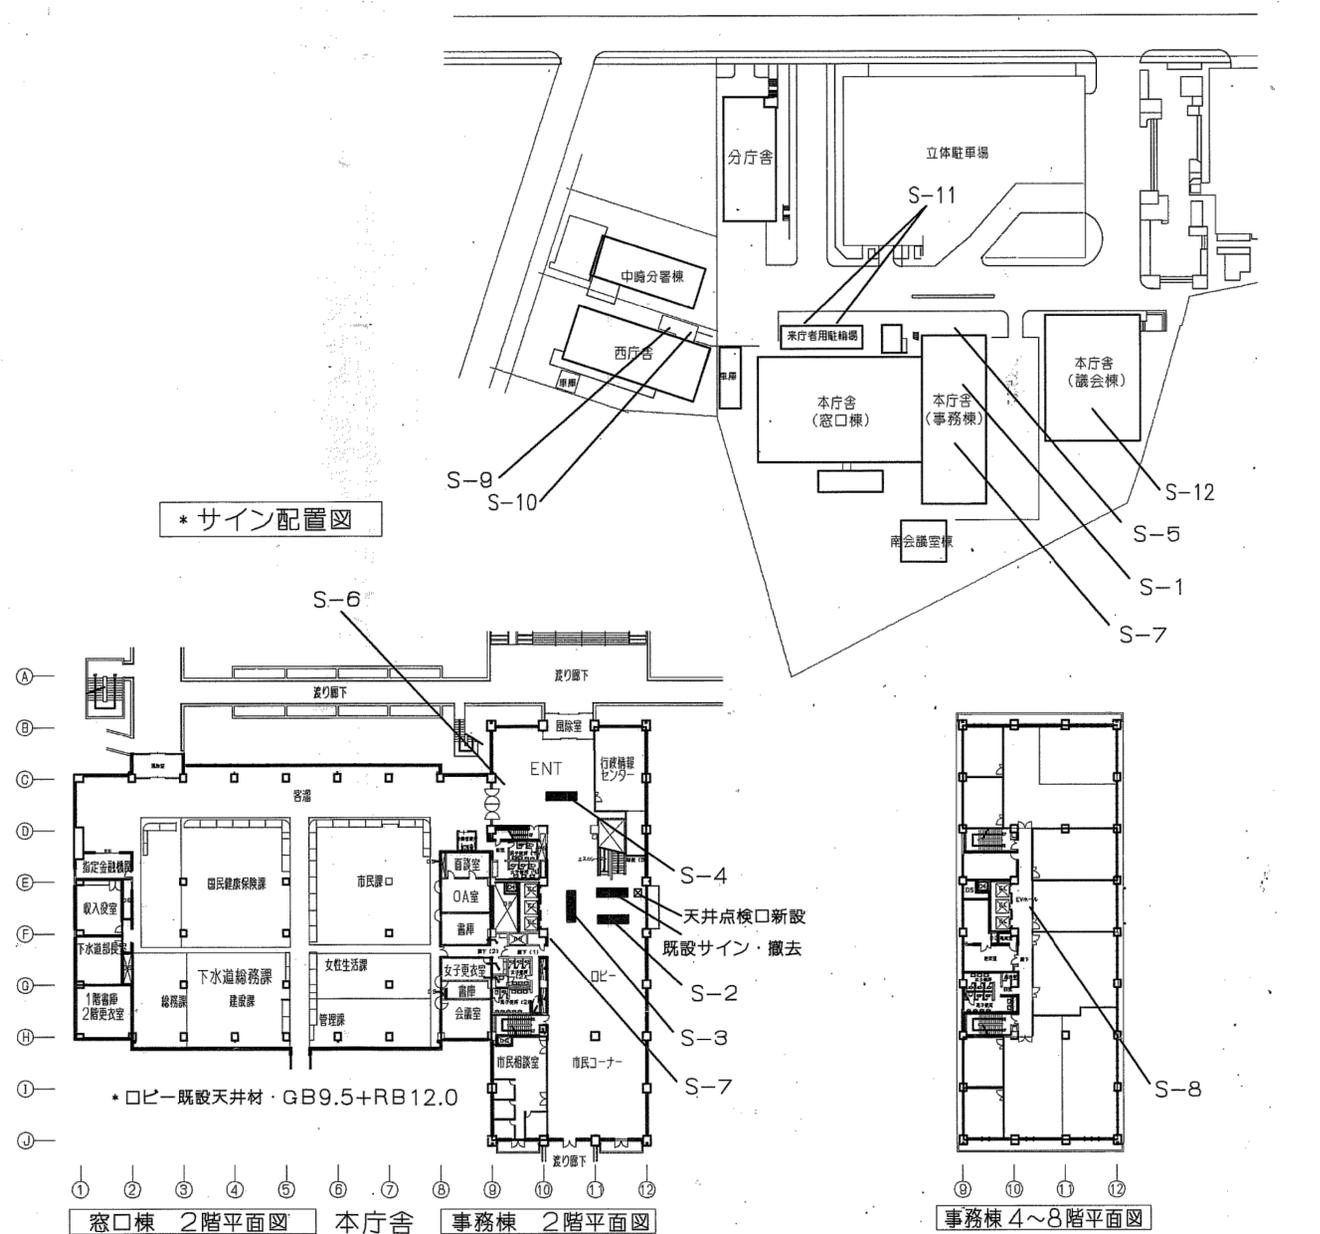

※特記なき限り全て解体

明石市政策局 企画・調整室		明石市役所新庁舎建設工事	
		K	解体工事 01:事務棟
		01-52	サイン改修図
<代表設計者> 一級建築士 国土交通大臣登録 第270990号 南浦 琢磨		安井建築設計事務所 最終契約版	
		最終版	2024.03.25
		最終版	2024.03.25
		最終契約版	2024.03.25


2024年改修図

内部仕上表														
階	室名			床	床レベル	巾木	壁	天井	廻り縁	天井高		備考		
1	課室下	既設(現況)	食堂	下地仕上	モルタル下地 t=50 Pタイル貼り	±0	ビニール巾木 H=60	RC壁下地 モルタル塗り クロス貼り	LGS下地 19型 プラスチック捨て貼り t=9.5 ロックアップ化粧吸音板 t=12	塩ビ コ型	2700			
			厨房	下地仕上	防水モルタル t=50 タイル貼り	-100	-	RC壁下地 モルタル塗り 半磁器タイル100角	LGS下地 19型 プラスチック捨て貼り t=9.5 ロックアップ化粧吸音板 t=12	塩ビ コ型	2400			
			廊下	下地仕上	モルタル下地 t=50 Pタイル貼り	±0	ビニール巾木 H=60	RC壁下地 モルタル塗り 塗装仕上げ	LGS下地 19型 プラスチック捨て貼り t=9.5 ロックアップ化粧吸音板 t=12	塩ビ コ型	2250			
		撤去	食堂	下地仕上	既設のまま 既存のまま			全面撤去	RC壁下地一部撤去 全面撤去	全面撤去 全面撤去	全面撤去		事務室の既設間仕切り壁・備品撤去 ブラインド・棚撤去	
			厨房	下地仕上	既存のまま 既設タイル撤去			-	RC壁下地一部撤去 全面撤去	全面撤去 全面撤去	全面撤去		厨房機器等撤去 西側RC間仕切り壁撤去	
			廊下	下地仕上	既設のまま 全面撤去			全面撤去	RC壁下地一部撤去 下地調整(RB種)	全面撤去 全面撤去	全面撤去		南側外壁一部ハツリ撤去 南側7ルミサッシ撤去	
		改修	課室	下地仕上	下地調整(厨房部コンクリート打設、金押し押え) 長尺ビニール床シート貼り t=2.0 OAフロア・タイル・マット	±0	ビニール巾木 H=60	RC壁下地(厨房部モルタル塗り) LGS(65型)下地 GB-R t=12.5×2枚貼り 下地調整(RB種)の上、EP塗り	LGS下地 19型(アソカ共) プラスチック捨て貼り t=9.5 ロックアップ化粧吸音板 t=12	塩ビ コ型	2650-2550		電気室既設鉄扉及び廊下既設重量シャッターを下地調整(RB種)の上、シャッド鉛さび止めペイント、SOP塗り) 7ルミサッシ式可動間仕切り・ブラインド・ブラインドBOX設置	
			湯沸室	下地仕上	下地調整(厨房部コンクリート打設、金押し押え) 木造床組の上、長尺シート t=2.0	±0	ビニール巾木 H=60	RC壁下地(厨房部モルタル塗り) LGS(65型)下地 耐水合板t=12 GB-R t=12.5貼り 下地調整(RB種)の上、EP塗り	LGS下地 19型(アソカ共) プラスチック捨て貼り t=9.5 ロックアップ化粧吸音板 t=12	塩ビ コ型	2400		流し、換気扇、湯沸器	
			廊下	下地仕上	下地調整(厨房部コンクリート打設、金押し押え) 長尺ビニール床シート貼り t=2.0	±0	ビニール巾木 H=60	RC壁下地(厨房部モルタル塗り) CB種の上、モルタル押え下地 下地調整(RB種)の上、EP塗り	LGS下地 19型(アソカ共) プラスチック捨て貼り t=9.5 ロックアップ化粧吸音板 t=12	塩ビ コ型	2250			
			風除室	下地仕上	下地調整(厨房部コンクリート打設、金押し押え) 長尺ビニール床シート貼り t=2.0	±0	ビニール巾木 H=60	LGS(65型)下地GB-S t=12.5+タイル板(t=6)貼り の上、EP塗り	LGS下地 19型(アソカ共) プラスチック捨て貼り t=9.5 ロックアップ化粧吸音板 t=12	塩ビ コ型	2250			
		1	女子更衣室	既設	便所	下地仕上	防水モルタル t=50 磁器モザイクタイル	-15	-	モルタル 半磁器タイル	LGS下地 19型 プラスチック捨て貼り t=9.5 ロックアップ化粧吸音板 t=12	塩ビ コ型	2250	
				撤去	便所	下地仕上	既設のまま 既設タイル撤去			RC壁下地一部撤去 全面撤去	全面撤去 全面撤去	全面撤去		衛生器具・他撤去
改修	更衣室			下地仕上	コンクリート打設、金押し押え 長尺ビニール床シート貼り t=2.0	±0	ビニール巾木 H=60	RC壁下地、タイル撤去跡壁モルタル塗り の上、EP塗り	LGS下地 19型(アソカ共) 化粧石膏ボード t=9.5	塩ビ コ型	2250			
1	面談室前室	既設	理髪室	下地仕上	防水モルタル t=50 塩ビ系タイル	±0	ビニール巾木 H=60	RC壁下地 モルタル塗り クロス貼り	LGS下地 19型 プラスチック捨て貼り t=9.5 ロックアップ化粧吸音板 t=12	塩ビ コ型	2400			
		撤去	理髪室	下地仕上	既設のまま 全面撤去			RC壁下地一部撤去 下地調整(RB種)	全面撤去 全面撤去	全面撤去		鏡付洗面台・棚等撤去		
		改修	面談室	下地仕上	下地調整 長尺ビニール床シート貼り t=2.0	±0	ビニール巾木 H=60	RC壁下地 モルタル塗り LGS(65型)下地 GB-R t=12.5×2枚貼り 下地調整(RB種)の上、EP塗り	LGS下地 19型(アソカ共) プラスチック捨て貼り t=9.5 ロックアップ化粧吸音板 t=12	塩ビ コ型	2400	移動間仕切り		
1	作業所	既設(現況)	便所(2)	下地仕上	防水モルタル t=50 磁器モザイクタイル	-15	-	RC壁下地 モルタル塗り 陶器質タイル 100角	LGS下地 19型 軽量石綿板	塩ビ コ型	2250			
			休憩室	下地仕上	木造床組 畳敷き	+150	-	RC壁下地 モルタル塗り 杉板・ニヤ クロス	LGS下地 19型 杉板・ニヤ	塩ビ コ型	2250			
			事務組合	下地仕上	防水モルタル t=50 塩ビ系タイル	±0	ビニール巾木 H=60	RC壁下地 モルタル塗り 塗装仕上げ	LGS下地 19型 プラスチック捨て貼り t=9.5 ロックアップ化粧吸音板 t=12	塩ビ コ型	2400			
		撤去	便所(2)	下地仕上	土間コン・モルタル研り撤去 全面撤去			全面撤去	RC壁下地一部撤去 全面撤去	全面撤去 全面撤去	全面撤去		衛生器具等撤去	
			休憩室	下地仕上	既設のまま 全面撤去(木造床組共)			-	RC壁下地一部撤去 杉板・ニヤ撤去 全面撤去	全面撤去 全面撤去	全面撤去		ロッカー等撤去	
			事務組合	下地仕上	既設のまま 全面撤去			-	RC壁下地一部撤去 下地調整(RB種)	全面撤去 全面撤去	全面撤去		流し等撤去	
		改修	作業所	下地仕上	下地調整(便所土間コン打設、金押し押え) 長尺ビニール床シート貼り t=2.0	±0	ビニール巾木 H=60	RC壁下地、タイル撤去跡壁モルタル塗り LGS(65型)下地 GB-R t=12.5×2枚貼り 下地調整(RB種)の上、EP塗り	LGS下地 19型(アソカ共) 化粧石膏ボード t=9.5	塩ビ コ型	2400		流し台・ブラインド・ブラインドBOX設置	

明石市政策局 企画・調整室		明石市役所新庁舎建設工事	
K		解体工事 01:事務棟	
01-53		仕上表1	
南浦 琢磨		安井建築設計事務所	
<代表設計者> 一級建築士 国土交通大臣登録 第270990号			

内部仕上表												
階	室名			床	床レベル	巾木	壁	天井	廻り縁	天井高		備考
1	男子便所 女子便所	既設	事務組合	下地 仕上	防水モルタル t=50 塩ビ系タイル	±0	ビニール巾木 H=60	モルタルコシ押え 塗装仕上げ	LGS下地 19型 プラスチック捨て貼り シフトン貼り	塩ビ コ型	2250	
		撤去	事務組合	下地 仕上	土間コン・モルタルはつり撤去 全面撤去		全面撤去	RC壁下地一部撤去 下地調整(RB種)	全面撤去 全面撤去	全面撤去		
		改修	便所	下地 仕上	土間コン打設t=150・モルタル下地 磁器モザイクタイル貼り 25角	±0	-	CB積みの上、モルタル塗り 陶器タイル貼り 100角	LGS下地 19型(アカー共) 化粧石膏ボード t=9.5	塩ビ コ型	2450	トイレ・ス
1	事務室1	既設	喫茶室	下地 仕上	モルタル下地 t=50 リノリューム	±0	ビニール巾木 H=60	RC壁下地 モルタル塗り クロス貼り	LGS下地 19型 プラスチック捨て貼り ロックケル化粧吸音板	塩ビ コ型	2250	
		既設	喫茶厨房	下地 仕上	防水モルタル t=50 磁器タイル貼り	±0	-	RC壁下地 モルタル塗り 半磁器タイル貼り	LGS下地 19型(アカー共) フレキシブル石綿板	塩ビ コ型	2250	
		撤去	喫茶室	下地 仕上	既設のまま 全面撤去		全面撤去	- 全面撤去	全面撤去 全面撤去	全面撤去		机・椅子・他撤去
		撤去	喫茶厨房	下地 仕上	既設のまま 既設タイル撤去		-	RC壁下地一部撤去 全面撤去	全面撤去 全面撤去	全面撤去		厨房機器・他撤去
改修	事務室	下地 仕上	下地調整(厨房部コンクリート打設、金巧押え) 長尺ビニール床シート貼り t=2.0	±0	ビニール巾木 H=60	RC壁下地 タイル撤去跡モルタル塗り LGS(65型)下地 GB-R t=12.5×2枚貼り 下地調整(RB種)の上、EP塗り	LGS下地 19型(アカー共) プラスチック捨て貼り t=9.5 ロックケル化粧吸音板 t=12	塩ビ コ型	2300			
1	保育ルーム	既設	喫茶室	下地 仕上	モルタル下地 t=50 リノリューム	±0	ビニール巾木 H=60	RC壁下地 モルタル塗り クロス貼り	LGS下地 19型 プラスチック捨て貼り ロックケル化粧吸音板	塩ビ コ型	2250	
		撤去	喫茶室	下地 仕上	既設のまま 全面撤去		全面撤去	- 全面撤去	全面撤去 全面撤去	全面撤去		机・椅子・他撤去
		改修	保育ルーム	下地 仕上	ラワン合板 t=12 捨貼ベニヤ t=5.5 下地材 t=5 コルクタイル t=5.0	+100	-	RC壁下地 モルタル塗り LGS(65型)下地 GB-R t=12.5×2枚貼り 下地調整の上、ビニールクロス貼り(腰 H=900:コルクタイルt=5)	LGS下地 19型(アカー共) プラスチック捨て貼り t=9.5 ロックケル化粧吸音板 t=12	塩ビ コ型	2300	カーテン・カーテンレール・吊棚・流し台・ロールスクリーン
1	身障者便所	既設	身障者便所	下地 仕上	防水モルタル t=50 長尺ビニール床シート貼り	±0	ビニール巾木 H=60	RC壁下地 モルタル塗り 塗装仕上げ	LGS下地 19型 プラスチック捨て貼り t=9.5 ロックケル化粧吸音板 t=12	-	2400	
		撤去	身障者便所	下地 仕上	土間コン・モルタルはつり撤去 全面撤去		全面撤去	RC壁下地一部撤去 下地調整(RB種)	全面撤去 全面撤去	-		衛生器具・他撤去
		改修	身障者便所	下地 仕上	下地調整(土間コン打設金巧押え) 長尺ビニール床シート貼り t=2.0	±0	ビニール巾木 H=60	RC壁下地 GB(S)t=9.5貼り(GL工法) LGS(65型)下地(配管パッキ耐水合板貼) 化粧タイル貼 t=8.0 (3'×8')	LGS下地 19型(アカー共) 化粧石膏ボード t=9.5	塩ビ コ型	2250	トイレ・ス
1	階段下倉庫	既設	倉庫	下地 仕上	土間コンクリート なし	-20	-	モルタル塗り なし	モルタル塗り なし	-	1550	
		撤去	倉庫	下地 仕上	- -		-	-	-	-		
		改修	倉庫	下地 仕上	モルタル補修の上、 長尺ビニール床シート貼り t=2.0	±0	ビニール巾木 H=60	セメント系下地調整材塗り EP塗り	木胴縁 石膏ボード t=9貼り	-	1550	
1	東側出入口	既設	出入口	下地 仕上	モルタル下地 t=50 テラゾータイル	±0	-	RC壁下地 モルタル塗り 合成樹脂成形板・アルミスクリーン	LGS下地 19型 プラスチック捨て貼り t=9.5 ロックケル化粧吸音板 t=12	-	2700	
		撤去	出入口	下地 仕上	- -		-	- アルミスクリーン撤去	全面撤去 全面撤去	-		
		改修	風除室	下地 仕上	既設のまま テラゾータイル加工の上、設置	±0	-	RC壁下地 モルタル塗り LGS(65型)下地 GB-R t=12.5貼り 不燃化粧壁材(t=3)貼り	LGS下地 19型(アカー共) プラスチック捨て貼り t=9.5 ロックケル化粧吸音板 t=12	塩ビ コ型	2700	

明石市政策局 企画・調整室		明石市役所新庁舎建設工事	
K		解体工事 01:事務棟	
01-54		仕上表2	
南浦 琢磨		安井建築設計事務所	
<代表設計者> 一級建築士 国土交通大臣登録 第270990号			

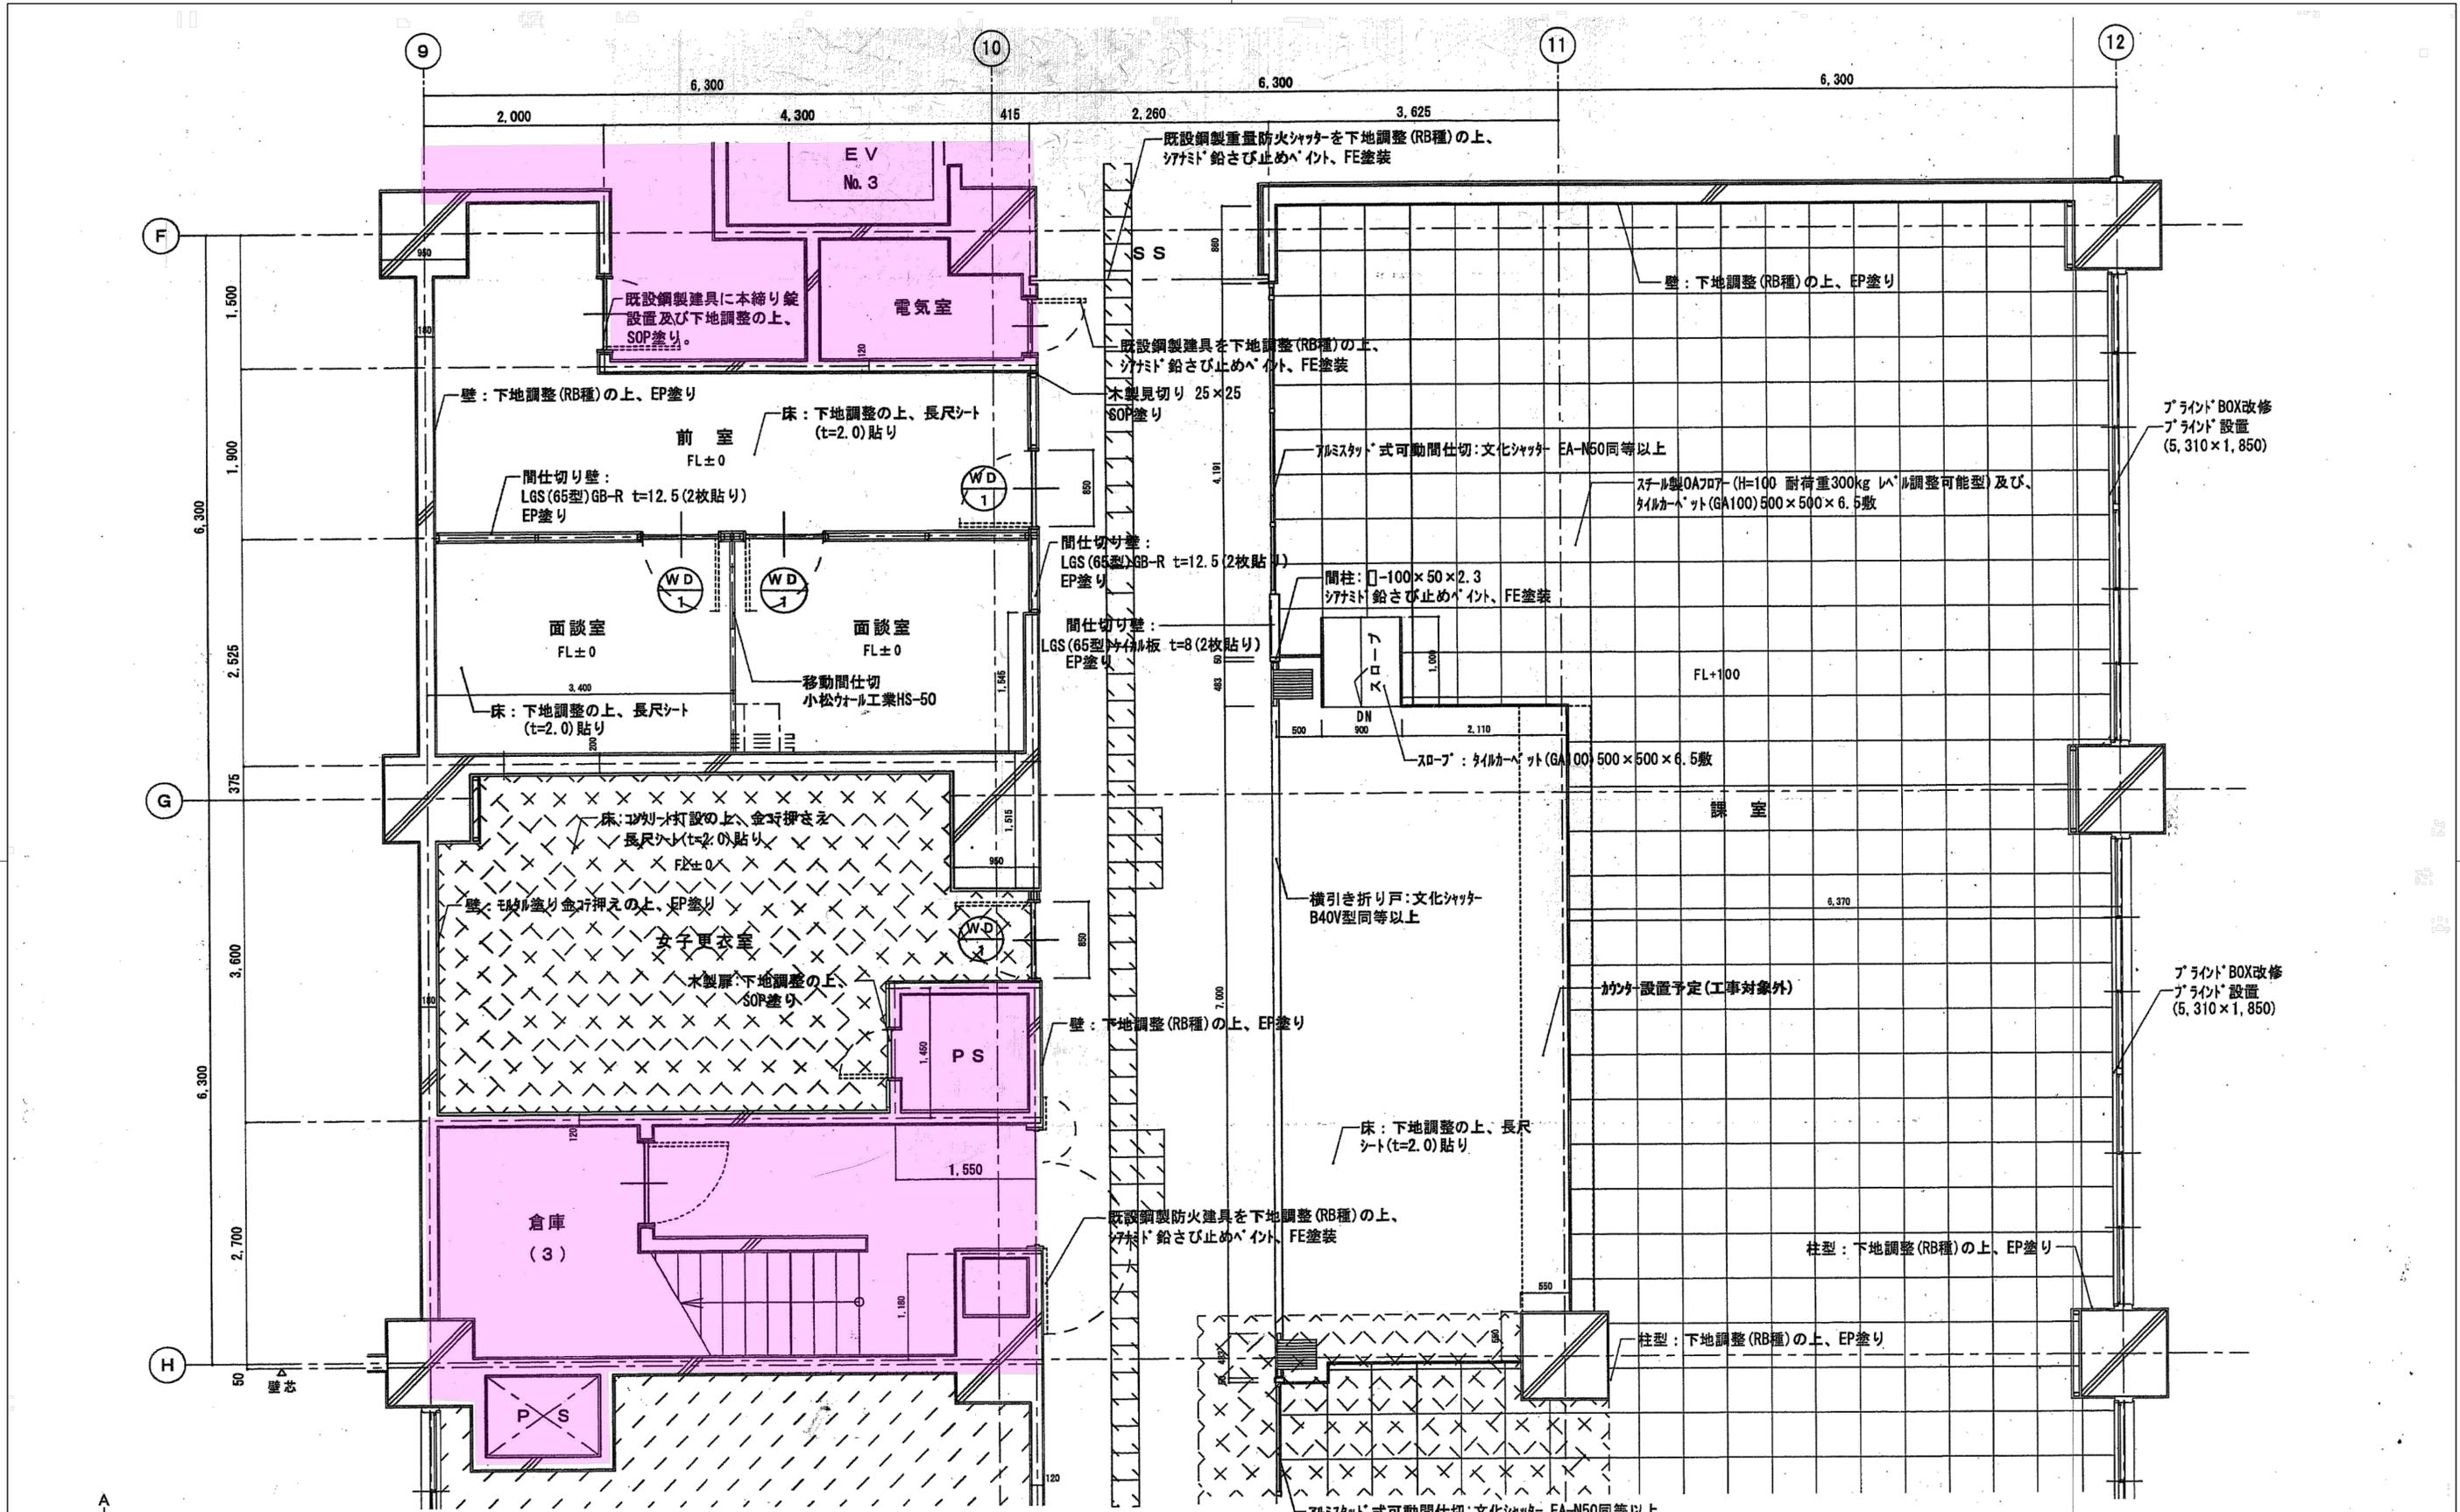


改修後1階平面図 1:50

特記事項	<ul style="list-style-type: none"> ・ コンクリート打設の上、モルタル補修範囲を示す。 ・ 点字プレート(300×300×7)設置範囲を示す。 ・ コンクリート打設の上、金網押さえ範囲を示す。
19HA0050	

※特記なき限り全て解体

明石市政策局 企画・調整室		明石市役所新庁舎建設工事	
		K	解体工事 01:事務棟
		01-55	1階平面詳細図1
		安井建築設計事務所	
			最終契約版

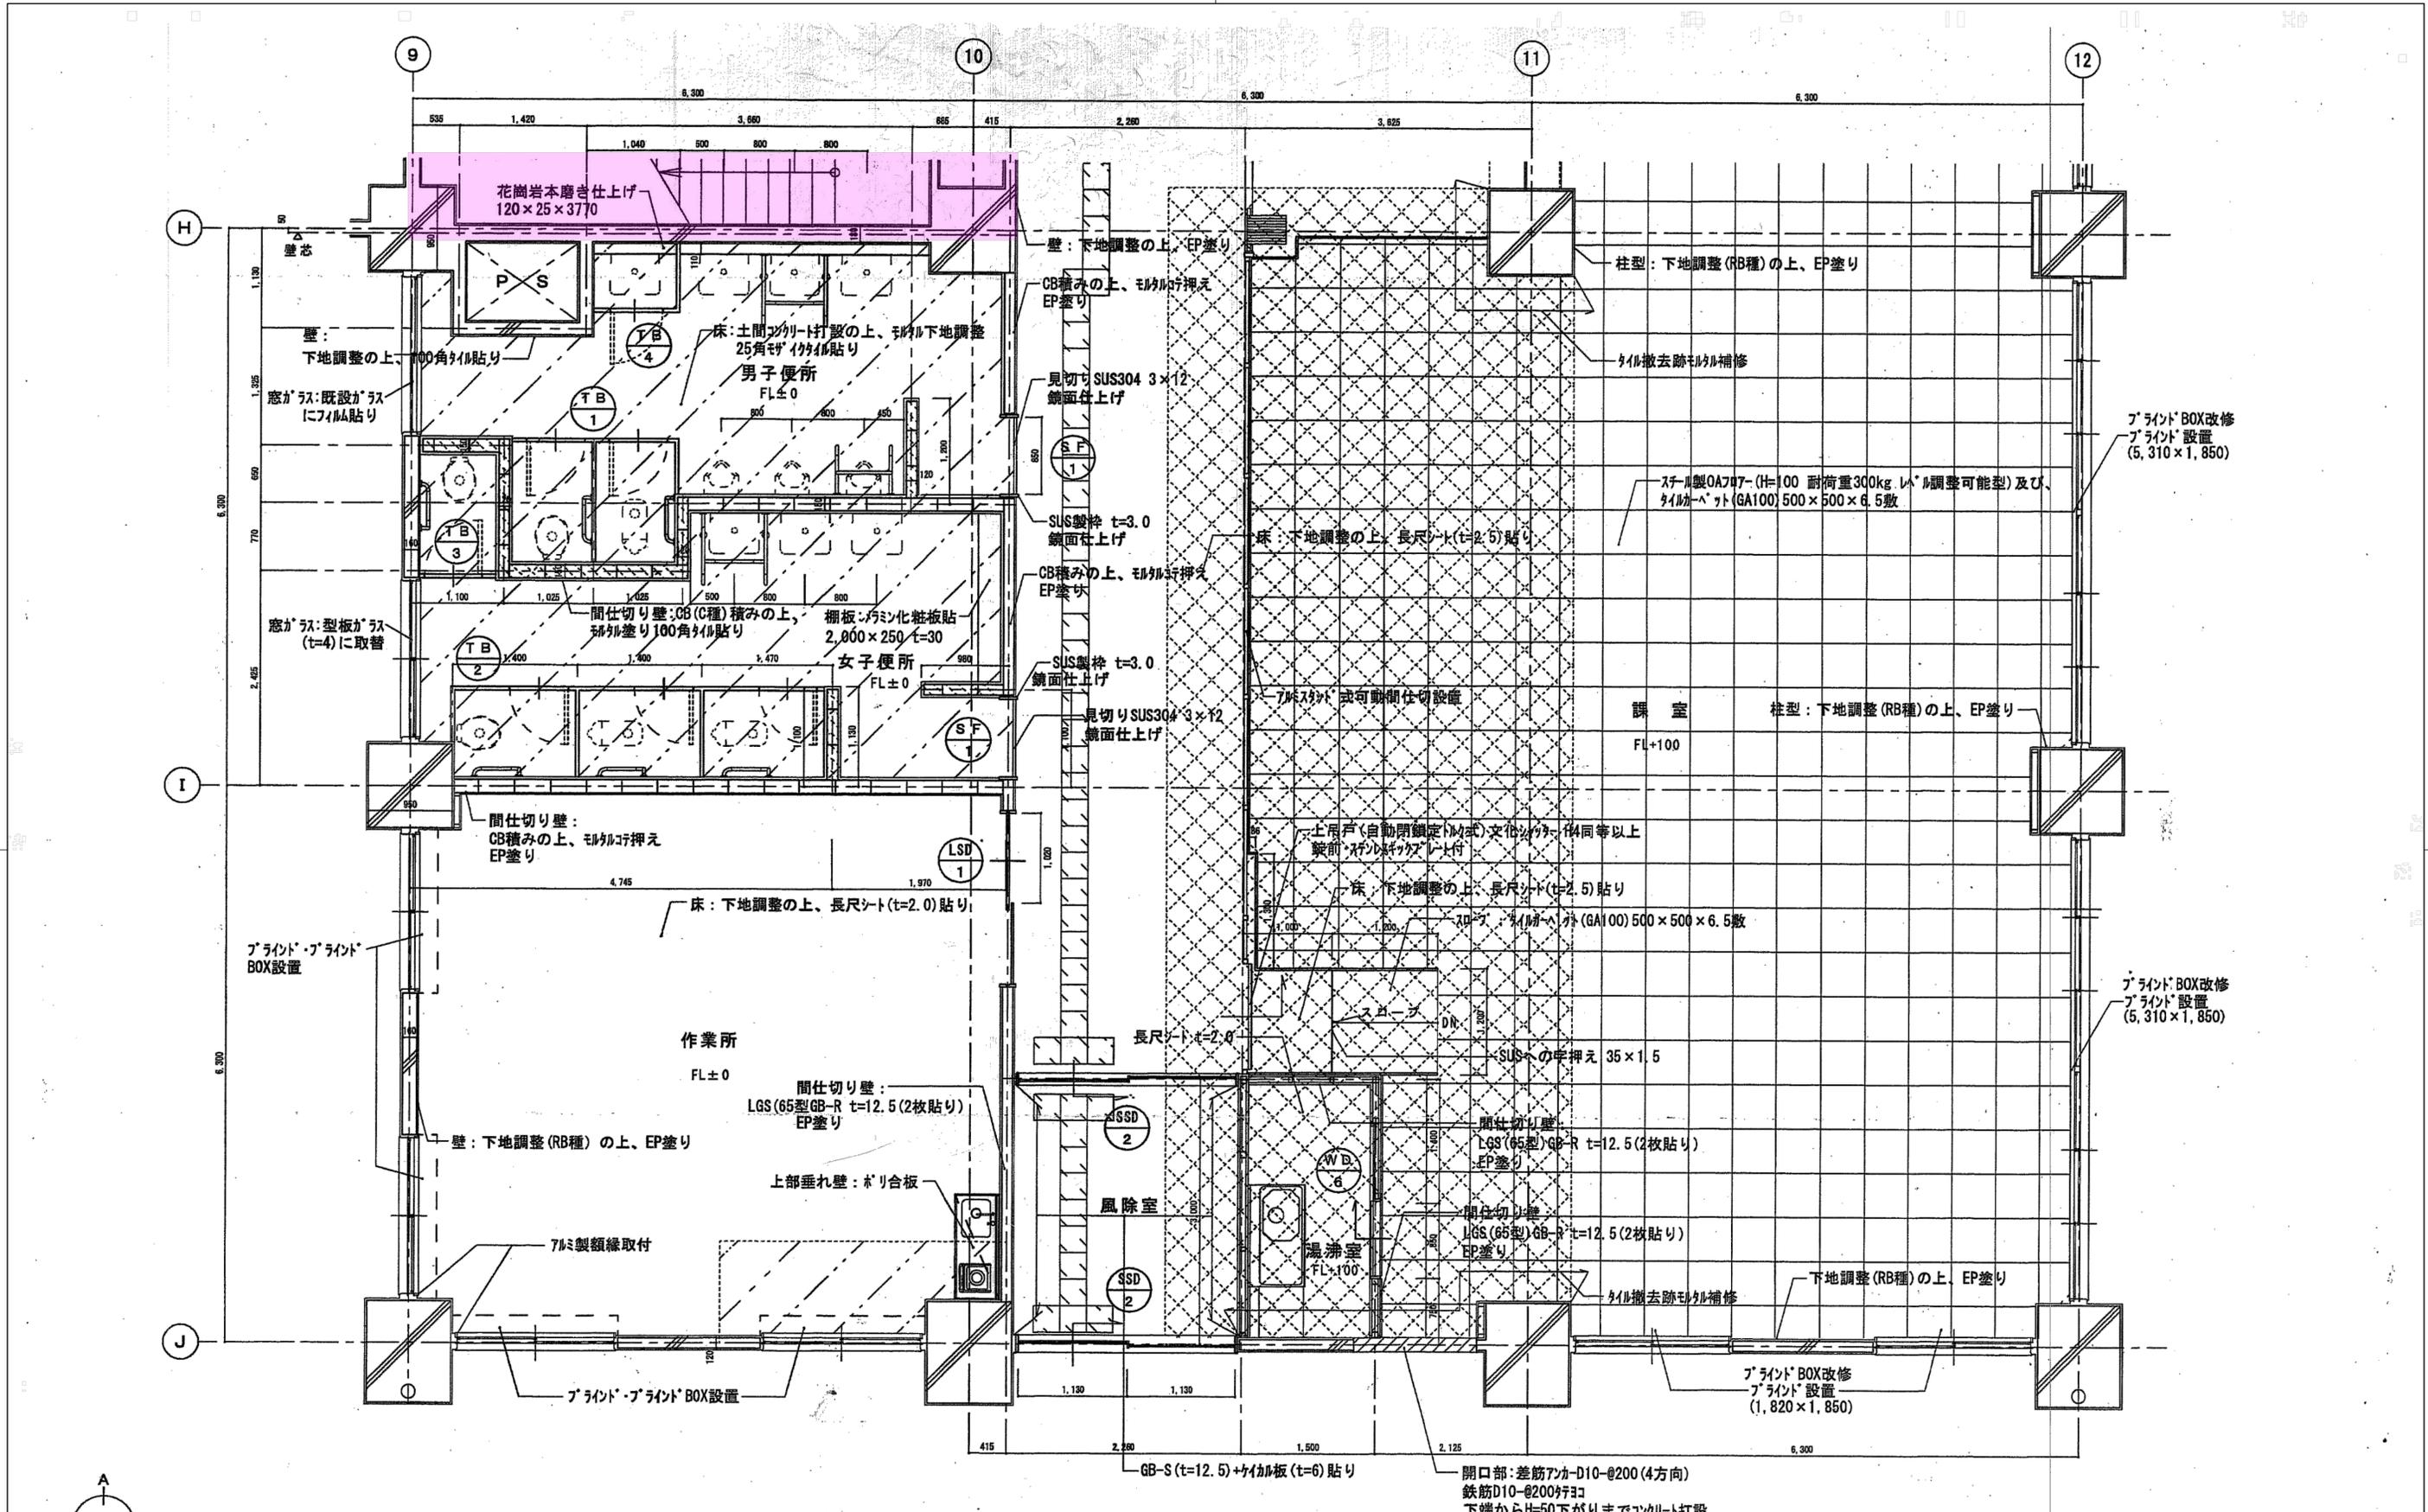

改修後1階平面図 1:50



- コンクリート打設の上、金コシ押さえを示す。
- CB間仕切り壁H=3,500以上となる部分はコンクリート基礎(H=300)を打設すること。
- 土間コンクリート(t=150)打設の上、モルタル下地調整範囲を示す。
- 点字プレート(300×300×7)設置範囲を示す。
- CB積みの配筋は、主筋D10@400-配力筋D10@800とする。
- モルタル補修の上、モルタルパリング塗り範囲を示す。

特記事項	
19HA0050	


※特記なき限り全て解体

開口部:差筋アンカ-D10-@200(4方向)
鉄筋D10-@200#300
下端からH=50下がりまでコンクリート打設
上端H=50無収縮モルタル詰
タイル貼り(タイル貼替え範囲は⑩~⑪通りの外壁面とする。)

明石市政策局 企画・調整室		明石市役所新庁舎建設工事	
K		解体工事 01:事務棟	
01-56		1階平面詳細図2	
南浦 琢磨		安井建築設計事務所	
<代表設計者> 一級建築士 国土交通大臣登録 第270990号		最終版	2024.03.25
		見積版	2024.03.25
		最終契約版	

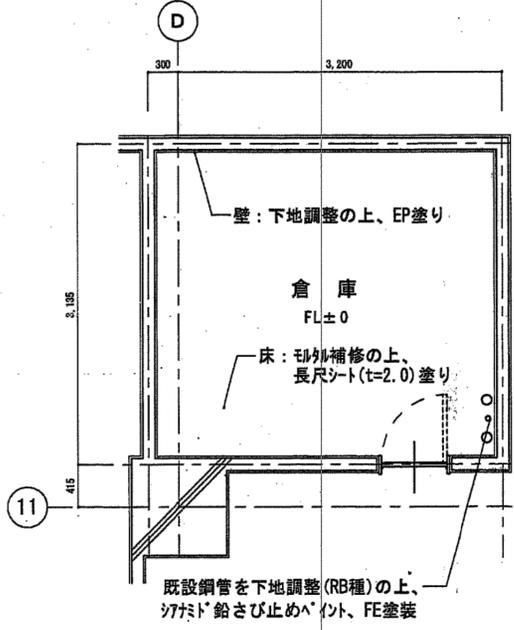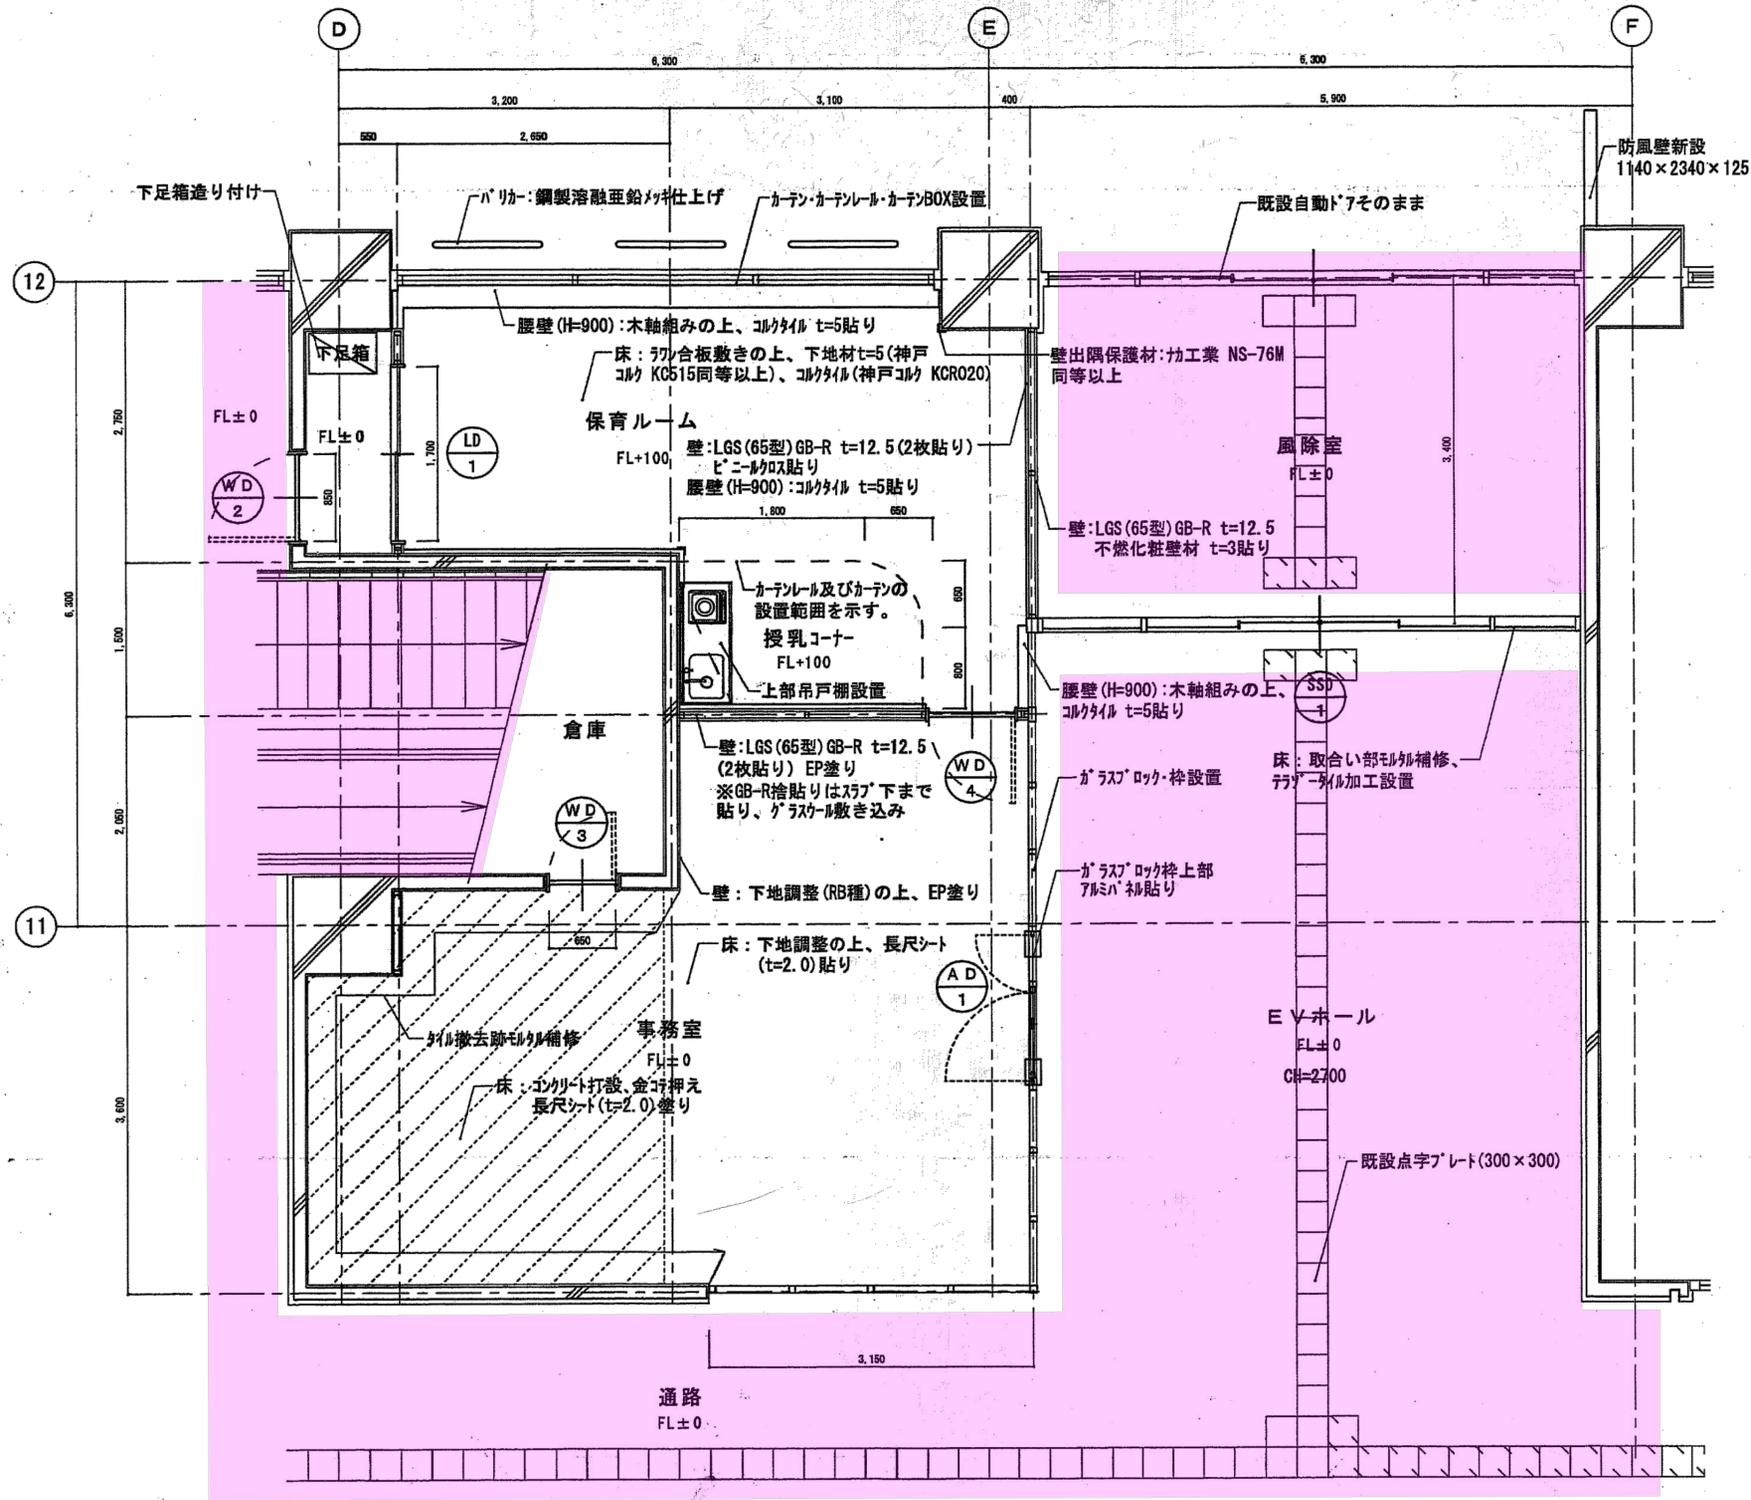

改修後1階平面図 1:50

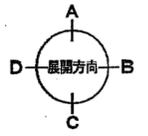


特記事項	珞外補修の上、珞外ベリタ材塗り範囲を示す。
19HA0050	点字プレート(300×300×7)設置範囲を示す。


※特記なき限り全て解体

明石市政策局 企画・調整室 <代表設計者> 一級建築士 国土交通大臣登録 第270990号 南浦 琢磨	明石市役所新庁舎建設工事		
	K	解体工事 01:事務棟	最終版 2024.03.25
	01-57	1階平面詳細図3	見積版 2024.03.25
安井建築設計事務所		最終契約版	

2007年改修図

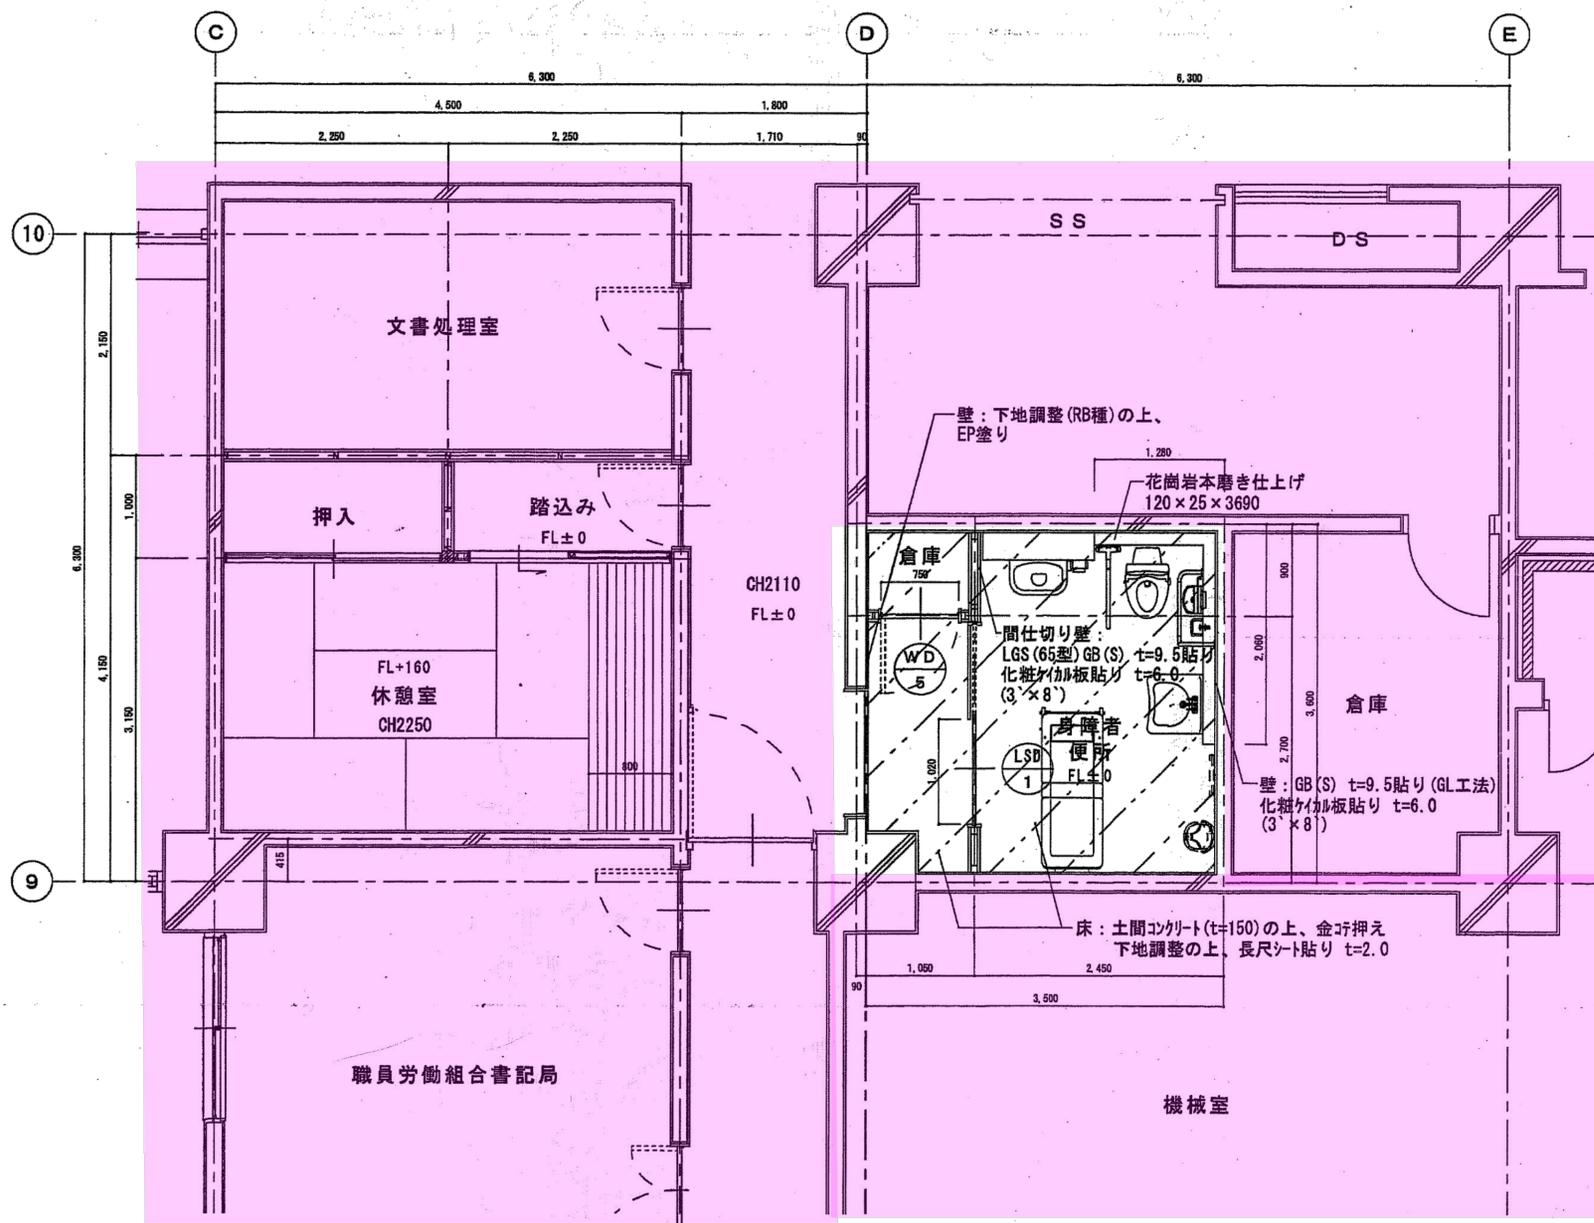

改修後1階平面図 1:50

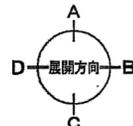


特記事項	土間コンクリート (t=150) 打設の上、EP塗り範囲を示す。
19HA0050	


※特記なき限り全て解体

明石市政策局 企画・調整室 <代表設計者> 一級建築士 国土交通大臣登録 第270990号 南浦 琢磨	明石市役所新庁舎建設工事		
	K	解体工事 01:事務棟	最終版 2024.03.25
	01-58	1階平面詳細図4	見積版 2024.03.25
	安井建築設計事務所		最終契約版


2007年改修図

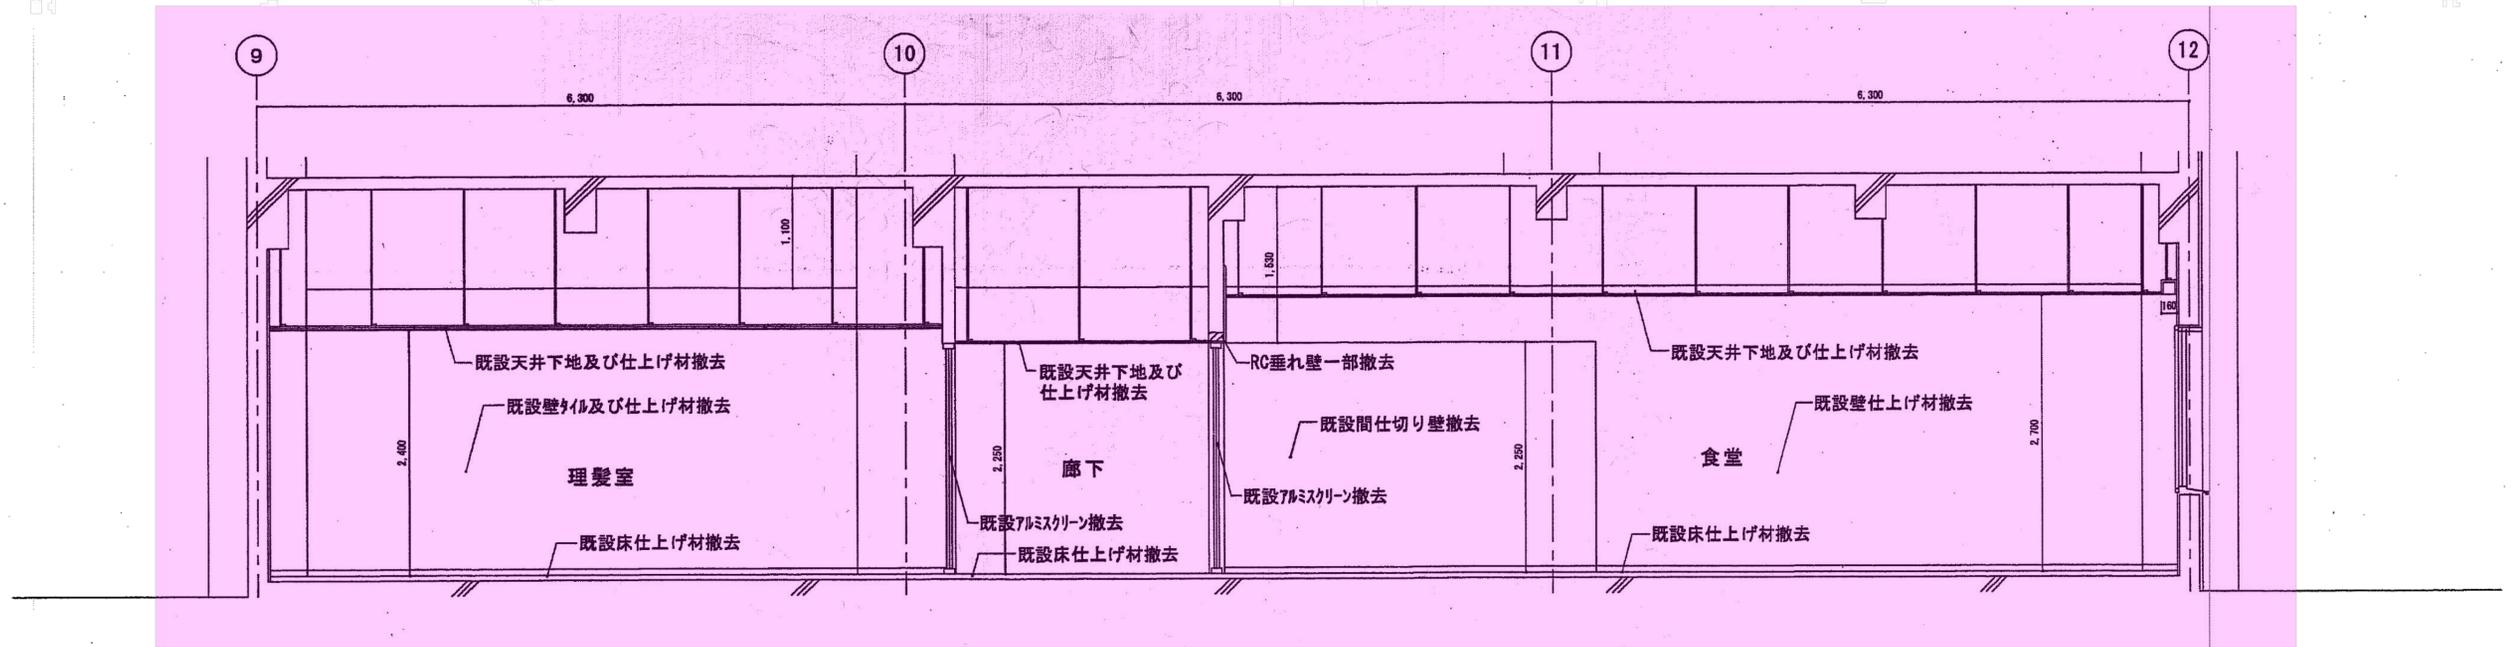

改修前断面図 1 : 5 0

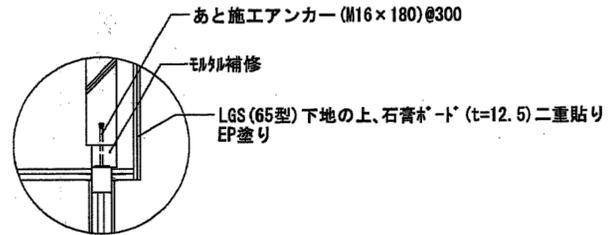

A部詳細図

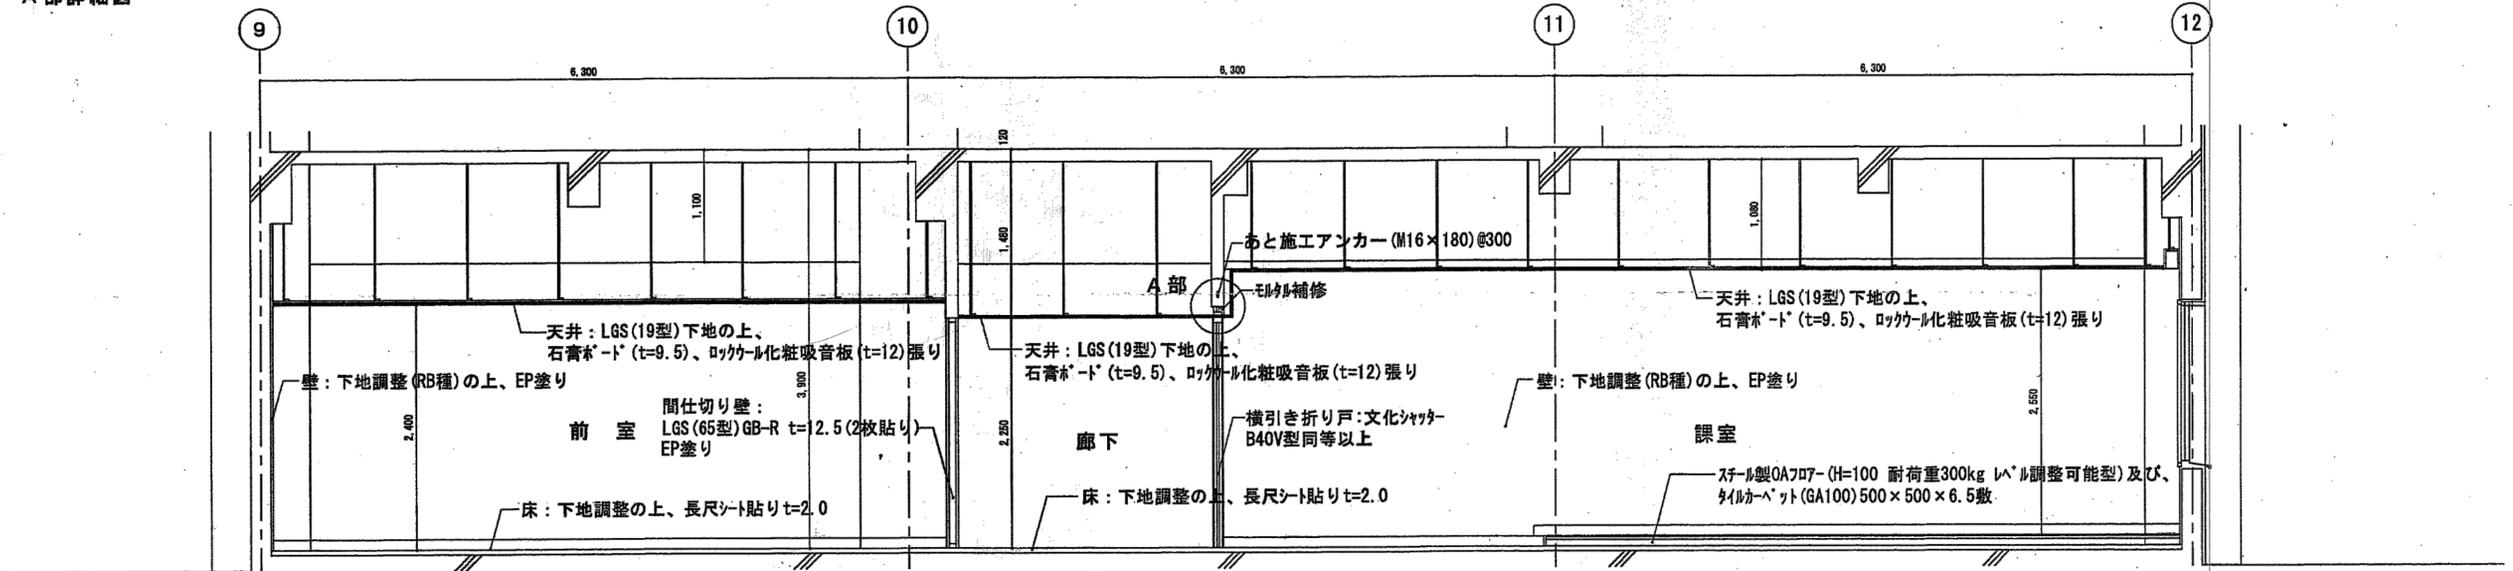


改修後断面図 1 : 5 0


※特記なき限り全て解体

明石市政策局 企画・調整室 <代表設計者> 一級建築士 国土交通大臣登録 第270990号 南浦 琢磨	明石市役所新庁舎建設工事		
	K	解体工事 01:事務棟	最終版 2024.03.25
	01-59	断面詳細図1	最終版 2024.03.25
	安井建築設計事務所		最終契約版

2007年改修図

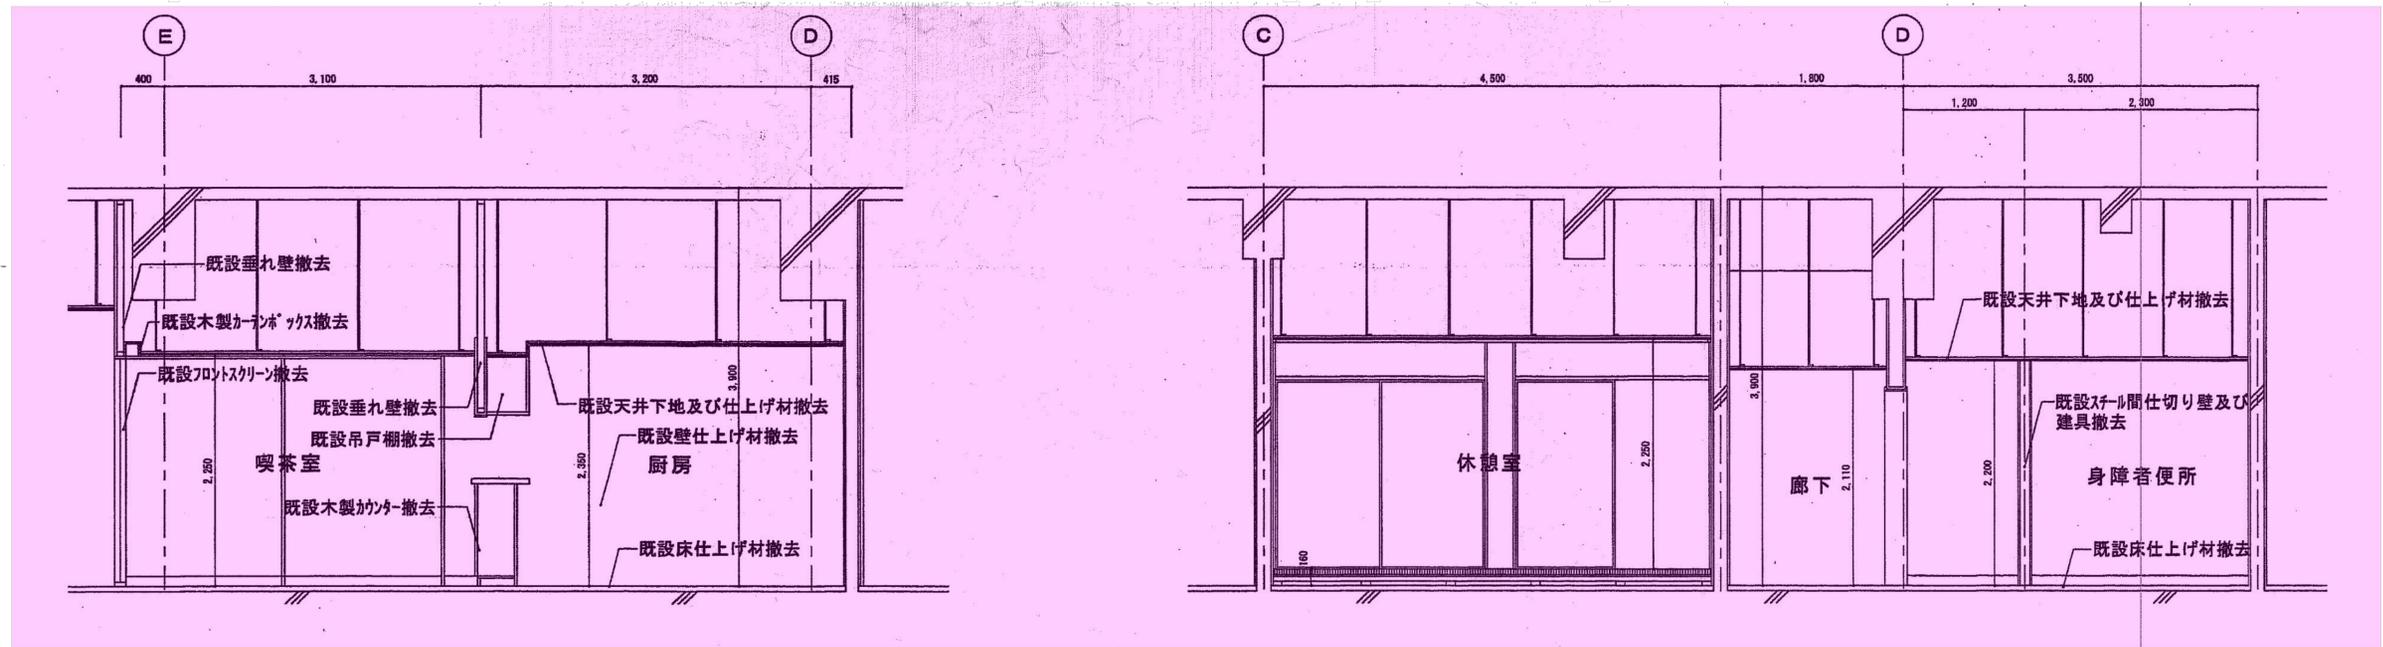

改修前断面図 1 : 50

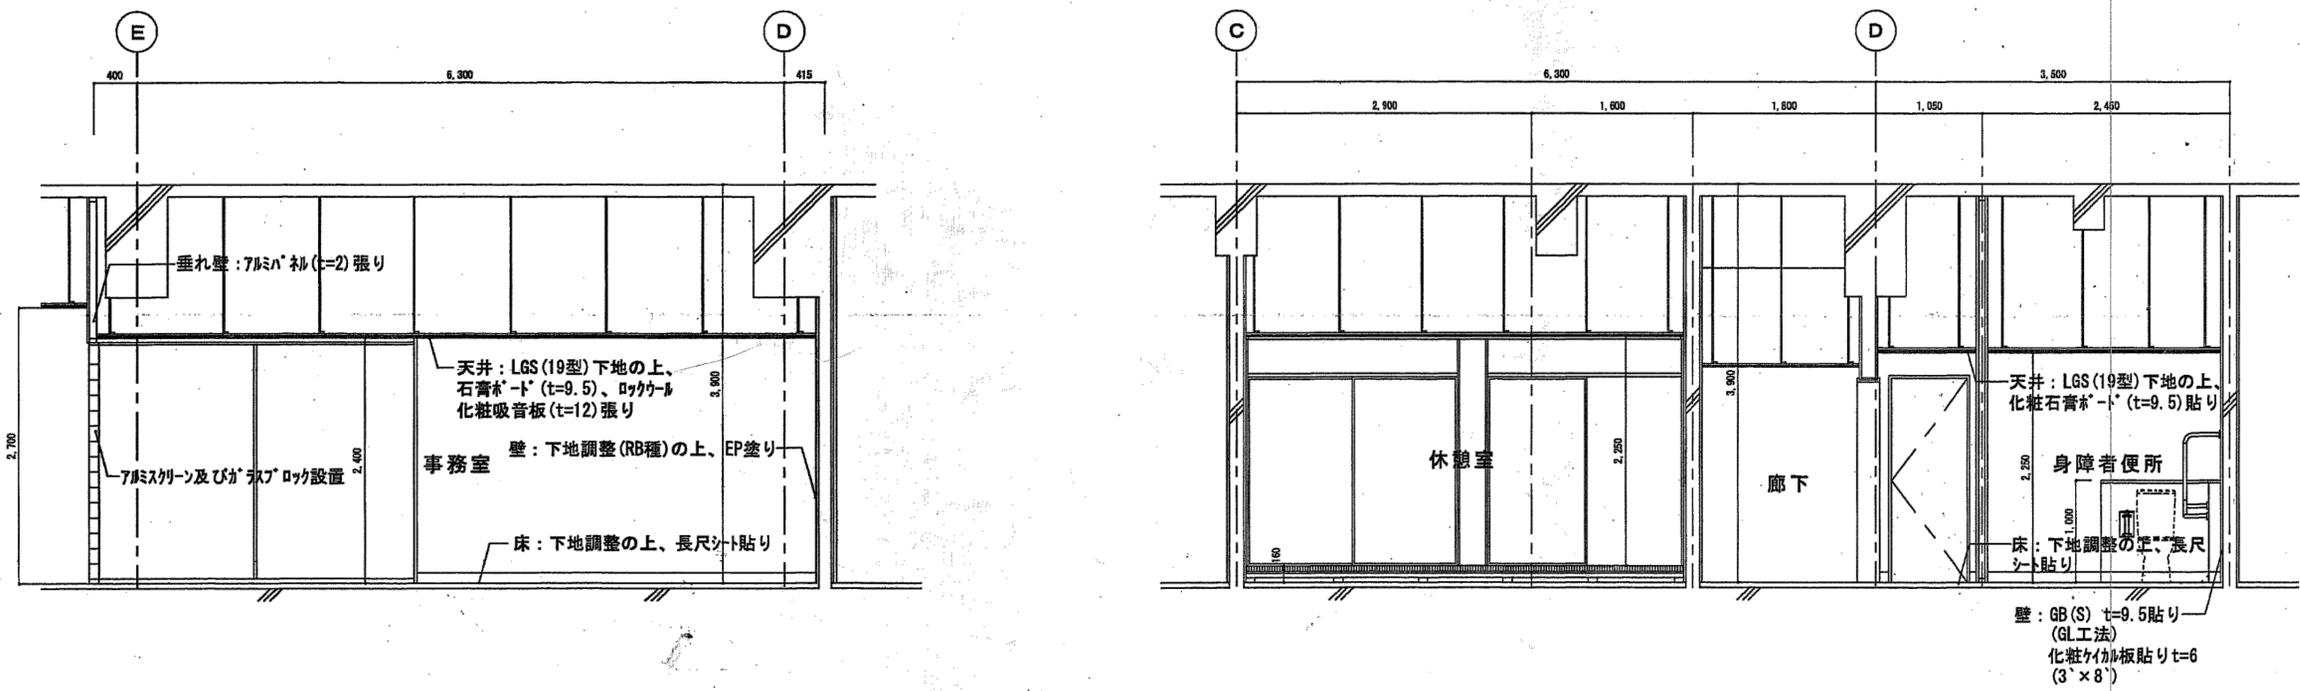

改修後断面図 1 : 50

※特記なき限り全て解体

明石市政策局 企画・調整室 <代表設計者> 一級建築士 国土交通大臣登録 第270990号 南浦 琢磨	明石市役所新庁舎建設工事		
	K	解体工事 01:事務棟	最終版 2024.03.25
	01-60	断面詳細図2	見積版 2024.03.25
安井建築設計事務所		最終契約版	

2007年改修図