

本庁舎事務棟

機器番号	名称	仕様	組数	備考
AHU-1-3	空気調和機	ユニット形 風量:15.120m3/h	1	
AHU-1-4	空気調和機	ユニット形 風量:10.950m3/h	1	
AHU-1-5	空気調和機	ユニット形 風量:12.390m3/h	1	
AHU-1-6	空気調和機	ユニット形 風量:13.830m3/h	1	
AHU-1-7	空気調和機	ユニット形 風量:14.400m3/h	1	
AHU-1-8	空気調和機	ユニット形 風量:11.880m3/h	1	
ACP-1-21	パッケージ型空気調和機	室外機:床置 室内機:天井セ 冷房能力:14.0kw	1	R410A
ACP-1-22	パッケージ型空気調和機	室外機:床置 室内機:天井セ 冷房能力:12.5kw	1	R410A
ACP-1-31	パッケージ型空気調和機	室外機:床置 室内機:天吊 冷房能力:9.3kw	1	
ACP-1-81	パッケージ型空気調和機	室外機:床置 室内機:天吊 冷房能力:8.0kw	1	
ACP-1-82	パッケージ型空気調和機	室外機:床置 室内機:天吊 冷房能力:26.5kw	2	
ACR-1-11	ルームエアコン	室外機:床置 室内機:壁掛 冷房能力:2.2kw	1	R32
ACR-1-12	ルームエアコン	室外機:床置 室内機:壁掛 冷房能力:2.2kw	1	R32
ACR-1-13	ルームエアコン	室外機:床置 室内機:壁掛 冷房能力:2.2kw x2	1	R32
ACR-1-14	ルームエアコン	室外機:床置 室内機:壁掛 冷房能力:2.2kw	1	R32
ACU-1-21	コンデンシングユニット	室外機:床置 室内機:チルドケース 定格出力:3.7kw	1	R404A
ACU-1-22	コンデンシングユニット	室外機:床置 室内機:チルドケース 定格出力:3.7kw	1	R404A
FCU-1-1	ファンコイルユニット	カセット形 風量:320m3/h	1	
FCU-1-2	ファンコイルユニット	カセット形 風量:960m3/h	6	
FCU-1-3	ファンコイルユニット	カセット形 風量:510m3/h	1	
FCU-1-4	ファンコイルユニット	床置形 風量:630m3/h	26	
FCU-1-5	ファンコイルユニット	床置形 風量:920m3/h	70	
FCU-1-6	ファンコイルユニット	床置形 風量:1.250m3/h	3	
EF-1-1	片吸込シロッコファン	床置形 No.2・1/2	1	
EF-1-2	片吸込シロッコファン	床置形 No.1・3/4	1	
EF-1-3	片吸込シロッコファン	床置形 No.3・1/2	1	
EF-1-4	片吸込シロッコファン	床置形 No.3・1/2	1	
EF-1-5	片吸込シロッコファン	床置形 No.3・1/2	1	
EF-1-6	片吸込シロッコファン	床置形 No.3・1/2	1	
EF-1-7	片吸込シロッコファン	床置形 No.3・1/2	1	
EF-1-8	片吸込シロッコファン	床置形 No.3・1/2	1	
GH-1-1	ガス給湯器	壁掛型、5号	1	
HT-1-1	高架水槽	SUS一体型タンク 2.0x3.5x2.0h タンク容量:14.0m3	1	
TF-1-1	消火用充水槽	SUS一体型タンク 0.8x0.8x1.0H タンク容量:200L	1	

本庁舎窓口棟

機器番号	名称	仕様	組数	備考
HP-2-1	ヒートポンプユニット	圧縮機:290kw	1	
RH-2-1	吸収冷凍水機	冷凍能力:633kw	1	臭化リチウム:1.700kg (参考値)
RH-2-2	吸収冷凍水機	冷凍能力:633kw	1	臭化リチウム:1.700kg (参考値)
CT-2-1	冷却塔	開放型・低騒音形 冷却能力:1.151kW x2	1	FRP製
BH-2-1	貫流ボイラー	換算蒸発量:0.5t/h	1	
HEX-2-1	熱交換器	1.000kw/h	1	
PCD-2-1	冷却水ポンプ	渦巻型 電動機出力:15.0kw	1	
PCD-2-2	冷却水ポンプ	渦巻型 電動機出力:15.0kw	1	
PCH-2-1	冷水水1次ポンプ	渦巻型 電動機出力:7.5kw	1	
PCH-2-2	冷水水1次ポンプ	渦巻型 電動機出力:7.5kw	1	
PCH-2-3	冷水水1次ポンプ	渦巻型 電動機出力:11.0kw	1	
PCH-2-A1	冷水水二次ポンプ	渦巻型 電動機出力:22.0kw	1	
PCH-2-A2	冷水水二次ポンプ	渦巻型 電動機出力:3.7kw	1	
PCH-2-A3	冷水水二次ポンプ	渦巻型 電動機出力:30.0kw	1	
PCH-2-B1	冷水水二次ポンプ	渦巻型 電動機出力:5.5kw	1	
PCH-2-B2	冷水水二次ポンプ	渦巻型 電動機出力:5.5kw	1	
PCH-2-B3	冷水水二次ポンプ	渦巻型 電動機出力:7.5kw	1	
PCH-2-B4	冷水水二次ポンプ	渦巻型 電動機出力:7.5kw	1	
PCH-2-C1	冷水水二次ポンプ	渦巻型 電動機出力:2.2kw	1	
PCH-2-D1	冷水水二次ポンプ	渦巻型 電動機出力:22.0kw	1	
PCH-2-D2	冷水水二次ポンプ	渦巻型 電動機出力:7.5kw	1	
PCH-2-D3	冷水水二次ポンプ	渦巻型 電動機出力:2.2kw	1	
PCH-2-E1	冷水水二次ポンプ	渦巻型 電動機出力:30.0kw	1	
PCH-2-E2	冷水水二次ポンプ	渦巻型 電動機出力:18.5kw	1	
PCH-2-F1	冷水水二次ポンプ	渦巻型 電動機出力:11.0kw	1	
PCH-2-F2	冷水水二次ポンプ	渦巻型 電動機出力:11.0kw	1	
PCH-2-G1	冷水水二次ポンプ	渦巻型 電動機出力:2.2kw	1	
PC-2-1	冷水水二次ポンプ	渦巻型 電動機出力:5.5kw	1	
PC-2-2	冷水水二次ポンプ	渦巻型 電動機出力:3.7kw	1	
AHU-2-1	空気調和機	ユニット形 風量:42.660m3/h	1	
AHU-2-2	空気調和機	ユニット形 風量:47.100m3/h	1	
EF-2-1	排気ファン	床置形 No.9	1	
EF-2-2	排気ファン	床置形 No.4・1/2	1	
SF-2-1	排気ファン	床置形 No.4・1/2	1	
ACP-2-11	パッケージ型空気調和機	室外機:床置 室内機:天吊 冷房能力:8.0kw x2	1	R407C
ACP-2-12	パッケージ型空気調和機	室外機:床置 室内機:** 冷房能力:7.1kw	1	R32
ACP-2-13	パッケージ型空気調和機	室外機:床置 室内機:** 冷房能力:4.0kw	1	R32
ACP-2-14	パッケージ型空気調和機	室外機:床置 室内機:** 冷房能力:5.6kw	1	R32

本庁舎窓口棟

機器番号	名称	仕様	組数	備考
ACP-2-15	パッケージ型空気調和機	室外機:床置 室内機:** 冷房能力:5.6kw	1	R32
ACP-2-16	パッケージ型空気調和機	室外機:床置 室内機:** 冷房能力:5.6kw	1	
ACP-2-21	パッケージ型空気調和機	室外機:床置 室内機:床置 冷房能力:14.0kw	1	R32
ACR-2-11	ルームエアコン	室外機:天吊 室内機:壁掛 冷房能力:2.2kw	1	
PFU-2-1	消火ポンプユニット	ユニット形 電動機出力:11.0kw	1	
PD-2-1	汚水ポンプ	渦巻型 電動機出力:3.7kw	2	
PW-2-1	排水ポンプ	渦巻型 電動機出力:30.0kw	2	
GH-2-1	ガス給湯器	壁掛型・24号	1	

本庁舎議会議棟

機器番号	名称	仕様	組数	備考
AHU-3-1	空気調和機	ユニット形 風量:17.280m3/h	1	
AHU-3-2	空気調和機	ユニット形 風量:3.320m3/h	1	
AHU-3-3	空気調和機	ユニット形 風量:15.690m3/h	1	
AHU-3-4	空気調和機	ユニット形 風量:17.640m3/h	1	
AHU-3-5	空気調和機	ユニット形 風量:18.940m3/h	1	
AHU-3-6	空気調和機	ユニット形 風量:4.080m3/h	1	
FC-3-1	ファンコイルユニット	床置形 風量:1.250m3/h	6	
FC-3-2	ファンコイルユニット	床置形 風量:920m3/h	8	
FC-3-3	ファンコイルユニット	ローボイ形 風量:660m3/h	14	
FC-3-4	ファンコイルユニット	ローボイ形 風量:970m3/h	4	
ACP-3-11	パッケージ型空気調和機	室外機:床置 室内機:床置き 冷房能力:40.0kw	1	
EF-3-1	片吸込シロッコファン	床置形 No.3・1/2	1	
EF-3-2	片吸込シロッコファン	床置形 No.3・1/2	1	
EF-3-3	片吸込シロッコファン	床置形 No.3・1/2	1	
EF-3-4	片吸込シロッコファン	床置形 No.4	1	
EF-3-5	片吸込シロッコファン	床置形 No.4	1	
EF-3-6	片吸込シロッコファン	床置形 No.1・3/4	1	

窓口南会議室棟

機器番号	名称	仕様	組数	備考
FCU-4-1	ファンコイルユニット	床置形 風量:1.640m3/h	3	
ACP-4-11	パッケージエアコン	室外機:床置(ペア) 室内機:天井セ 冷房能力:10.0kw	1	R410A
ACP-4-21	パッケージエアコン	室外機:床置(ペア) 室内機:天井セ 冷房能力:10.0kw	1	R410A
ACR-4-11	ルームエアコン	室外機:天吊 室内機:壁掛 冷房能力:2.2kw	1	
ACR-4-21	ルームエアコン	室外機:床置 室内機:壁掛 冷房能力:5.0kw	1	R32

公用車管理事務所

機器番号	名称	仕様	組数	備考
ACP-5-11	パッケージ型空気調和機	室外機:床置 室内機:天吊 冷房能力:10.0kw	1	R410A
ACR-5-11	ルームエアコン	室外機:床置 室内機:壁掛 冷房能力:3.6kw	1	R410A

西庁舎事務棟

機器番号	名称	仕様	組数	備考
RH-6-1	吸収冷凍水機	冷凍能力:281kw	1	臭化リチウム:600kg (参考値)
CT-6-1	冷却塔	開放式 冷却能力:455kw	1	FRP製
PCH-6-1	冷水水ポンプ	渦巻型 電動機出力:5.5kw	1	
PCD-6-1	冷却水ポンプ	渦巻型 電動機出力:5.5kw	1	
AHU-6-1	空気調和機	ユニット形 風量:16.980m3/h	1	
AHU-6-2	空気調和機	ユニット形 風量:14.180m3/h	1	
FCU-6-1	ファンコイルユニット	床置形 風量:295m3/h	4	
FCU-6-2	ファンコイルユニット	床置形 風量:630m3/h	1	
FCU-6-3	ファンコイルユニット	床置形 風量:920m3/h	4	
FCU-6-4	ファンコイルユニット	床置形 風量:1.250m3/h	2	
ACP-6-11	パッケージ型空気調和機	室外機:床置 室内機:** 冷房能力:7.1kw	1	R410A
ACR-6-12	ルームエアコン	室外機:床置 室内機:** 冷房能力:4.5kw	1	R410A
TW-6-1	受水槽	FRP製 有効水量:10m3 3.0x2.0x2.0h	1	
PU-6-1	給水ポンプユニット	電動機出力:1.10kwx2	1	

分庁舎事務棟

機器番号	名称	仕様	組数	備考
AHU-7-1	空気調和機	ユニット形 風量:13.800m3/h	1	
AHU-7-2	空気調和機	ユニット形 風量:17.400m3/h	1	
FCU-7-1	ファンコイルユニット	床置形 風量:1.250m3/h	37	
FCU-7-2	ファンコイルユニット	床置形 風量:440m3/h	2	
ACR-7-11	パッケージ型空気調和機	室外機:床置 室内機:厨房用エアコンx2 冷房能力:2.2kw	1	R410A
PU-7-1	増圧給水ポンプユニット	電動機出力:1.5kw	1	
PFU-7-1	消火ポンプユニット	電動機出力:7.5kw	1	
TF-7-1	消火用充水槽	SUS一体型 容量:500L	1	

撤去冷媒量 (参考値)

建屋名称	冷媒量
本庁舎事務棟	60kg
本庁舎窓口棟	242kg
窓口南会議室棟	15kg
公用車管理事務所	10kg
本庁舎議会議棟	30kg
庁舎南会議室棟	50kg
西庁舎事務棟	10kg
分庁舎事務棟	10kg
中崎分署本館	62kg
国保レセプト	20kg

中崎分署本館

機器番号	名称	仕様	組数	備考
ACPE-8-31	パッケージエアコン	室外機:床置 冷房能力:33.5kw	1	
ACPE-8-31A		室内機:天井セ 冷房能力:11.2kw	3	
ACP-8-11	パッケージエアコン	室外機:床置 室内機:壁掛 冷房能力:2.2kw	13	
ACP-8-12	パッケージエアコン	室外機:床置 室内機:壁掛 冷房能力:2.2kw	1	
ACP-8-13	パッケージエアコン	室外機:床置 室内機:壁掛 冷房能力:2.2kw	10	
ACP-8-21	パッケージエアコン	室外機:床置 室内機:床置 冷房能力:2.2kw	1	
ACP-8-22	パッケージエアコン	室外機:床置 室内機:床置 冷房能力:5.2kw	1	
ACP-8-23	パッケージエアコン	室外機:床置 室内機:天井埋込ダクト形 冷房能力:12.3kw	1	
ACP-8-24	パッケージエアコン	室外機:床置 室内機:床置 冷房能力:5.2kw	1	
ACP-8-31	パッケージエアコン	室外機:床置 室内機:天井セ 冷房能力:10.0kw	1	
ACP-8-32	パッケージエアコン	室外機:床置 室内機:天井セ 冷房能力:10.0kw	1	
ACR-8-31	ルームエアコン	室外機:床置 室内機:壁掛 冷房能力:2.8kw	1	
PU-8-1	増圧給水ポンプユニット	電動機出力:2.2kw	1	


庁舎南会議室棟

機器番号	名称	仕様	組数	備考
ACP-9-11	パッケージエアコン	室外機:床置(ペア) 室内機:天井セ 冷房能力:14.0kw	1	
ACP-9-12	パッケージエアコン	室外機:床置(ツイン) 室内機:天井セx2 冷房能力:8.0kw	5	
ACP-9-21	パッケージエアコン	室外機:床置(ツイン) 室内機:天井セx2 冷房能力:5.6kw	1	
ACP-9-22	パッケージエアコン	室外機:床置(ペア) 室内機:天井セ 冷房能力:14.0kw	1	
ACP-9-23	パッケージエアコン	室外機:床置(ツイン) 室内機:天井セx2 冷房能力:14.0kw	3	
ACP-9-24	パッケージエアコン	室外機:床置(ツイン) 室内機:厨房用エアコンx2 冷房能力:8.0kw	2	
ACR-9-11	ルームエアコン	室外機:床置 室内機:壁掛 冷房能力:2.2kw	3	
ACR-9-21	ルームエアコン	室外機:床置 室内機:壁掛 冷房能力:2.2kw	1	
GH-9-1	ガス給湯器	壁掛型・24号	1	


国保レセプト

機器番号	名称	仕様	組数	備考
ACP-10-11	パッケージエアコン	室外機:床置(ペア) 室内機:天井セ 冷房能力:5.6kw	1	R410A
ACP-10-12	パッケージエアコン	室外機:床置(ペア) 室内機:天井セ 冷房能力:5.6kw	1	R410A
ACP-10-13	パッケージエアコン	室外機:壁掛(ペア) 室内機:天吊 冷房能力:7.1kw	1	R32
ACP-10-14	パッケージエアコン	室外機:壁掛(ペア) 室内機:天吊 冷房能力:7.1kw	1	R32


明石市政策局 企画・調整室		明石市役所新庁舎建設工事	
〈代表設計者〉	一級建築士 国土交通大臣登録 第270990号 南浦 琢磨	KM	解体工事
			最終版 2024.03.25
〈設備設計者〉	一級建築士 国土交通大臣登録 第195886号 設備設計一級建築士 国土交通大臣登録 第 2339号 小林 陽一	01	機器室(撤去)
			N.S 最終版 2024.03.25
		安井建築設計事務所	
		最終契約版	

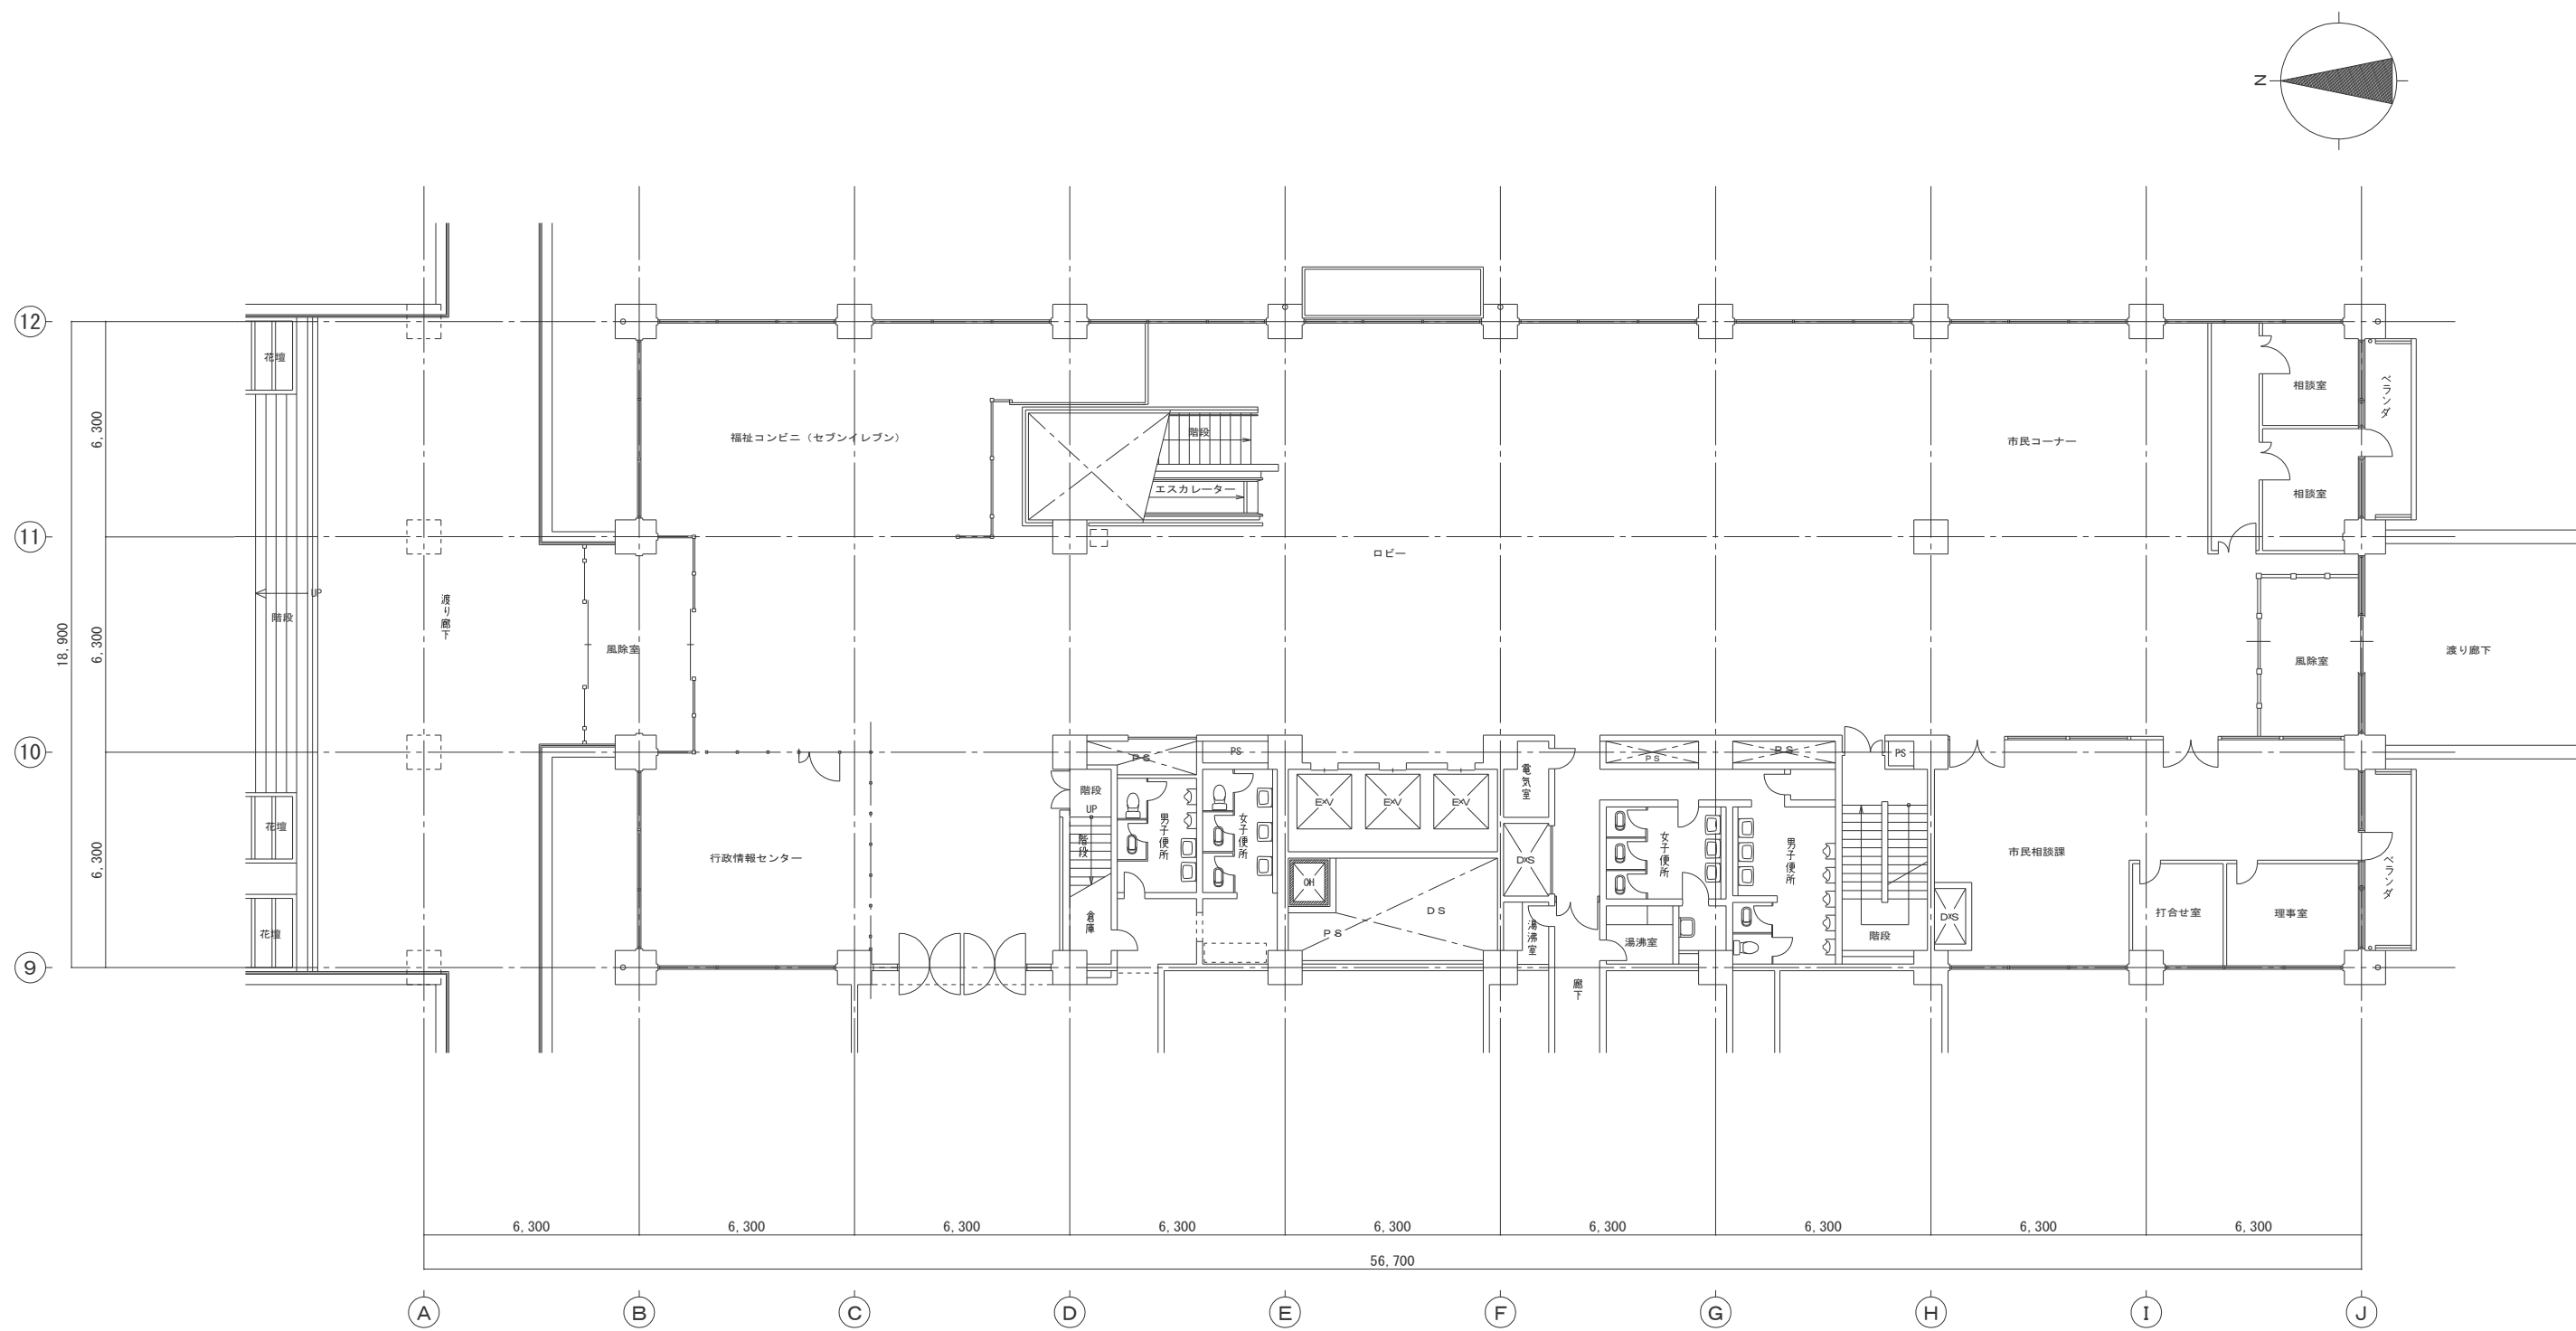


2階平面図 1/100

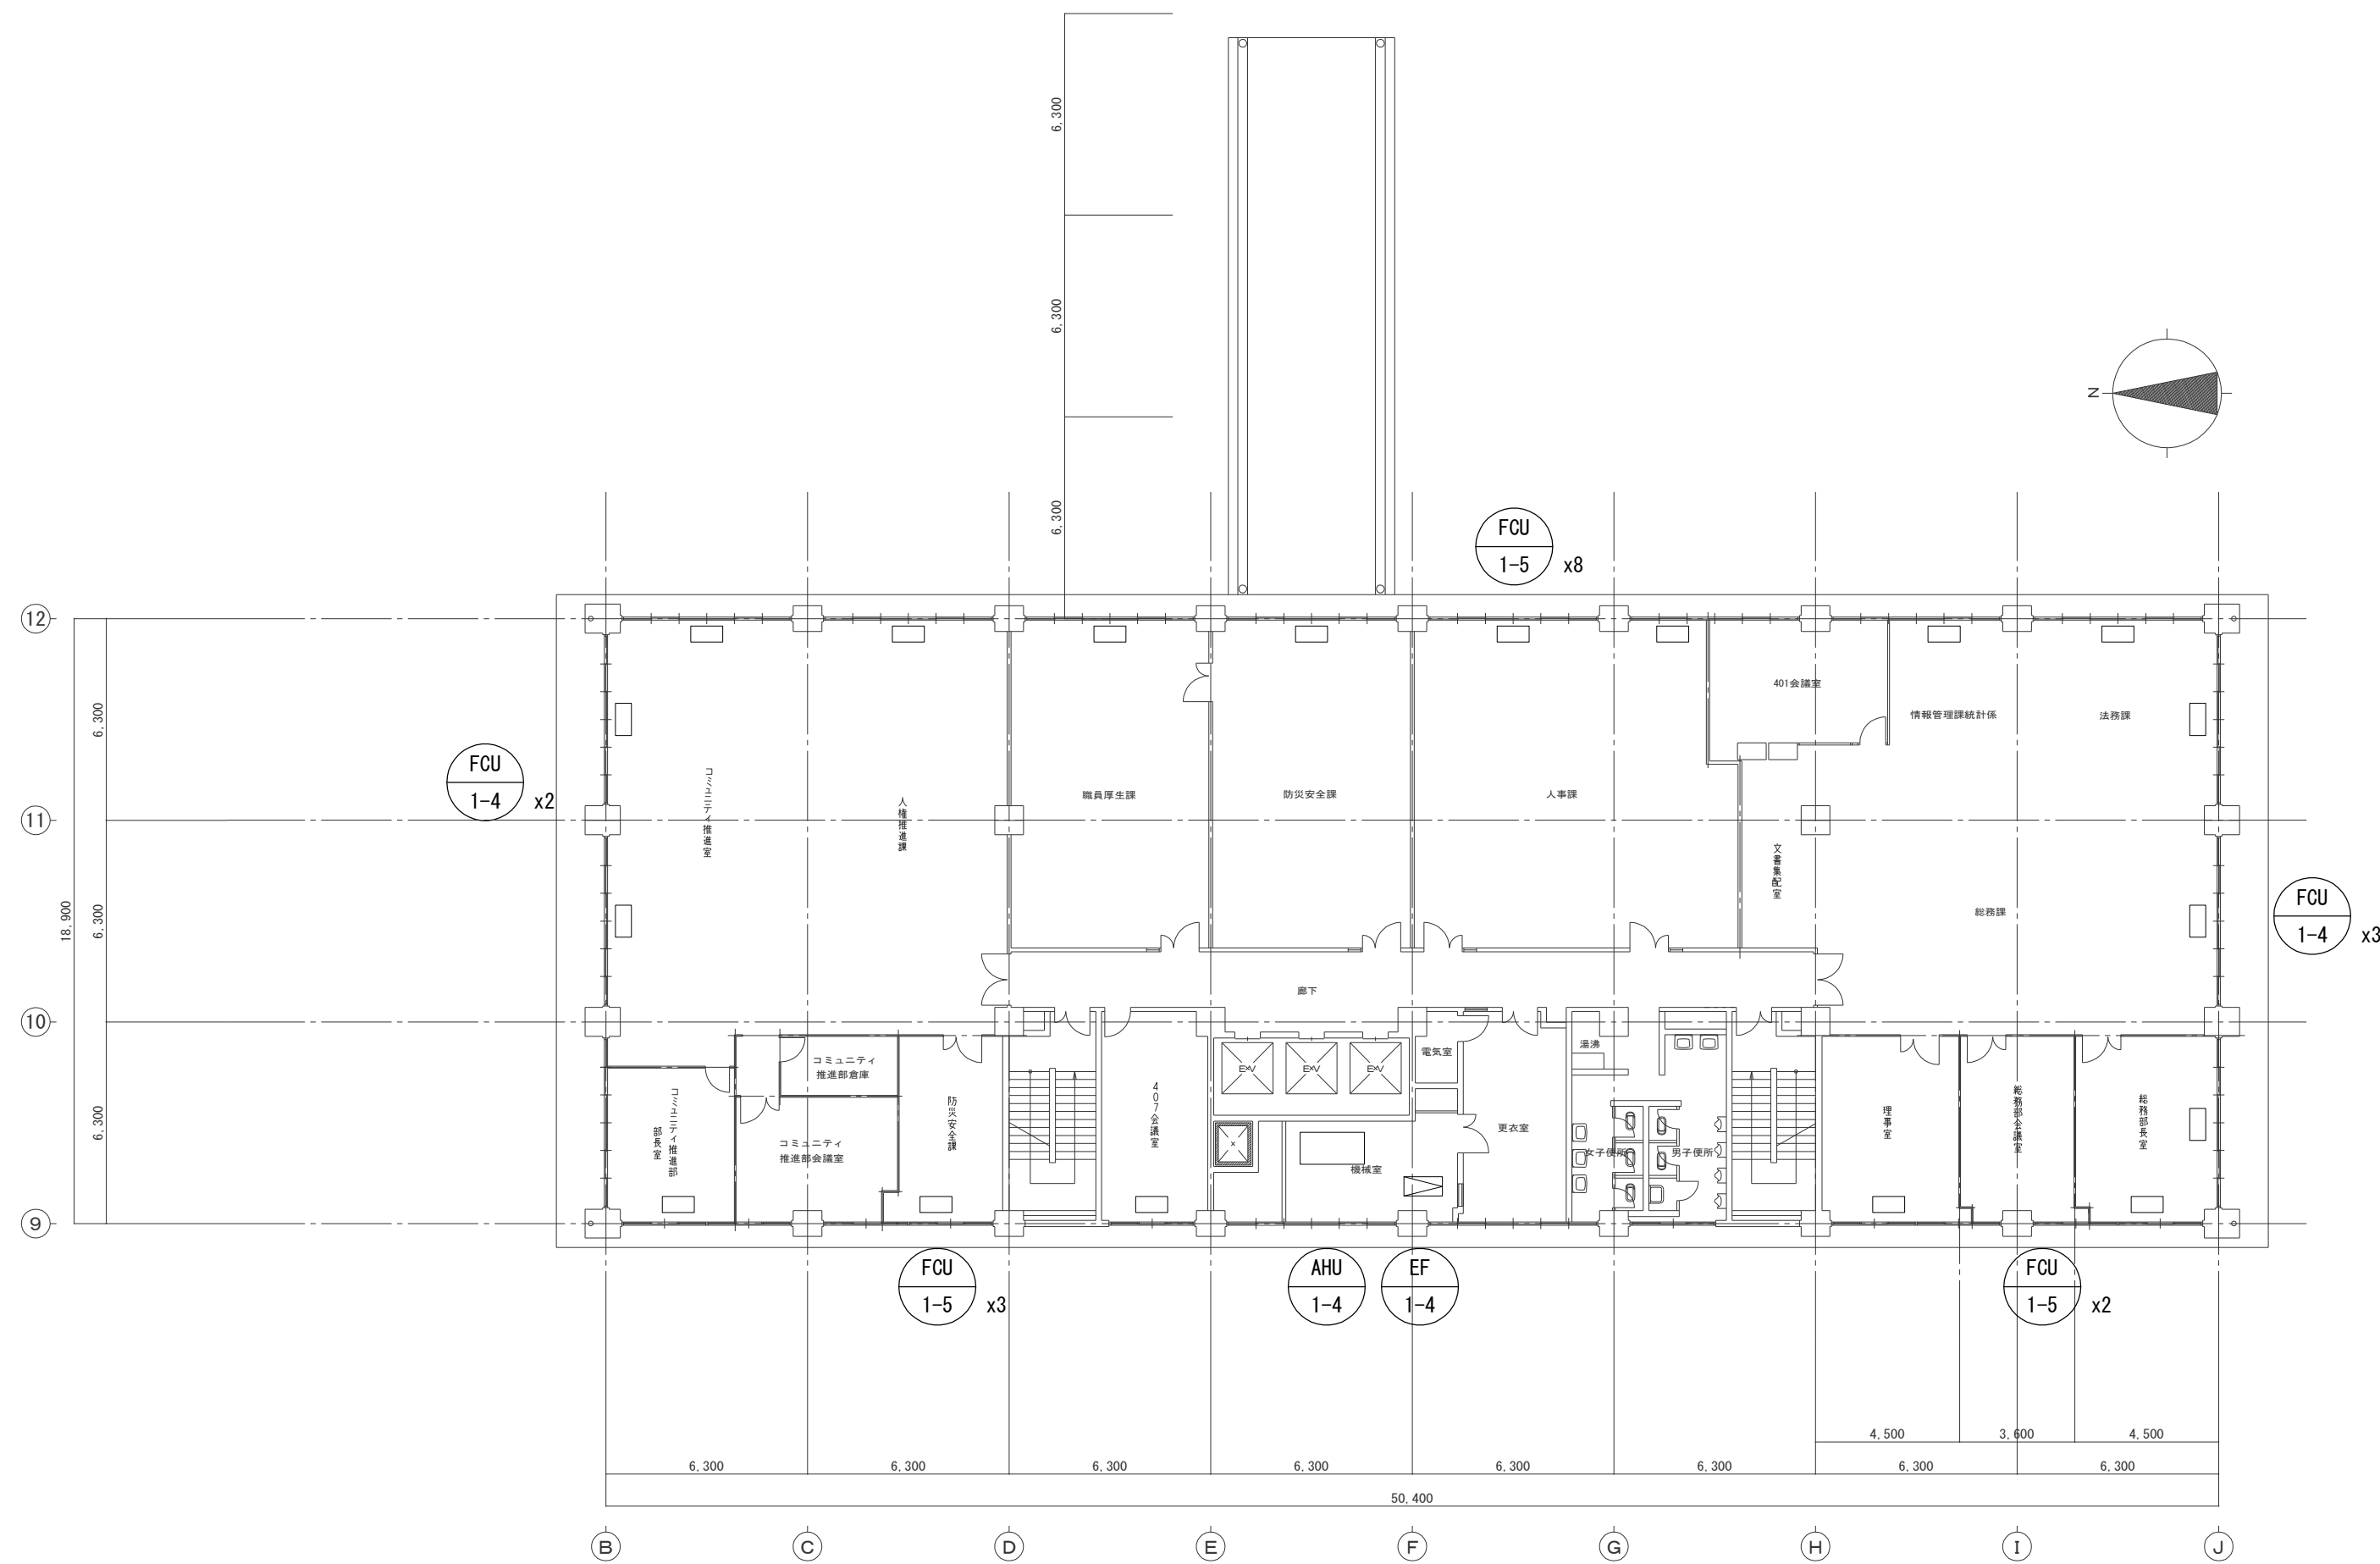

4階平面図 1/100

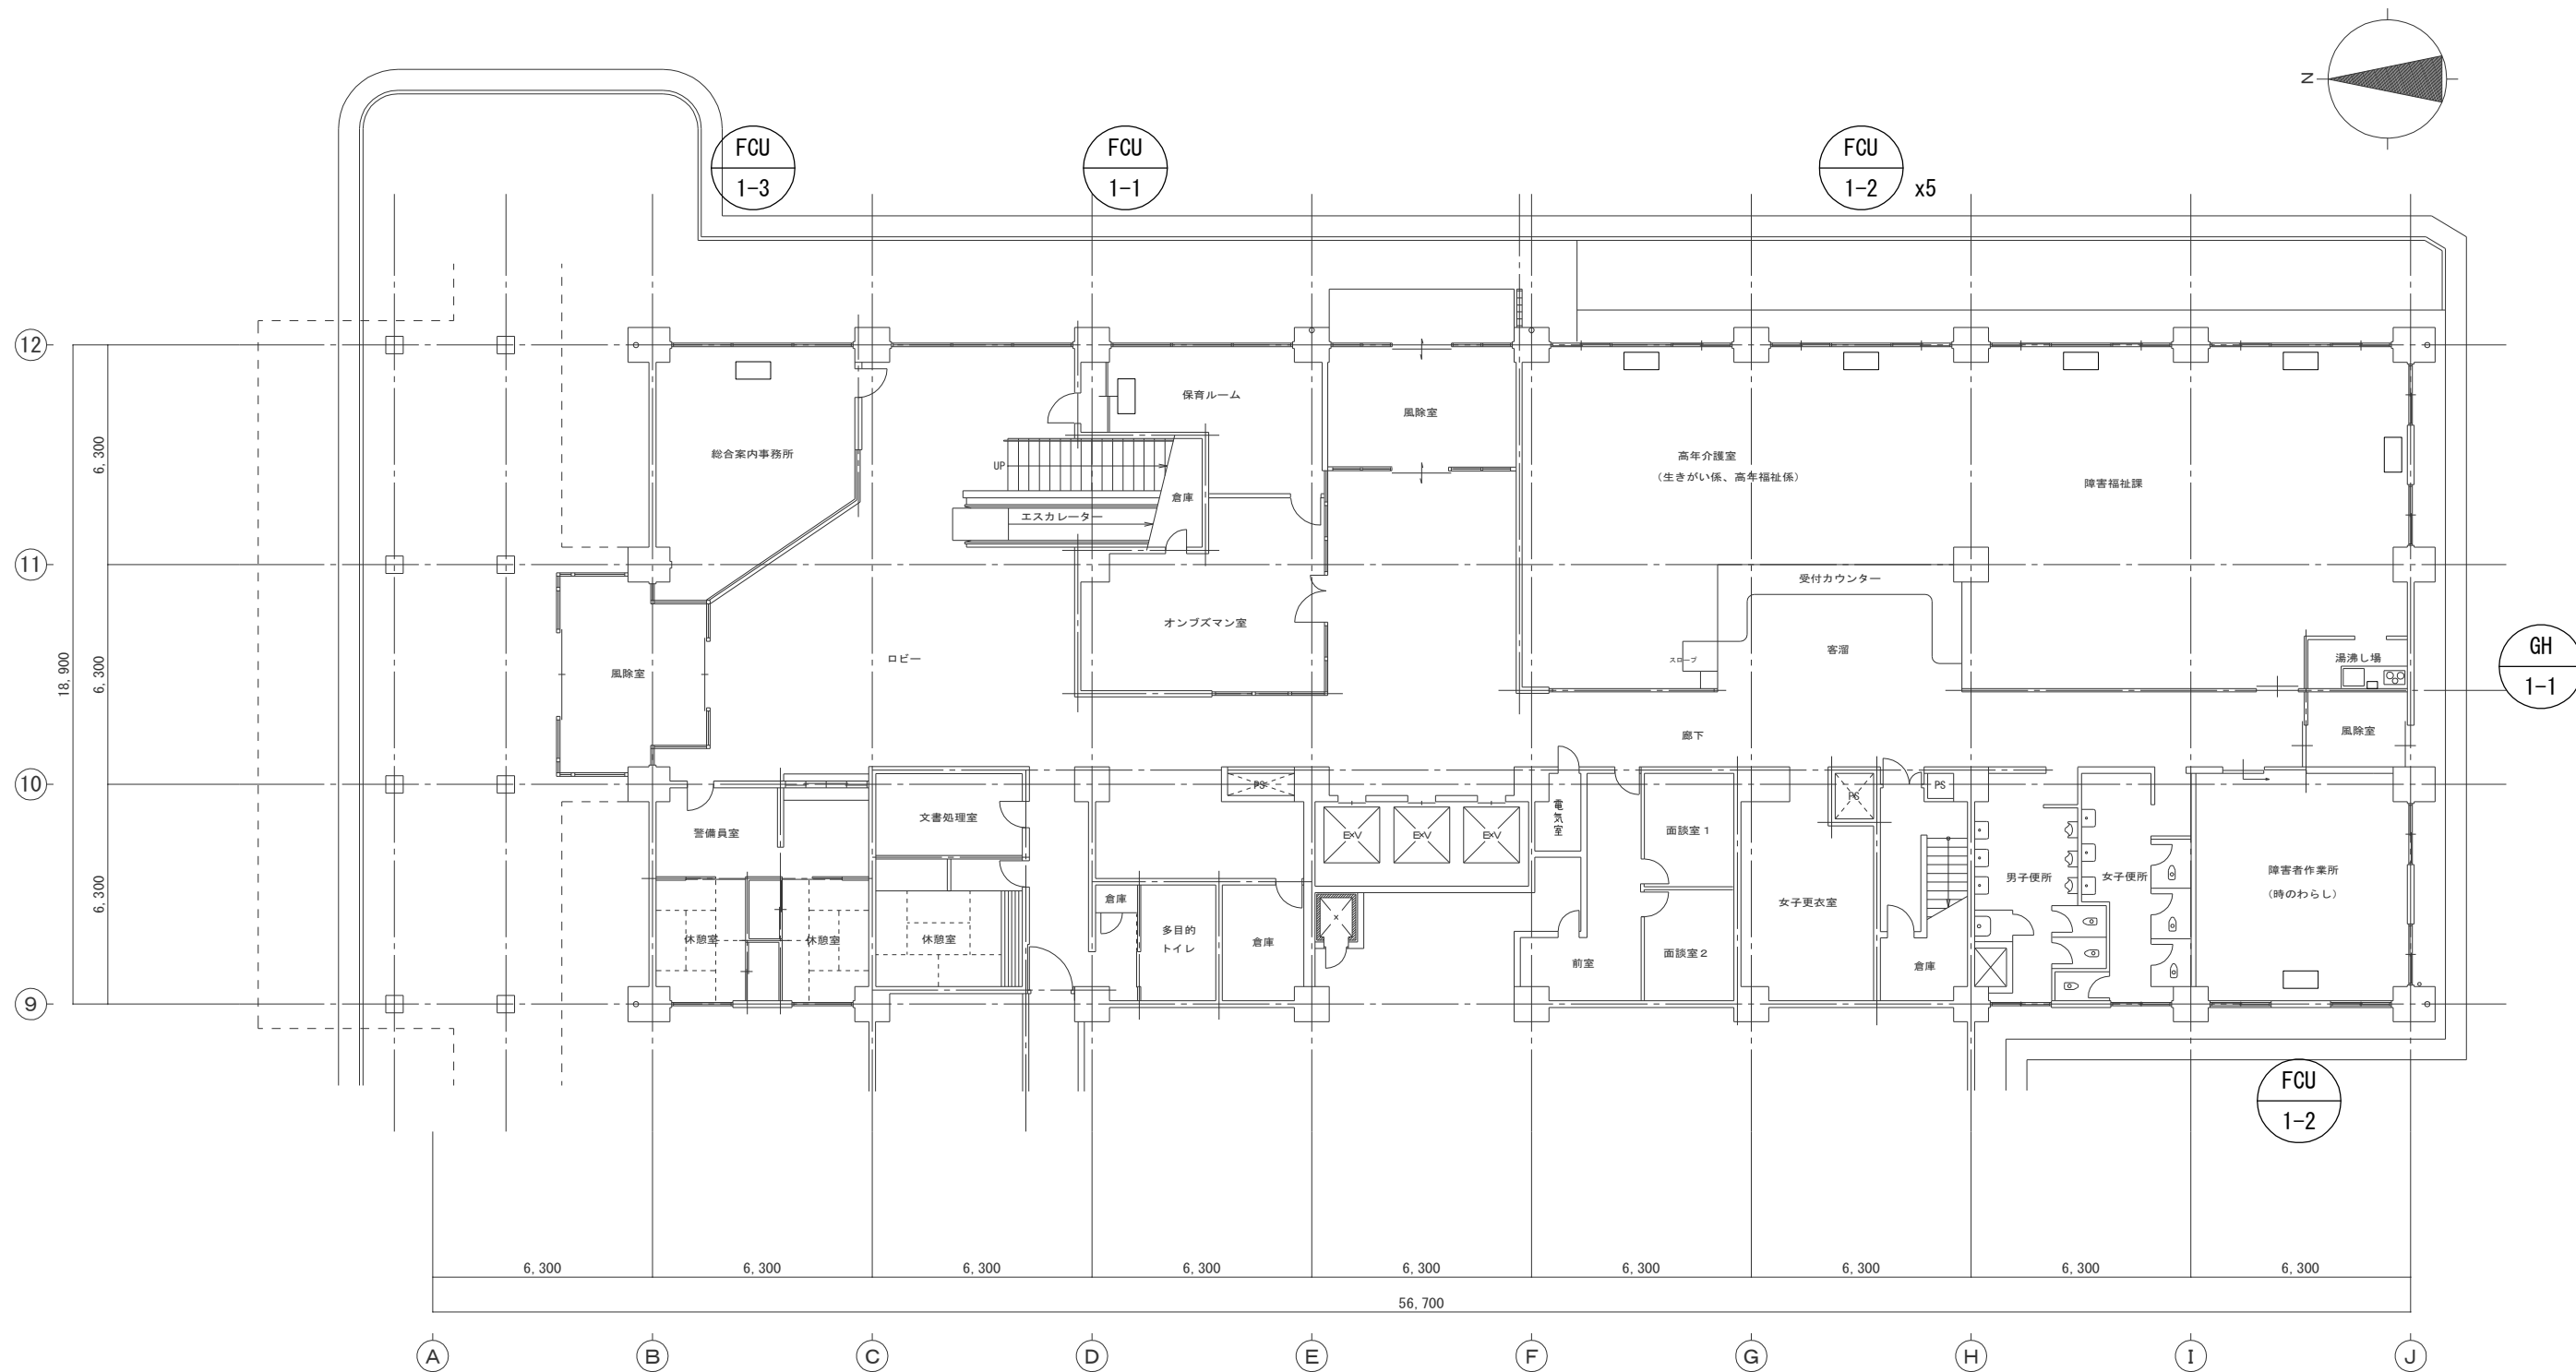

1階平面図 1/100

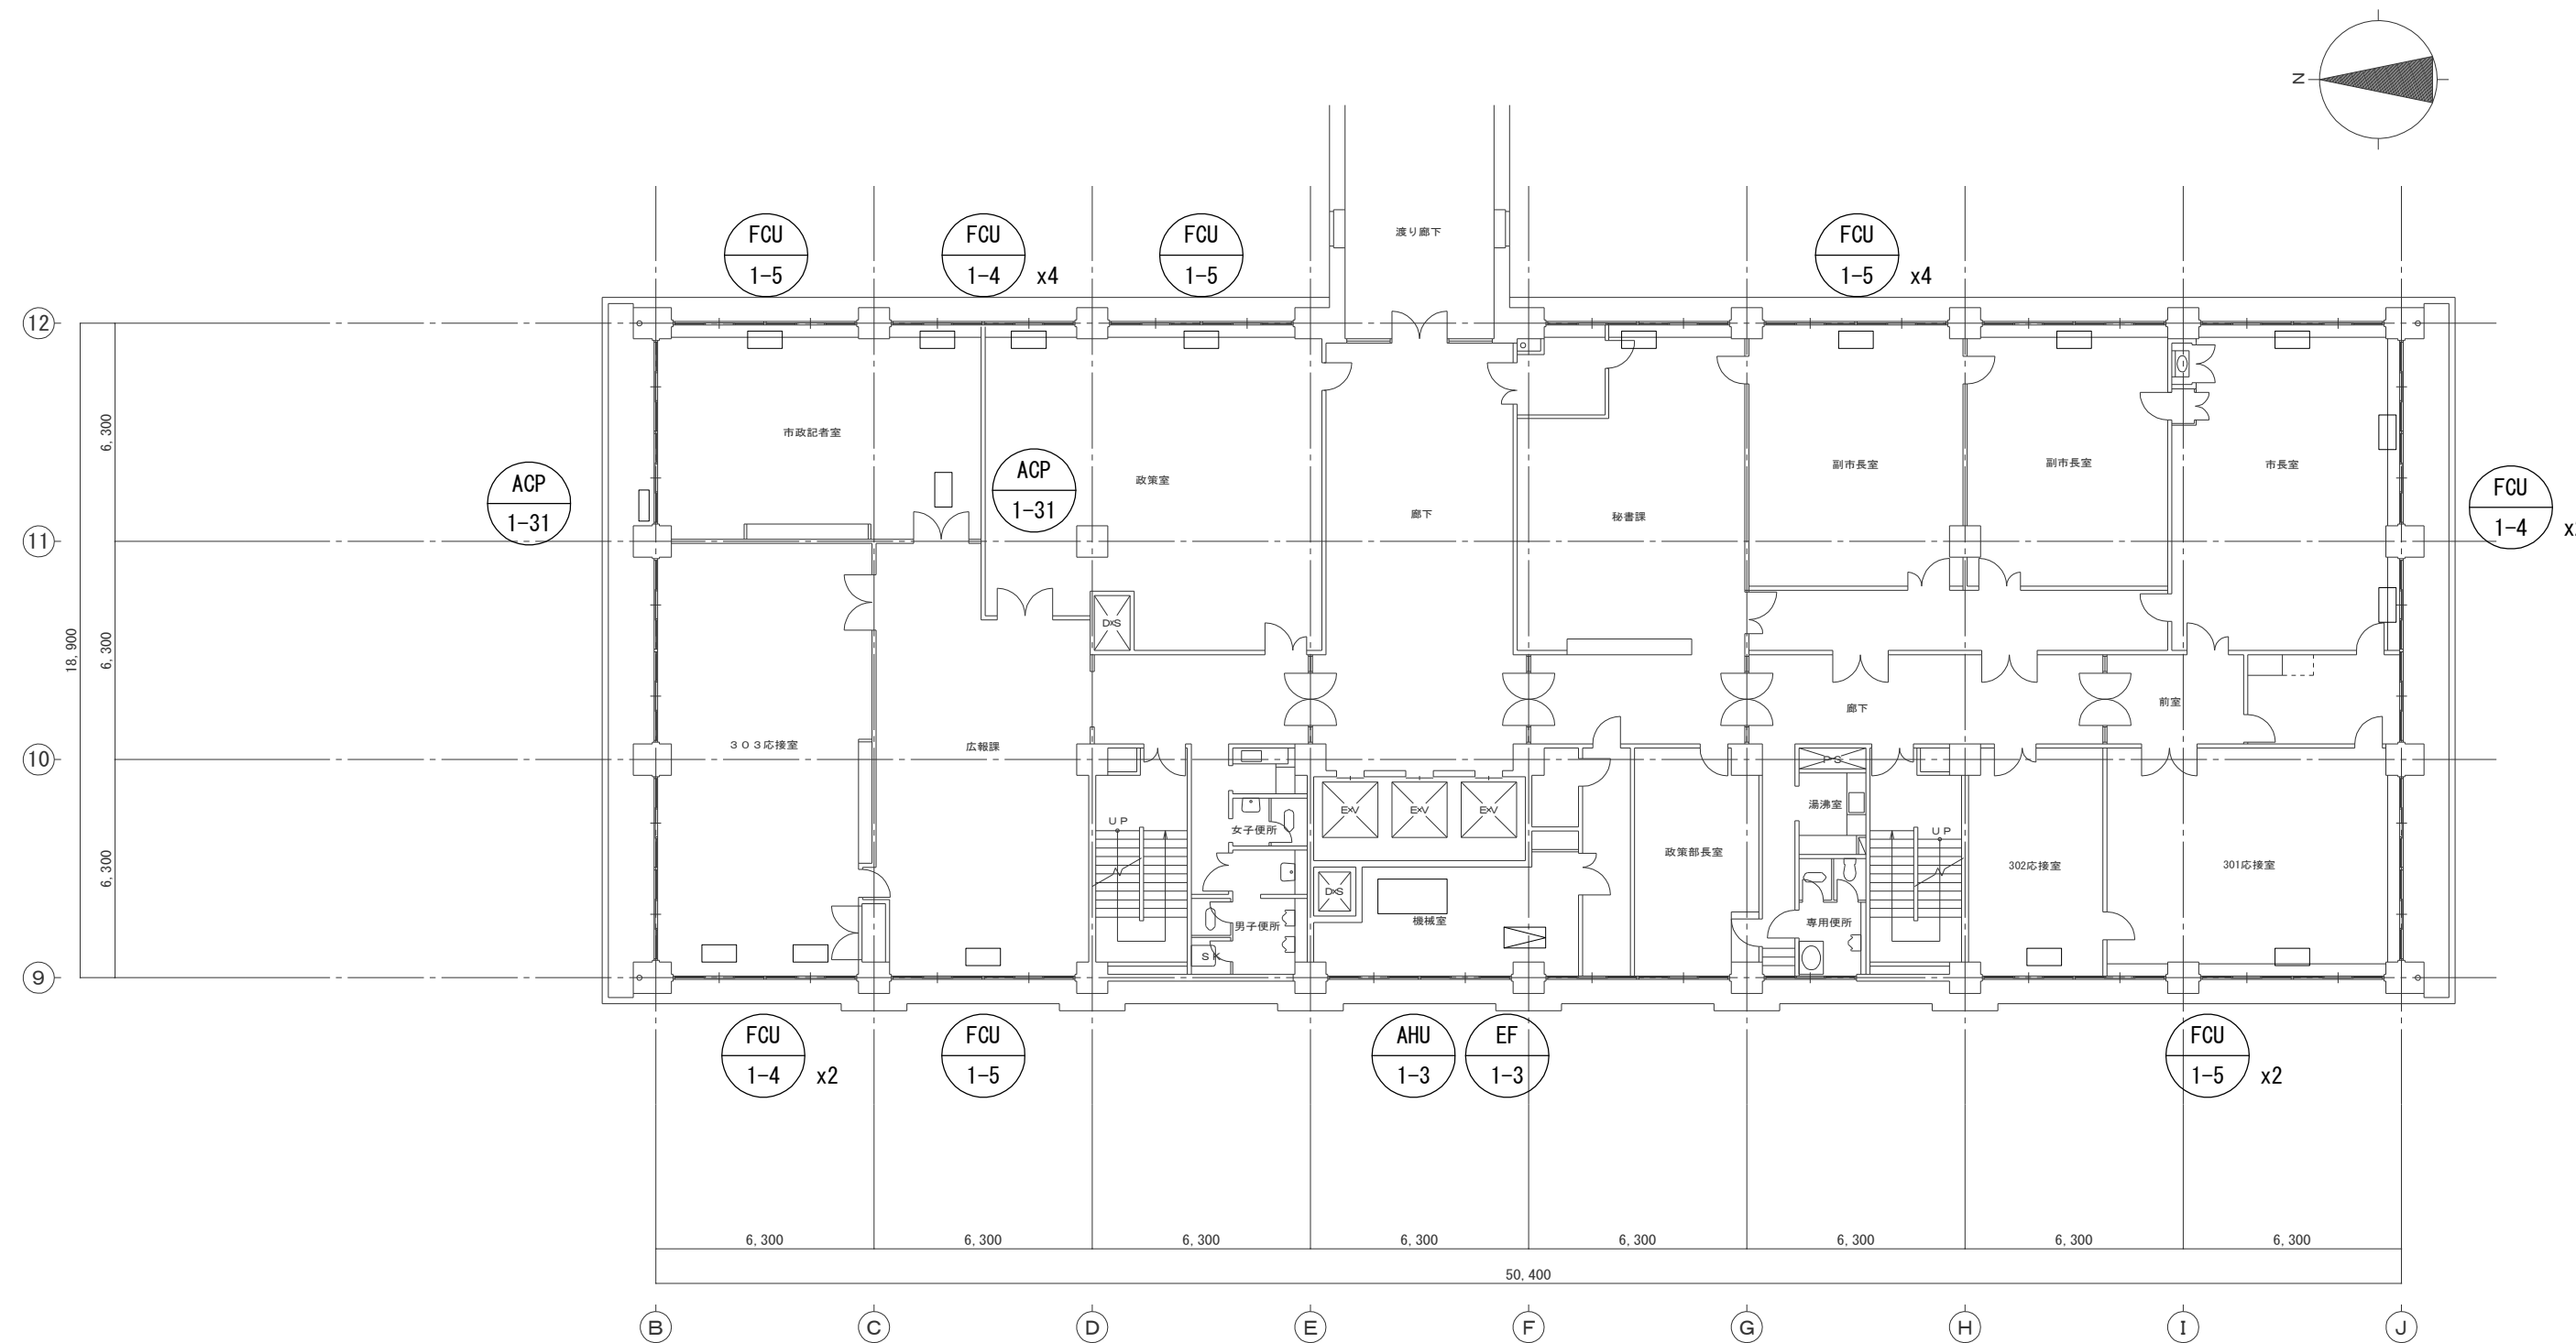


3階平面図 1/100


本庁舎事務棟

(注) 本解体図面では、建物と同時に撤去出来ない機器類のみ記載としたが、
建物と同時に撤去される配管やダクト等についても、本工事の範囲とする。

明石市政策局 企画・調整室		明石市役所新庁舎建設工事	
〈代表設計者〉	一級建築士 国土交通大臣登録 第270990号 南浦 琢磨	KM	解体工事 本庁舎事務棟
	〈設備設計者〉	02	1～4階平面図 1:100
一級建築士 国土交通大臣登録 第195886号 設備設計一級建築士 国土交通大臣登録 第 2339号 小林 陽一		安井建築設計事務所	
		最終版 2024.03.25	
		最終版 2024.03.25	
		最終契約版	

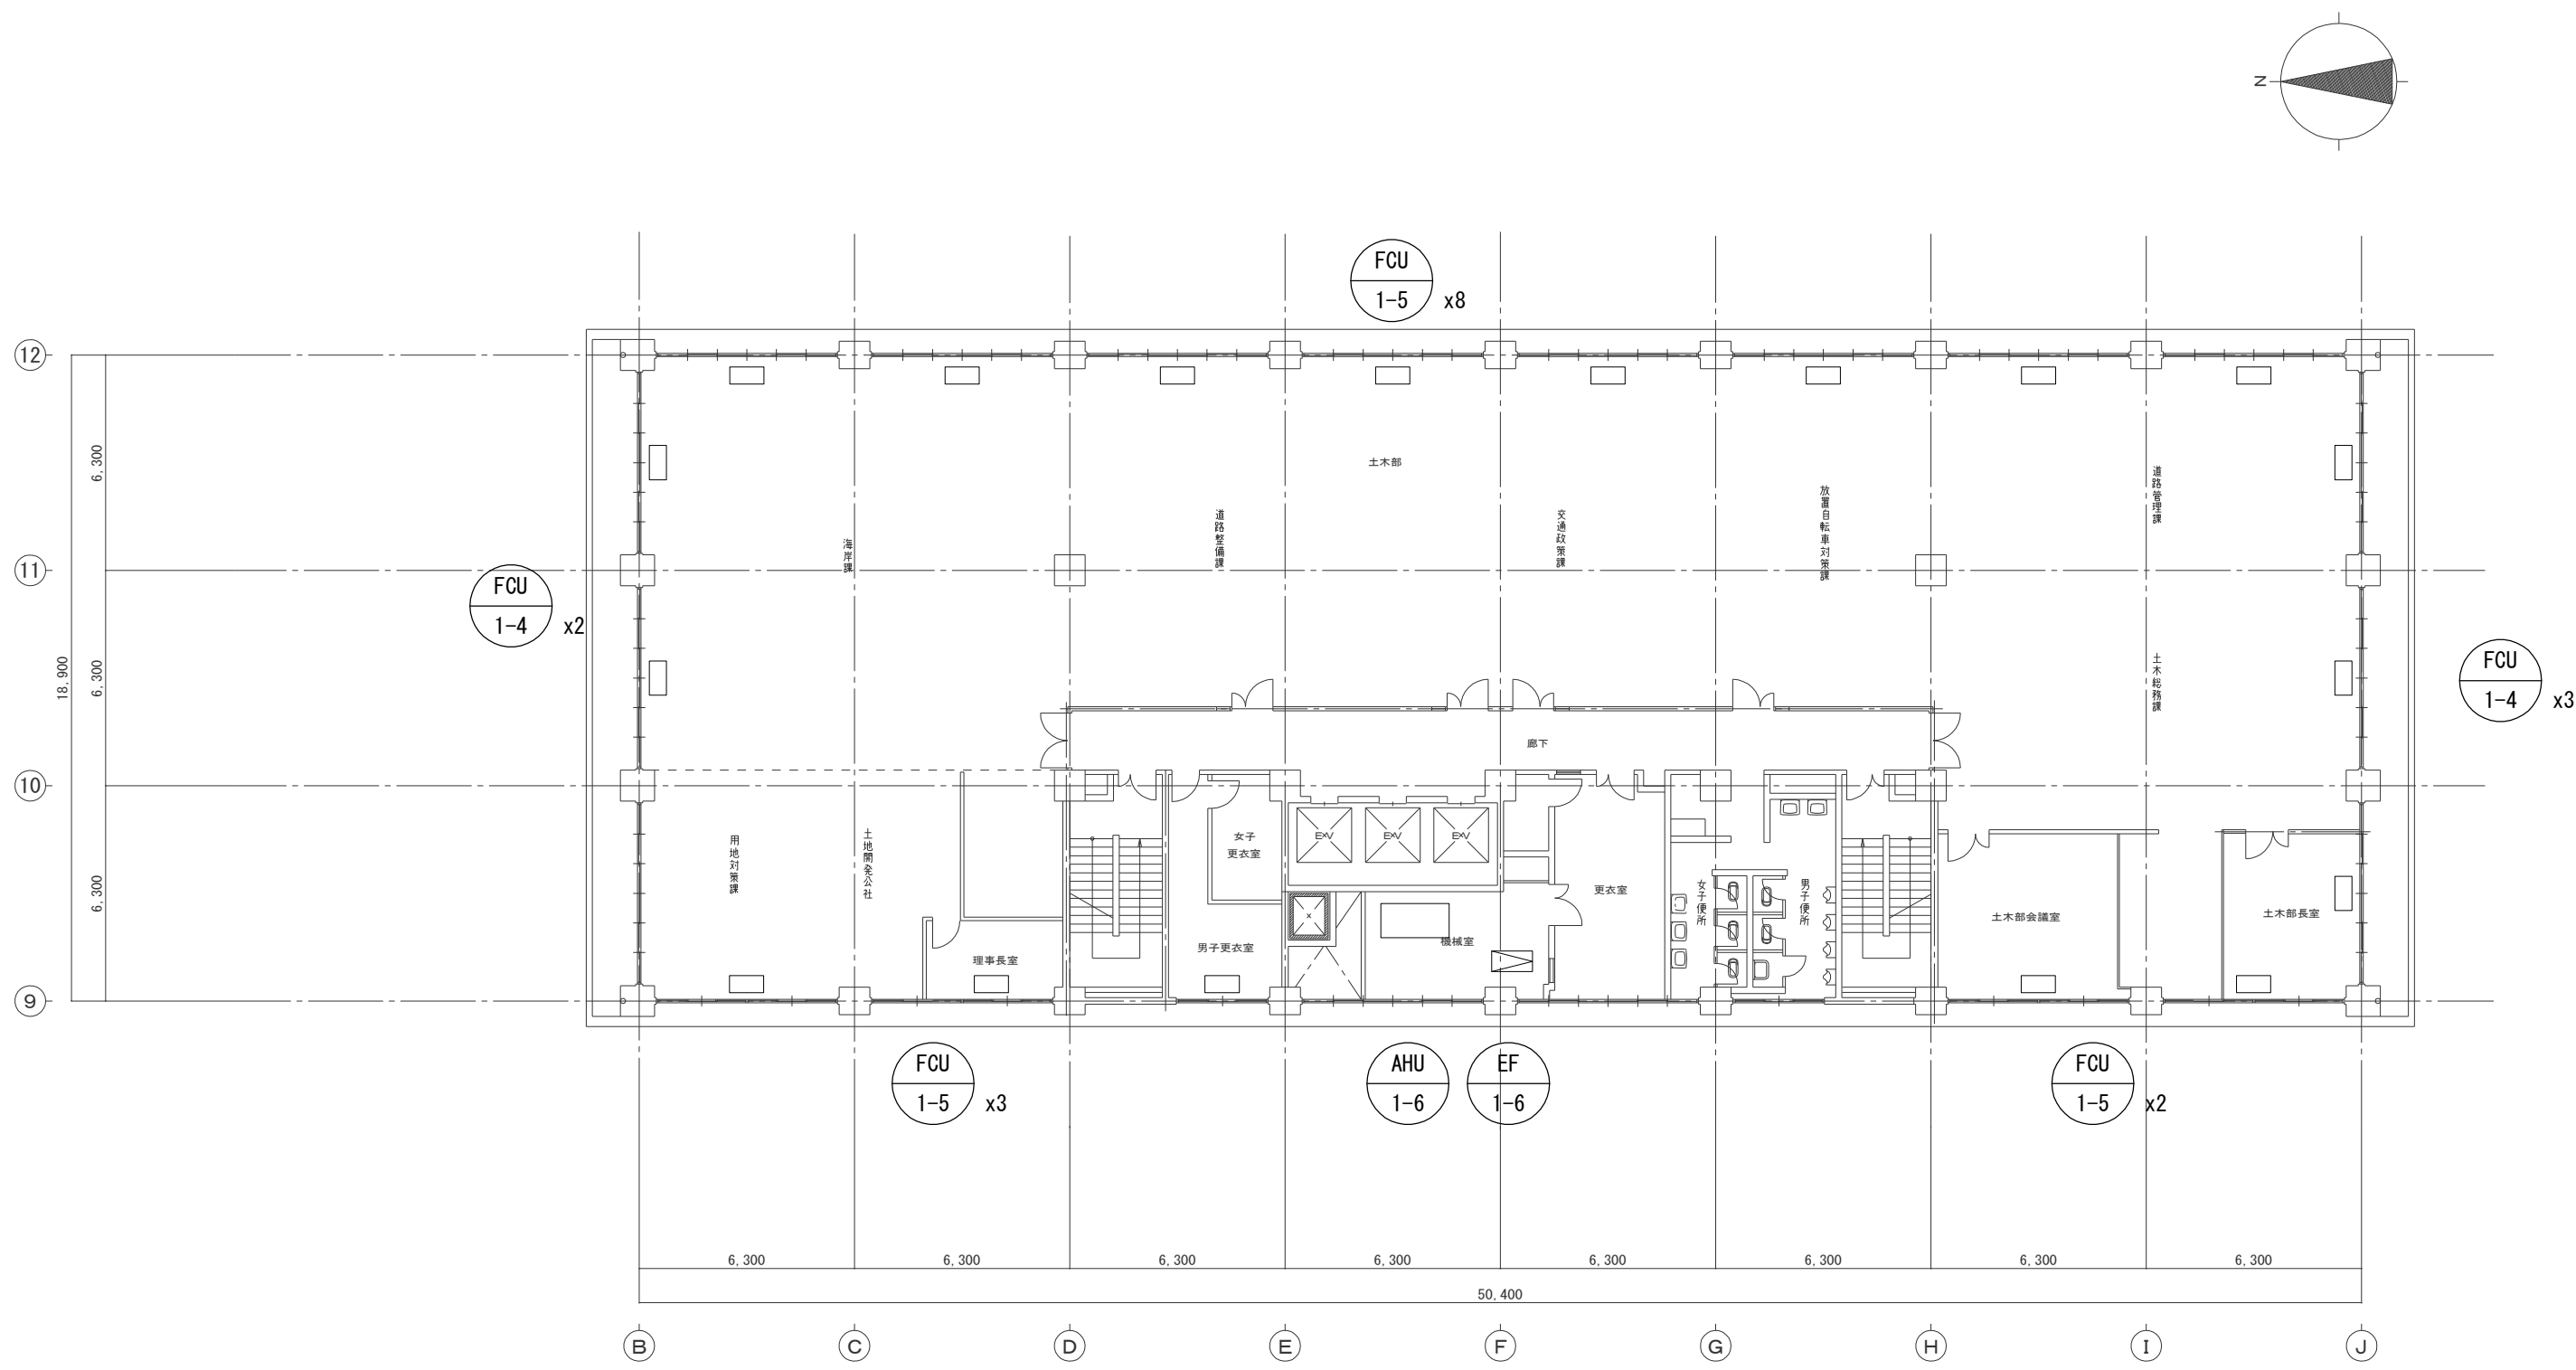


6階平面図 1/100

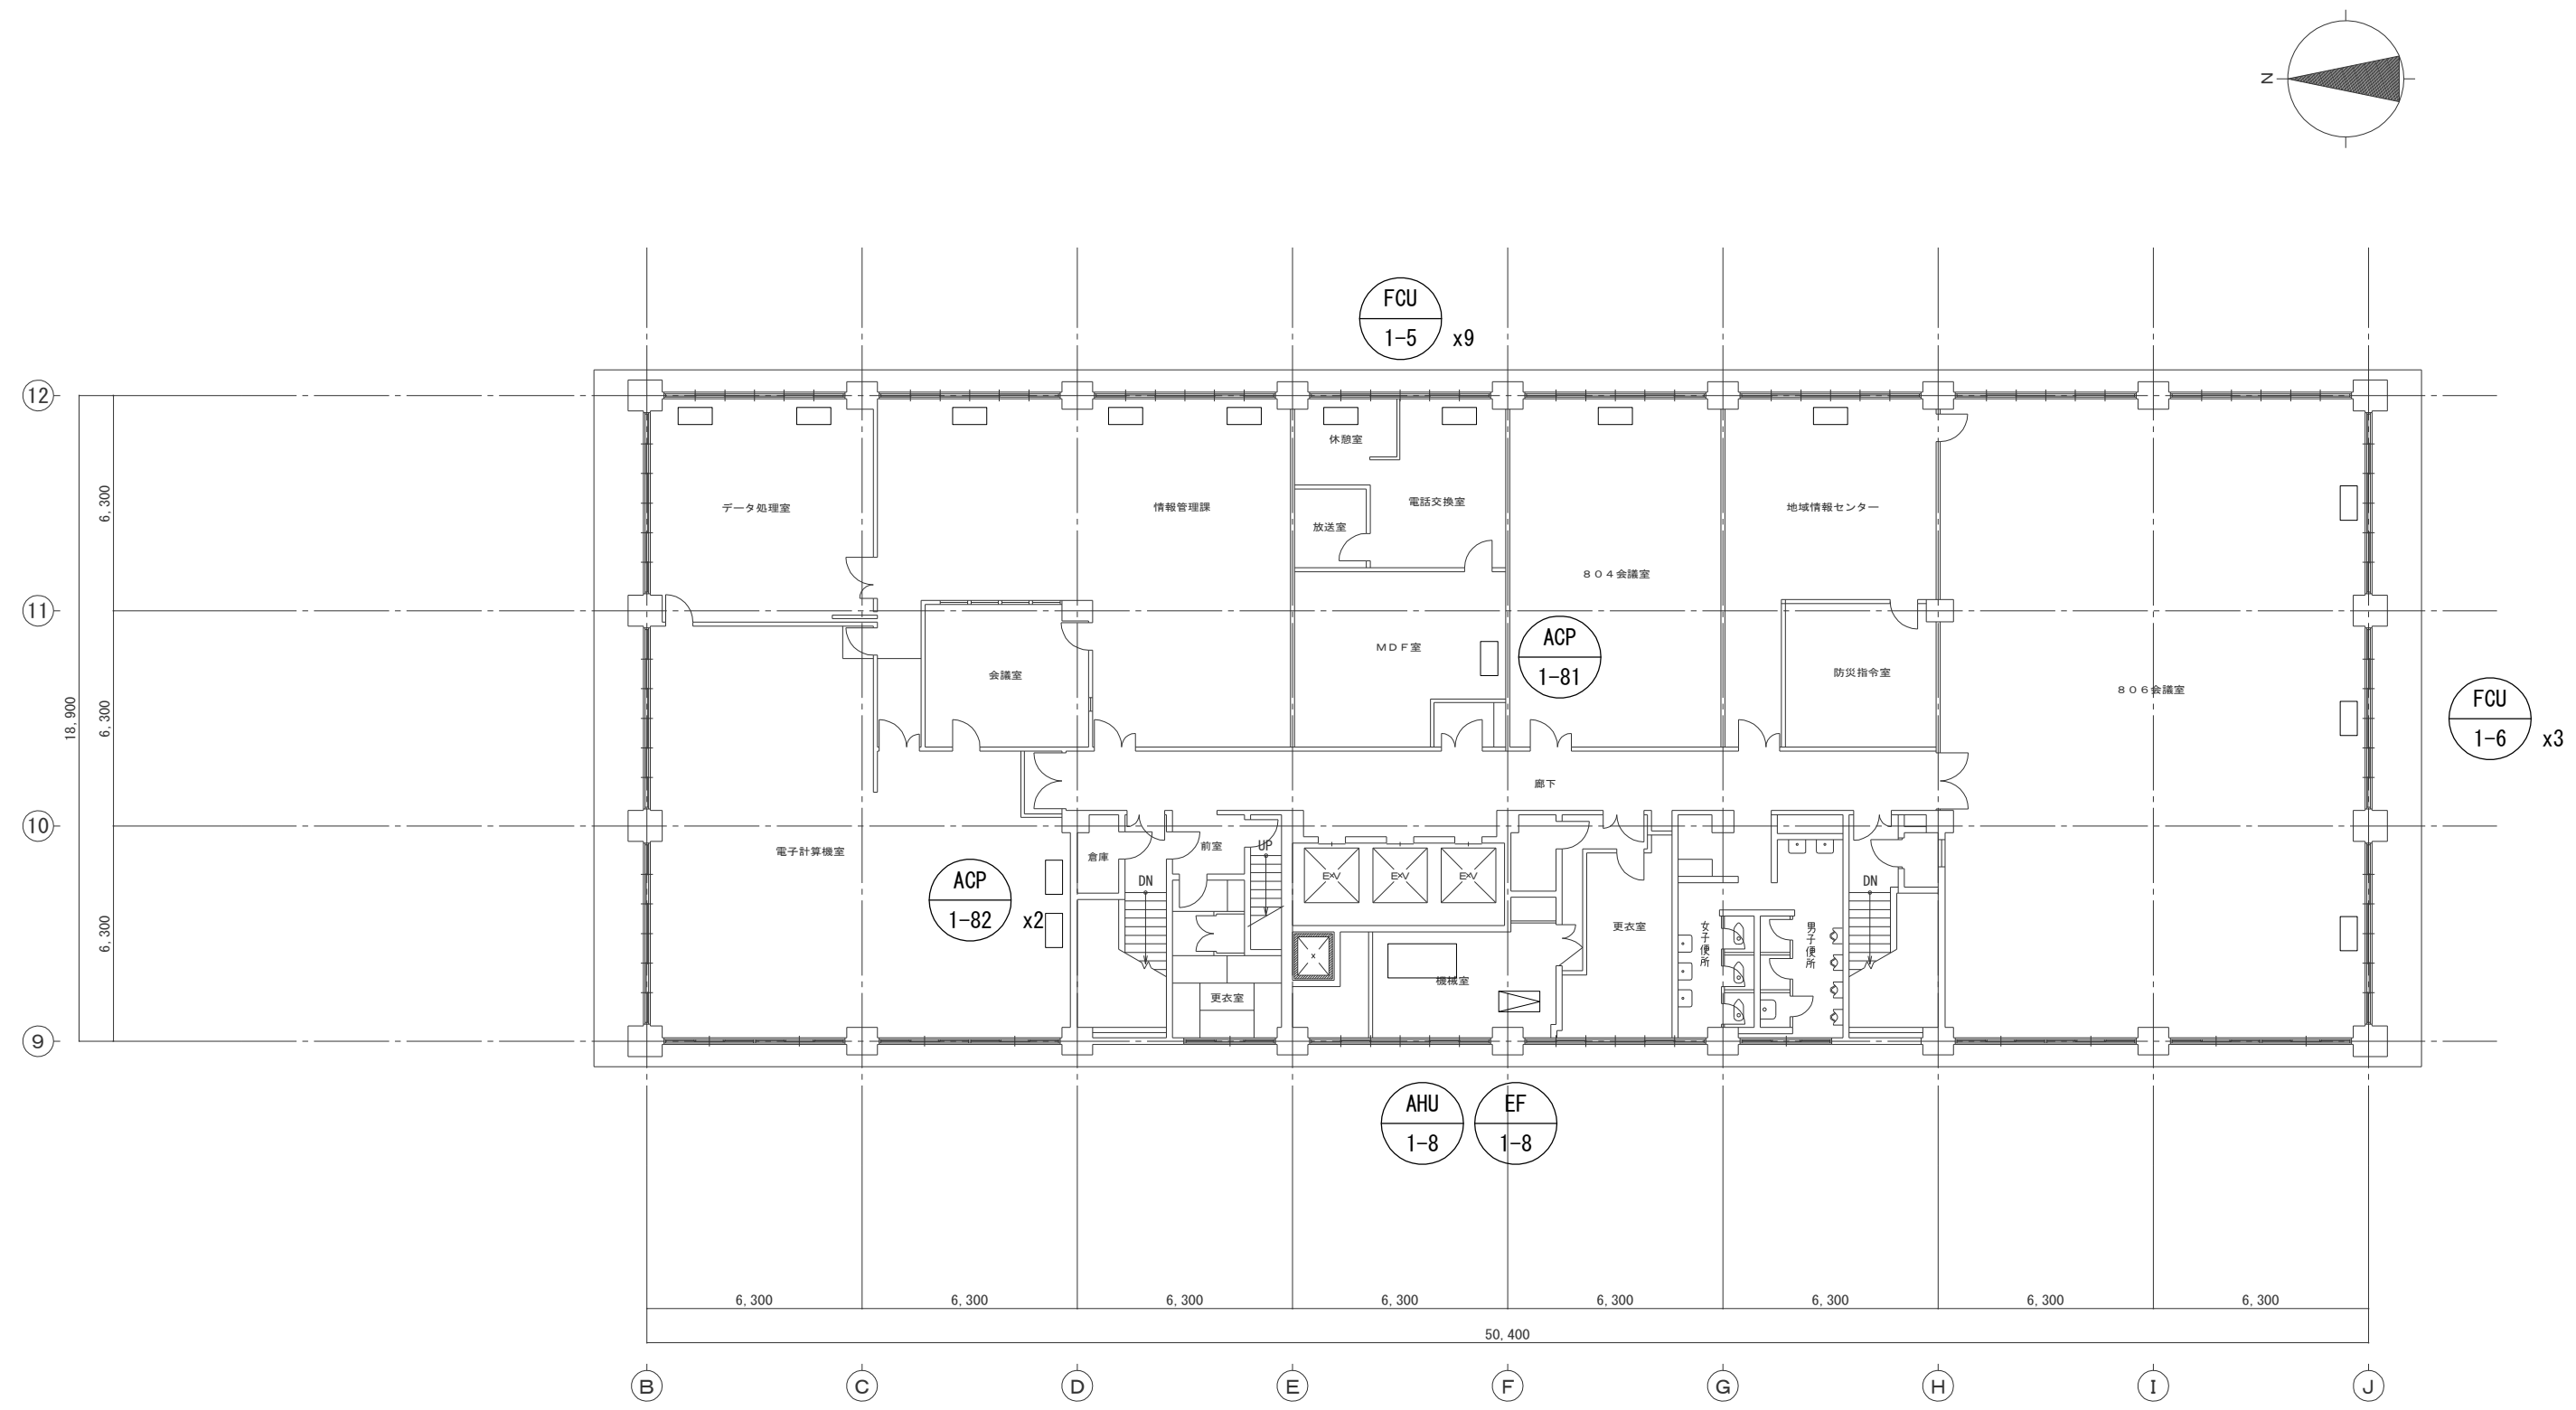

8階平面図 1/100



5階平面図 1/100

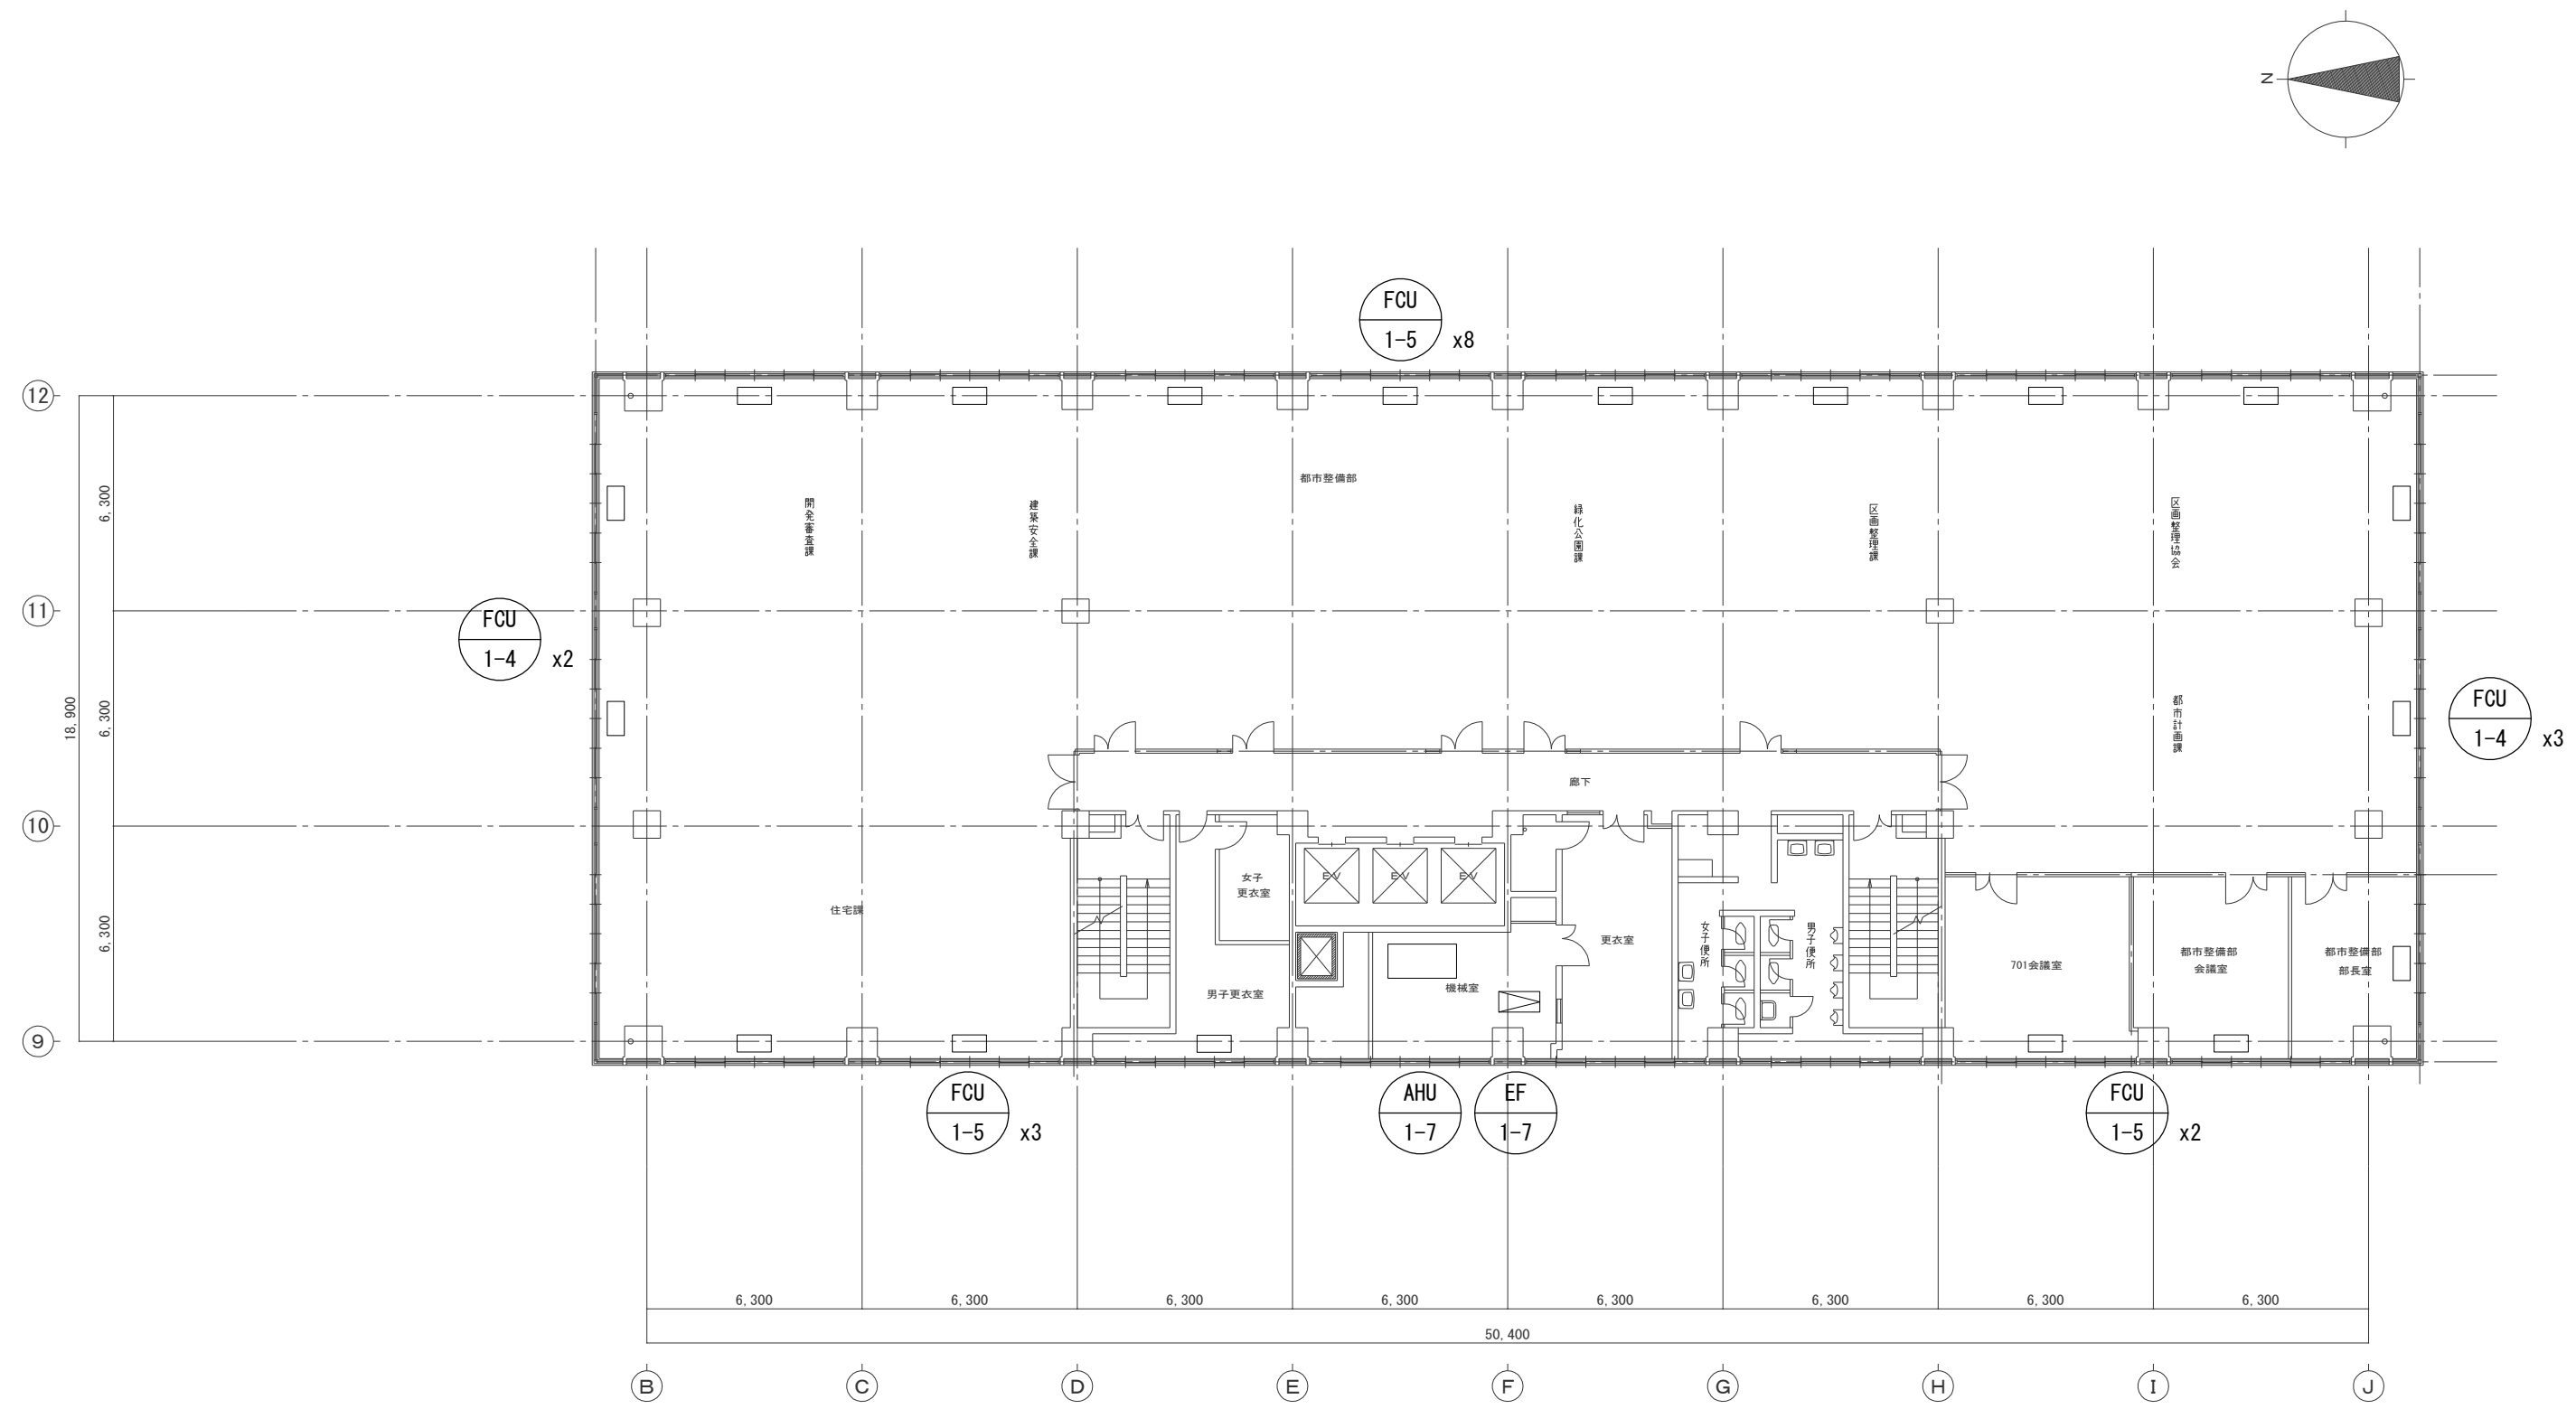


7階平面図 1/100

本庁舎事務棟

(注) 本解体図面では、建物と同時に撤去出来ない機器類のみ記載としたが、
建物と同時に撤去される配管やダクト等についても、本工事の範囲とする。

明石市政策局 企画・調整室		明石市役所新庁舎建設工事	
〈代表設計者〉 一級建築士 国土交通大臣登録 第270990号 南浦 琢磨	KM	解体工事 本庁舎事務棟	最終版 2024.03.25
	03	5～8階平面図 1:100	見積版 2024.03.25
〈設備設計者〉 一級建築士 国土交通大臣登録 第195886号 設備設計一級建築士 国土交通大臣登録 第 2339号 小林 陽一		安井建築設計事務所 最終契約版	

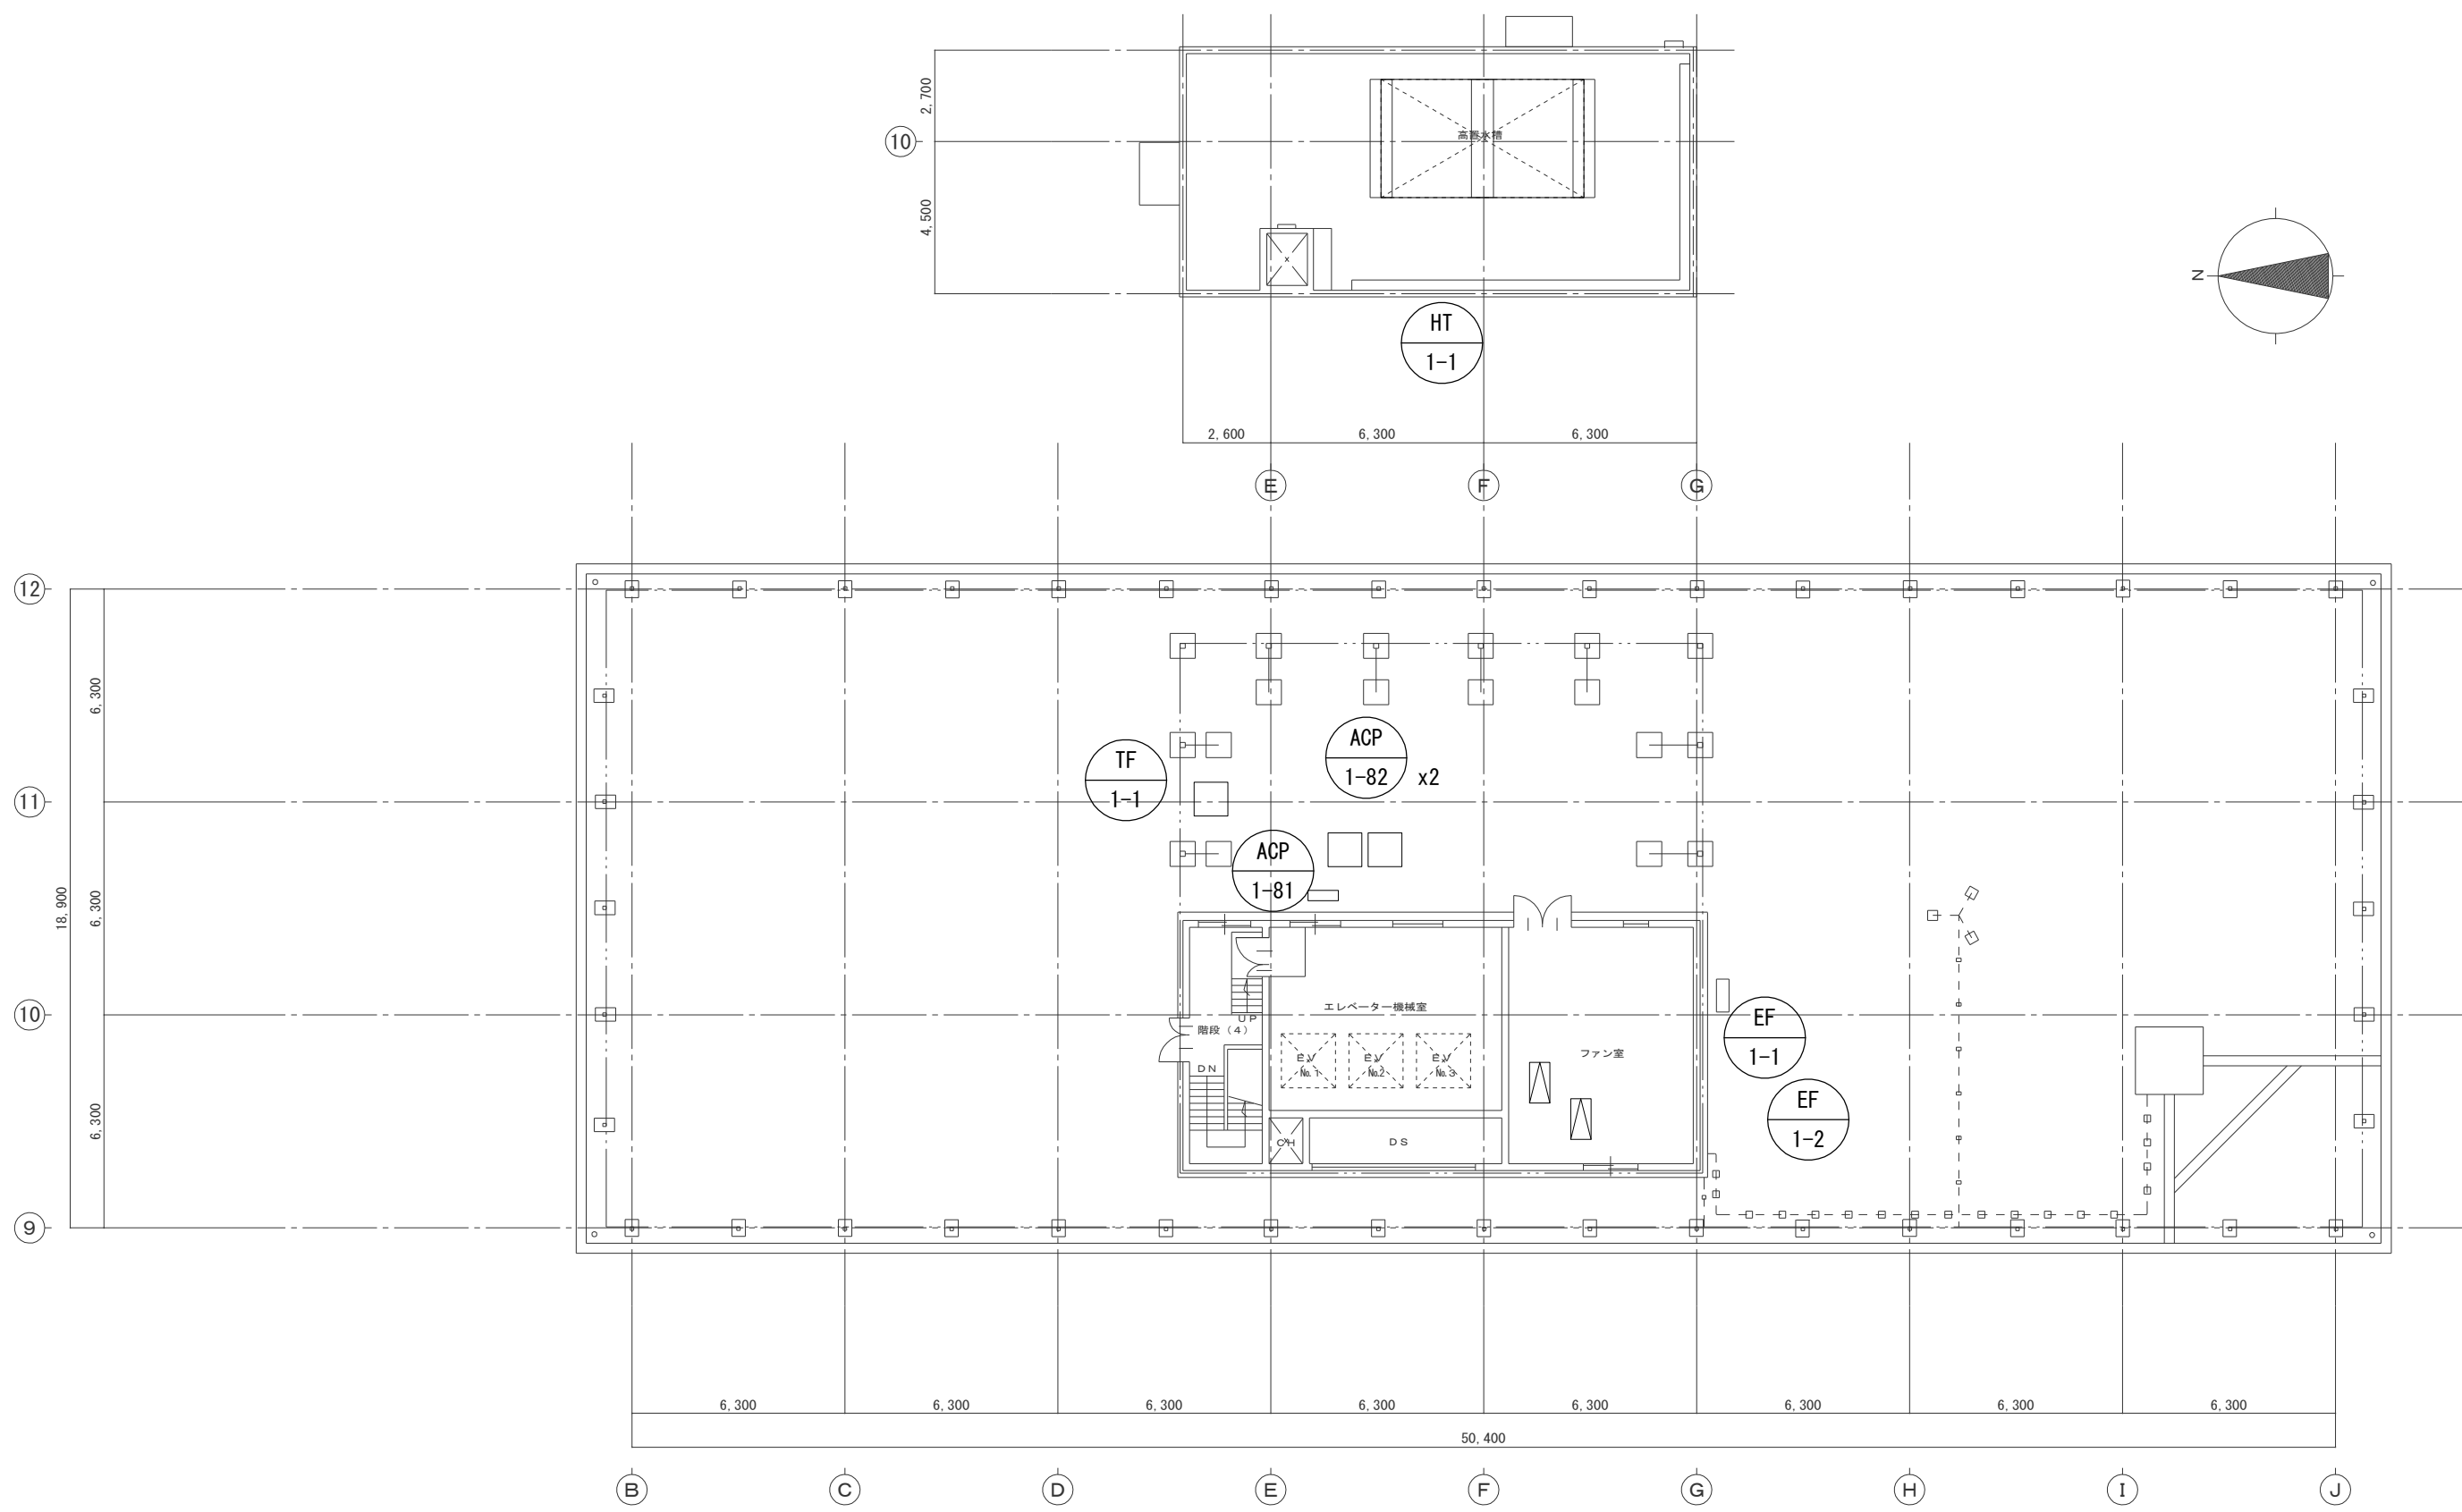


屋上階平面図 1/100


本庁舎事務棟

(注) 本解体図面では、建物と同時に撤去出来ない機器類のみ記載としたが、
建物と同時に撤去される配管やダクト等についても、本工事の範囲とする。


明石市政策局 企画・調整室		明石市役所新庁舎建設工事		
〈代表設計者〉 一級建築士 国土交通大臣登録 第270990号 南浦 琢磨	KM	解体工事 本庁舎事務棟		最終版 2024.03.25
	04		屋上階平面図 1:100	見積版 2024.03.25
〈設備設計者〉 一級建築士 国土交通大臣登録 第195886号 設備設計一級建築士 国土交通大臣登録 第 2339号 小林 陽一		安井建築設計事務所		最終契約版

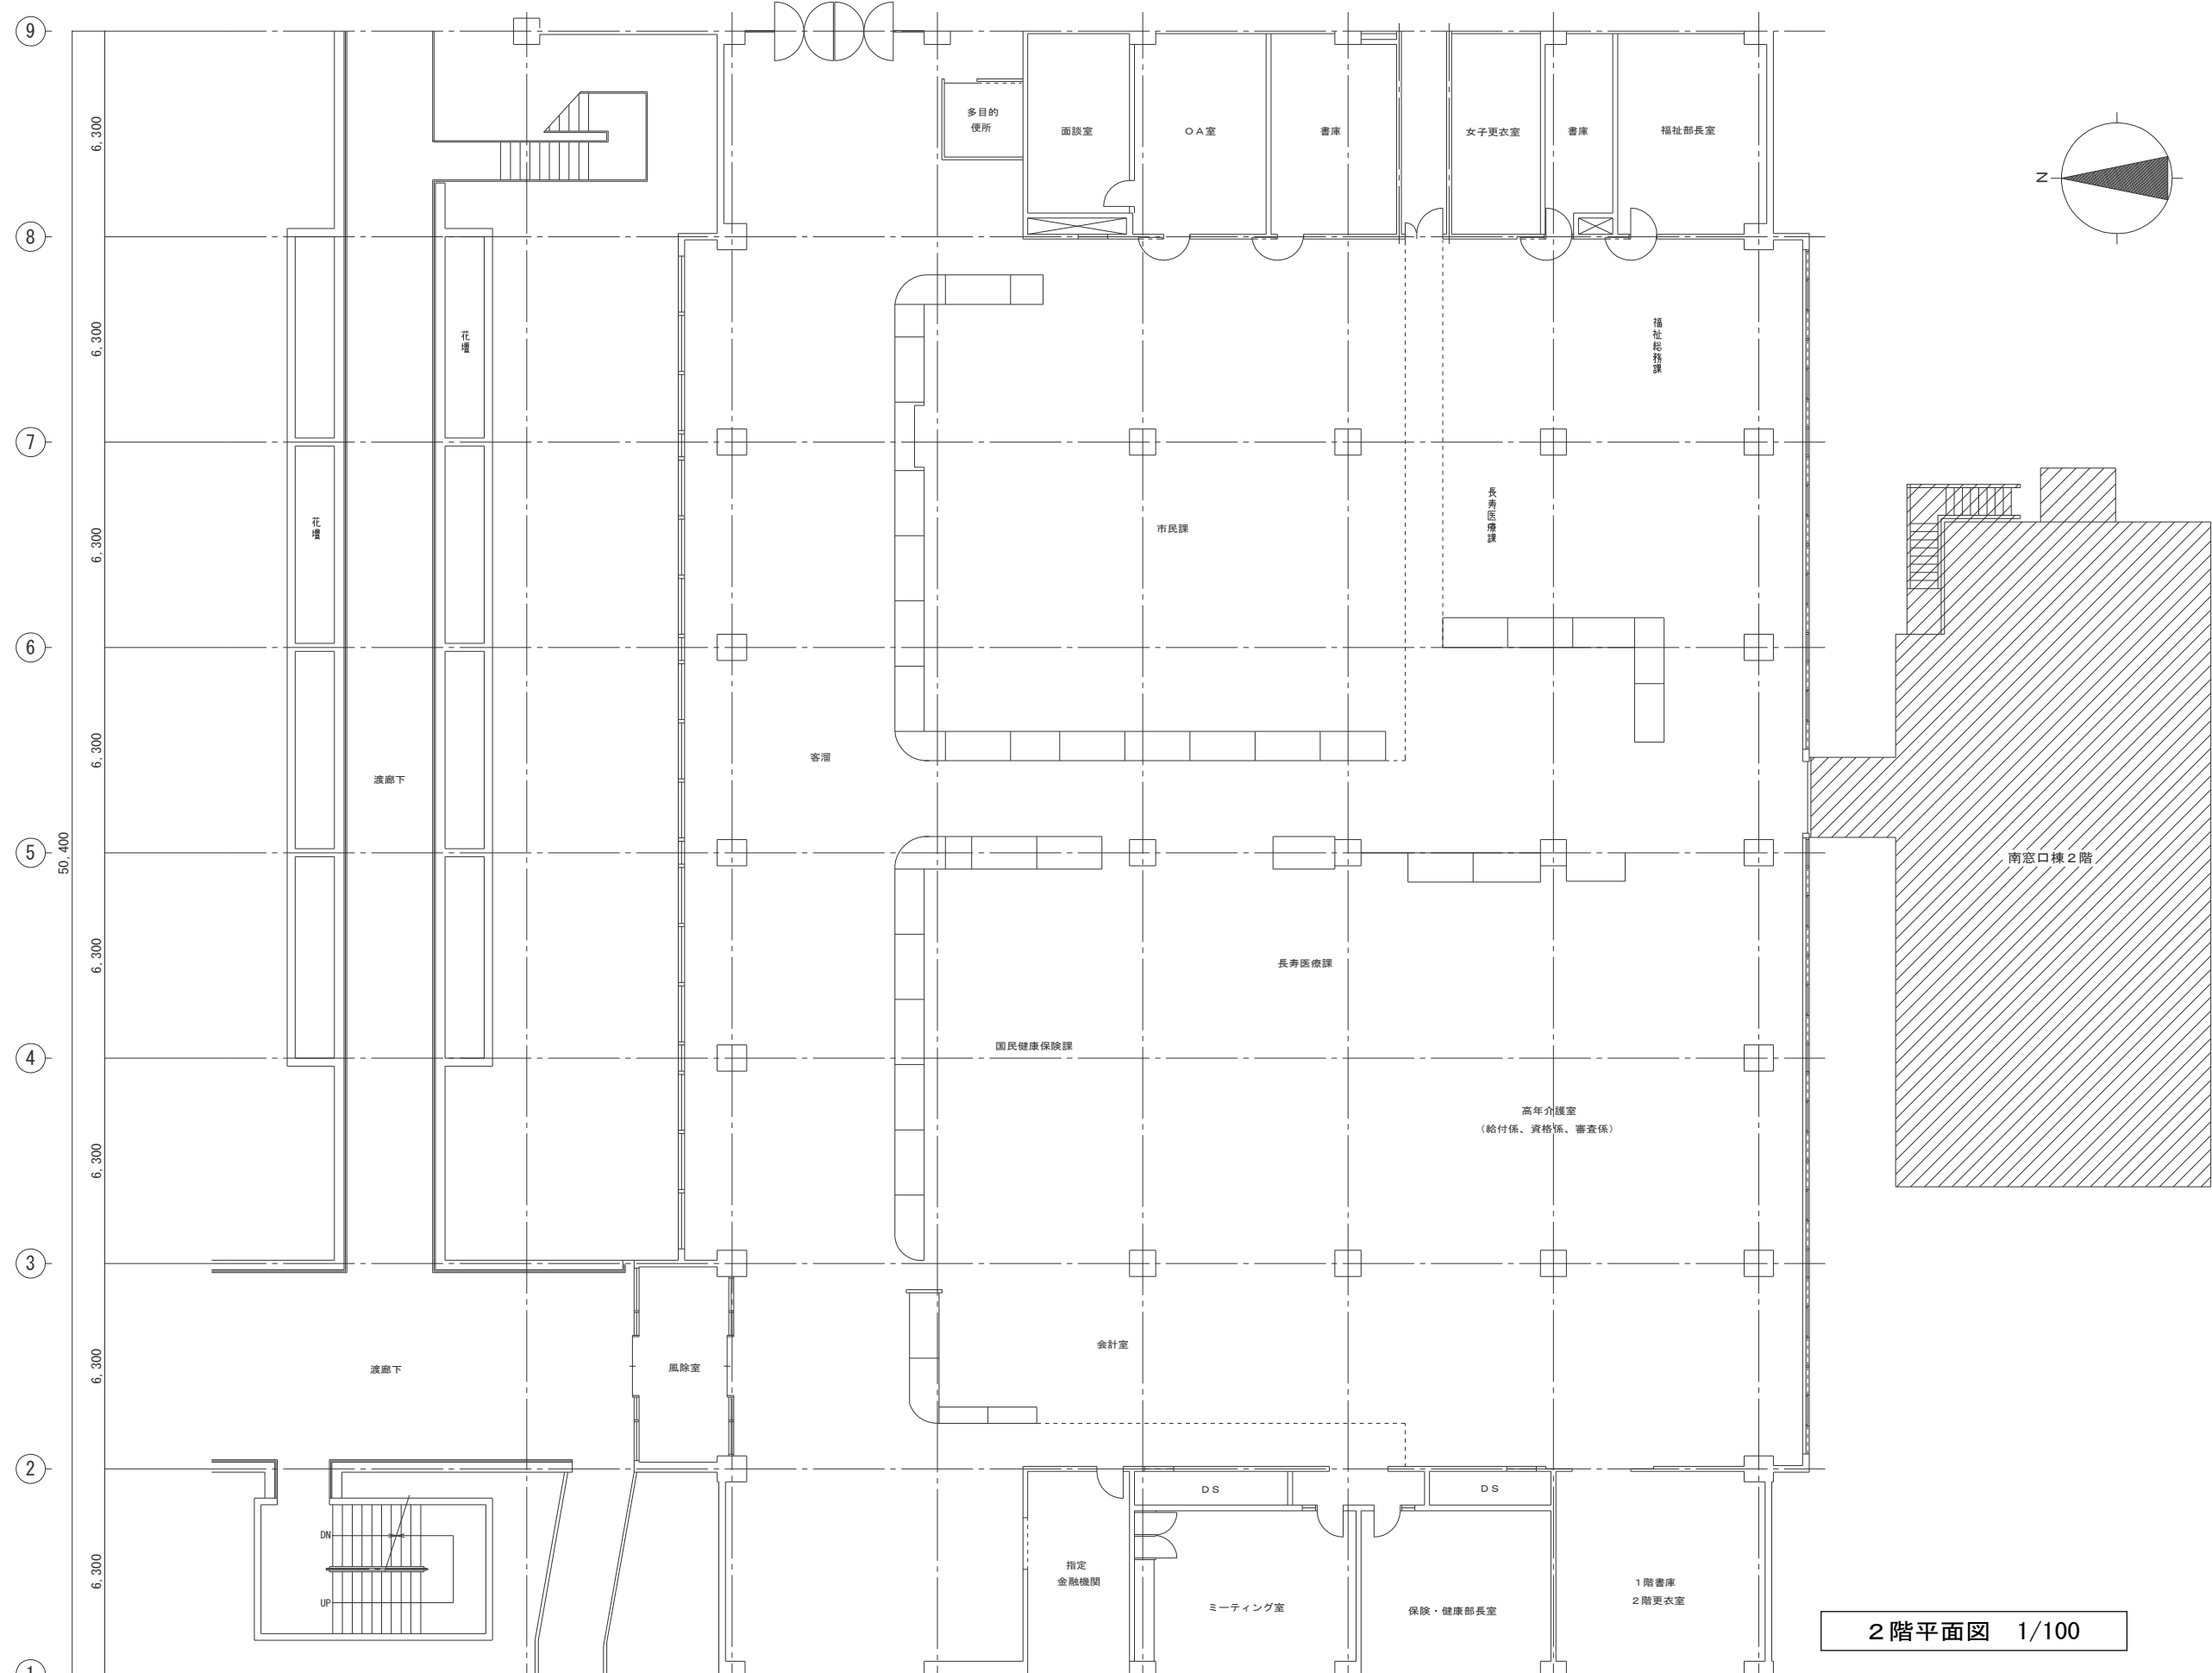

2階平面図 1/100

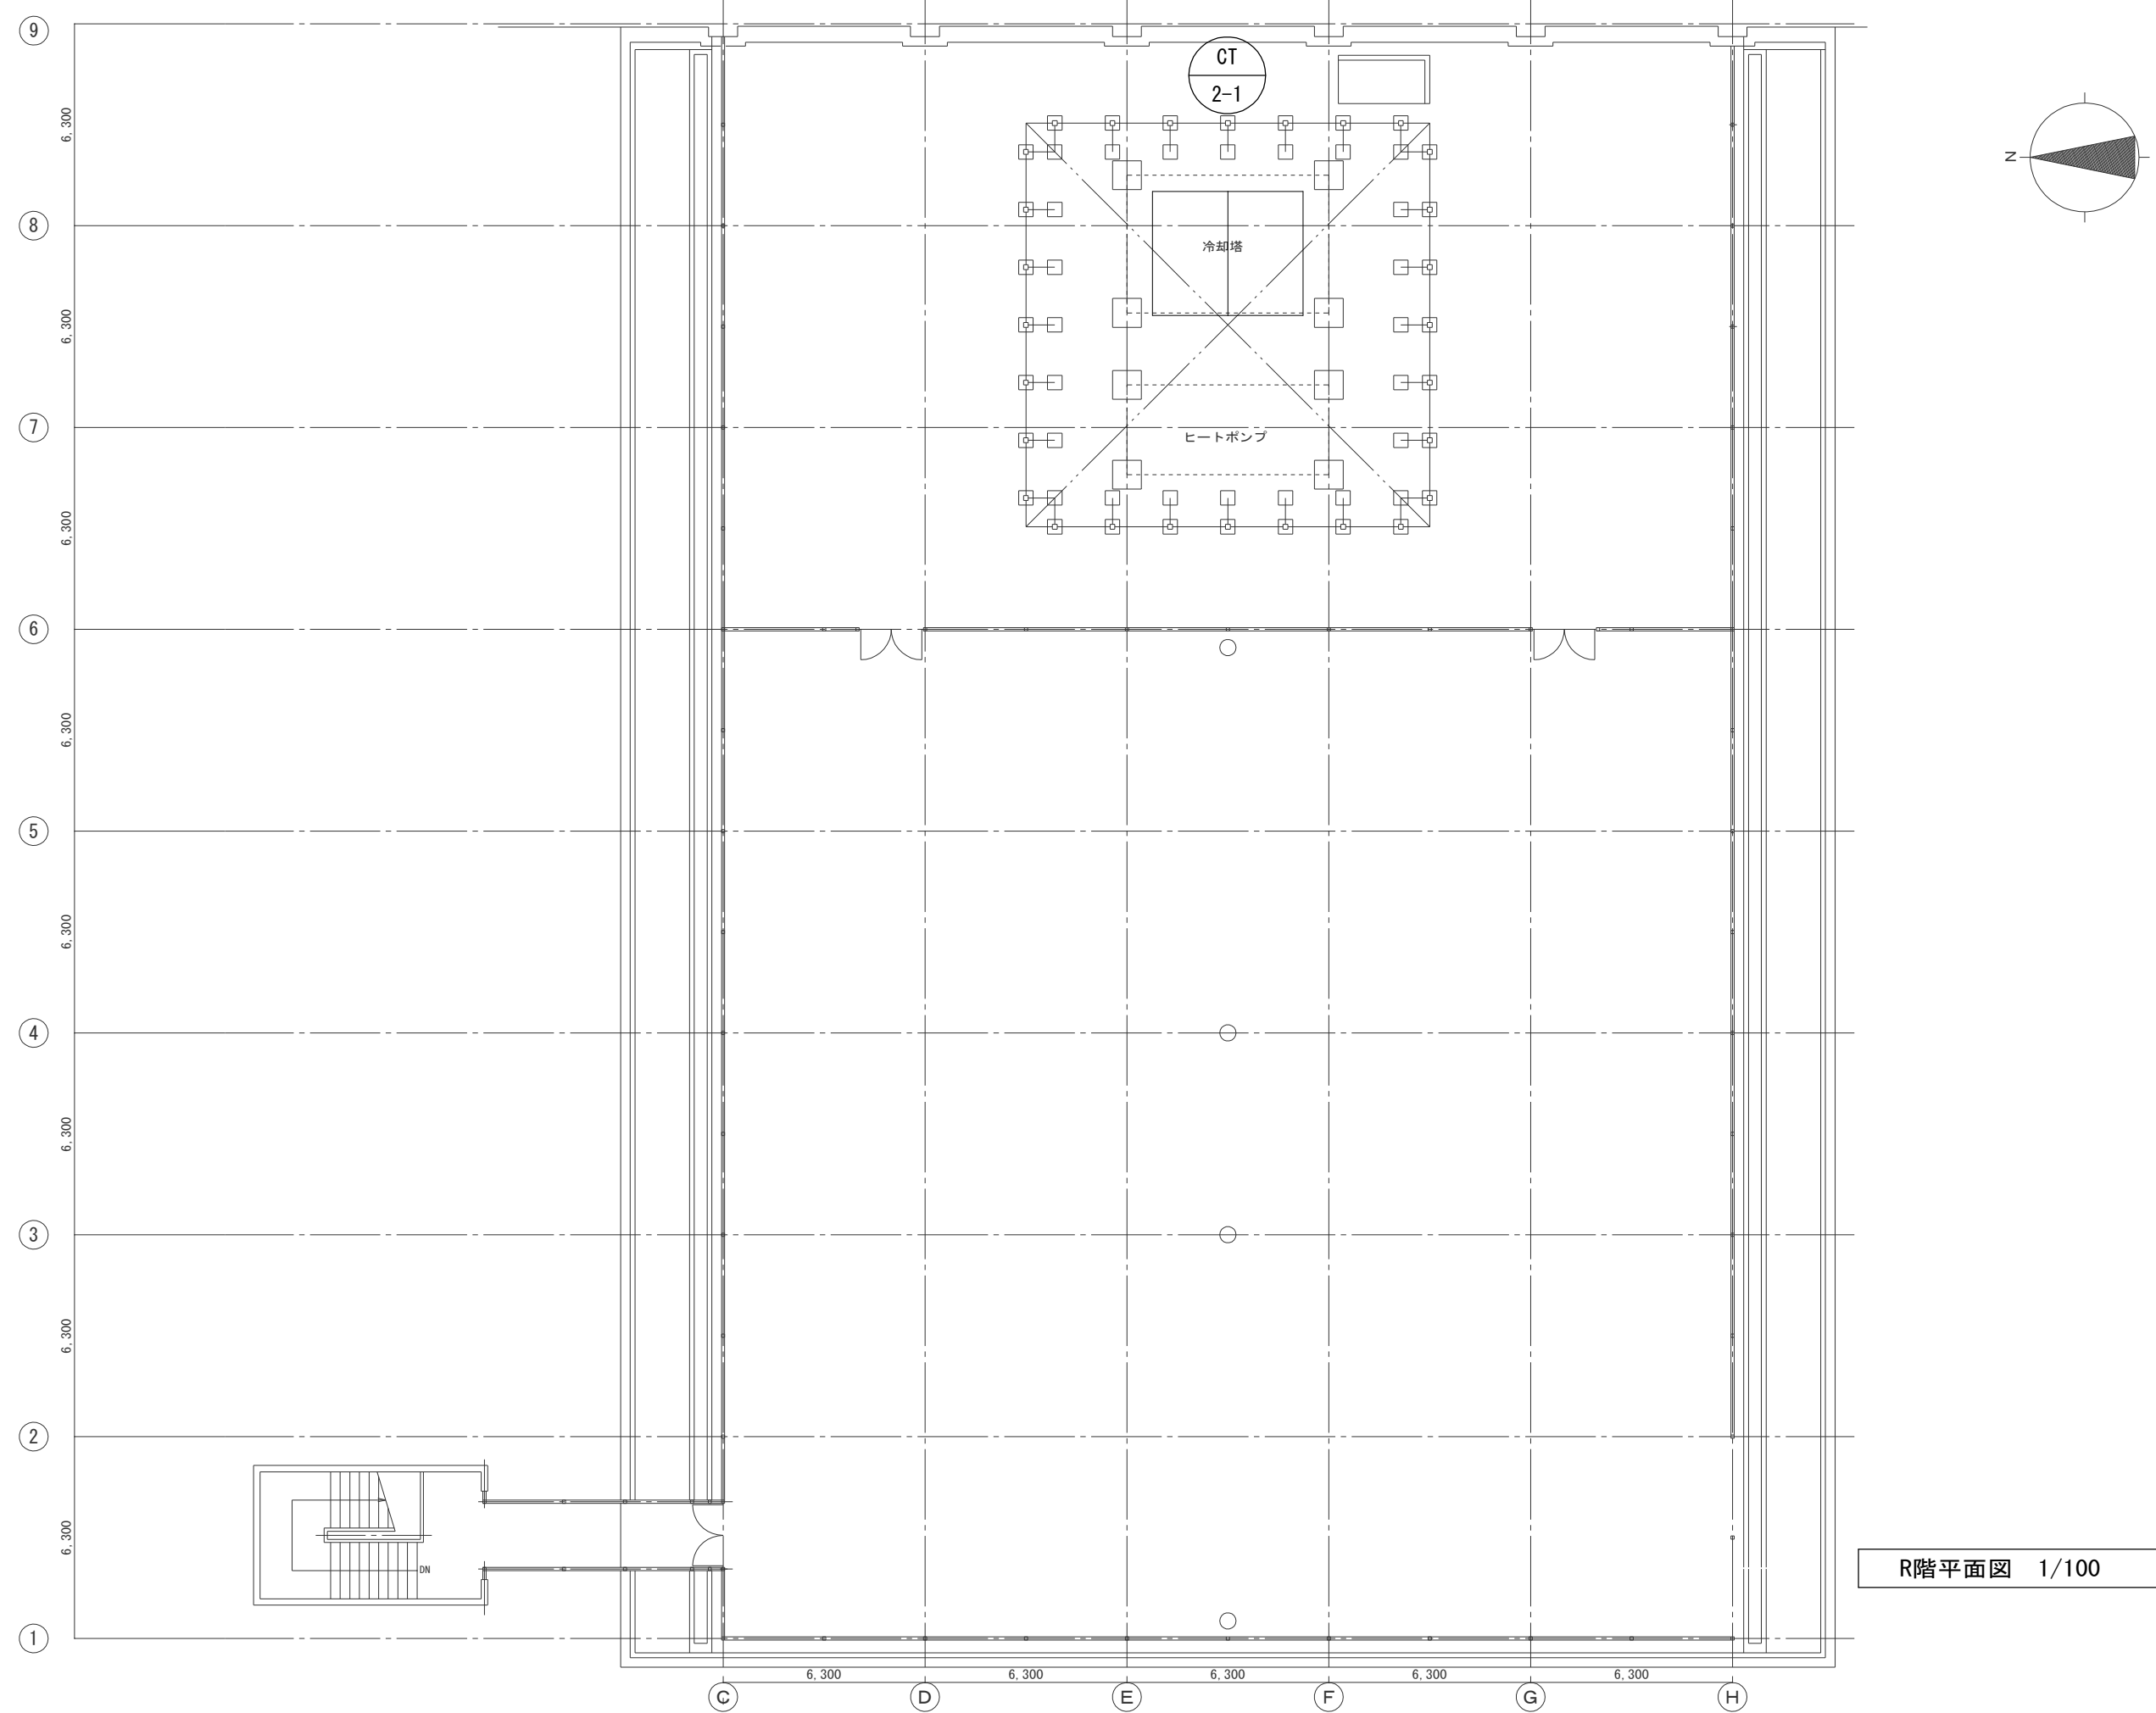

R2階平面図 1/100

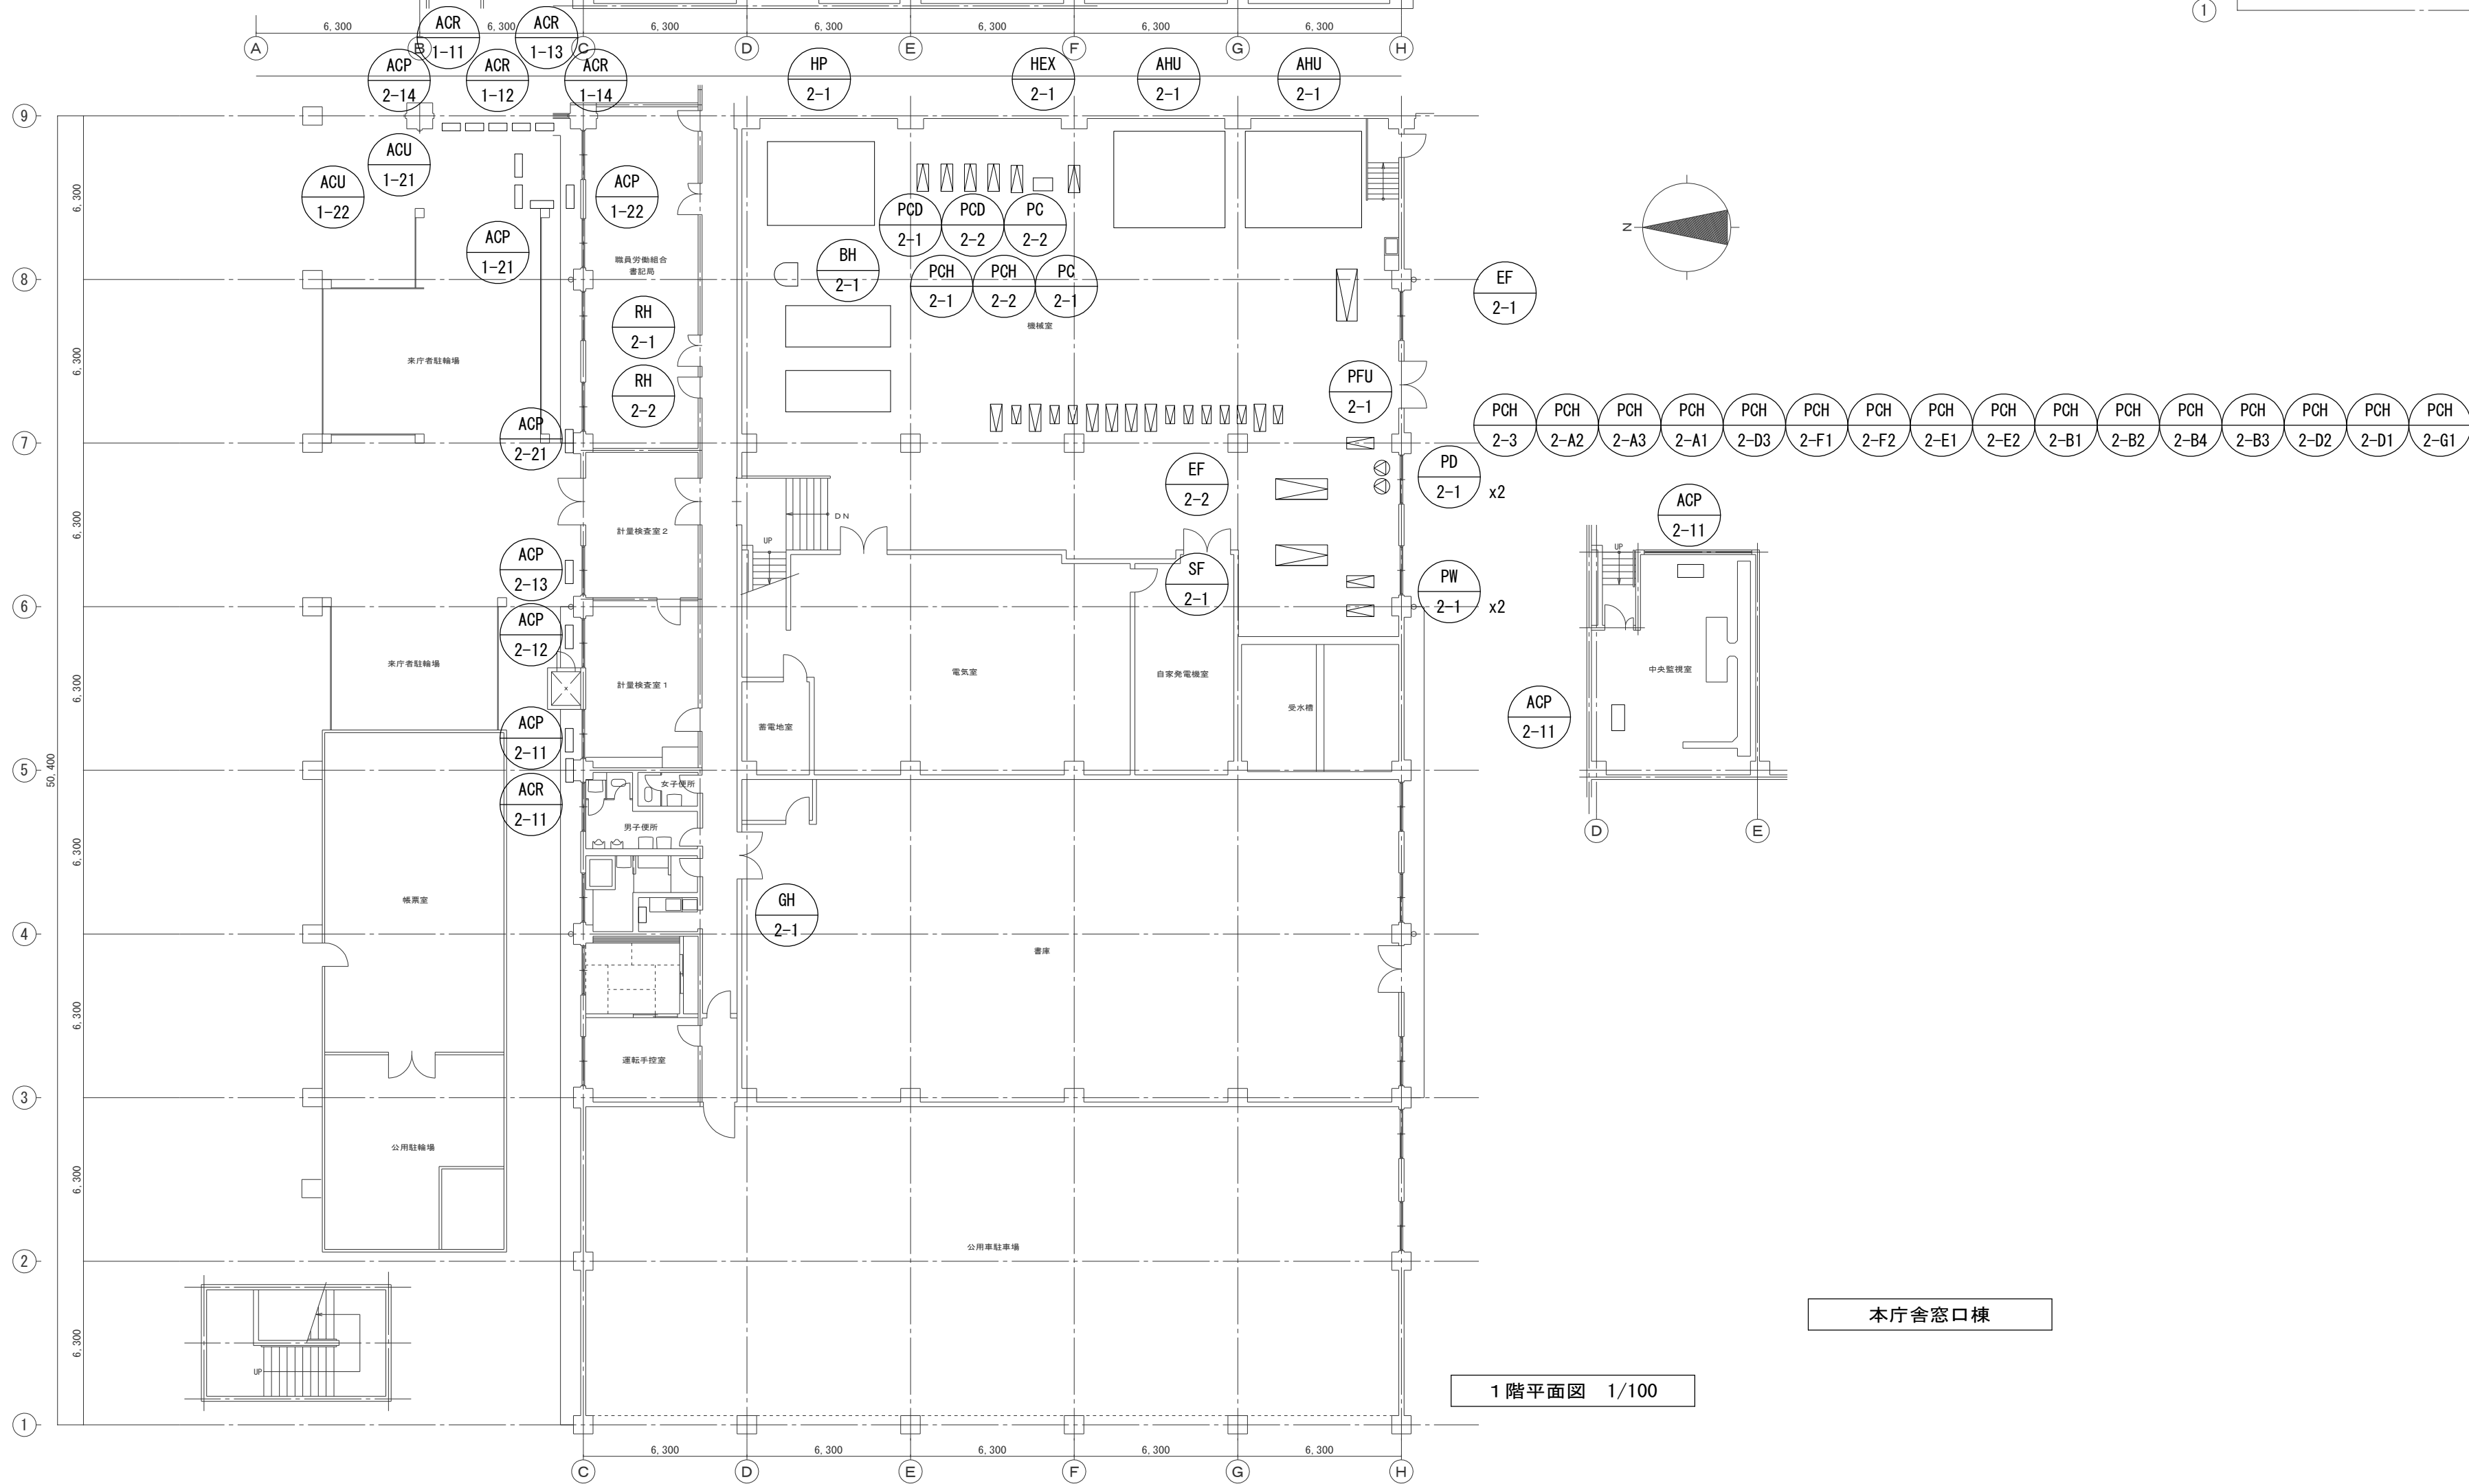


1階平面図 1/100


本庁舎窓口棟

(注) 本解体図面では、建物と同時に撤去出来ない機器類のみ記載としたが、建物と同時に撤去される配管やダクト等についても、本工事の範囲とする。

明石市政策局 企画・調整室			明石市役所新庁舎建設工事		
〈代表設計者〉	一級建築士 国土交通大臣登録 第270990号 南浦 琢磨	KM	解体工事 本庁舎窓口棟	最終版	2024.03.25
		05		1・2・R階平面図	見積版
〈設備設計者〉	一級建築士 国土交通大臣登録 第195886号 設備設計一級建築士 国土交通大臣登録 第 2339号 小林 陽一	安井建築設計事務所			最終契約版

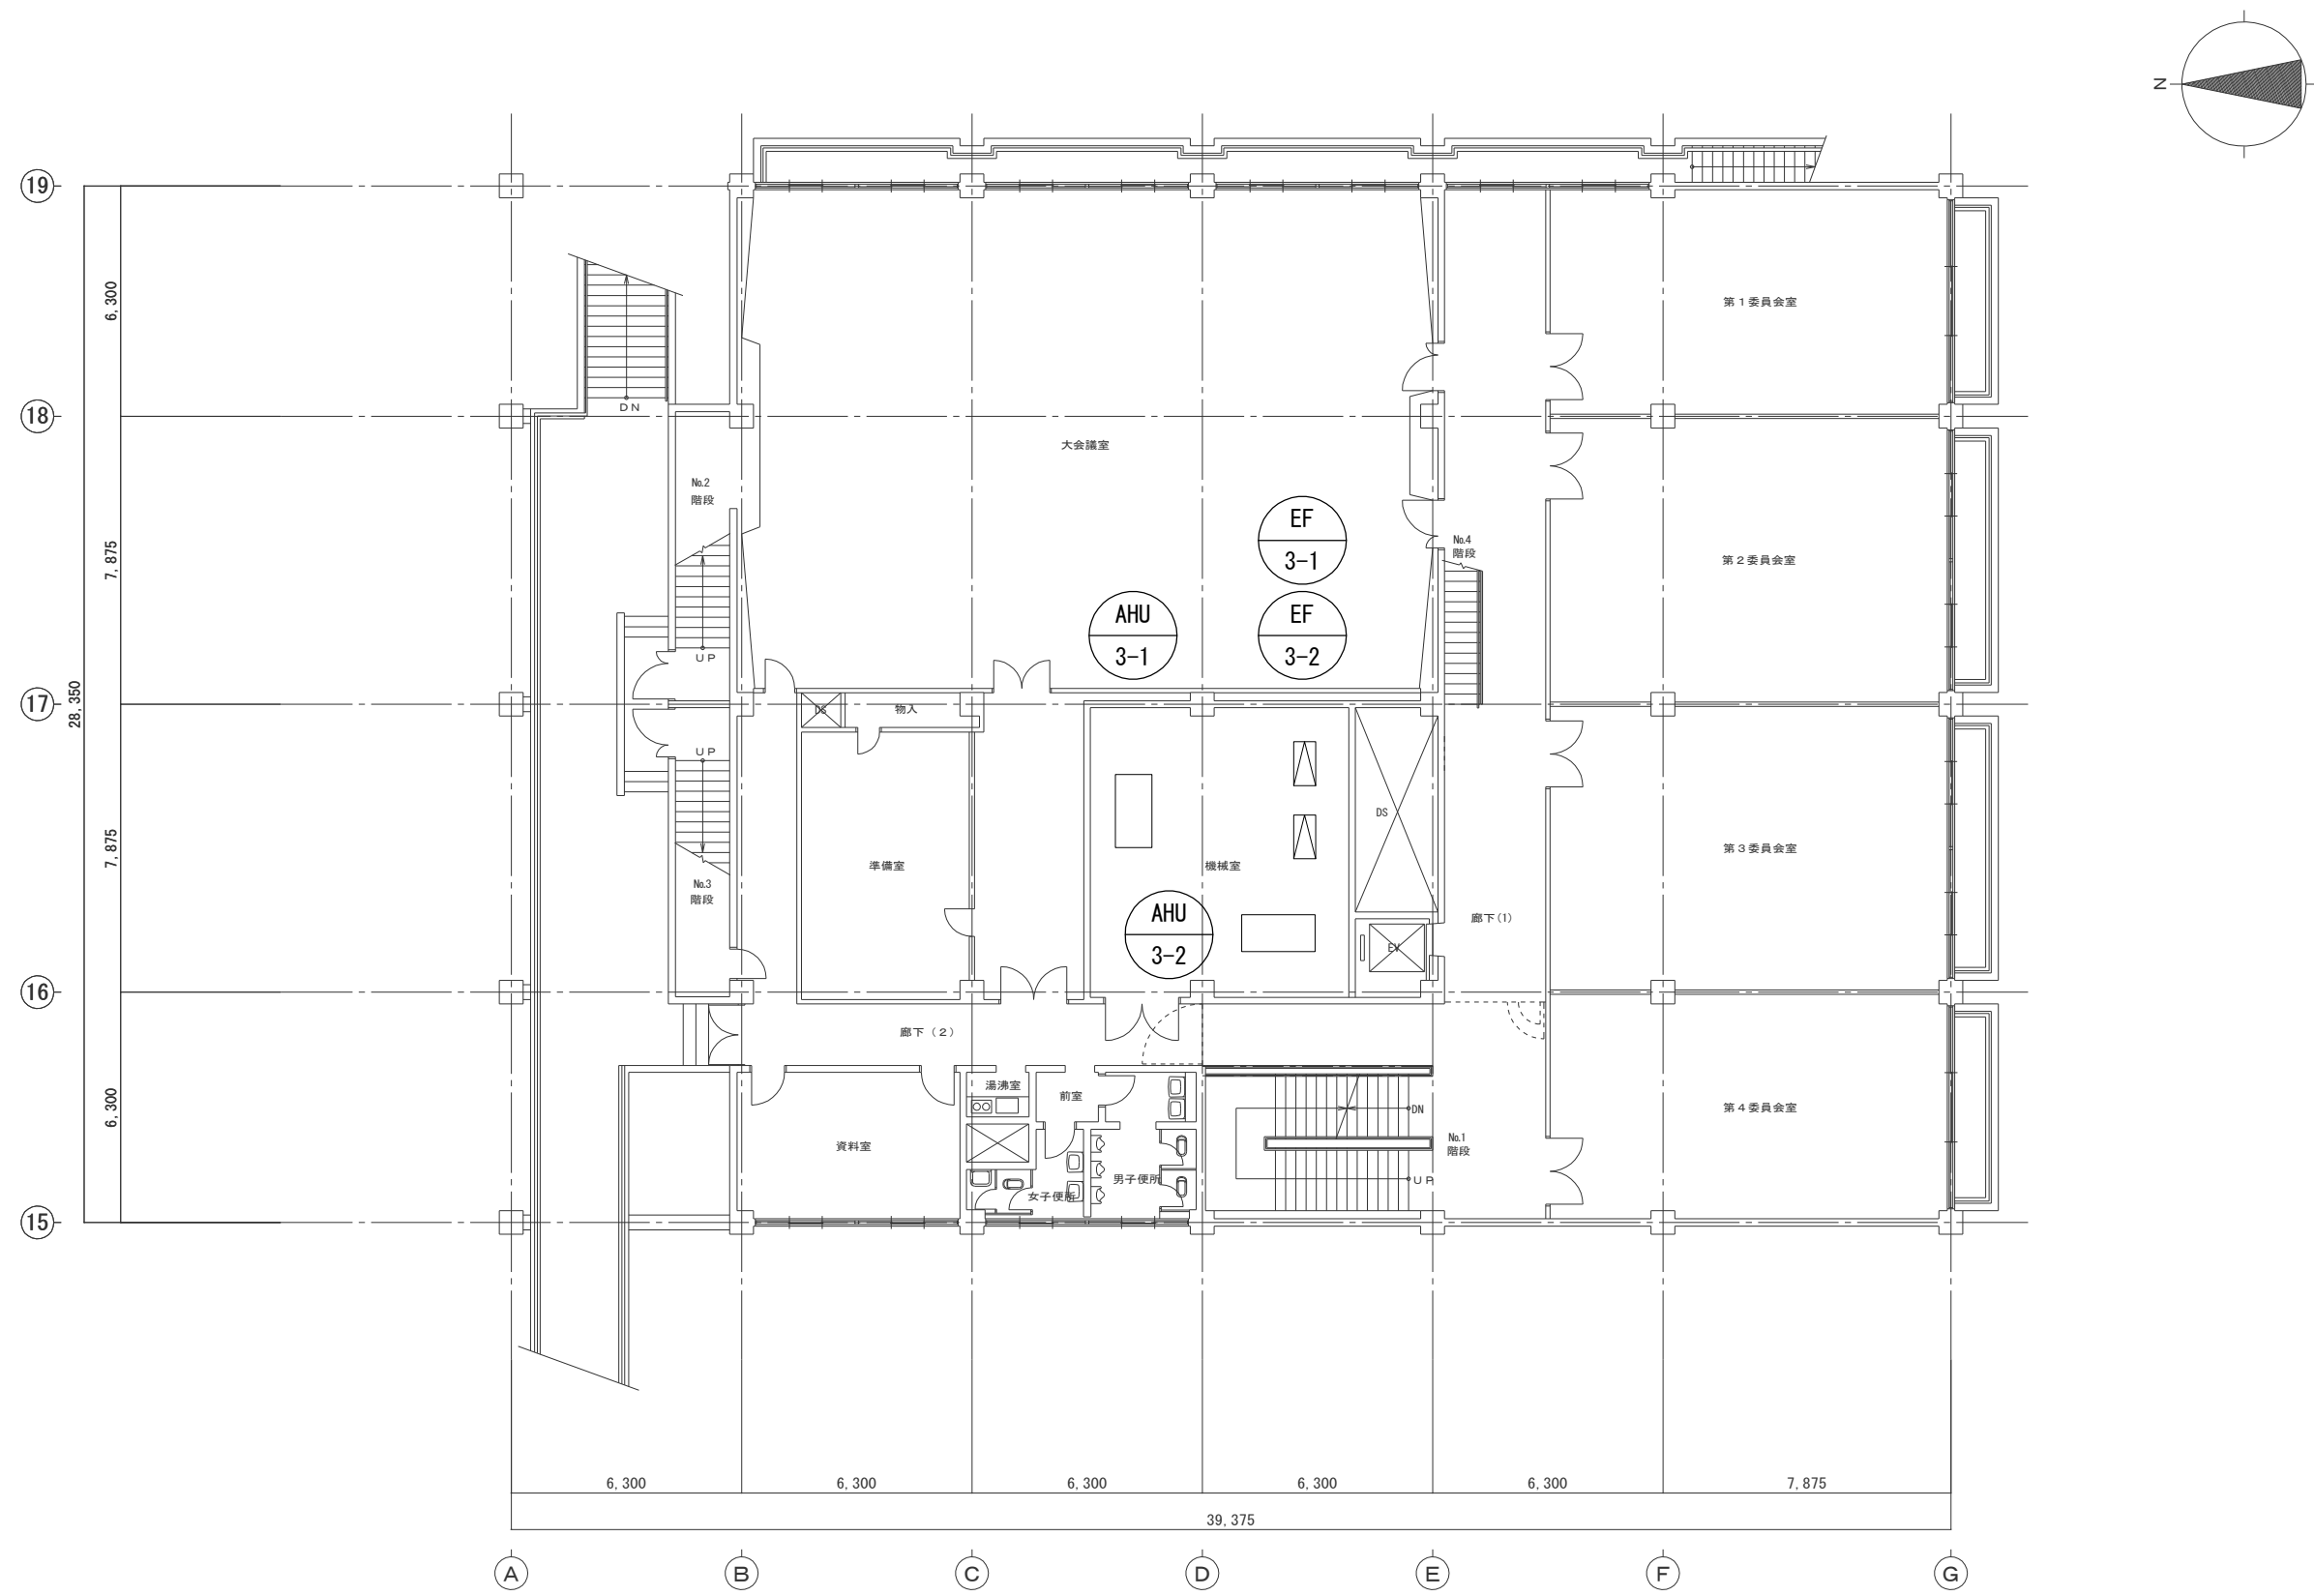


2階平面図 1/100

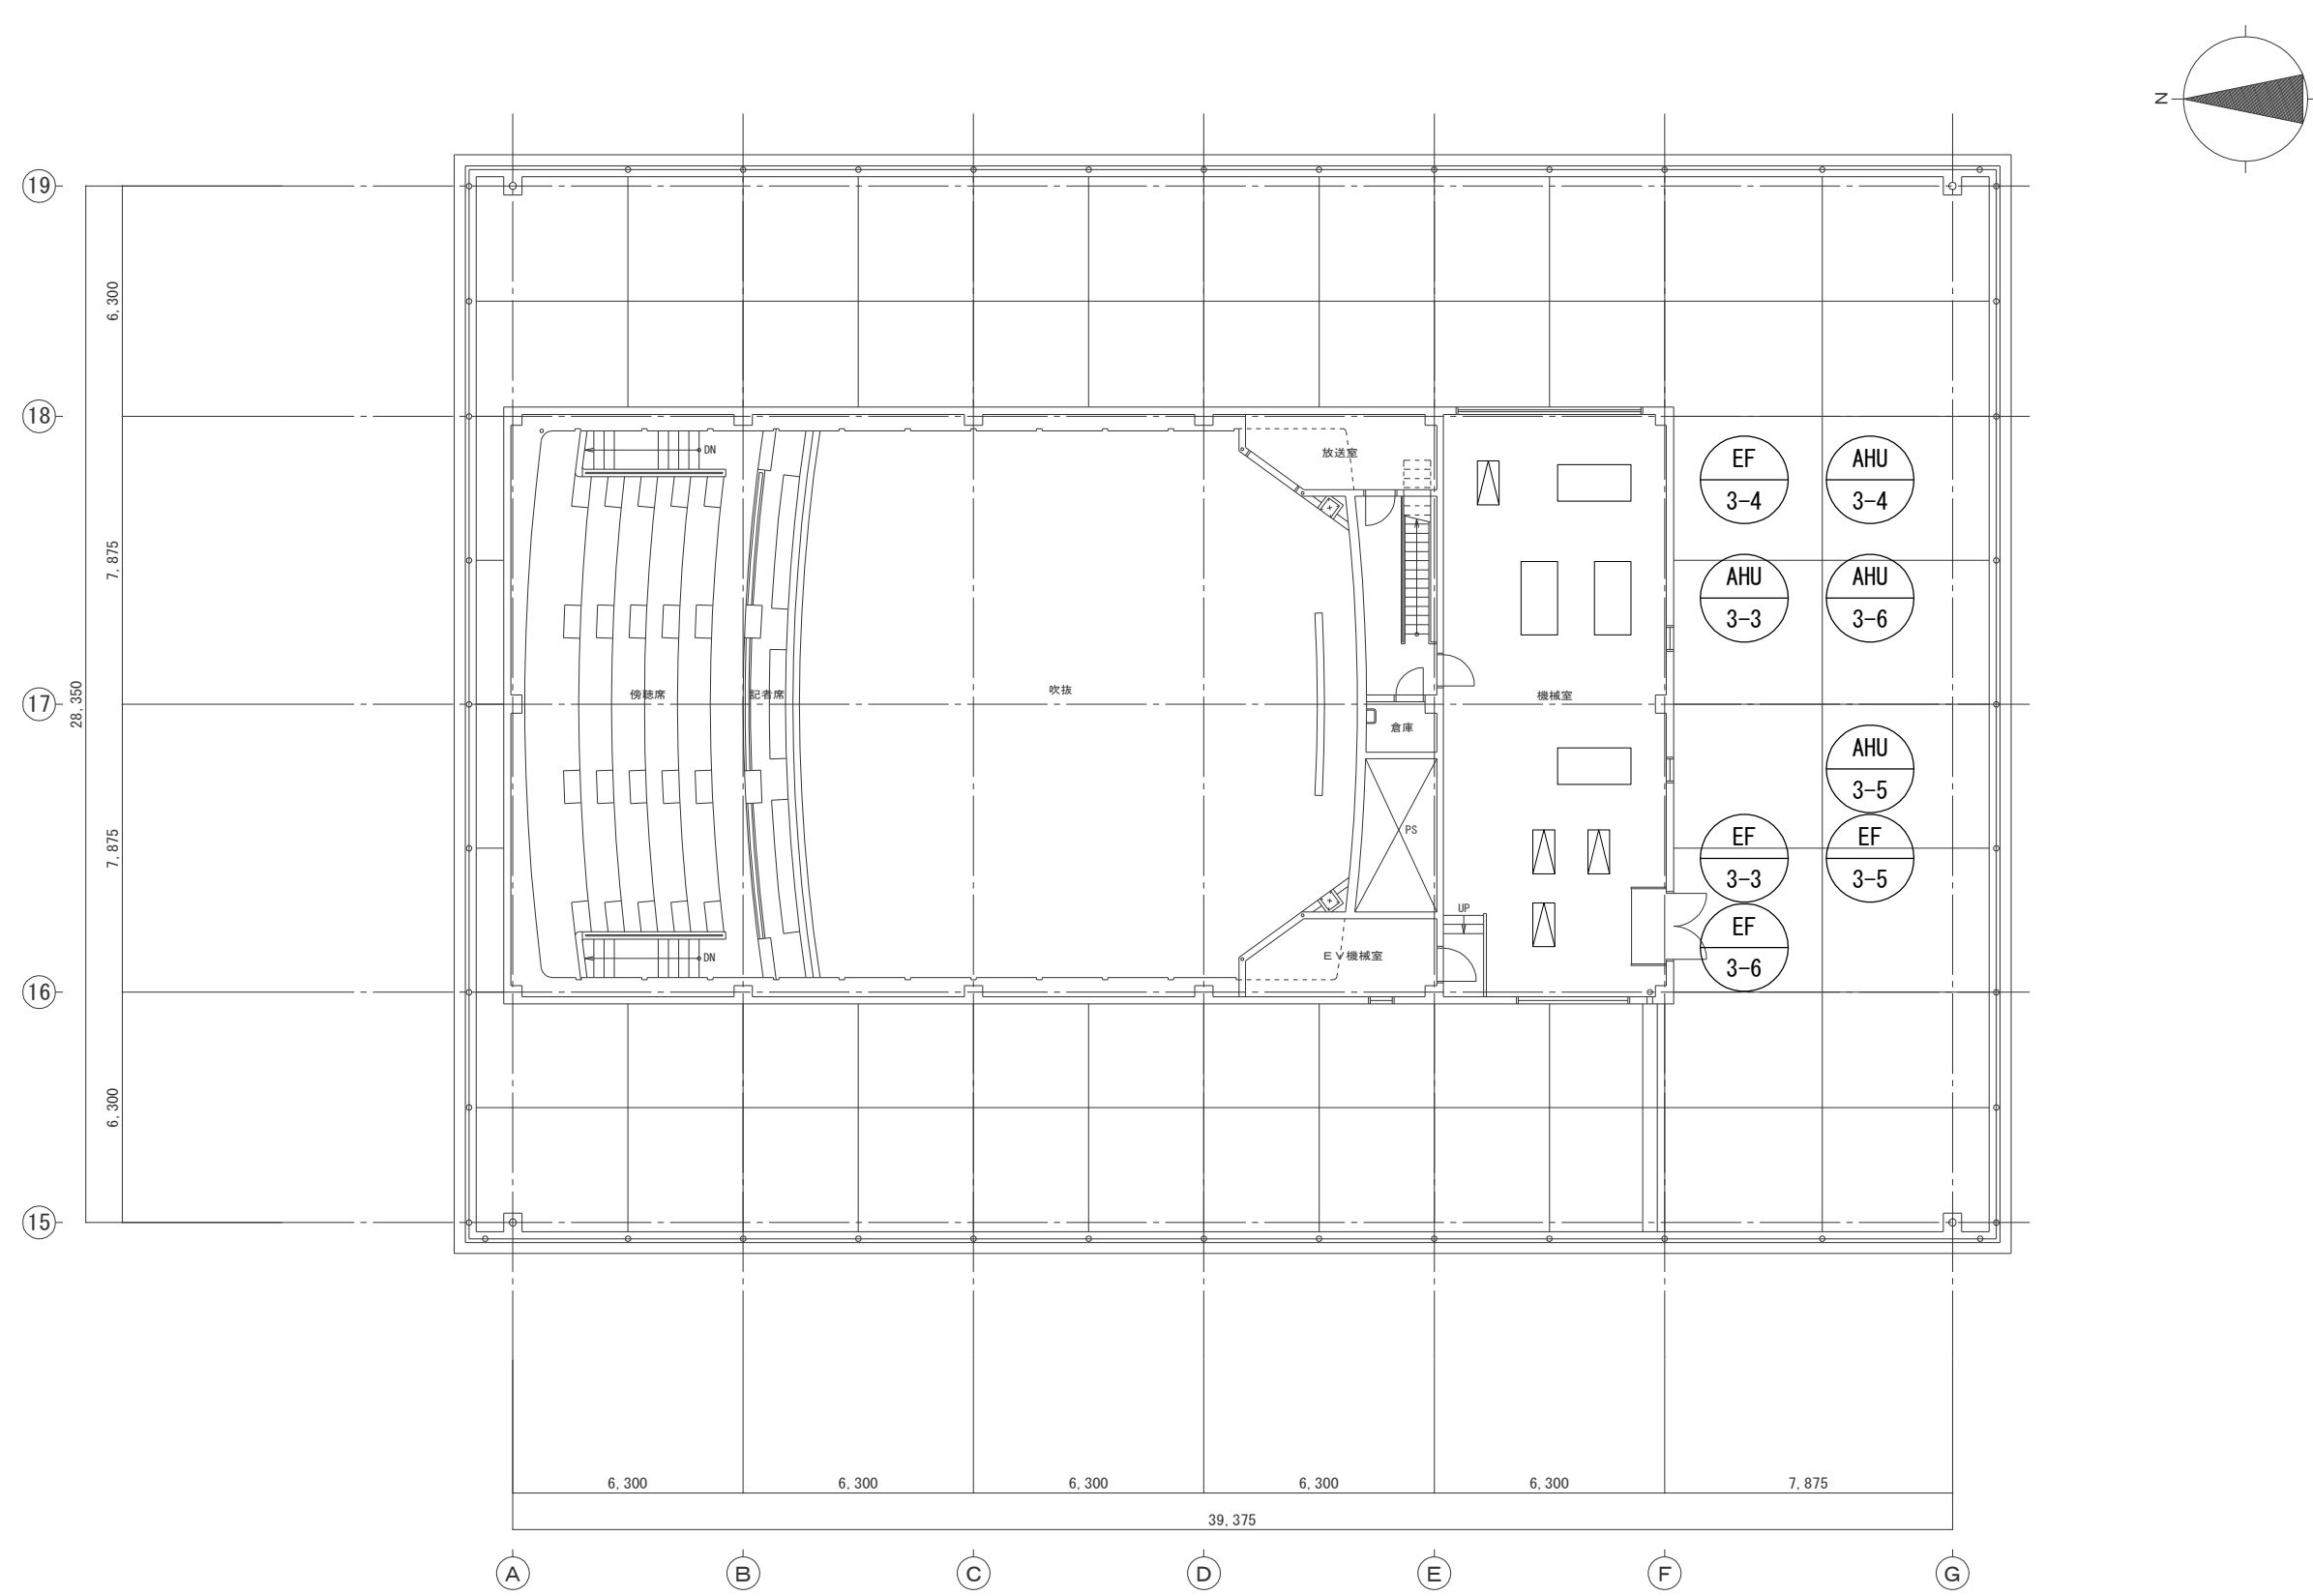

4階平面図 1/100



1階平面図 1/100

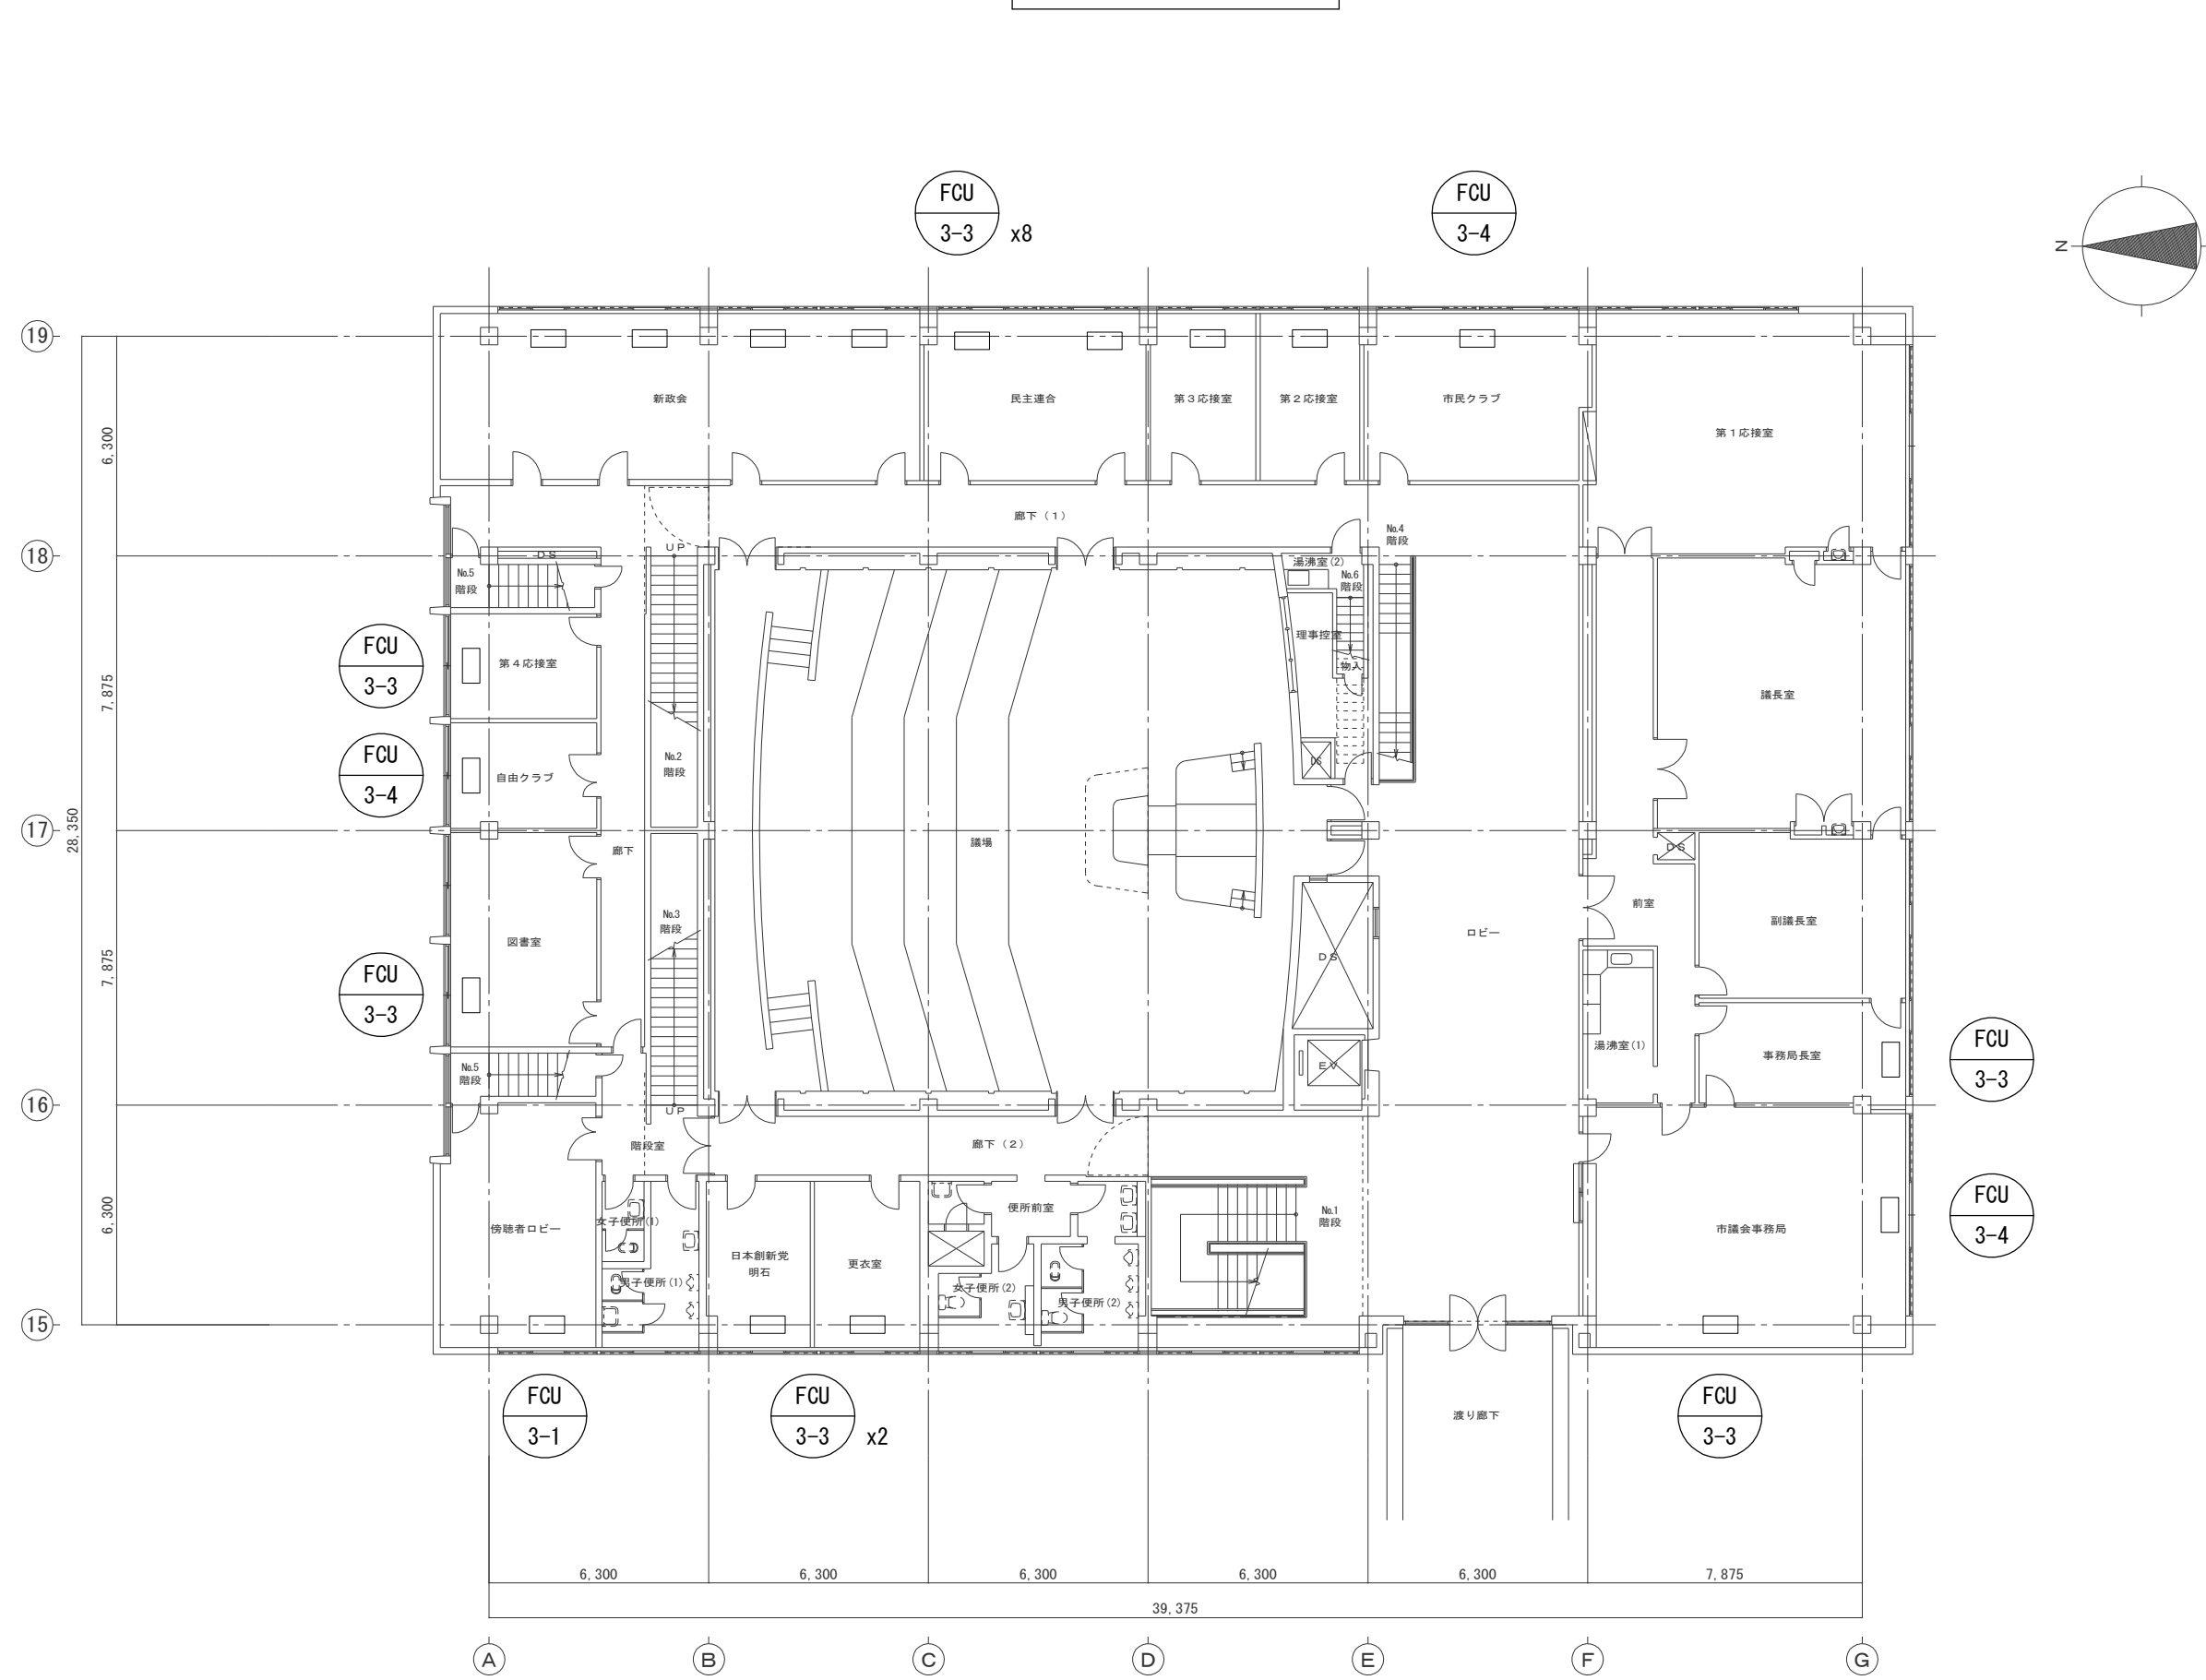


3階平面図 1/100


(注) 本解体図面では、建物と同時に撤去出来ない機器類のみ記載としたが、建物と同時に撤去される配管やダクト等についても、本工事の範囲とする。

本庁舎議会棟

明石市政策局 企画・調整室		明石市役所新庁舎建設工事			
＜代表設計者＞	一級建築士 国土交通大臣登録 第270990号 南浦 琢磨	KM	解体工事 本庁舎議会棟	最終版	2024.03.25
		06	1～4階平面図	見積版	2024.03.25
＜設備設計者＞	一級建築士 国土交通大臣登録 第195886号 設備設計一級建築士 国土交通大臣登録 第 2339号 小林 陽一	安井建築設計事務所			最終契約版

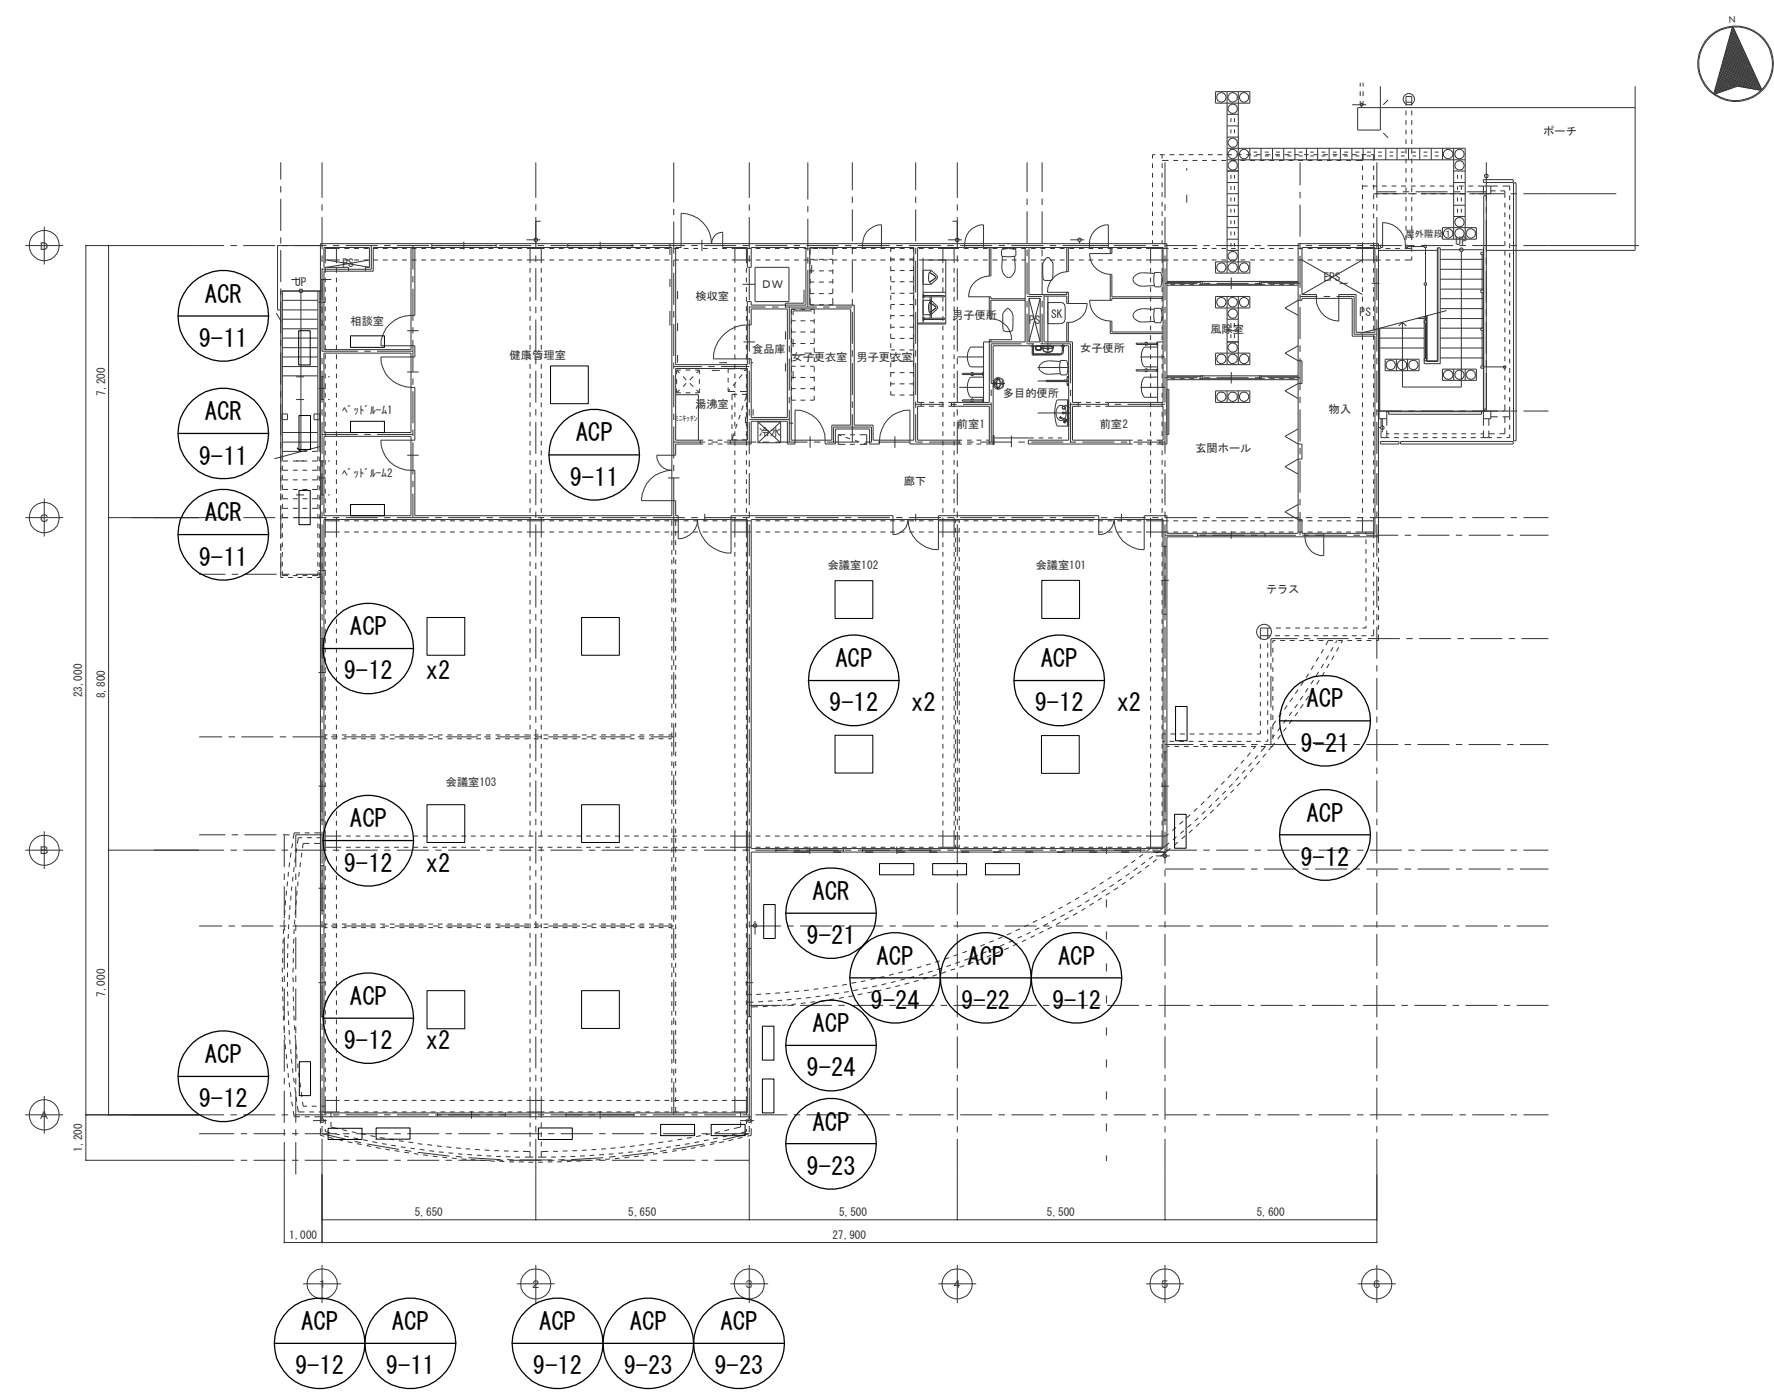

1 階平面図 1/100

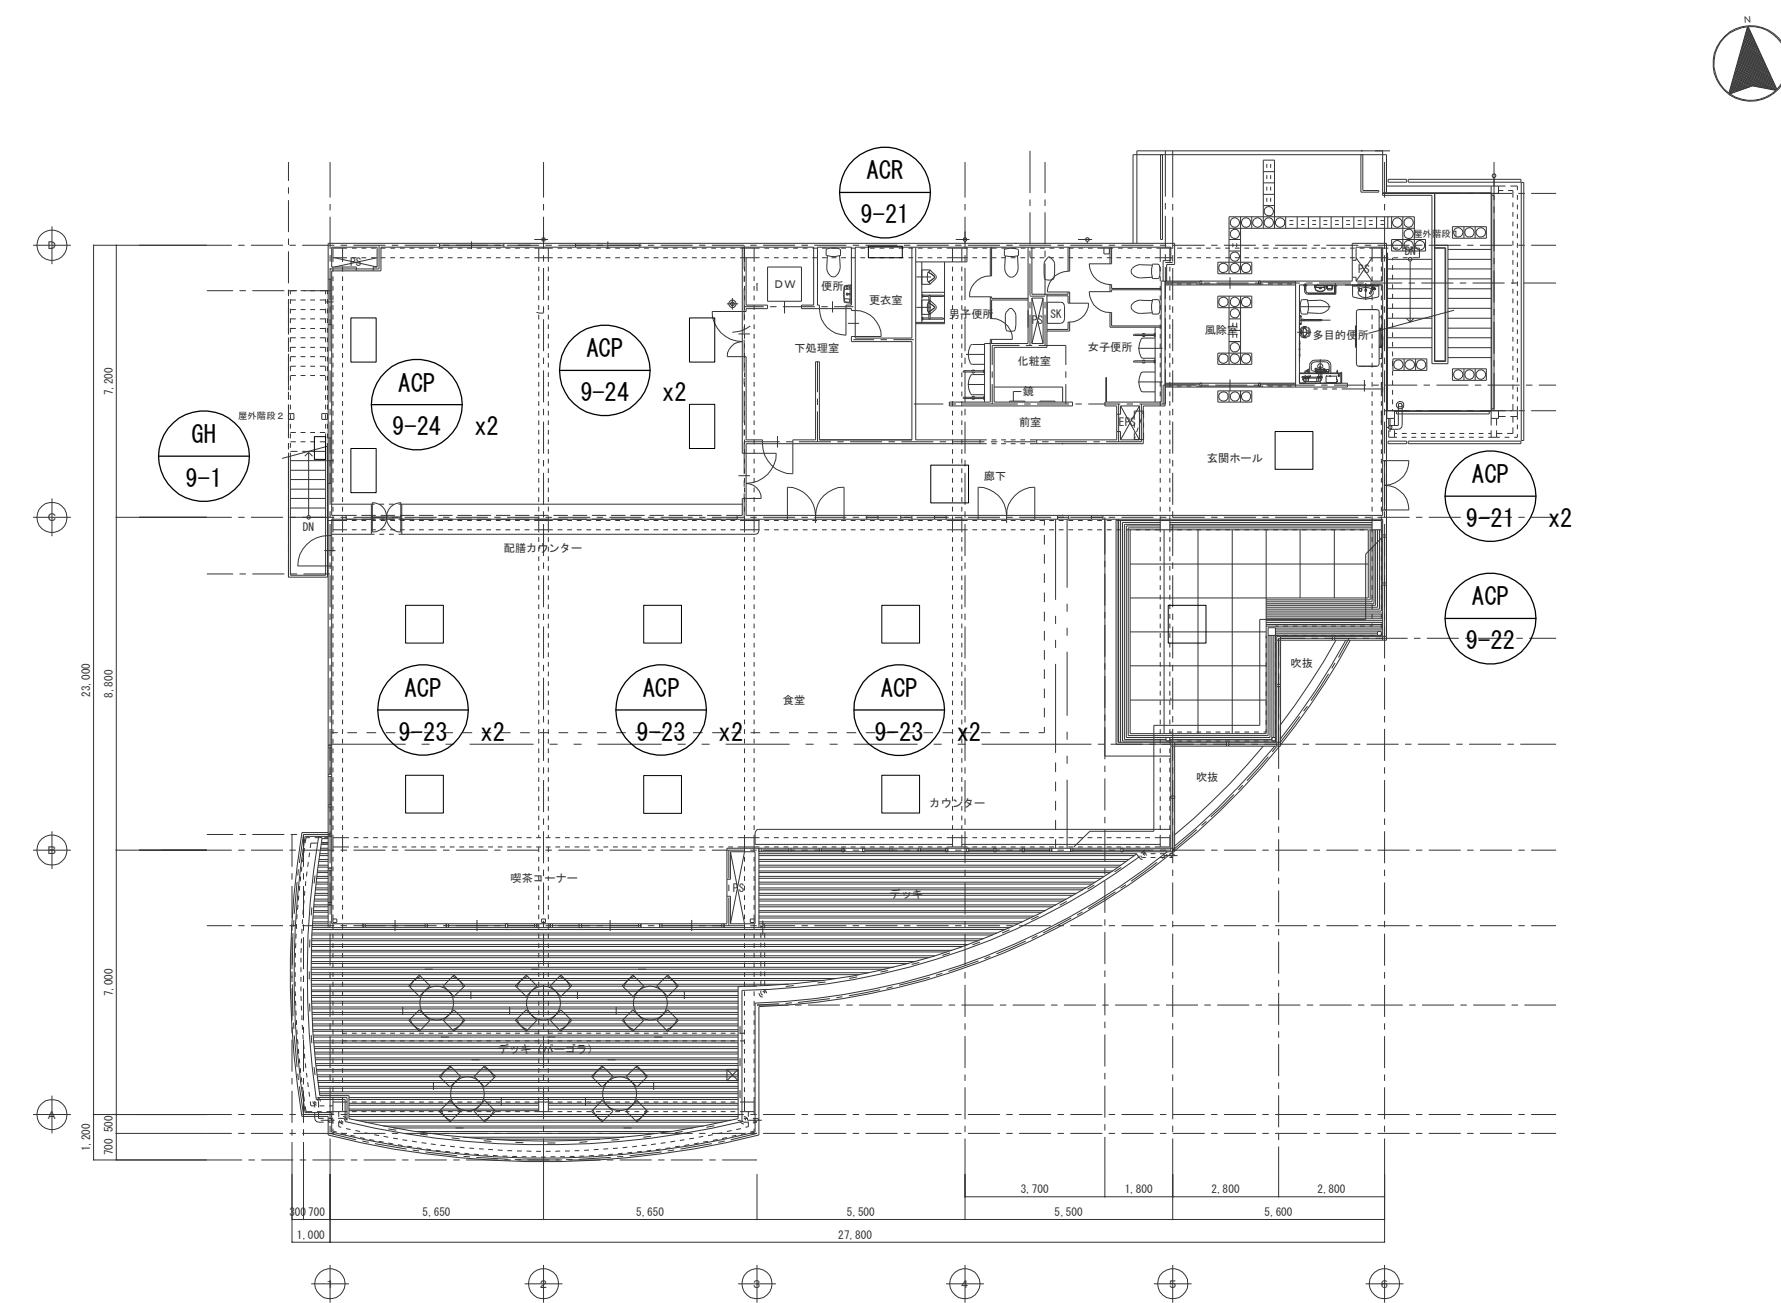


2 階平面図 1/100

窓口南会議室棟

(注) 本解体図面では、建物と同時に撤去出来ない機器類のみ記載としたが、
建物と同時に撤去される配管やダクト等についても、本工事の範囲とする。


明石市政策局 企画・調整室			明石市役所新庁舎建設工事				
〈代表設計者〉	一級建築士 国土交通大臣登録 第270990号 南浦 琢磨	KM	解体工事 窓口南会議室棟		最終版	2024.03.25	
		07		1・2階平面	1:100	見積版	2024.03.25
〈設備設計者〉	一級建築士 国土交通大臣登録 第195886号 設備設計一級建築士 国土交通大臣登録 第 2339号 小林 陽一	安井建築設計事務所			最終契約版		

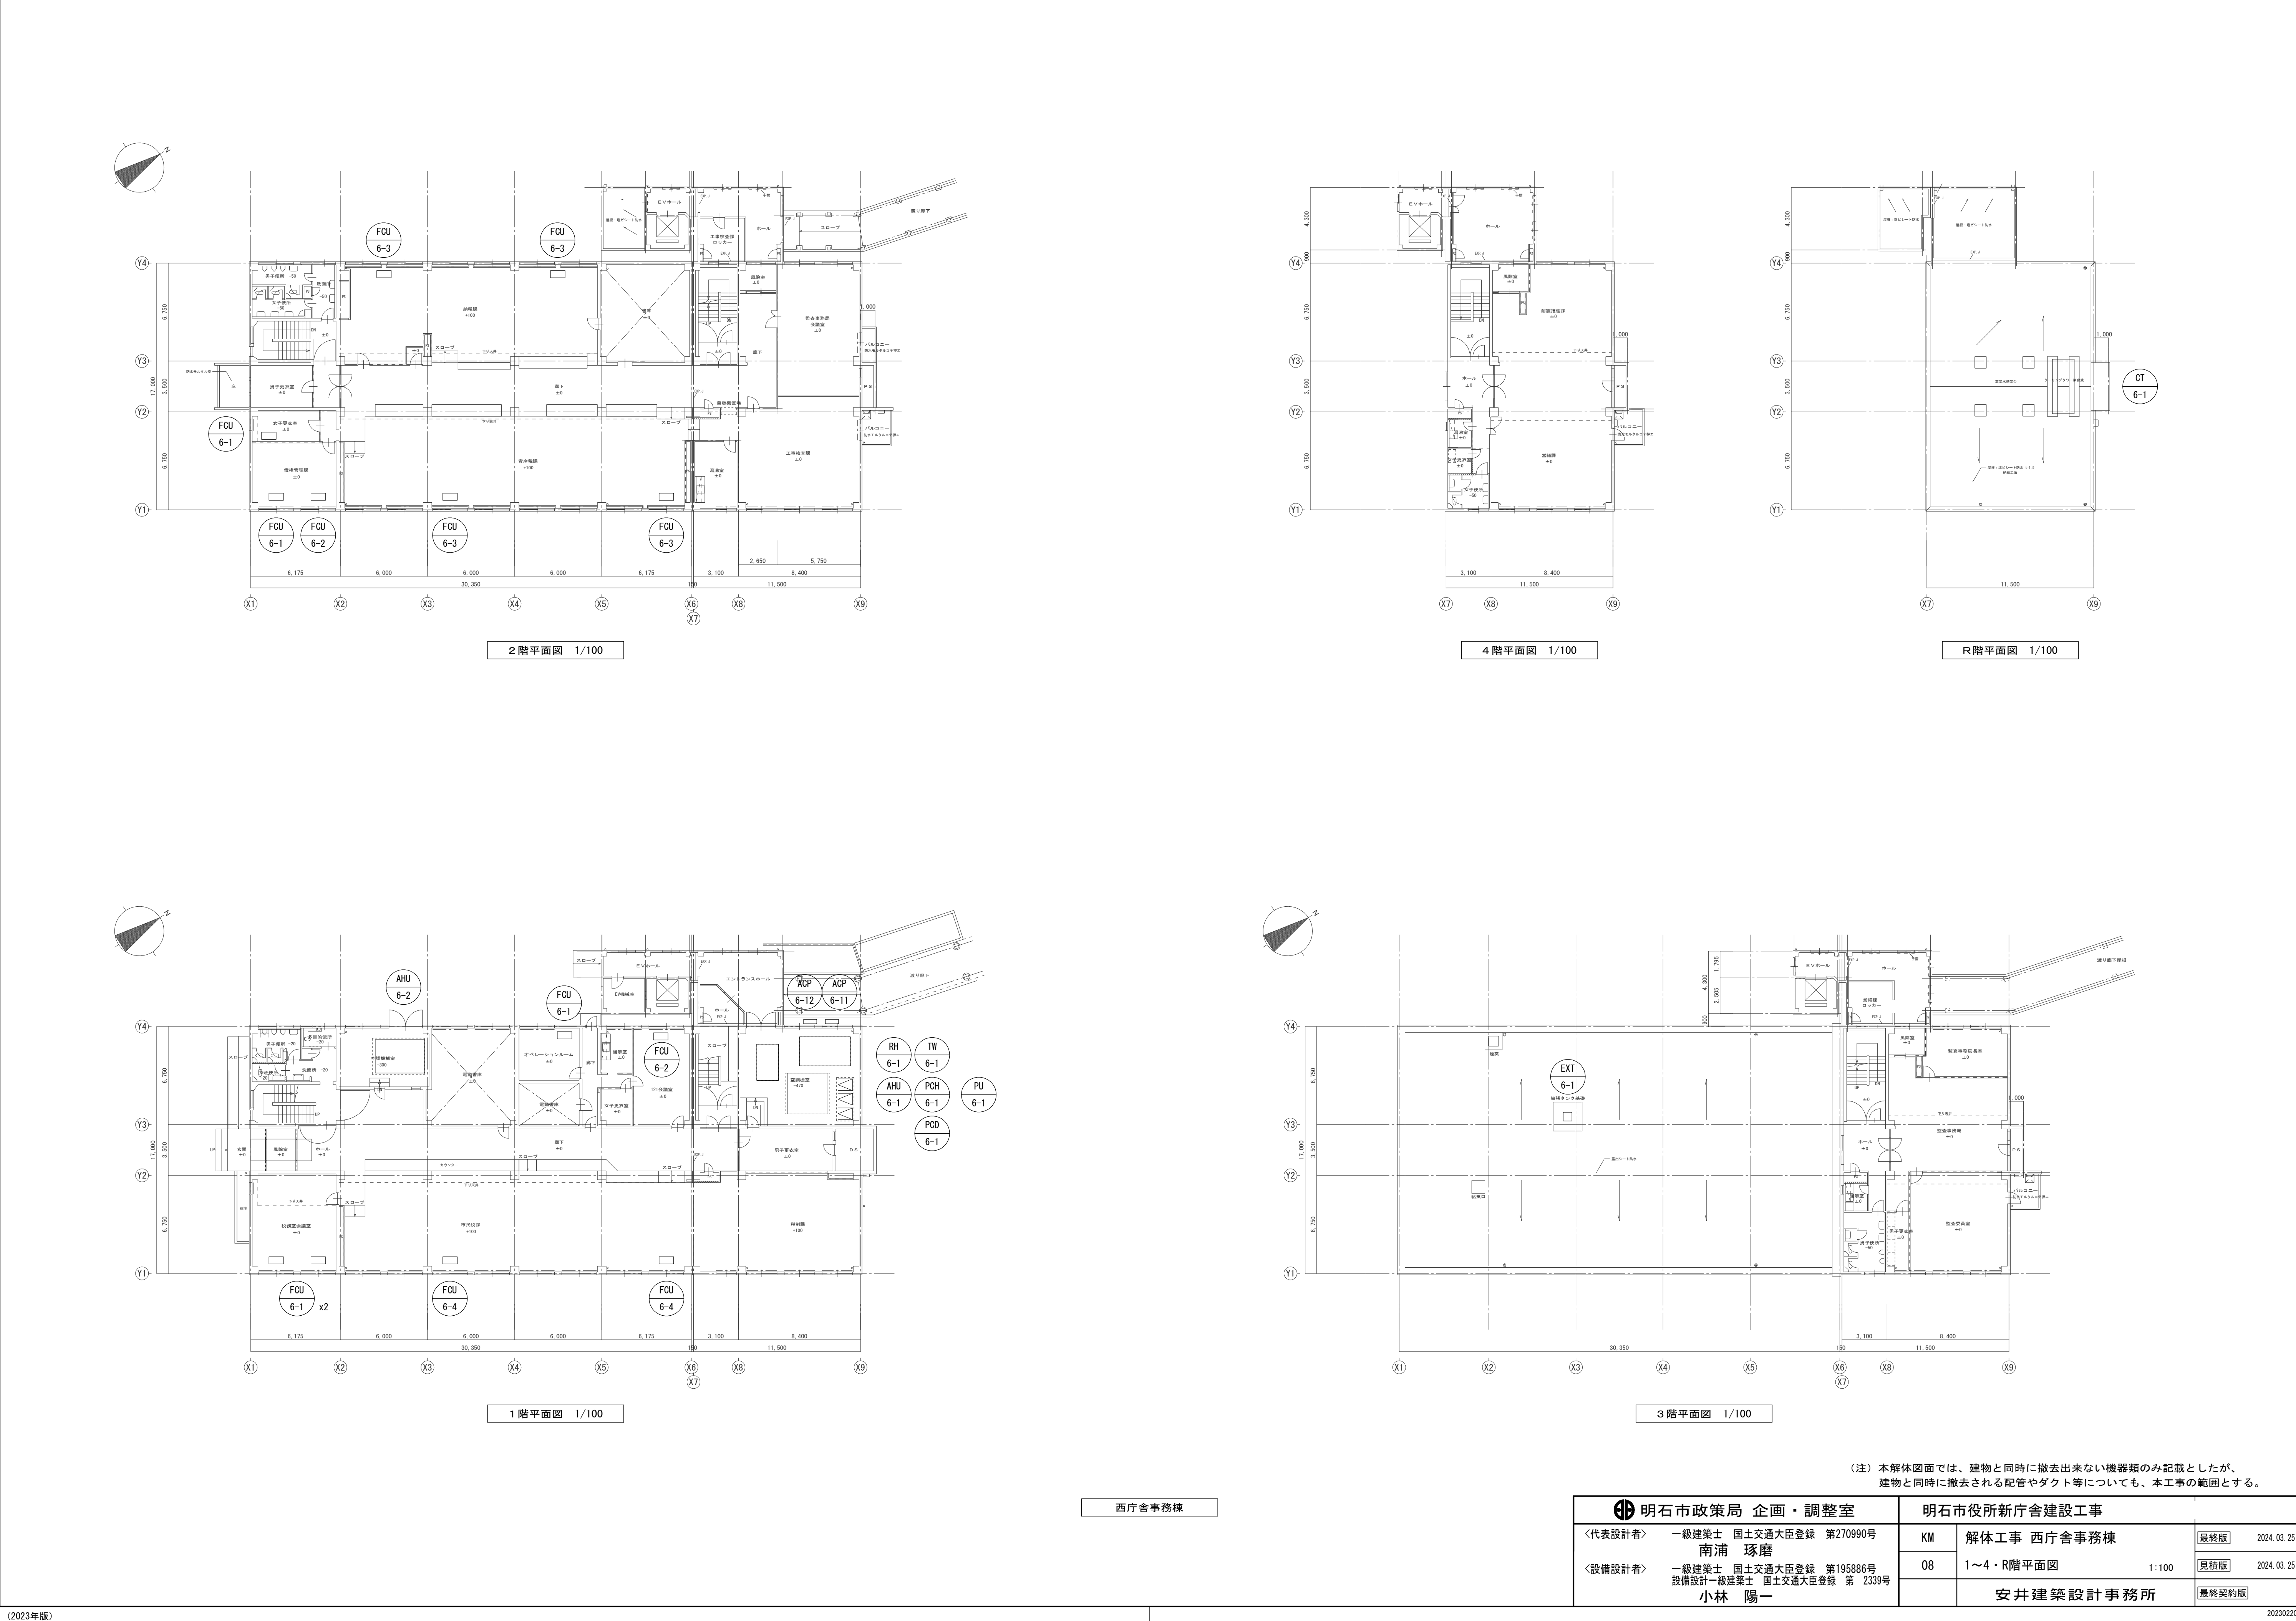


(注) 本解体図面では、建物と同時に撤去出来ない機器類のみ記載としたが、
建物と同時に撤去される配管やダクト等についても、本工事の範囲とする。

西庁舎事務棟


明石市政策局 企画・調整室		明石市役所新庁舎建設工事				
<代表設計者>	一級建築士 国土交通大臣登録 第270990号 南浦 琢磨	KM	解体工事 西庁舎事務棟	最終版	2024.03.25	
		08		1～4・R階平面図	見積版	2024.03.25
<設備設計者>		1:100			最終契約版	
一級建築士 国土交通大臣登録 第195886号 設備設計一級建築士 国土交通大臣登録 第 2339号 小林 陽一		安井建築設計事務所				

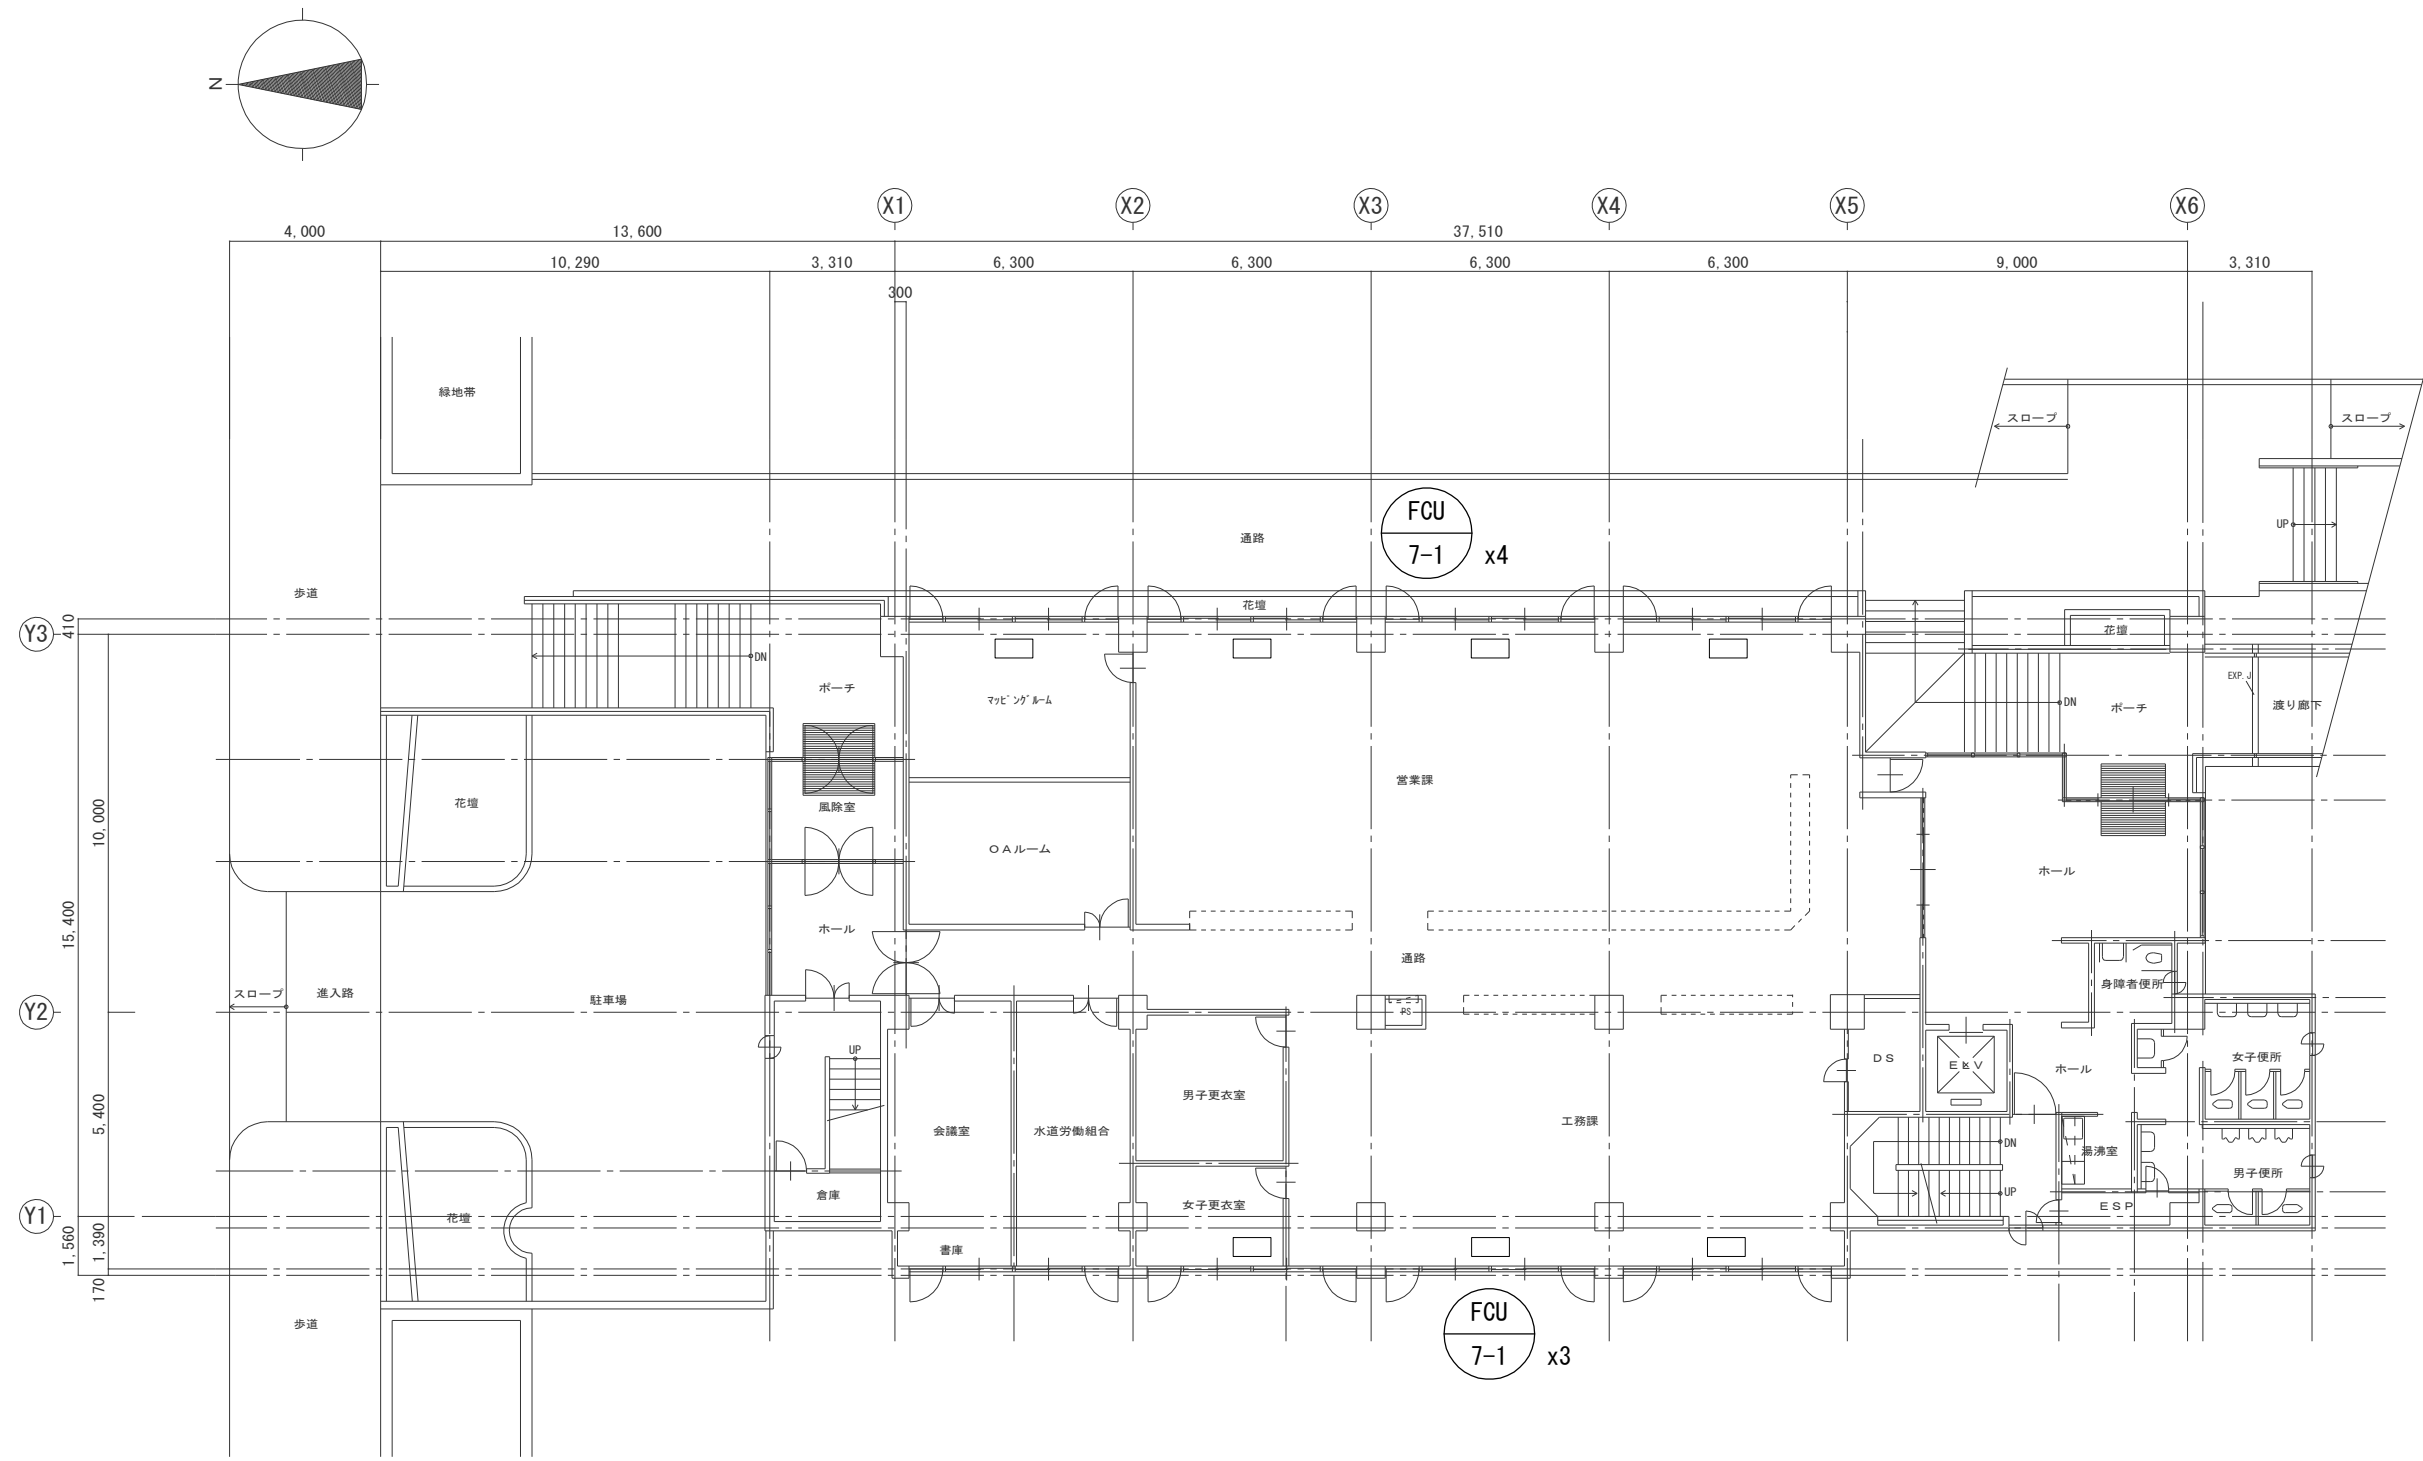


2階平面図 1/100

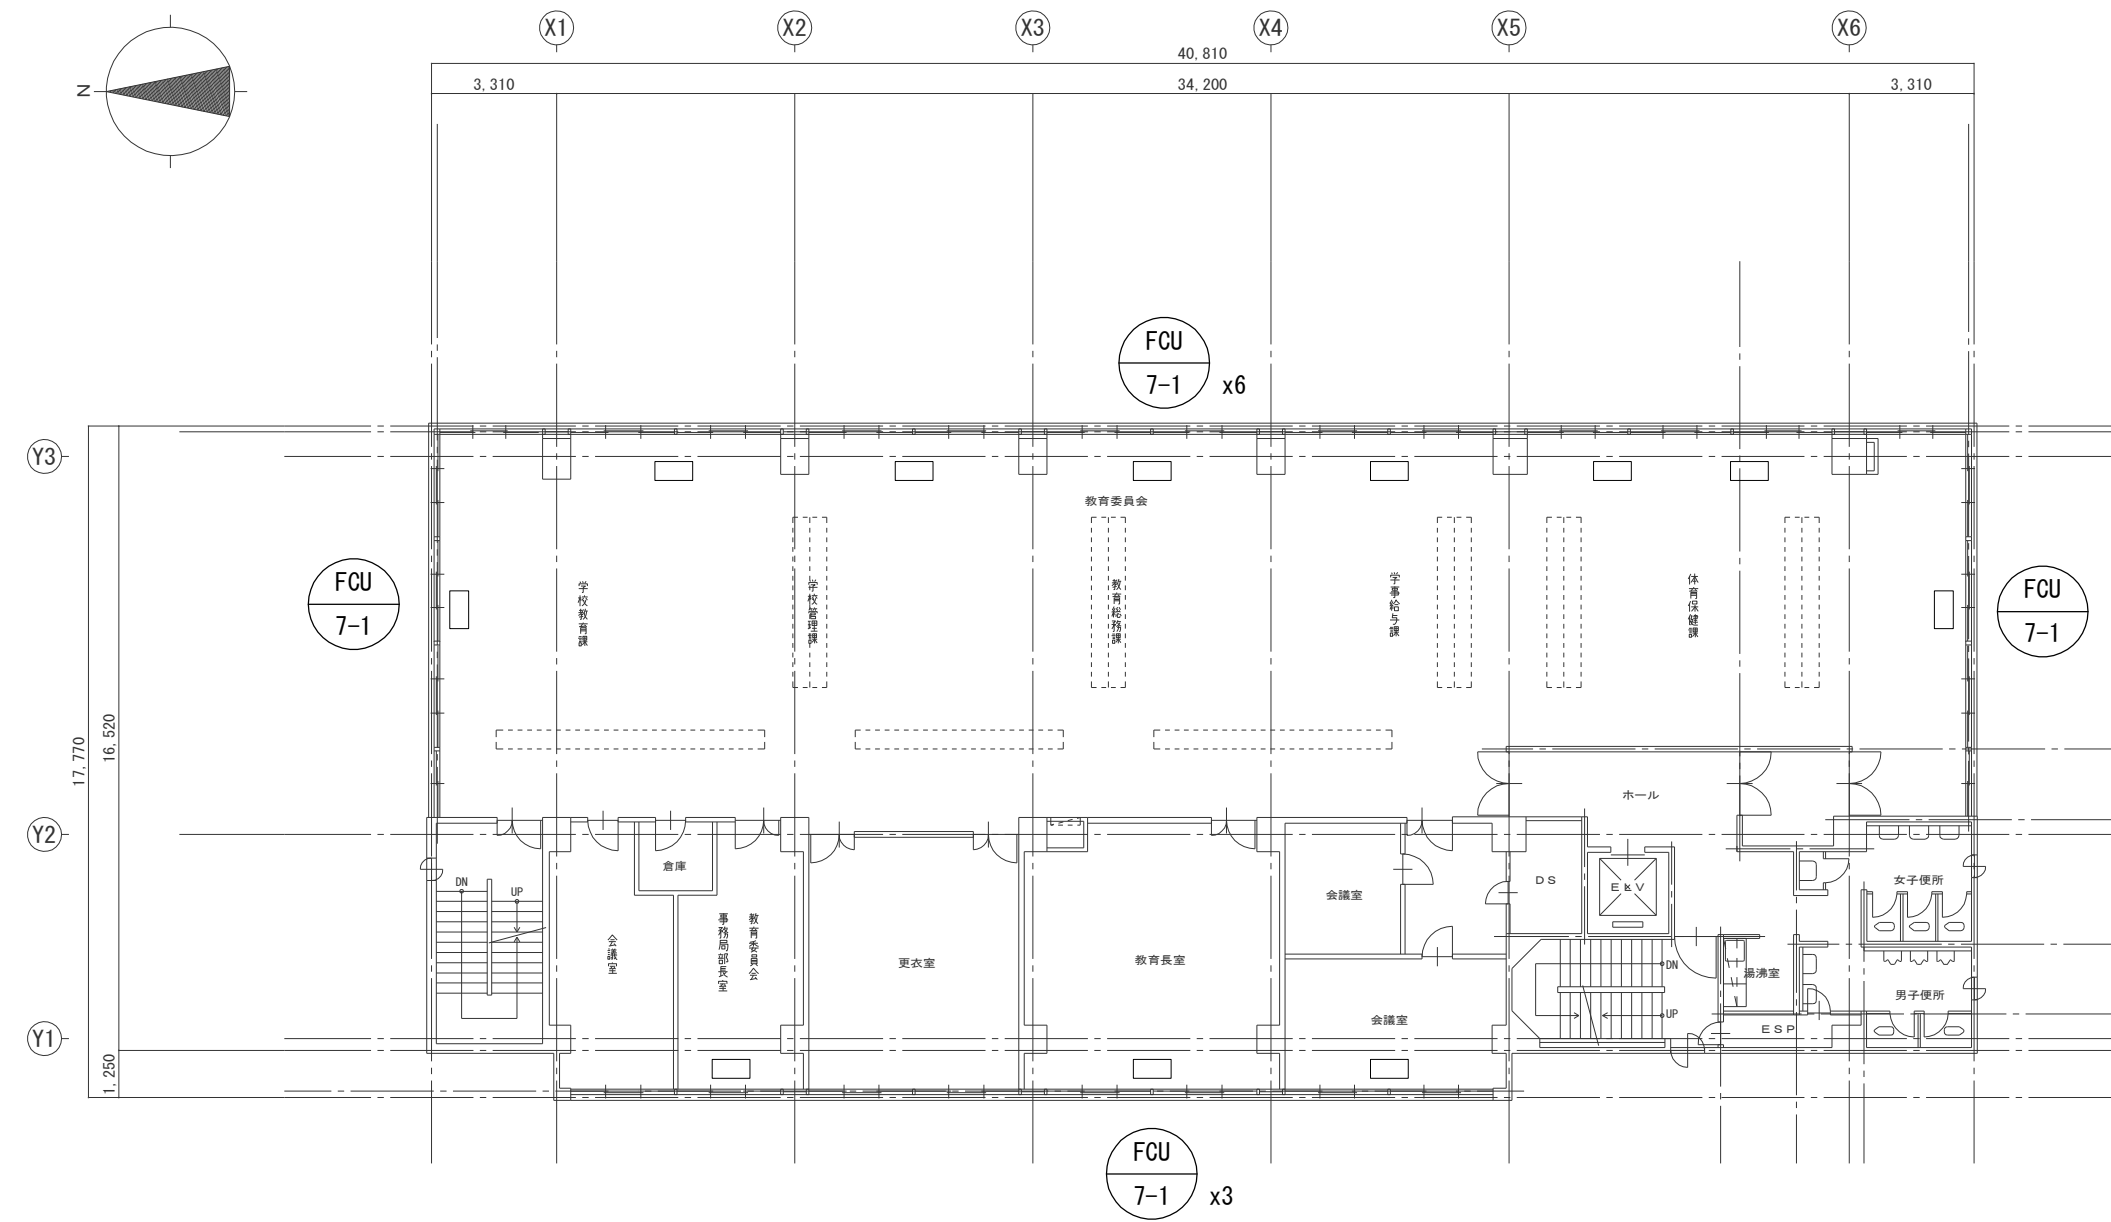

4階平面図 1/100

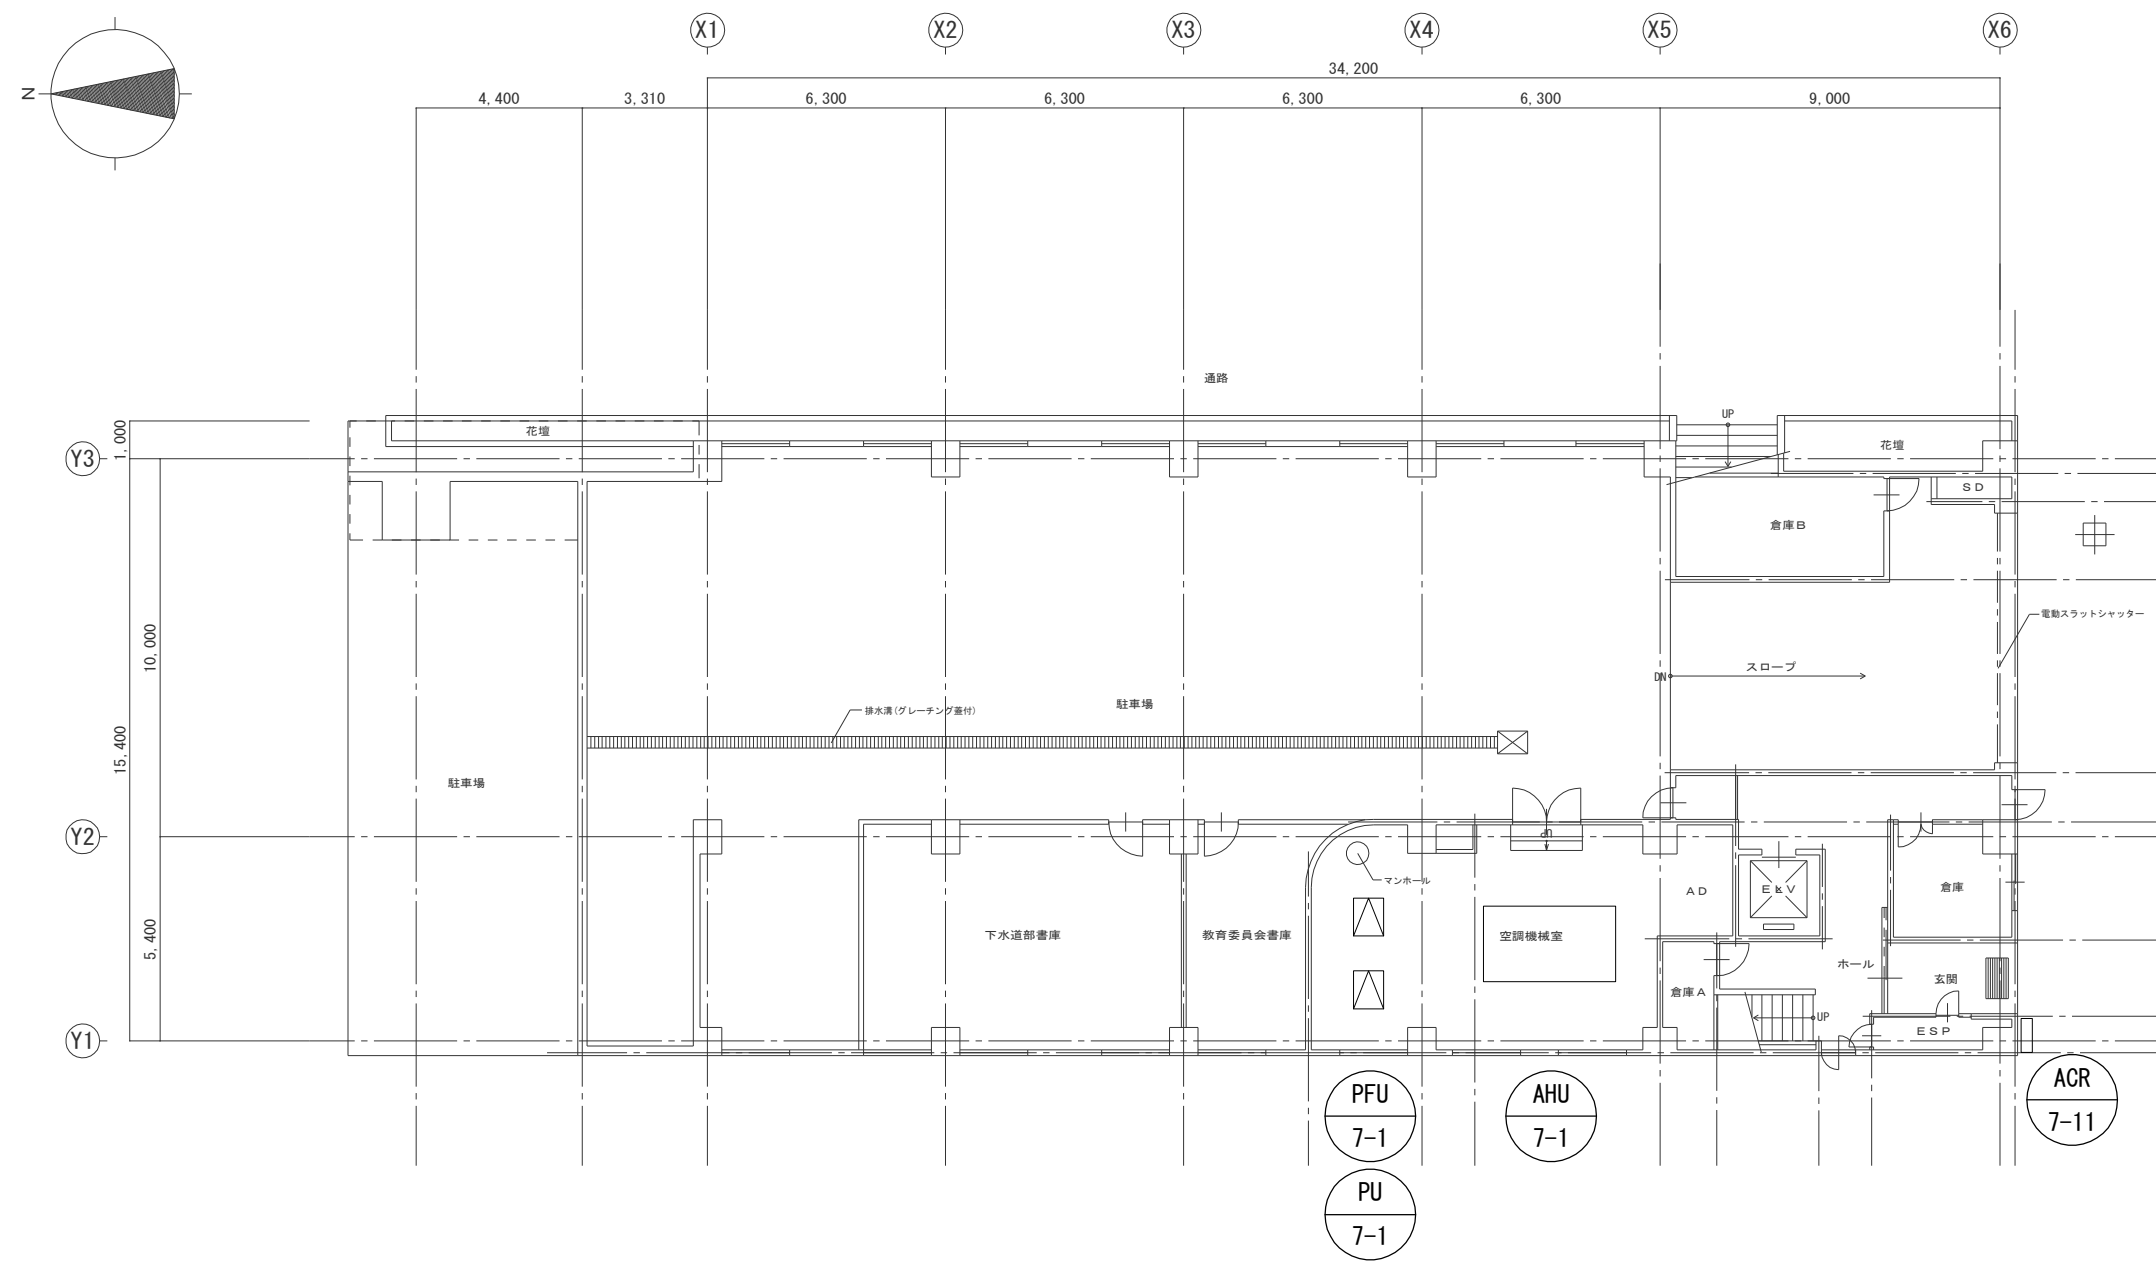

1階平面図 1/100

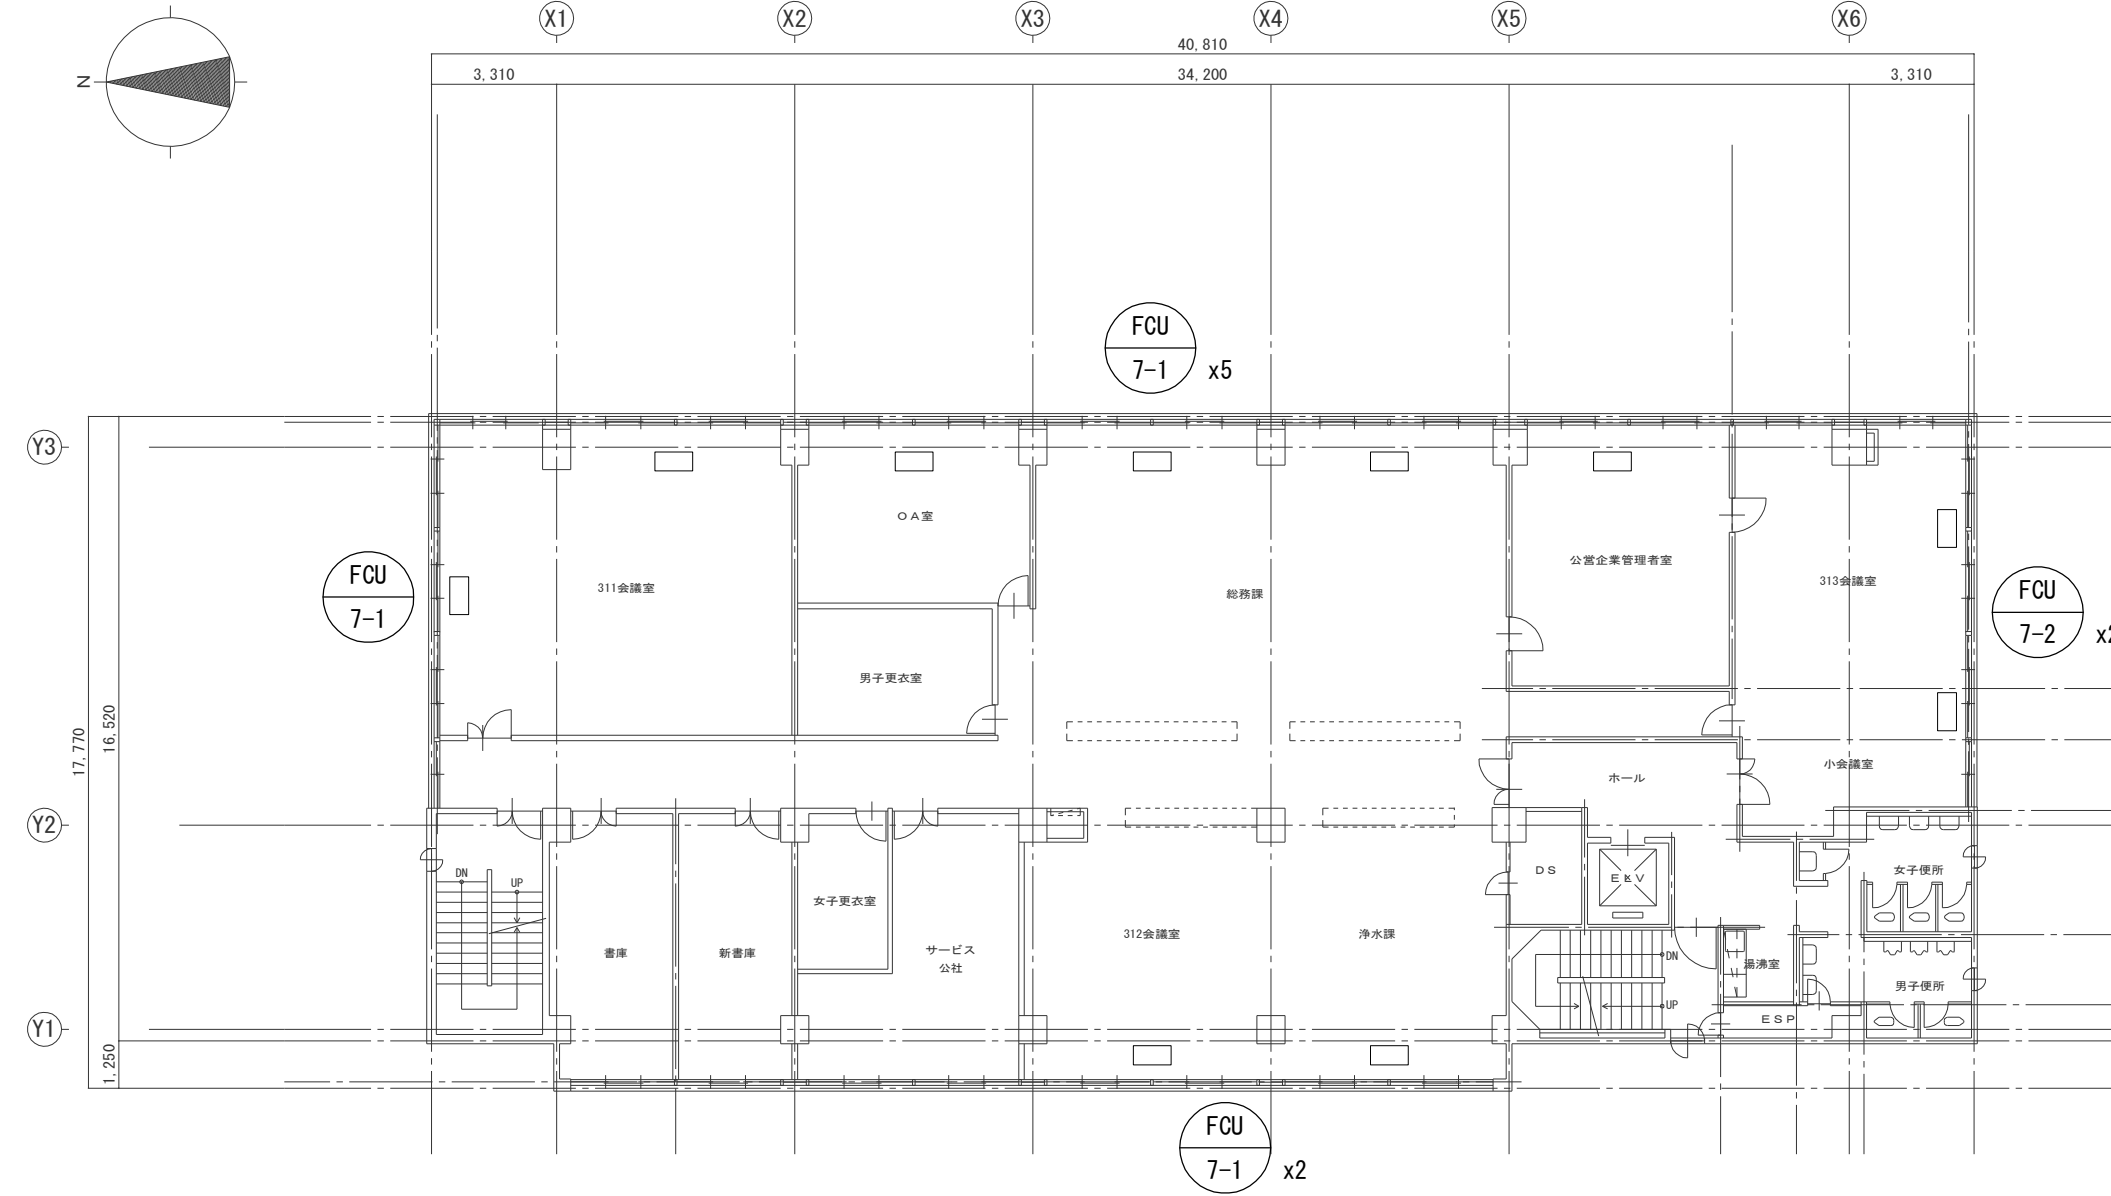


3階平面図 1/100


分庁舎事務棟

(注) 本解体図面では、建物と同時に撤去出来ない機器類のみ記載としたが、
建物と同時に撤去される配管やダクト等についても、本工事の範囲とする。


明石市政策局 企画・調整室		明石市役所新庁舎建設工事	
〈代表設計者〉 一級建築士 国土交通大臣登録 第270990号 南浦 琢磨	KM	解体工事 分庁舎事務棟	最終版 2024.03.25
		1～4階平面図 1:100	見積版 2024.03.25
〈設備設計者〉 一級建築士 国土交通大臣登録 第195886号 設備設計一級建築士 国土交通大臣登録 第 2339号 小林 陽一	09	安井建築設計事務所	
		最終契約版	

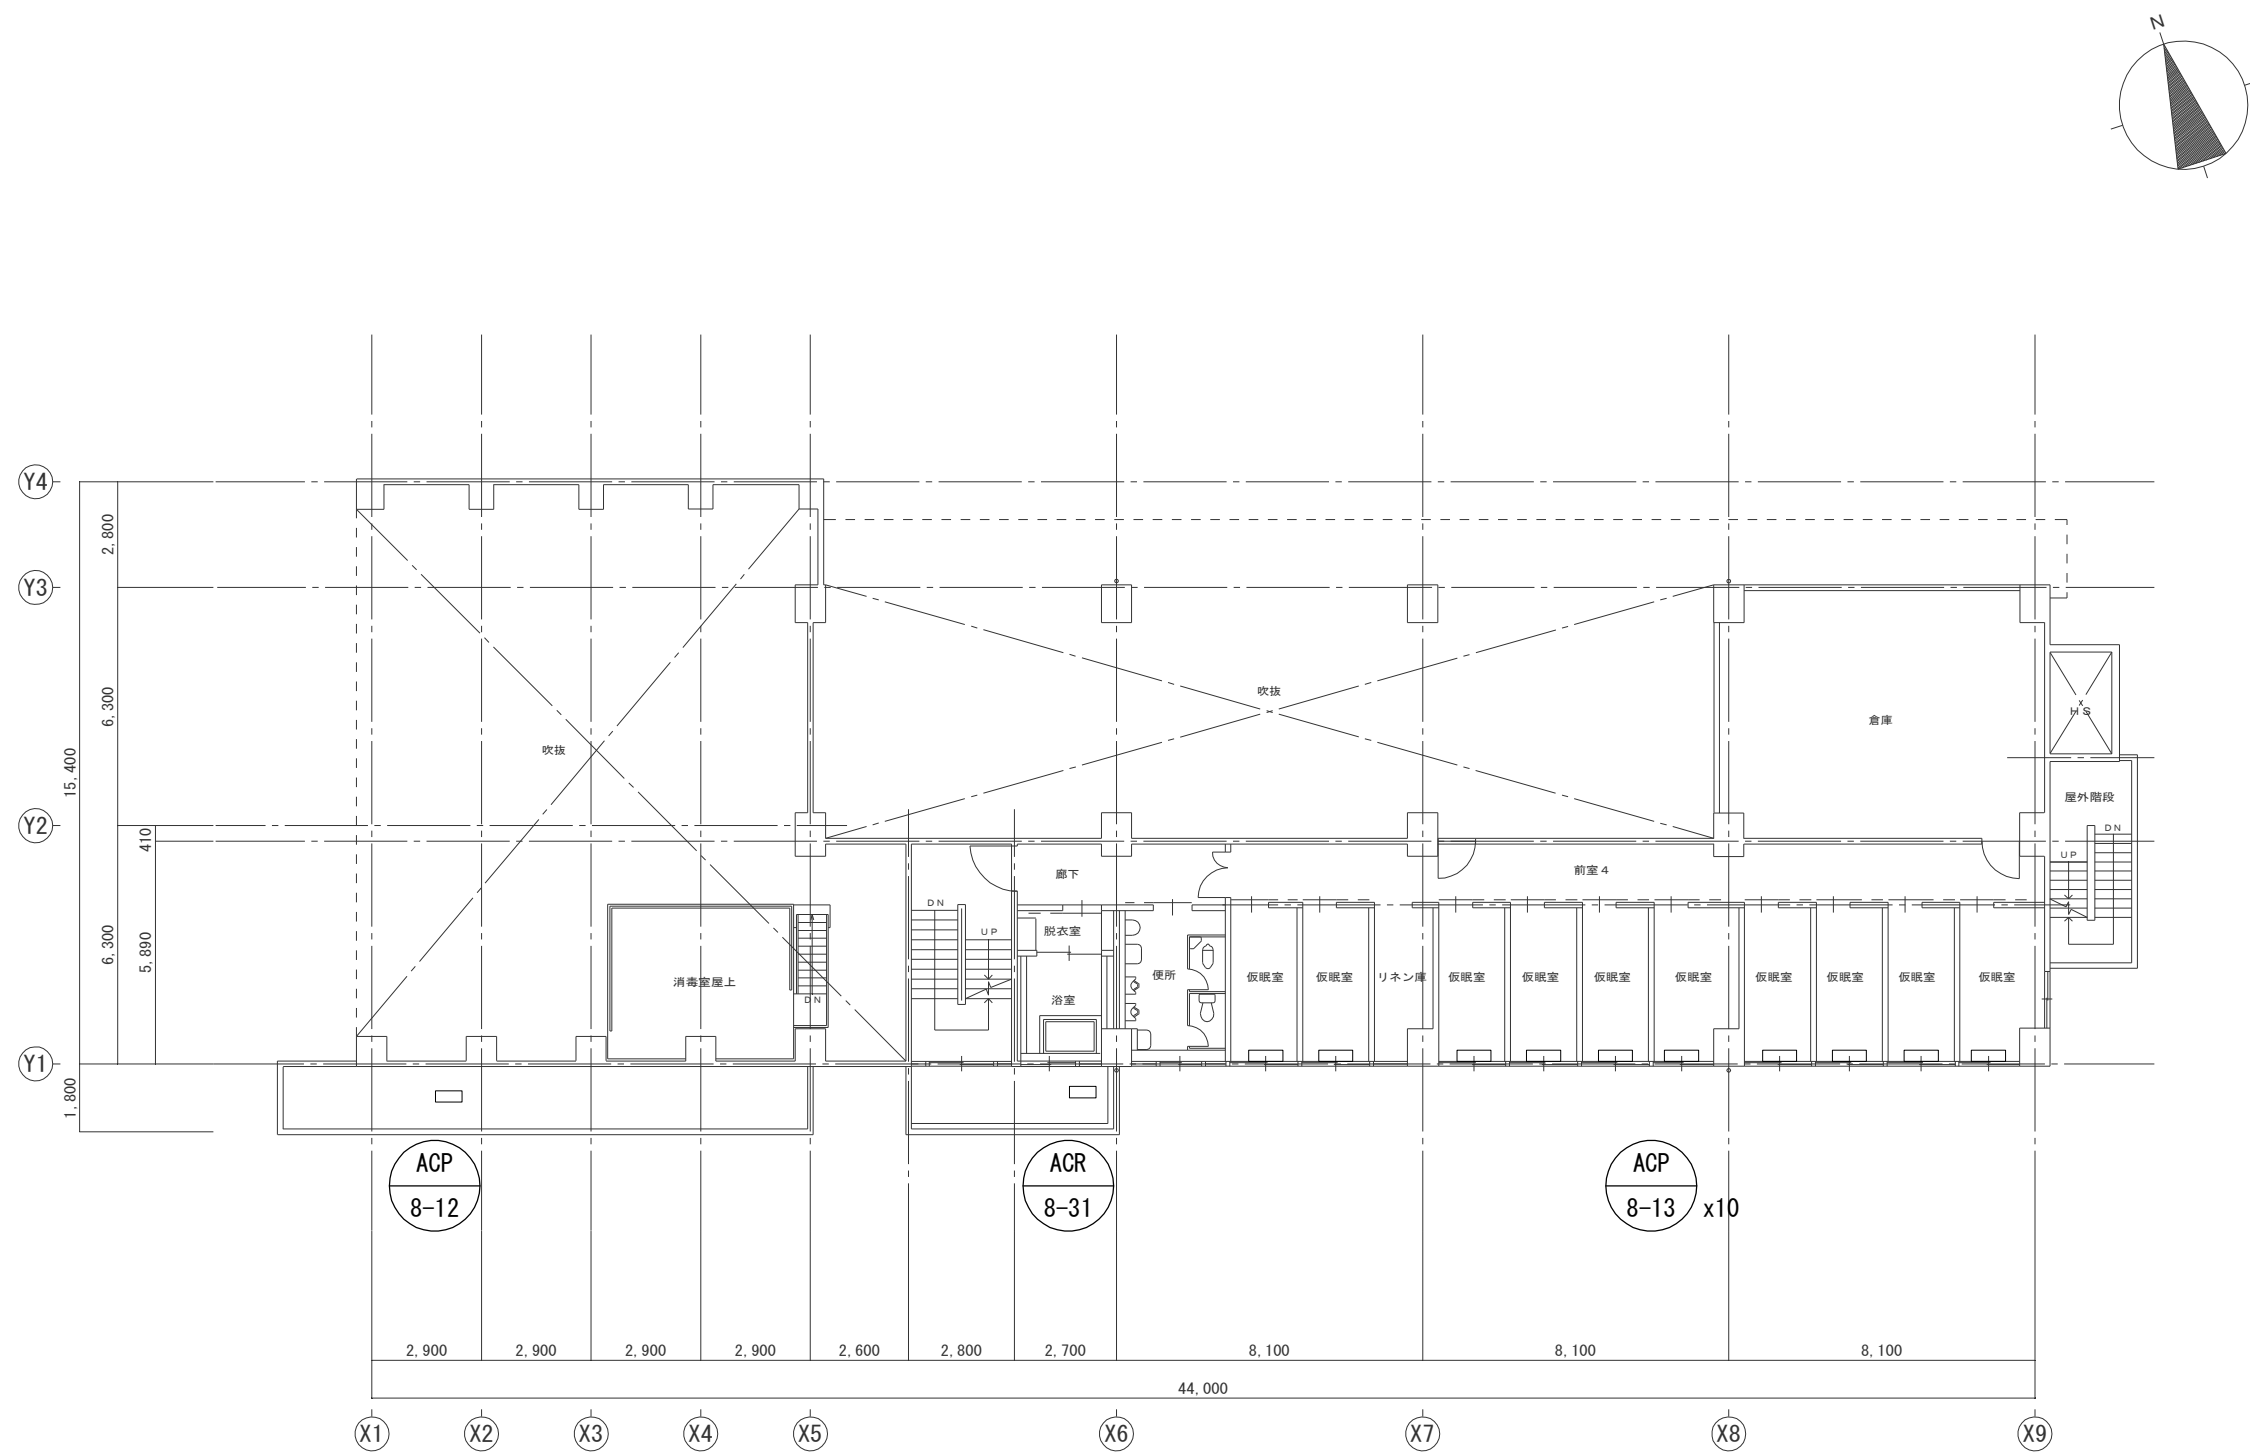


中2階平面図 1/100

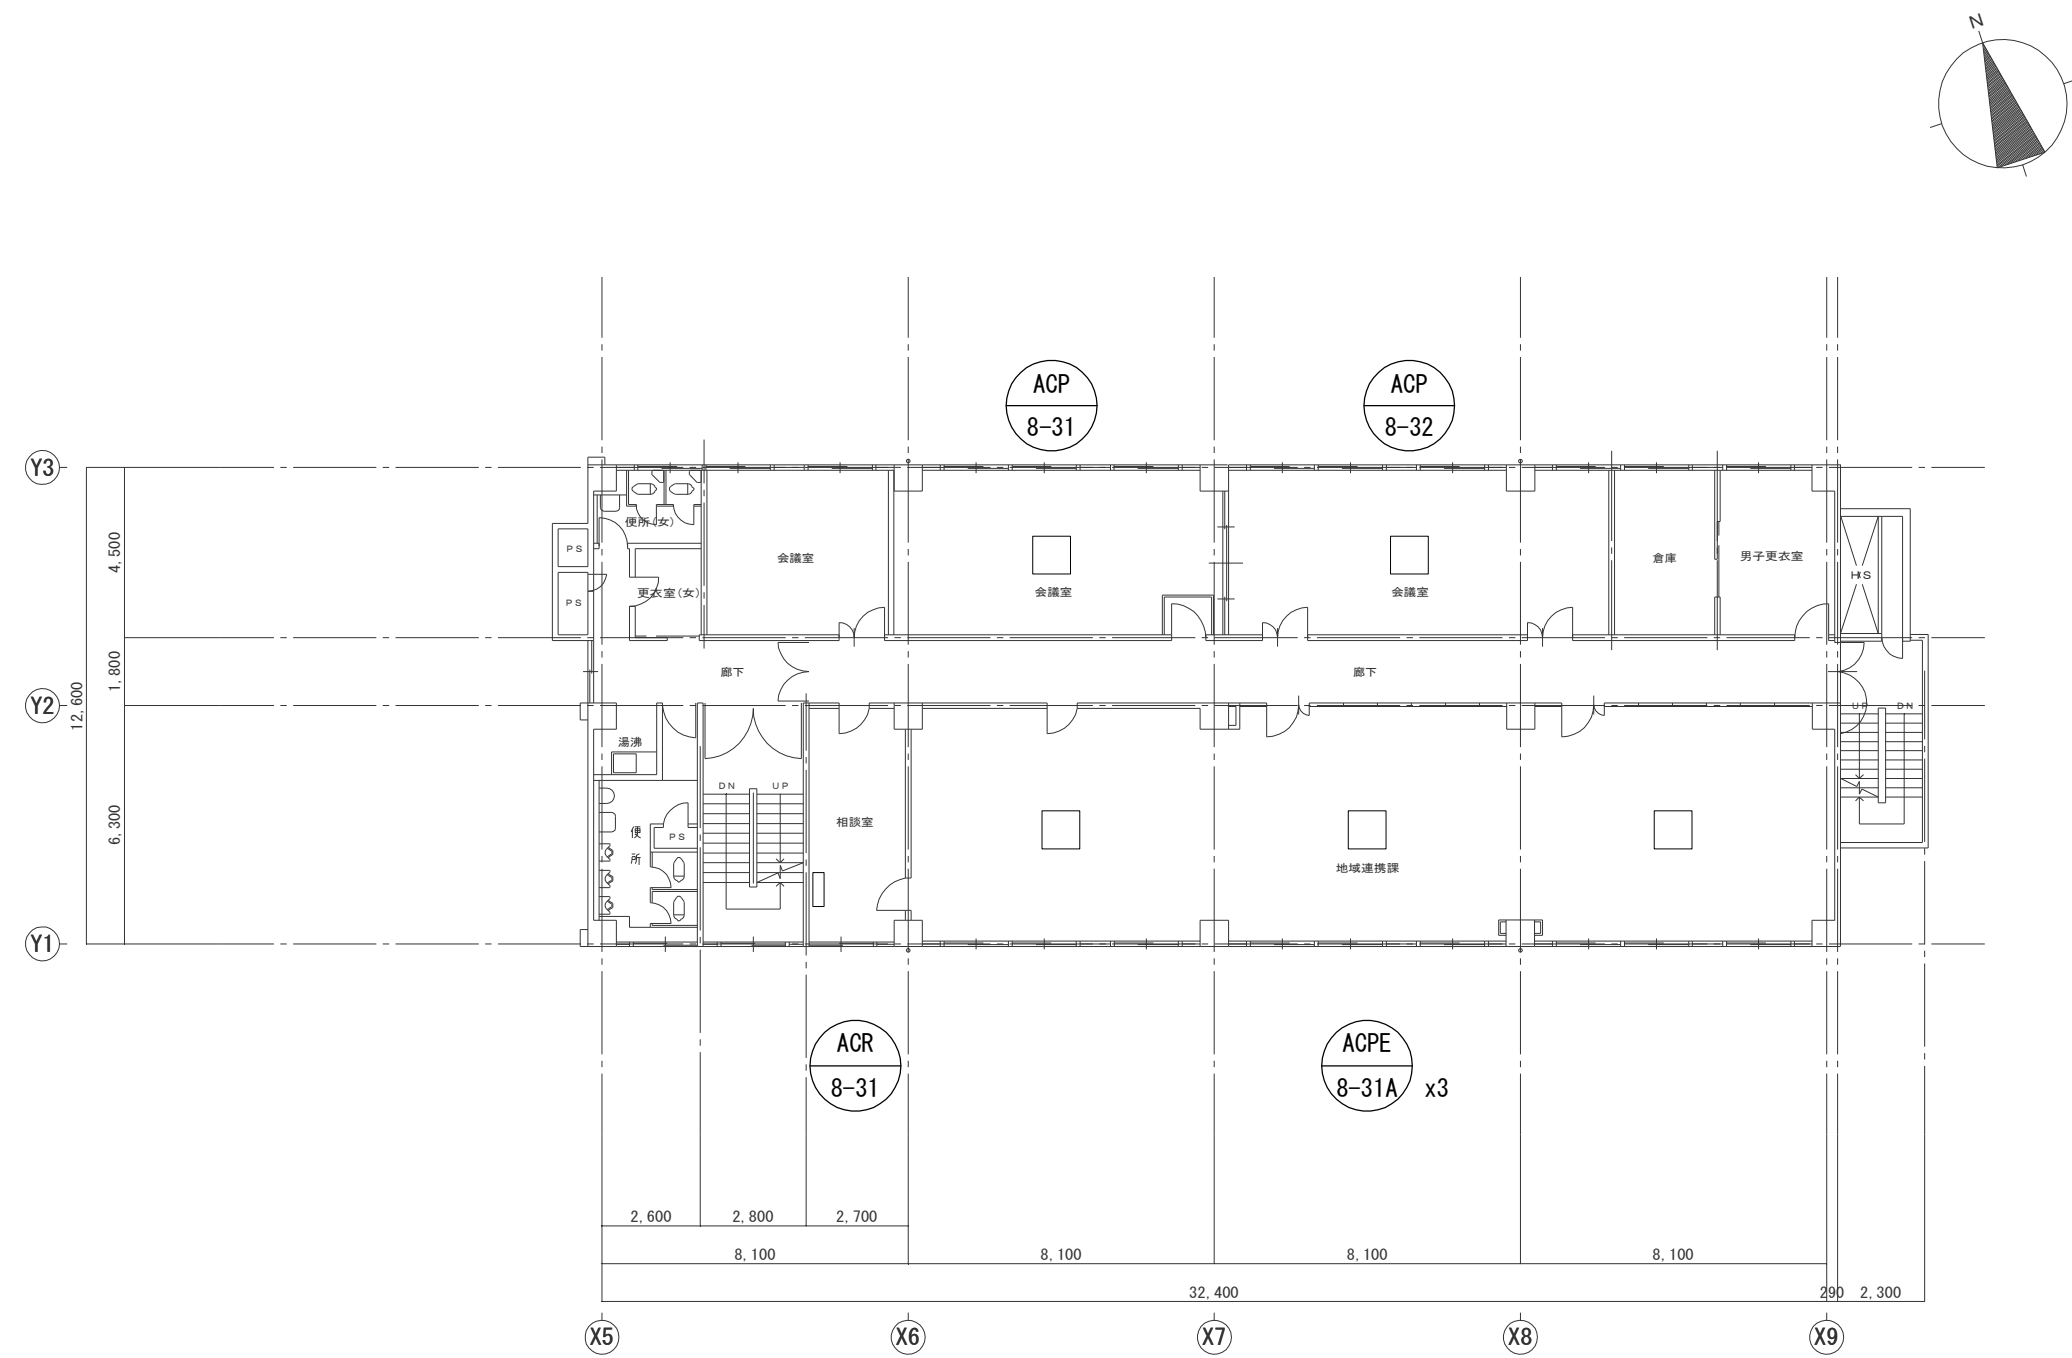

3階平面図 1/100

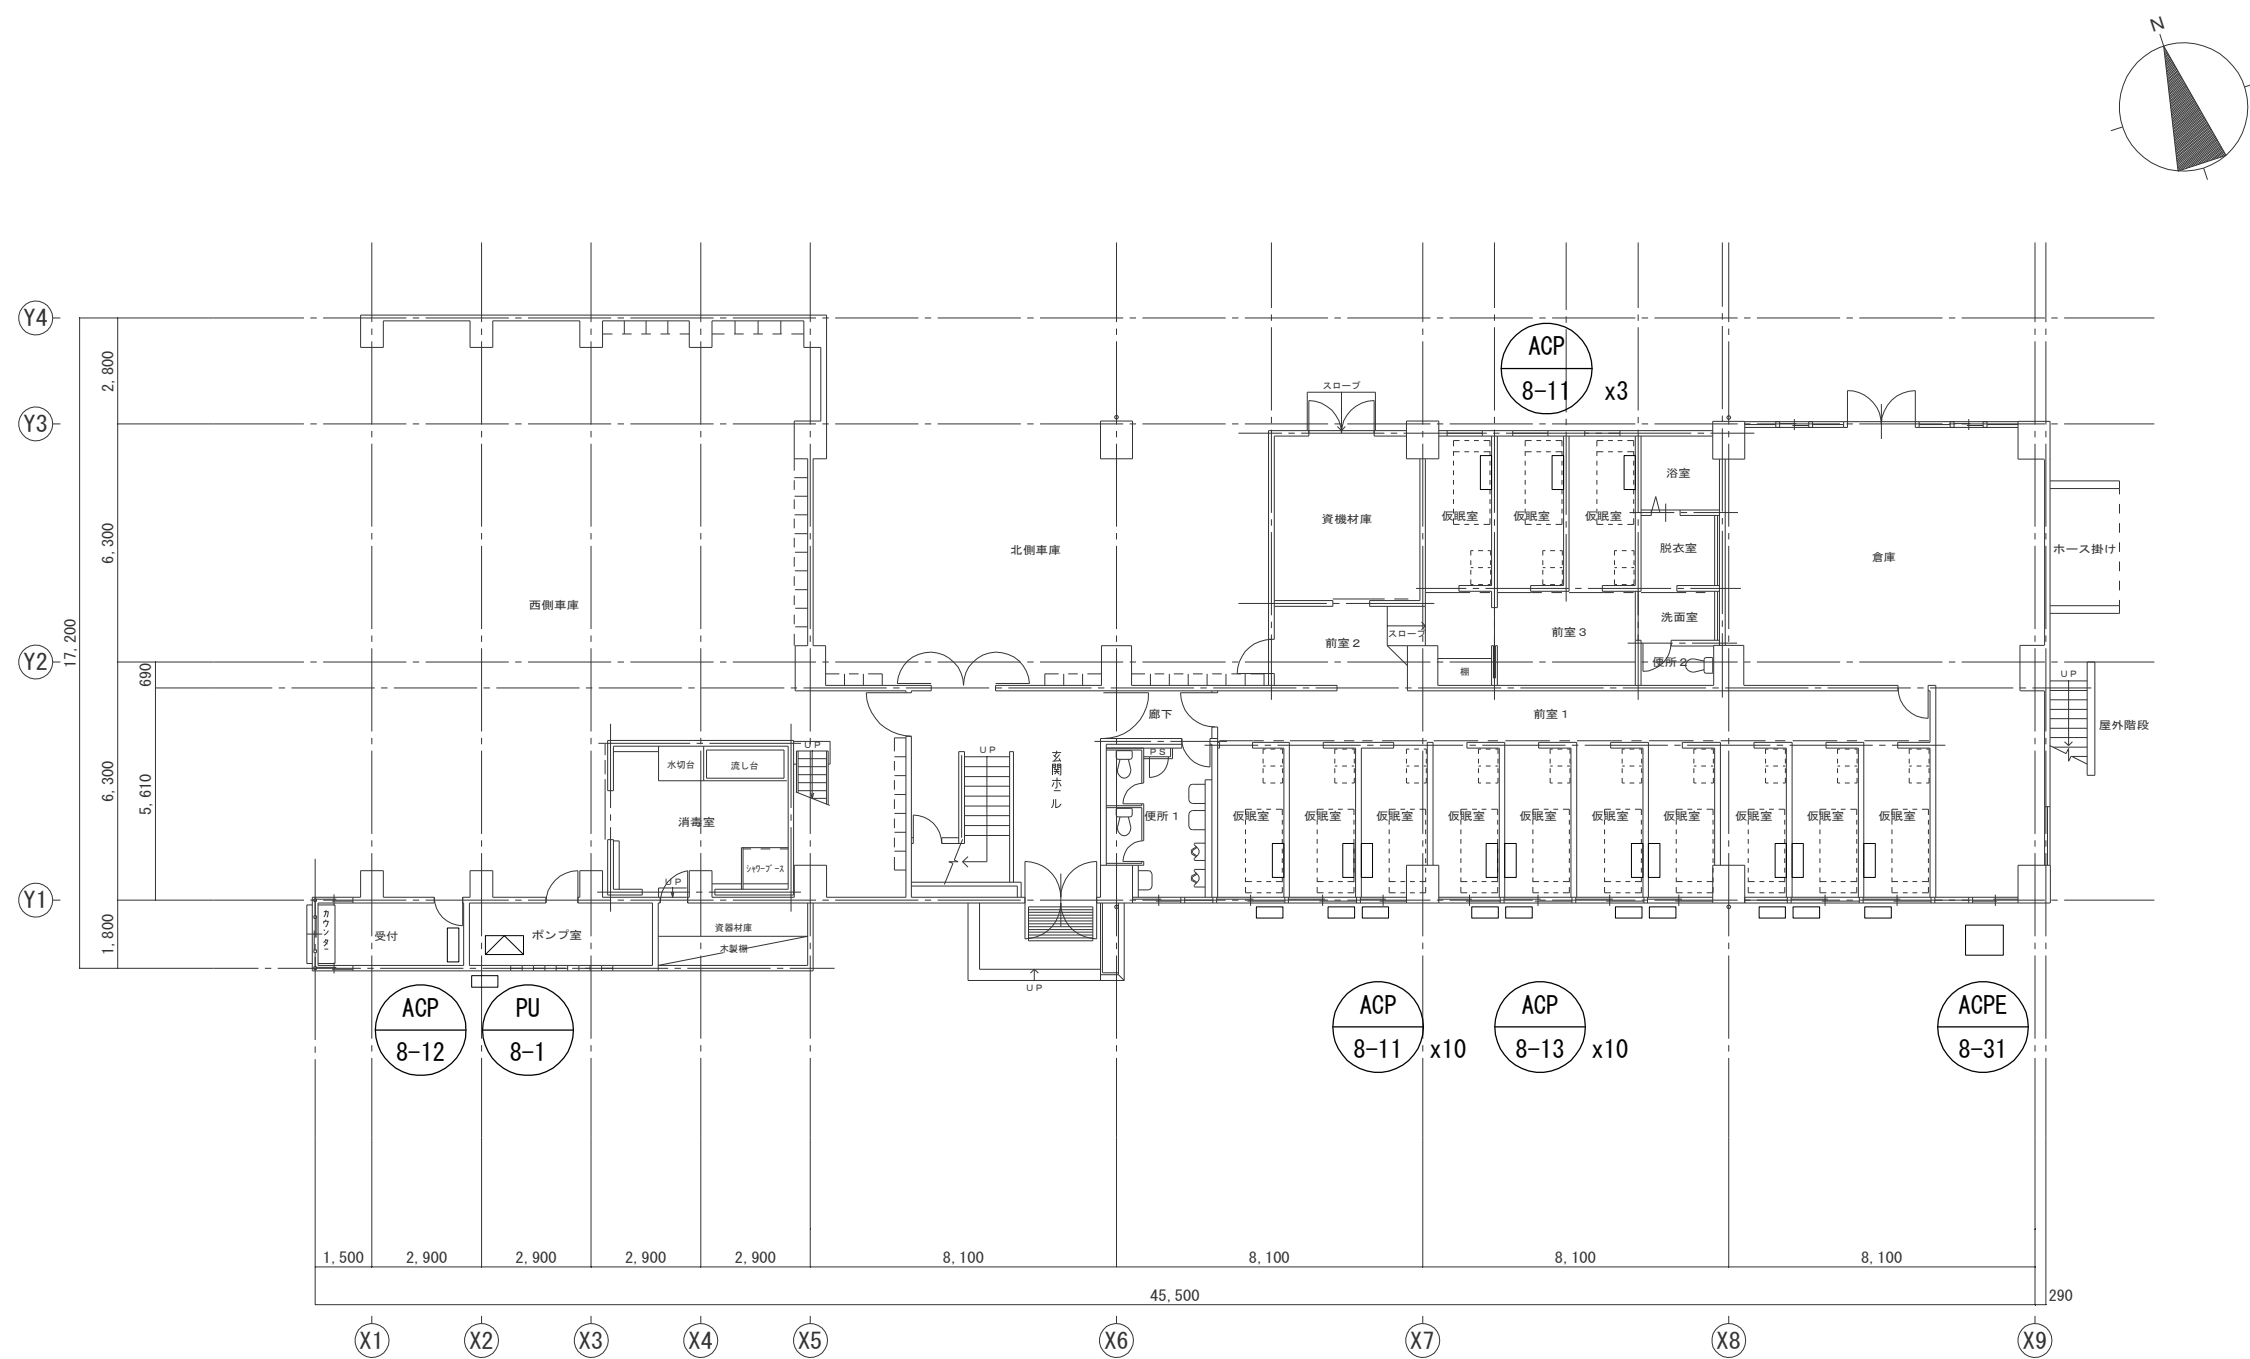

1階平面図 1/100

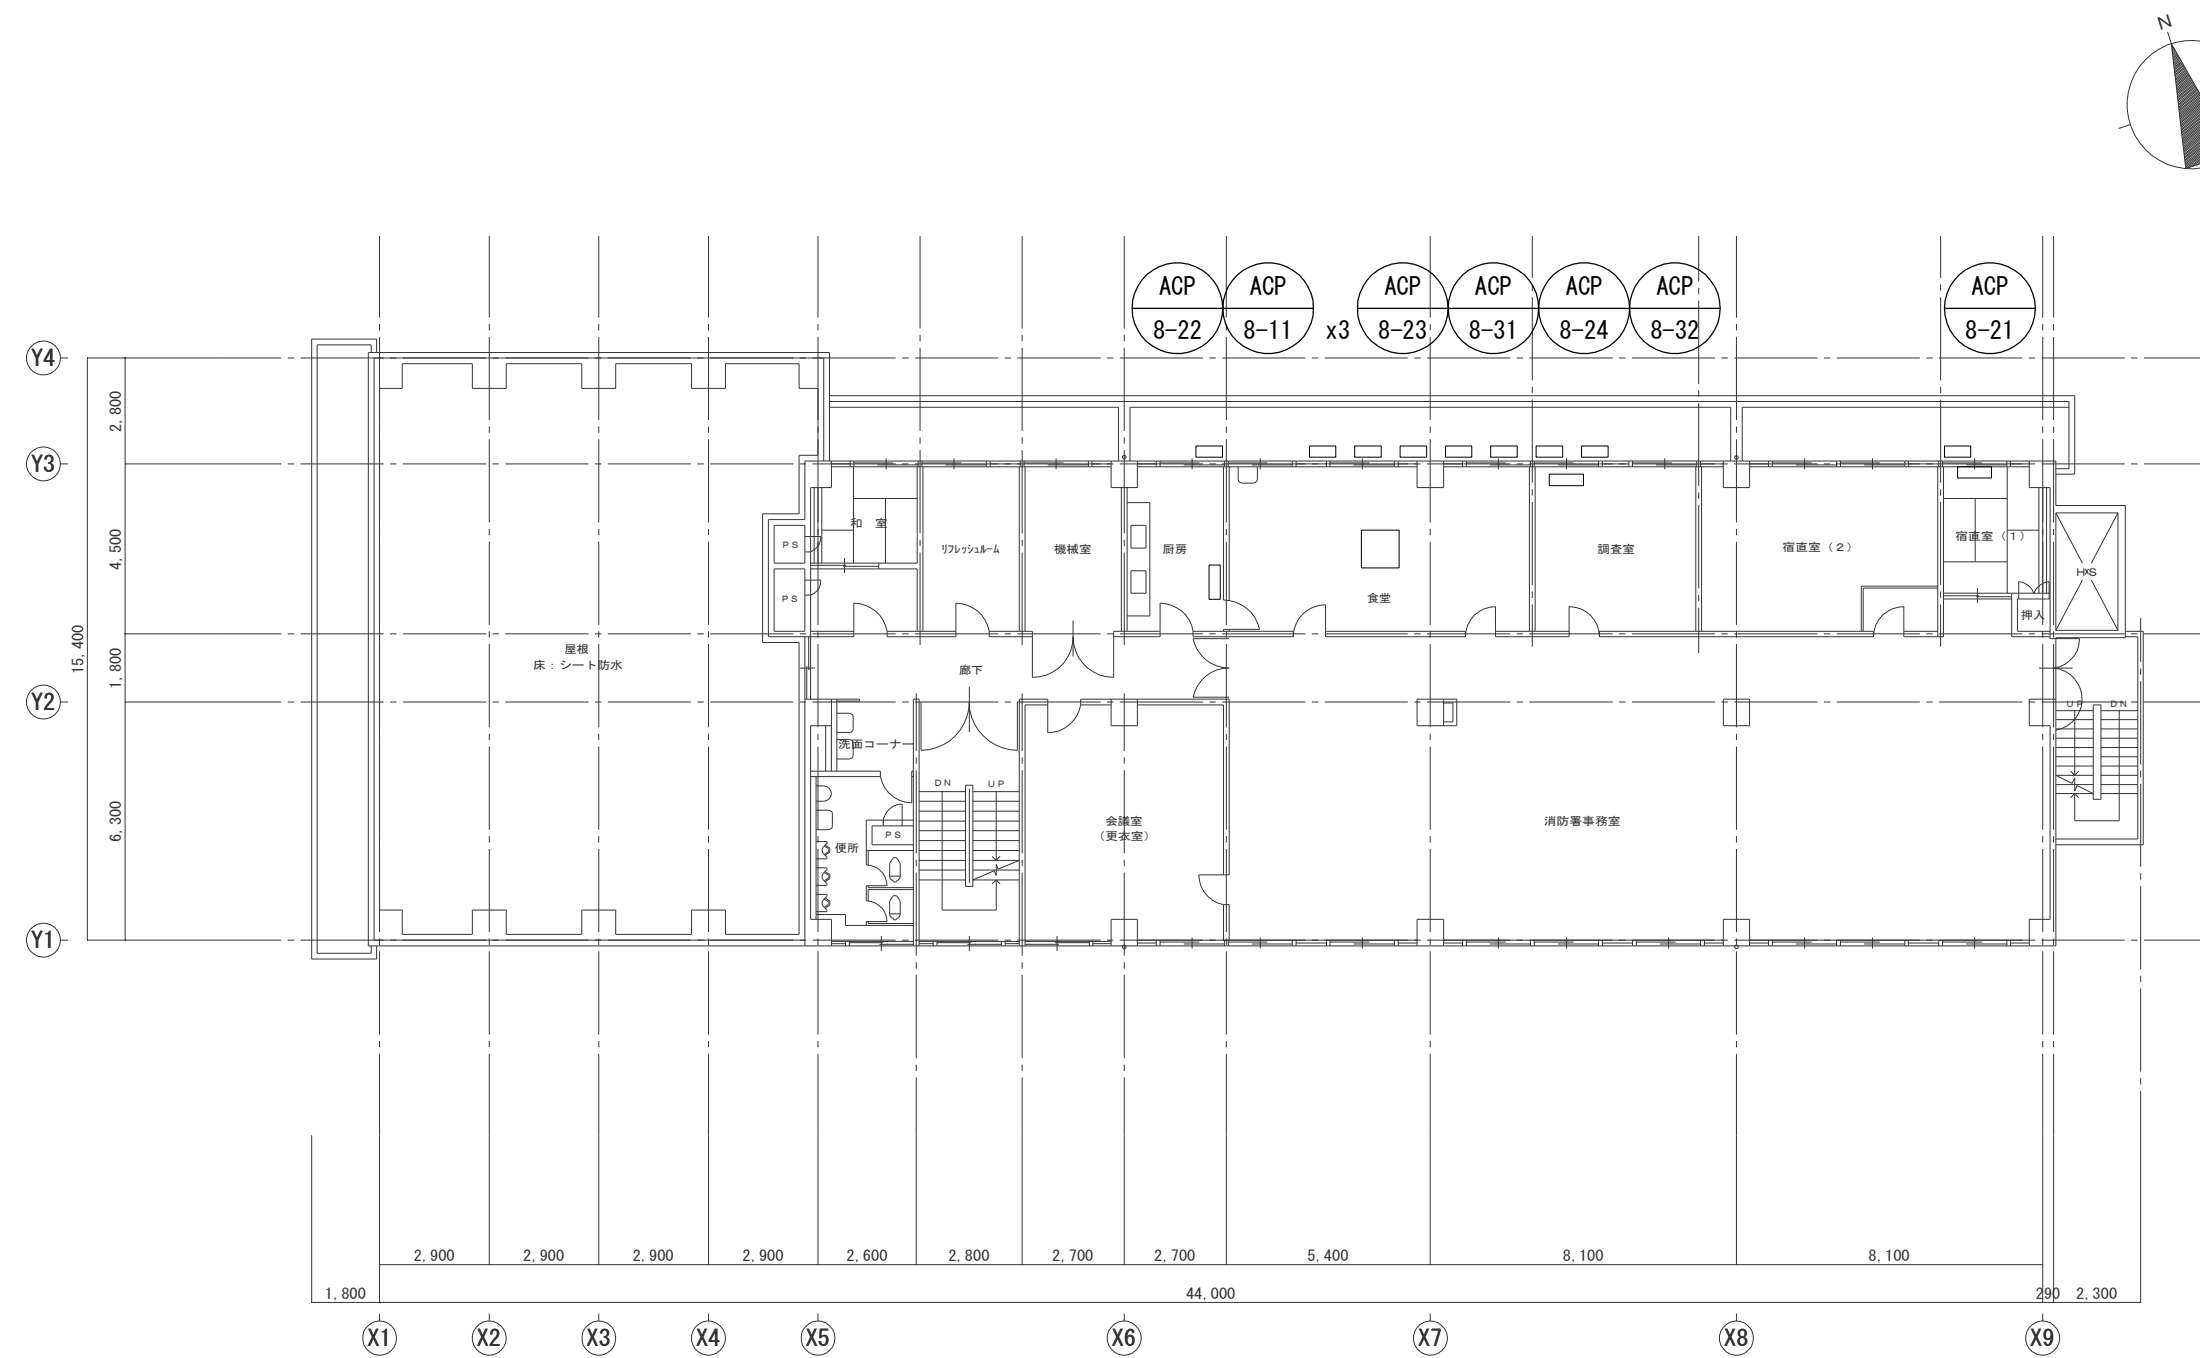


2階平面図 1/100

(注) 本解体図面では、建物と同時に撤去出来ない機器類のみ記載としたが、
建物と同時に撤去される配管やダクト等についても、本工事の範囲とする。

中崎分署本館


明石市政策局 企画・調整室		明石市役所新庁舎建設工事	
〈代表設計者〉 一級建築士 国土交通大臣登録 第270990号 南浦 琢磨	KM	解体工事 中崎分署本館	最終版 2024.03.25
	11	1～3階平面図 1:100	見積版 2024.03.25
〈設備設計者〉 一級建築士 国土交通大臣登録 第195886号 設備設計一級建築士 国土交通大臣登録 第 2339号 小林 陽一		安井建築設計事務所	最終契約版

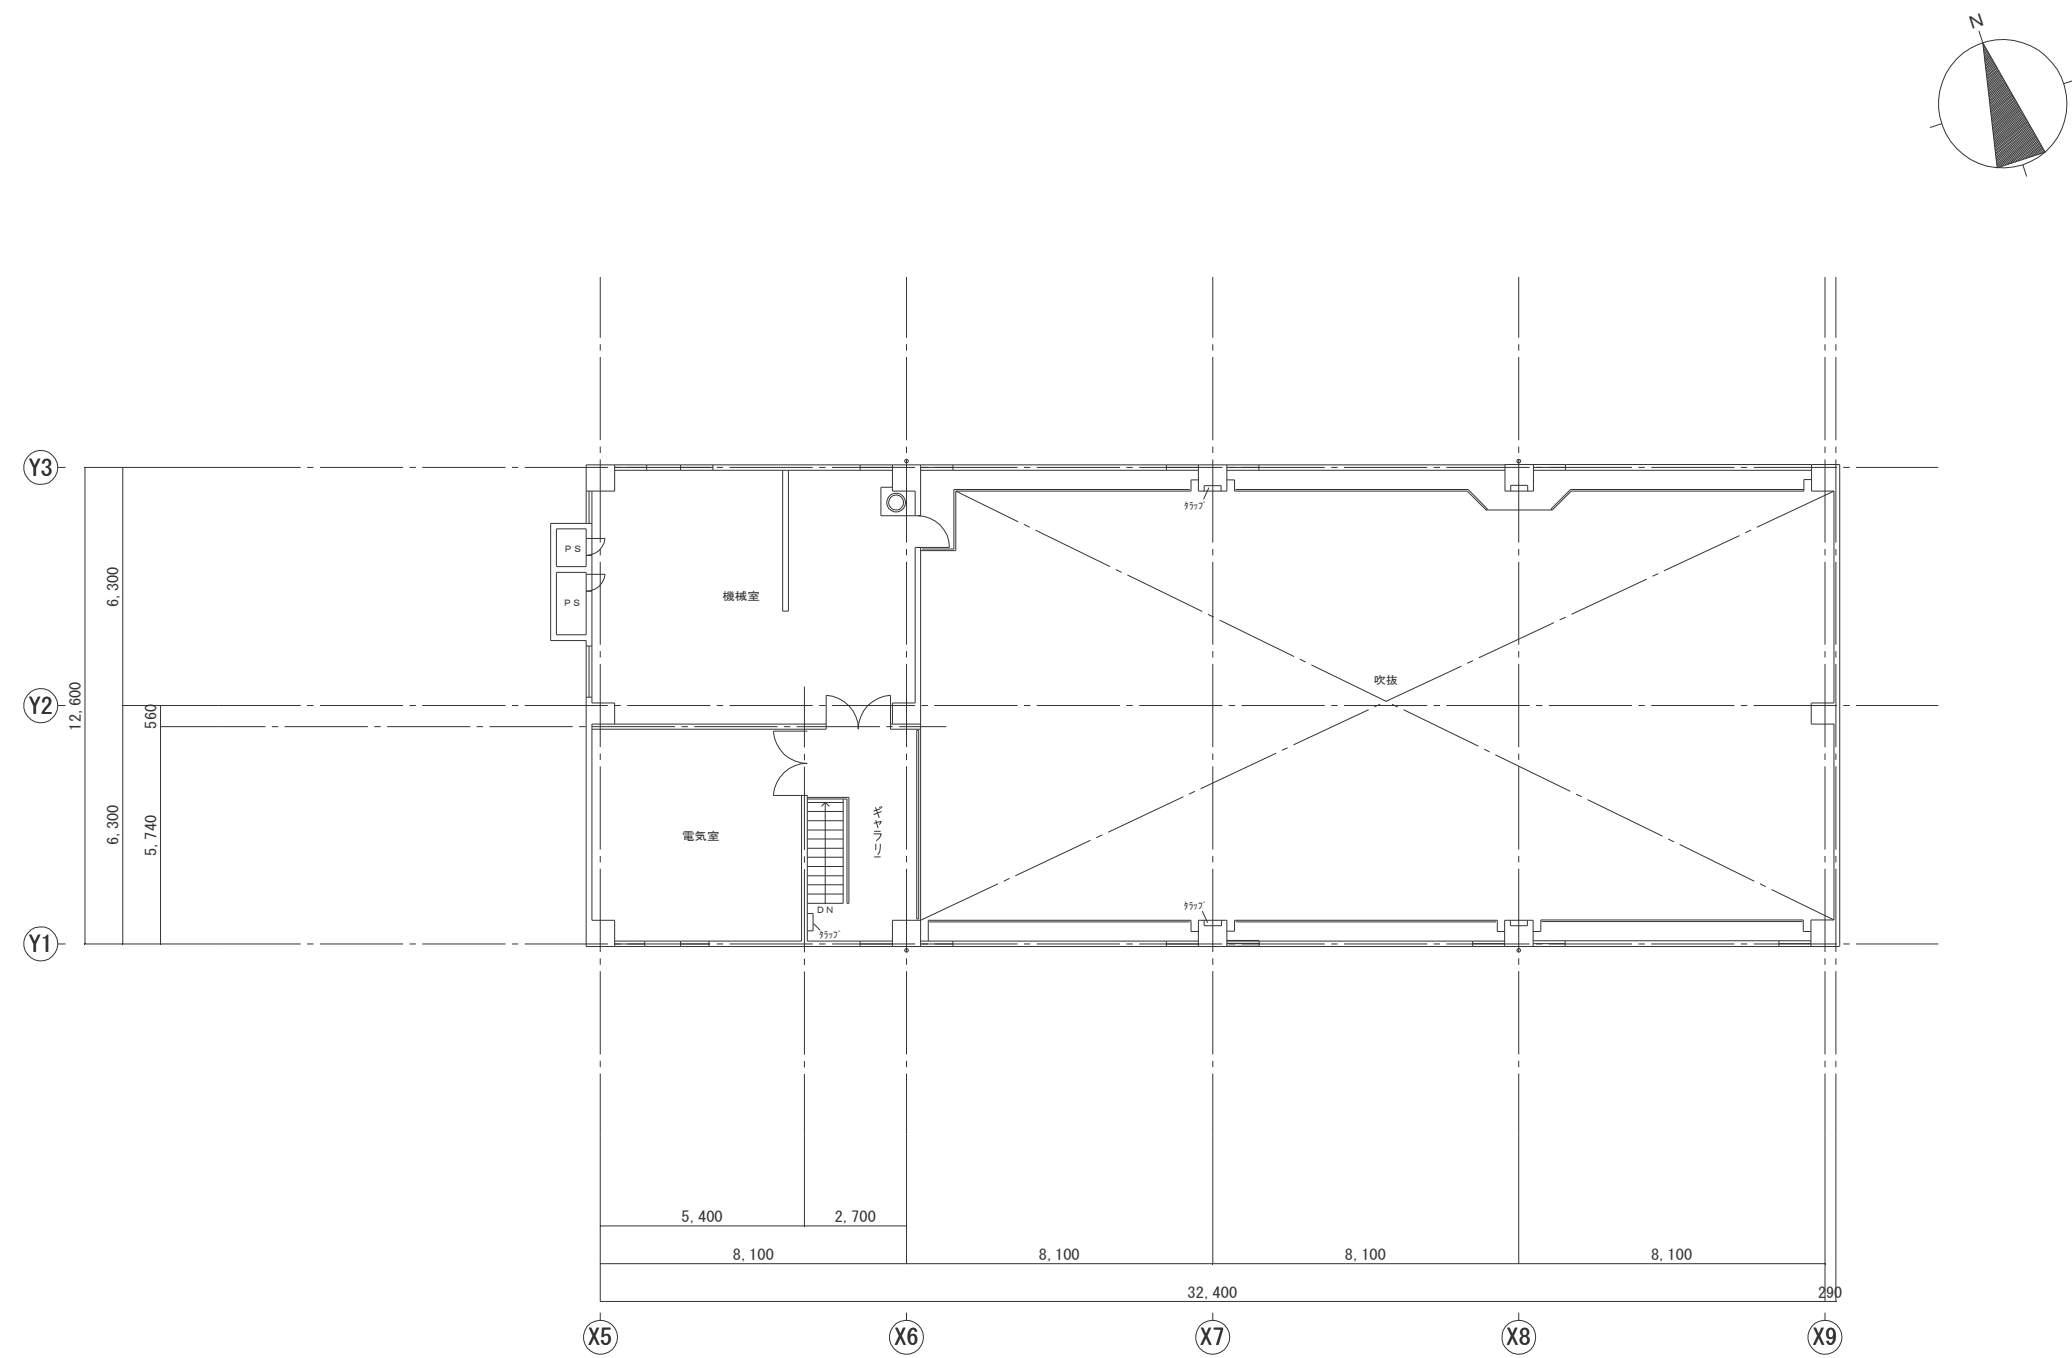

中5階平面図 1/100



4階平面図 1/100

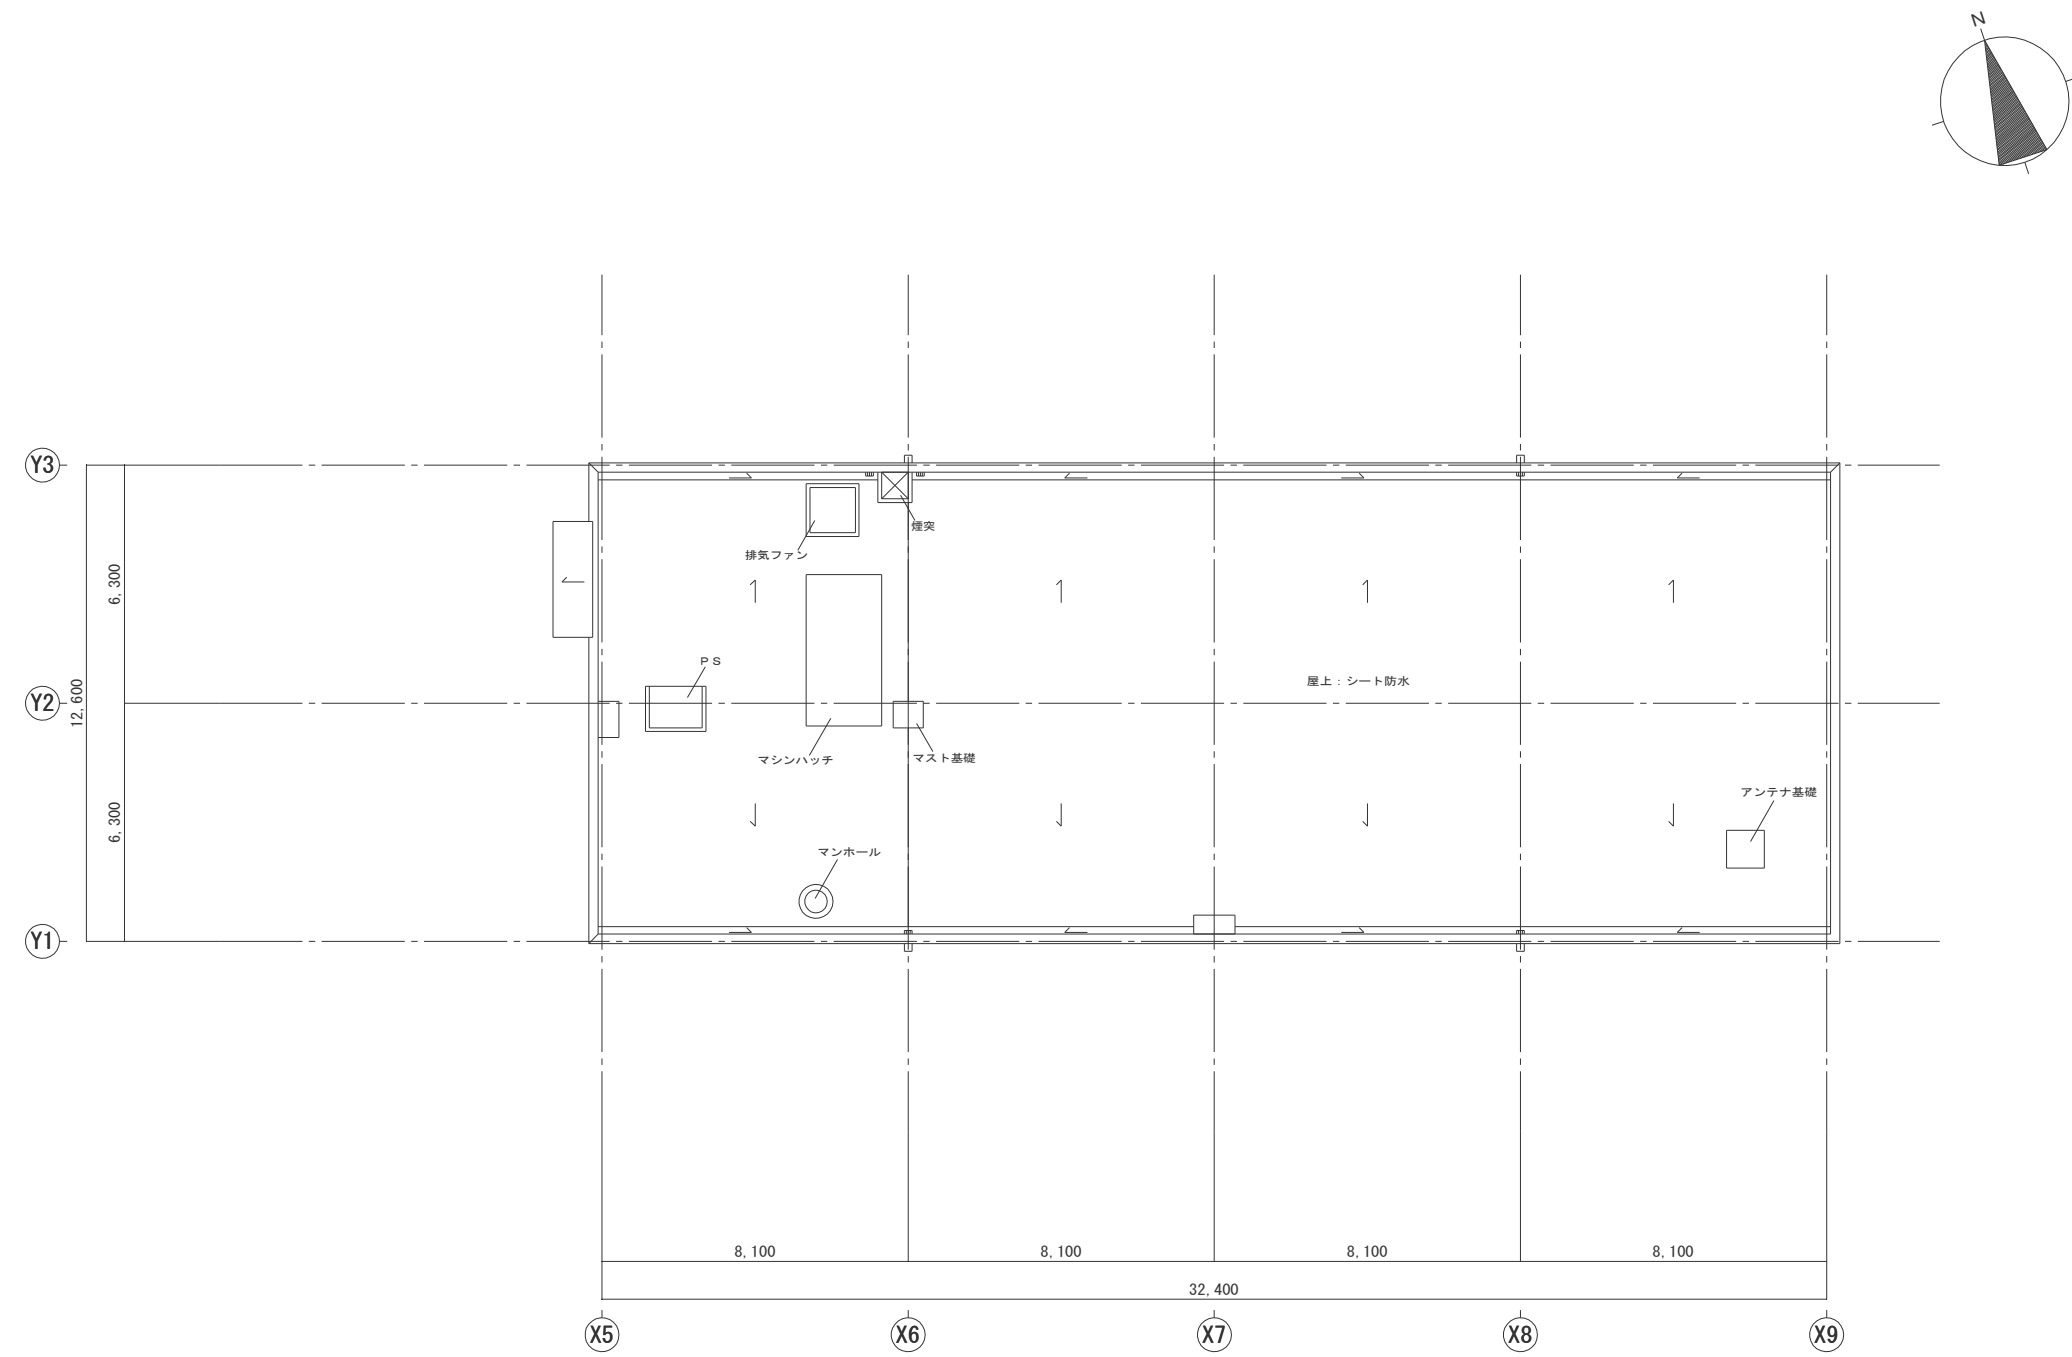


屋根伏図 1/100


中崎分署本館

(注) 本解体図面では、建物と同時に撤去出来ない機器類のみ記載としたが、
建物と同時に撤去される配管やダクト等についても、本工事の範囲とする。

明石市政策局 企画・調整室			明石市役所新庁舎建設工事		
〈代表設計者〉	一級建築士 国土交通大臣登録 第270990号 南浦 琢磨	KM	解体工事 中崎分署本館	最終版	2024.03.25
		12		見積版	2024.03.25
〈設備設計者〉	一級建築士 国土交通大臣登録 第195886号 設備設計一級建築士 国土交通大臣登録 第 2339号 小林 陽一		4・屋上階平面図 1:100		
		安井建築設計事務所 最終契約版			

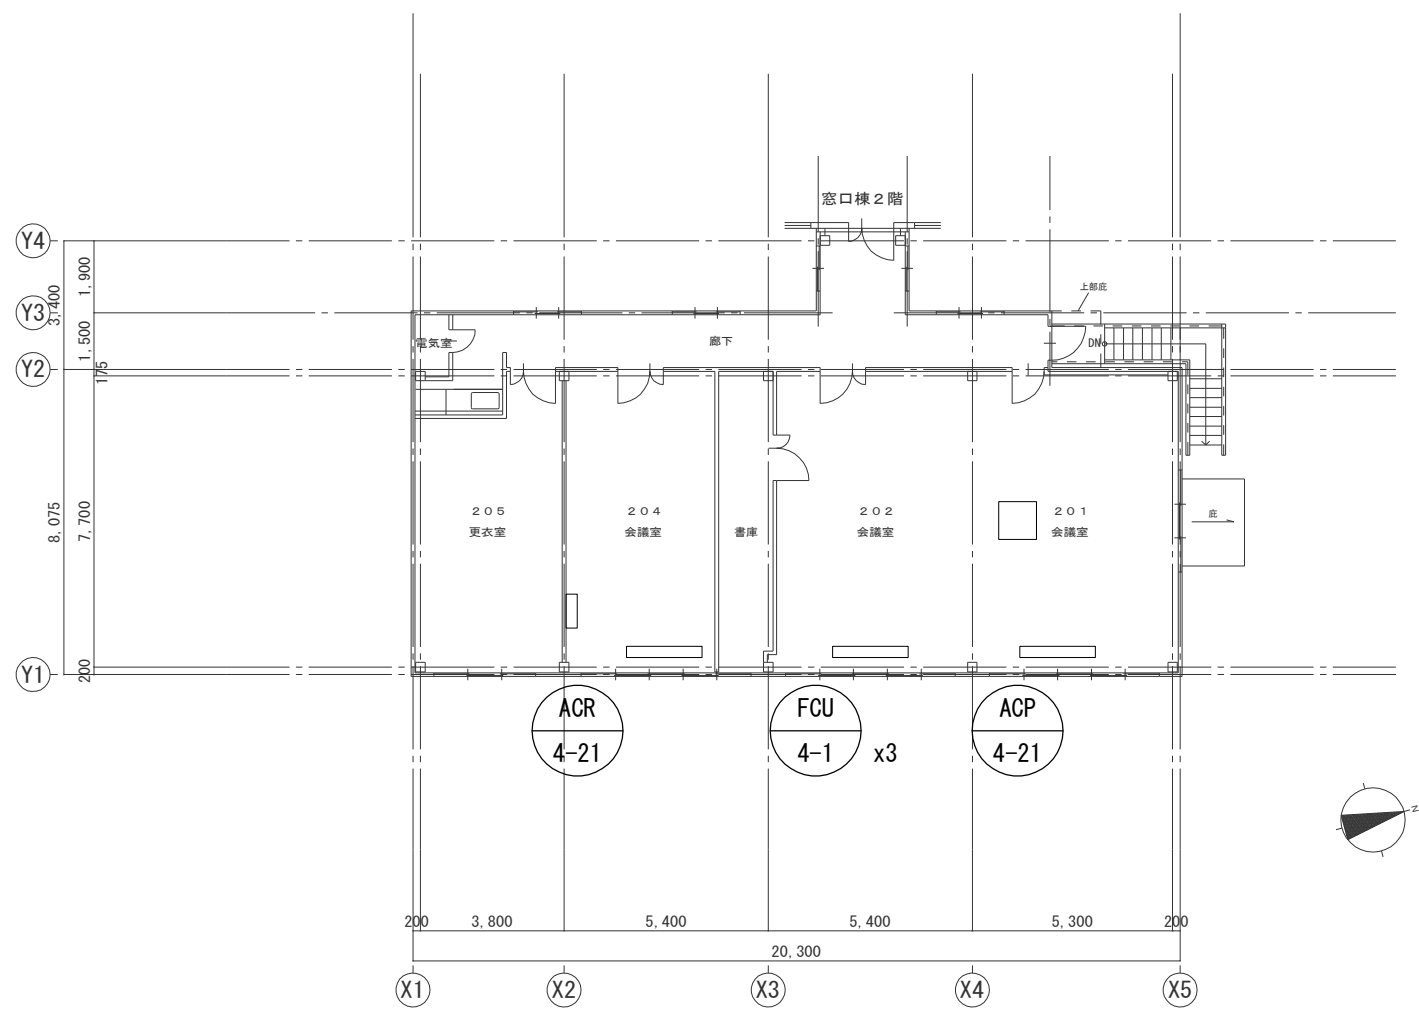


2階平面図 1/100

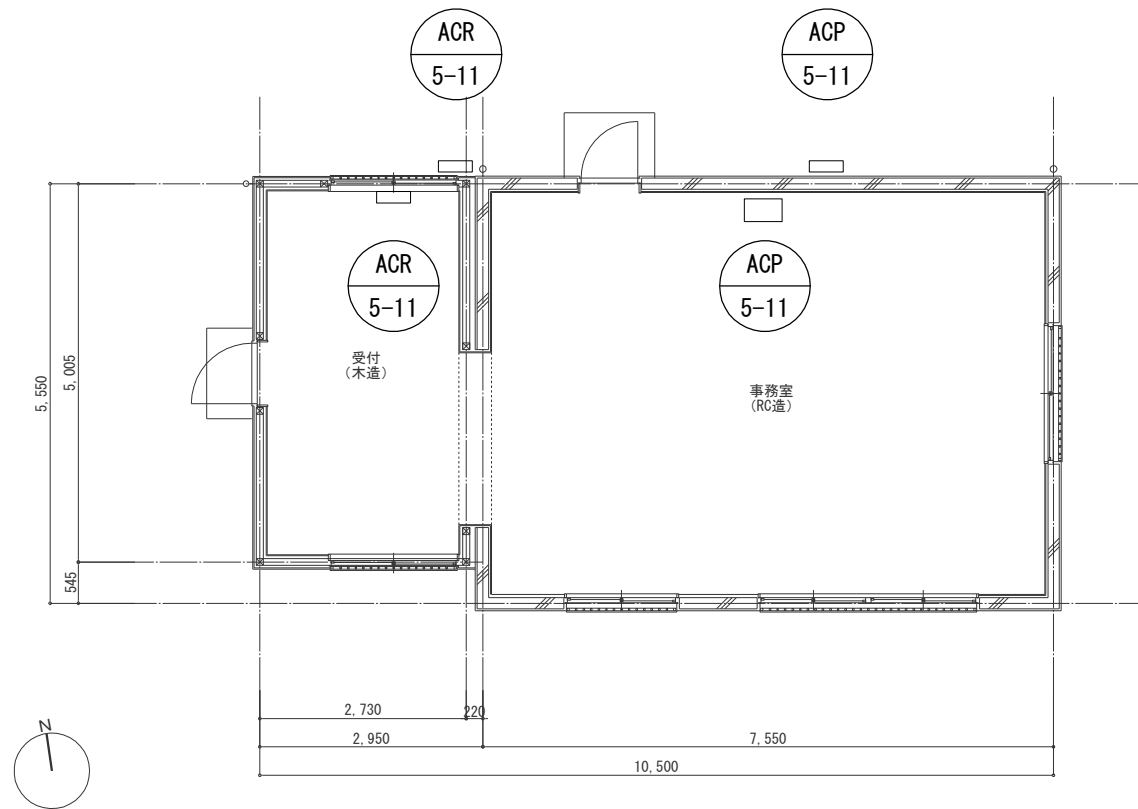


1階平面図 1/50

公用車管理事務所

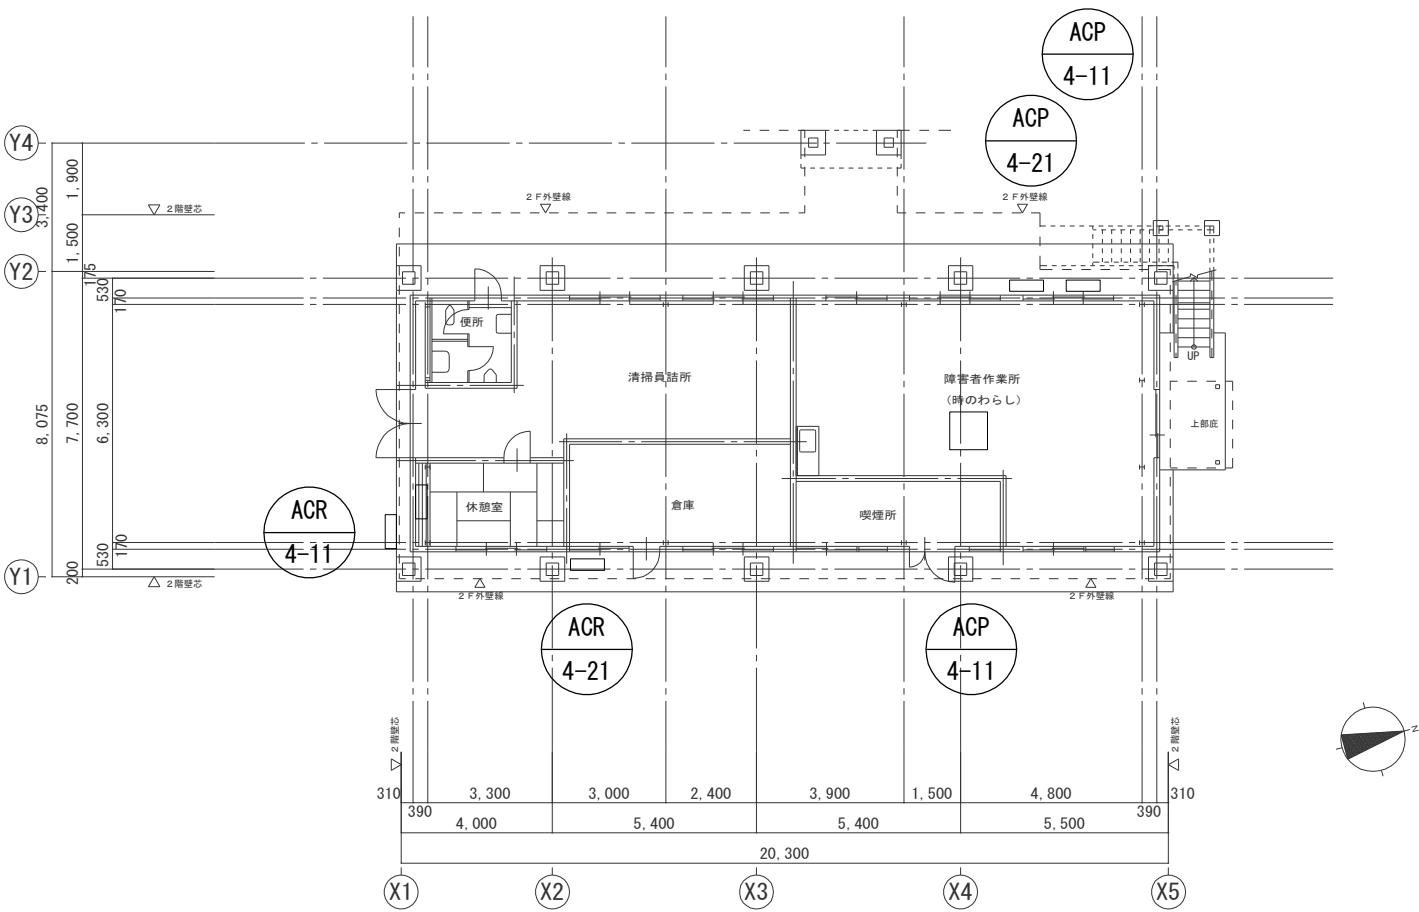

1階平面図 1/100

庁舎南会議室棟

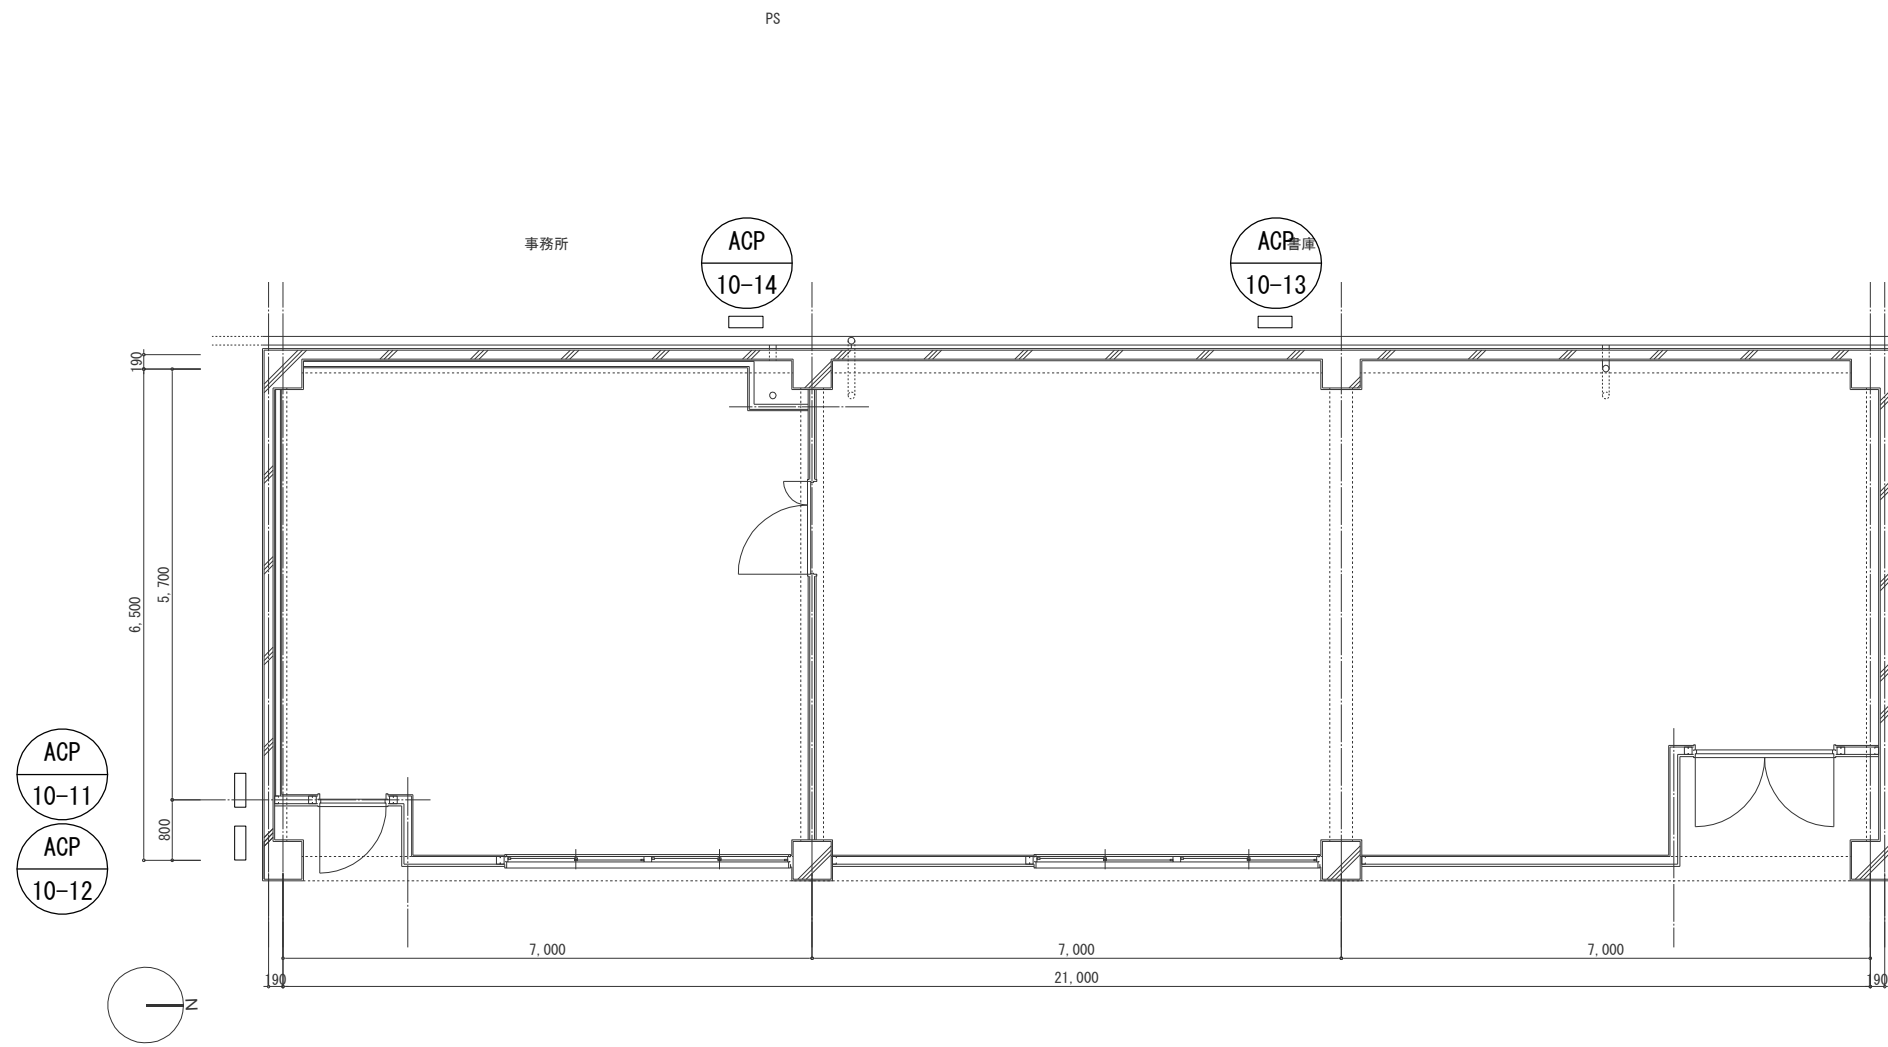

1階平面図 1/50

国保レセプト

(注) 本解体図面では、建物と同時に撤去出来ない機器類のみ記載としたが、建物と同時に撤去される配管やダクト等についても、本工事の範囲とする。

明石市政策局 企画・調整室		明石市役所新庁舎建設工事	
〈代表設計者〉 一級建築士 国土交通大臣登録 第270990号 南浦 琢磨	KM	解体工事	庁舎南会議室棟・国保レセプト
	13	平面図	図示による
〈設備設計者〉 一級建築士 国土交通大臣登録 第195886号 設備設計一級建築士 国土交通大臣登録 第 2339号 小林 陽一		安井建築設計事務所	
			最終契約版