


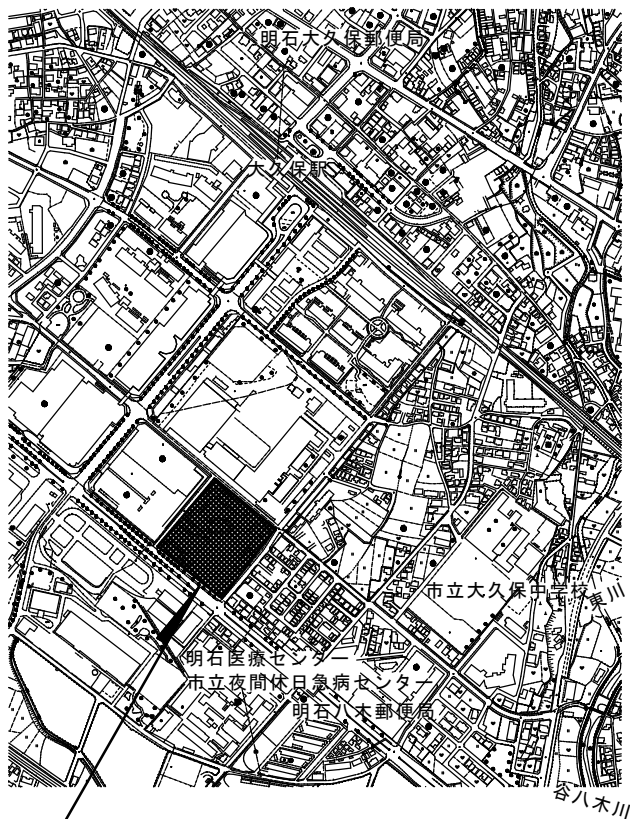

今回工事場所
大久保南小学校
大久保南幼稚園
(明石市大久保町ゆりのき通3-1)



付 近 見 取 図 1/2,500

今回修繕箇所



配 置 図 1/1,000

特記事項	・	課長	副課長	係長	担当	製作年月日	工事名称	明石市立大久保南小学校 大久保南幼稚園	内	1	
	・					年 月 日	図面名称	付近見取図・配置図	縮尺	1/2,500 1/1,000	全業
	・										
	・										
		明石市都市整備部建築室営繕課									

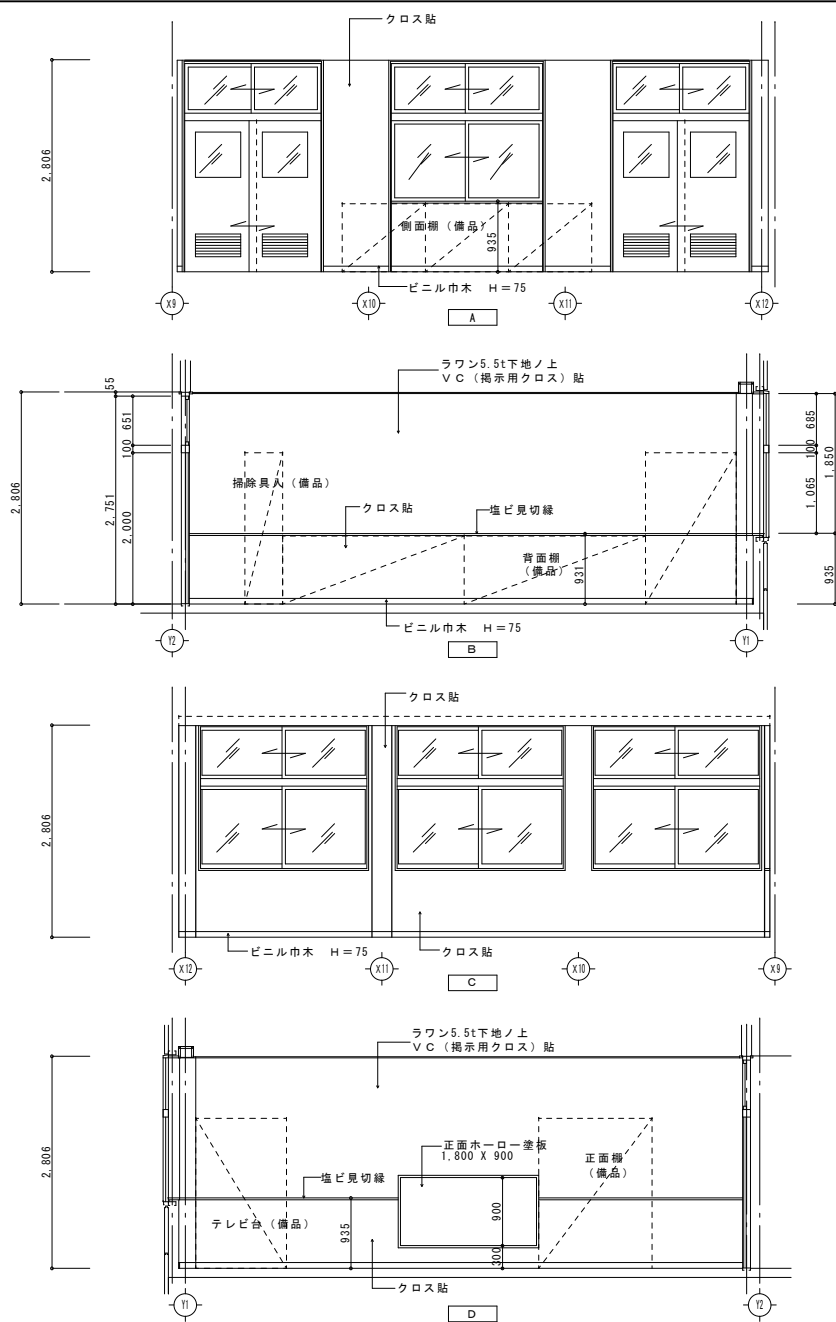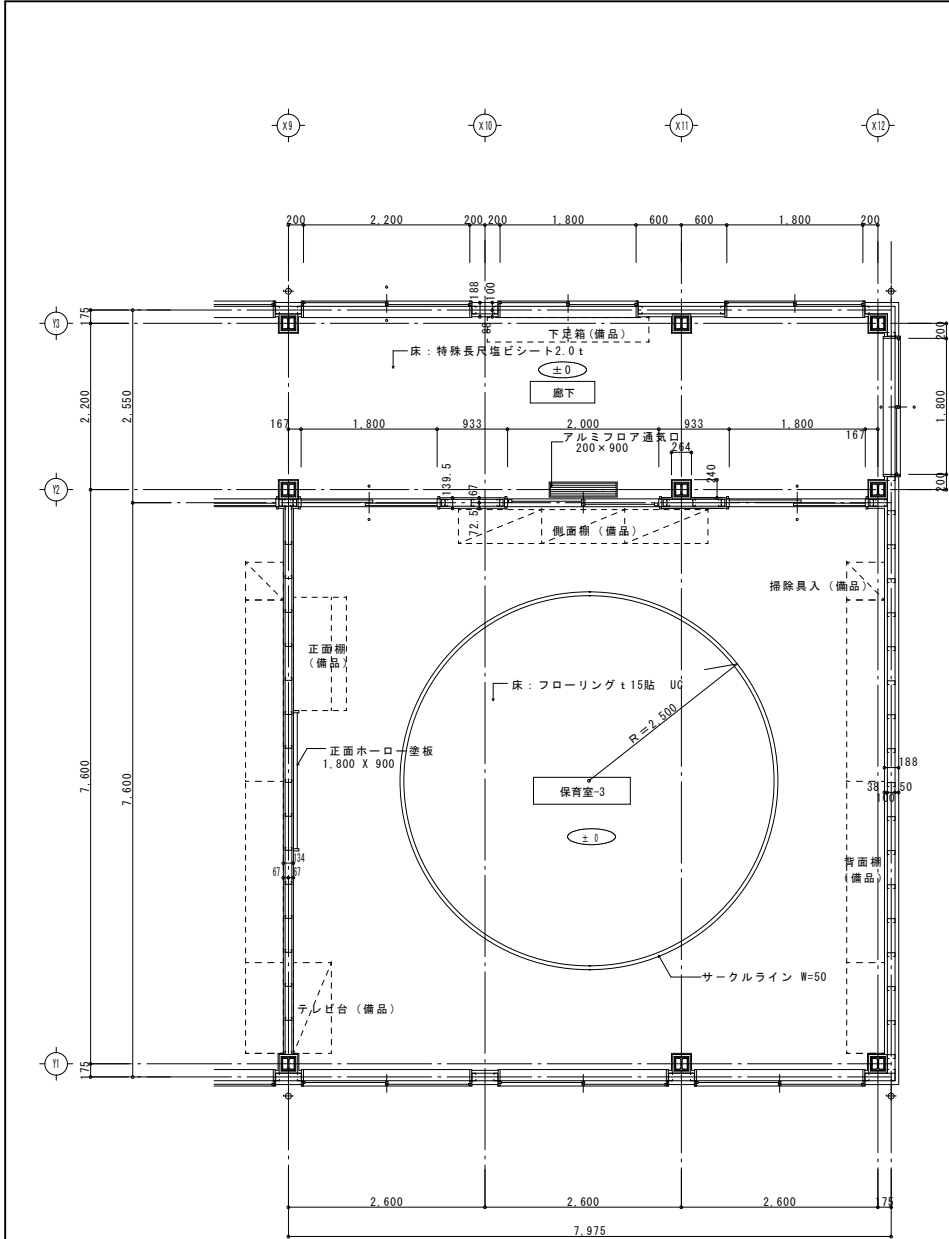

CADコード 14-516-528

特記事項	2001・②新築					製作年月日	工事名称	大久保南幼稚園園舎	内	8
						23年10月 日	図面名称	1階保育室詳細図	縮尺	1/50
									全業	9



明石市都市整備部建築室営繕課

