


西部文化会館

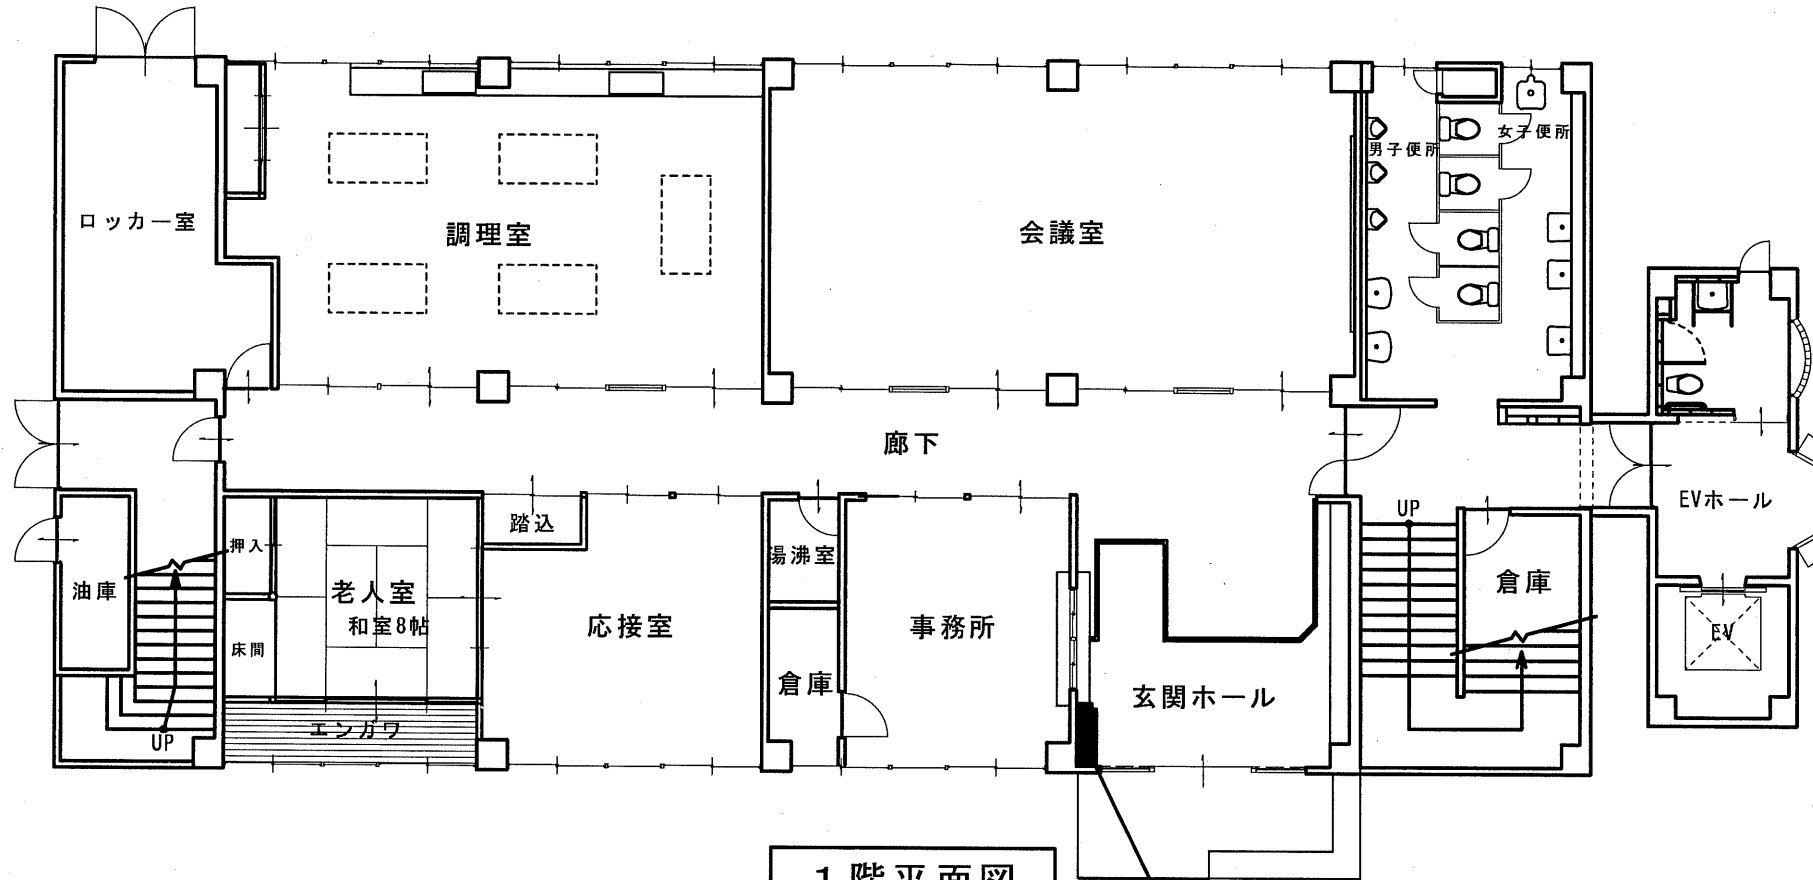

1 階平面図

設置場所 (0.91m²)