

設置機器明細表

石ヶ谷墓園合葬式墓地

(1/1)

[illegible]

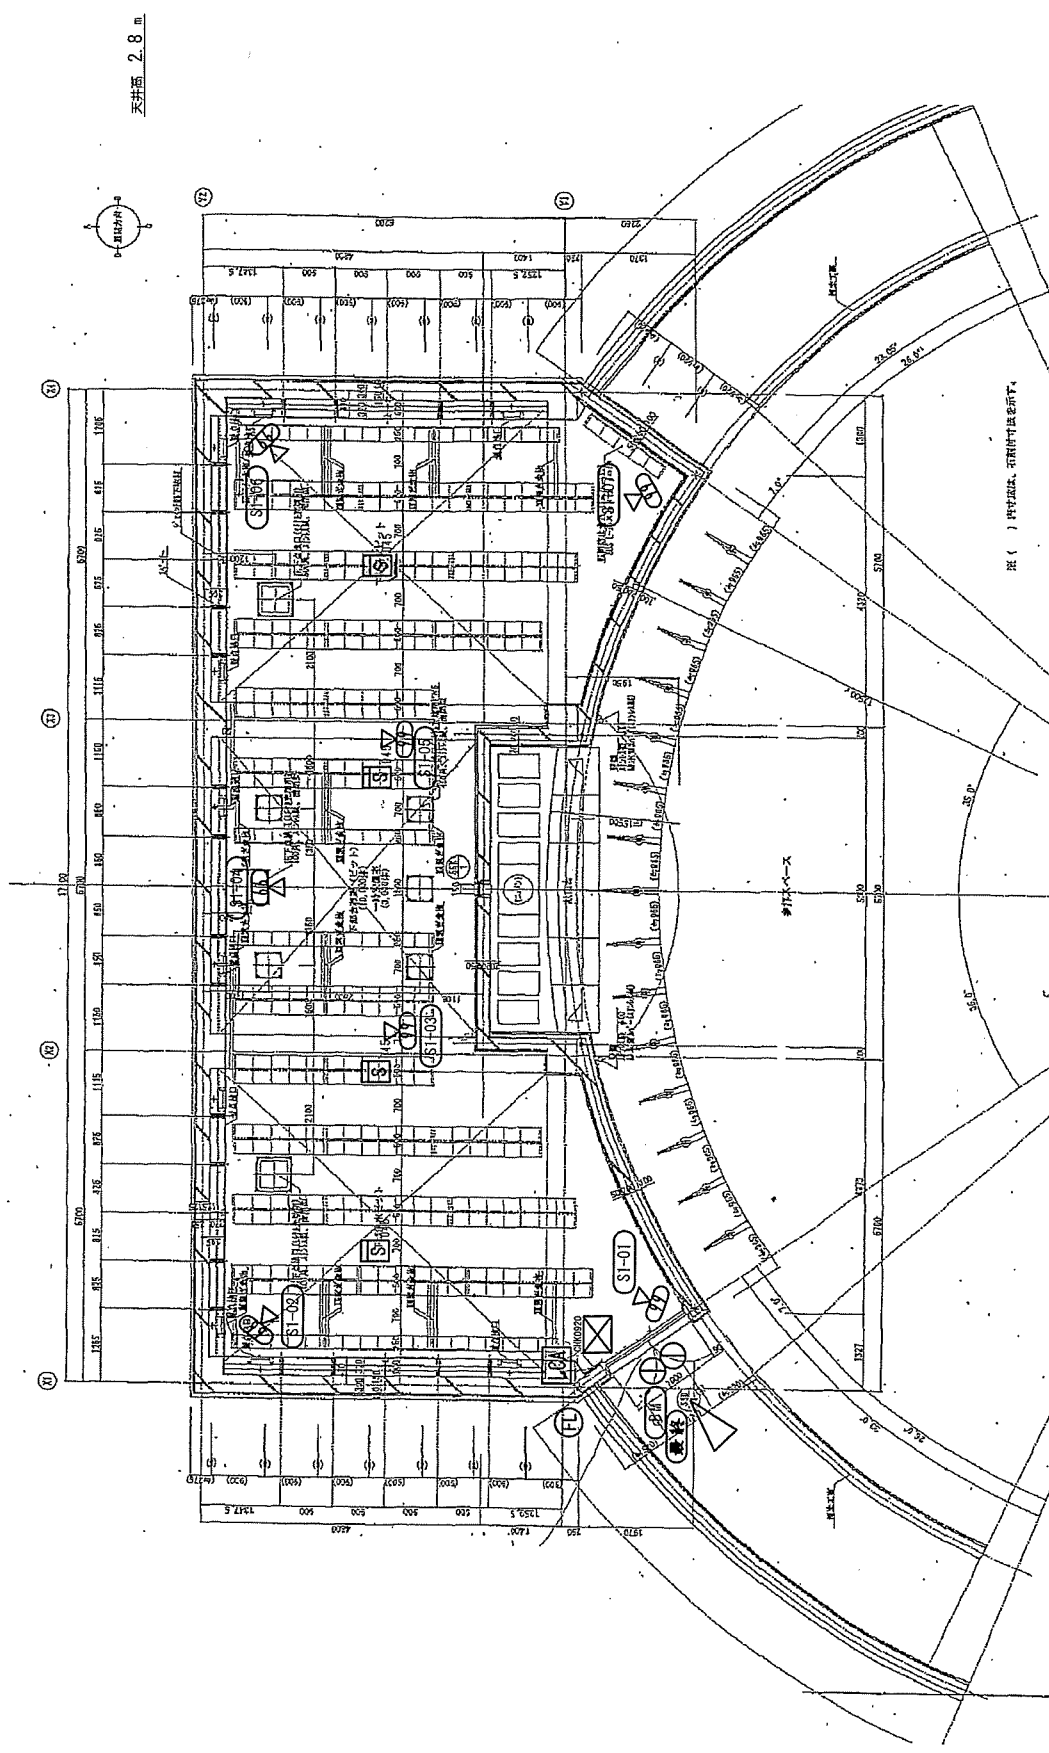


図 () 坪付図は、石制坪寸法を参照。

天井面 2.8 m