



参考図①

1999年 大久保南小学校 3階 火災報知設備図

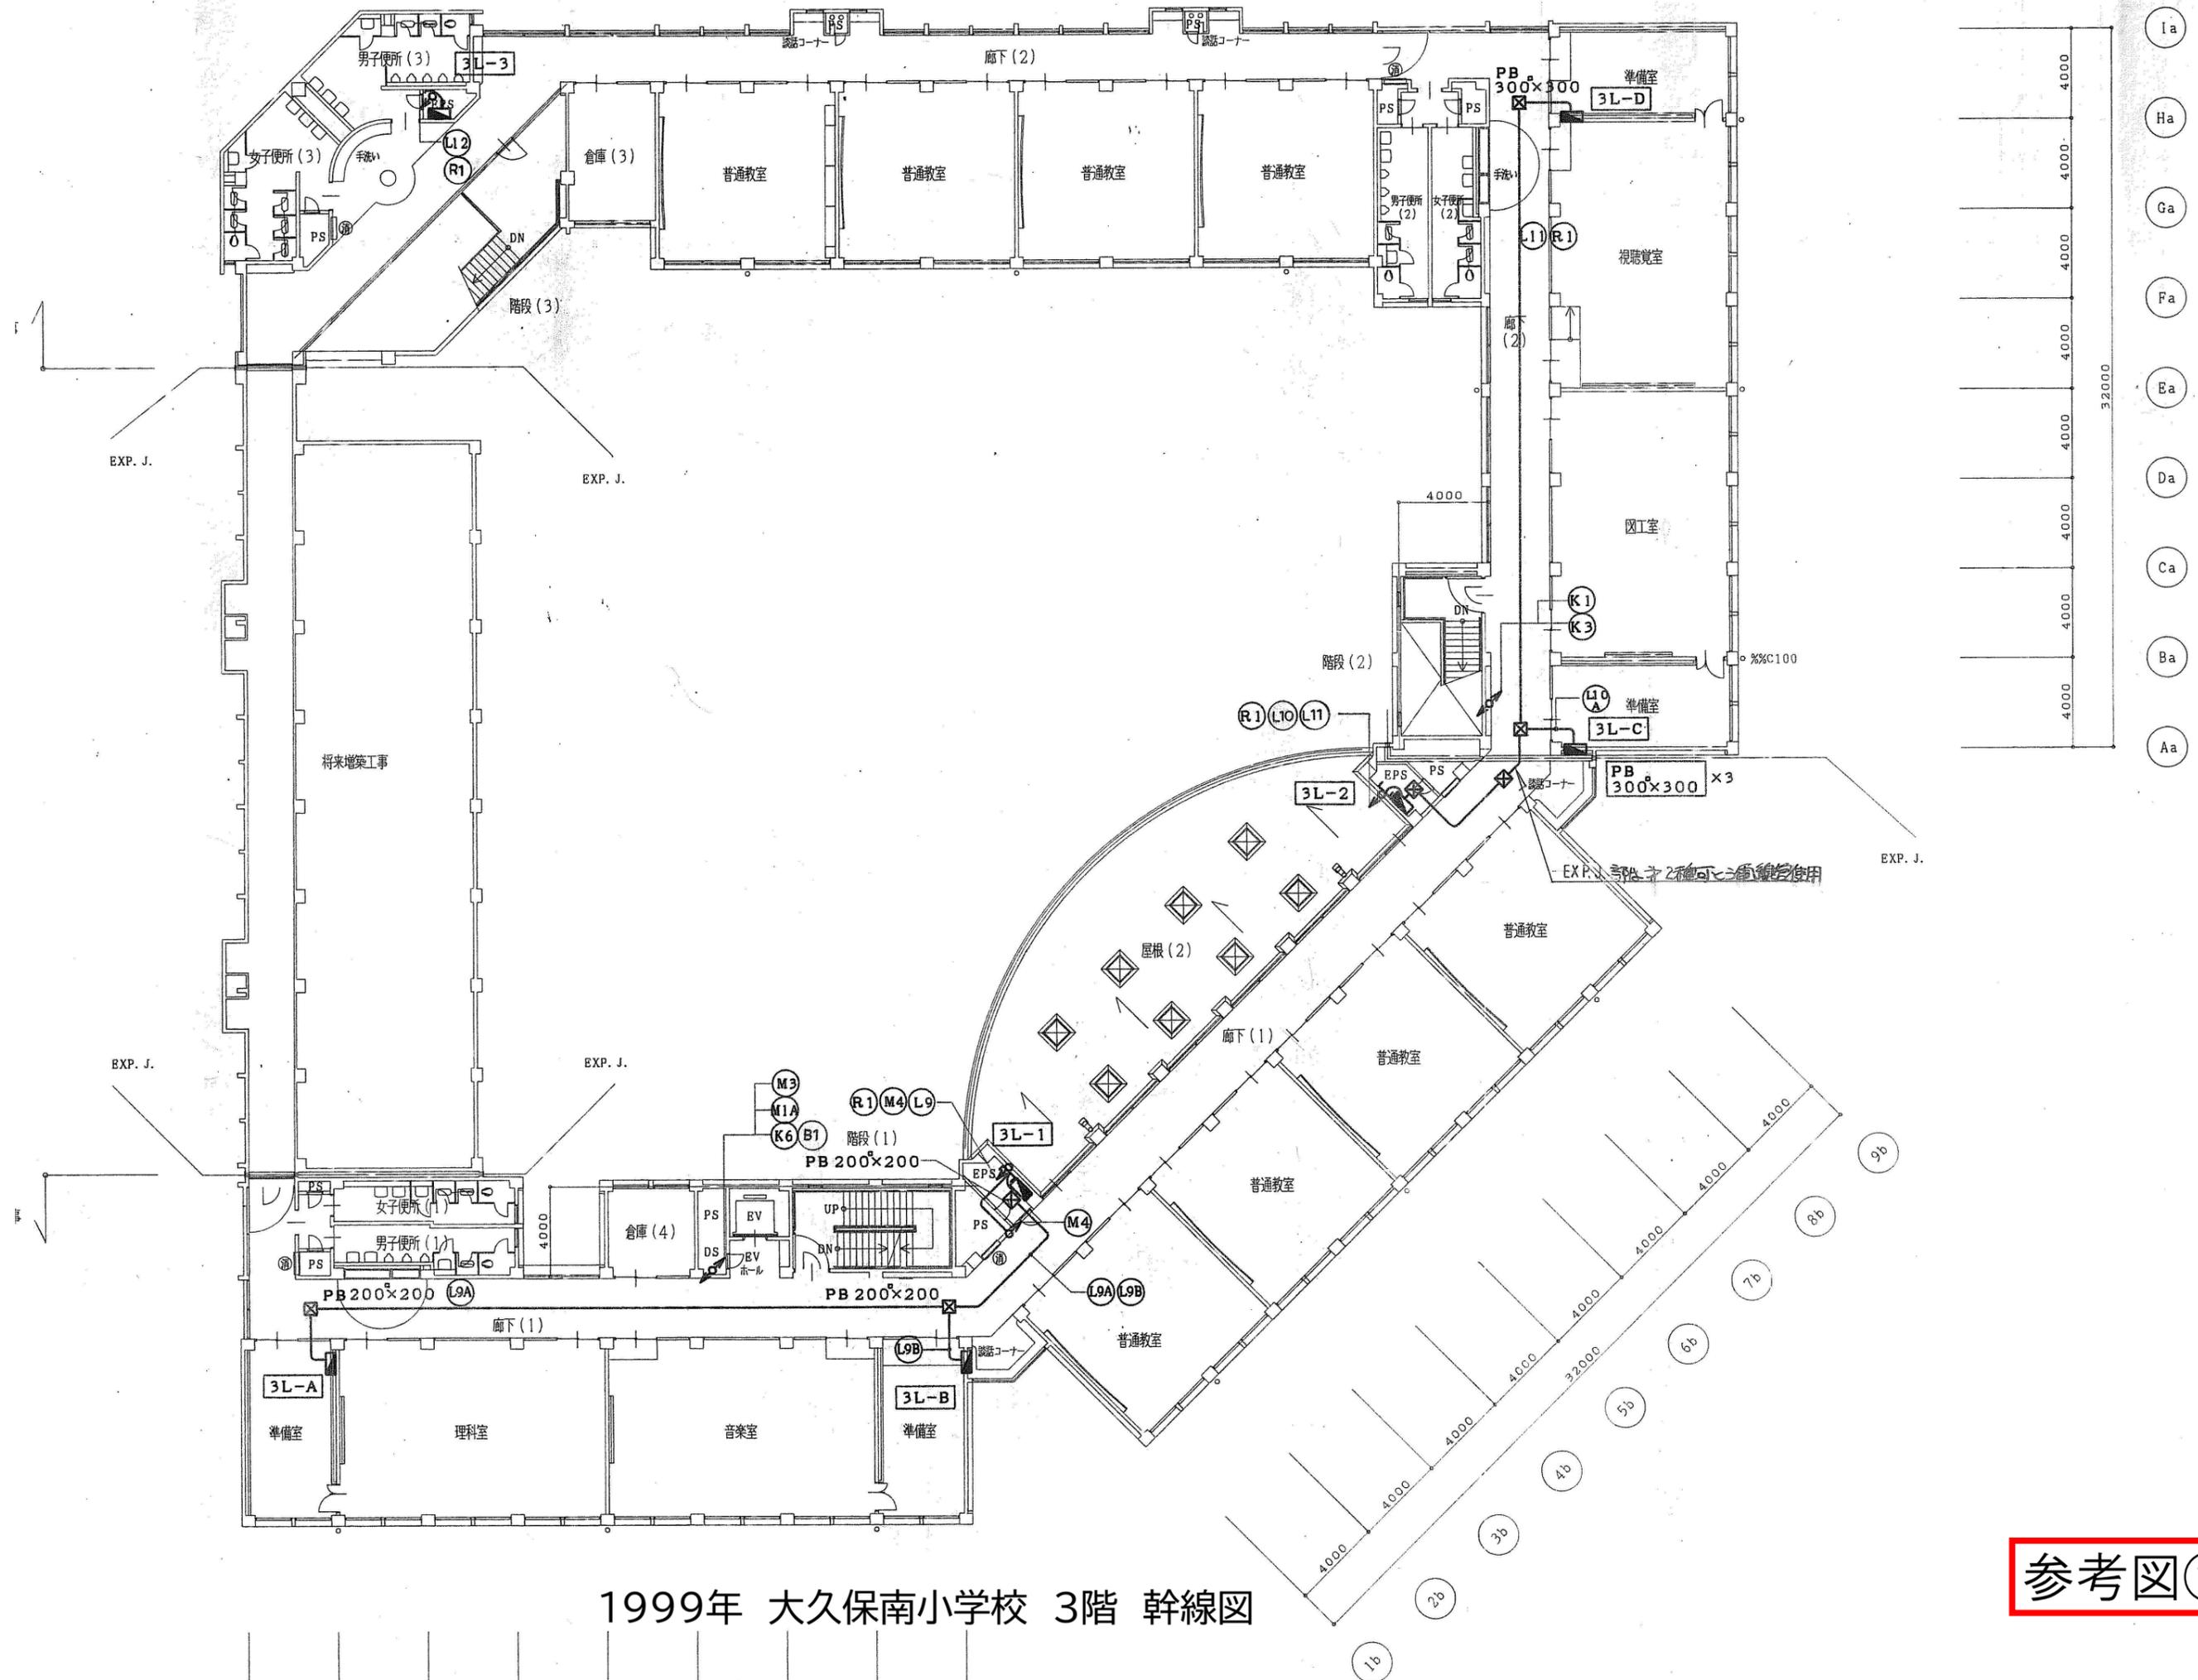

1999年 大久保南小学校 3階 幹線図

参考図②

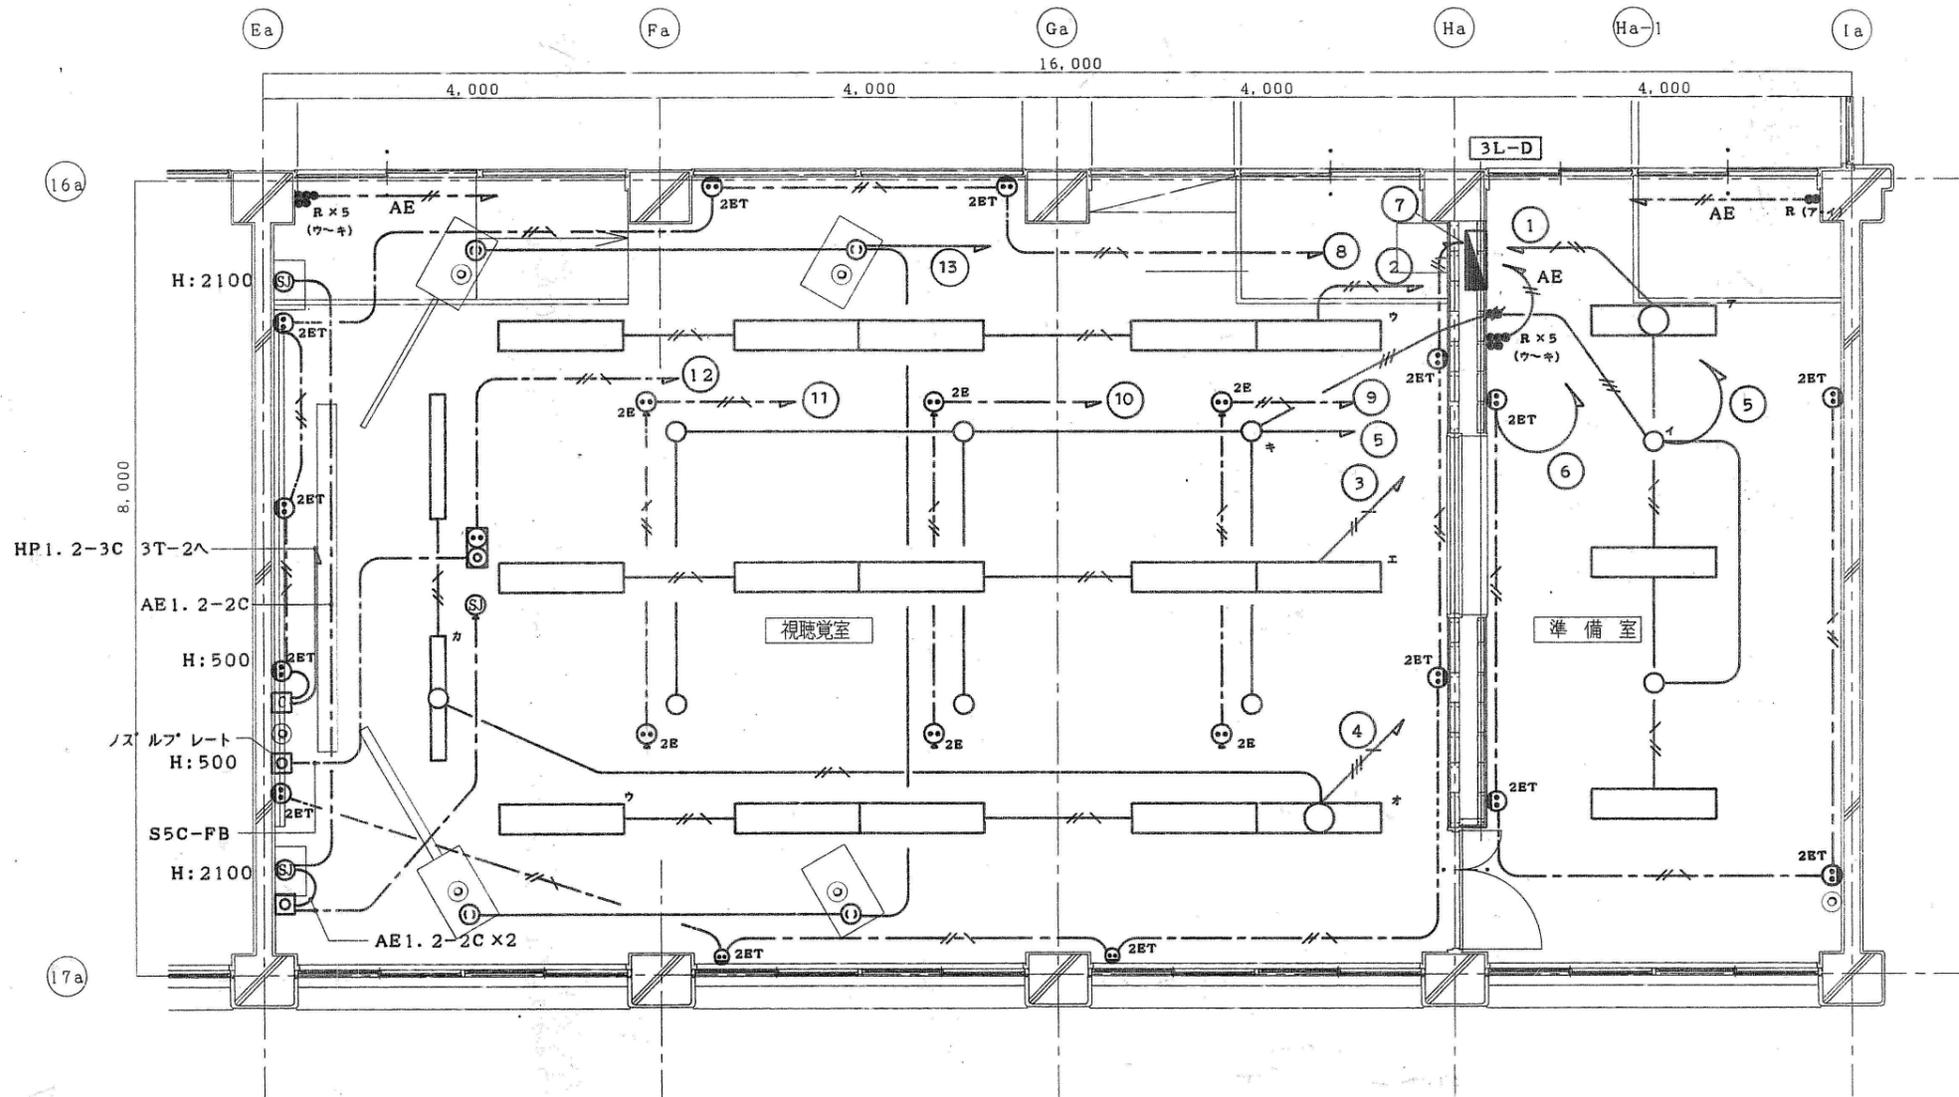


- 注記
- 1 配線で(---)はフリーアクセスフロア内ころがし配線とする
  - 2 床付コンセント(⊙2E)はOA用フロアコンセントとする(松下NE31800L相当品)
  - 3 ⊙OA用フロアコンセント(松下NE3004Q相当品)  
E付コンセント(2P15A)×1  
接続ジャック×1
  - 4 ⊙システムフロア用インナーコンセント  
(スピーカジャック)

E43 × 3
M60 × 2
準備室

参考図③




BRANCH 大阪	APPROV. 副課長	課長	係長	担当	製作年月日 9年9月30日	工事名称 明石市立大久保南小学校新築(電気)
株式会社 教育施設研究所			明石市 建築部 営繕課		図面名称 図工室、視聴覚室平面詳細図	

1999年 大久保南小学校 3階 旧視聴覚室(現パソコン教室) 平面詳細図

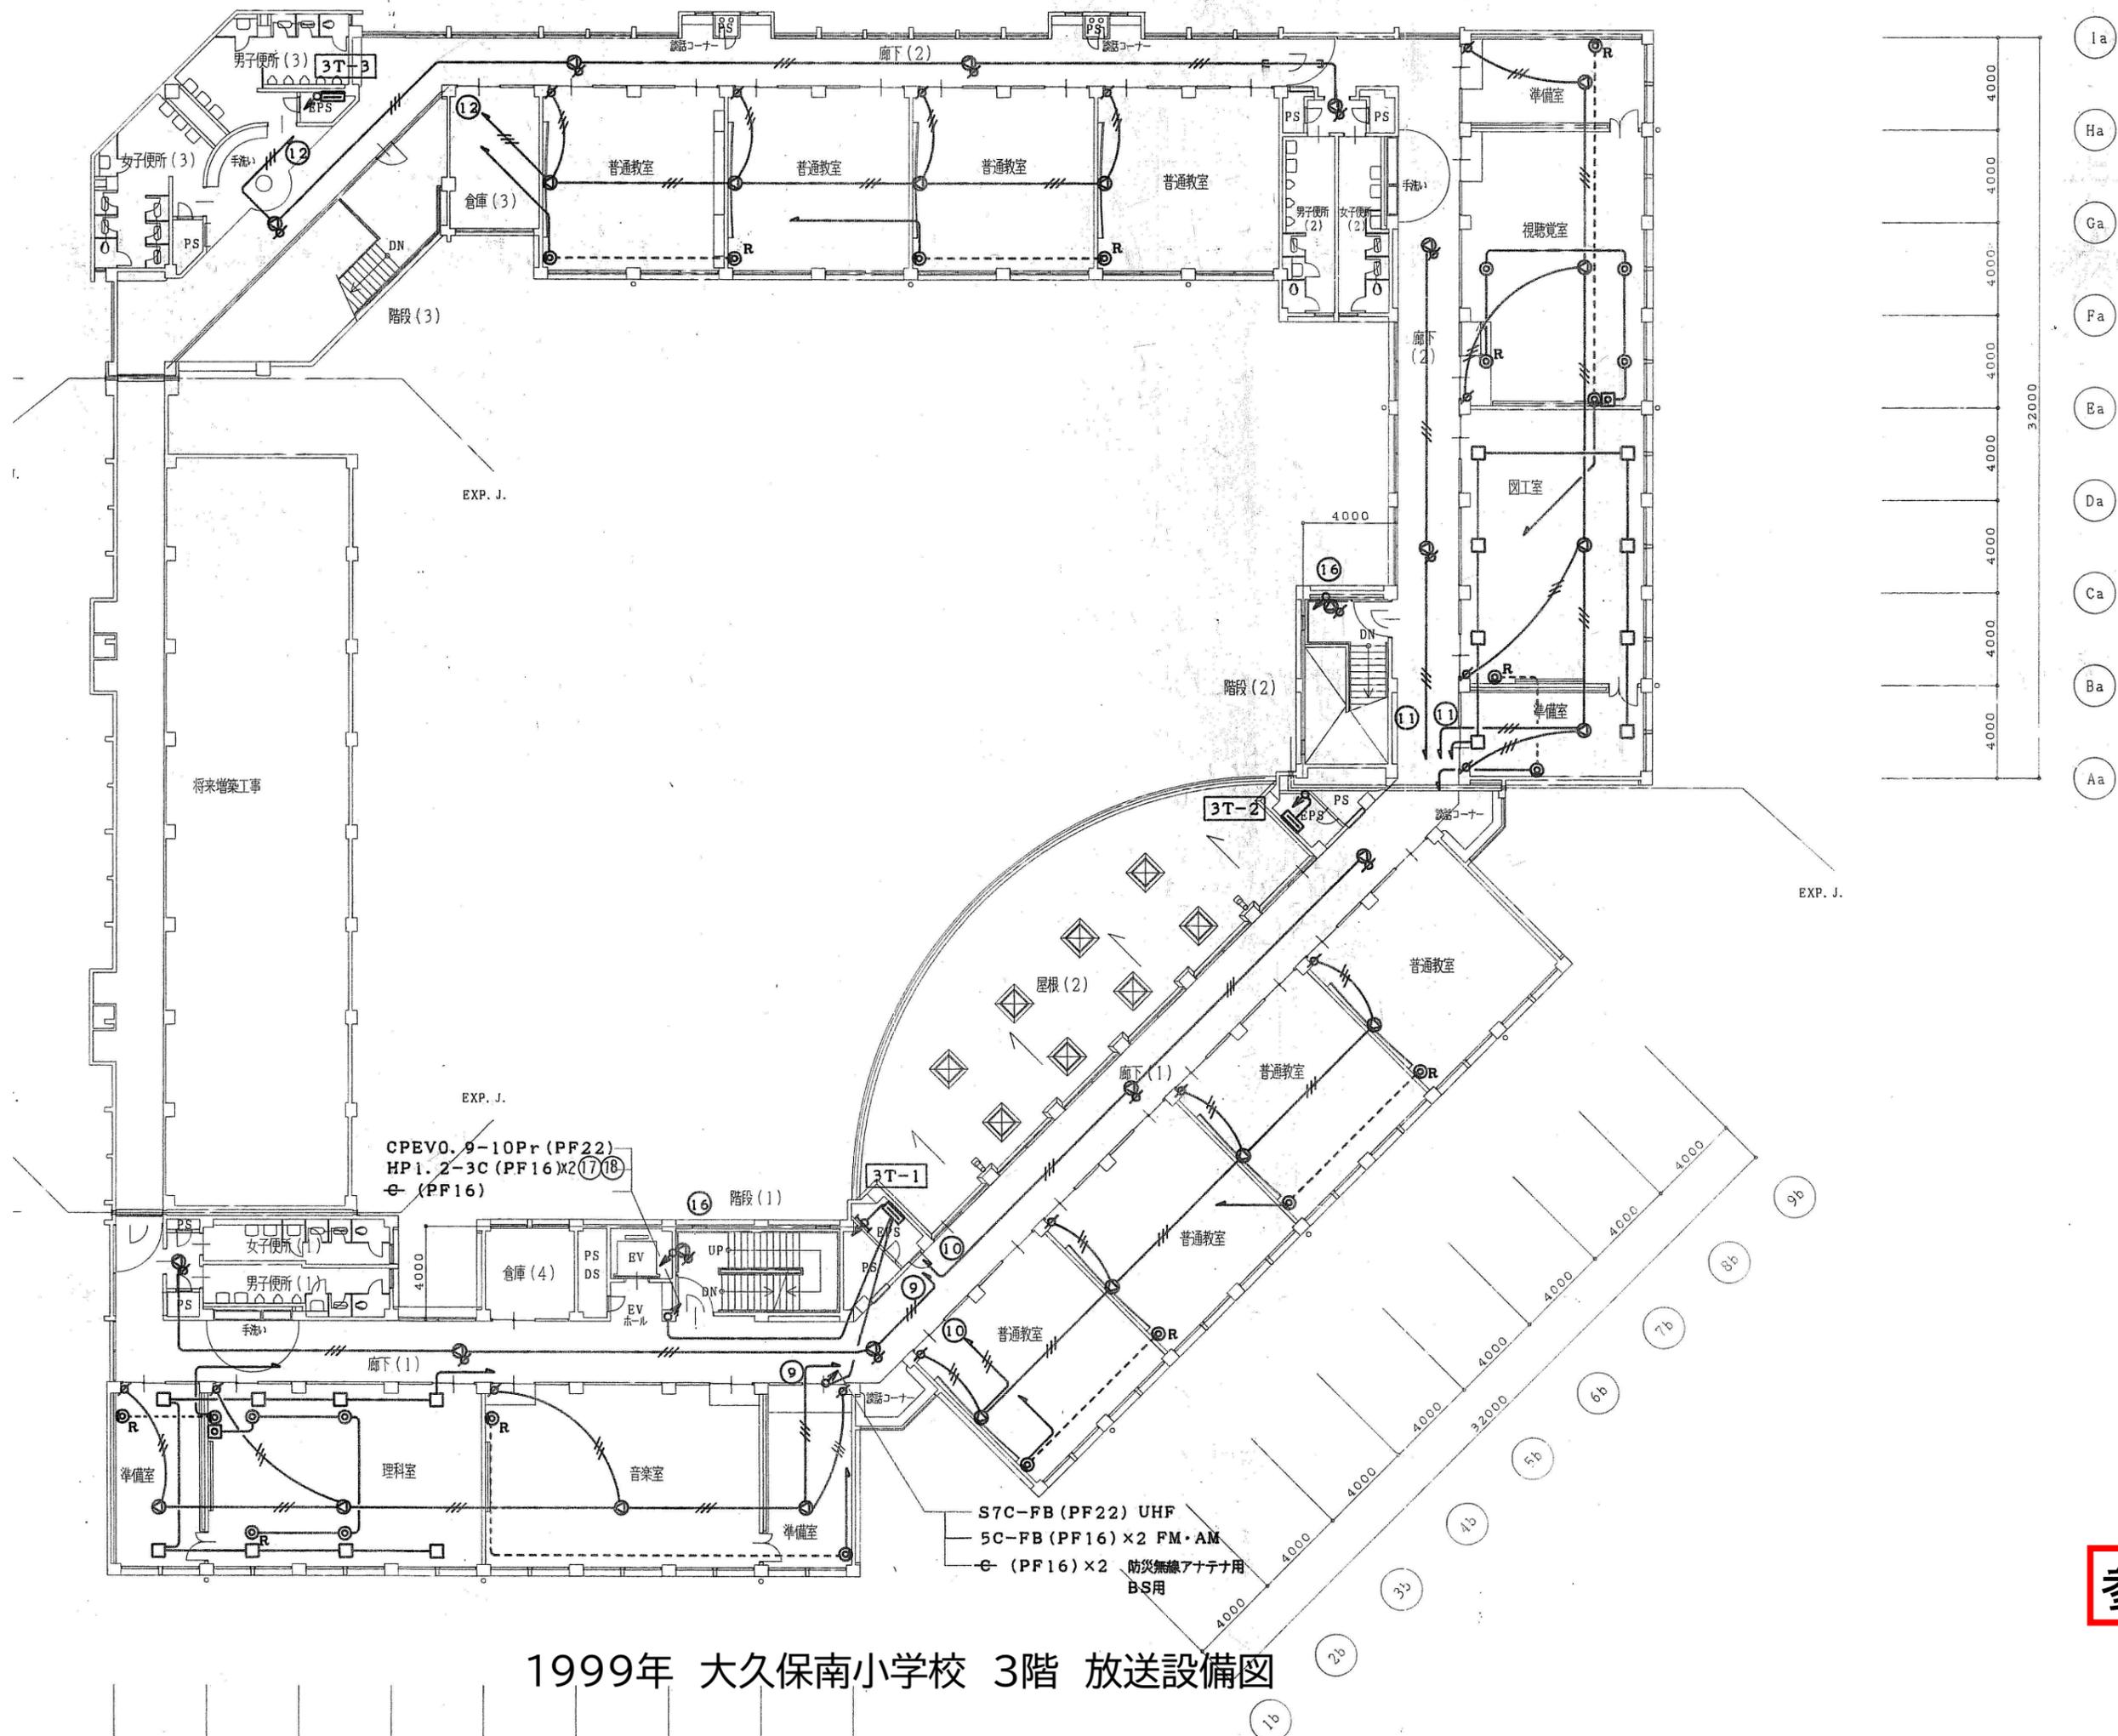

1999年 大久保南小学校 3階 放送設備図

参考図④

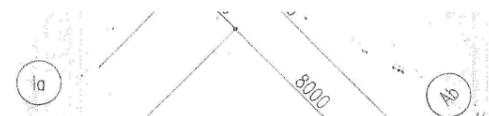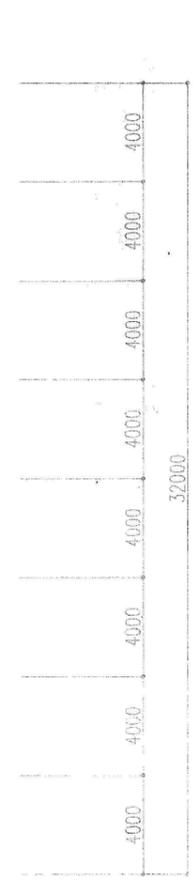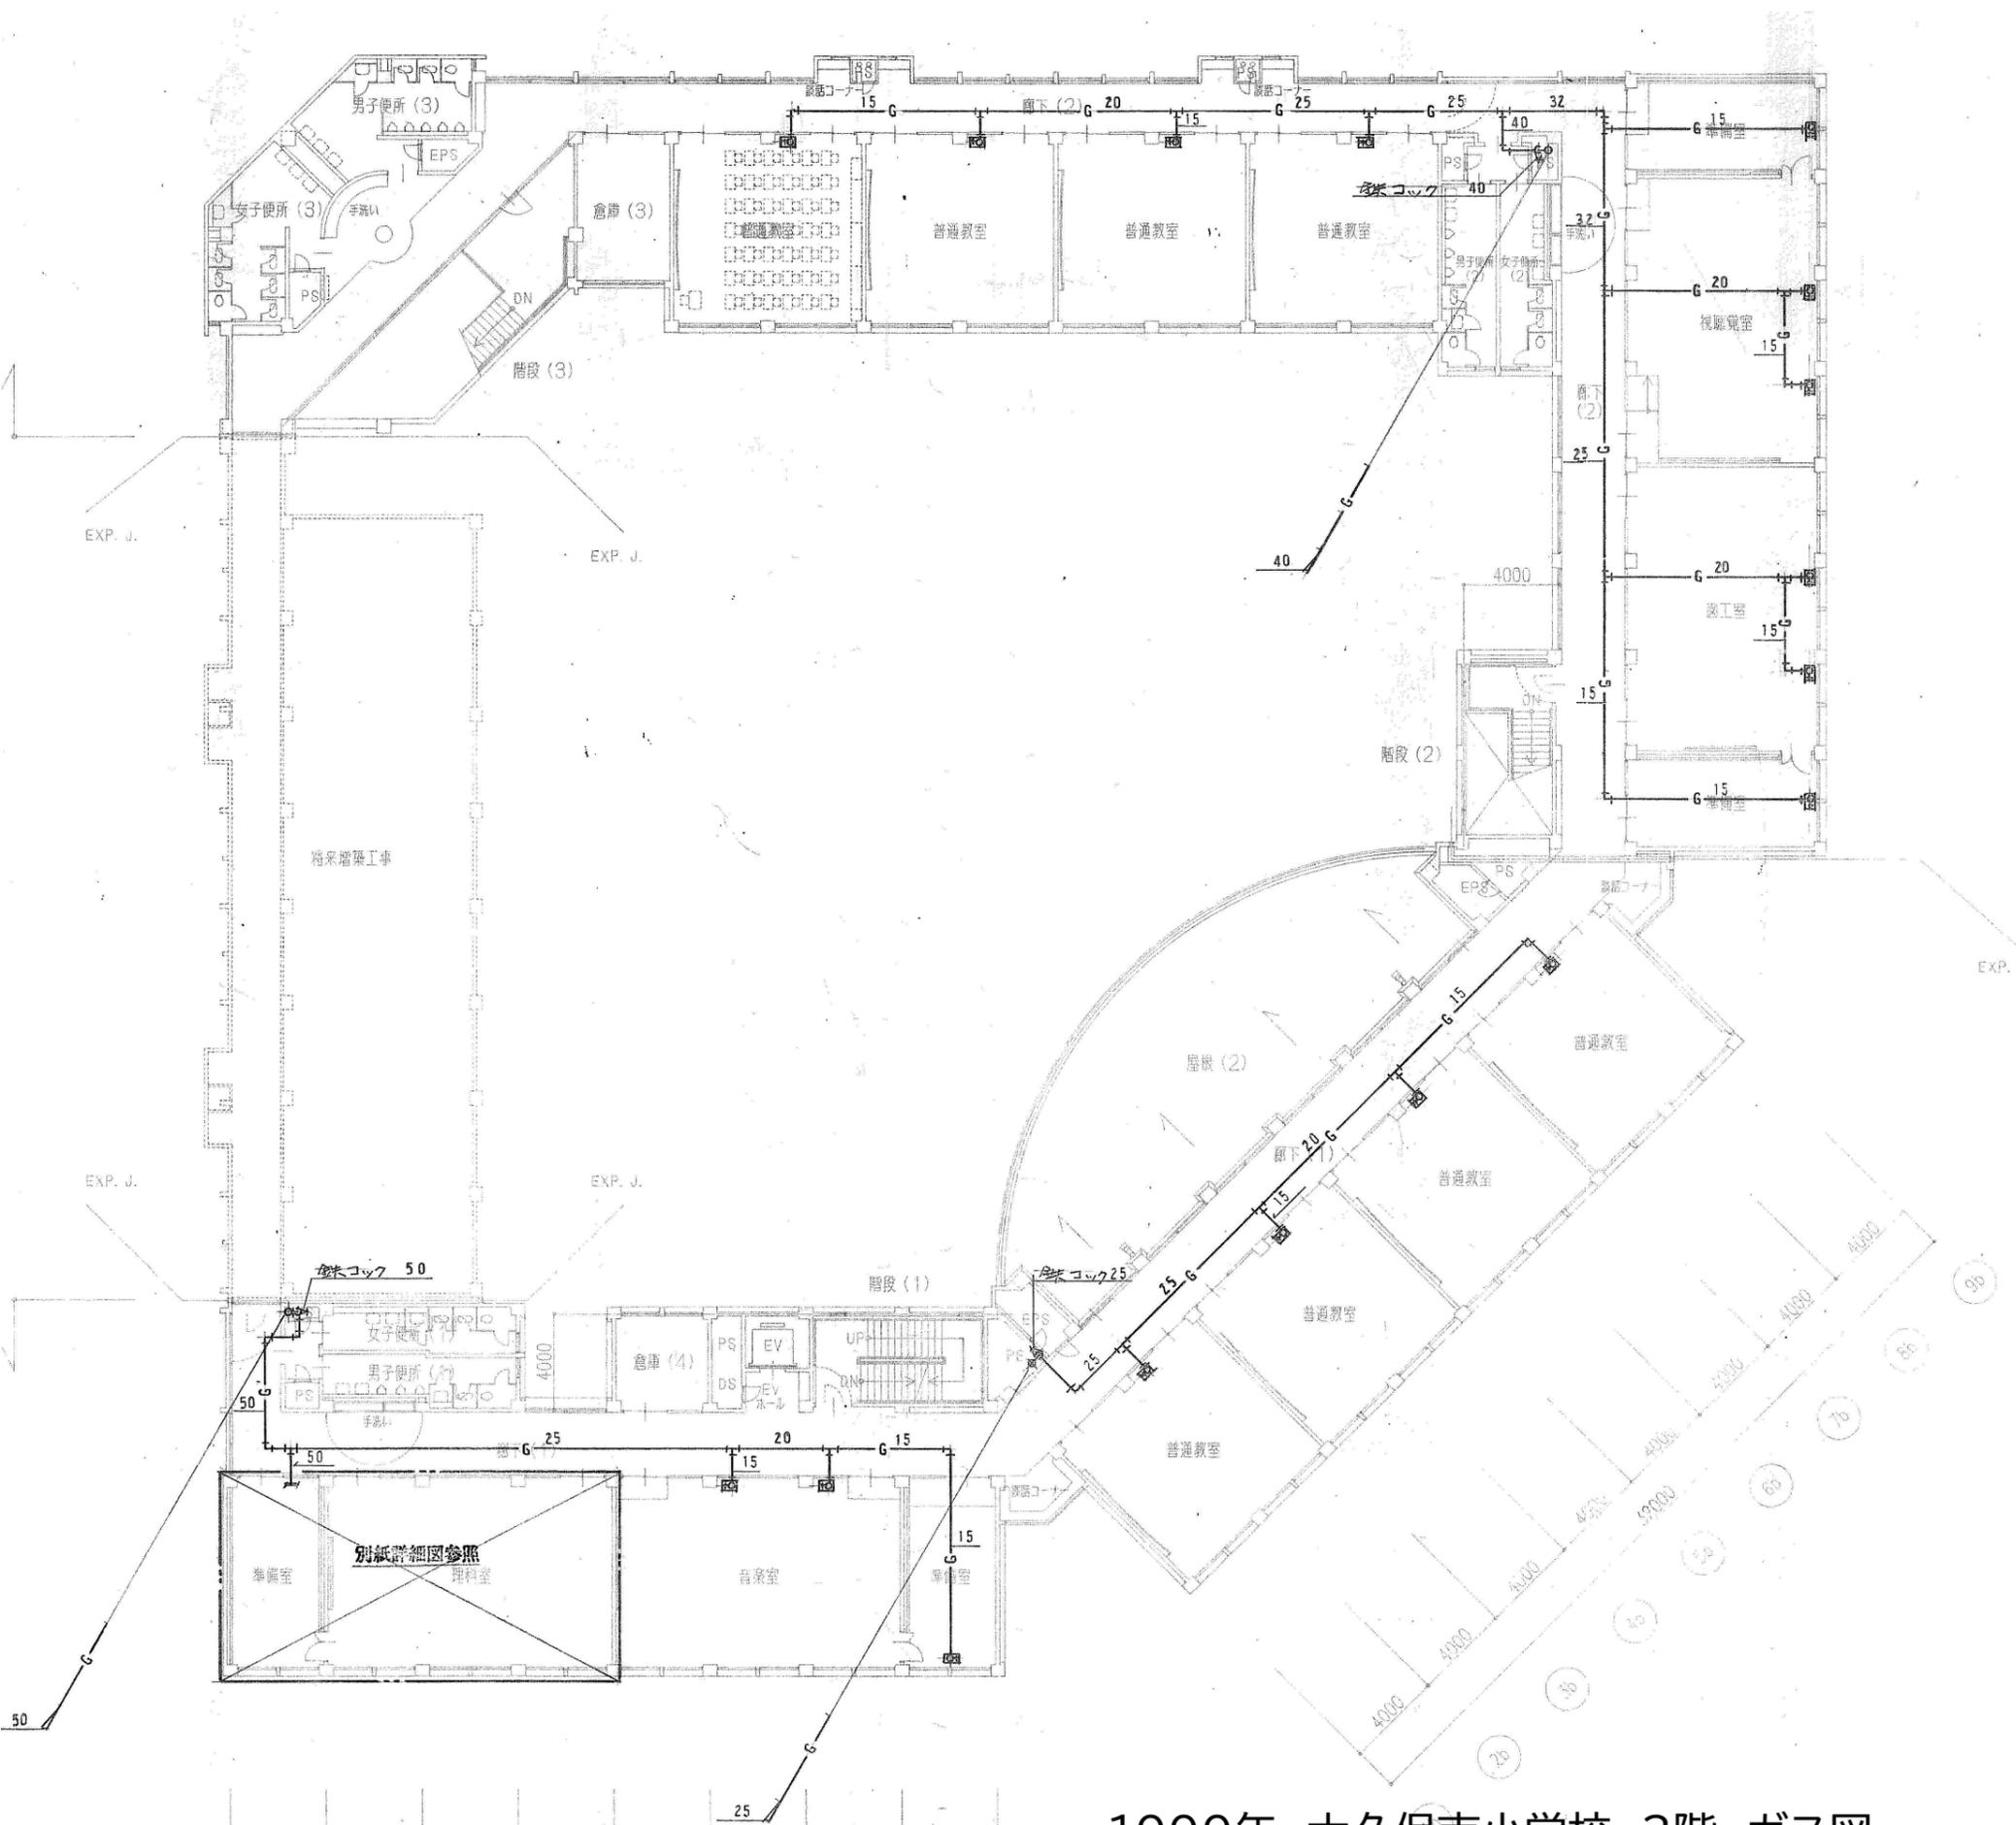

準備室		
ボックスコック	151-496	1

視聴覚室		
ボックスコック	151-496	2

図工室		
ボックスコック	151-496	2

準備室		
ボックスコック	151-496	1

音楽室		
ボックスコック	151-496	2

準備室		
ボックスコック	151-496	1

普通教室		
ボックスコック	151-496	1

x 8室

**参考図⑤**

1999年 大久保南小学校 3階 ガス図