

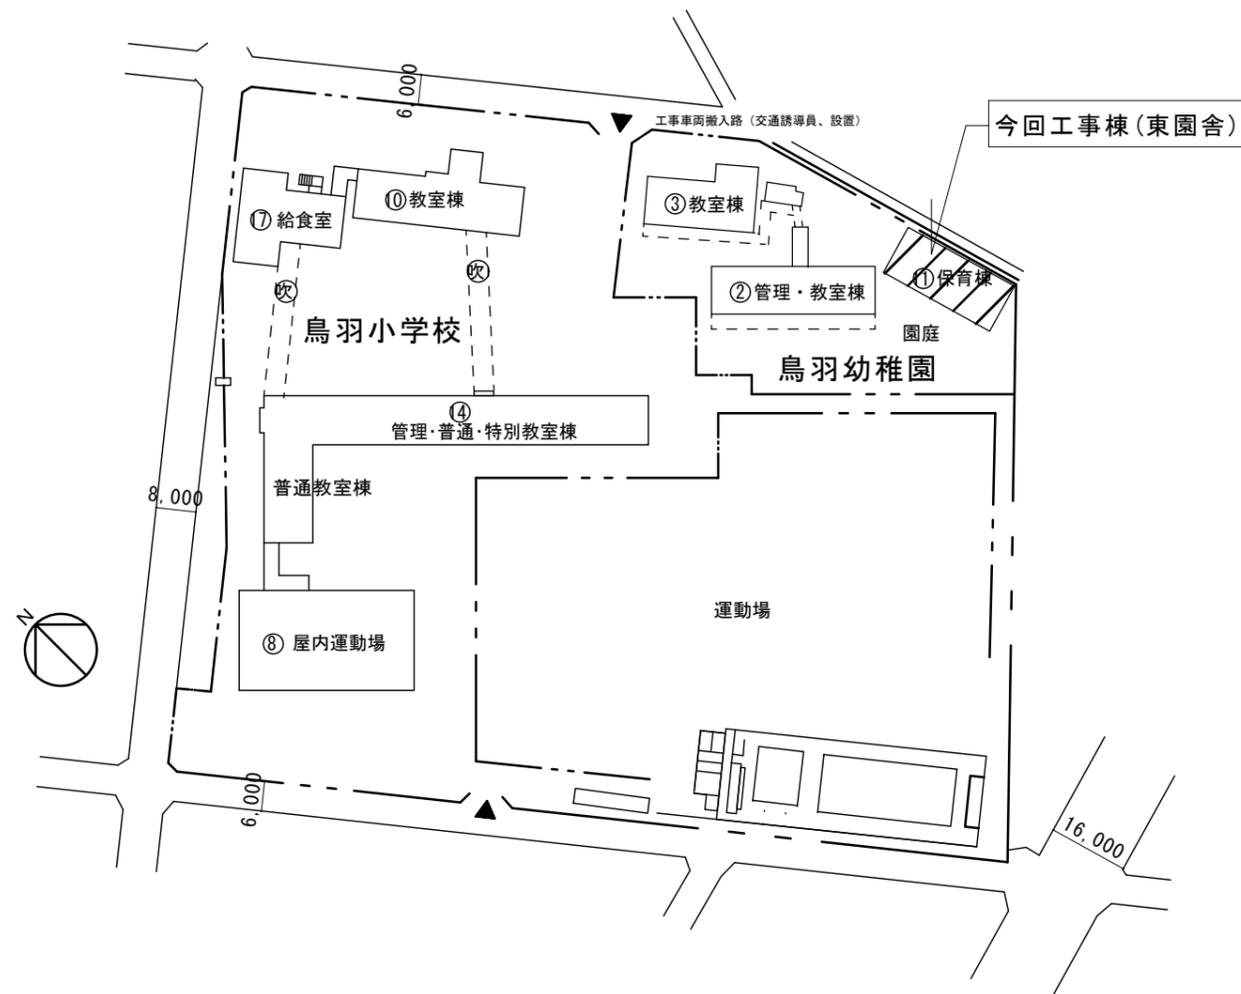
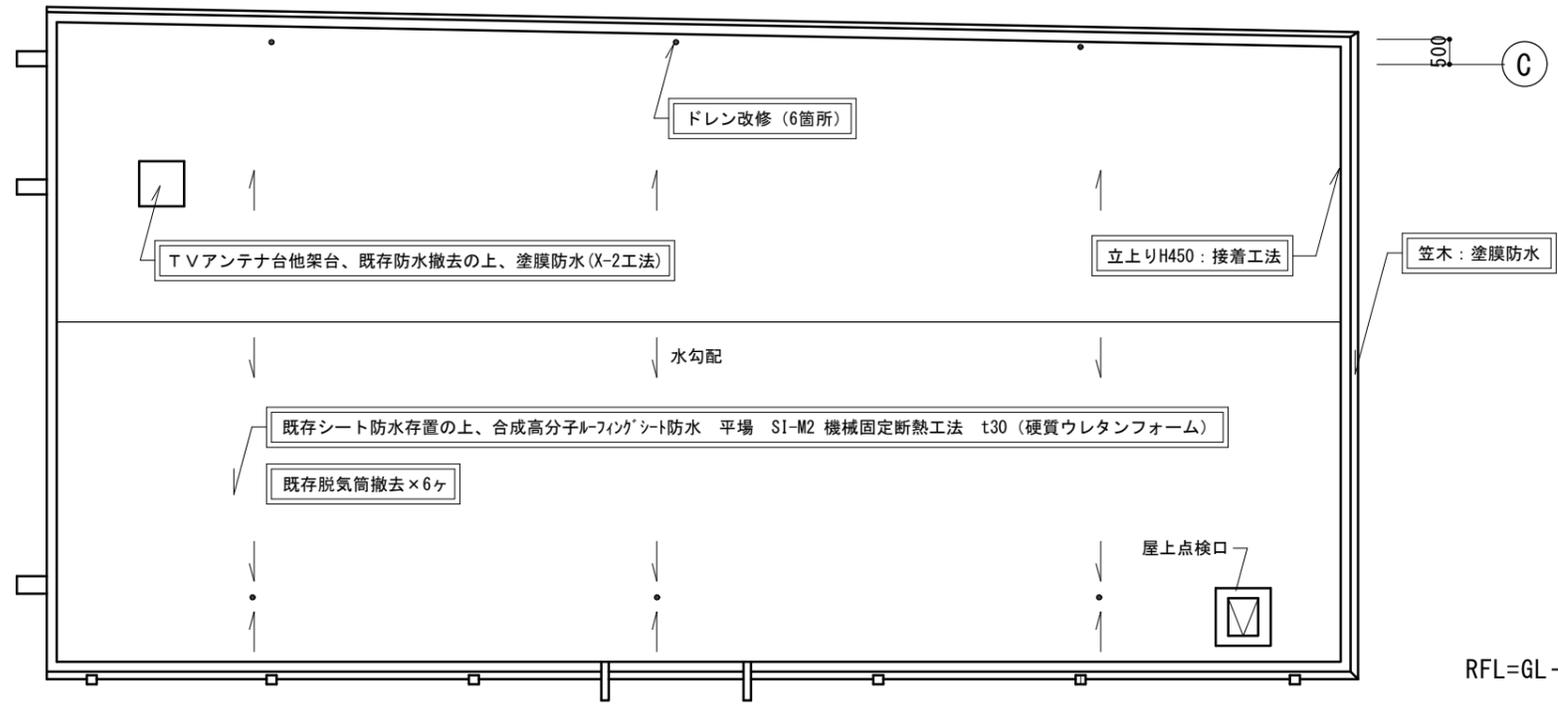
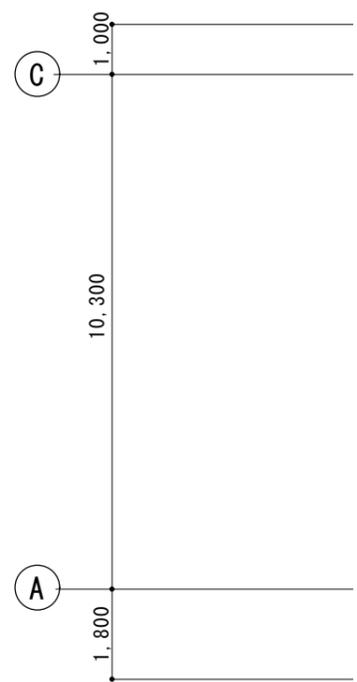


付近見取図 1/5,000

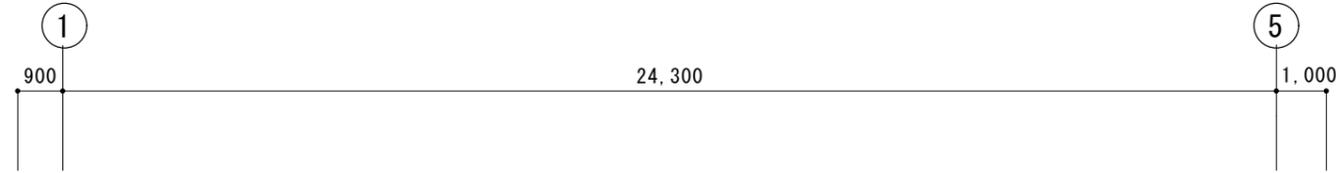

配置図 1/1,000

特記事項 ・ ・ ・ ・	課長	副課長	係長	担当	製作年月日 令和7年5月	工事名称 明石市立鳥羽幼稚園東園舎屋上防水修繕工事	内
	明石市こども局こども育成室				図面名称 付近見取図・配置図	縮尺 1/5,000 1/1,000	全業

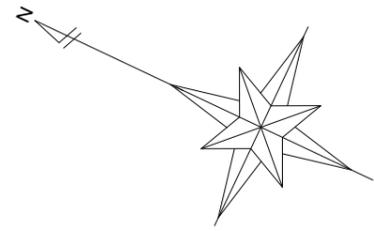

屋根伏図 1/100

◻ 囲みは、今回工事内容を示す。

※屋上防水の全面改修、詳細は内訳書の通り。

特記事項	1978・①新築	・	課長	副課長	係長	担当	製作年月日	工事名称	内
	2006・床改修工事	・					令和7年5月	明石市立鳥羽幼稚園東園舎防水修繕工事	
	・	・	明石市こども局こども育成室				図面名称	縮尺	全業
	・	・					屋根伏図	1/100	