



西明石地域交流センター icottoの
使い方をみんなで考えましょう！




icottoの使い方を考えましょう

icottoの設計内容について



地域交流センターicotto どこに出来る？

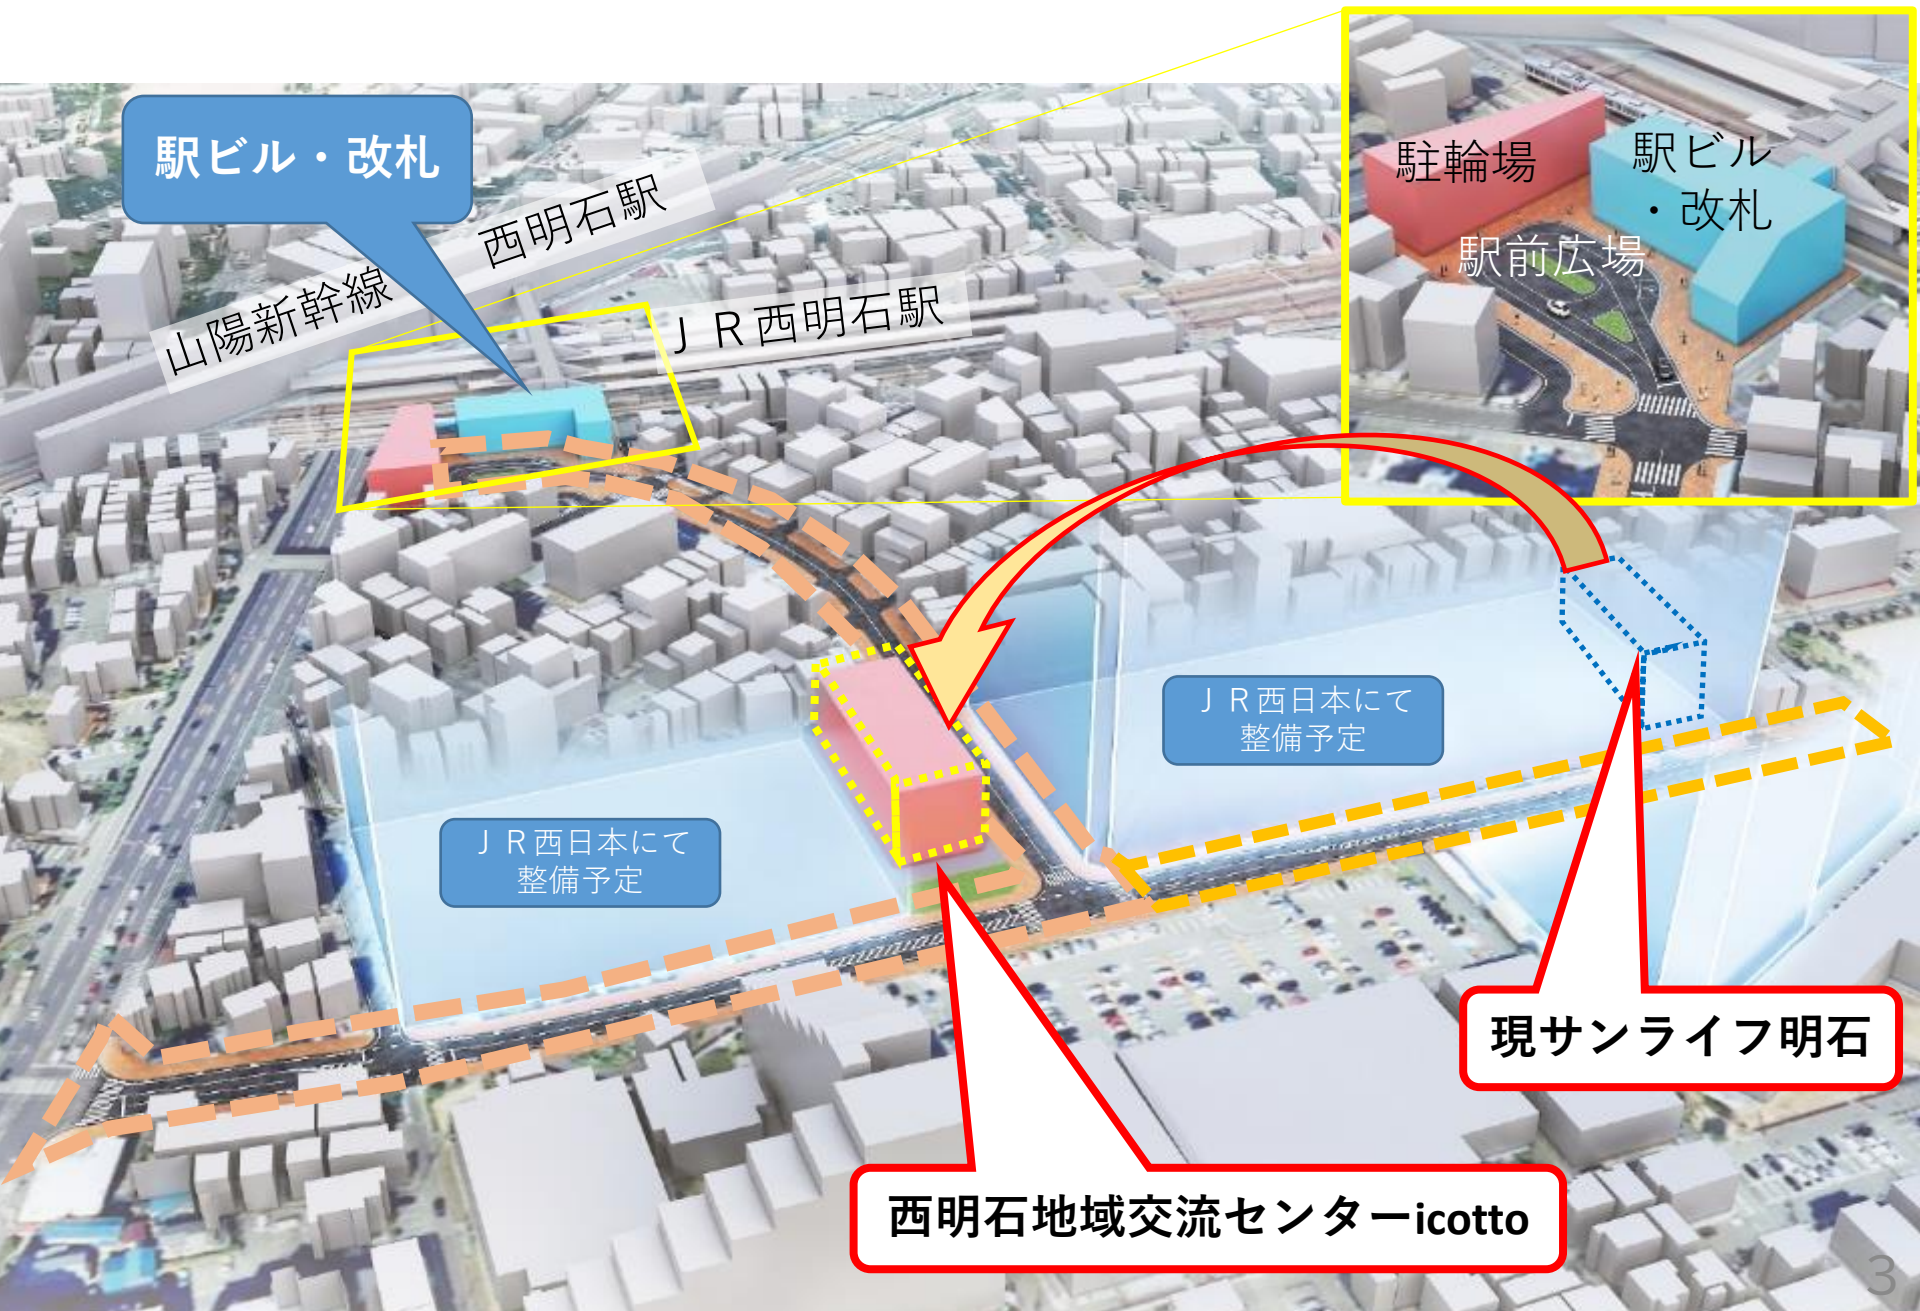

スケジュール

【これまで】

令和4年度

令和5年度

令和6年度

整備計画

基本設計

実施設計

● 地域説明会

● 地域説明会

● パブリックコメント

● ワークショップ

● パブリックコメント

● 愛称募集

● ロゴマーク図案募集



【これから】

令和7年度

令和8年度

令和9年度

施工者選定

建設工事

準備

● ワークショップ
(3階図書フロア)

● ワークショップ
(icottoの使い方)


オープン

今回はココです

これからもオープンに向けて
みなさんとお話させていただきながら
創り上げていきます

本と出会い、人とつながる交流の場

現サンライフ明石の機能 + α

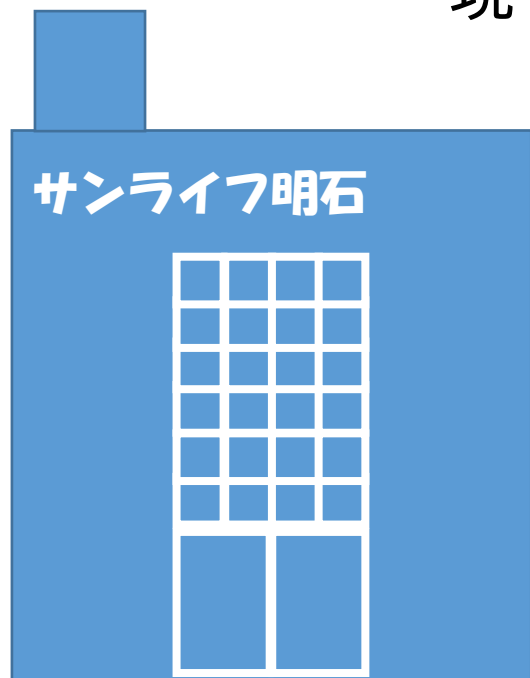

図書コーナー
(子ども図書コーナーも)

自習室

地域交流スペース


ふれあい広場


現サンライフ明石の機能を発展させつつ、新たに「本のまち明石」を推進する図書コーナーと地域交流スペースを加えます。気軽に立ち寄れる機能を低層階に配置することで賑わいを生み、「本と出会い人とつながる交流の場」を創出します。

外観イメージ




外観イメージ・フロア構成

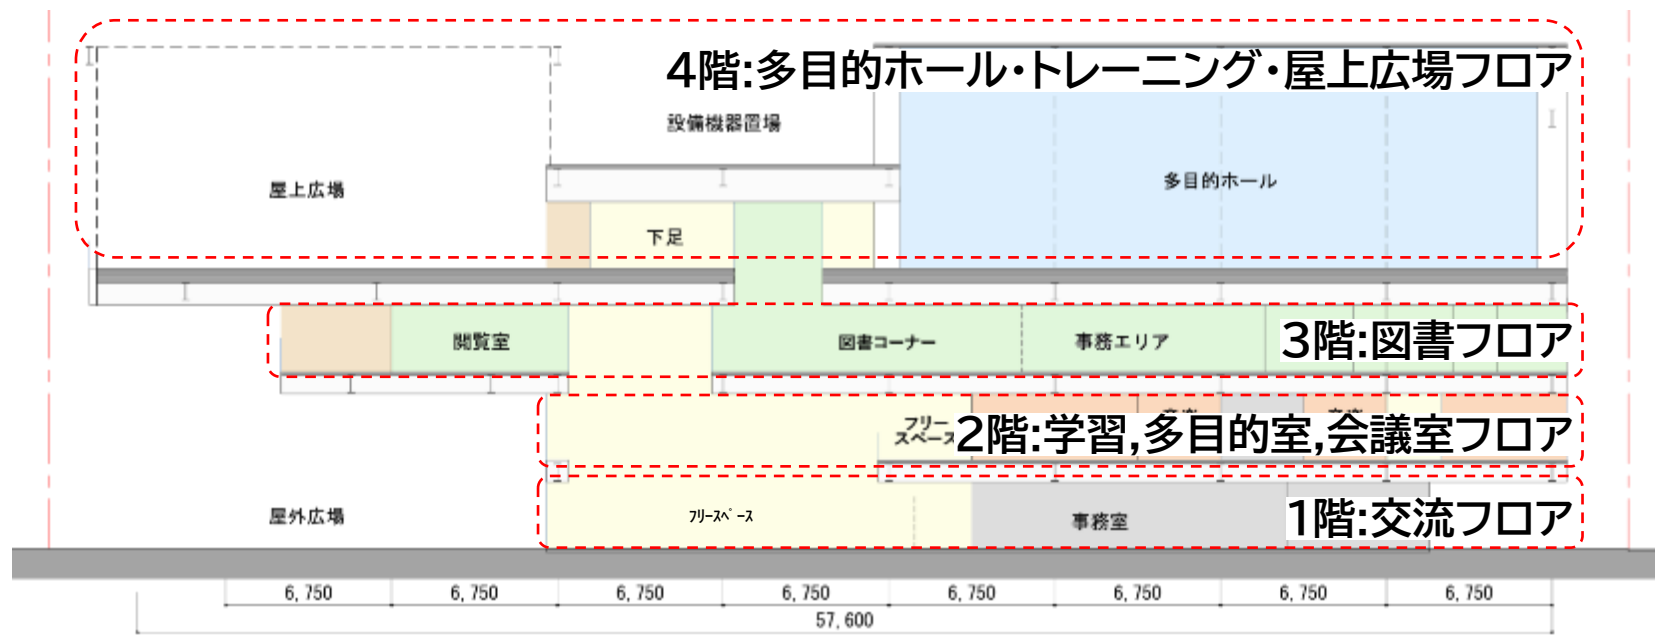

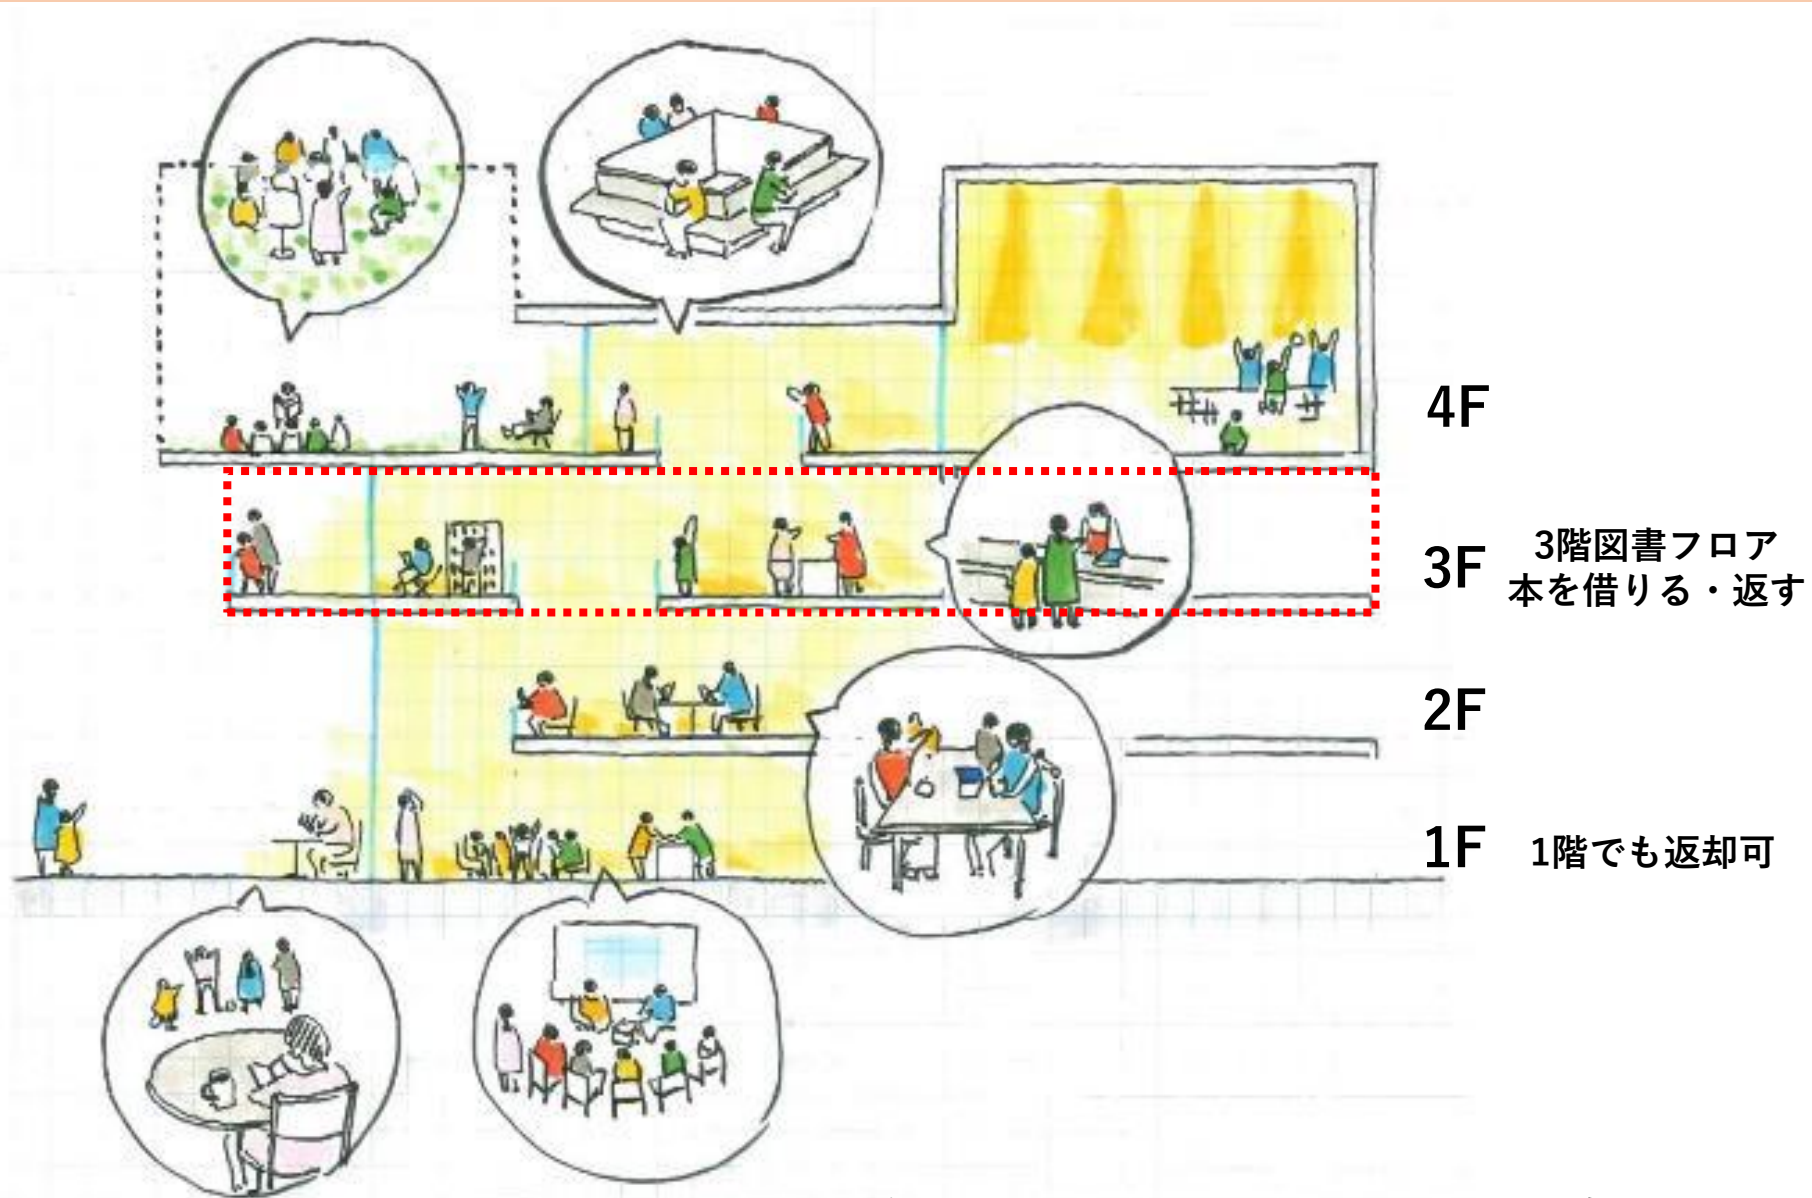

3階だけでなく各階でテーマに沿った本に出会えます。

これまでの意見反映

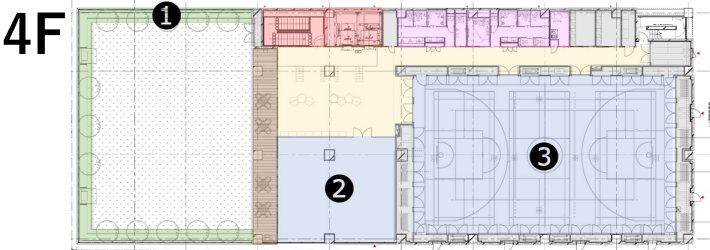


意見




計画内容


- | | | |
|-------------------|-------|-----------|
| ① 屋上広場に遊び場、緑がほしい | ----- | 外周部に植栽設置 |
| ② トレーニングエリアがほしい | ----- | 4階にエリアを計画 |
| ③ 今と同じ大きさの体育室がほしい | ----- | 同じ大きさで計画 |

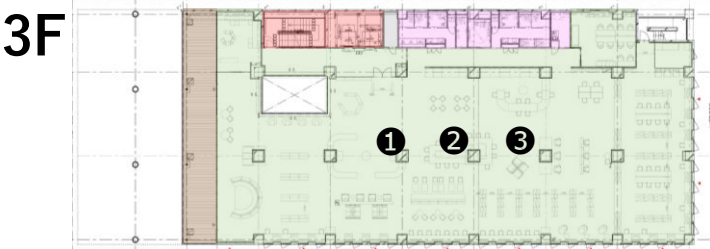

- | | | |
|-------------------|-------|-----------------------------|
| ① おしゃべりと勉強がOKのように | ----- | 移動できる机や一人用座席 |
| ② 飲食OKにしてほしい | ----- | 4階にエリアを計画 |
| ③ 多世代が利用しやすいように | ----- | ゾーンがあってもゆるやかに
つながりあうよう計画 |

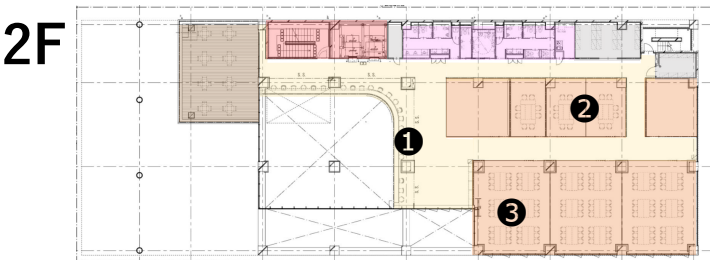


- | | | |
|----------------|-------|-------------------|
| ① 座席にコンセントがほしい | ----- | 吹抜けカウンター席にコンセント設置 |
| ② 大小の会議室がほしい | ----- | 移動間仕切りで変更可能 |
| ③ 学習室がほしい | ----- | 多目的を学習室として利用可能 |

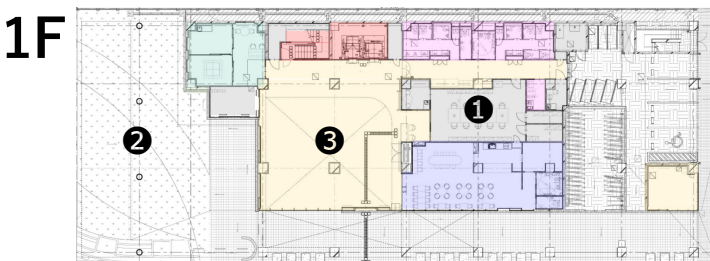

- | | | |
|-------------------|-------|---------------|
| ① 無料のWi-Fiがほしい | ----- | 全館無料Wi-Fi |
| ② 子どもが遊べるスペースがほしい | ----- | 屋外広場を隣地と一体で整備 |
| ③ 気軽に入れるようにしてほしい | ----- | 1階にフリースペースを計画 |

反映できていない意見

- ① 屋上でボール遊びができるように
- ② 駐車場
- ③ BBQ・カフェ・駄菓子屋

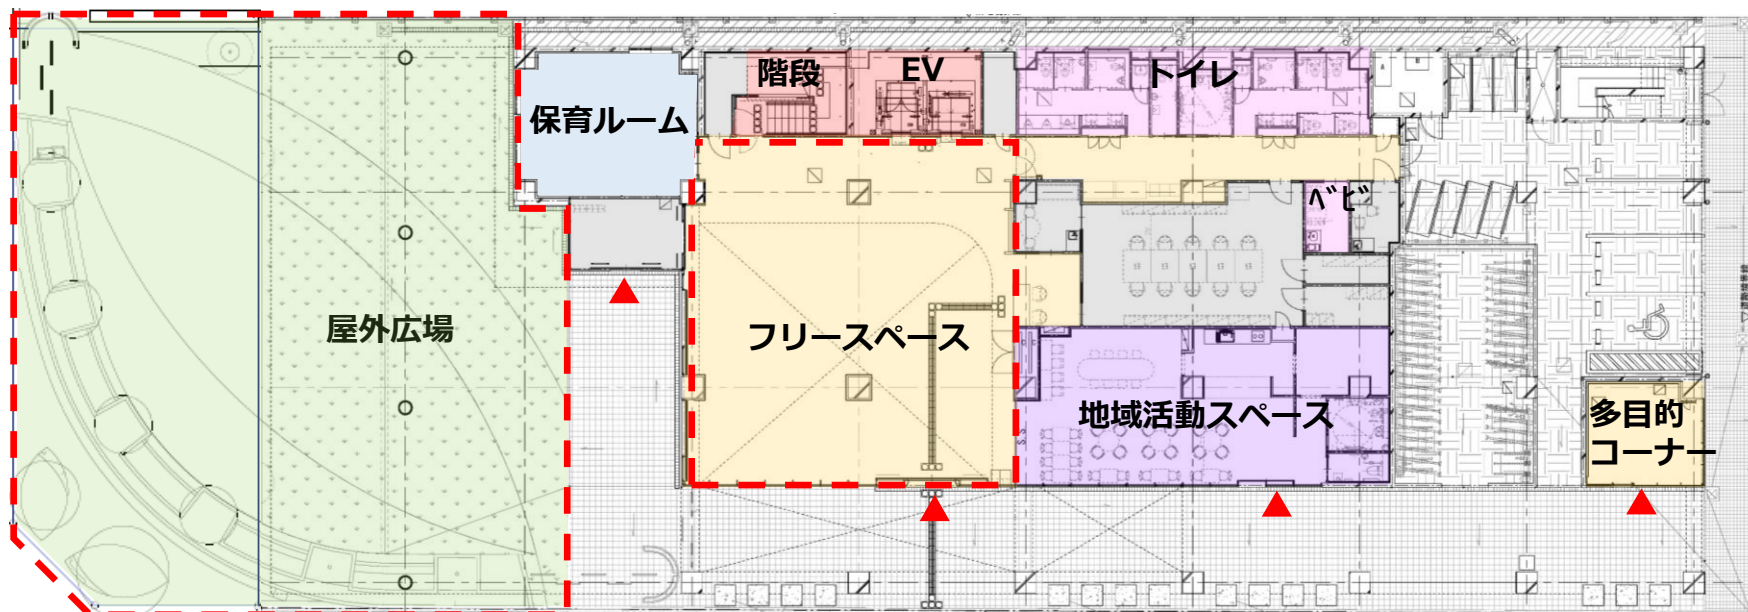

フリースペース

面積 216.0㎡

誰でも自由に利用できるスペース 座席や展示機能を計画

地域活動スペース

面積 69.6㎡


東側道路に面した場所に計画し、地域の活動を支える拠点を計画



多目的コーナー

面積 23.3㎡

チャレンジショップやギャラリーなどとして利用できるスペース

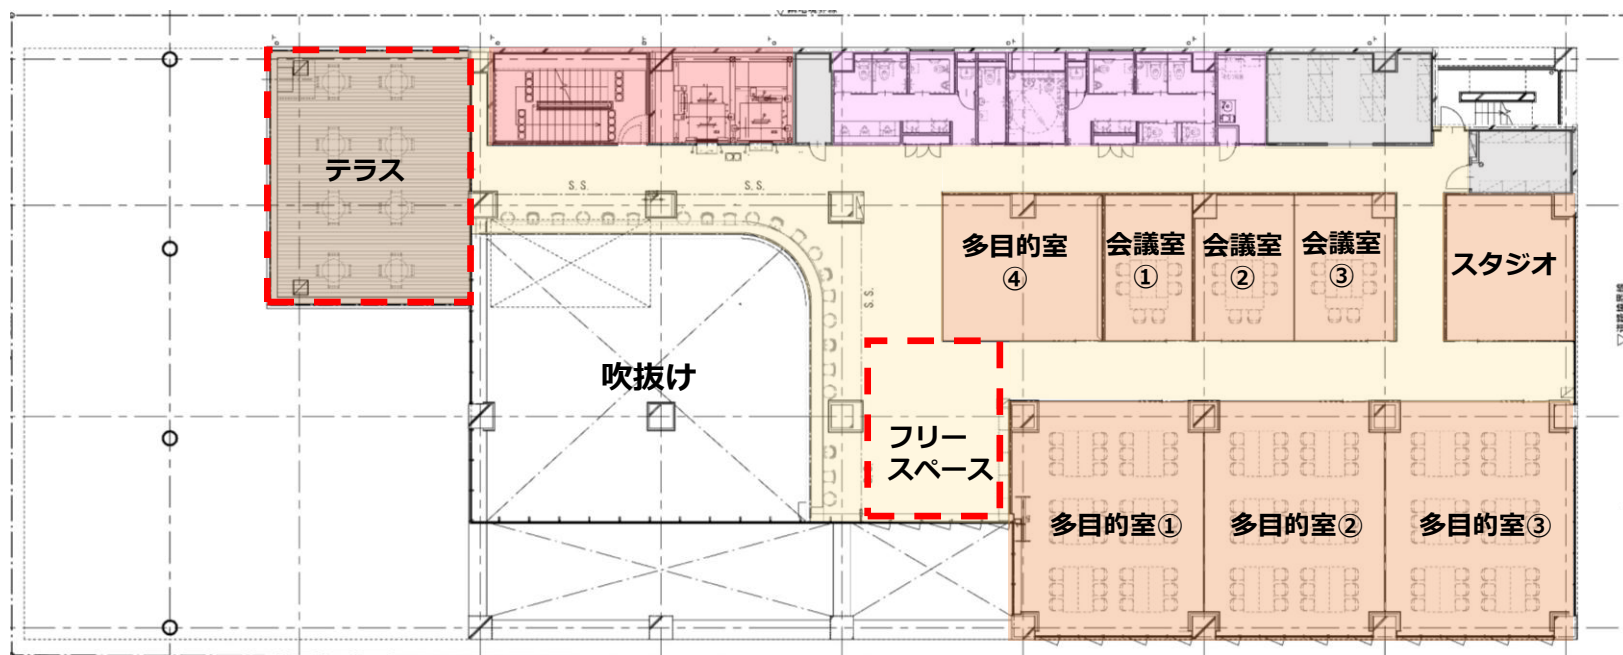


多目的室①71.4㎡ 36席
 多目的室②67.4㎡ 36席
 多目的室③70.7㎡ 36席
 多目的室④37.5㎡ ダンス等の練習が可能な仕様

会議室①23.5㎡ 8席
 会議室②23.5㎡ 8席
 会議室③23.5㎡ 8席

スタジオ30.2㎡ 楽器の演奏が可能な防音仕様

フリースペース42.9㎡ 吹抜けカウンター22席

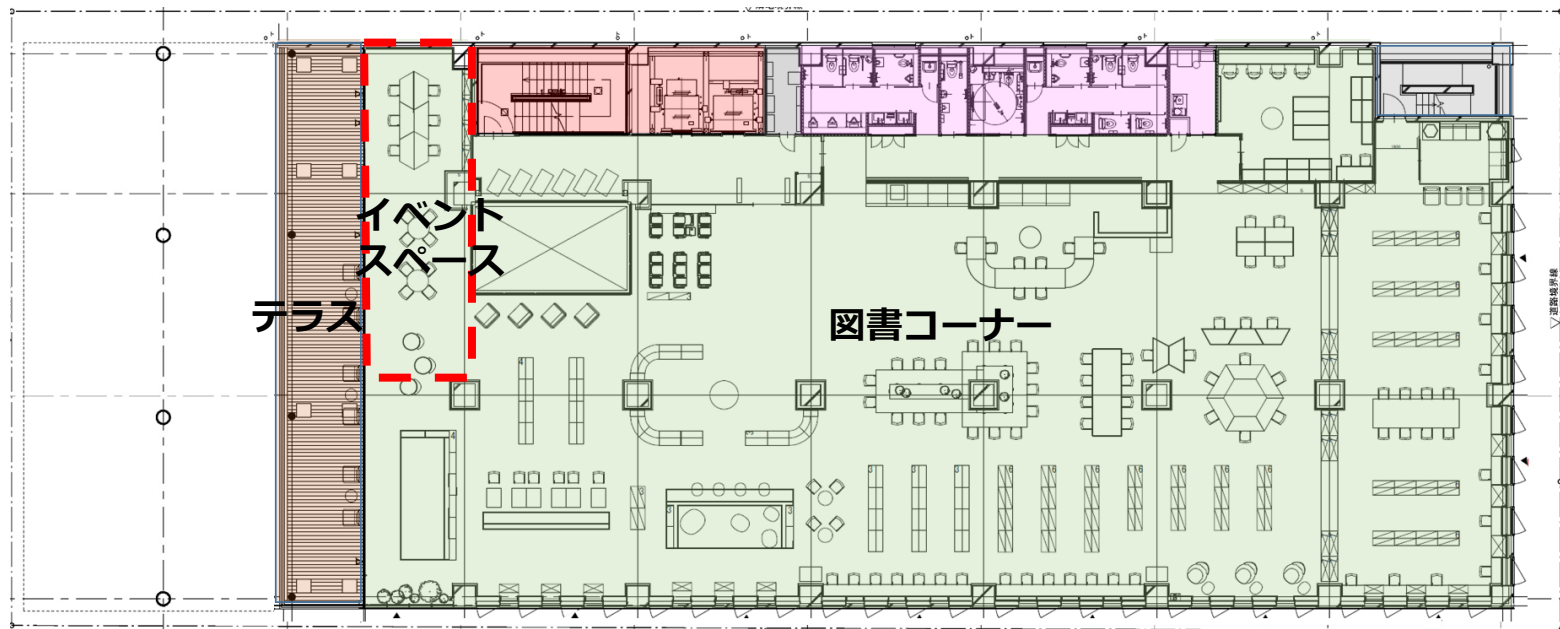


図書フロア

面積 877.7㎡

座席数 100席程度

蔵書数 約3万冊

本のある居場所となるようにソファ席やカウンター席などさまざまな座席を計画

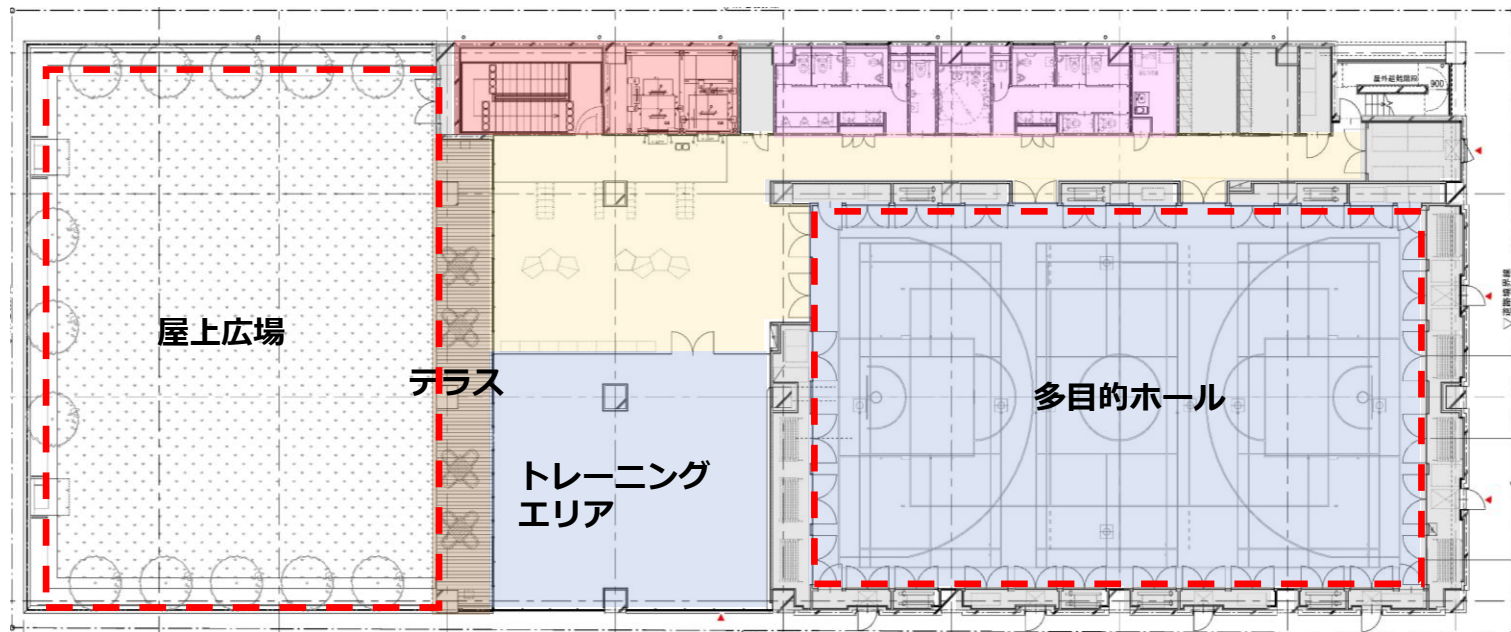

屋上広場

面積 333.3㎡

人工芝生で整備し、外周部分を緑で囲む計画

トレーニングエリア

面積 125.6㎡

サンライフ明石で利用している器具と同等のものを設置



多目的ホール

面積 419.1㎡

サンライフ明石体育室（416㎡）と同等の大きさ・高さを計画