


藤江中畑地区地区計画 計画図

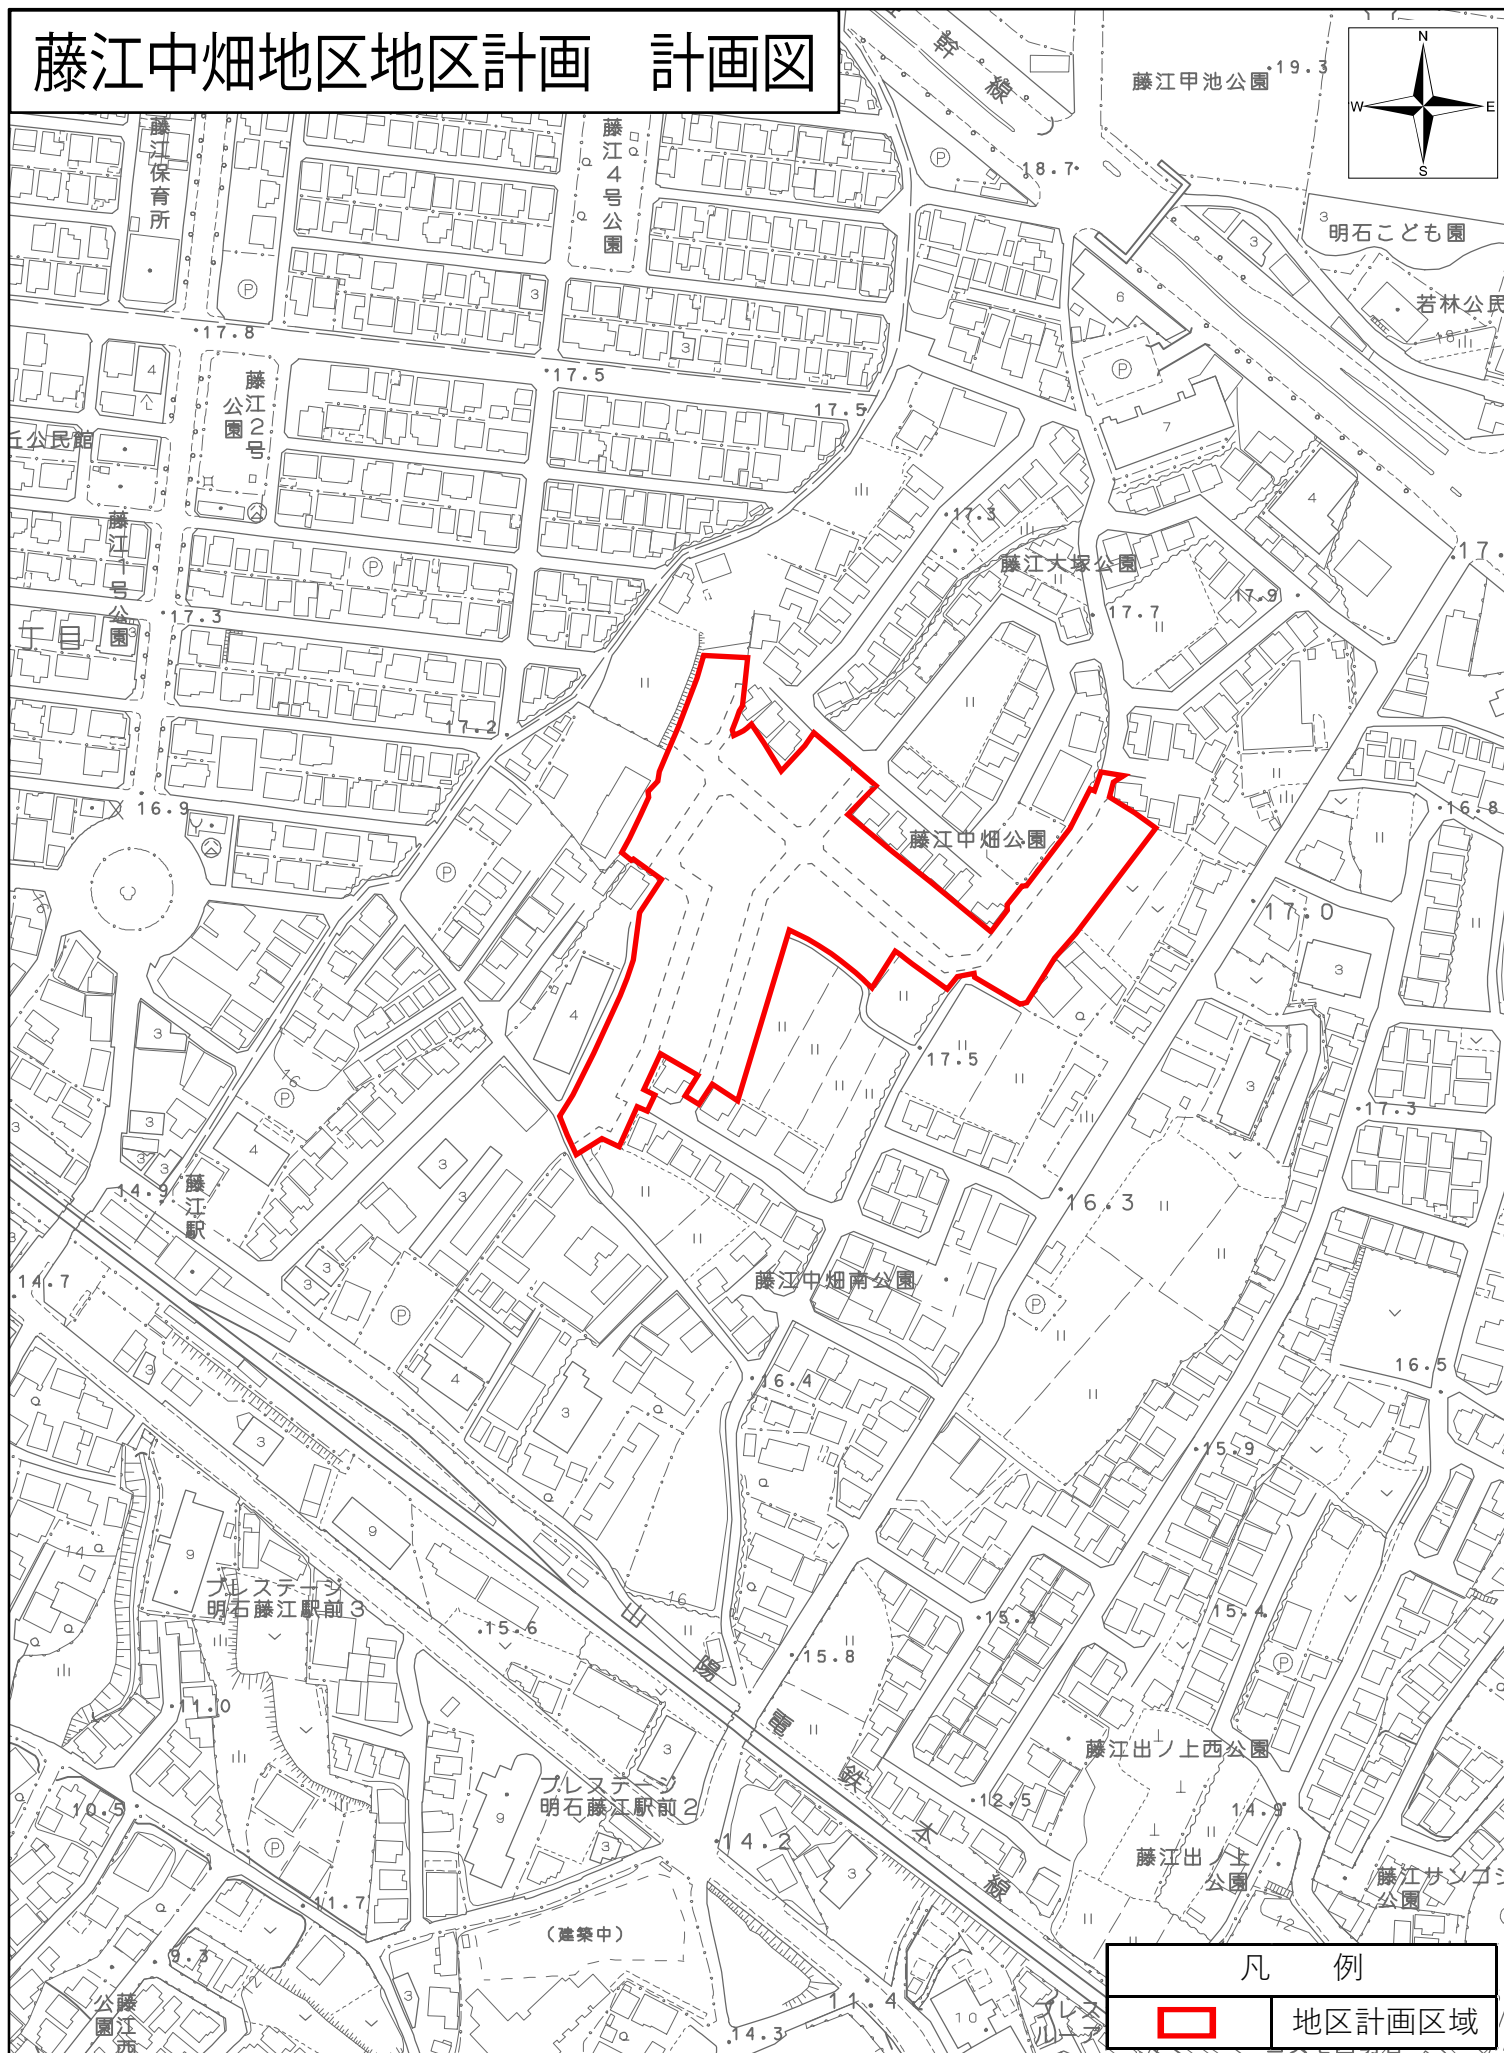

凡 例	
	地区計画区域

1:2,500

0 25 50 100
メートル