


【別紙4】 実施本部設営図

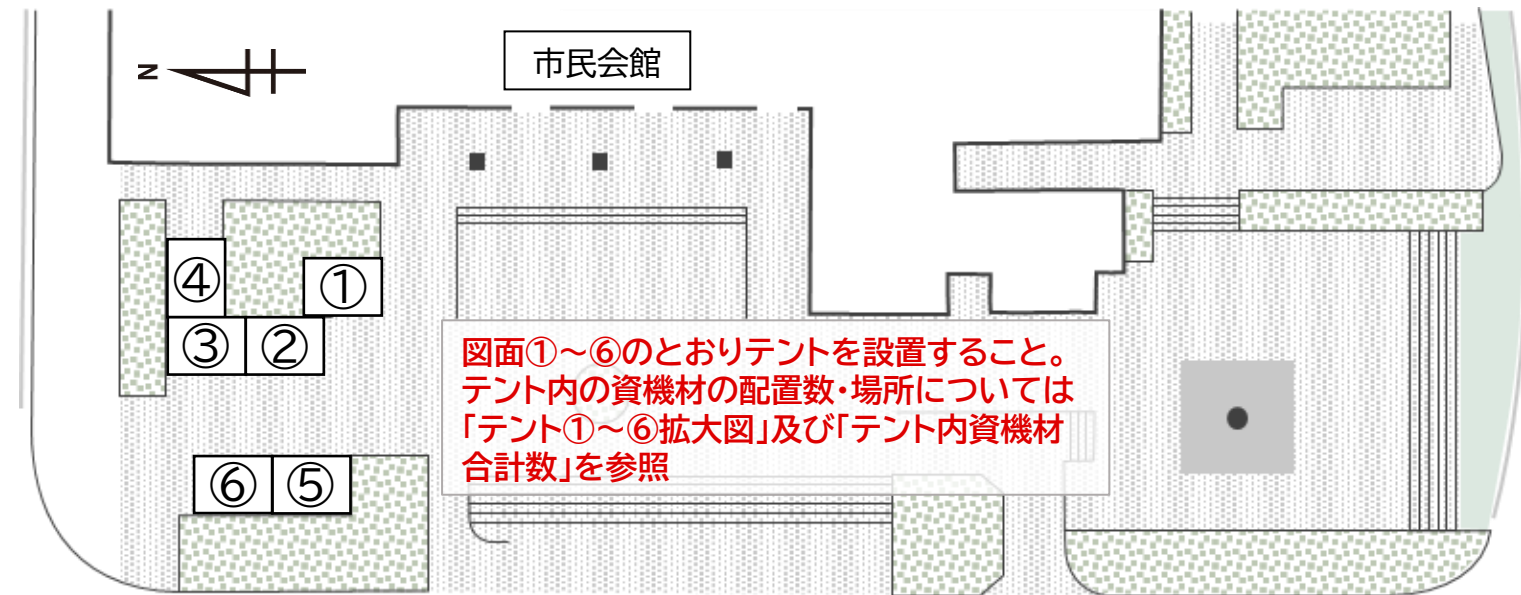

テント内資機材合計数

テント:(1.5間×2間)×6
 白色横幕:1.5間×6
 " :2間×4
 透明横幕:1.5間×3
 " :2間×1
 長机×17
 パイプ椅子×40
 ホワイトボード×1
 暖房器具×5
 音響設備×1セット

テント横幕凡例

白色横幕
 透明横幕
 横幕なし

