



これまでの経緯

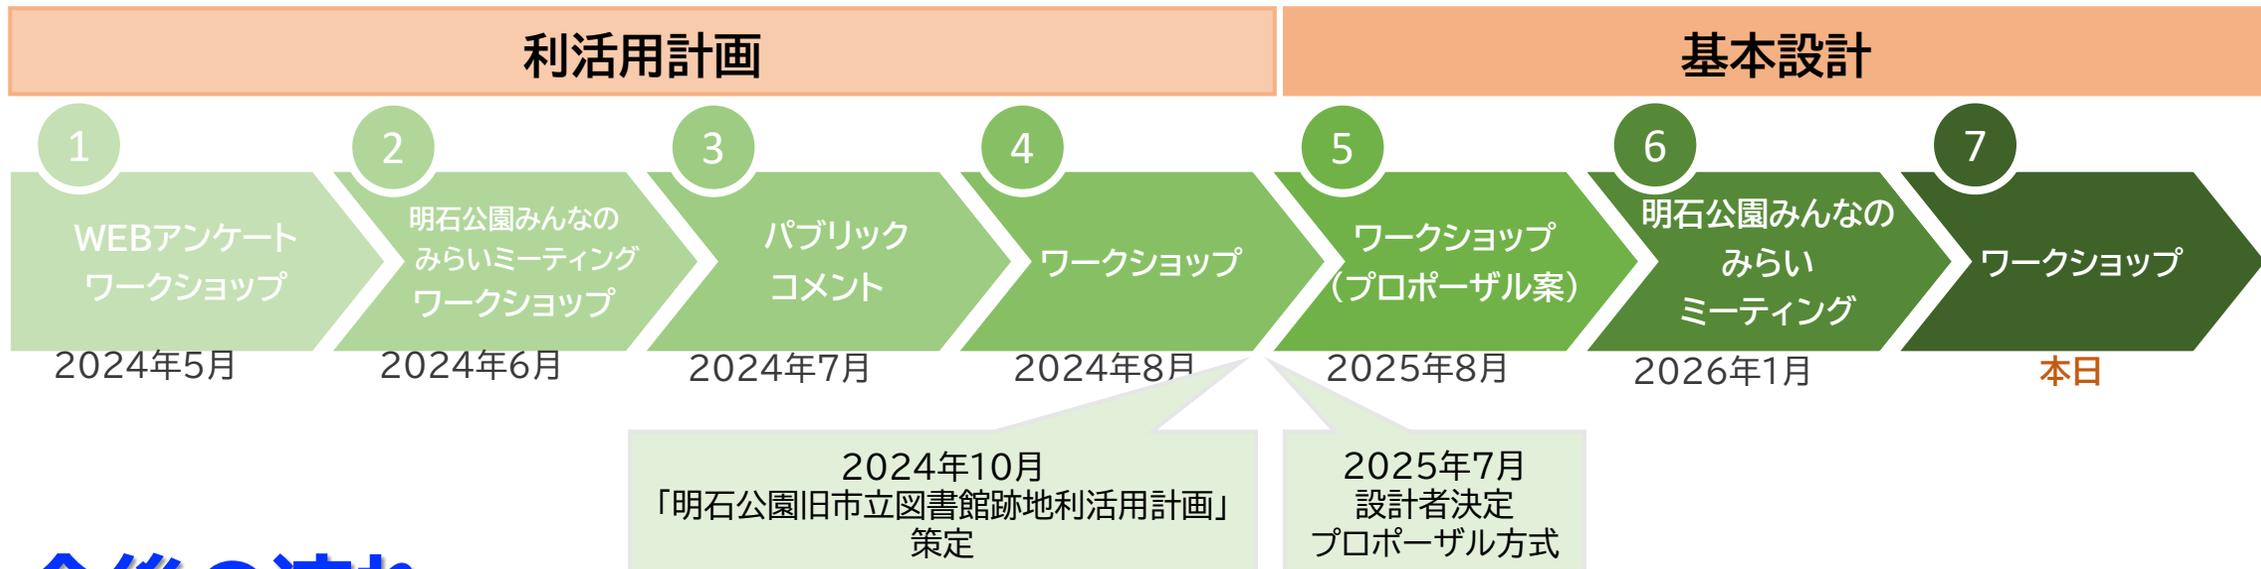

今後の流れ

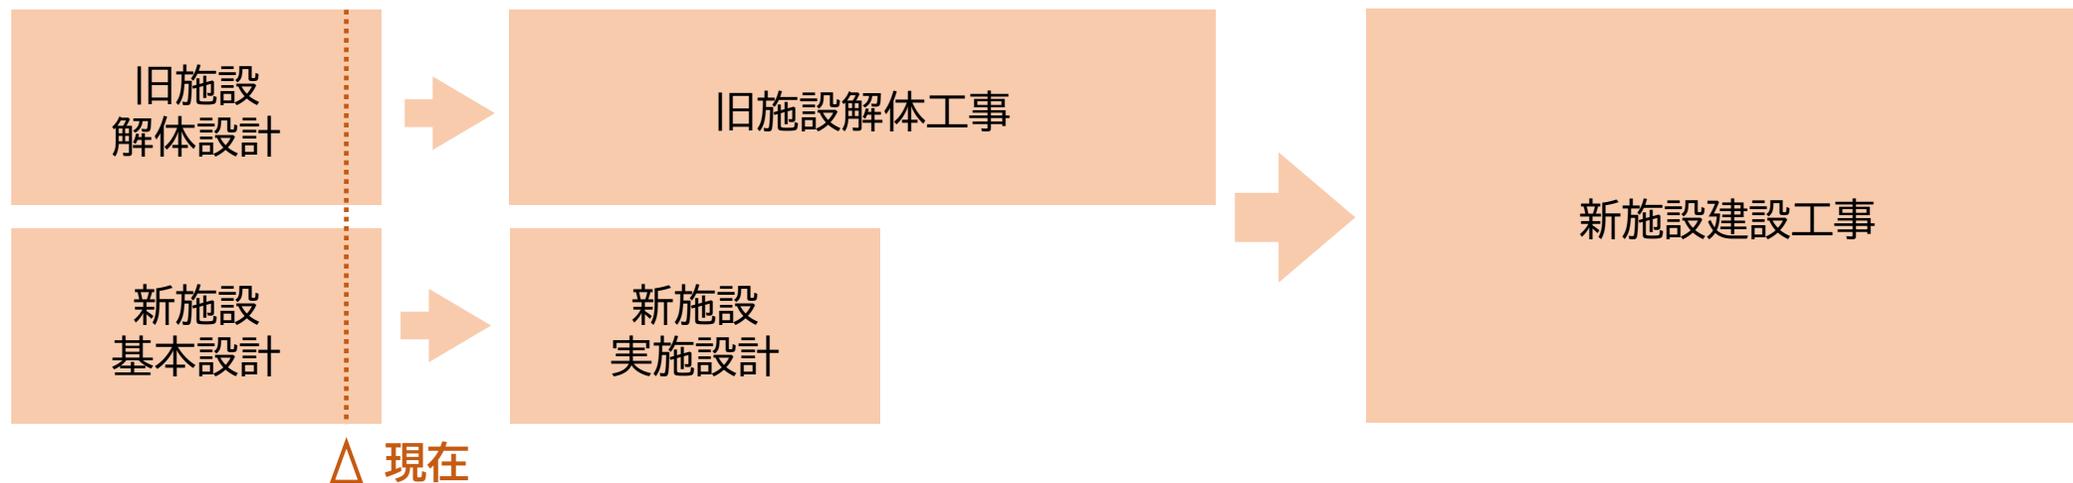


これまでの意見の素案への反映状況


1. 多目的ホールの大きさ・配置

- ・スポーツ利用のためサイズ拡大
- ・緑の中の演奏空間とするため、配置を変更し、開口部を広げる

前回案

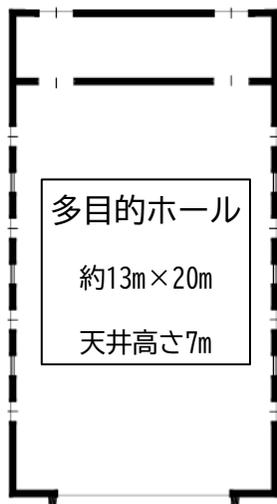

反映後

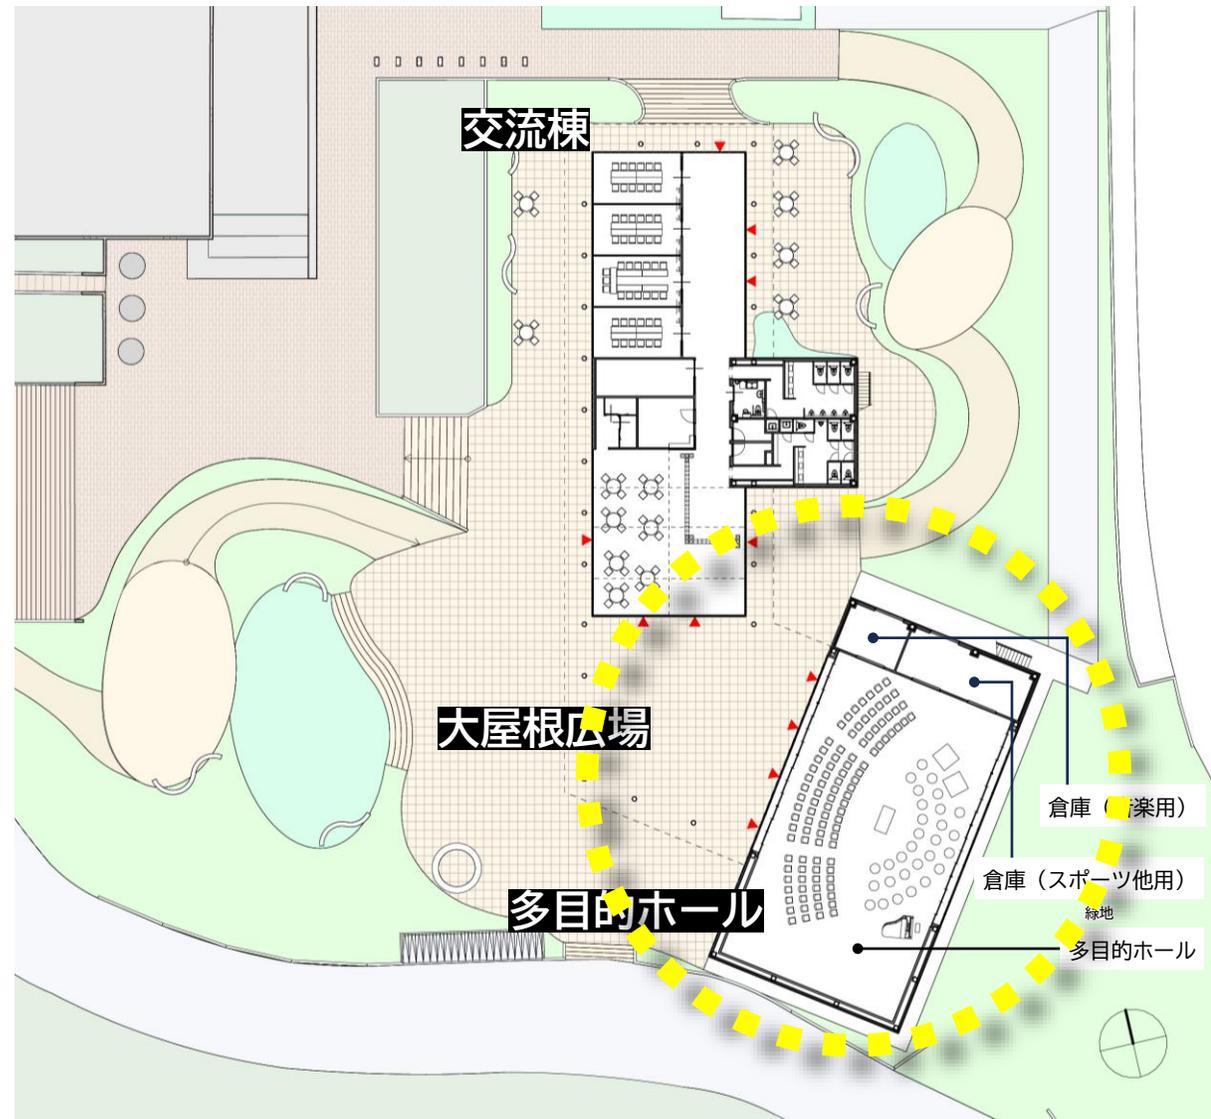


これまでの意見の素案への反映状況

2. 会議室の室数

- ・利用の数を増やせるよう、会議室数を増やす
- ・移動間仕切により室のサイズを選択が可能


前回案

2室

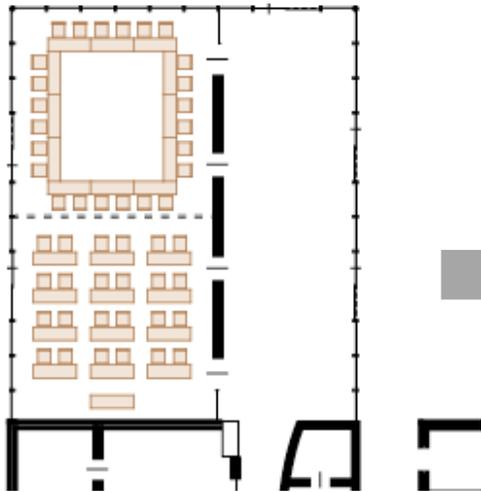

反映後

4室

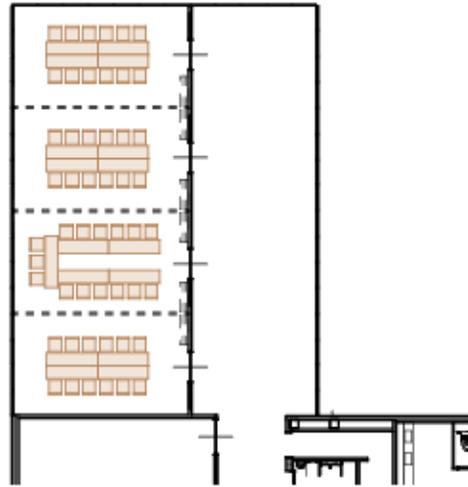


これまでの意見の素案への反映状況

3. トイレ・更衣室等

- ・ トイレを交流棟本体と一体化
- ・ 便器数を多く（幼児対応便器も設置）
- ・ 更衣室を追加

前回案

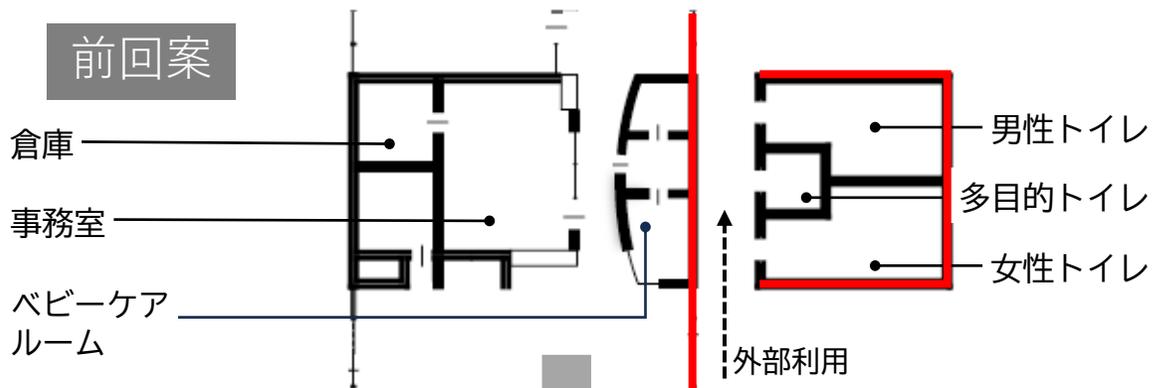

反映後

