




特記事項	<ul style="list-style-type: none"> <li>•</li> <li>•</li> <li>•</li> <li>•</li> </ul>	<table border="1"> <tr> <td>課長</td> <td>担当課長</td> <td>係長</td> <td>担当</td> </tr> <tr> <td></td> <td></td> <td></td> <td></td> </tr> </table>	課長	担当課長	係長	担当					製作年月日	工事名称 (仮称) 明石市立障害者等歯科診療所建設(建築)工事	内 A-20
			課長	担当課長	係長	担当							
		明石市都市局住宅・建築室営繕課	2020年4月	図面名称 2階平面詳細図	縮尺 1/50	全業 70							

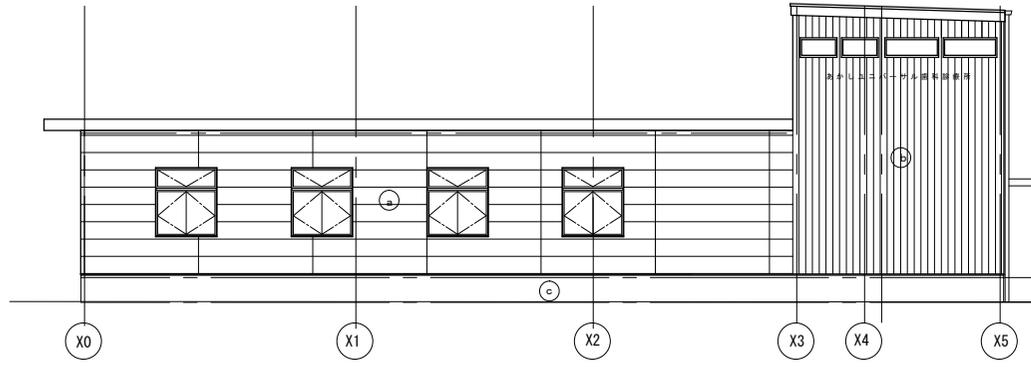


南側立面図

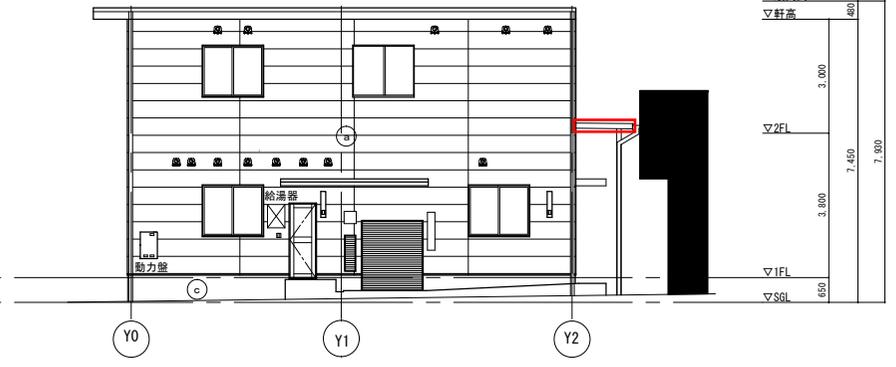

東側立面図

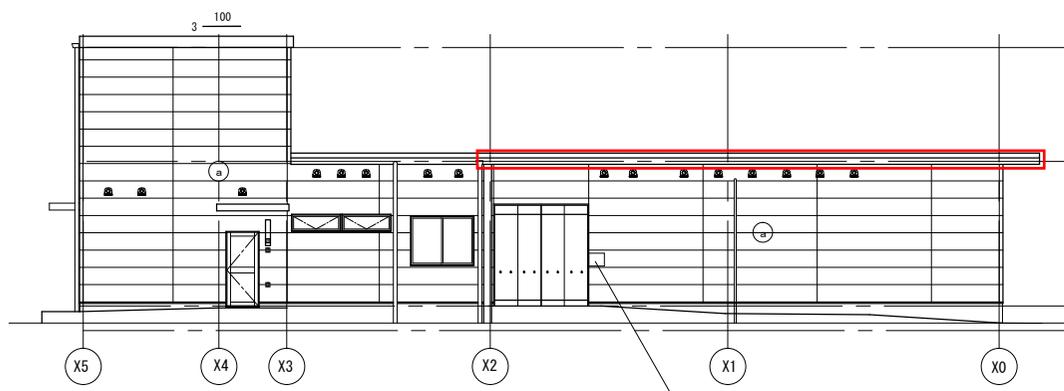

北側立面図

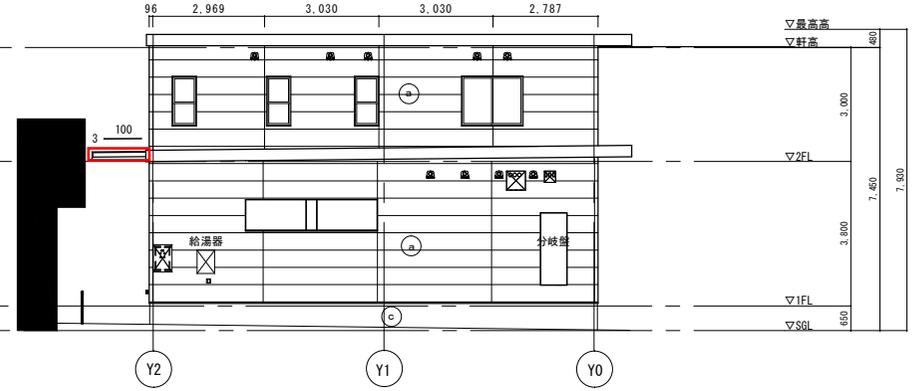




西側立面図

凡例

(a)	外壁 1	窯業系サイディング t=16.0 (PC-0308E-9201)
(b)	外壁 2	焼杉10x165
(c)	巾木	* リフォーム保温板 t=25のうえ直塗仕上げ塗材

特記事項	・	課長	担当課長	係長	担当	製作年月日	工事名称 (仮称) 明石市立障害者等歯科診療所建設(建築)工事	内	A-17
施工図	株式会社棉野工務店	明石市都市局住宅・建築室営繕課				2020年4月	図面名称 立面図 【外壁目地割付図】	縮尺	1/100
300A0410								全葉	70

<p>下屋：軒先・ケラバ詳細図 S=1/10</p>	<p>屋根：軒先・ケラバ詳細図 S=1/10</p>	<p>焼杉部断面詳細図 (出隅部) S=1/5</p>	<p>壁：基礎取合詳細図 S=1/5</p>
<p>勝手口・機械室：小庇詳細図 S=1/10</p>	<p>下屋：壁・下屋取合詳細図 S=1/10</p>	<p>焼杉部断面詳細図 (平面切替部) S=1/5</p>	<p>壁：焼杉・建具周囲詳細図 S=1/5</p>
<p>アプローチ：下屋・ガラス屋根取合詳細図 S=1/5</p>	<p>アプローチ：ガラス屋根垂木上部詳細図 S=1/5</p>	<p>木製枠詳細図 S=1/5</p>	<p>配管ハッチ詳細図 S=1/10</p>
<p>アプローチ：ガラス屋根軒先・化粧柱柱頭詳細図 S=1/5</p>	<p>風除室アプローチ：化粧柱柱脚詳細図 S=1/5</p>	<p>SUS製枠詳細図 S=1/5</p>	<p>（This cell is shared with the pipe hatch detail above and contains no specific diagram for this row.)</p>
<p>特記事項</p> <ul style="list-style-type: none"> <li>・</li> <li>・</li> <li>・</li> </ul>	<p>明石市都市局住宅・建築室営繕課</p>		<p>製作年月日 2020年4月</p> <p>工事名称 (仮称) 明石市立障害者等歯科診療所建設(建築)工事</p> <p>図面名称 各部詳細図 1</p> <p>縮尺 全業 70</p> <p>内 A-23</p> <p>図示</p>

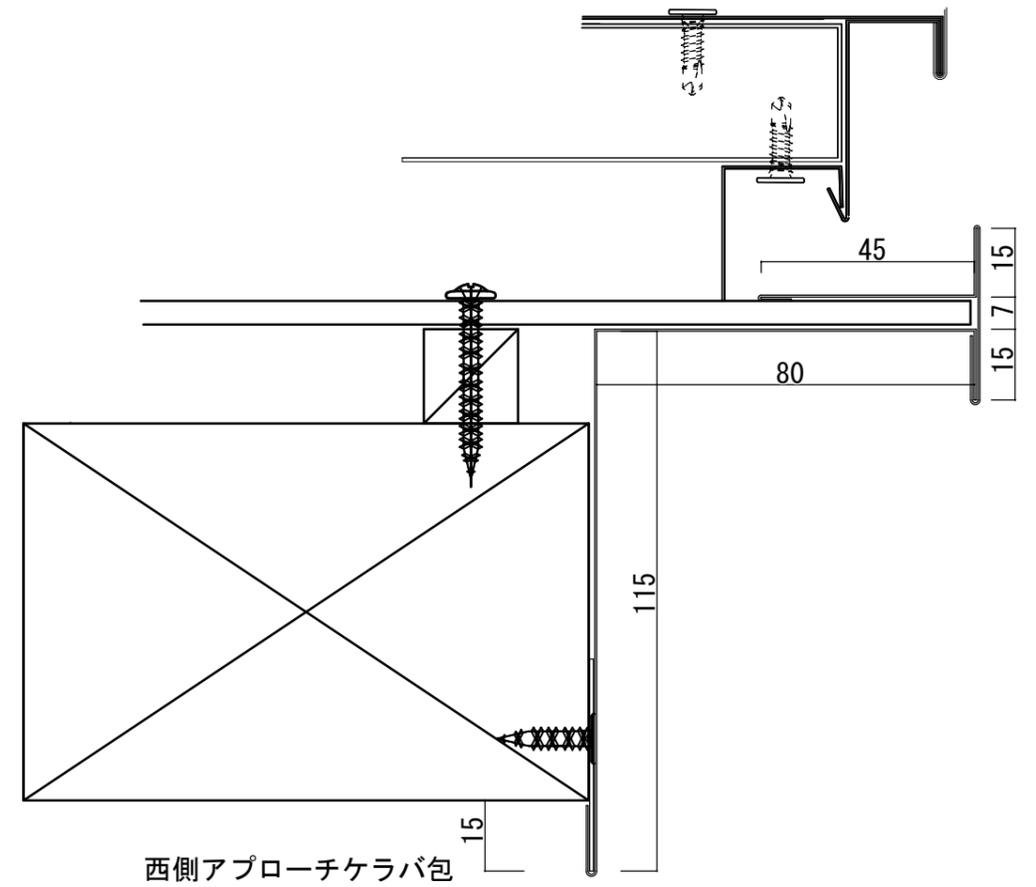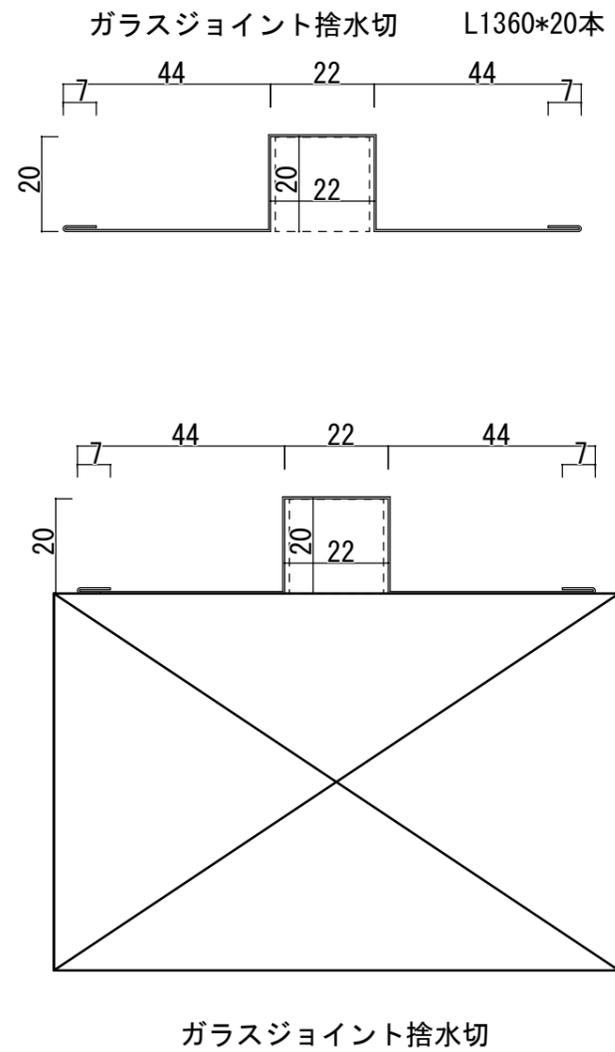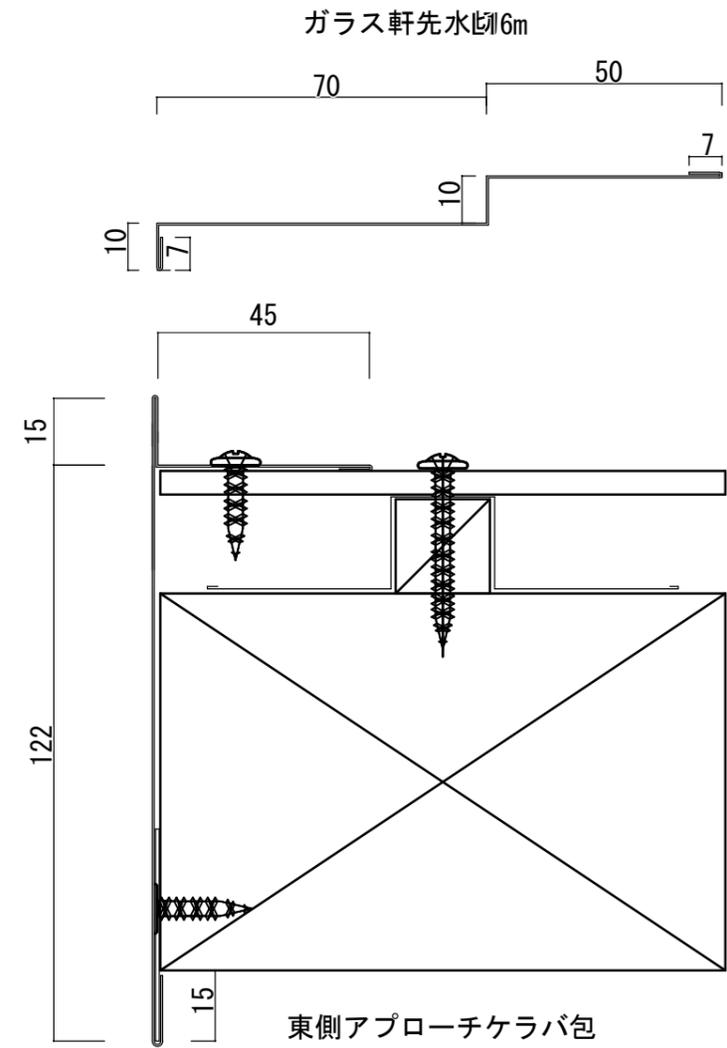


工事名称	(仮称)明石市立障害者等歯科診療所建設(建築)工事
図面名称	アプローチ加工図

縮尺	No.
1/1.5	屋-8
年月日	元請検印
2019.11.20	


# アプローチ：ガラス屋根東端部詳細図

S=1/5

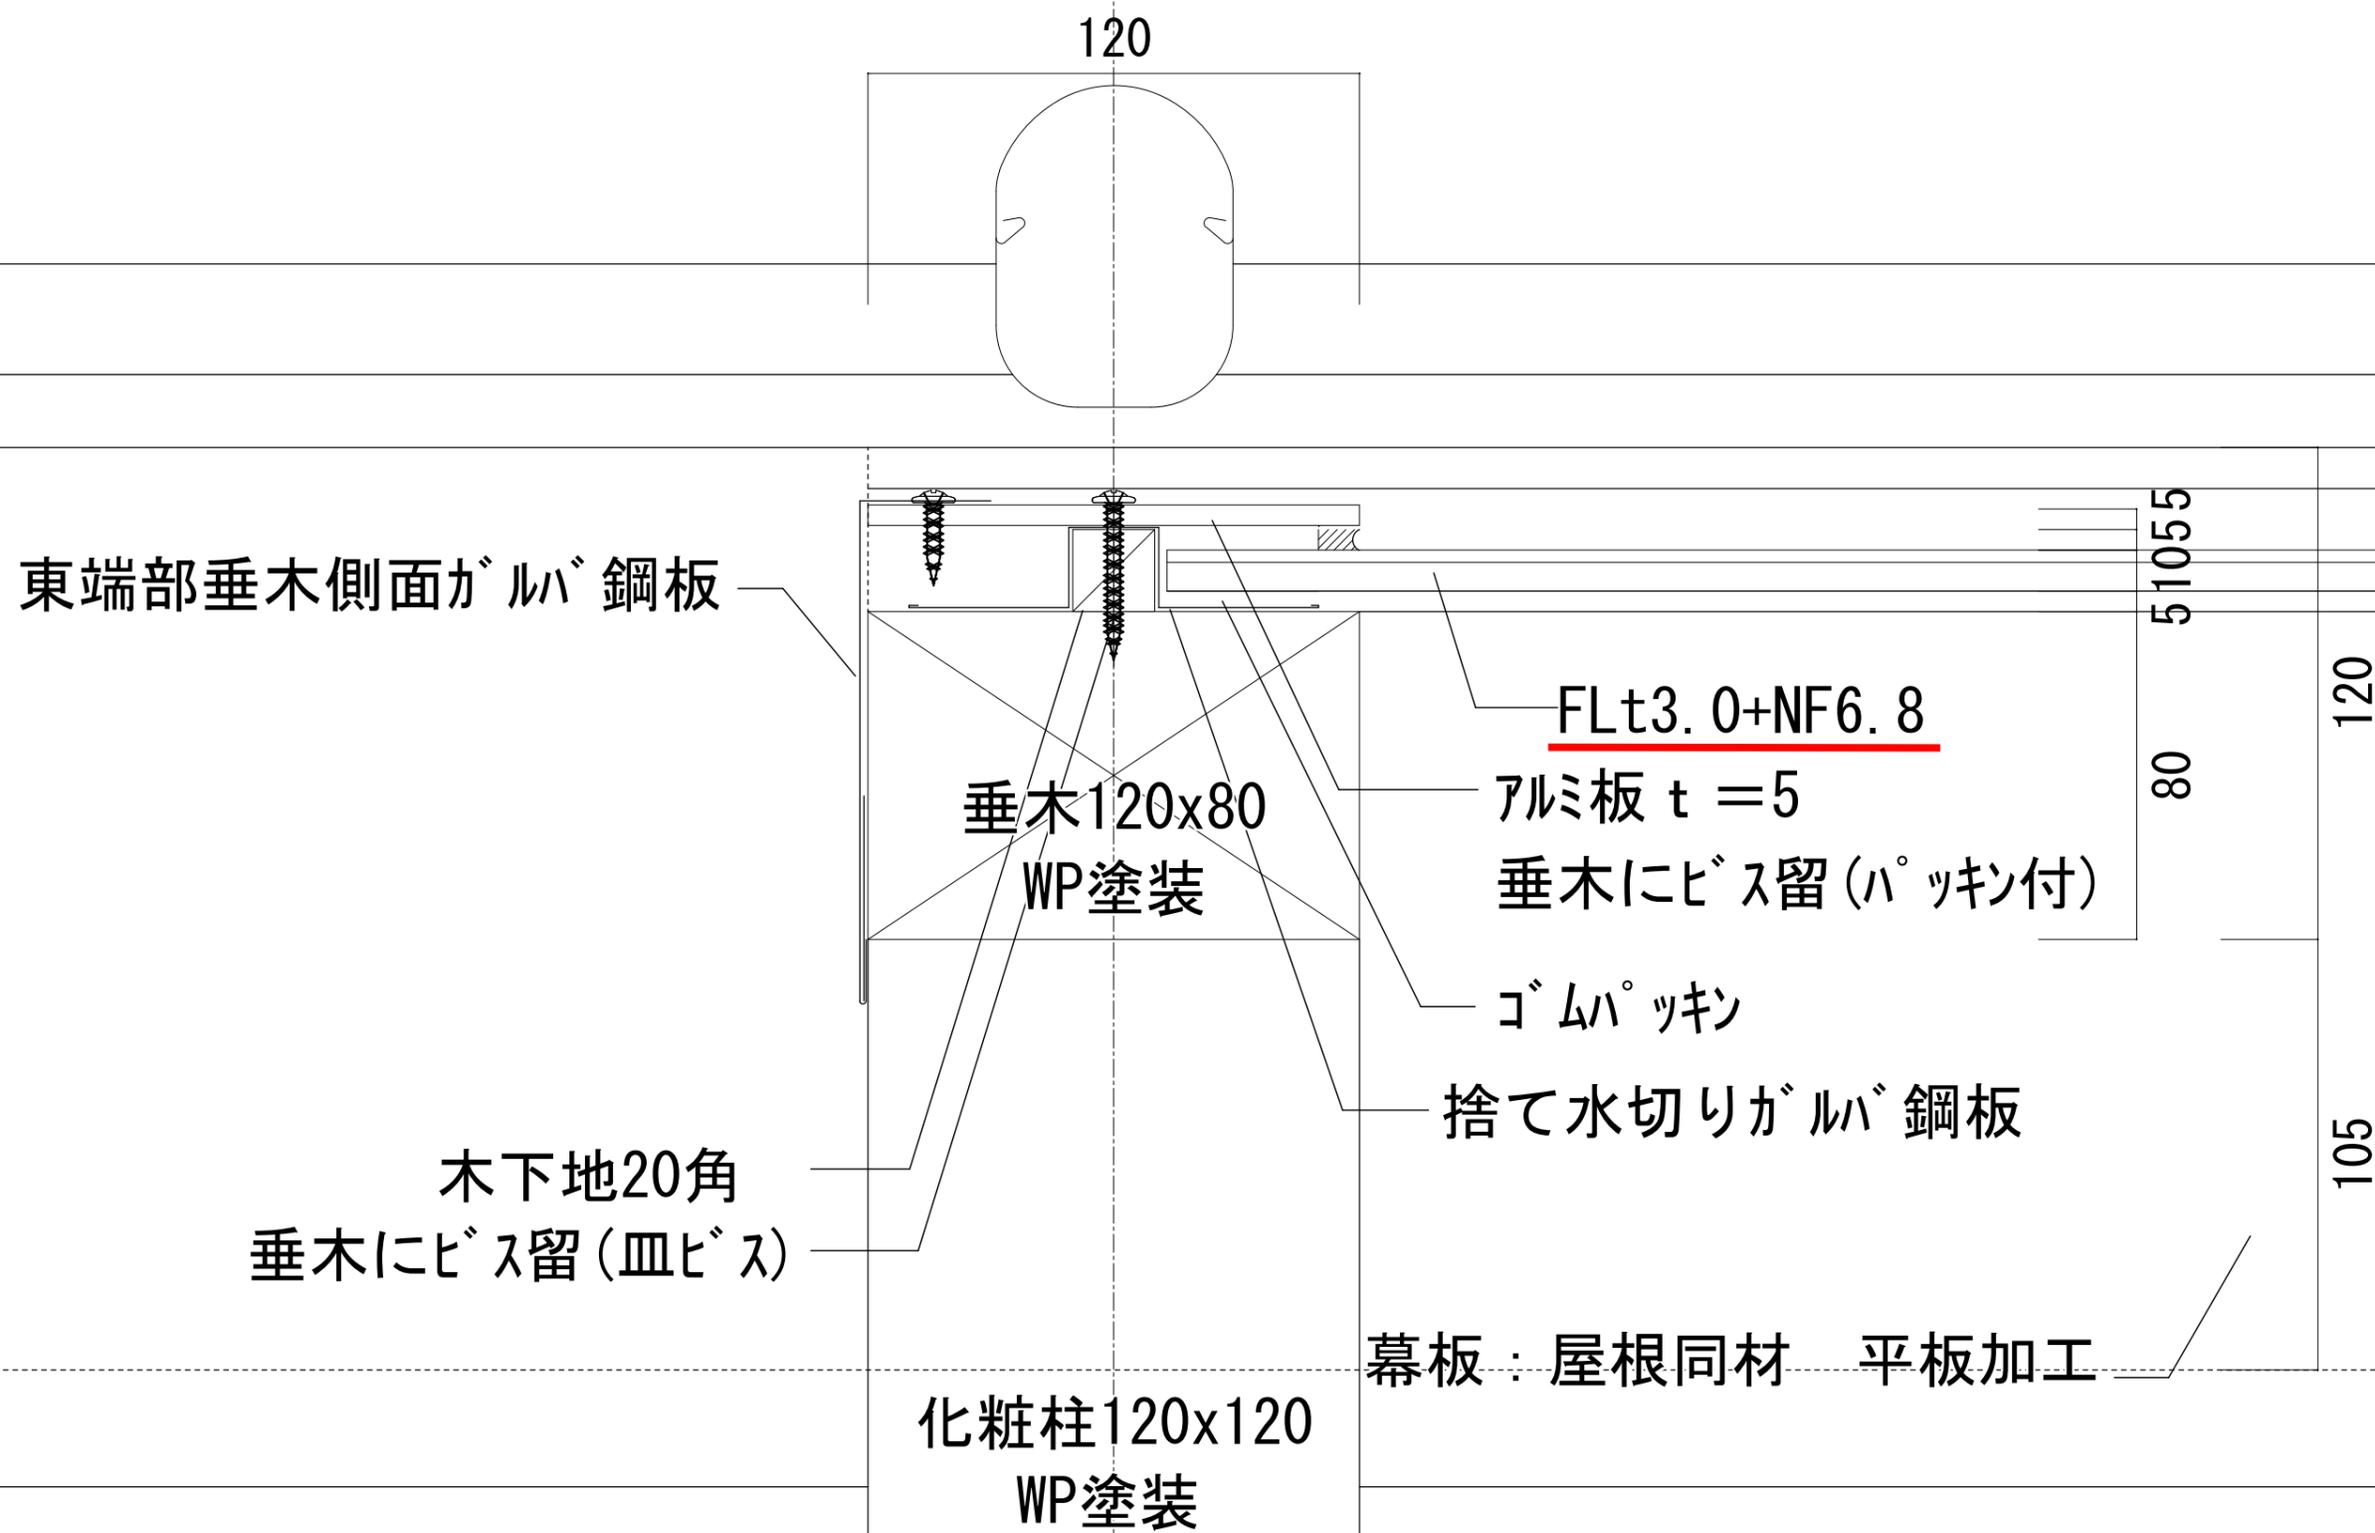


アプローチ：ガラス屋根垂木上部詳細図

S=1/5

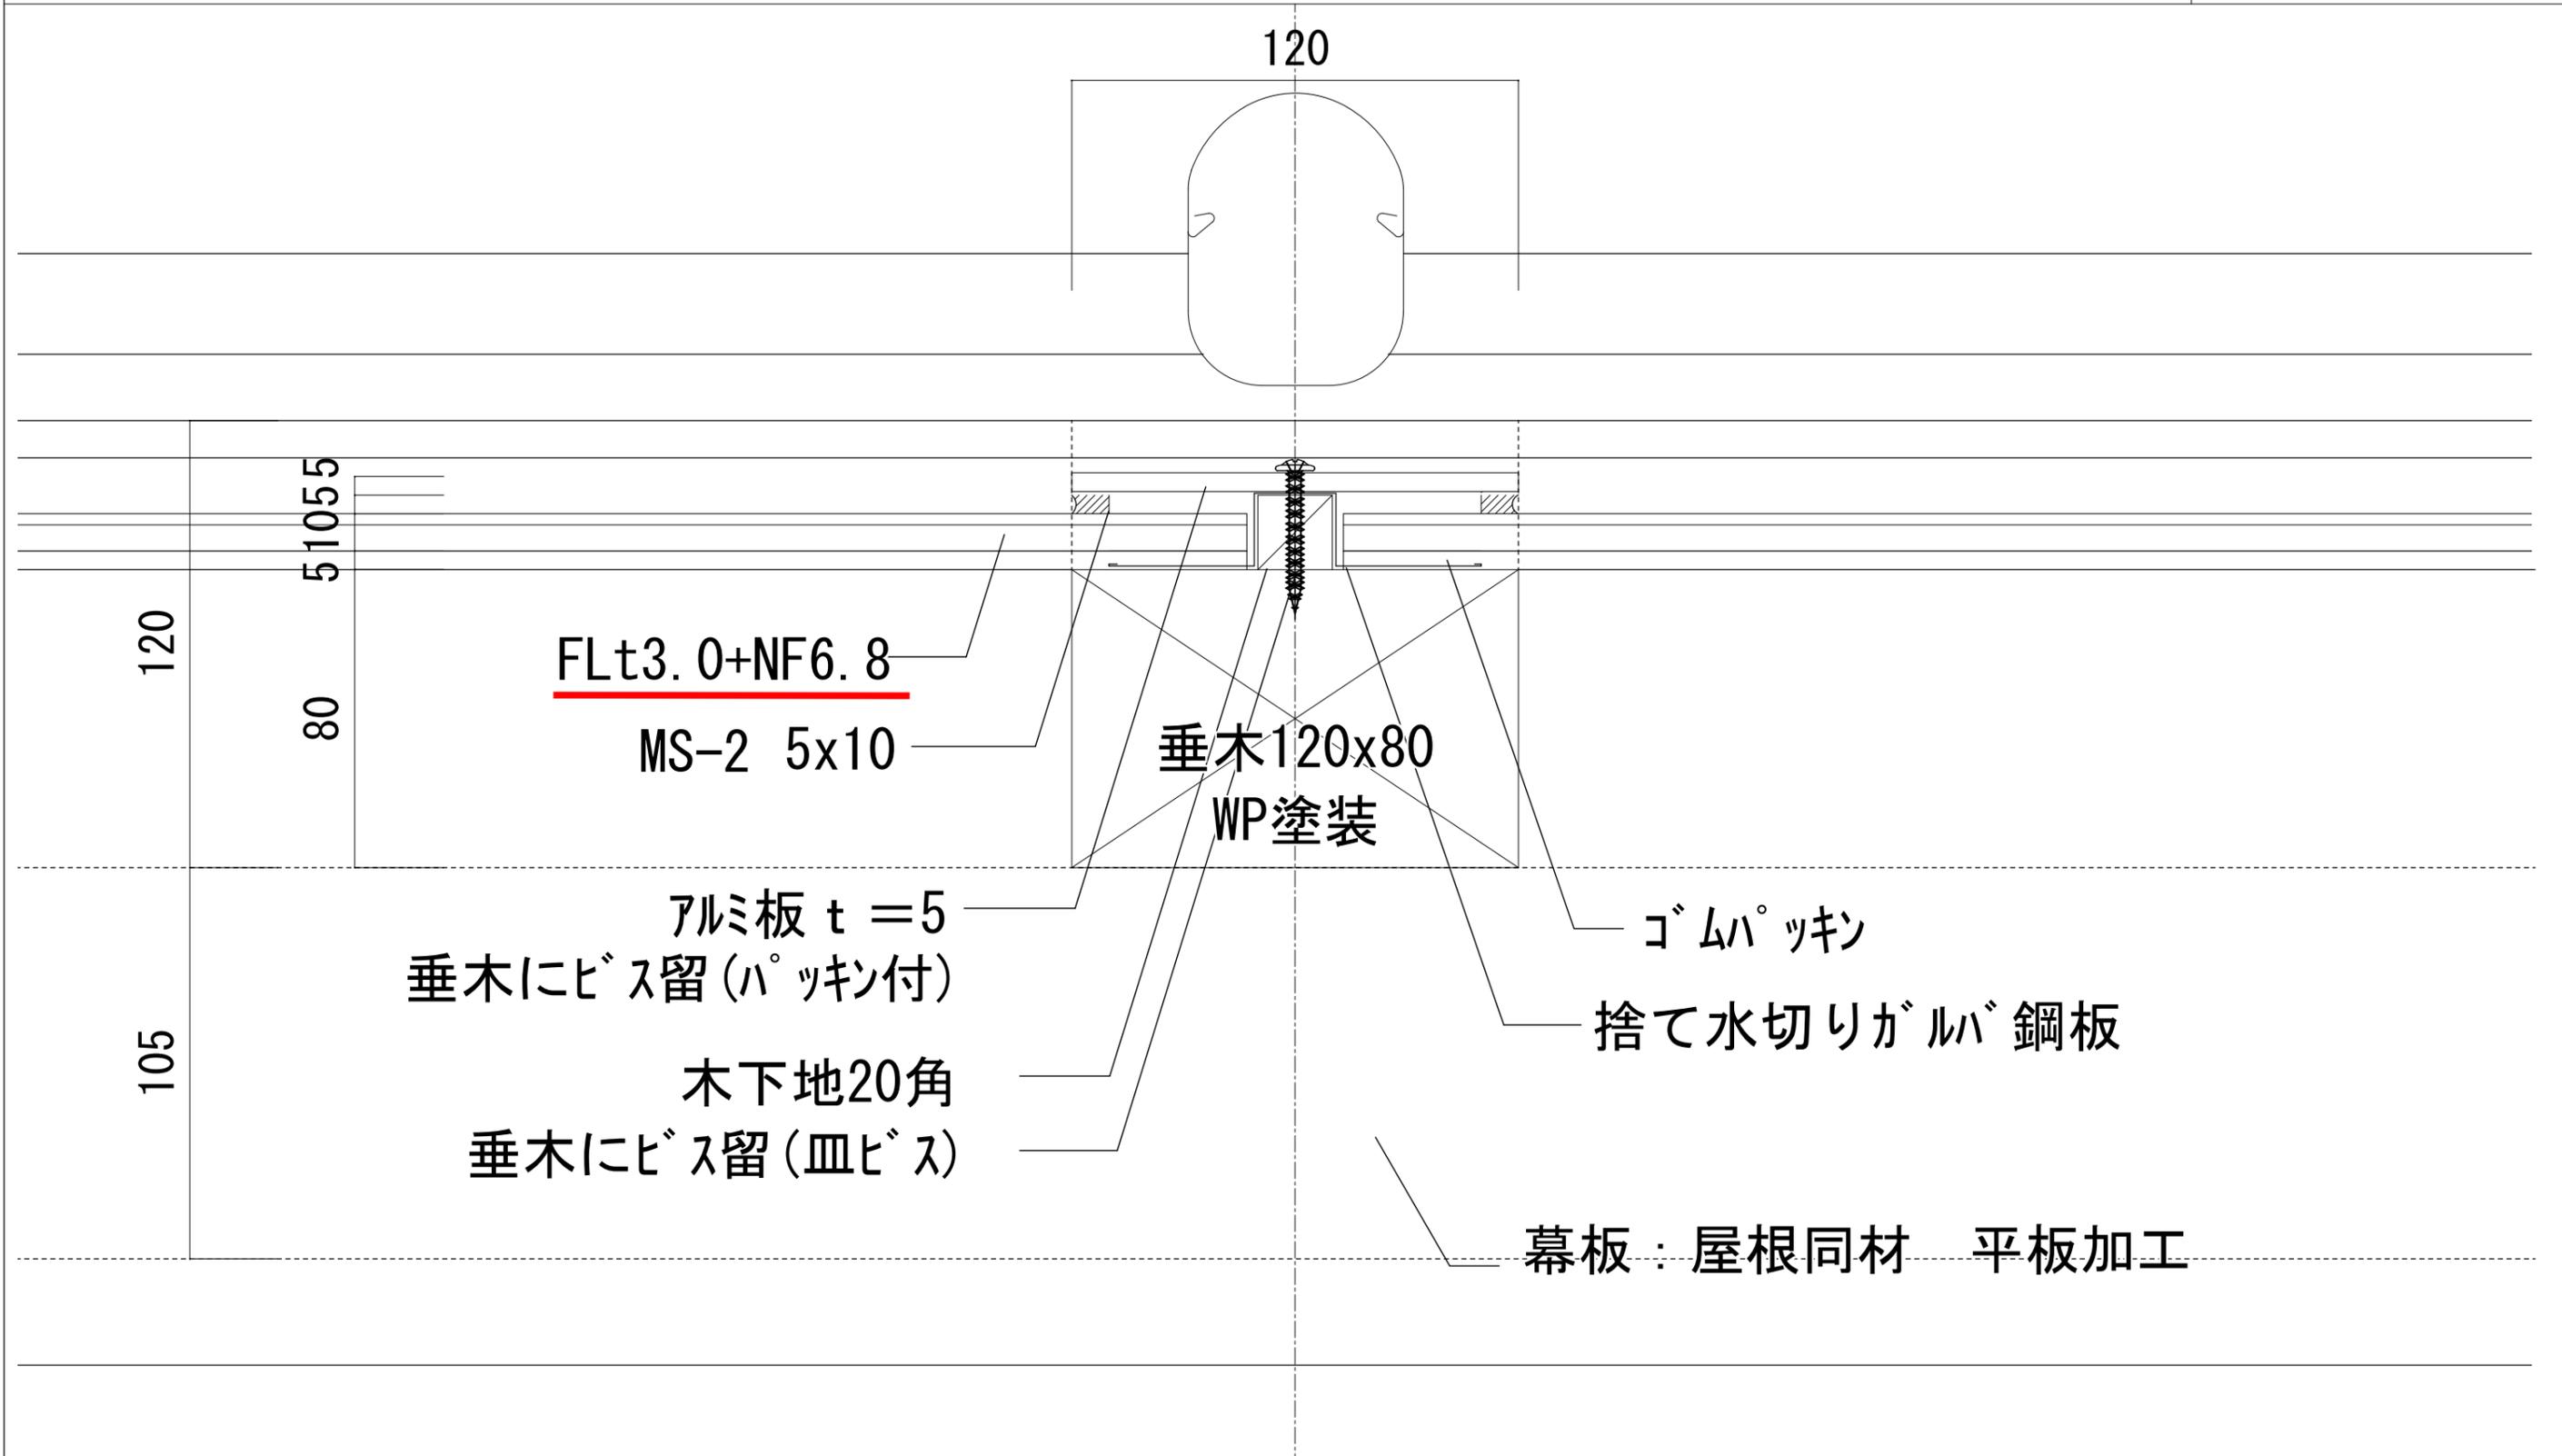

# アプローチ：ガラス屋根西端部詳細図

S=1/5

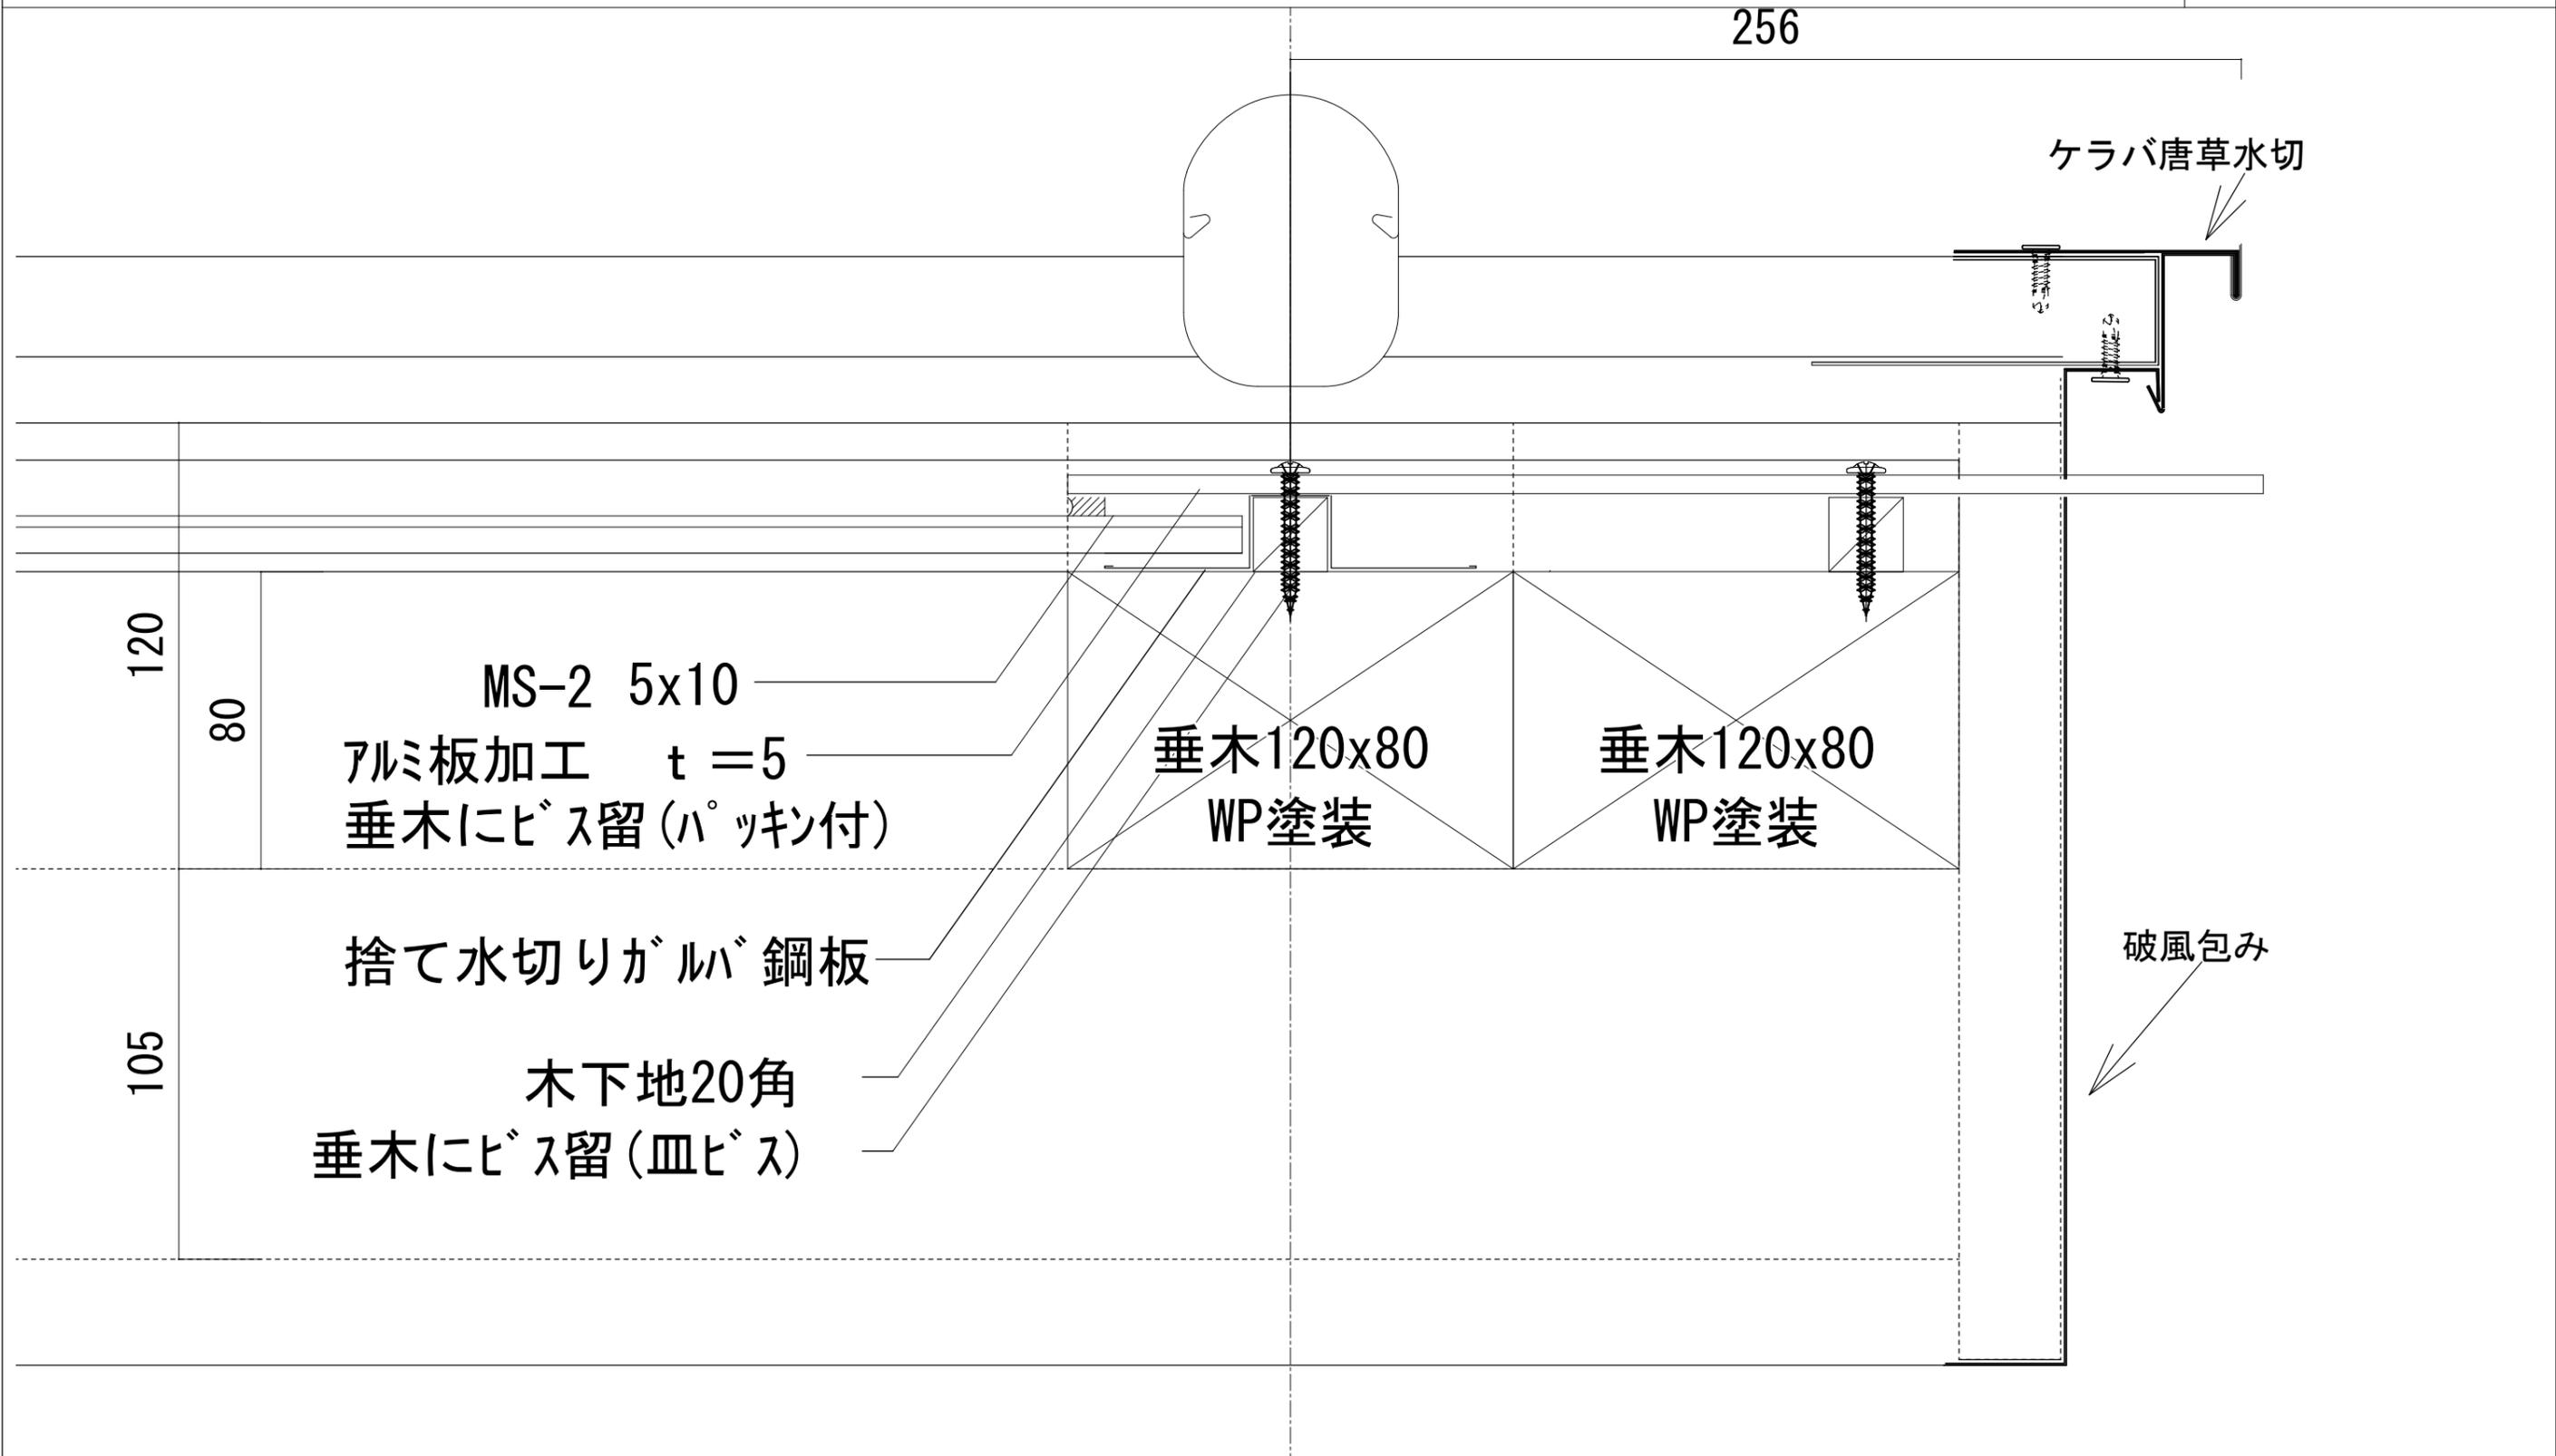

アプローチ：ガラス屋根垂木上部詳細図(ガラス通し部)

S=1/5

