



自動販売機設置場所(全体図)

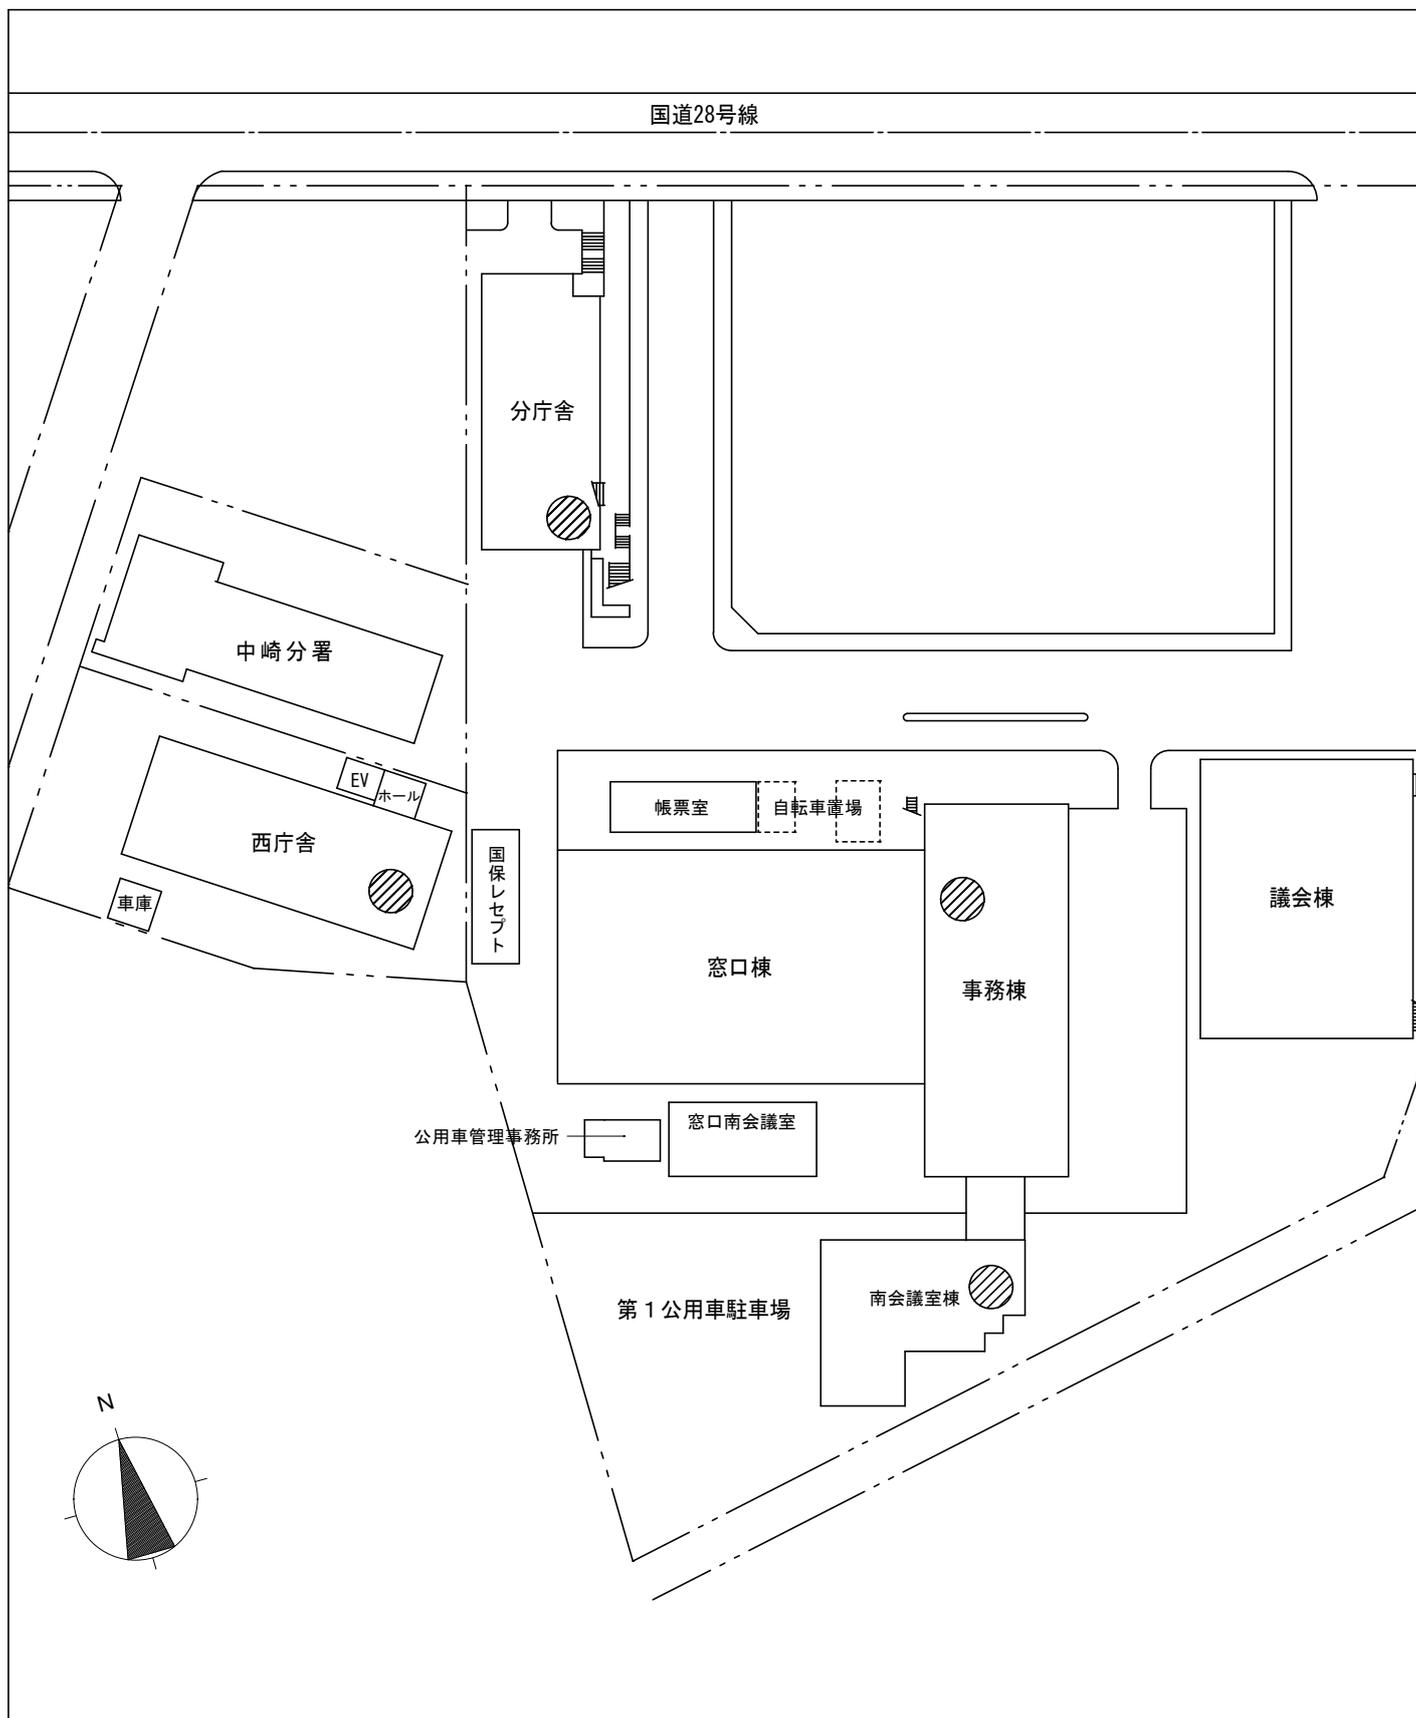


本庁舎事務棟1階(斜線部分)

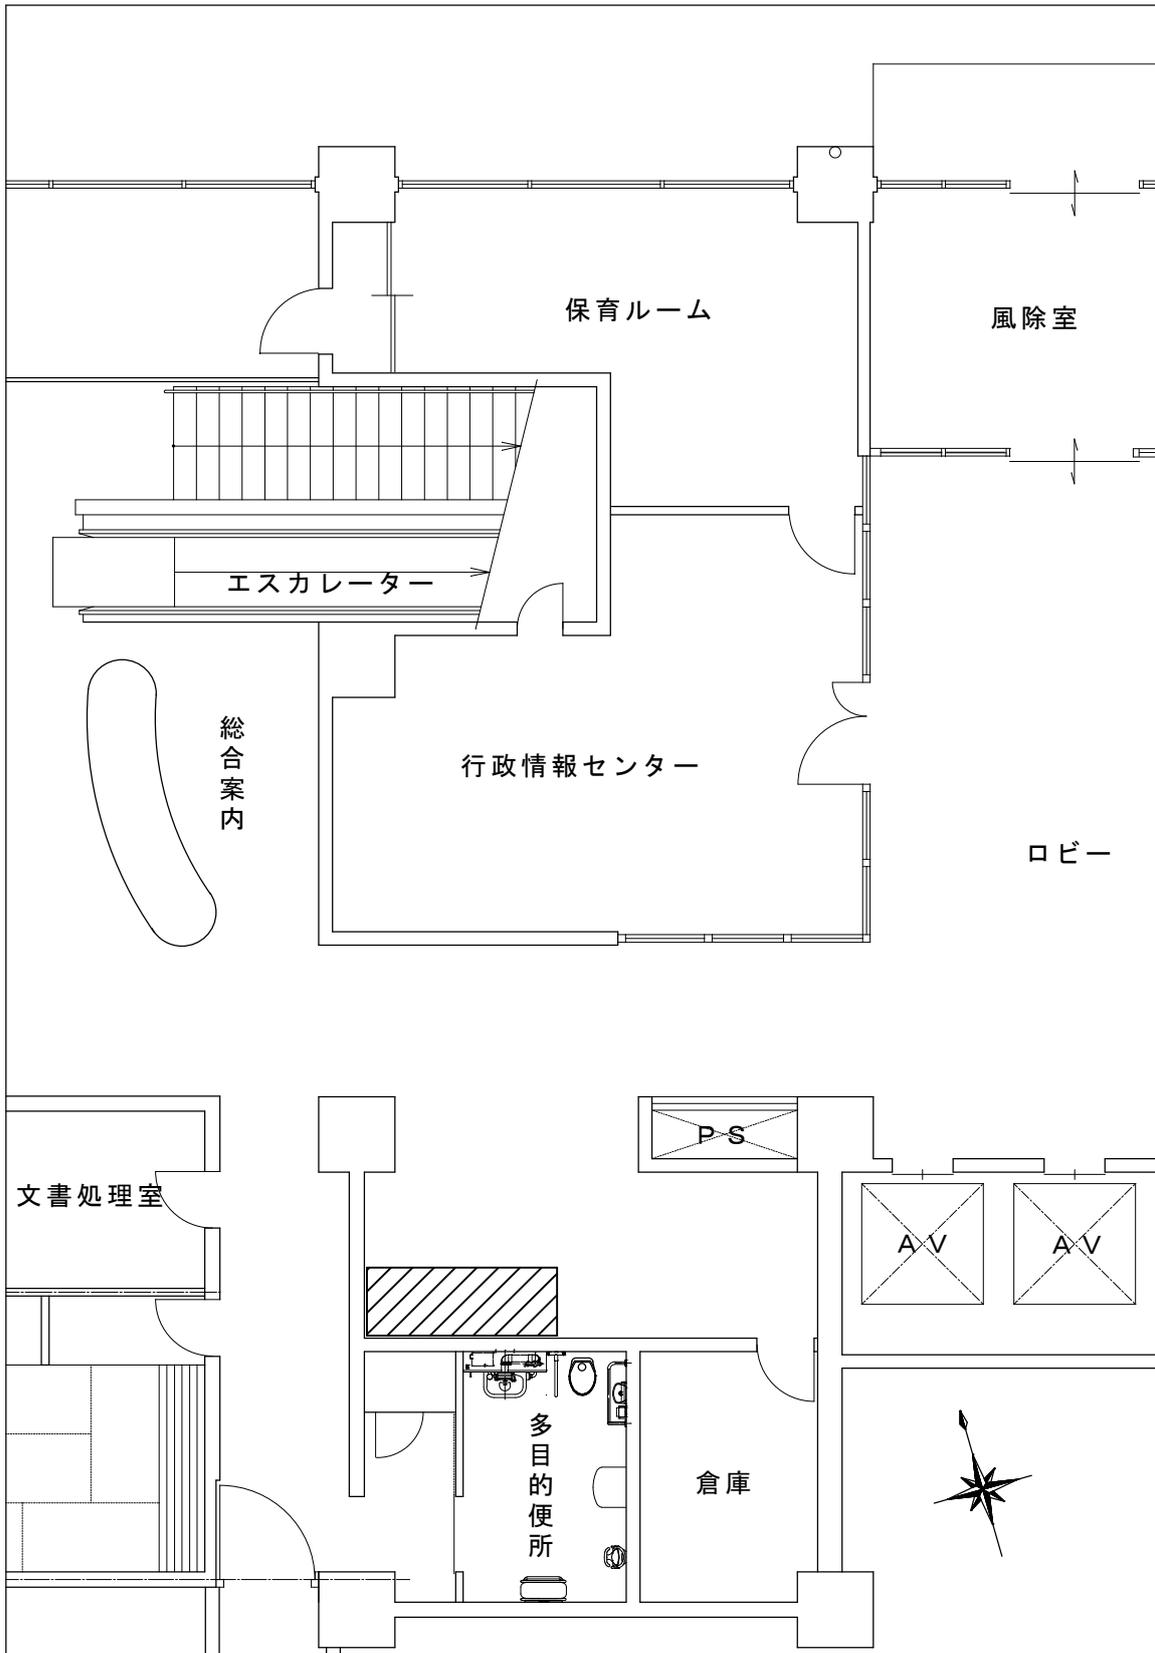

自動販売機設置場所: 幅2500mm × 奥行900mm

2.25㎡ (ゴミ箱設置場所含む)


南会議室棟2階(斜線部)

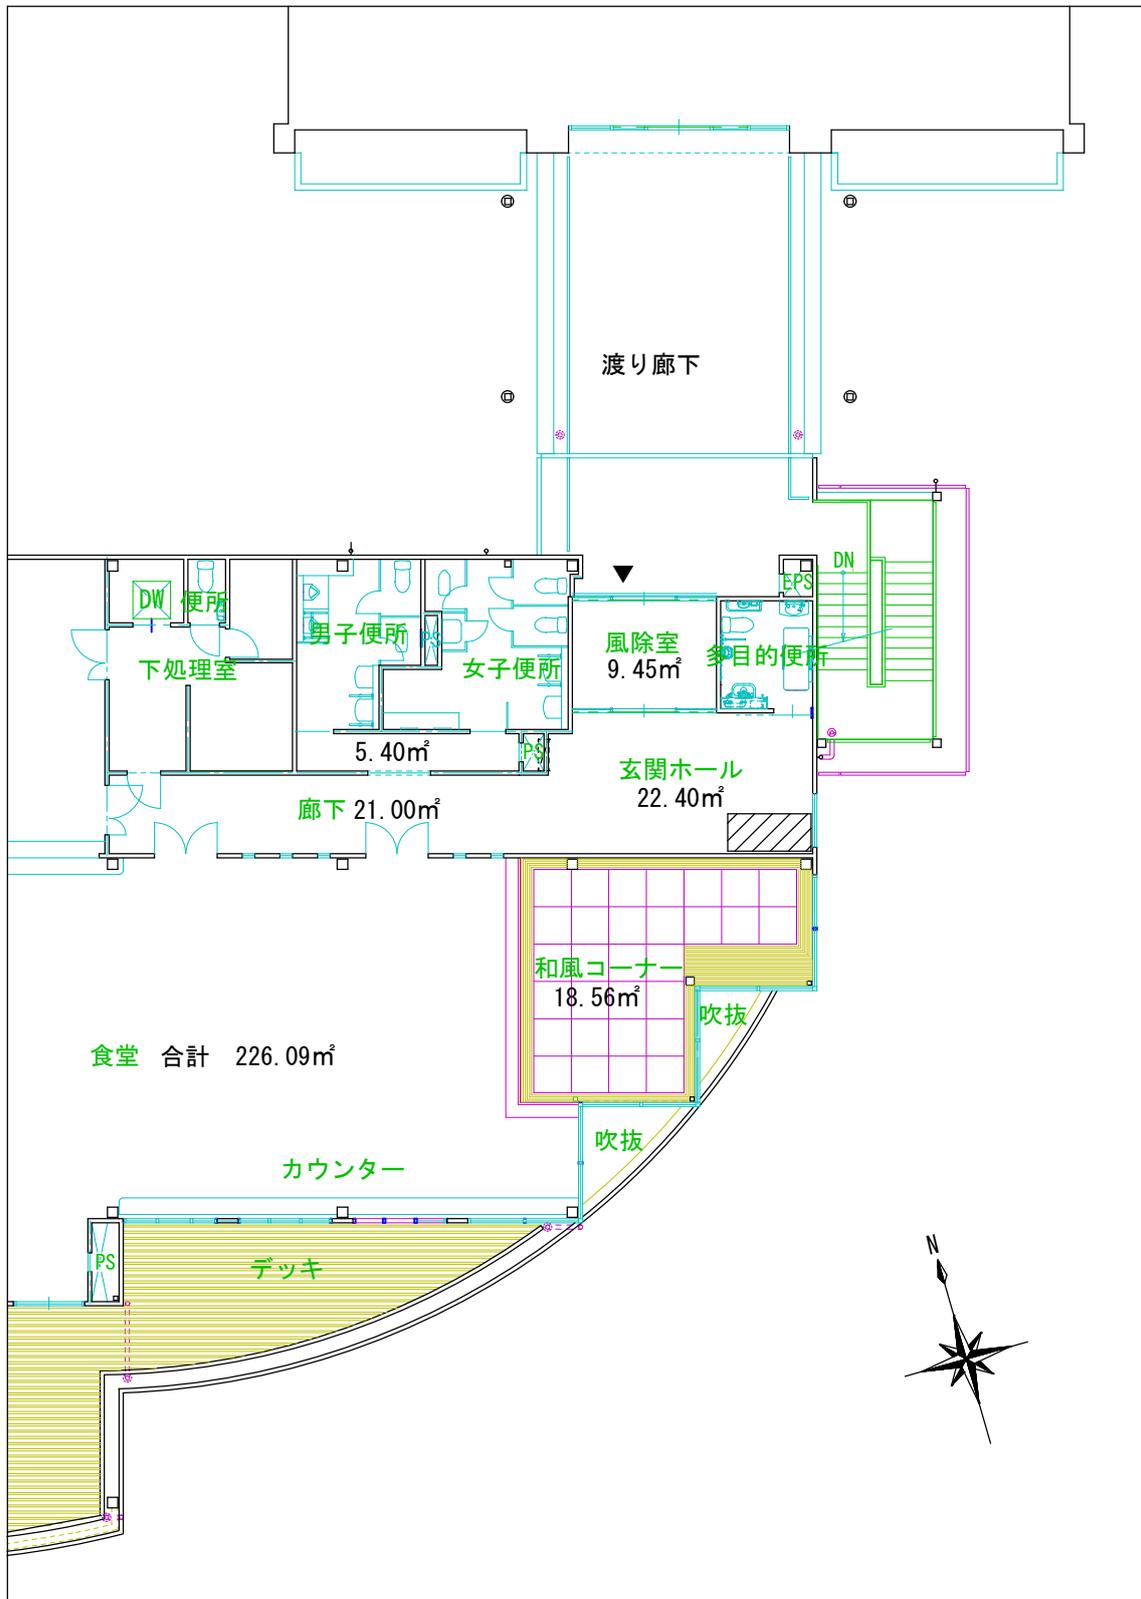

自動販売機設置場所：幅2000mm × 奥行900mm

1.80m² (ゴミ箱設置場所含む)

西庁舎2階（斜線部分）

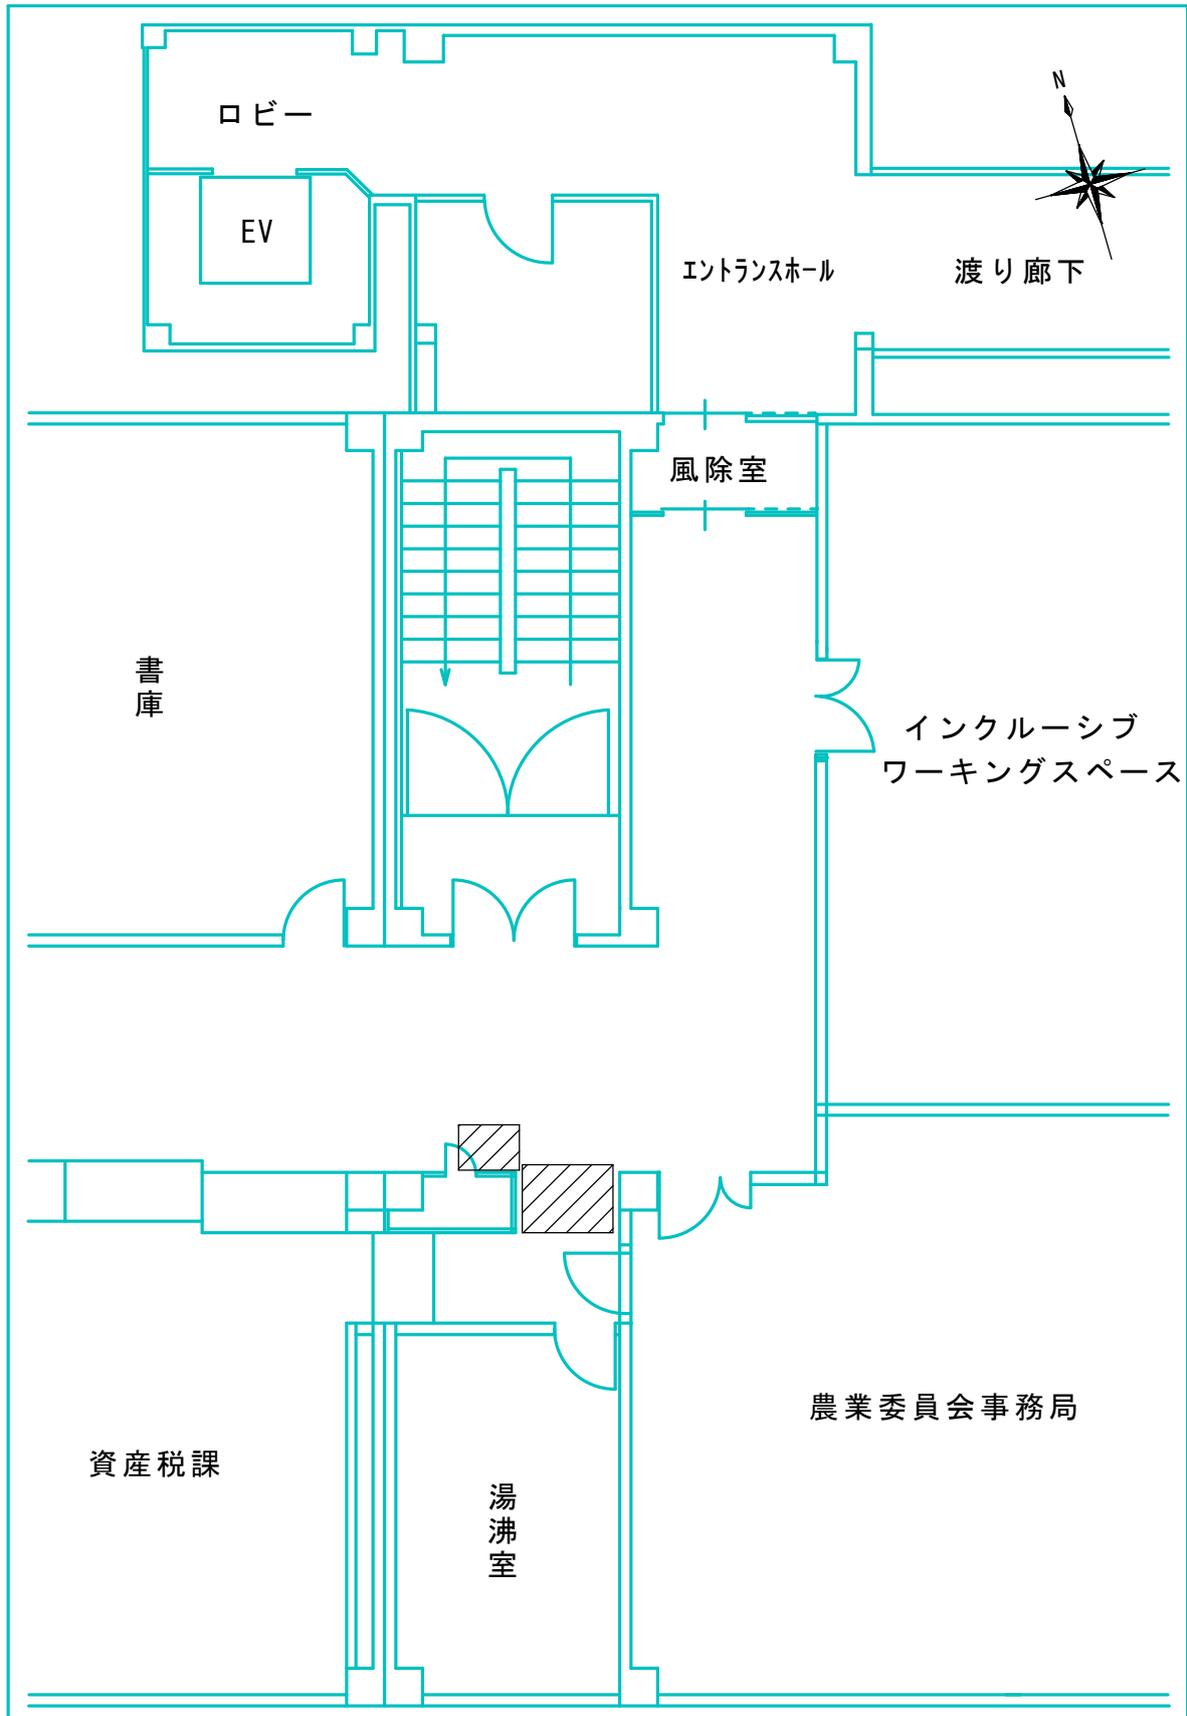


自動販売機設置場所：幅1200mm × 奥行900mm

ゴミ箱設置場所：幅800mm × 奥行き600mm

合計：1.56㎡

分庁舎2階（斜線部分）

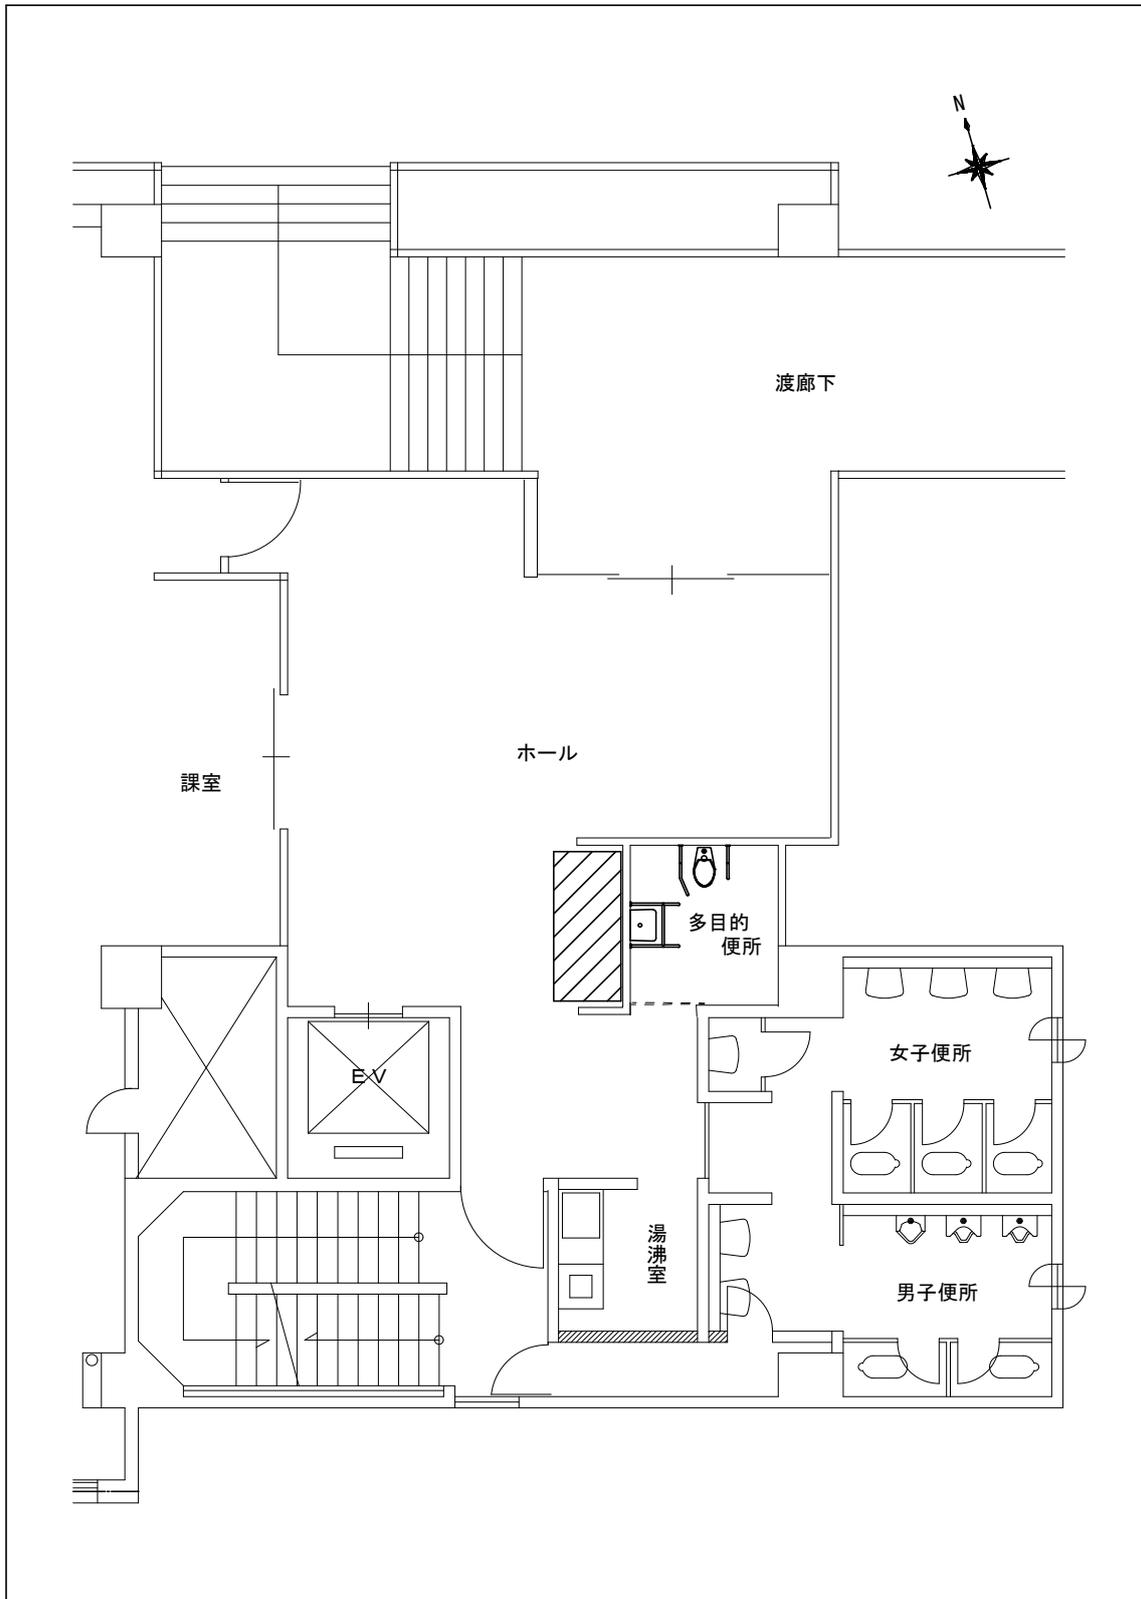

自動販売機設置場所：幅2000mm × 奥行900mm

1.80m²（ゴミ箱設置場所含む）