


プール 仕上表							備考	凡例	
区分	床		巾木		壁・柱・梁				
	仕上	施工箇所	仕上	施工箇所	仕上	施工箇所			
新築	コンクリート金網押え	ア-6出入口	コンクリート打放しH=150 はっ水耐塗	ア-6出入口	コンクリート打放し マスチック塗A	ア-6出入口	・鋼製ゲート門扉 ・洗体槽 ステンレス手摺 SUS 304 (バフ仕上) ・シャワーフレーム SUS 304 (バフ仕上) ・洗眼パイプ SUS 304 (バフ仕上) SU JIS G 3448 ・ラダーハンドル SUS 304 (バフ仕上) ・オーバードレーン 鋼鉄製 ・コースロープ用フックボックス SUS 304 (バフ仕上) ・水道給水口 ・給水ノズル ・消防用採取口 SUS 304 (バフ仕上) ・吸込防止口 SUS 304 (バフ仕上) ・大プール開仕切手摺 SUS 304 (バフ仕上) ・大プール水深表示板 ・小プール水深表示板 ・洗体槽・水深表示板 (特注磁器タイル)	・プールサイドビット ・白隠け (磁器造 折板葺) ・タイル床 SUS 304 (バフ仕上) ・小プール デザインシート t=1.0 1.5m×2.0m ・下足槽 ・床: 伸縮目地 杉板t=10 シーリング 10×7 (變成シリコン2成分形) ・コースロープ用フックボックス 20×15 (變成シリコン2成分形) ・壁: 伸縮目地 シーリング 20×15 φ10000 (變成シリコン2成分形) ・メッシュフェンス H=1,500 (参考) 朝日ステール工業株式会社 A Rフェンス AR-A1500MS (4色仕上特別色) ・屋内運動場前通路 ｲﾝﾀｰﾛｯｸﾞ 舗装A ・屋内運動場前通路 ｲﾝﾀｰﾛｯｸﾞ 舗装B ・校門スロープ: コンクリート舗装A	FE: フタル酸樹脂エナメル塗 0.8FK: 付いた酸カルシウム板 (タイプ2) GB-D(T): 化粧石膏ボード (トラバーチン模倣) ｲﾝﾀｰﾛｯｸﾞ 舗装A: ｲﾝﾀｰﾛｯｸﾞﾌﾞﾛｯｸ t=80 敷砂 t=30 ｺﾝｸﾘｰﾄ t=100 ｲﾝﾀｰﾌﾟﾗｯｸ ｵﾌﾞ 6×150×150 ﾌﾞﾗｲﾄﾞ-ﾄﾞ PK-3 再生ｸﾞﾗﾝｳﾞﾗﾝ RC-40 t=150 転圧下地 ｲﾝﾀｰﾛｯｸﾞ 舗装B: ｲﾝﾀｰﾛｯｸﾞﾌﾞﾛｯｸ t=80 敷砂 t=30 ｸﾞﾗﾝｳﾞﾗﾝ C-40 t=150 転圧下地 ｺﾝｸﾘｰﾄ剛毛引 ｺﾝｸﾘｰﾄ t=150 ｲﾝﾀｰﾌﾟﾗｯｸ ｵﾌﾞ 6×150×150 再生ｸﾞﾗﾝｳﾞﾗﾝ RC-40 t=150 転圧下地
	磁器質50角ﾀｲﾙ ｲﾝﾀｰﾌﾟﾗｯｸ				磁器質50角ﾀｲﾙ ｲﾝﾀｰﾌﾟﾗｯｸ	洗体槽			
	磁器質100角ﾀｲﾙ貼	シャワー	防水ﾀｲﾙ金こて押えH=180	シャワー	磁器質50×100角ﾀｲﾙ貼	シャワー			
	コンクリート金網押え	ア-6材付	コンクリート打放しH=100 はっ水耐塗	ア-6材付	コンクリート打放し マスチック塗A	ア-6材付			
	モルタル金網押え下地 塩化ビニル蒸気防水	大プール							
	モルタル金網押え下地 塩化ビニル蒸気防水	小プール							
	防水モルタル金網押え	排水口							
	磁器質50角ﾀｲﾙ ｲﾝﾀｰﾌﾟﾗｯｸ				磁器質50角モザイクﾀｲﾙ貼	洗眼ｺｰﾅｰ			

付属建物外部仕上表							備考				
区分	床		巾木・腰		壁・柱・梁			屋根			
	仕上	施工箇所	仕上	施工箇所	仕上	施工箇所		仕上	施工箇所		
新築	コンクリート金こて押え	プール側周面	コンクリート打放し はっ水耐塗 (H=1100)	建物周面	コンクリート打放し マスチック塗A	建物周面	モニエル瓦葺 改質アスファルトルーフィング22Kg スライモルタル金こて押え t=40	屋根	軒裏	軒種: 塩ビ大型雨樋 L-150 壁種: 硬質塩化ビニル管 (カラー) φ75 梁種: 硬質塩化ビニル継手 (カラー) φ100 水切: アルミ製 雨水会所: 現場打金所	・サッシュ廻りシーリング: 變成シリコン2成分形 ・底土裏: 水切目地 20×15 ・底: ウレタン塗膜防水 X-2 ・面格子: 防凍窓枠フェンス
	コンクリート金こて押え	屋内運動場前 通路					コンクリート打放し マスチック塗A	軒裏			

付属建物内部仕上表																	
階	室内 (内装制限)	新築	床		巾木		壁 (腰)		壁		天井		天井取合い		天井高	備考	
			分類	仕上	詳細図 番号	仕上	詳細図 番号	仕上	詳細図 番号	仕上	詳細図 番号	仕上	詳細図 番号	仕上			詳細図 番号
男子更衣室	新築	C	モルタル金網押え		モルタル金網押え H=100		コンクリート打放し、マスチック塗A		コンクリート打放し、マスチック塗A		LGS天井下地 GB-D(T) t=9.5		塩ビ見切り縁 A型	2500	アルミ網縁 25×50 網: H=1380 (材質=米種1等 最下部網材7c t=12)		
		S															
		W															
女子更衣室	新築	C	モルタル金網押え		モルタル金網押え H=100		コンクリート打放し、マスチック塗A		コンクリート打放し、マスチック塗A		LGS天井下地 GB-D(T) t=9.5		塩ビ見切り縁 A型	2500	アルミ網縁 25×50 網: H=1380 (材質=米種1等 最下部網材7c t=12)		
		S															
		W															
男子便所	新築	C	磁器質50角 ｲﾝﾀｰﾌﾟﾗｯｸ	50角	磁器質50角 ｲﾝﾀｰﾌﾟﾗｯｸ	50角	コンクリート打放し、マスチック塗A 一部磁器質50角二丁掛50角 ｲﾝﾀｰﾌﾟﾗｯｸ		コンクリート打放し、マスチック塗A		LGS天井下地 0.8FK t=6.0 マスチック塗A		塩ビ見切り縁 A型	2500	トイレブース 掃除用具用ﾌﾞｯｼﾞ金物 網 H=1600(8'9)2x3化粧合板貼t=3、小口貼共) 洗面・小便器・洋式大便器 身障者用手摺 排水目地 φ50 2ヶ所 (設備工事) アルミ網縁 25×50 ビクトグラフィ (性別表示板 150×150×5)		
		S															
		W															
女子便所	新築	C	磁器質50角 ｲﾝﾀｰﾌﾟﾗｯｸ	50角	磁器質50角 ｲﾝﾀｰﾌﾟﾗｯｸ	50角	コンクリート打放し、マスチック塗A 一部磁器質50角二丁掛50角 ｲﾝﾀｰﾌﾟﾗｯｸ		コンクリート打放し、マスチック塗A		LGS天井下地 0.8FK t=6.0 マスチック塗A		塩ビ見切り縁 A型	2500	トイレブース 掃除用具用ﾌﾞｯｼﾞ金物 網 H=1600(8'9)2x3化粧合板貼t=3、小口貼共) 洗面・洋式大便器 身障者用手摺 排水目地 φ50 2ヶ所 (設備工事) アルミ網縁 25×50 ビクトグラフィ (性別表示板 150×150×5)		
		S															
		W															
機械室	新築	C	モルタル金網押え		モルタル金網押え H=100		コンクリート打放し		コンクリート打放し		コンクリート打放し			3537~4532	機械基礎: コンクリート金網押え 配管ﾊﾞｯｸ: 磁器質50角金網押え t'5内部: 防水ﾀｲﾙ金網押え アルミ網縁 25×50 天井吊り金物: ステンレス製φ22 (SUS304) 鋼製グレーチング 500×500 T-2		
		S															
		W															
プール倉庫	新築	C	モルタル金網押え		モルタル金網押え H=100		コンクリート打放し、マスチック塗A		コンクリート打放し、マスチック塗A		LGS天井下地 0.8FK t=6.0 マスチック塗A		塩ビ見切り縁 A型	2400	網: H=1320 (材質=米種1等 最下部網材7c t=12) アルミ網縁 25×50		
		S															
		W															

参考図 1-1



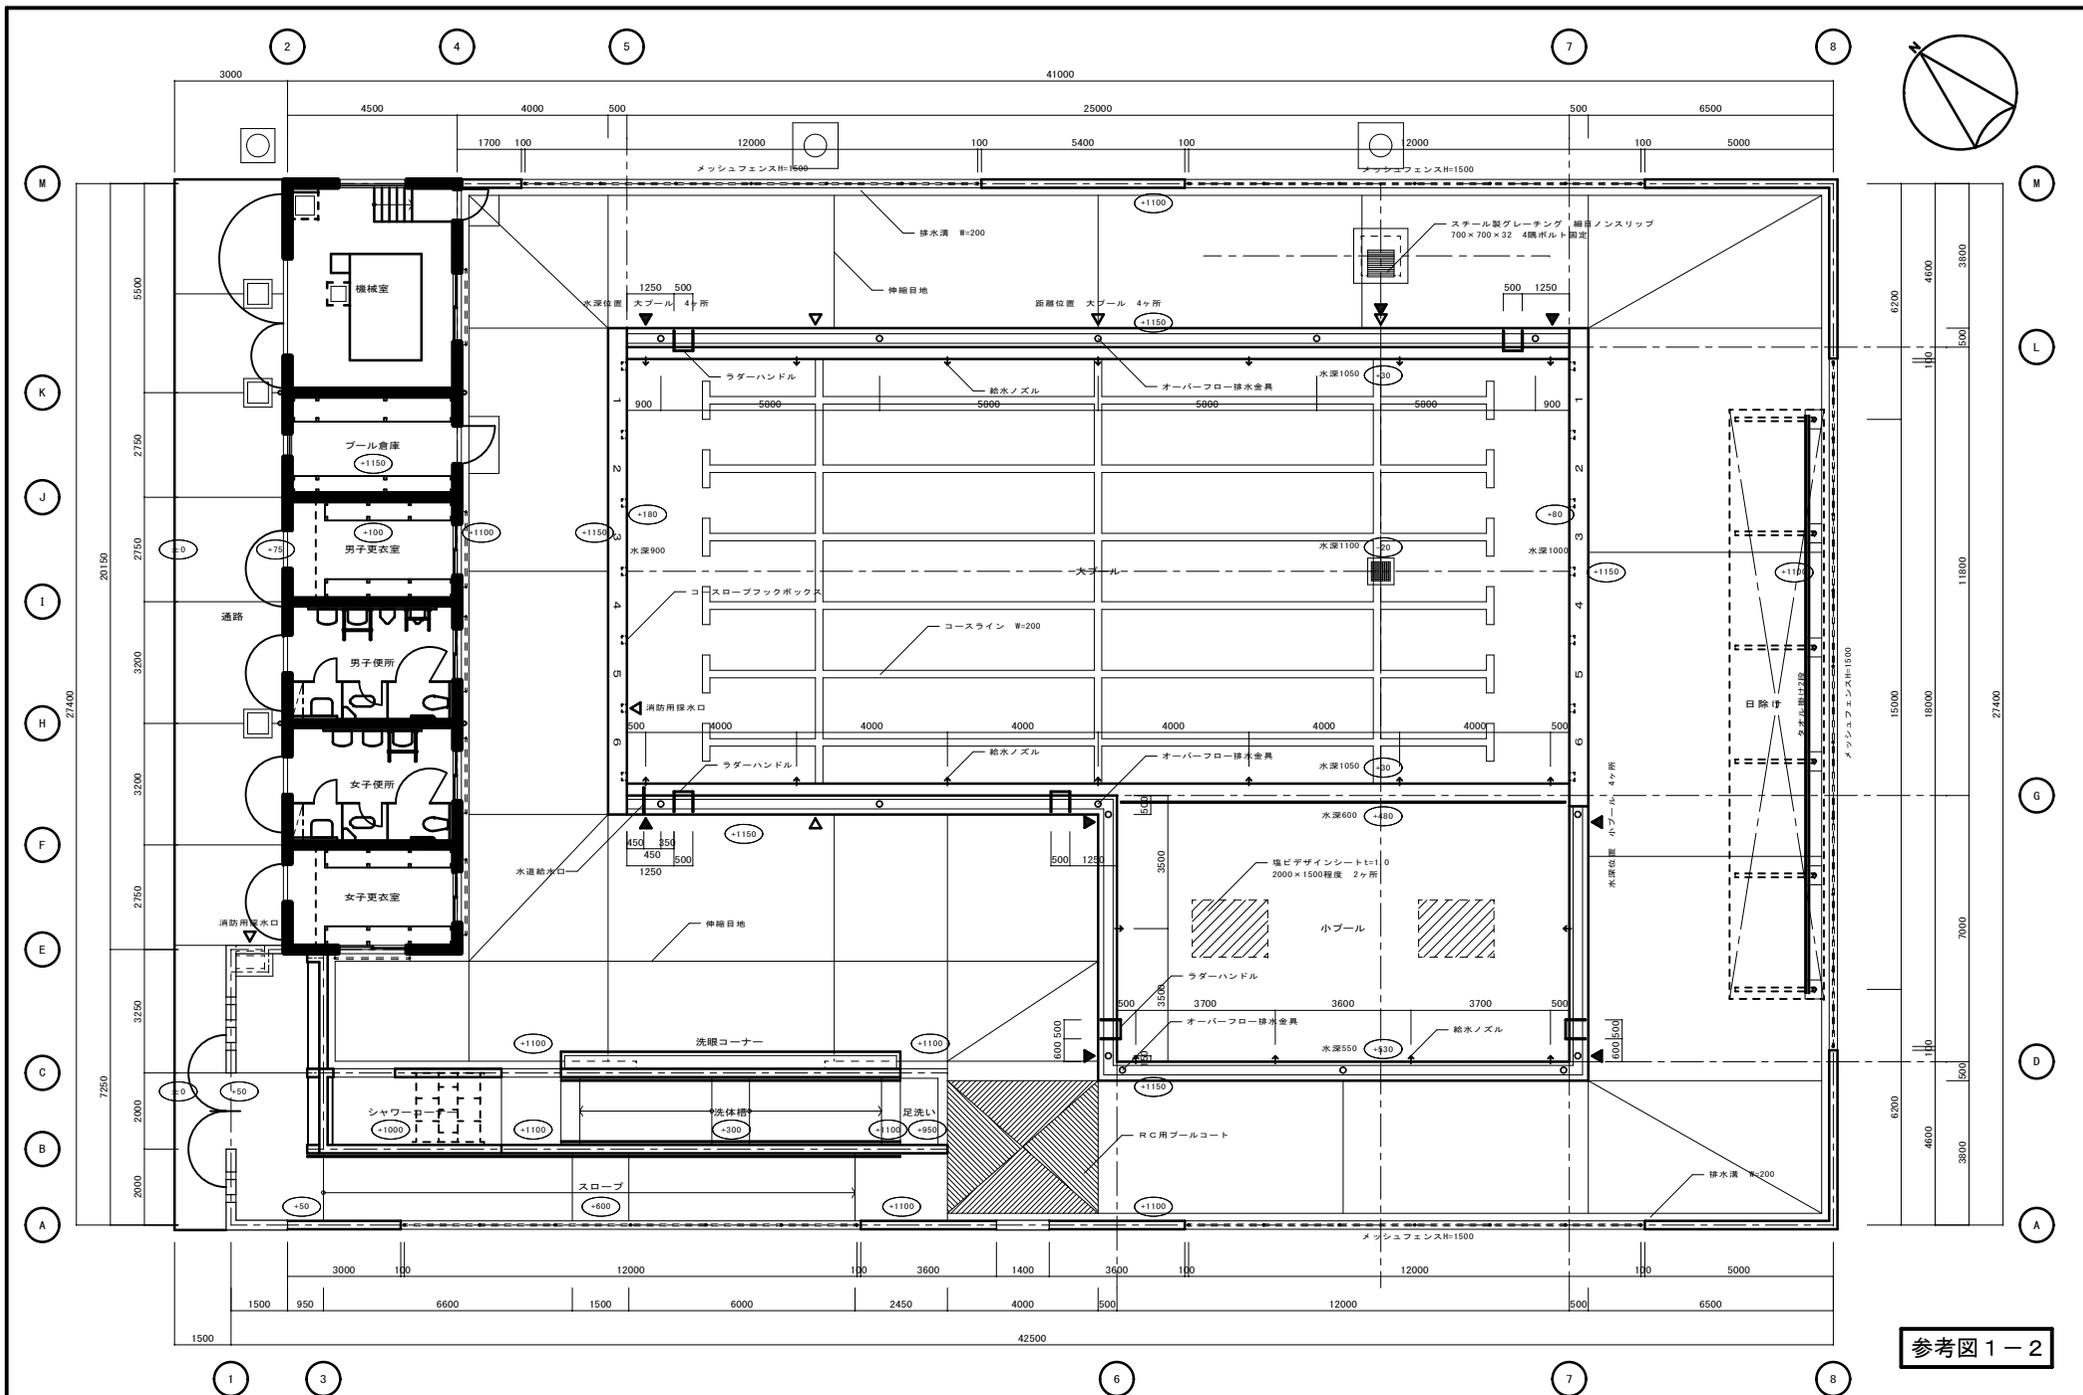

参考図 1-2

○ は設計GLからの高さを示す _____ _____ _____		課長 _____ 副課長 _____ 係長 _____ 担当 _____	製作年月日 _____ 平成13年 9月 日	工事名称 明石市立松が丘小学校水泳プール改築(建築)工事 図面名称 平面図	内 A-17 全葉 76 縮尺 1:100
明石市教育委員会		平成13年 9月 日	縮尺 1:100	全葉 76	

