


東播都市計画区域区分の変更 計画図 小野市(黒川(図書館東))

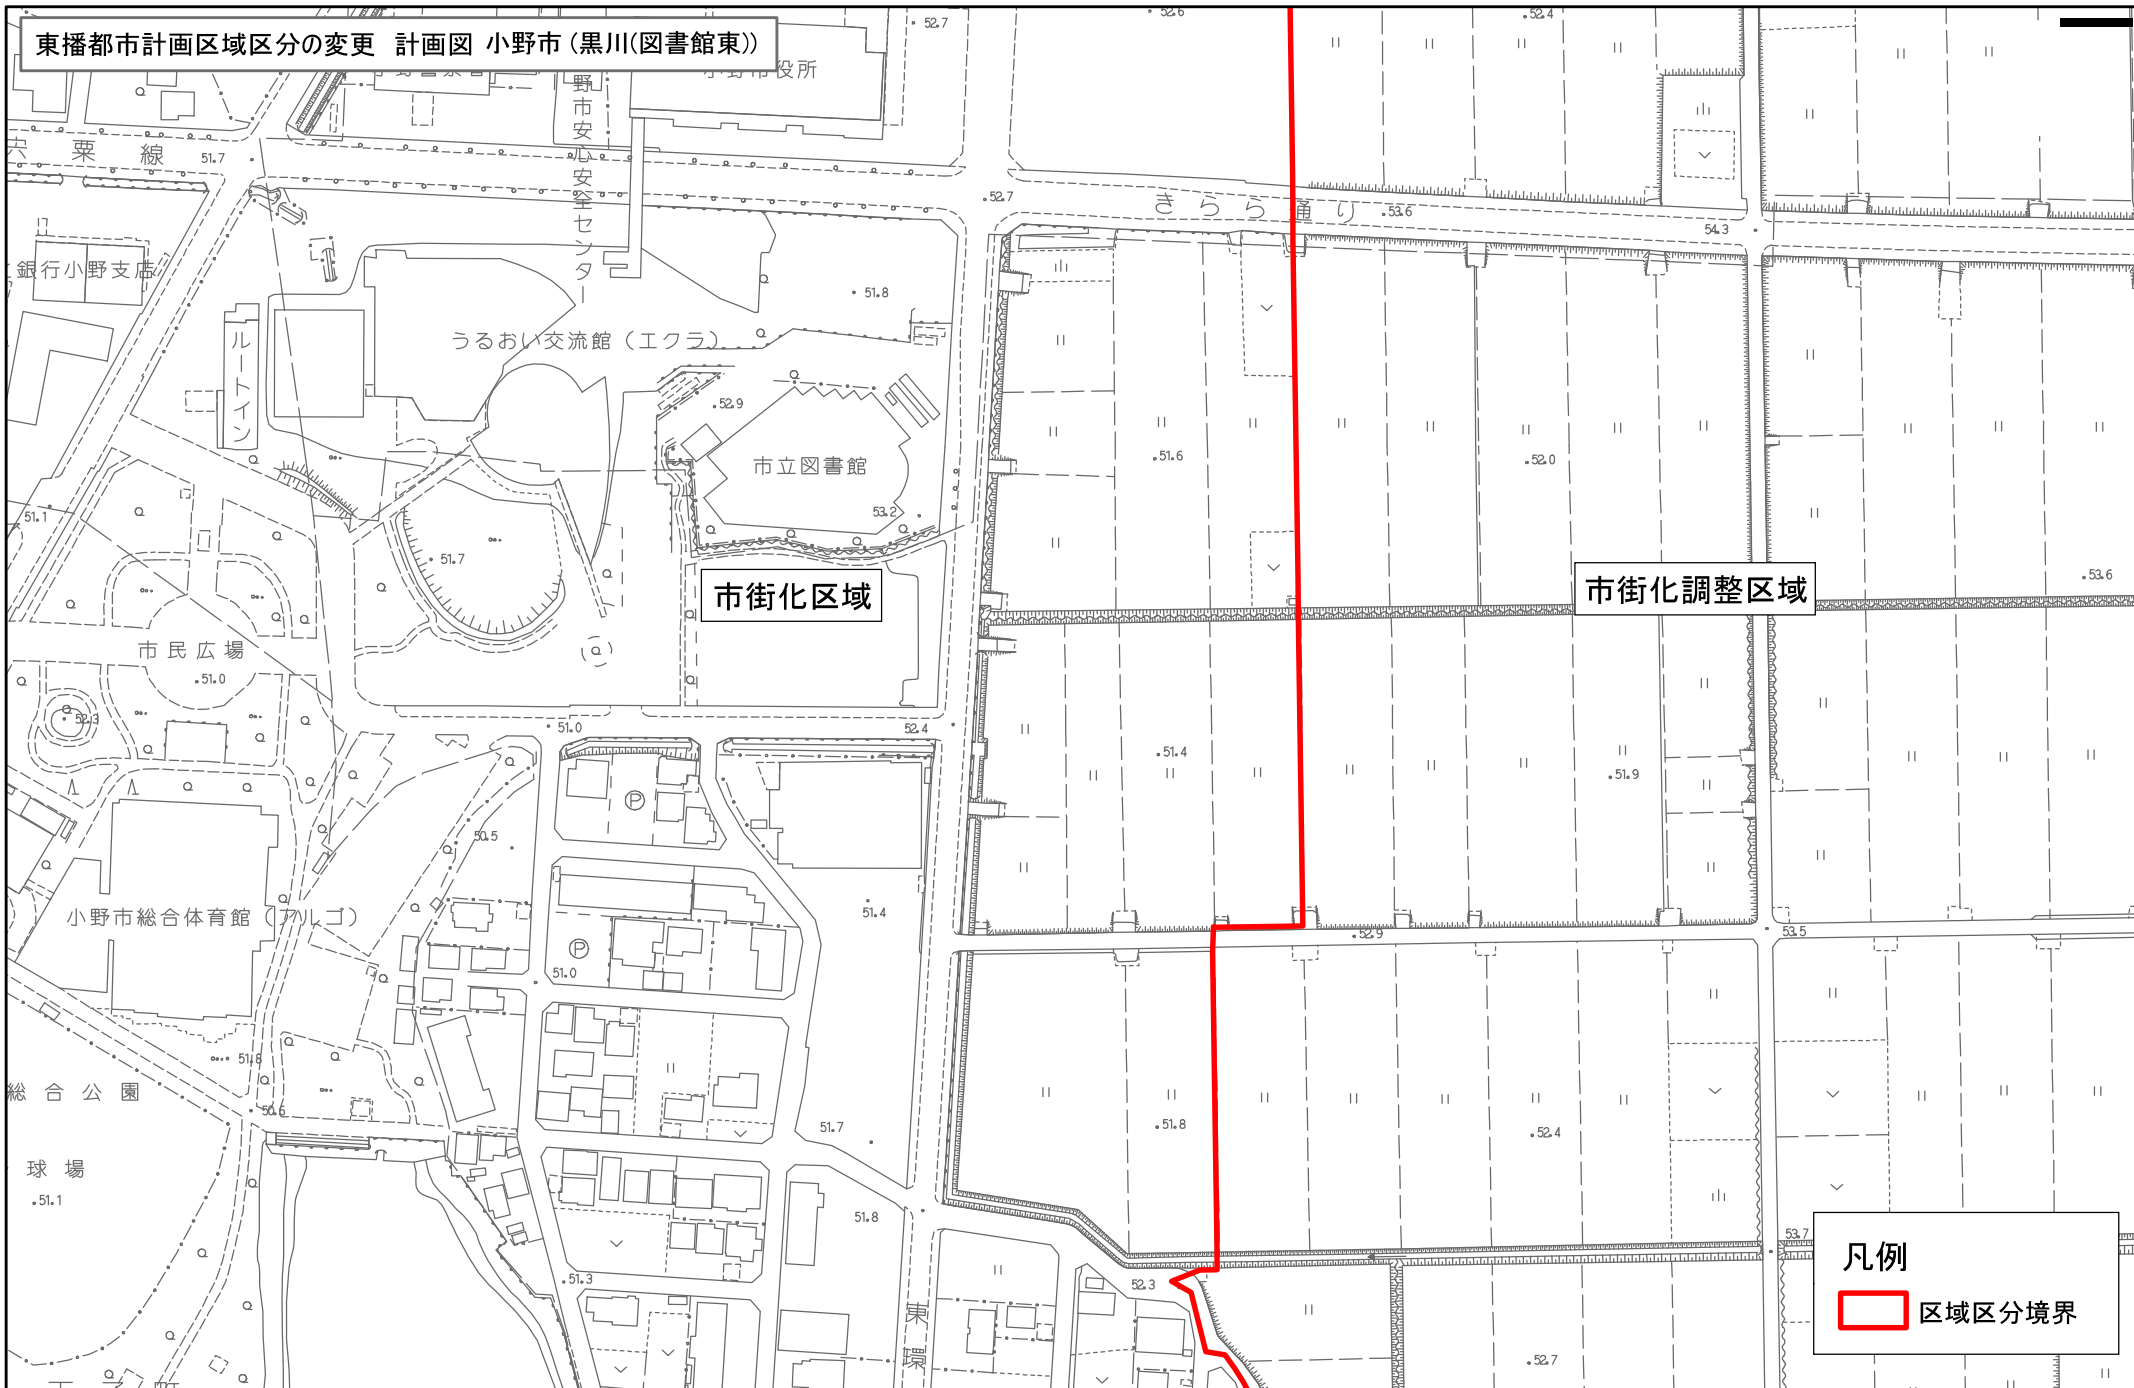


市街化区域

市街化調整区域

凡例

区域区分境界

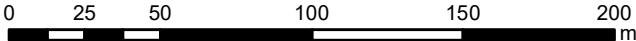

1:2,500

東播都市計画区域区分の変更 計画図 加東市(下滝野)

