
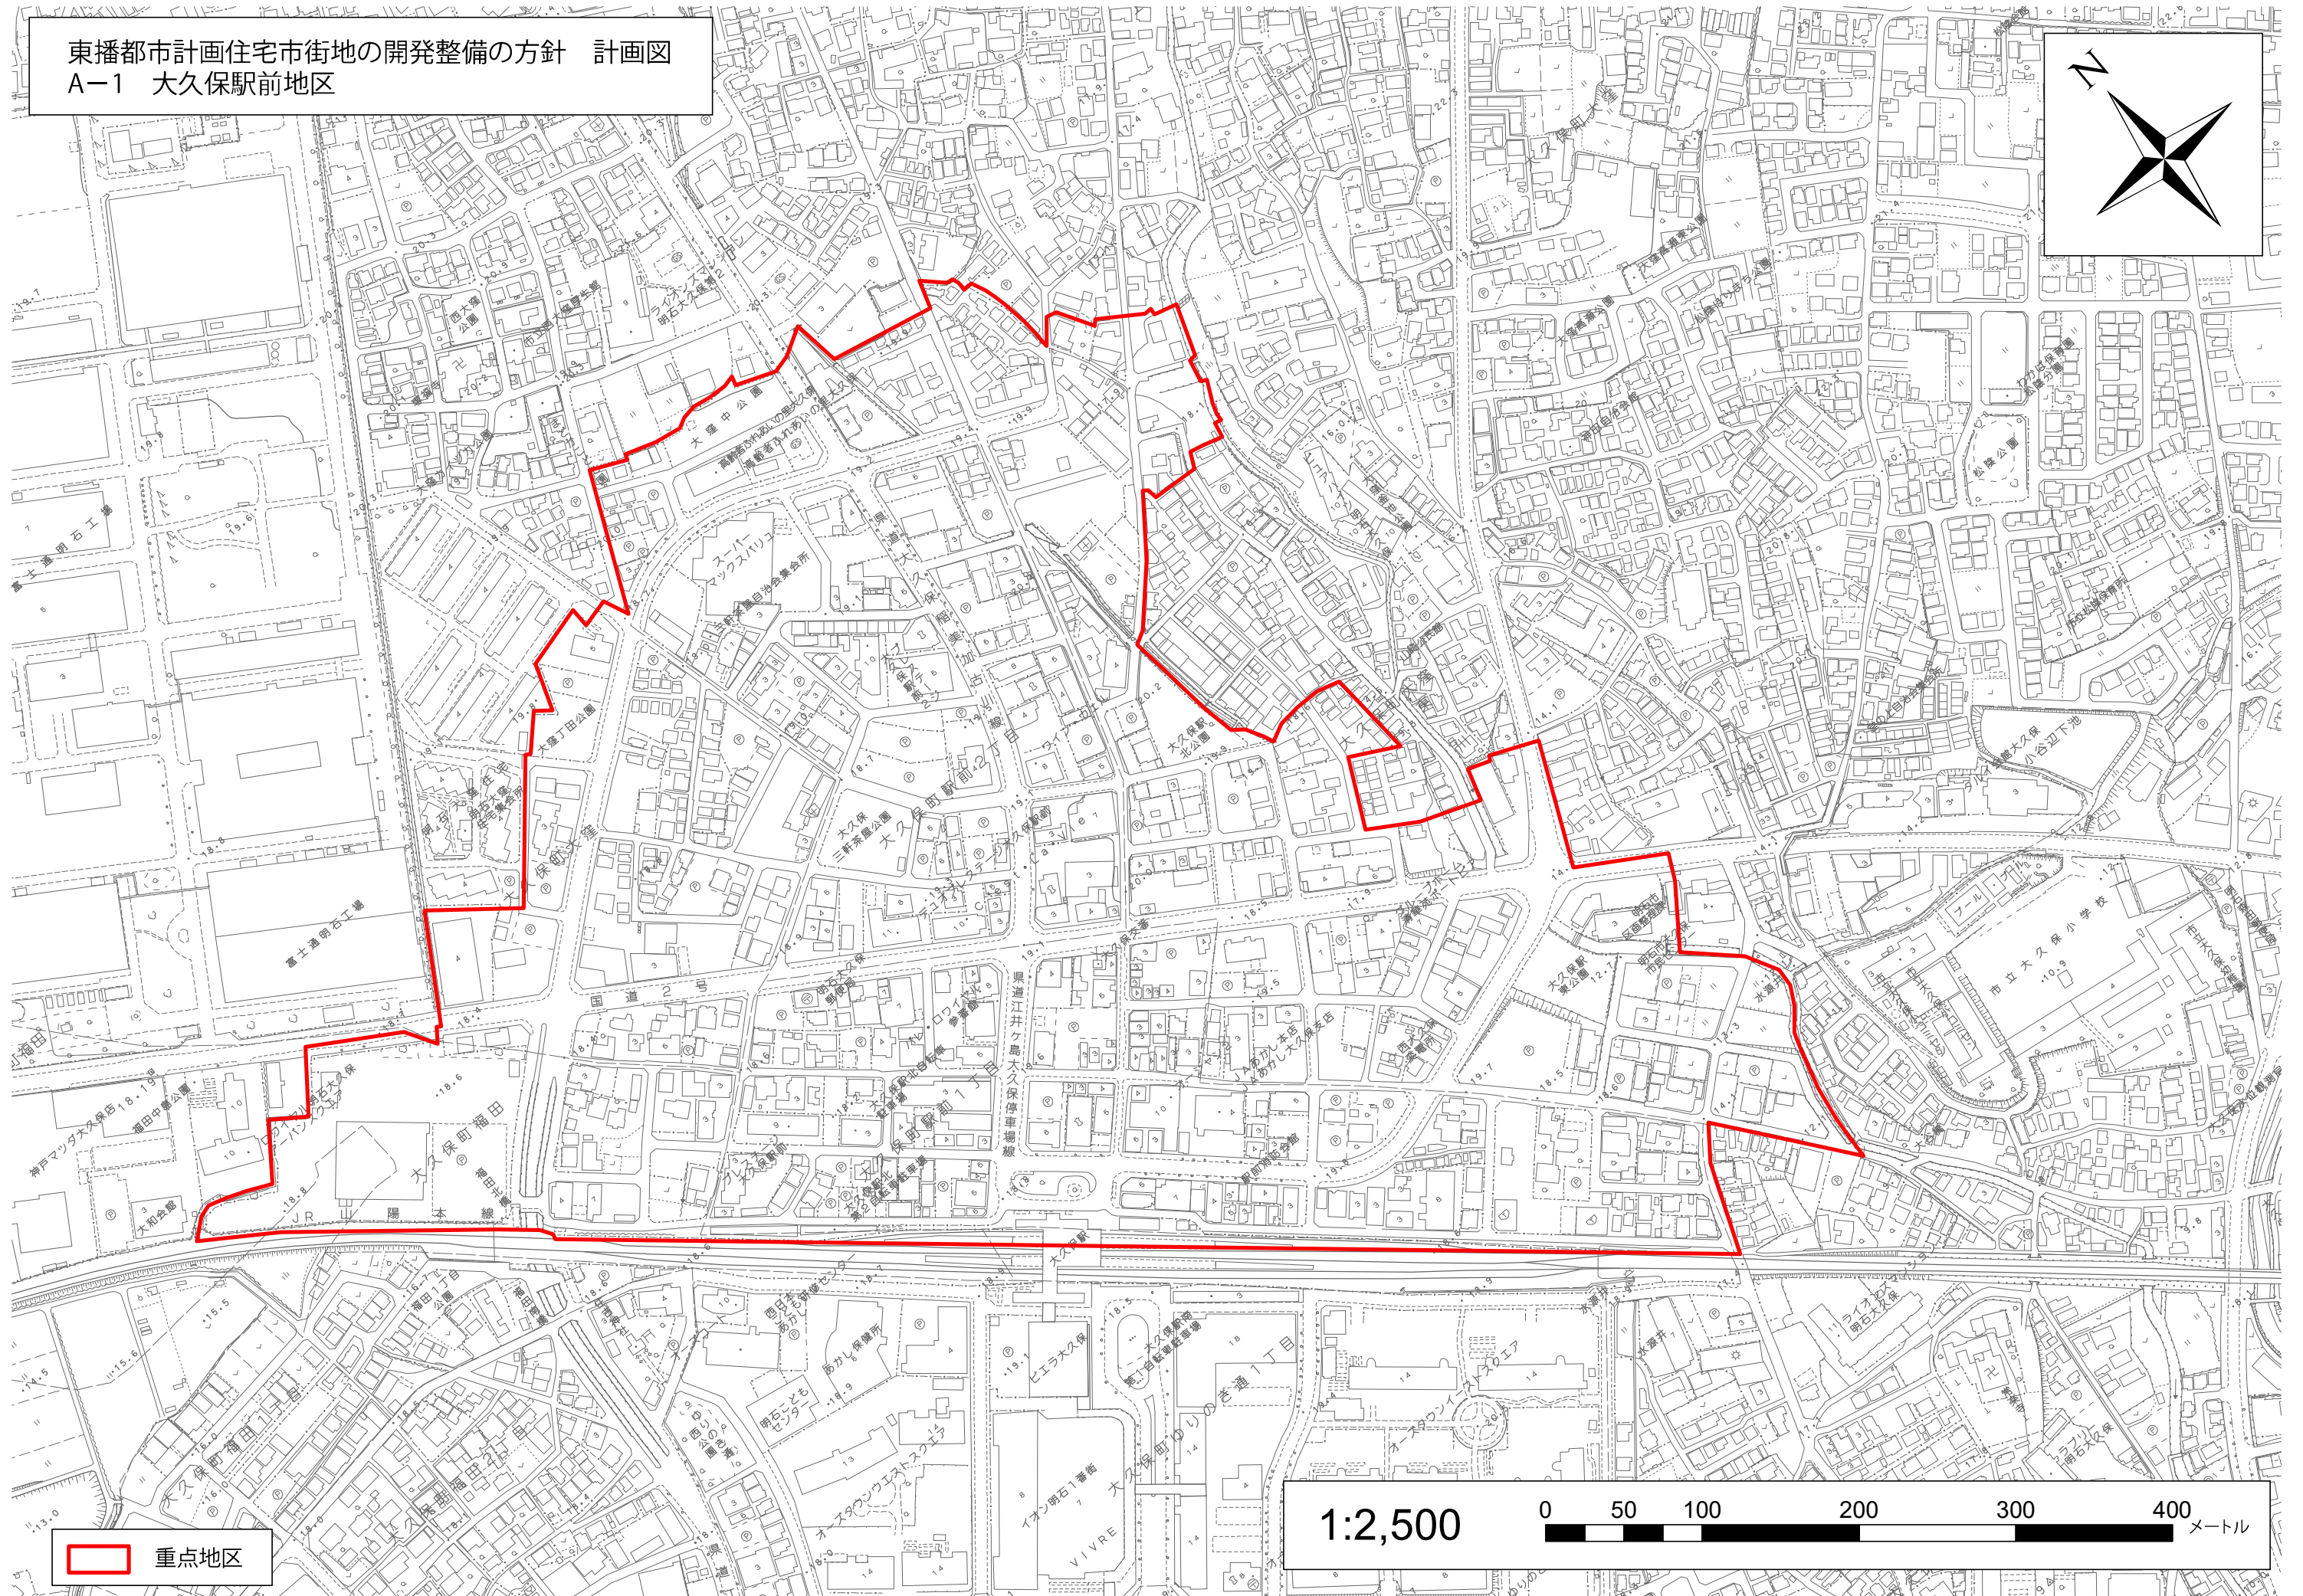


東播都市計画住宅市街地の開発整備の方針 計画図  
A-1 大久保駅前地区

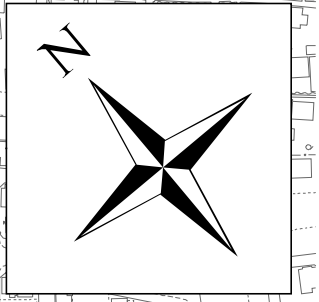


重点地区


1:2,500 0 50 100 200 300 400メートル

東播都市計画住宅市街地の開発整備の方針 計画図  
B-1 加古川駅北地区

N

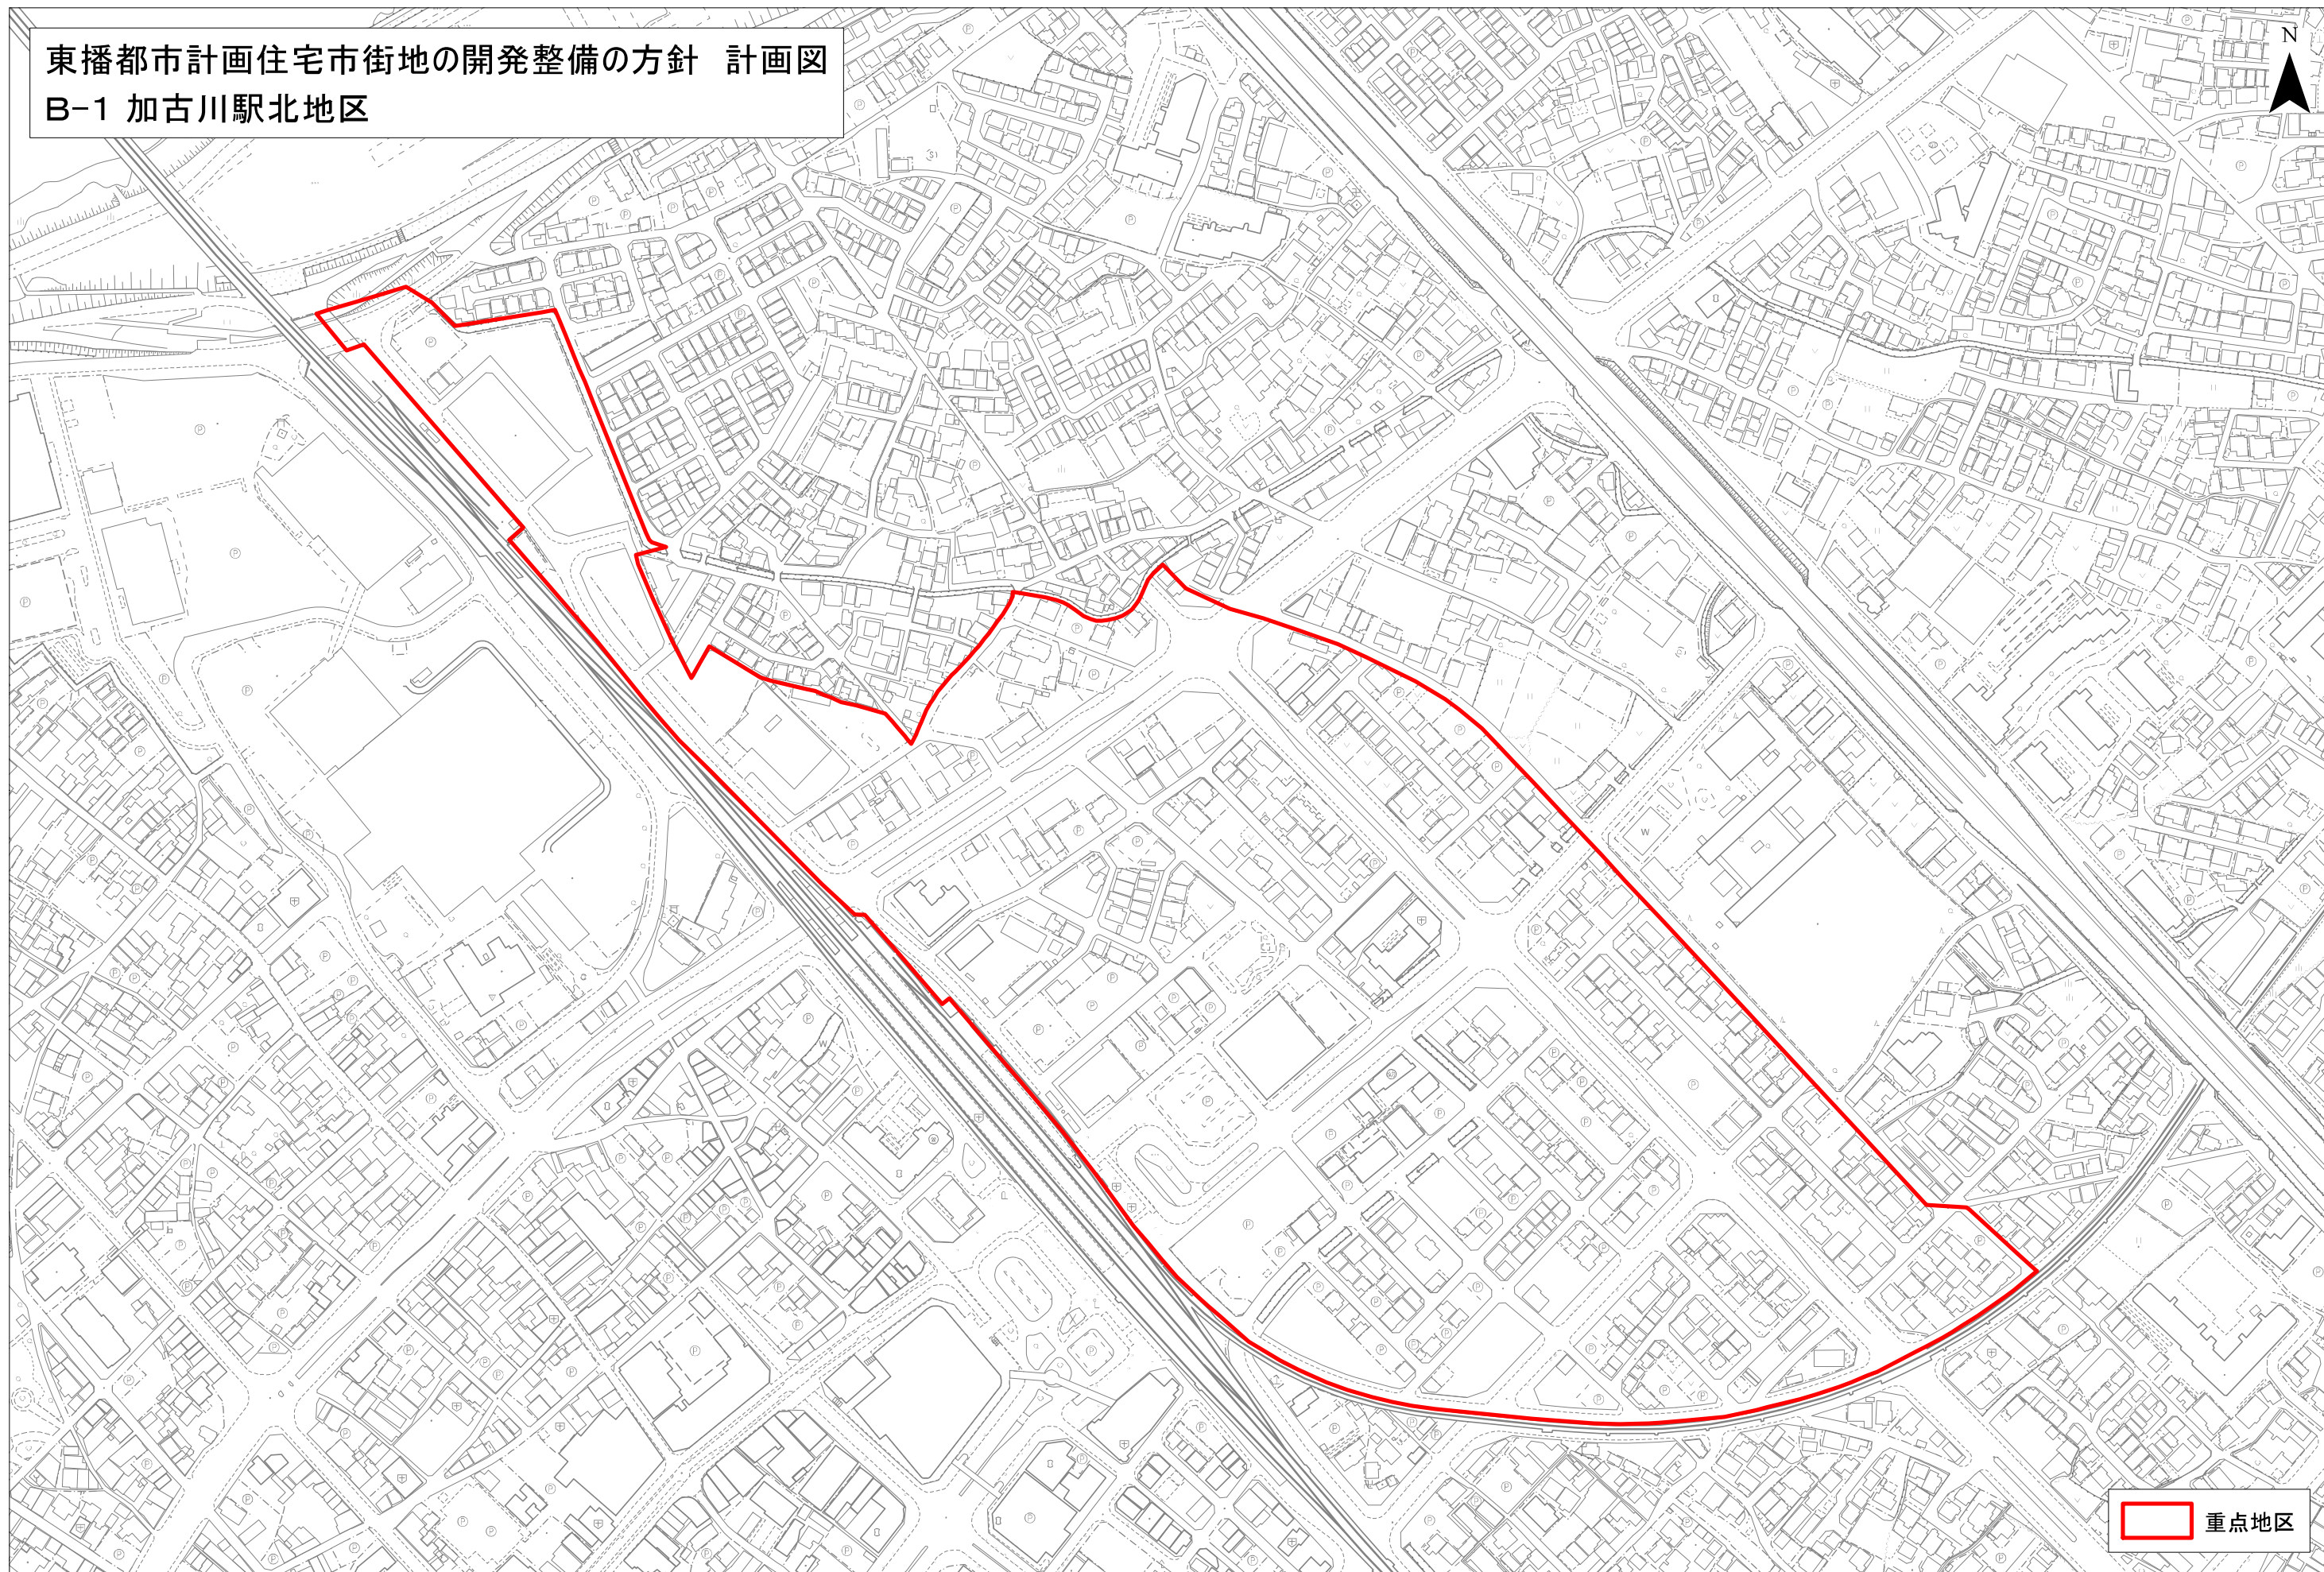

重点地区

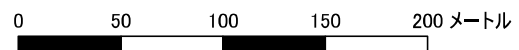


1:2,500



東播都市計画住宅市街地の開発整備の方針 計画図  
B-2 養田東地区



 重点地区

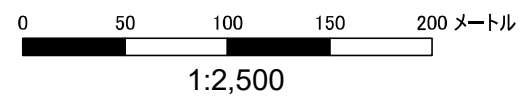

東播都市計画住宅市街地の開発整備の方針 計画図  
E-1 菊徳地区

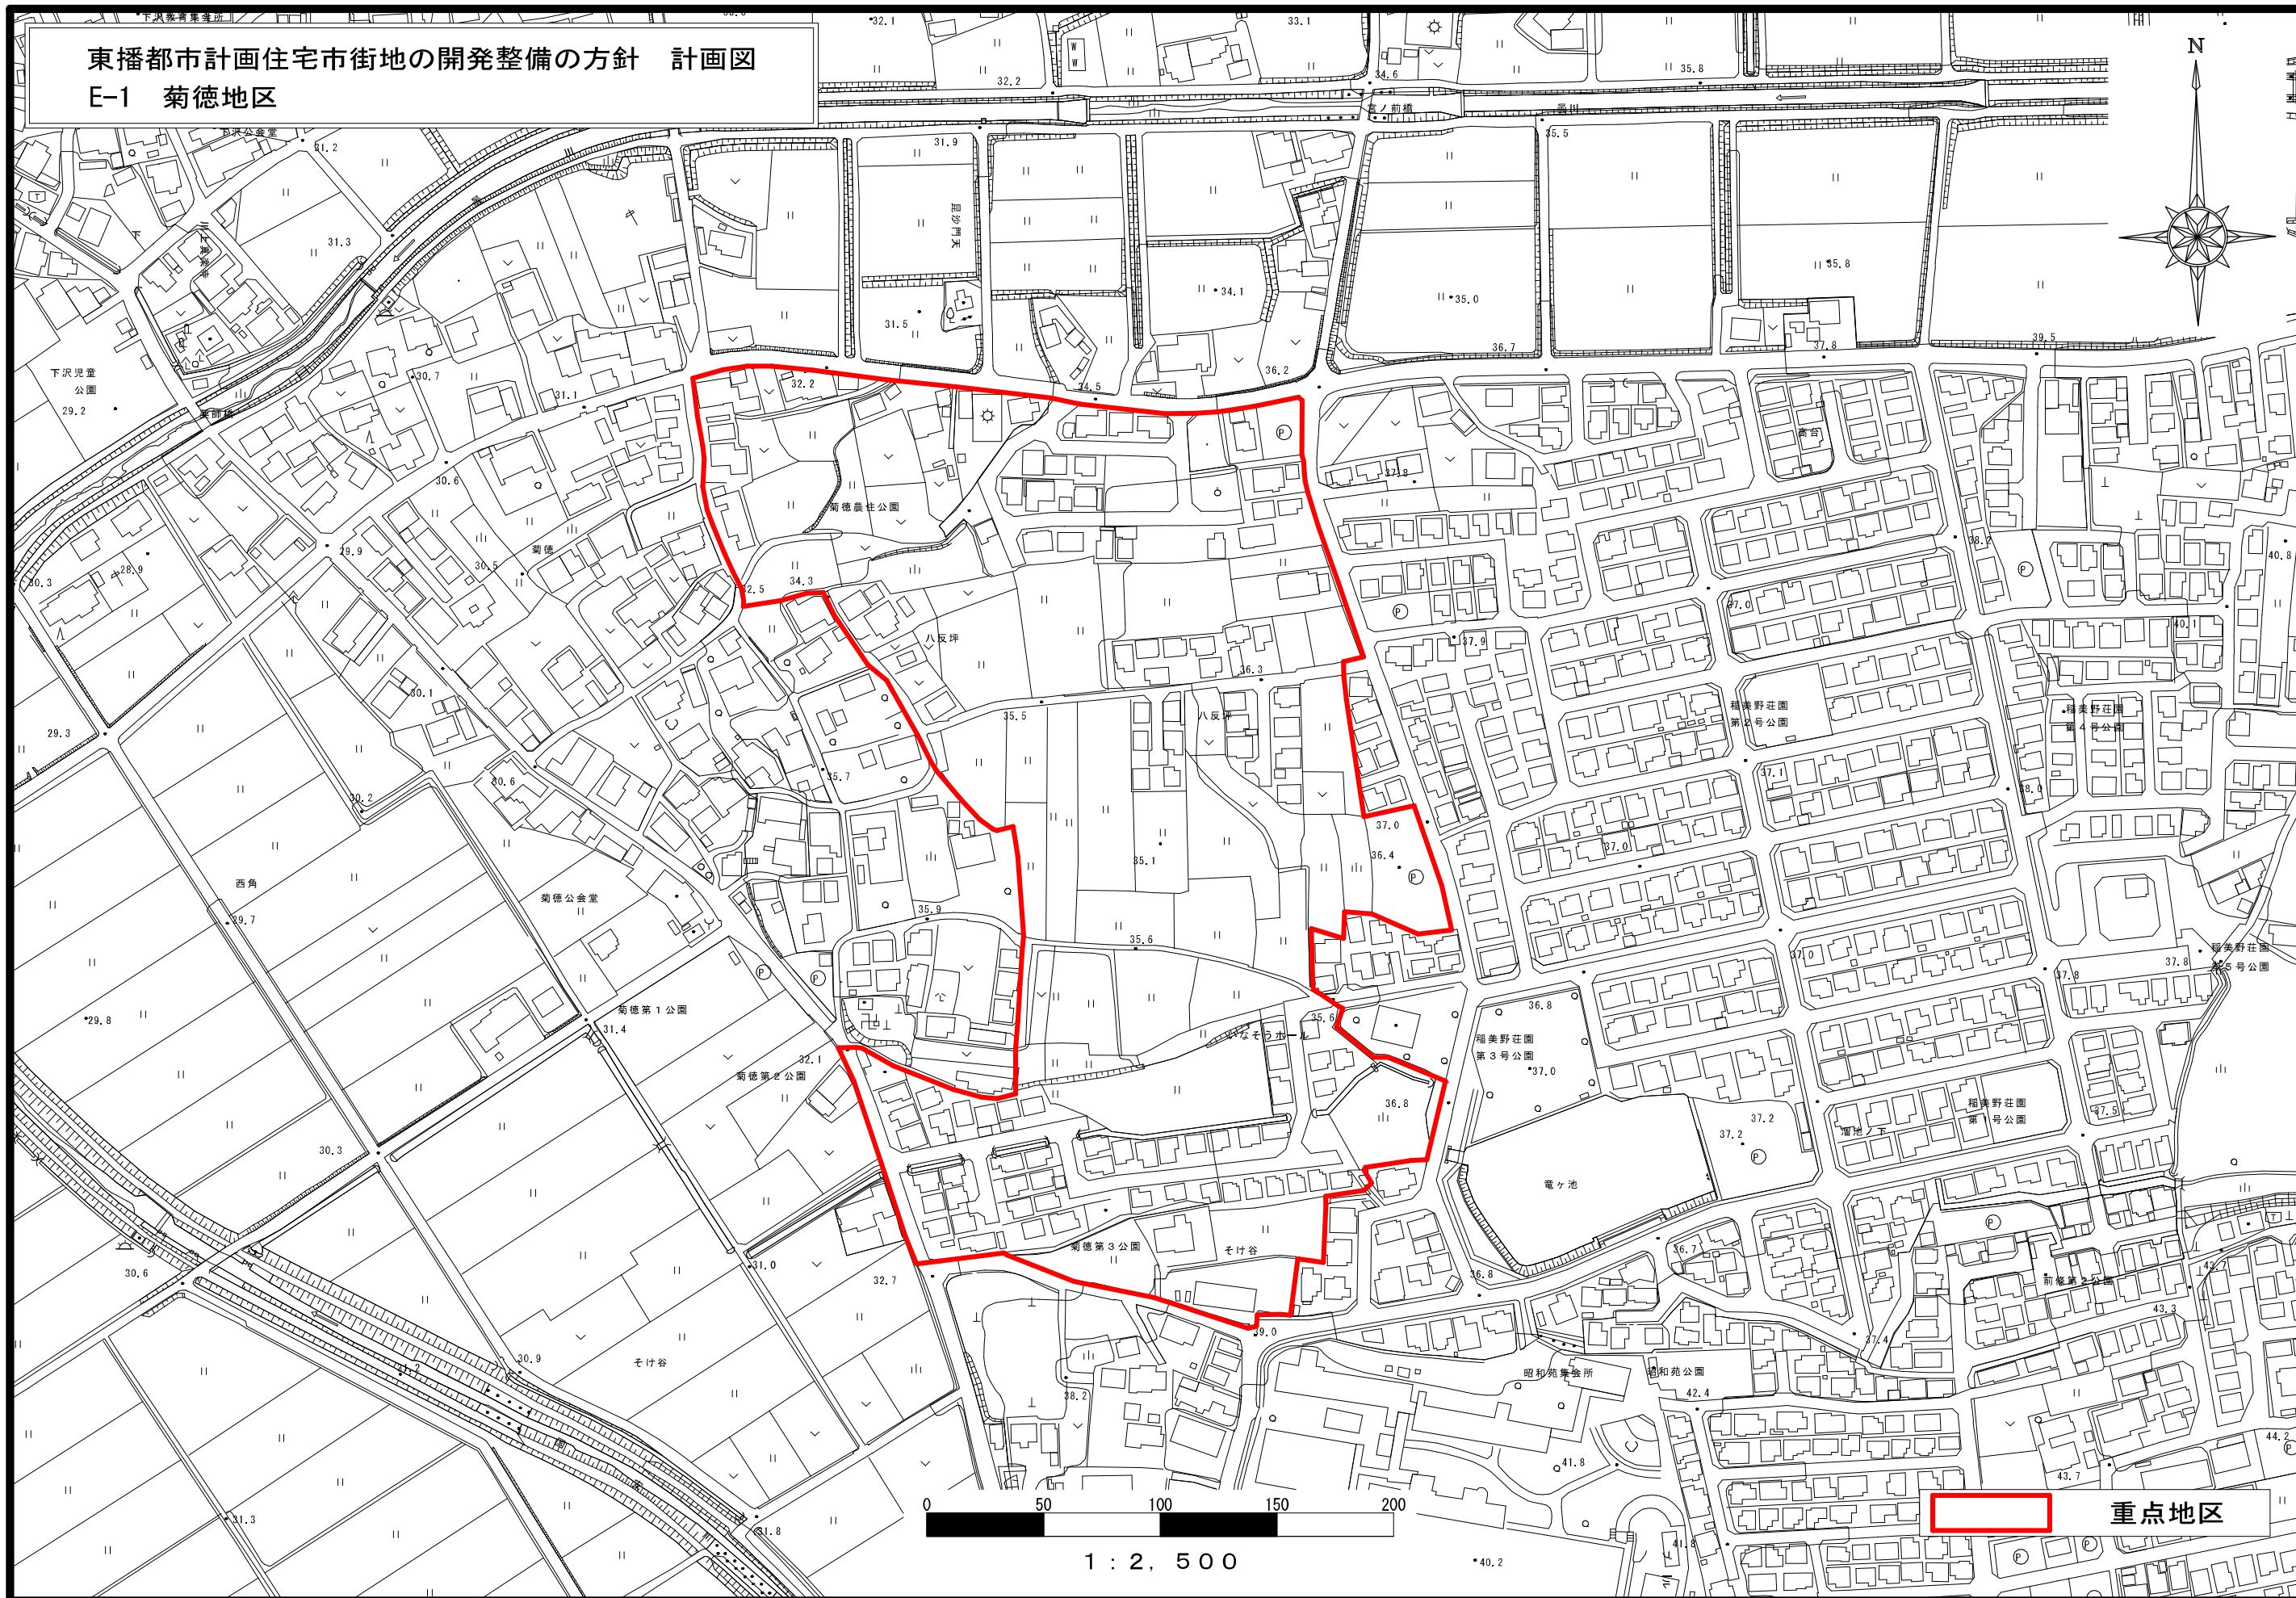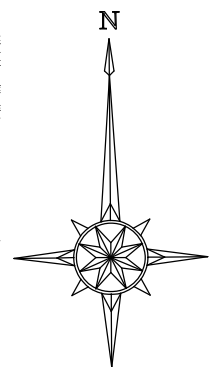

1 : 2, 500

重点地区