


今回工事場所  
高丘西小学校（明石市大久保町高丘7-23）

付近見取図 1/5,000

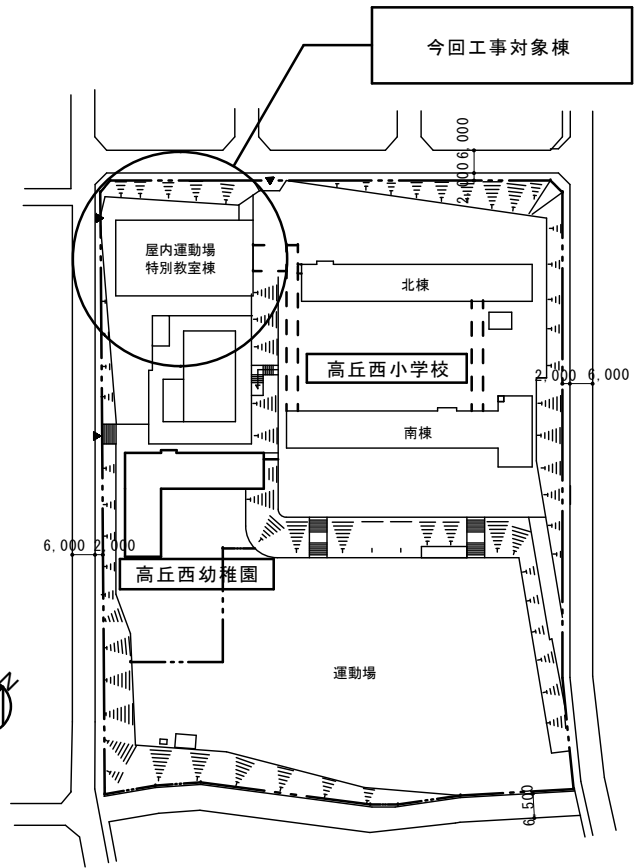

配置図 1/1,000

特記事項	・	課長	副課長	係長	担当	製作年月日	工事名称 明石市立高丘西小学校屋内運動場床シート貼改修繕	内	1
	・					2026年 4月	図面名称 付近見取図・配置図	縮尺 1/5,000 1/1,000	全業
	・	明石市教育委員会事務局教育企画室学校管理担当							2

