

令和8 年度 明石中央体育会館 電動昇降ネット修繕

設計書

(当初設計)

工事番号

路線名等

工事箇所 明石市大久保町松陰1126-47地内 (明石中央体育会館)

工 種



# 総括情報表

単価適用年月日	00-08.05.01(0)		
	今 回	前 回	

# 工事費内訳書

費目・工種・種別・細目	数	量	単 位	単 価	金 額	備 考
本工事費						
電動昇降ネット修繕						
ネット撤去工	1		式			施工 第0 -0001号内訳表
ネット設置工	1		式			施工 第0 -0002号内訳表
直接工事費計						
諸経費			式			
工事価格						
消費税相当額			式			
合 計						







# 特記仕様書

工事名 明石中央体育会館 電動昇降ネット修繕  
工事場所 兵庫県明石市大久保町松陰 1126-47 地内  
工期 契約締結日の翌日から令和9年2月28日限り

## 1 (適用)

- 1) 本特記仕様書は、上記記載の工事に適用する。
- 2) 設計図書は、仕様書及び設計書とする。
- 3) 本工事の施工にあたっては、契約書及び設計図書によるほか、以下の図書の最新版及び本特記仕様書によらなければならない。ただし、共通事項との重複事項は、本仕様書による。

土木工事共通仕様書 (兵庫県県土整備部)  
土木工事施工管理基準 (兵庫県県土整備部)  
土木請負工事必携 (兵庫県県土整備部)  
小型構造物標準図集 (兵庫県県土整備部)  
国土交通省大臣官房官庁営繕部監修公共建築工事標準仕様書 (各工事編)

## 2 (法令等の厳守)

- 1) 本工事の施工にあたり、関係法令を厳守し、必要な諸手続きを行うこと。
- 2) 所官庁など関係機関(警察署など)の手続き・申請等は受注者が行うものとする。また、それらに要する費用は、経費に含むものとする。

## 3 (書類の提出)

- 1) 明石市の定める様式により、書類を提出すること。
- 2) 工事着手前に施工計画書(施工要領)および材料承諾願、施工図など施工に必要な書類を監督員に提出し、監督員の承諾を得た後、着手すること。完成時には上記及び工事写真、出来形図などを取りまとめた完成図書を提出すること。

## 4 (事前調査等)

- 1) 工事着手に先立ち、現地踏査等を十分に行い、現場状況を把握するとともに、設計図書の照査、現場条件に適した施工等について十分に検討すること。また現地との違いがあれば速やかに監督員に報告し、その指示を受けること。
- 2) 近接構造物の事前調査を行い、損傷箇所がある場合は写真撮影し、監督員に報告すること。
- 3) 定めのない事項や疑義が生じた場合、受注者は監督員と協議を行い、決定すること。


## 5 (施工)

- 1) 公園利用者の利用及び安全等に十分配慮し、安全対策を十分に行い、施工すること。
- 2) 施工中、施設を破損、汚損しないよう留意し、作業を行うこと。損傷を与えた構造物等に対しては、遅滞なくその状況を監督員に報告し、指示を受けること。
- 3) 製品の施工手順書に従い、施工すること。

4) 現地での施工可能期間は令和8年12月14日(月)～令和9年1月15日(金)とする。

6 (その他)

- 1) 本工事の完成引き渡し後から1年以内に不具合が発生した場合、原則、受注者の責任において、適切に対応すること。また、それに要する費用は受注者の負担とする。
- 2) 製品の色については監督員と協議を行い、決定する。

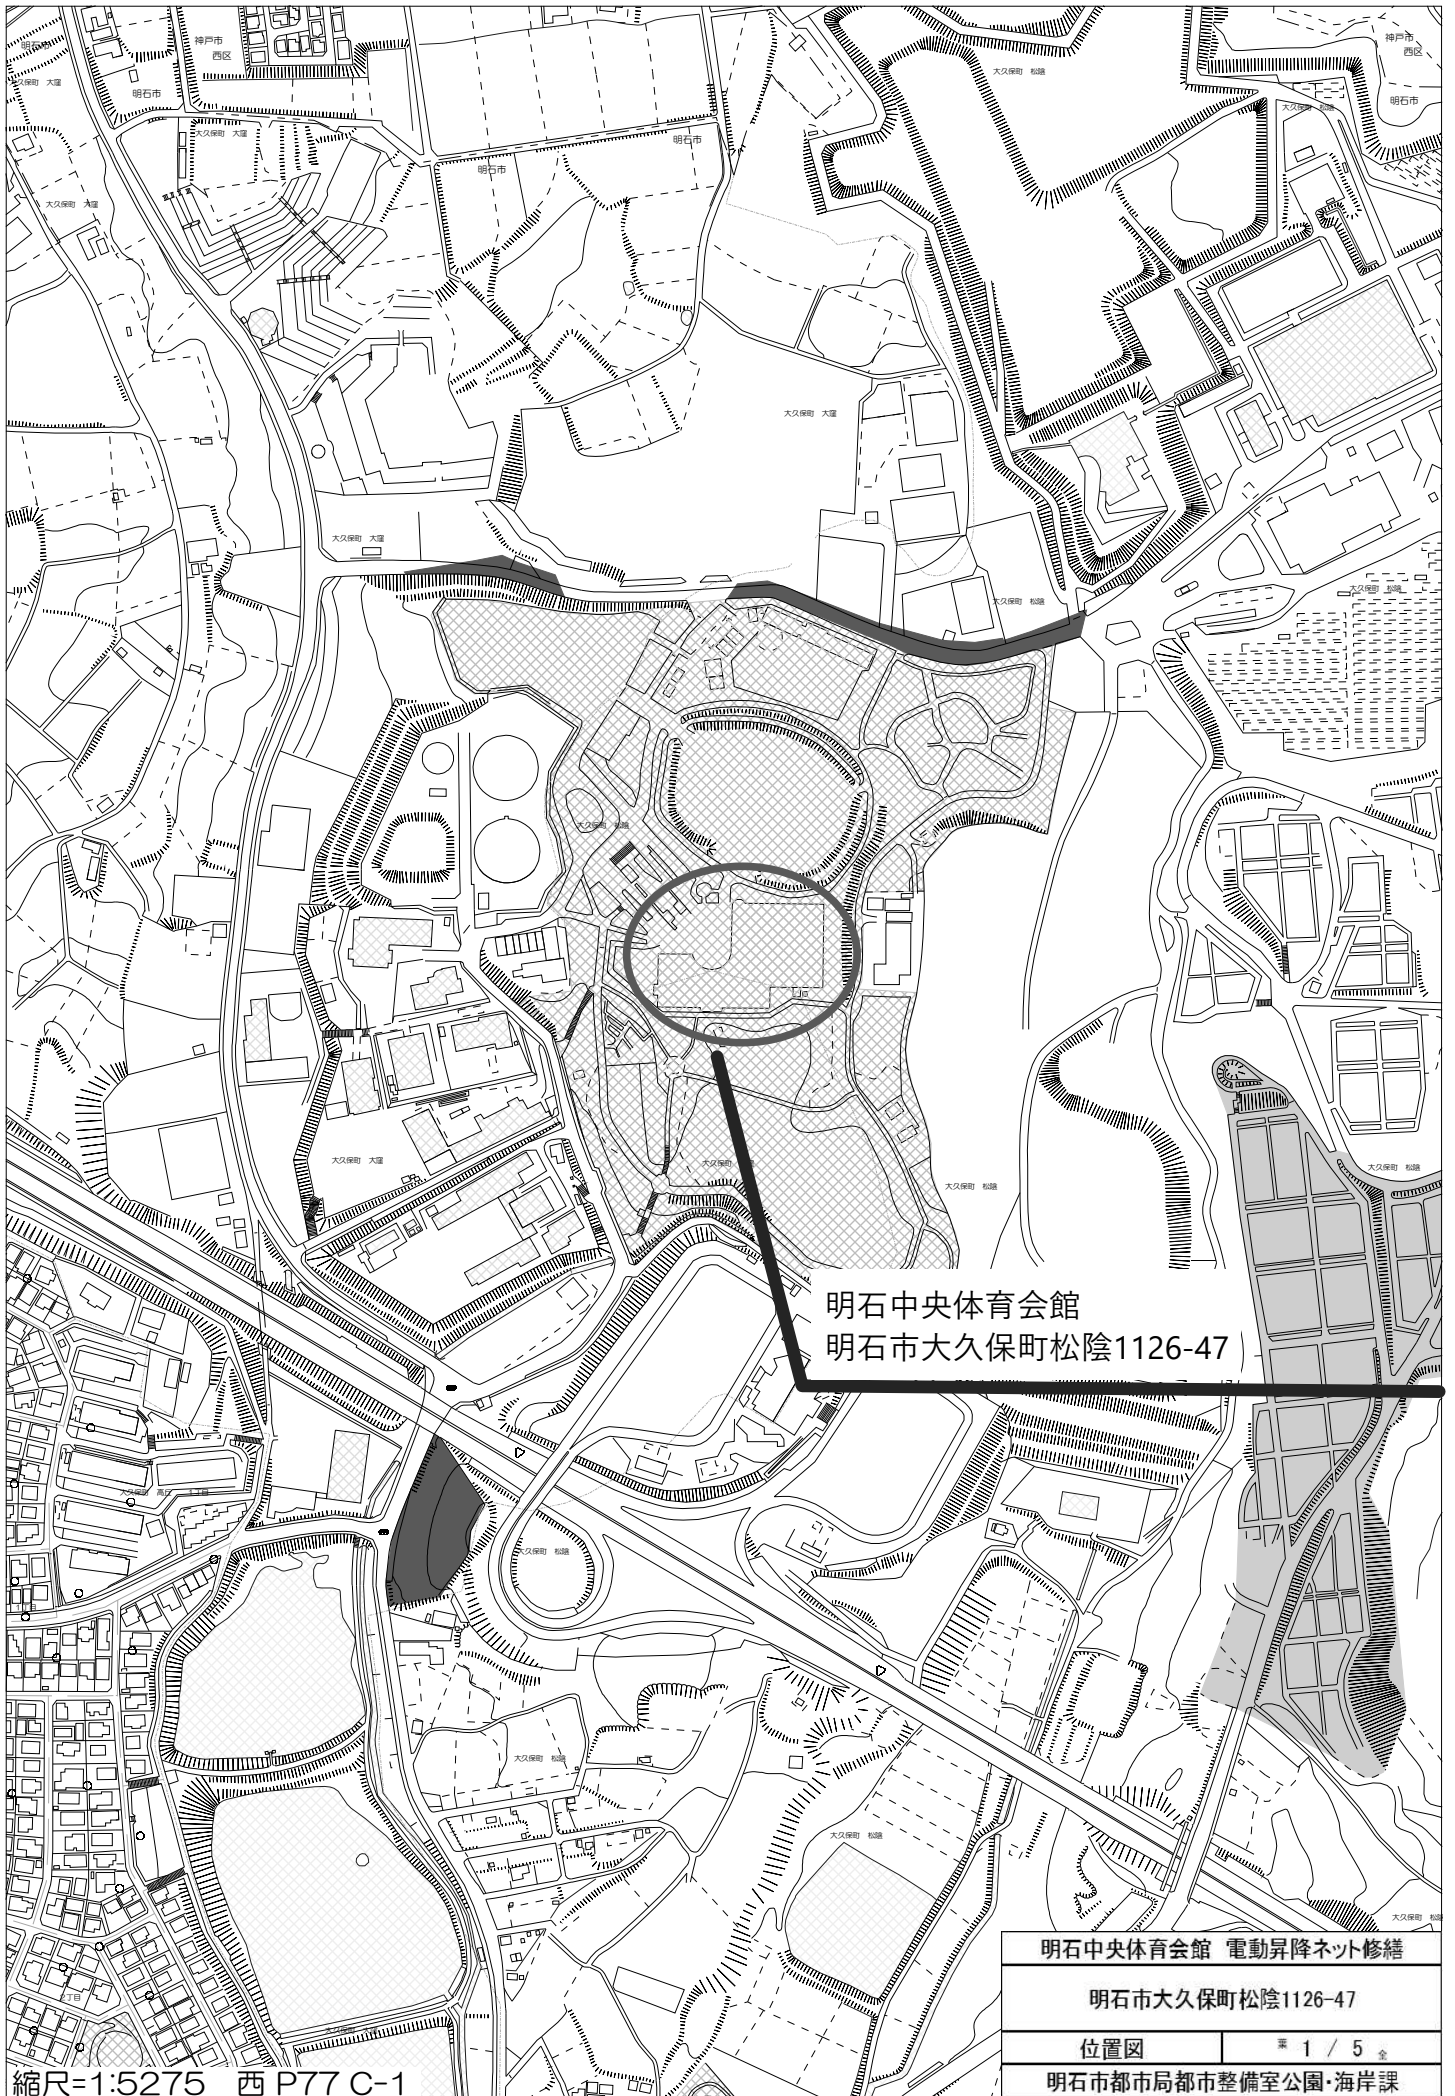

明石中央体育会館  
明石市大久保町松陰1126-47

明石中央体育会館 電動昇降ネット修繕

明石市大久保町松陰1126-47

位置図


1 / 5

明石市都市局都市整備室公園・海岸課

縮尺=1:5275 西 P77 C-1

※ネット撤去工 既存ネット（仕様）

- ・アッパーパイプ（鋼製）  
Φ=63 mm、L=37000 mm
- ・ネット（メッシュ）L= 37000mm h= 14000 mm  
（メッシュ1マス 85～90 mm）
- ・解体および撤去時はワイヤー、制御盤等を含む

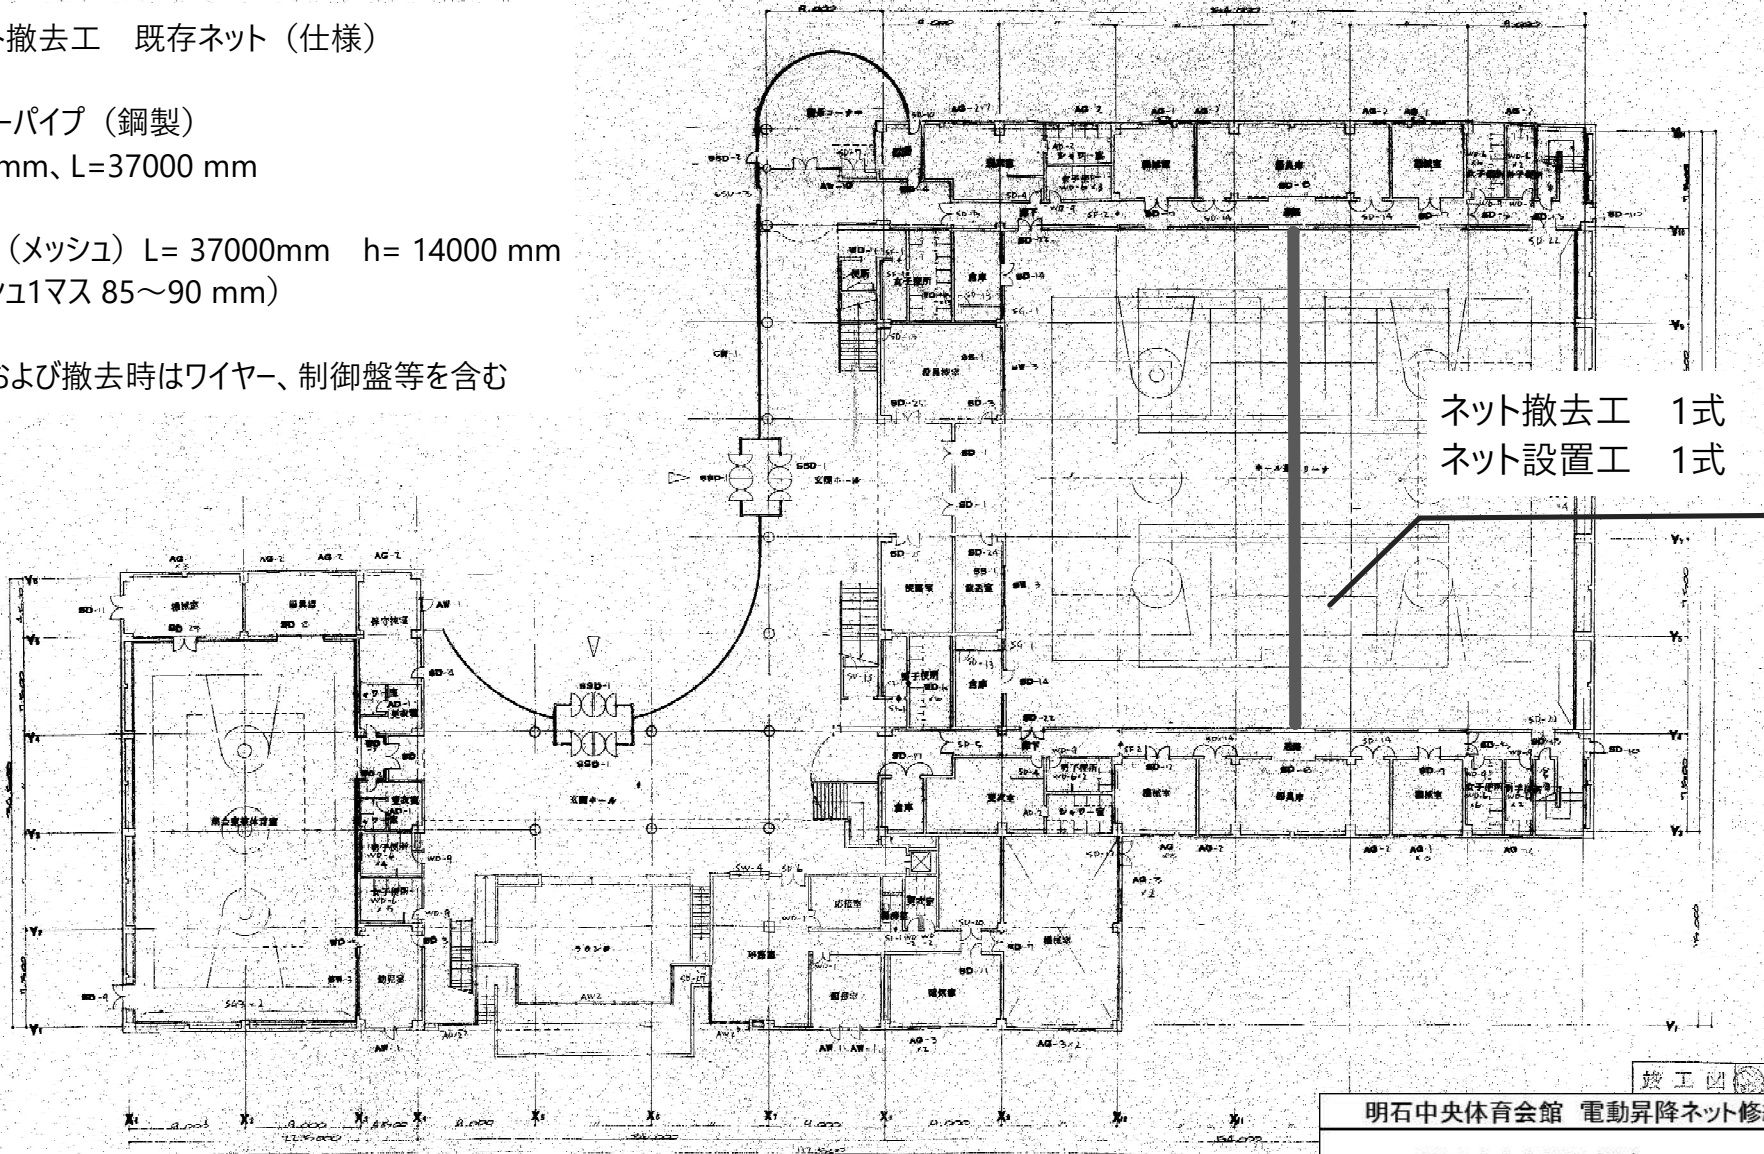

ネット撤去工 1式  
ネット設置工 1式

竣工図	
明石中央体育会館 電動昇降ネット修繕	
明石市大久保町松陰1126-47	
施設平面図	2 / 5
明石市都市局都市整備室公園・海岸課	





