




別図①

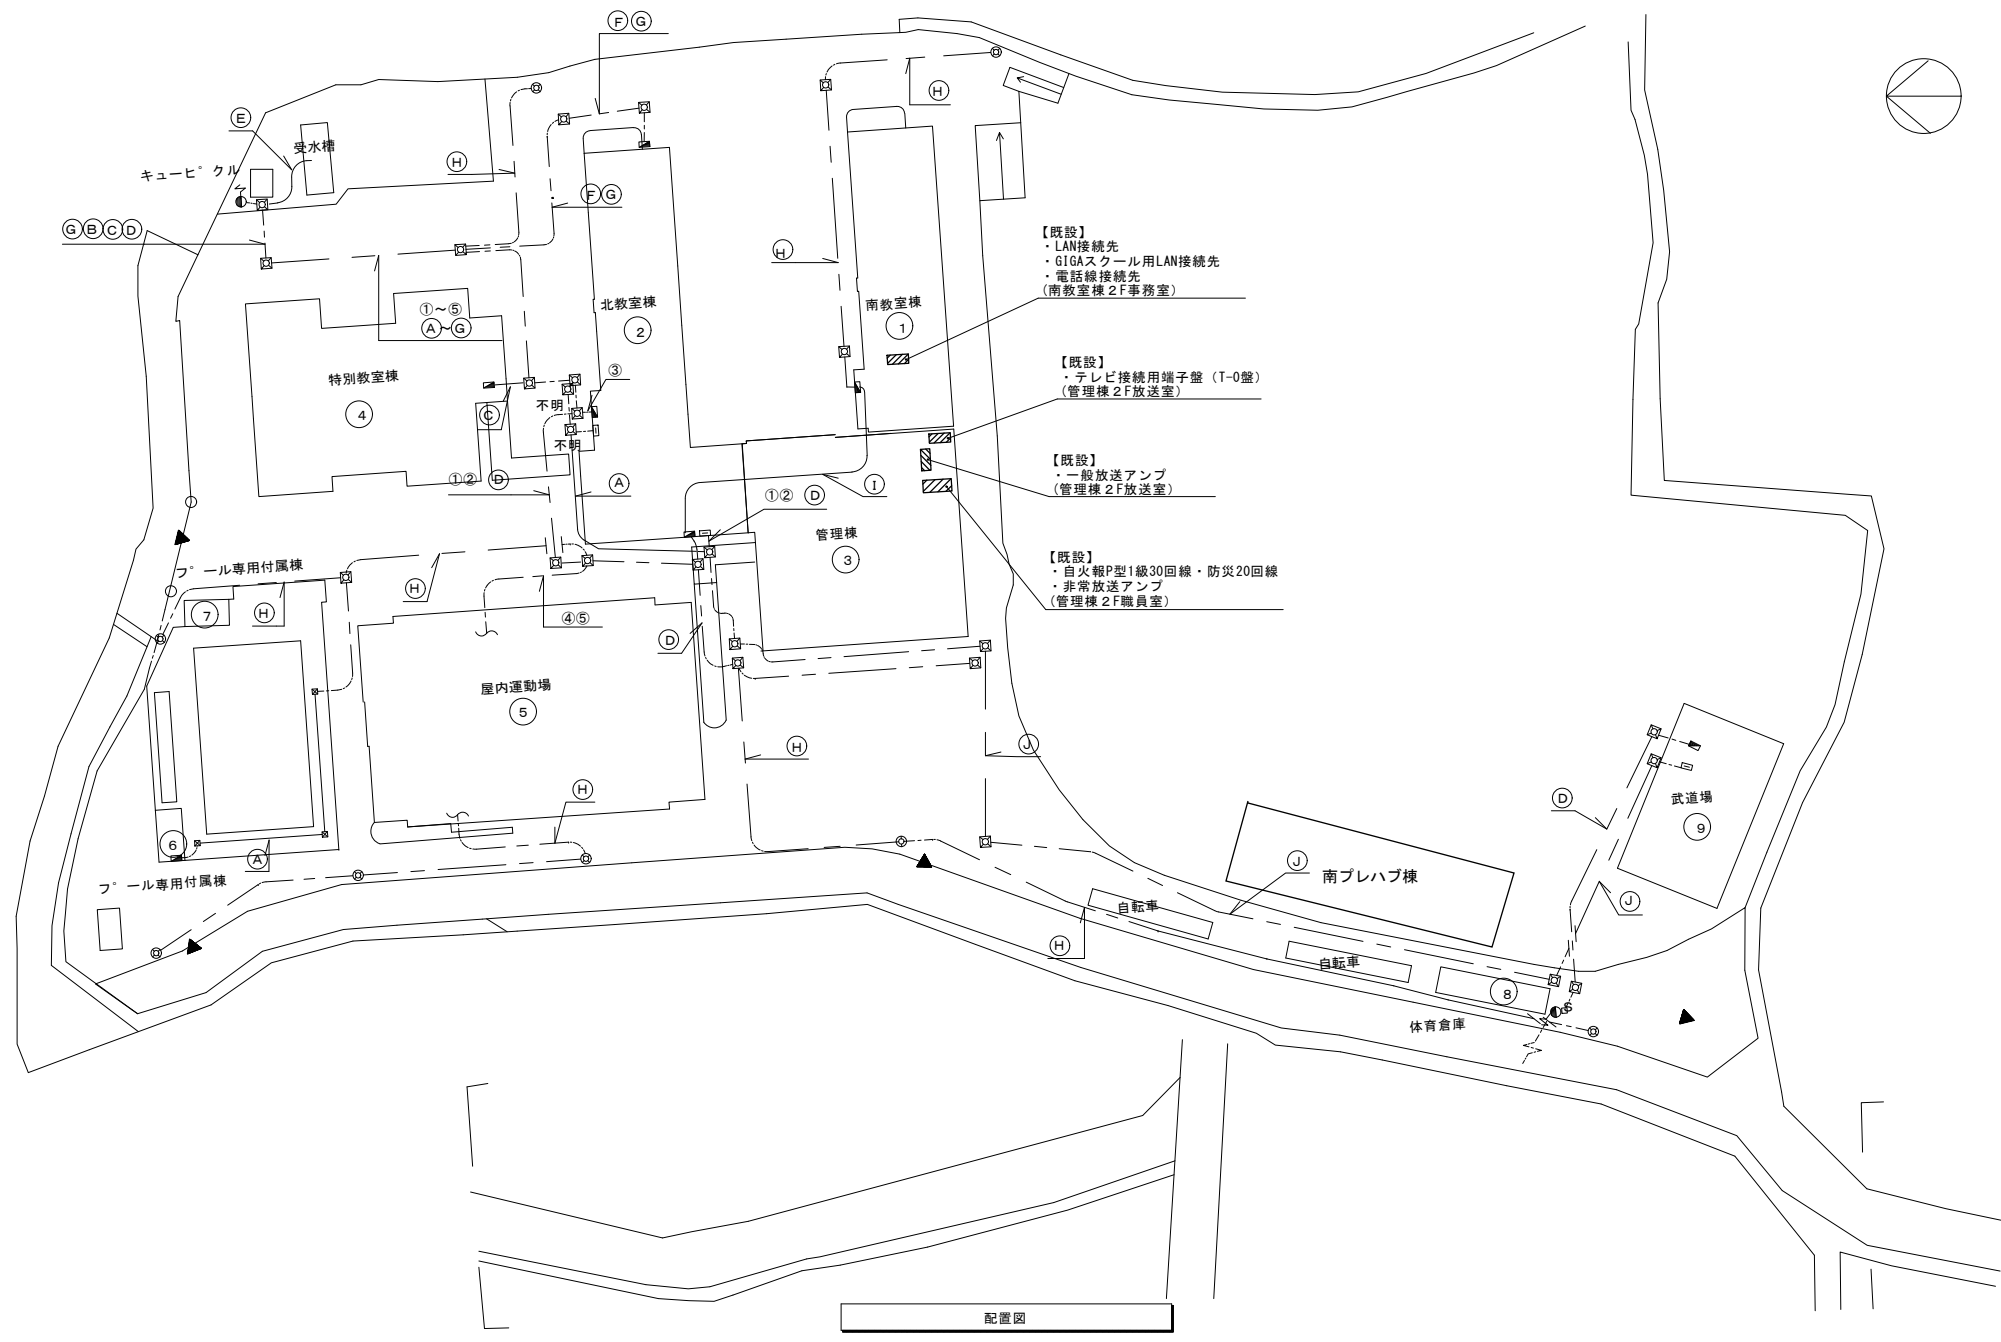

- 【既設】
 - ・LAN接続先
 - ・GIGAスクール用LAN接続先
 - ・電話線接続先 (南教室棟2F事務室)
- 【既設】
 - ・テレビ接続用端子盤 (T-0盤) (管理棟2F放送室)
- 【既設】
 - ・一般放送アンプ (管理棟2F放送室)
- 【既設】
 - ・自火報P型1線30回線・防災20回線
 - ・非常放送アンプ (管理棟2F職員室)

特記事項 ・ ・ ・	製作年月日 29年11月 日	工事名称 明石市立大久保北中学校
		図面名称 電気設備 配管ルート図 (参考図)


別図②

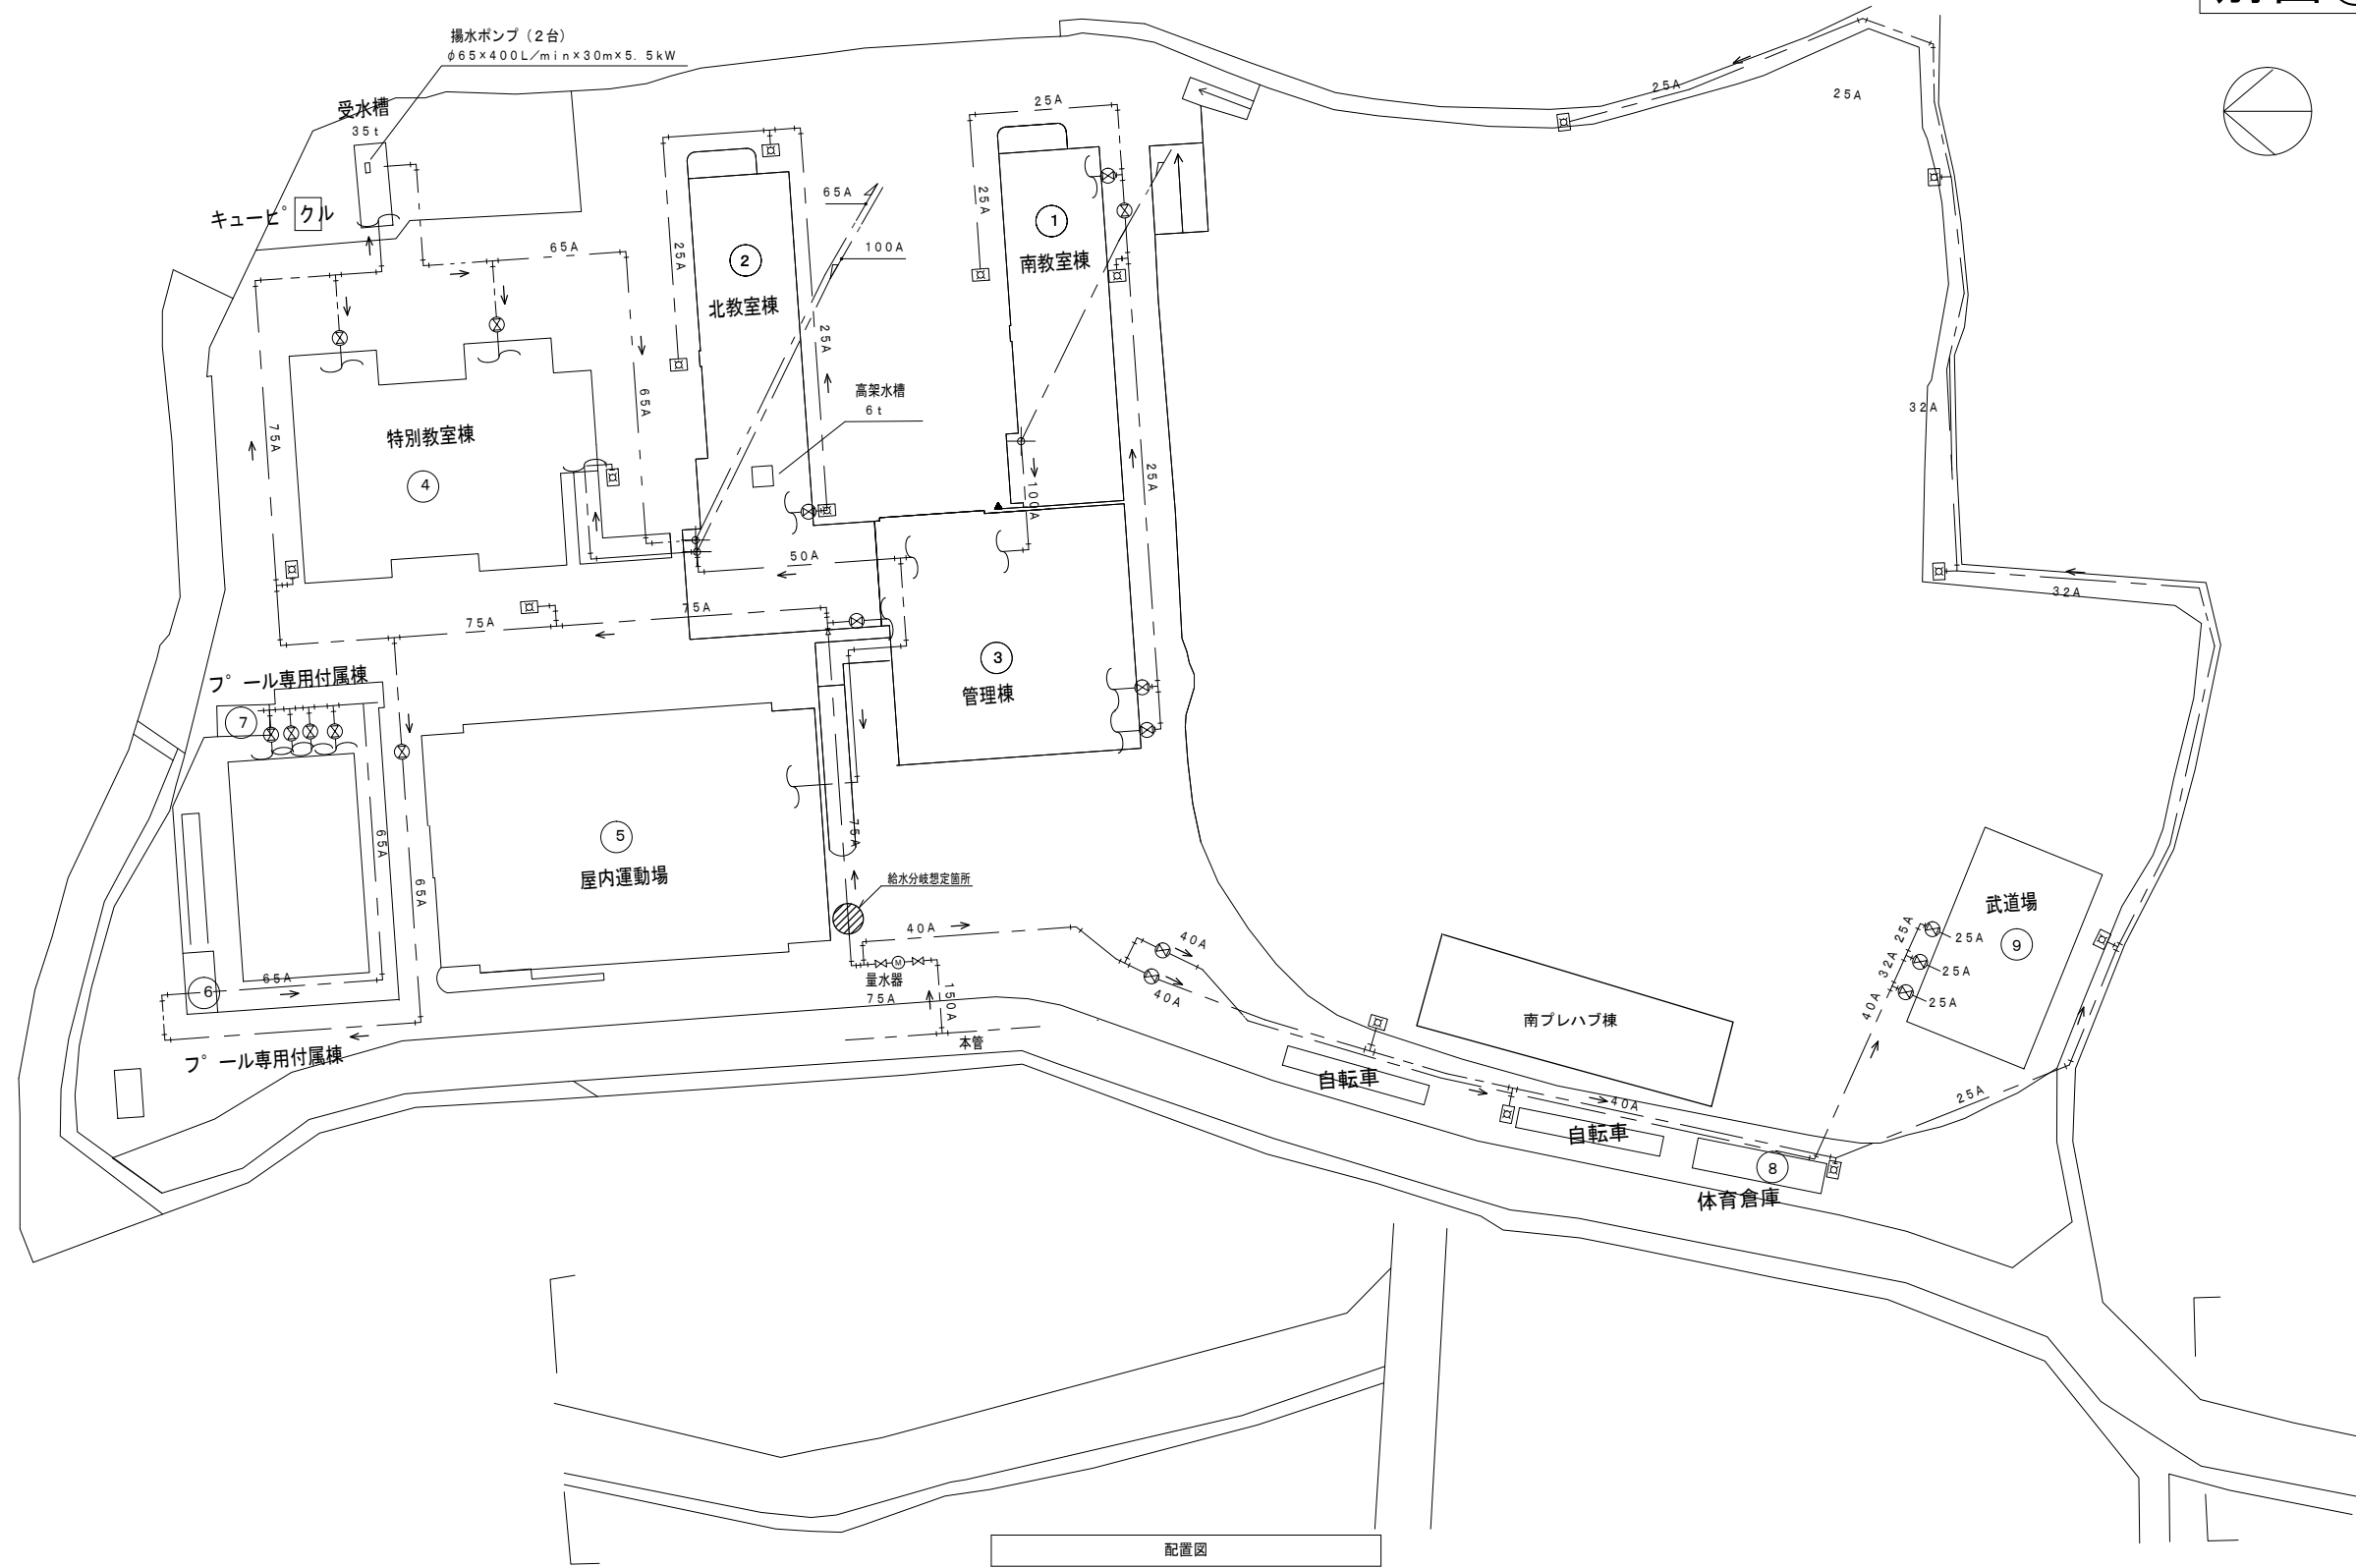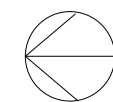

配置図

特記事項 ・ ・ ・ ・	製作年月日 29年11月	工事名称 明石市立大久保北中学校
		図面名称 給水設備 配管ルート図 (参考図)

別図③

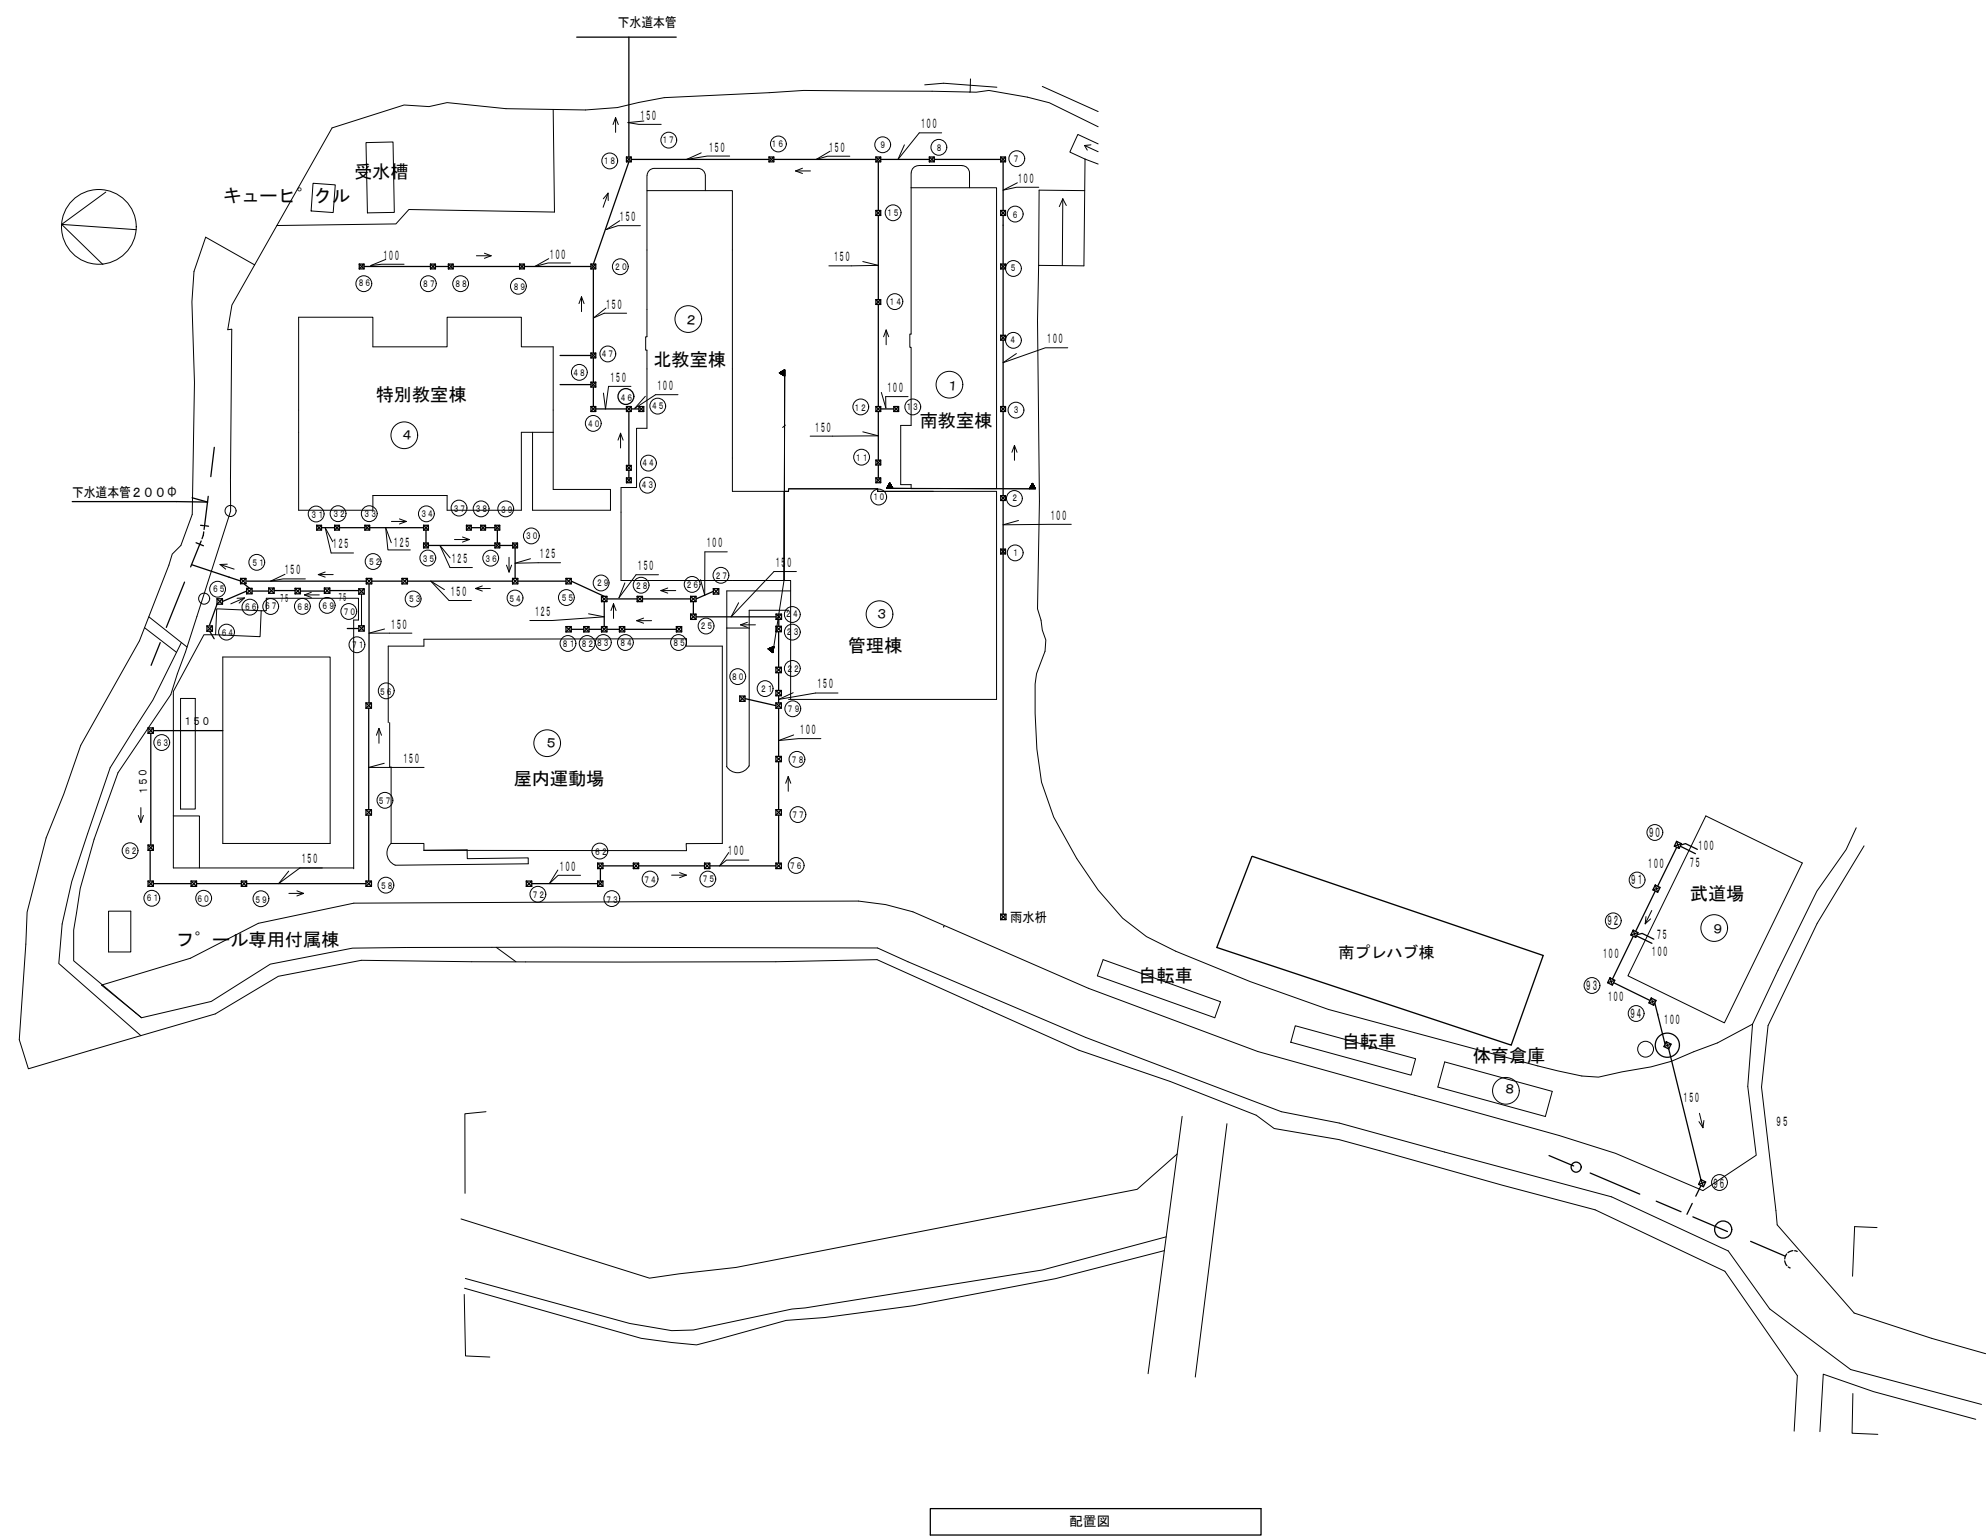

特記事項 ・ ・ ・ ・	製作年月日 29年11月	工事名称 明石市立大久保北中学校 図面名称 排水設備 配管ルート図(参考図)
		縮尺 1/800

別図④-1


01 付近見取図



今回工事場所
大久保北中学校
(明石市大久保町大窪2030)

付近見取図 1/2,500

03 配置図

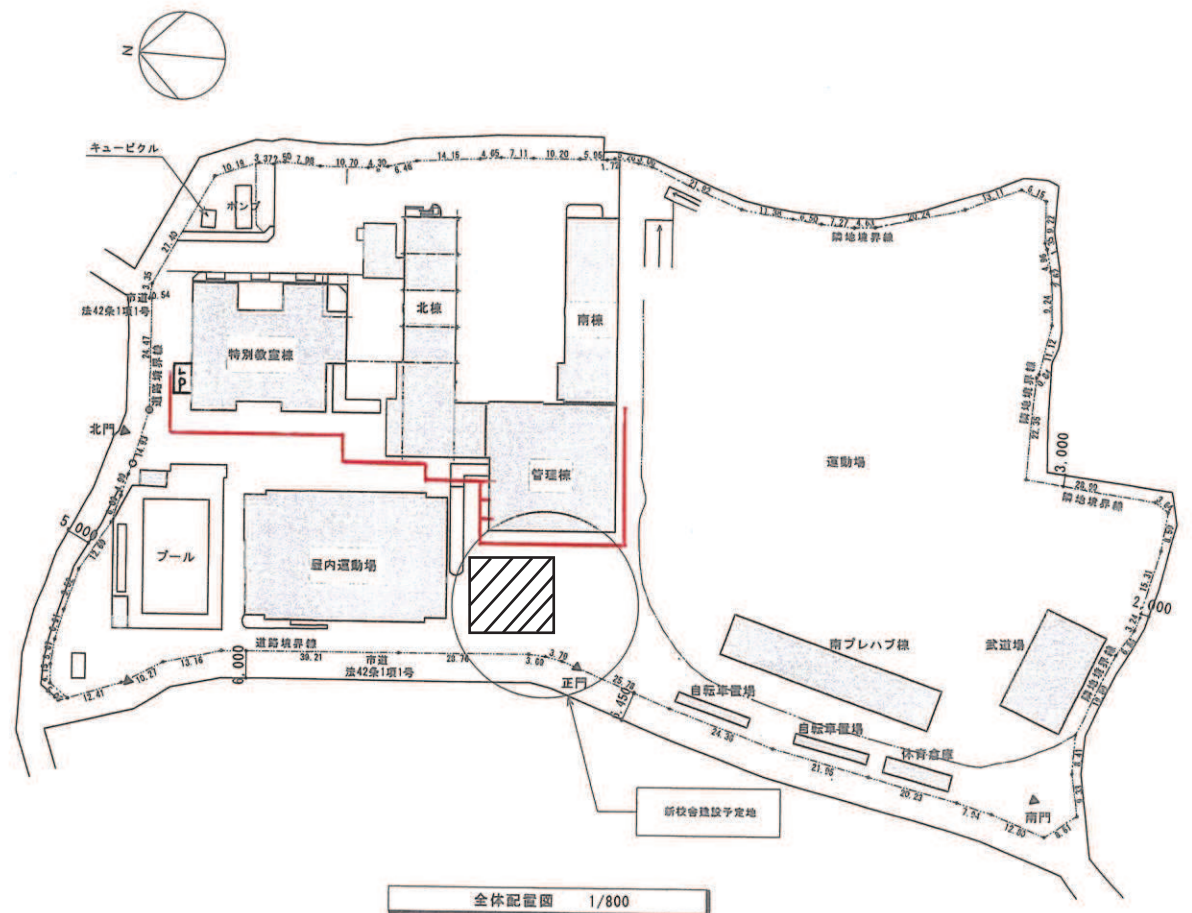

<凡例>

- 計画建物
- 既存校舎

ガス設備 配管ルート図(参考図)

02 建築概要

地名地番	明石市大久保町大窪2030
用途地域	第1種中高層住居専用地域
防火指定	指定なし
その他の地域	第2種高度地区、法22条地域
構造	軽量鉄骨造
主要用途	中学校
工事種別	増築
敷地面積	23,944.00㎡
建築面積	482.13㎡
延床面積	964.26㎡



縮尺 1/500

ガス設備 配管ルート図(参考図)

工事名称	堺市立大久保中学校改修工事	図番	別図④-2
図名	ガス設備 配管ルート図	SCALE	1/500
設計者	堺市建設部 営繕課	DATE	11.1

