

工 事 概 要			7	製作図及び 型 体 見 本	a 特注品及び一部特注品の場合、各品目について必ず製作上必要な 製作図、原寸図等を作成、提出し監督員の承諾後製作にかかる。 b 特注品の品目のうち、監督員の作成する原寸図に基づいて、製作を指示 する場合もある。 c 特注品中、製作図に表現し難い箇所のあるもの、其の他監督員の必要に応じ てその指示に基づき型板及び型体見本または試作品を作製し、監督員の承 諾の後製作にかかる。 d 既製品の場合、品目リスト中採用メーカー及び製品番号のリストを作成し、監 督員に提出し承諾を受ける。仕様及び寸法変更の指示する品目については、 製作図を同時に提出する。 e 現場実測を必要とするものは、着工前に行う。	12	現 場 調 査	適当な時期に現場を調査し、必要な実測を行い、特に取付物については 下地などを確認する。また搬入経路についても予め考慮しておく。
総 則								
1	摘 要 範 囲	a 「家具リスト」及び「家具プロット図」・「家具詳細図」並びに現場説明、質疑応 答における指示事項は、この特記仕様書に優先する。 b 本工事の品目、数量は全て別紙、家具リストによる。 c 既製品は家具リストの摘要各項に指示するもの、及び備考欄に記す同等 以上のものとし、監督員と協議の上承諾を受けるものとする。 d 家具リストの摘要欄に於いて、既製品の「仕様特注」と指示あるものは、 特記なき限りは備考欄同等品もその特記に準ずるものとする。 「仕様特注」と記すものは、既成品目においてその本体の一部分の仕様を 変更することをいう。 e 各工事に於いて、電気設備工事と関連のある事項のうち図中に 記入のあるものについては、一次電源より先の、二次側の配線及びコンセント 設置・接続を家具工事において行うものとする。 また、建物建設段階において、建物本体工事の電気工事施工者・監理者と 調整を行う。 f 家具リスト及び図中に「程度」とあるもの及び特定メーカーの品番の記載がある ものについては、「同等品以上」と同義とする。	8	変 更	目的変更により、あるいは現場のおさまり、取合わせ等による軽微な変更 (材料、仕上、工法、寸法、取付位置等)を行う場合は、監督員の指示によって 行う。この場合は、請負金額の増減をしないことを原則とする。	13	搬入・取付	a 搬入 事前に搬入現場について監督員と協議し、搬入計画書を提出の上、監督員 の承諾を受ける。 b 現場取付工事 現場に取付ける必要のあるものについては、下地材の補強、アンカーボルトの 位置などについて、位置、場所、時期等に関して遺漏のないよう関係者との打 合せを行い、監督員の指示により施工すると共に、工事の円滑な進捗を計る。 尚、現場に於いて、電話工事、電気工事等インテリア、家具工事に付随する 工事がある場合にはこれらの工事に協力する。 c 配置箇所・取付箇所 配置・取付箇所は各工事の平面配置図及び部屋別単品リスト並びに 各リスト表による。
2	監 督 員	この仕様書に云う監督員とは仕様書に基づく係員並びにその委任する ものを云う。	9	材料・仕上	a 承諾 ① 材料は、全て指定のものとし、監督員の承諾または検査を受けたものを 使用する。 b 試作及び見本 ① 設計図及び単品リストまたは特記仕様書に指示のあるものは、試作品 または見本品を提出し、監督員の承諾後製作にかかる。 ② 突板、木材、上張地、クッション詰め物、金物、ガラス、大理石、塗装 見本等仕様書に明示し難いものは予め指示に基づき、見本を提出し 監督員の承諾を受ける。 ③ 既製品の品目にあっても、椅子張地、練付単板、焼付塗装色、 メラミン化粧板等の見本を提出し、監督員の承諾を得るものとする。 c 検査及び試験 特注品にあつて其の防災性能、強度等を求められるものについては、 当検査または試験に直接必要な費用は全て請負者の負担とする。	14	建 築 工 事 関係者との 連 絡	現場実測、製品搬入、取付などの場合は、作業開始、終了時に現場の建築 工事監理係員および建築工事施工責任者に連絡し、電力など使用する場 合は、あらかじめ了解を受けるなどの措置をとる。 工事現場内において、建築物、工作物に損傷を与えた場合は、速やかに 内装工事係員および建築工事監理係員に報告し、その指示に従う。前記損 傷および人畜に与えた損害については、請負者がその責を負う。
3	請 負 者	この工事の請負者は施工の責任者として、施工担当者及び下請け施工者 にこの仕様書の内容を徹底させなければならない。なお、以下の文章で 特に主語のないものは全て請負者、施工者を指すものとする。	15	検 収	検収は請負者が施主に製品または物件の引渡しを目的とし、監督員の検査、 及び、設計者・施主検査の完了後行う。	16	品 質 及 び 性 能 保 証	現場搬入、検収後であっても、材料の不良、製作の粗悪による疵、故障などに 対しては、請負者は直ちに新規取替えまたは補修を行い、検収後、 満1ヶ年間の品質および性能の保証の義務を負うものとする。
4	疑 義	仕様書並びに設計図中に不明な箇所がある場合、また設計図書と仕様書また は特記仕様書の内容に相違がある場合、直ちに届出て監督員の指示を受ける。	17	保 険	工事請負者は準備した材料、製品等に対して常に火災その他の災害に対す る保険を掛けるなど、必要に応じて措置を講じるものとする。	18	著 作 権	図面及び仕様書によって説明された意匠の著作権は設計者に帰属するもので あって、この意匠または之を模倣・改作した意匠を本工事以外に流用することは 出来ない。工業所有権等の紛争に関する事項は請負者がその解決の任に当た るものとする。
5	工 程 表	着工に先立ち、品目別の工程表を作成し、監督員の承諾を受ける。	11	検 査	a 中間検査 製作にあたり、監督員が必要と認めた品目については、工事(製作)責任者立合 いの上、監督員の中間検査を行う。 b 完成検査 前項同様必要に応じ監督員の立合い検査を行う。	18	竣 工 図	A3縮小2ツ折整本白焼製作図と単品の竣工写真を納品後一ヶ月以内に 指定部数提出する。 ※部数は、3部とする。 ※設計監理者へは、PDFとCADデータのみを提出する。
6	製 作	国内・海外の製品の製作にあたっては、原則、国内自家工場又は監督員の 承認を得た工場で行うものとする。協力工場を利用する場合には、予めその 品目、数量を提出し、監督員の承諾を受けた工場で行うものとする。	12	現 場 調 査	適当な時期に現場を調査し、必要な実測を行い、特に取付物については 下地などを確認する。また搬入経路についても予め考慮しておく。			

明石市政策局 プロジェクト推進室		西明石地域交流センター icotto 建設工事		
〈代表設計者〉 一級建築士 国土交通大臣登録 第300703号 森 雅章	A	家具特記仕様書(1)	最終版	
	401		見稿版	
		安井建築設計事務所	変更図	2026.03.31 20230220

家 具 工 事								
材 料								
1	一 般 事 項	本仕様書はシックハウス対策に応じた仕様に基づくものである。 特記のない限り本工事に使用されるすべての材料及び器機は、 日本工業規格(JIS)及び日本農林規格(JAS)並びに日本標準規格(JES)に 合格したものとする。	3	接 着 剤	成形合板、フラッシュパネルの施工は、すべて低ホルマリンタイプの尿素系合板樹脂接着剤を用いる。 製品出荷時で、ホルムアルデヒド放散量がF☆☆☆☆以下であること、 燃焼後のダイオキシンの発生がないものとする。 積層材接着には、石炭酸系合板樹脂接着剤を用いる。ハニカムコアの場合は、 酢酸ビニール系樹脂と尿素系樹脂の混合接着剤を用いる。 特に耐水性を必要とする場合は、メラミン樹脂系または、石炭酸樹脂系接着剤 を用いる。ほぞ差、小穴など軽微なる箇所には膠類を用いても良い。	6	皮 革	使用する皮革は疵のないものとし、クロームなめししたものとする。 染色には特に留意し変褪色、色むらのない堅牢な染色を施す。
2	木 材	a ムク材 木材は見懸り、見隠れを問わず芯去り無節、燃れ入皮乾裂腐れ虫害などの ない良材を用いる。特に見懸りについては、木理色合などの均等なものを用い る。含水率は天然乾燥により20％以下にし、人口乾燥によって8％まで乾燥 し、加工時には自然放置によって平衡含水率12％程度に安定したものを使用 する。 b 化粧単板 材質、木理、色合など特に吟味したものを用い、厚さはスライドベニア (つき板)の場合は、0.5mm程度とし、厚さ0.3mm程度の化粧単板を用いる場 合はクラック防止のため、下地に和紙などを使用する。ソードベニア (ひき板)の場合は3mm程度とし、それ以上の厚さの場合は協議による。 c 合板 合板は、ホルムアルデヒドの発生を抑えた F☆☆☆☆のものとする。見隠れ分 においても節、割れ、腐れ、剥がれ等があってはならない。 化粧単板の下地にあたっては、合板の厚み4mm以上とする。 d 成形合板 成形合板の芯材は、厚さ1mm程度のぶな材ロータリーベニア(ムキ材)またはぶ な材とラワン材を併用したものとし含水率5％程度のものを用いる。 但し、使用箇所によっては表面指定材と同質のものを用いる。 工場出荷時点でホルムアルデヒド放出が F☆☆☆☆以上とする。 e 積層材 見懸り部の積層材は、厚さ1.5～3mm程度の指定の材料を用いる。 積層芯の場合は、JAS タイプ2以上のラワンの合板を芯材とし、 指定化粧単板を圧縮する。 f ランバーコア 芯材は良質の杉、檜、ポプラ、ポプラLVL、マトアなどを前記の含水率まで乾燥 したものをを用い二重工程により、芯材とし両面にシナ、ぶなまたは ラワンの4.0mm以上の合板を圧着する。 g フラッシュコア 芯材は前記含水率まで乾燥した良質の杉、檜、ポプラ、ポプラLVL、マトア等の 同様品を用い、枠組とし、取付金具の位置などを確認し棧の間隔は 甲板類は芯々90mm以内他は180mm以内とし、特に指定した甲板類は8.0 mm以上、その他は4.0mm以上の合板を両面に圧着してタイコ組とする。	4	金 属 材	a 材料 本工事に使用する鉄、非鉄金属及びこれらの製品は素材、製品共、 JIS規格のあるものは、これによりその他はJIS規格品と準用する。 ステンレスは、SUS304(18－8クローム)とする。	7	椅 子 張 材	a 布パネ ウェービングテープ等布パネ類は見本提出し、張り具合を係員と打合せのうえ、 タッカーまたは、釘止めとし、形状により止め金具を用いて張る。 b スプリング 椅子の形状により大きさに適した良質のスプリングを使用し、縦横の間隔は50 mm以内とカ布は巾60mm以上の上質厚手の麻布を用いる。 セツスプリング、コイルスプリングなどの場合は監督員の指示による。 c 詰 物 ウレタンフォーム、フォームラバーは良質材1級品を使用する。 クッション性について椅子の機能性などを十分考慮し、ウレタンフォーム、 合繊維綿、羽毛等、用いる材料や量を使い分ける。成形合板の下地の場合は 原則としては、その上にクッション材を充填する。 d 下張 前記詰物に良質の金布にて下張りとする。試作の指示のある椅子は、 下張り及び上張りの仕上りの段階で監督員の指示を受ける。 e 上張 上張裂地は織斑のないもの褪色の恐れのないものとし、監督員の行う 色彩計画に基づいて選定されたものを見本提出の上、用いるものとする。
			5	塗 装 材	a 下地材 目止材は天然の砥の粉などの水溶性のものを着色剤と同時に用いる。 着色はオイルステインを用いる。 b 塗料 塗料は、水溶性の顔料を用い、有機性のものは使用しない。 塗膜表面の強度の必要とするものは、VOCを含まないポリウレタン樹脂塗料を 用いる。塗膜表面の強度が必要ないものには、天然セラックニスまたは、天然 ワックス、天然オイルなどを用いる。 和信化学・日本ペイント・関西ペイント等及び指定メーカーの製品でJIS規格 に合格したものとする。原則としてポリウレタンクリアーとし、オイルフィニッシュの場 合はワトコオイルを使用する。 特記仕様により、ラッカーエナメル、ポリウレタン、樹脂エナメル、漆、 カシューなどを使用する。 c 研磨材 下地研磨は＃120～＃160サンドペーパー塗装中の研磨には ＃200～＃240＃サンドペーパー、フィニッシュペーパーとする。 上塗後の研磨は＃320～＃400耐水ペーパースチールウール ＃1000を使用する。つや消仕上は、フラットクリアラッカー及び フラットポリウレタンクリアーを使用する。 e 色 艶 仕上等全て指定の塗見本を作製の上、監督員の承諾を受ける。 木部、着色ステインの場合は、指示された色合い基準に濃淡3枚以上の 手板見本を提出する。	8	メ ラ ミ ン 化 粧 板 類	特記がなければ1.2mm厚以上のものとし、下地合板などの裏面に同等な 力となる裏貼用のメラミン化粧板を圧着し反りを防ぐ。ポストフォームの場合は1.0 ～1.2mm厚のものを用いる。
					9	塩化ビニール シート類	塩化ビニールシート類は原則としてスリーエム・シーアイ化成同等以上のものを使 用する。	
					10	ガ ラ ス 材	a 高透過ガラス 高透過ガラスは可視光透過率88％以上、主波長550NM以上、色純度0.6％ 以下とする。 b ガラスの切断・小口処理 板ガラスの切断は形状および寸法を正確に行い、小口は研磨加工とする。 c 養生及び清掃 引渡時まで適切な表示、養生等を行い、引渡直前にガラスの内外面を 清掃する。	
					11	そ の 他 の 材 料	a ビニールエッチは見本品提出の上、監督員の承諾を受ける。 b アクリル樹脂板、その他プラスチック類及びガラス類は指定のものをを用い、見え懸 りまたは摺れる部分は木口を研磨する。透明ガラスは特記なき限り、全てみが き板硝子を使用する。	
					12	そ の 他	海外製作品でF☆☆☆☆以外を仕様の場合、その使用面積を設計者へ 報告を行い、換気量と合わせて建築基準法に適合させることを確認すること。	

明石市政策局 プロジェクト推進室			西明石地域交流センター icotto 建設工事		
〈代表設計者〉	一級建築士 森 雅章	国土交通大臣登録 第300703号	A	家具特記仕様書(2)	最終版
			402		見稿版
				安井建築設計事務所	変更図 2026.03.31


家 具 工 事								
製 作								
1	木 取	木取は、図面により組上がりの目通りを考え、材料の不良箇所を除き木理、色合いなどをそろえる。特に椅子類の木取りについては、ぬか目の材料は除く等念入りに行う。						
2	加工・組立て	a 共通事項 各部材の接合部は、原寸製作図により特に正確に加工し、一旦仮組みの上、目違いなどの手なおしを行い、その後接着剤を用いて本組みを行う。接着剤のはみ出しはすみやかに払拭する。組立に必要な箇所には木ネジを用い、釘は使用してはならない。補強金物はさび止め塗装または鍍金したものをを用いること。 b 板構造 天板、側板、羽根板などの巾広面はすべて次の方法によるものとし、前述のベニヤ芯材及び指定の化粧板を使用する。上張化粧板材、プラスチック化粧材などは両面共、同質材を使用し温度、湿度に対応し充分耐久力のある構成とする。接着乾燥後に材質の内外部に力の不均衡による狂いの生じないよう入念に施工する。芯材の構造はソリッドフラッシュの場合は単材のランバーコアー積層合板としベニアフラッシュの場合は格子組ハニカムコア類の使用にあたっては、これを間隙のないように使用し、縁材及び埋木は指定材を使用し、その厚さは使用するハニカムコア類の厚さに揃えるものとする。接着にあたっては接着剤を200g／㎡に均等に塗布し、10kg／㎡以上の圧締力を加え接着剤が十分に硬化するまで持続する。 c 成形合板 成形合板は使用単板に接着剤250g／㎡を均等に塗布し、型に入れ油圧プレスにて15～20kg／cm㎡の圧力に圧縮し、低電圧、加熱、高周波加熱または、マイクロウェーブによる加熱硬化を行わせ、電流切断後、変形を起こさぬまで温度が下がってから圧力を下げ型より取り出す。 d 箱物 机、棚などの箱物については特に矩(直角)の加工とつらいち、ちり、及び入隅の仕上に注意する。引出側板はアガチスまたは同程度とし、底板は指定のボード類またはシナ合板5mmを用い底板は揚底とし、側板は角出しとする。指示のある場合は榻れる部分にはチークなどの硬質材を用いる。棚内部の仕上は表と同材またはスピナール練付もしくはシナ合板5mm程度とする。但し、扉裏ガラス内部は特記がない限り必ず表と同材練付とする。引違戸は戸抉りを設け、戸車のない場合は敷居に硬質材を埋める。 e 卓子類 卓子類は天板面の加工と脚の転び、がたつきに注意する。天板表面の加工とともに裏面も同材練り、またはスピナール、マコレなどを練付け手触りよく平滑に仕上げる。その他の加工は、b 板構造に準ずる。木口その他の縁材については、指定された良質の単板を選定し入念に加工を行う。	3	木部塗装	f パネル類 パネル類の下地は表面材によるひずみの生じないように施工する。 表面仕上裂地張の場合は布目のひずみがないよう袋張または、べたはりとする。 g 椅子類 木枠組、椅子類の材料は割れ、腐れ、虫害のないさくら、なら、またはぶな材を選び、各仕口はほぞ差とし、接着剤を以って充分堅固に組立てる上、各要所には充分に補強材を取付け、なお必要ある時は木ネジで固定、または補強金物を使用して入念に施工する。 塗装は木地を充分に点検した後素地調整し、指定する塗装材料を用いて仕上げる。原則としてポリウレタン塗装とする。 机、椅子、棚などの見隠れ部はウレタンクリアー2回塗程度とする。 塗装仕上げは次に記載する塗装工程を標準として設定する。 (ポリウレタン樹脂クリアー) 1. 素地調整 - サンドペーパー #180～＃240 2. 着 色 - 油性 シークステイン 水性 ポアーステイン 1回塗装 3. 下 塗 - ポリウレタン樹脂トップクリアー 刷毛 1、2回塗装 2、3時間 4. 研 磨 - サンドペーパー #240 5. 中 塗 - ポリウレタン樹脂クリアー 刷毛 1回塗装 手触乾燥 6. 上 塗 - ポリウレタン樹脂クリアー スプレー 2、3回塗装 12時間 7. 研 磨 - サンドペーパー #240～＃400 スチールウール #1000 8. 艶消仕上 - ウレタン樹脂 フラットクリアー スプレー 1、2回塗装 2、3時間 9. 補 色 - 着色剤にて手板に合わせて補色する。 スプレー 1、2回塗装 2、3時間 10. 研 磨 - サンドペーパー #400～＃600 11. 仕 上 - ウレタン樹脂 フラットクリアー スプレー2回 4、5時間 ※尚、塗色についてはサンプルを提示し監督員の指示を受ける。	5	椅子張	e 取付 現場取付は、図面及び指示により正確に取付ける。他の部材との接合部は特に注意し、ずれ、がたつきがないように完全に取付け、ナットのゆるみ、ネジ釘頭部の溝のくずれかえりのないように点検する。 a スプリング使用 椅子の形状・大きさに適したスプリングを使用し、スプリングの間隙を50mm以内とし力布は60mm以上の麻布を用い充分に引張り、折返し釘止めとする。各々のスプリングは良質のイタリアンコートまたは、小型のスプリングで縦横に連結し、ヘッシャンクロスで被う。土手の必要な場合は上質馬毛も用い、ヘッシャンクロスで包み、指定のセール糸で2段刺をする。 b ウェービング使用 指定のウェービングは、網代張とする。 c 下張り 指定の詰物を下地加工の上に充填し糸締めまたは糊付けし、上質巾で下張りする。 d 上張り 指定した上質材料を張方向、縫目位置、玉縁などは体裁よく仕上げる。ボタン締めの糸は特に丈夫なものを使用する。キルティングは原則として重ねミシンがけとする。底張は特記がなければ、上張材と共色の体裁よい厚手綿布を用いる。上張材料は裁断前に疵、色合いなどを充分に点検を行う。特に指定する上張材、張加工等については、監督員の指示を受ける。
製 作 工 場								
		a 製作工場は木材乾燥、木取りから塗装仕上、椅子張り仕上迄の木製家具加工の標準工程に従い一貫作業が出来る工場であること。 b 塗装室など独立した部屋及び防塵設備をもった湿度、温度を調節出来る環境で製作ができること。 c 優秀な技術者(ボイラー技師、木工家具手加工、機械加工、塗装、張加工作業等の1級技能検定取得者)を多数有すること。						
試 作 品 リ ス ト								
		・ F3-04(複式6段・金属書架):側板部分含む1連(オプションとも) ・ F3-11a(単式1連8段):1台						

明石市政策局 プロジェクト推進室		西明石地域交流センター icotto 建設工事		
〈代表設計者〉 一級建築士 森 雅章	A	家具特記仕様書(3)	最終版	
	403		見稿版	
		安井建築設計事務所	変更図	2026.03.31


家具リスト

[illegible][illegible][illegible][illegible]


1Fプロット図

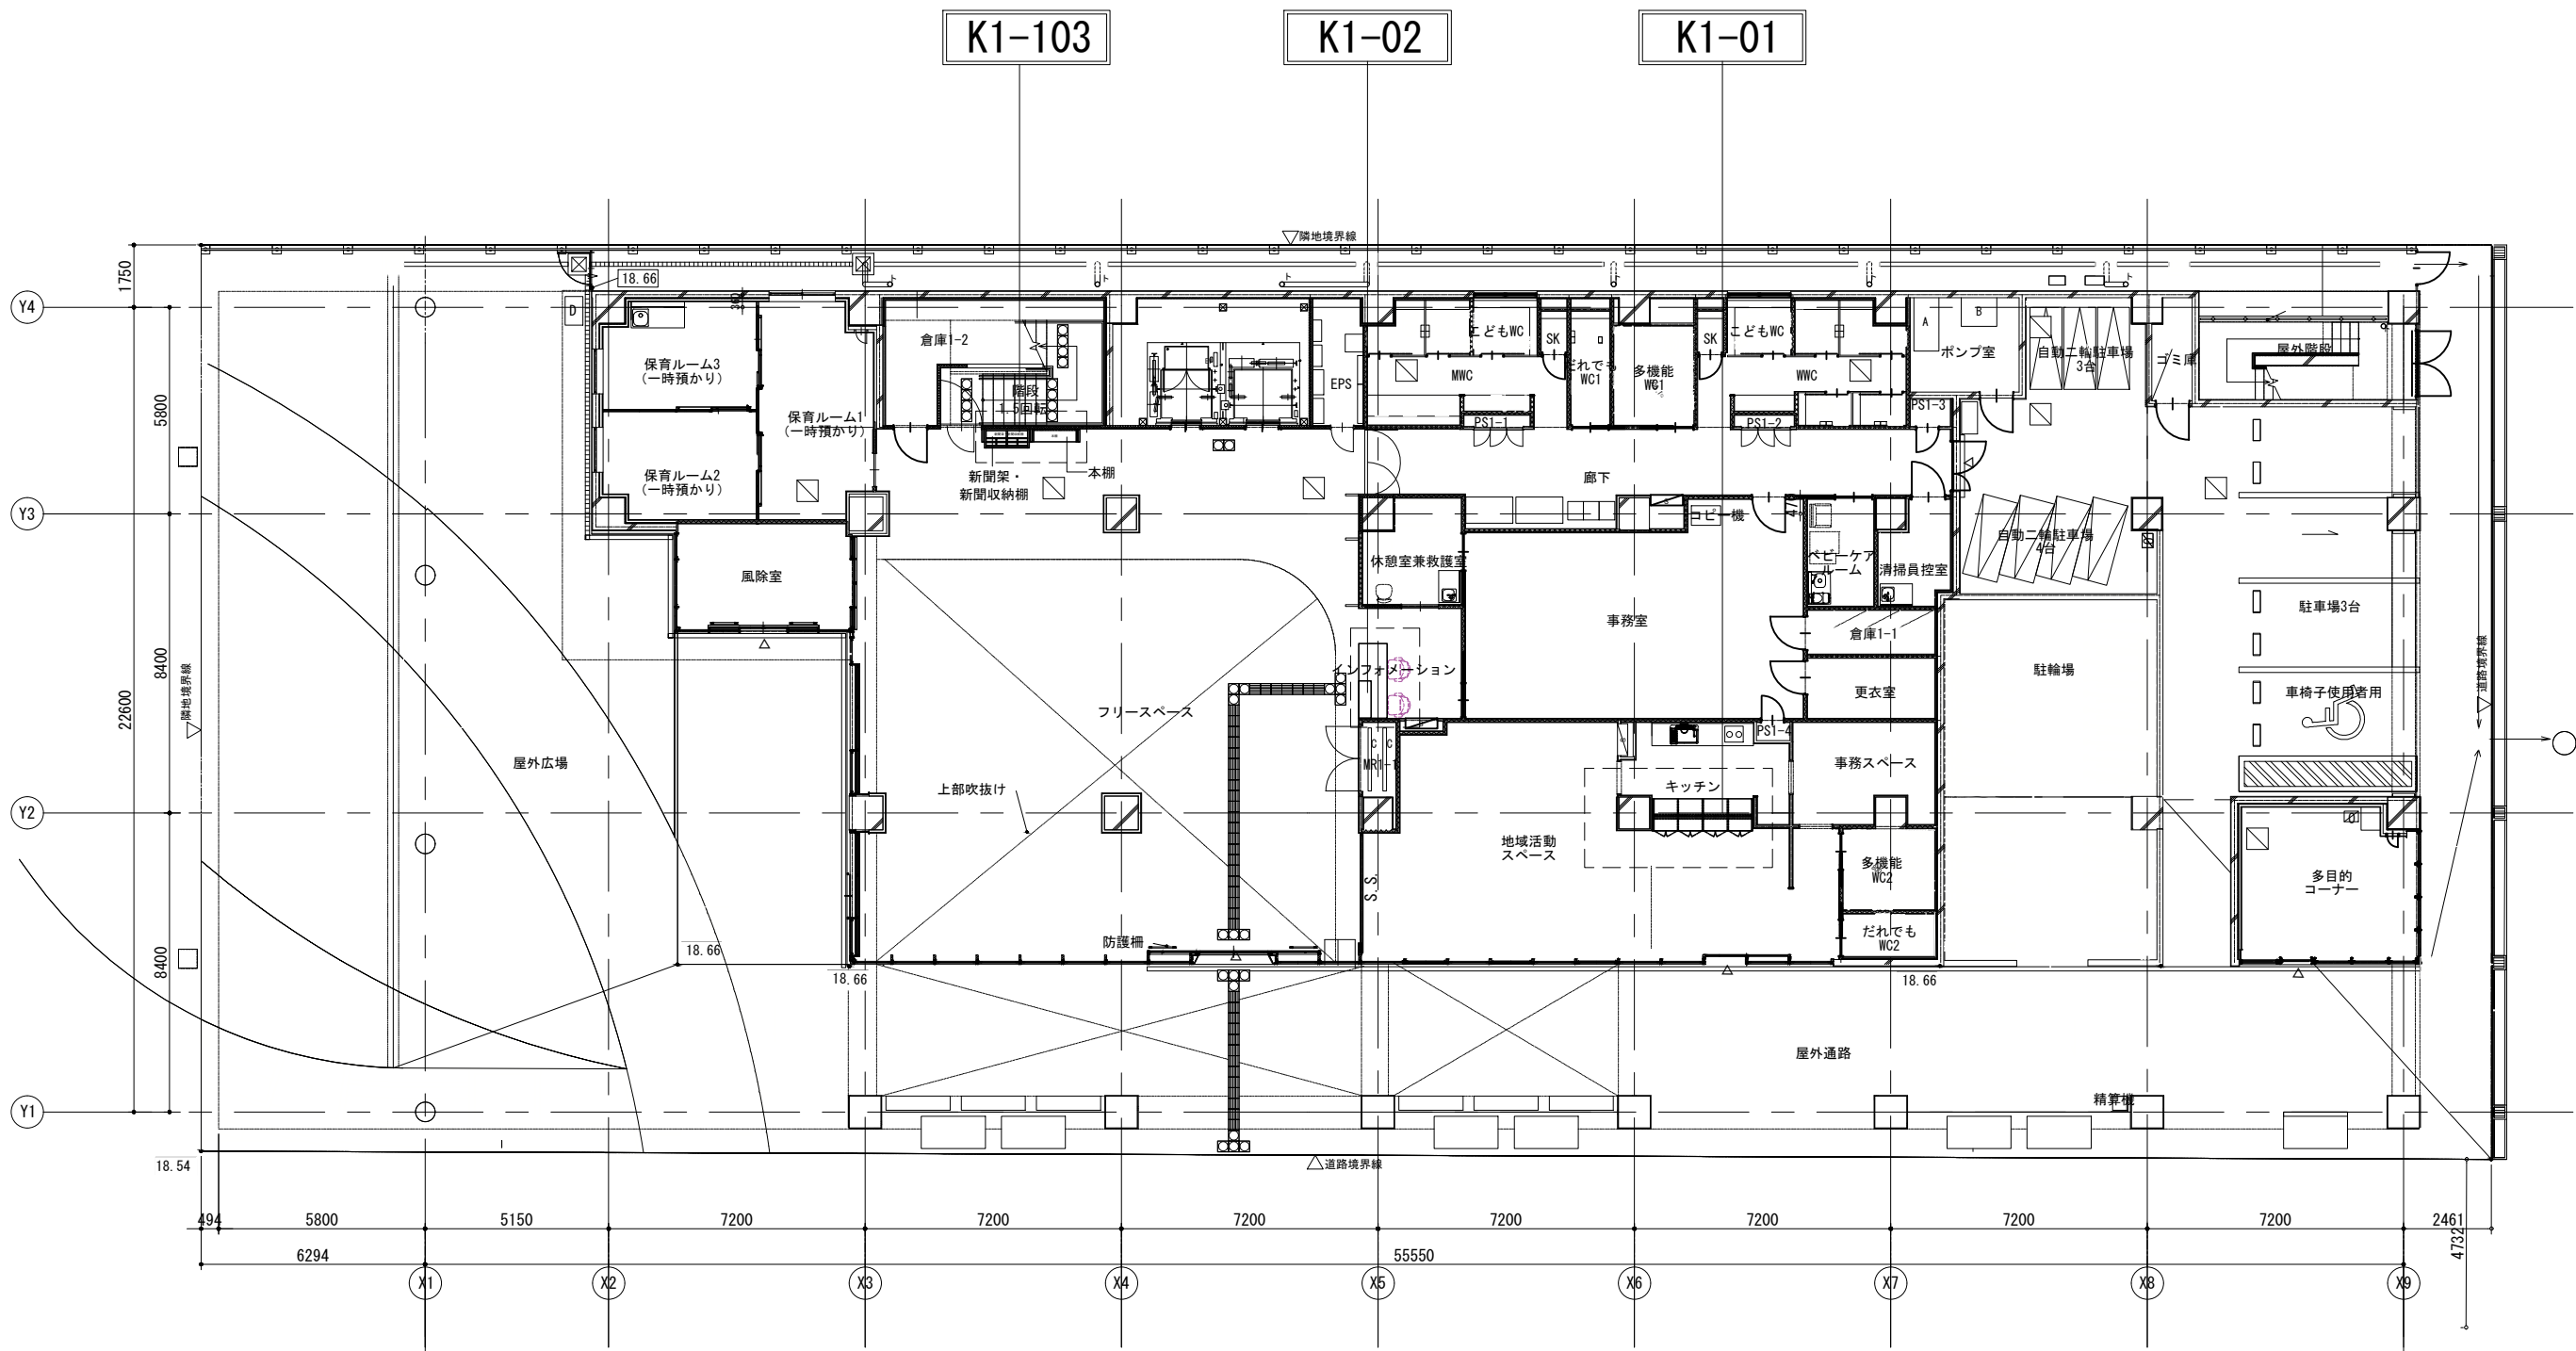


4Fプロット図

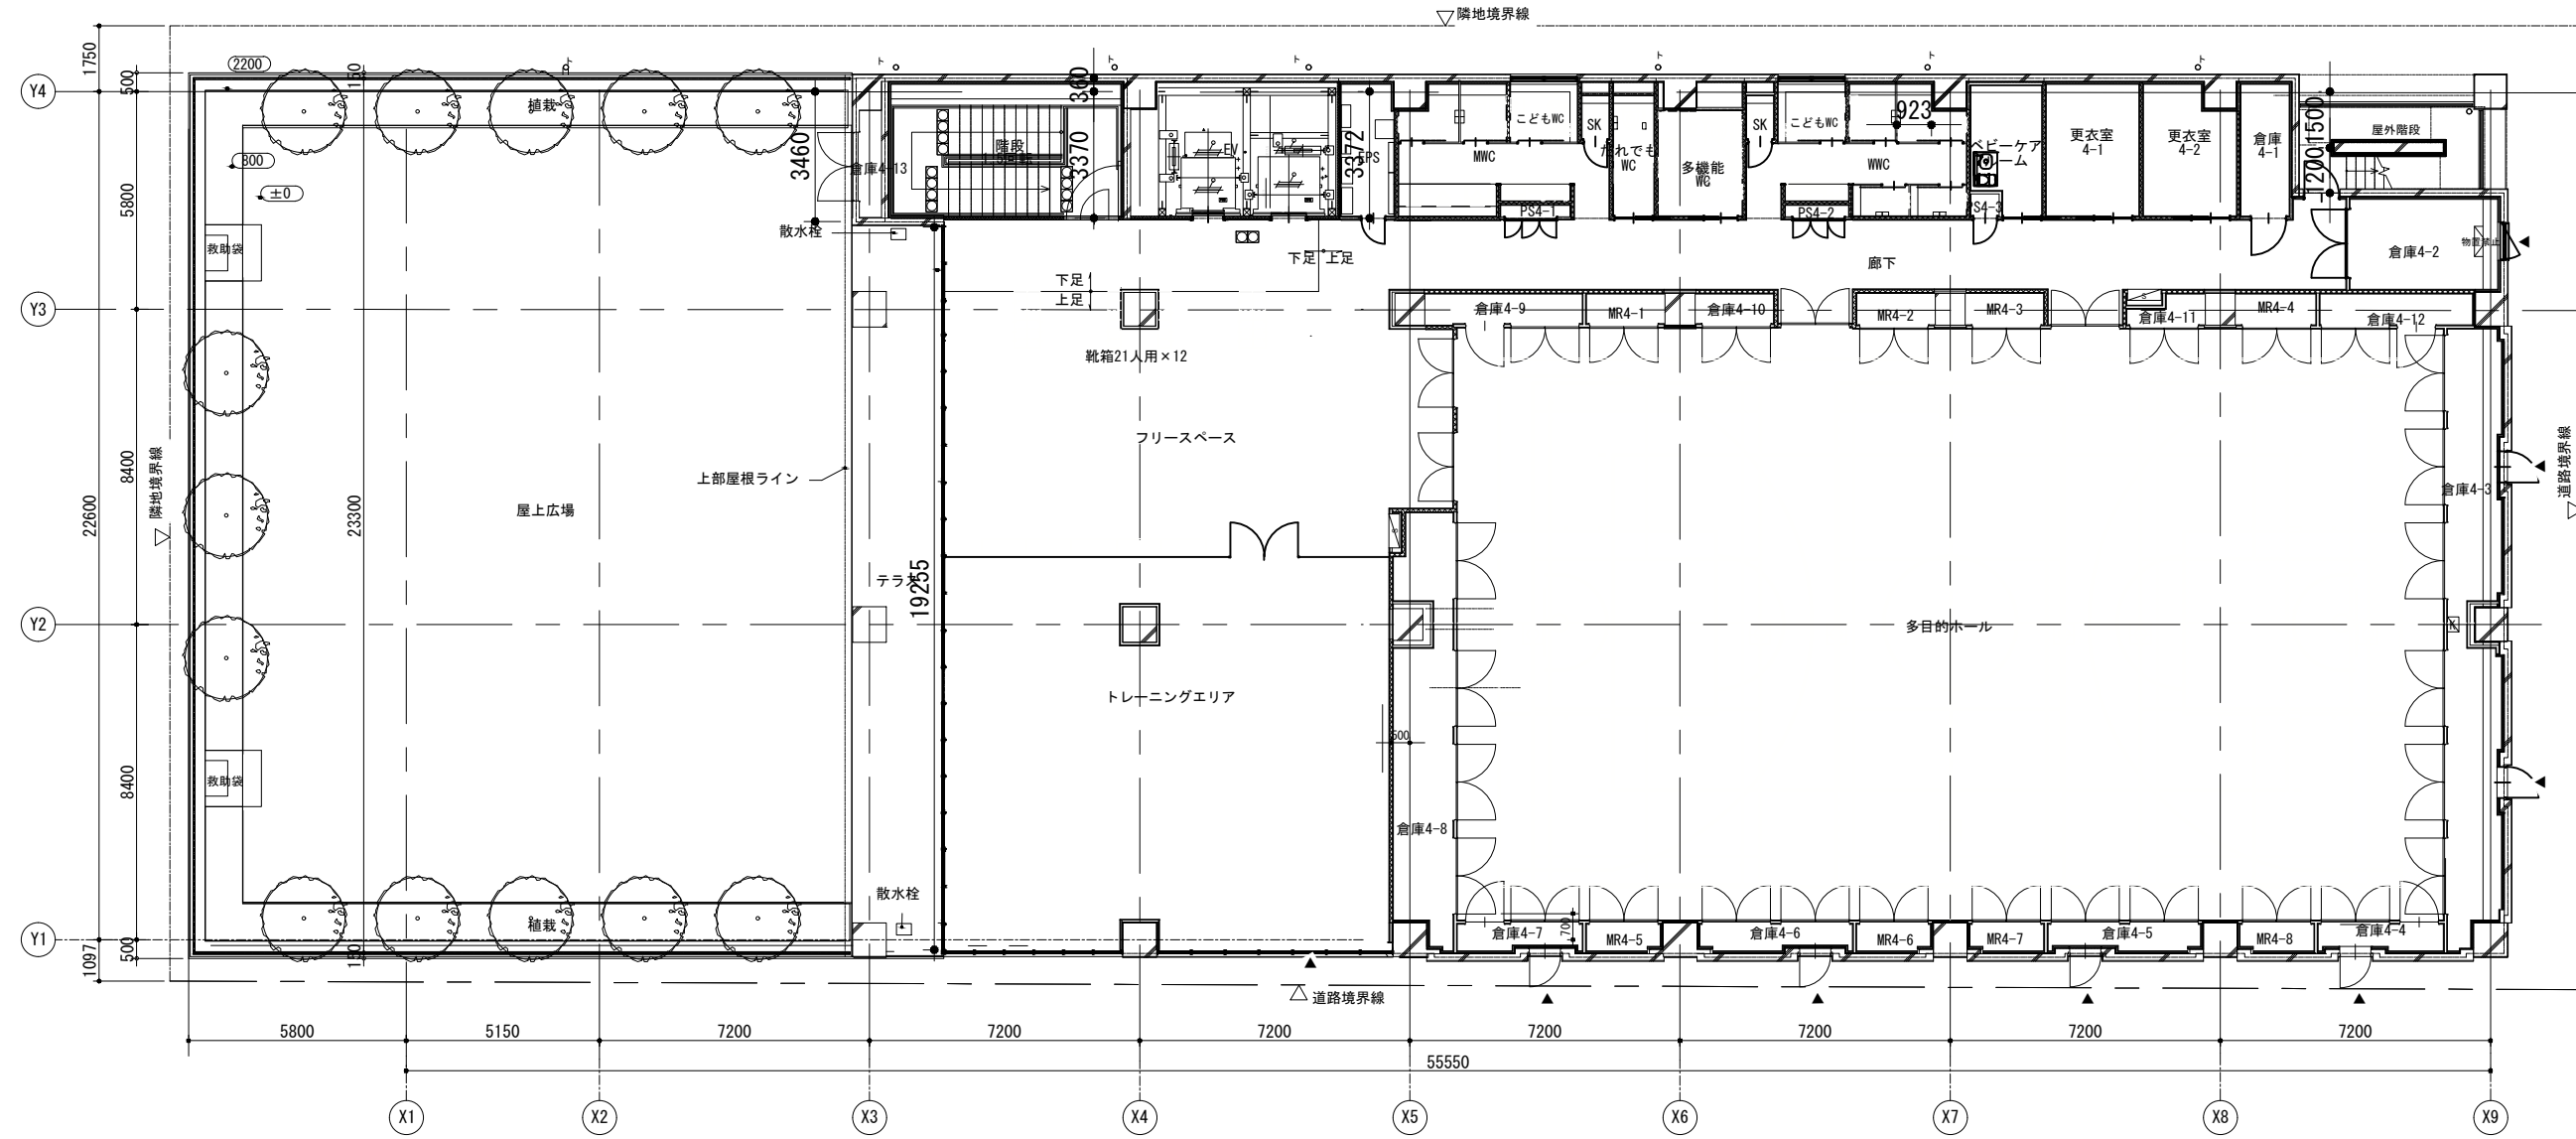

2Fプロット図

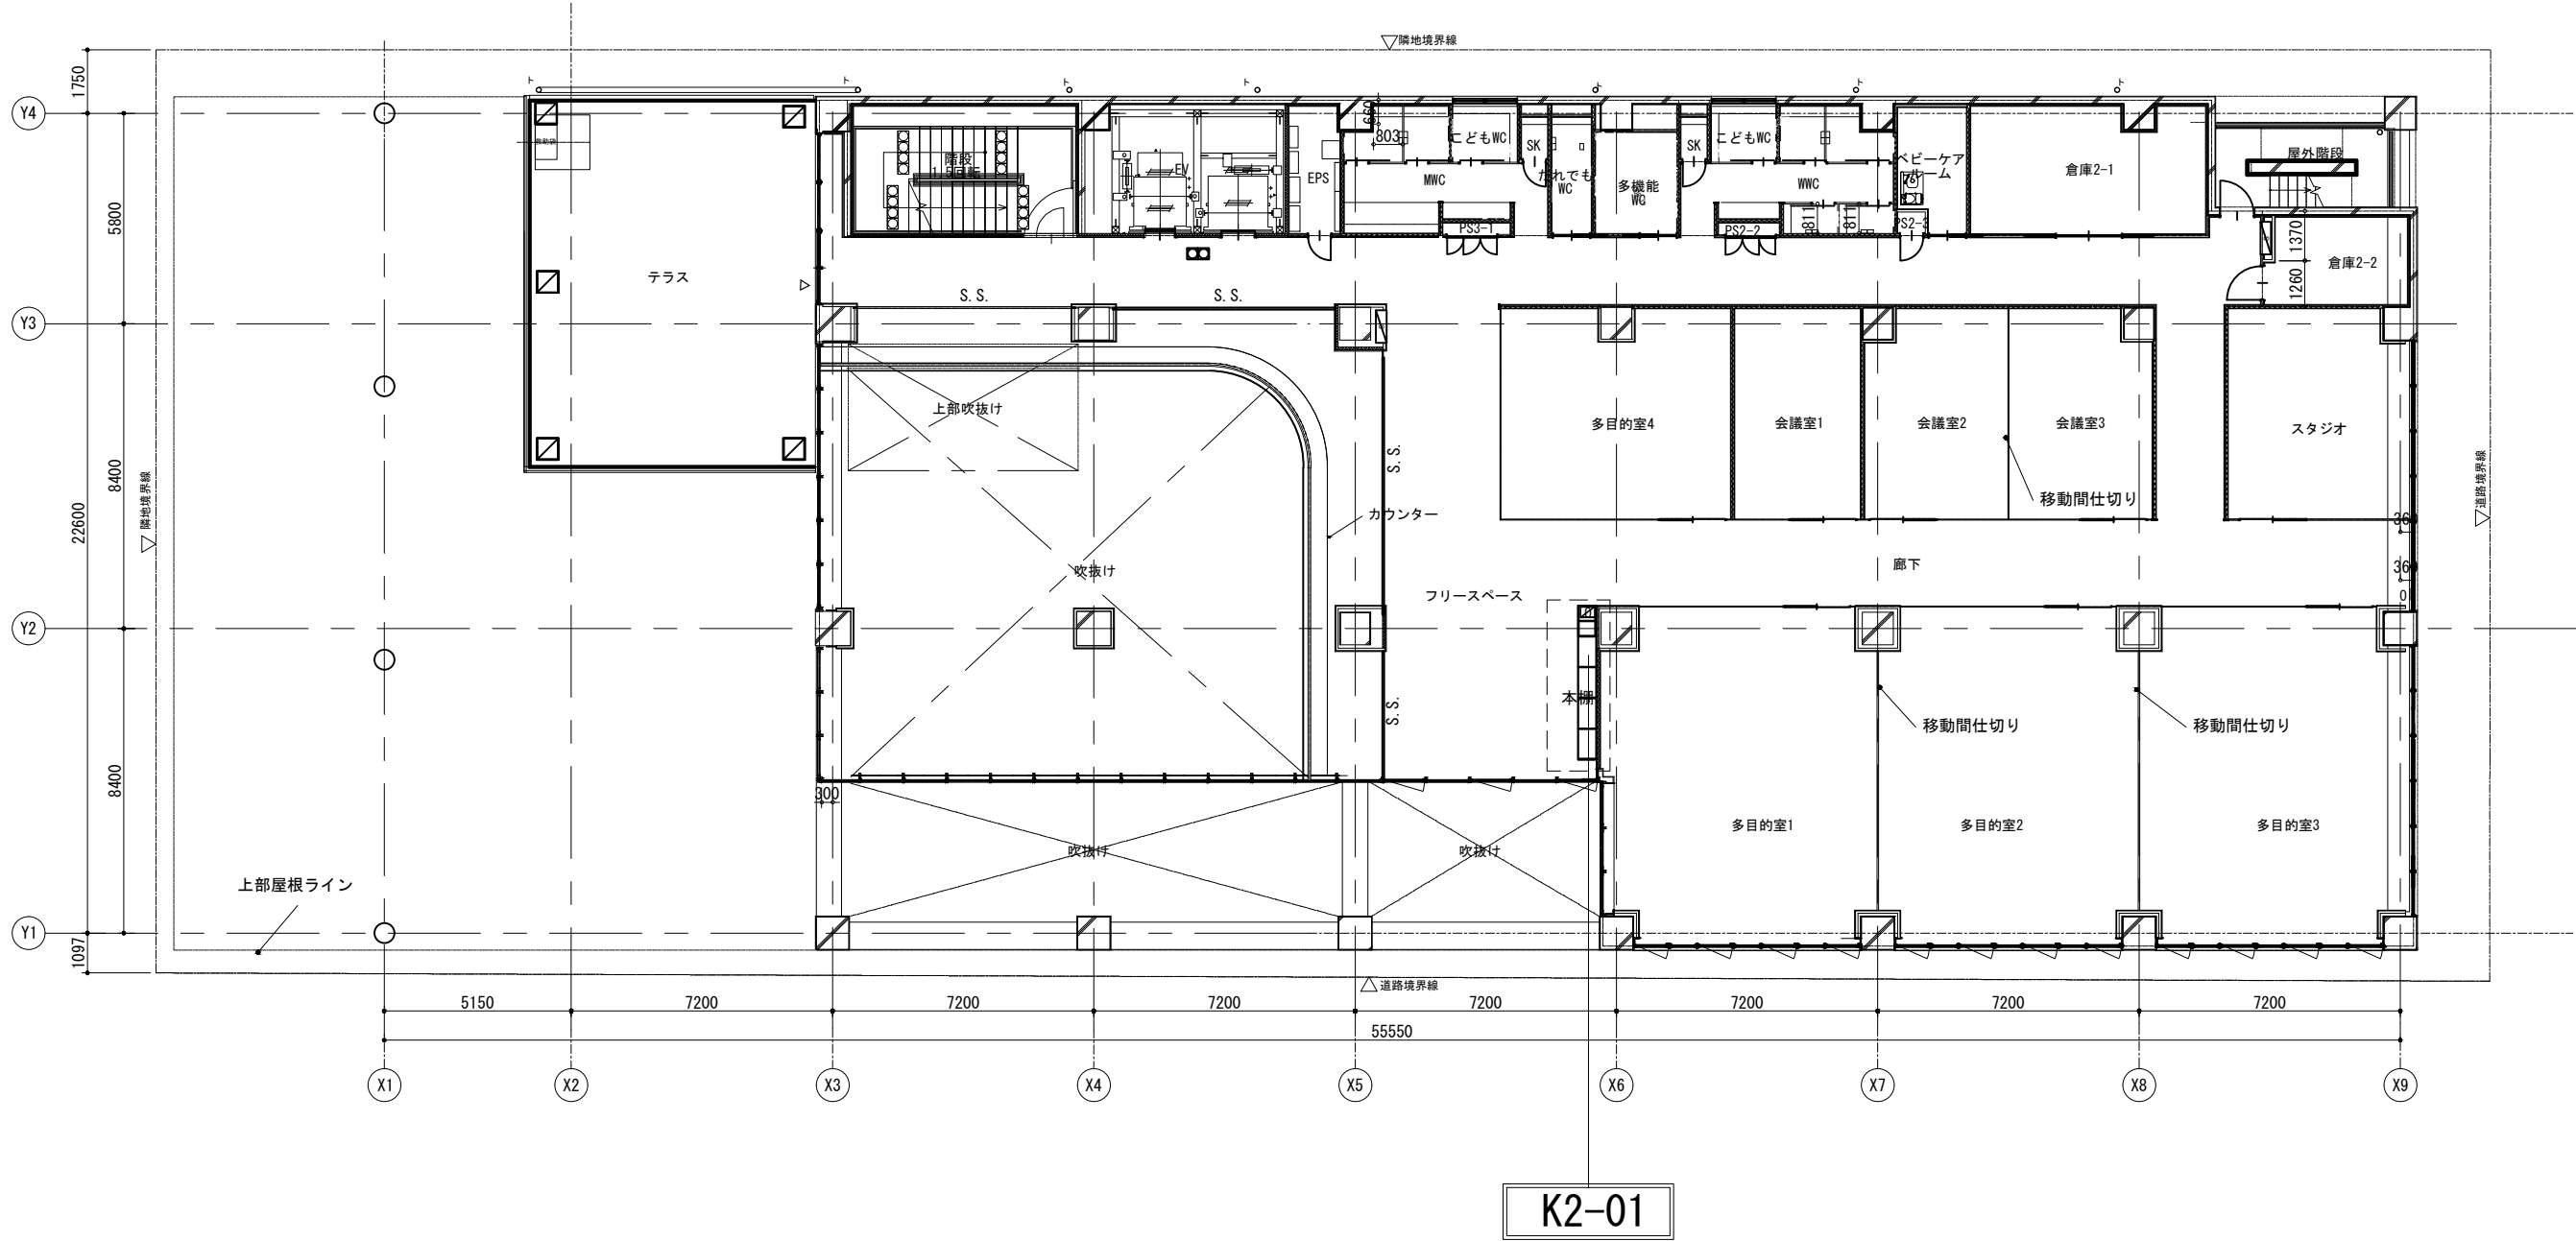



明石市政策局 プロジェクト推進室	西明石地域交流センター icotto 建設工事		
	A	家具プロット図 (1)	最終版
	412	1階・2階・4階	見直し版
	安井建築設計事務所		変更図 2026.03.31

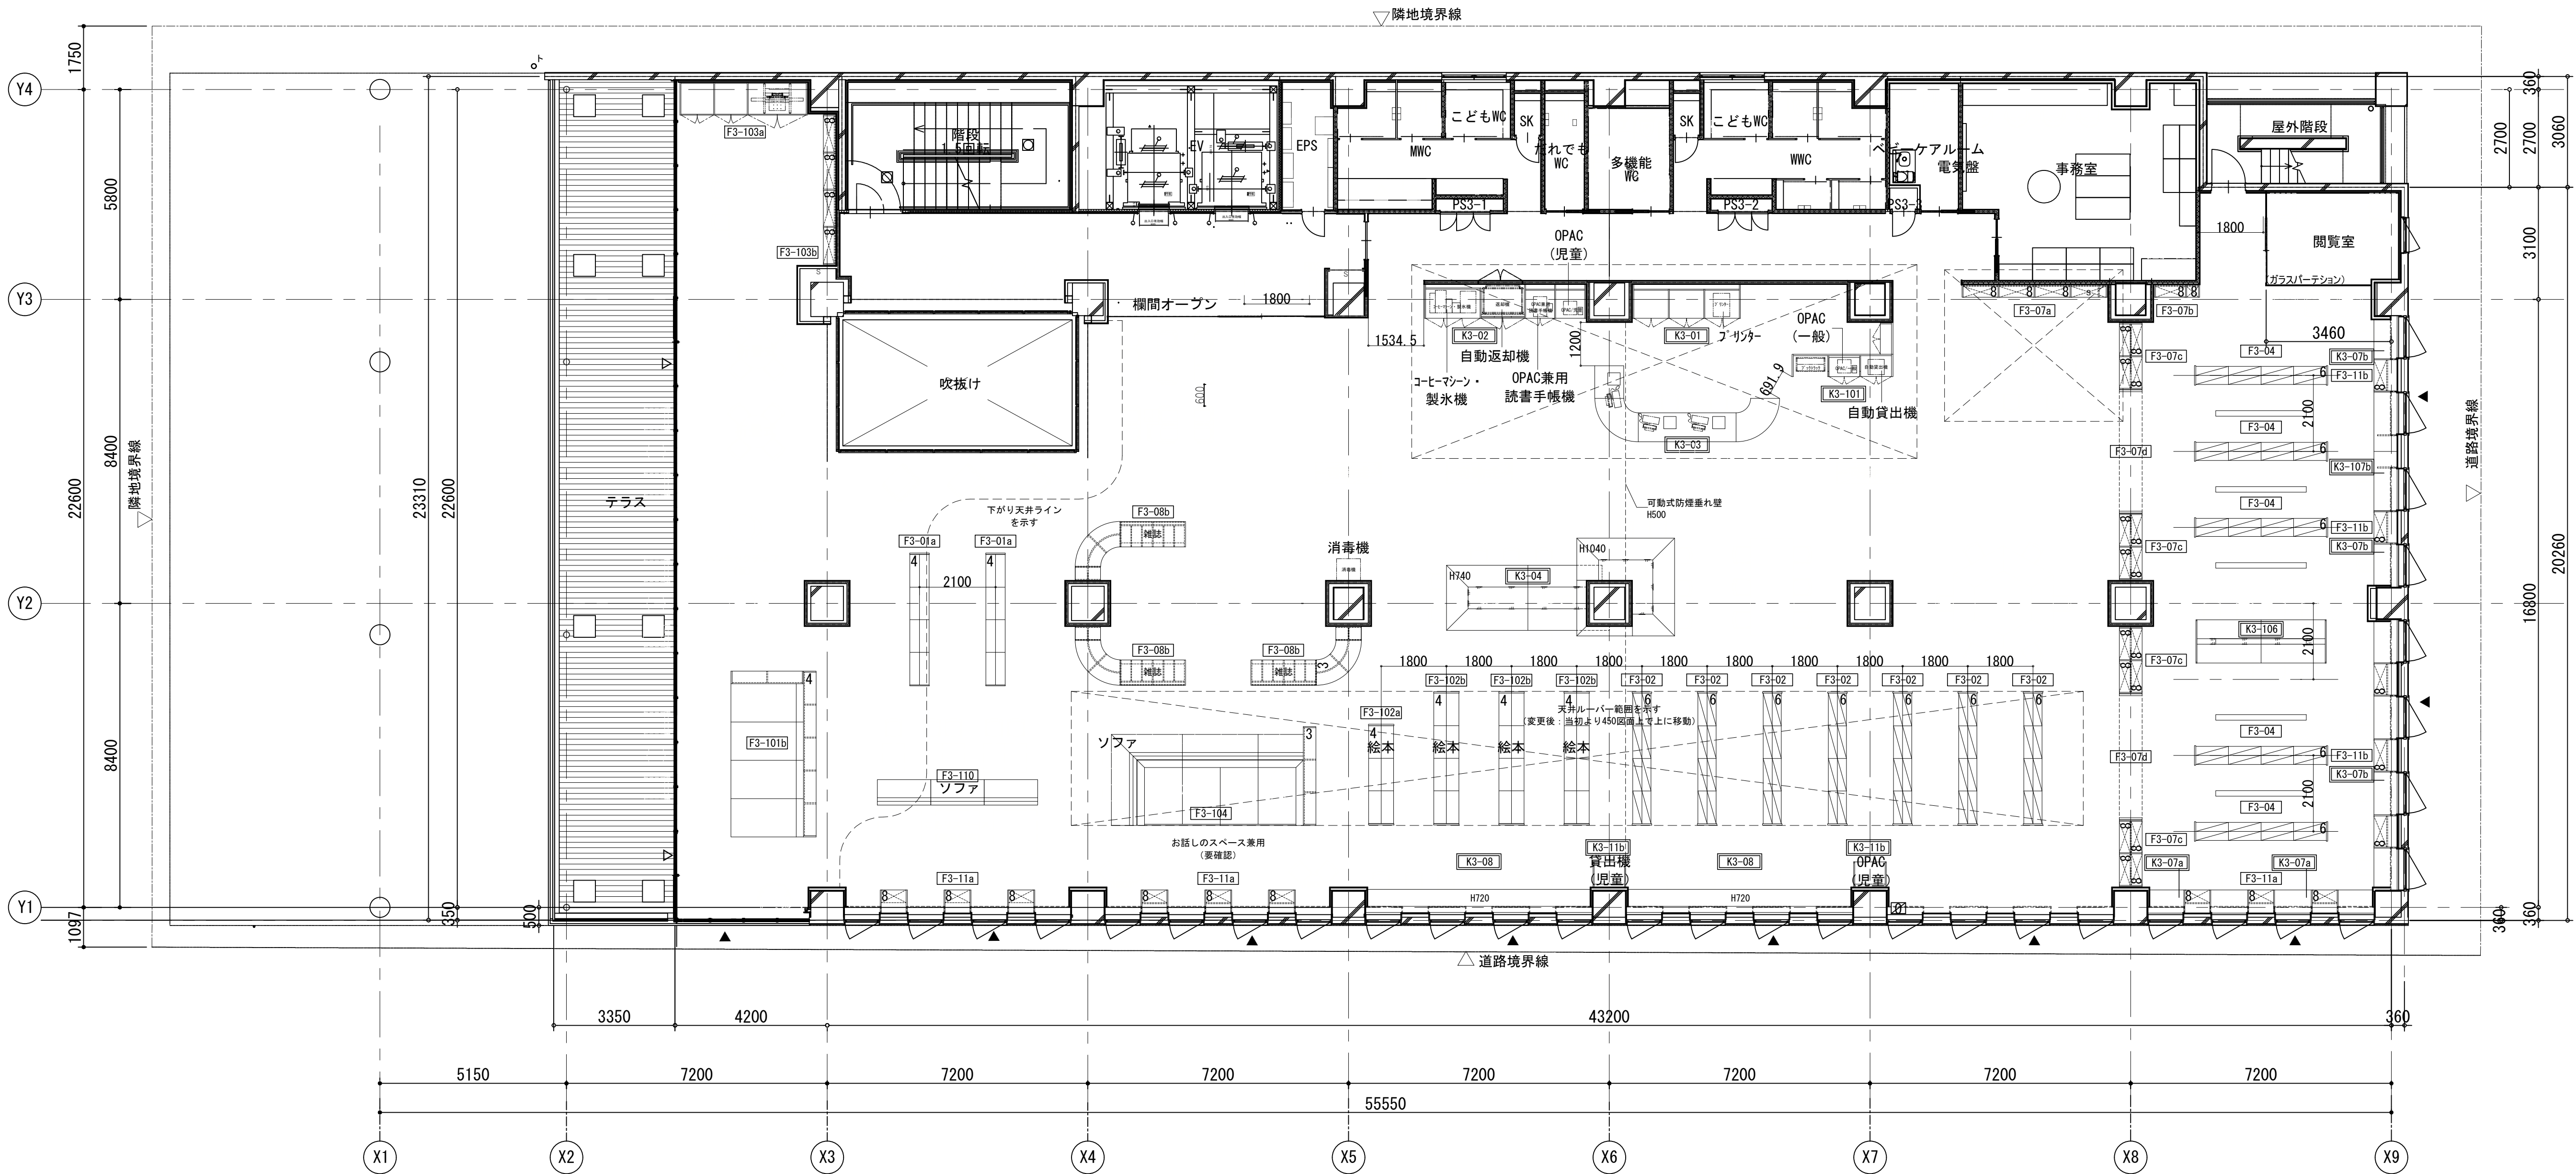


明石市政策局 プロジェクト推進室		西明石地域交流センター icotto 建設工事	
〈代表設計者〉 一級建築士 国土交通大臣登録 第300703号 森 雅章	A	家具プロット図 (2)	最終版
	413	3階	見直し版
		安井建築設計事務所	変更図 2026. 03. 31

【K1-01】1F_地域活動スペースカウンター：1台

仕様				
① 天板	メラミン化粧板貼り	ラバーコア芯	t=30	(※1)
② 中天板	メラミン化粧板貼り	ラバーコア芯	t=30	(※1)
③ 側板	メラミン化粧板貼り	フラッシュ構造	t=30	(※1)
④ 扉	メラミン化粧板貼り	フラッシュ構造	t=30	(※1)
⑤ 棚板	メラミン化粧板貼り	積層合板芯	t=26	(※1)
⑥ 背板	メラミン化粧板貼り	フラッシュ構造	t=30	
⑦ 地板	メラミン化粧板貼り	フラッシュ構造	t=30	(※1)
⑧ 巾木	ポリ合板貼り	ラバーコア芯	t=30	
⑨ フィー	ポリ合板貼り			
⑩ 引出し前板	メラミン化粧板貼り	積層合板芯	t=15	(※1)
⑪ 引出し内部	メラミン化粧板	t=15 UC (汚れ止め程度)		
⑫ 配線孔キャップ	スガ工業㈱：配線孔キャップ	SALSA S12520		
⑬ スライド丁番	スガ工業㈱：リジッドスライド丁番	H360		
⑭ スライドレール	スガ工業㈱：4670	セルフクローズ機構付		
(※1)	木口	オーク堅木	t5	染色OSUC

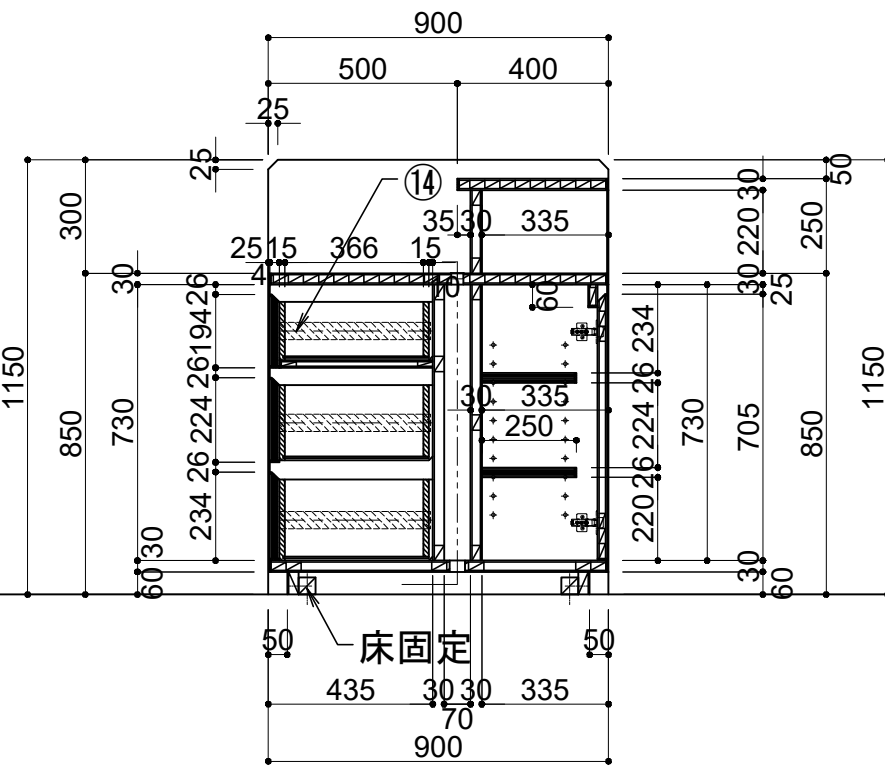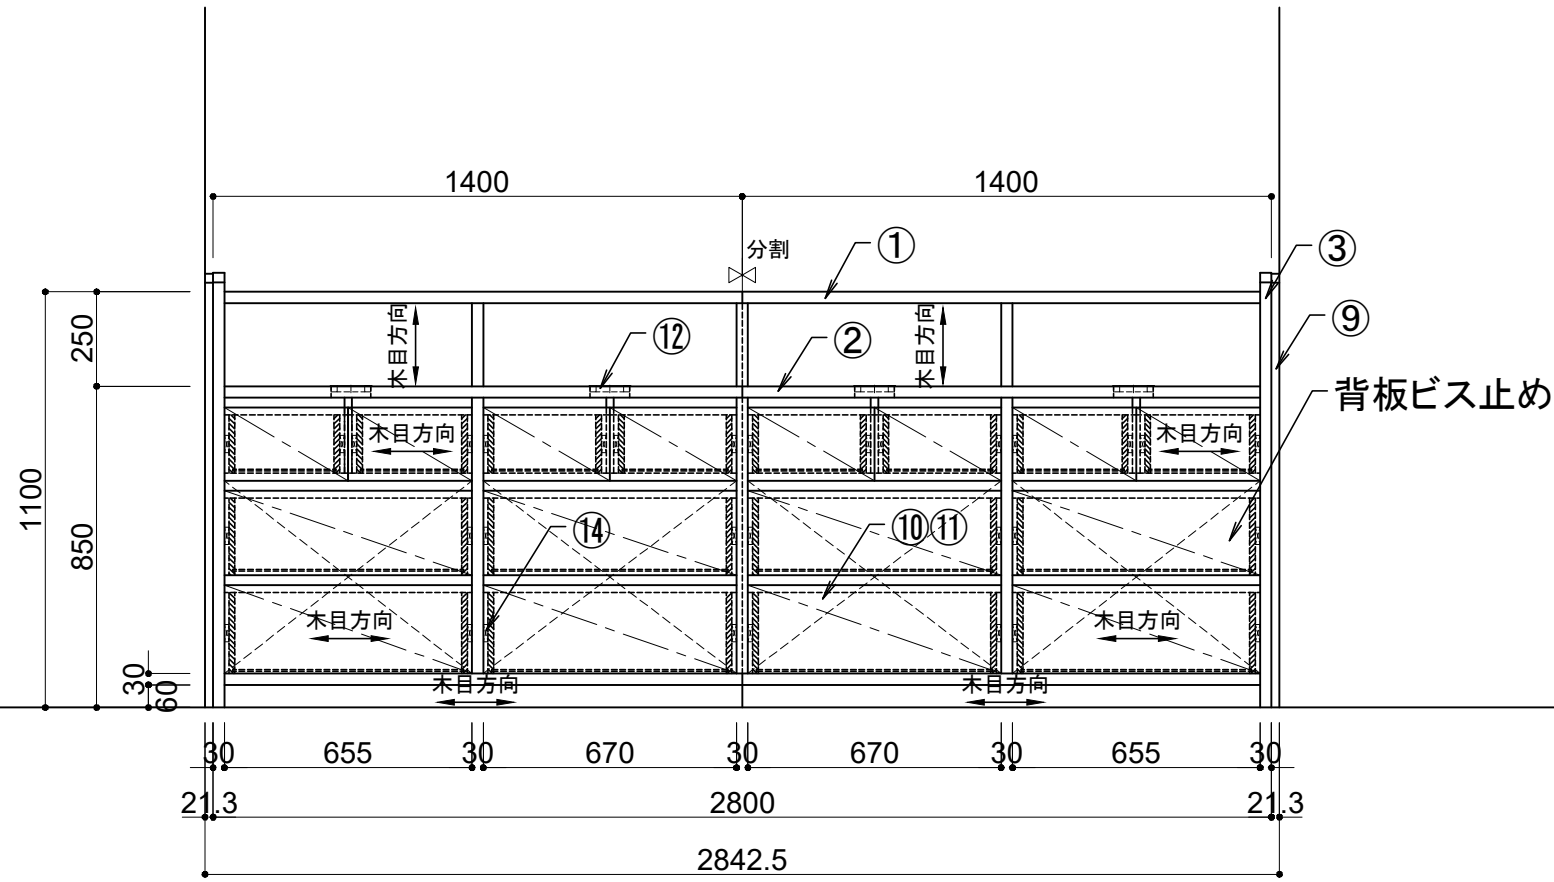


【キッチン側】

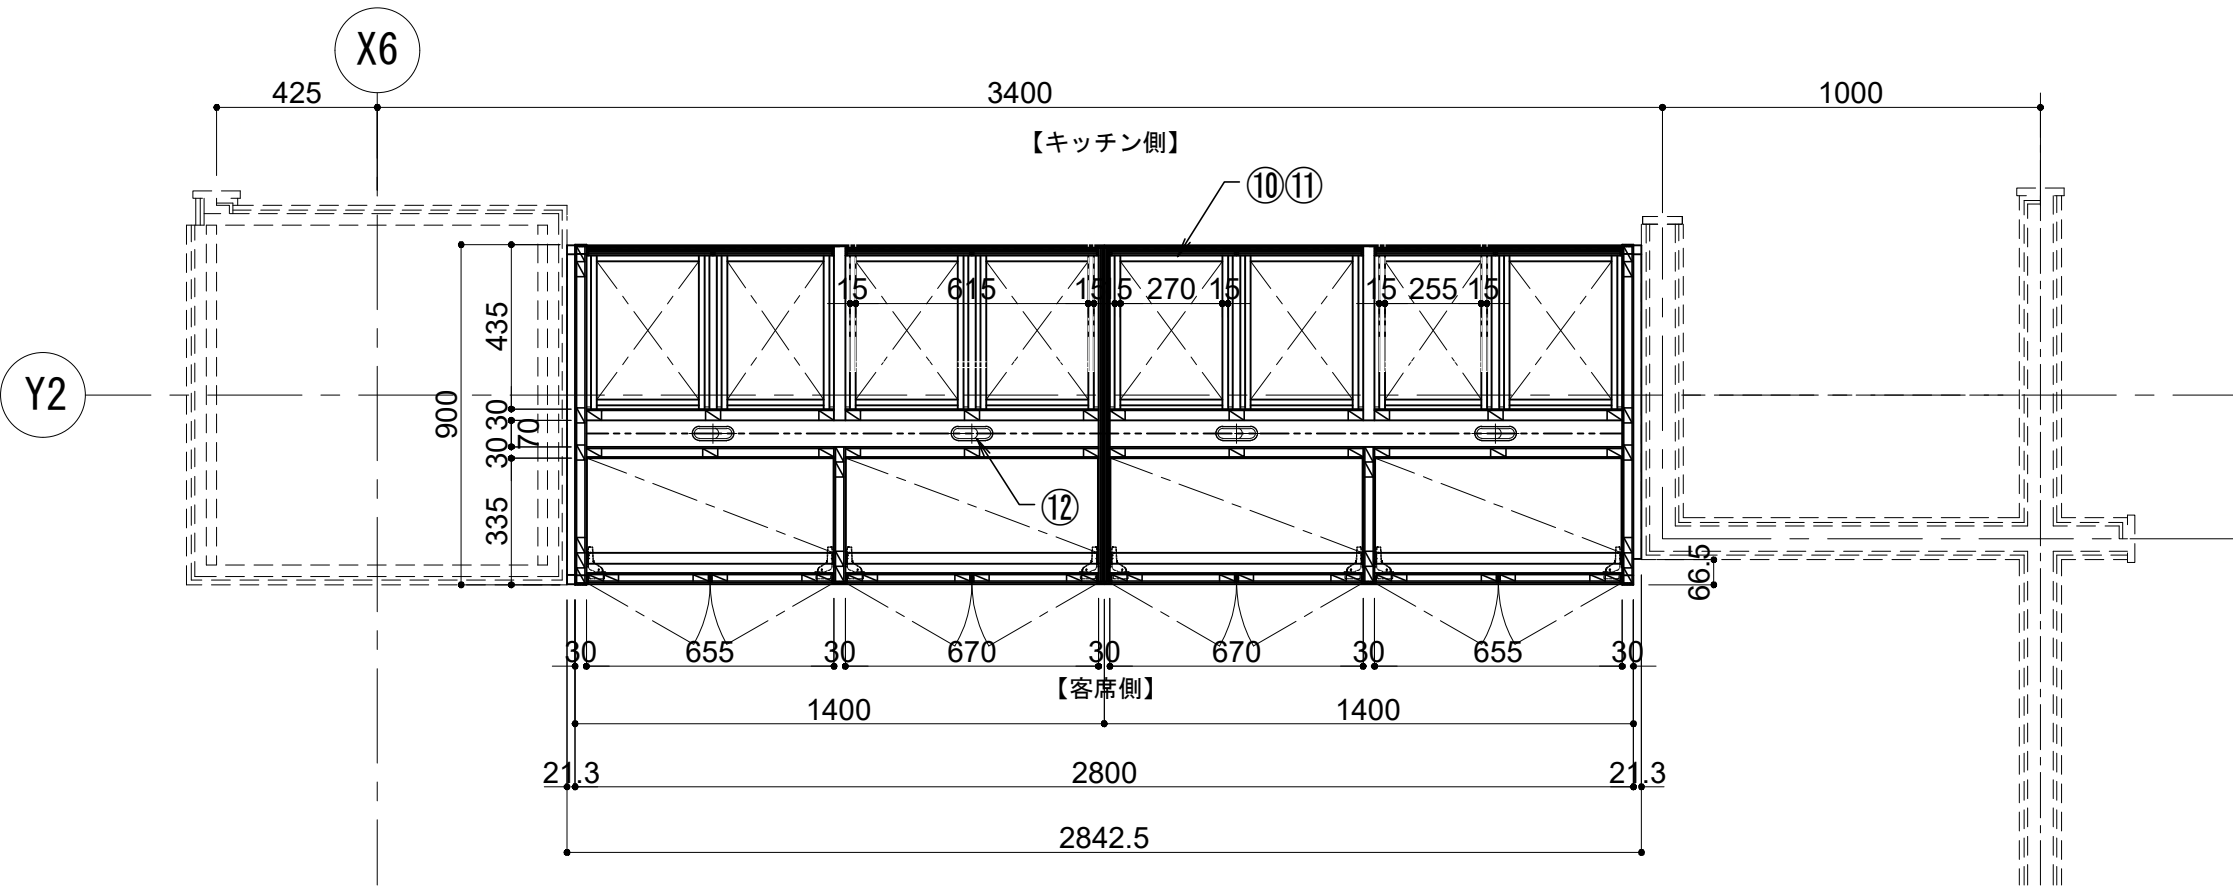


【キッチン側】

【客席側】


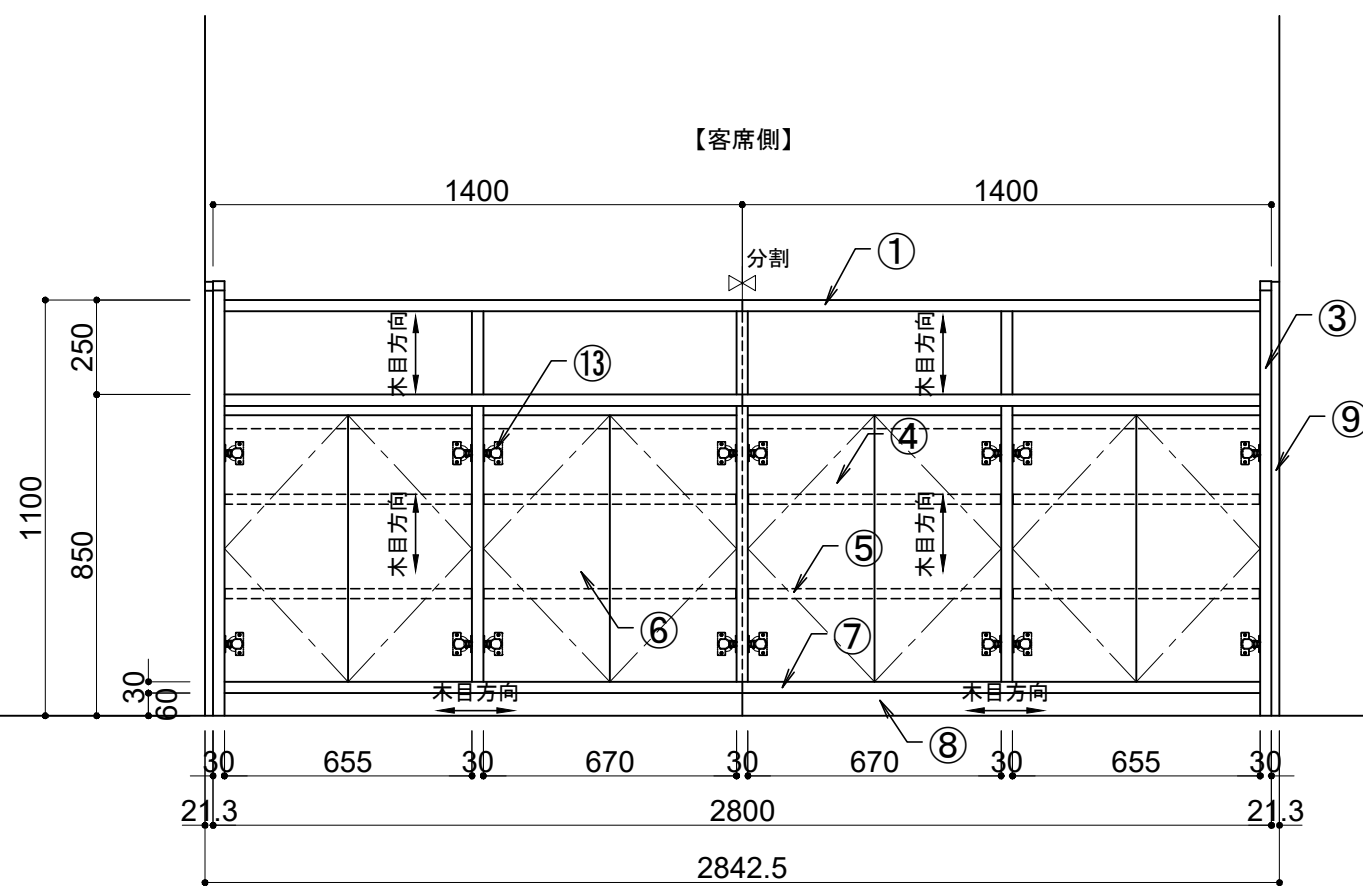


【客席側】


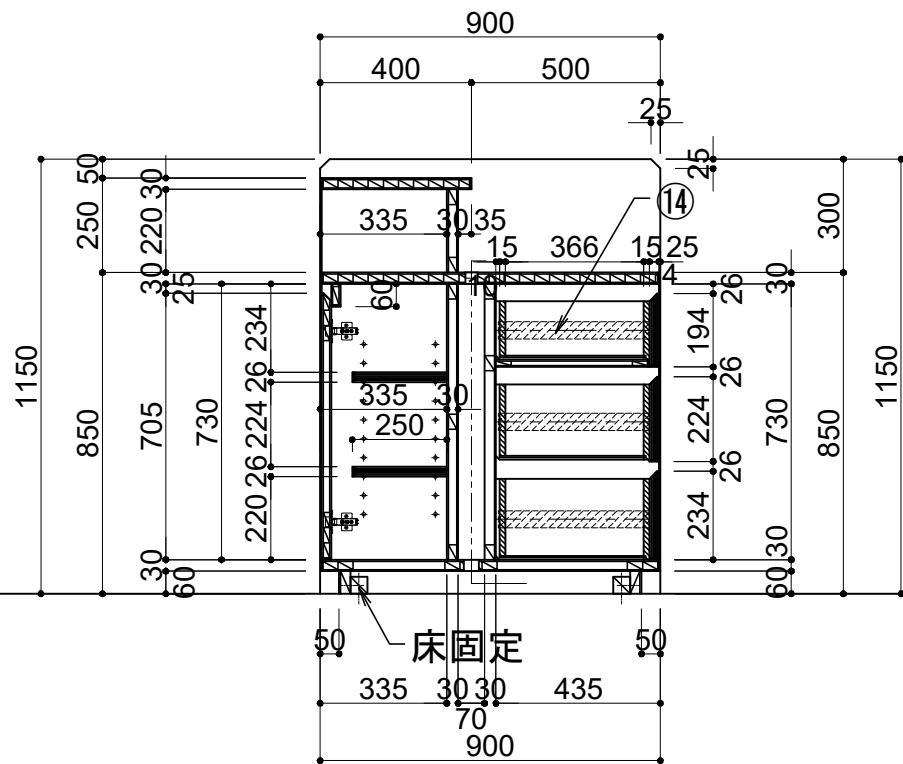


【K1-02】1F_インフォメーションカウンター：1台

仕様			
① 天板	人工大理石貼り	t=10	下地積層合板芯
② 中天板	人工大理石貼り	t=10	下地積層合板芯
③ 側板	人工大理石貼り	t=10	下地積層合板芯
④ 腰板	メラミン化粧板貼り	フラッシュ構造	t=25 (※1)
⑤ 上部前板	人工大理石貼り	t=10	下地積層合板芯
⑥ カド式点検口	ポリ合板貼り	フラッシュ構造	t=25 (※1)
⑦ 幕板	メラミン化粧板貼り	ラバーコア芯	t=30 (※1)
⑧ 巾木	ポリ合板貼り	ラバーコア芯	t=30
⑨ 隠しジョイスター	スガ工業㈱：八角ジョイスター	MK8AD型	
(※1)	木口	オーク堅木	t5 染色OSUC

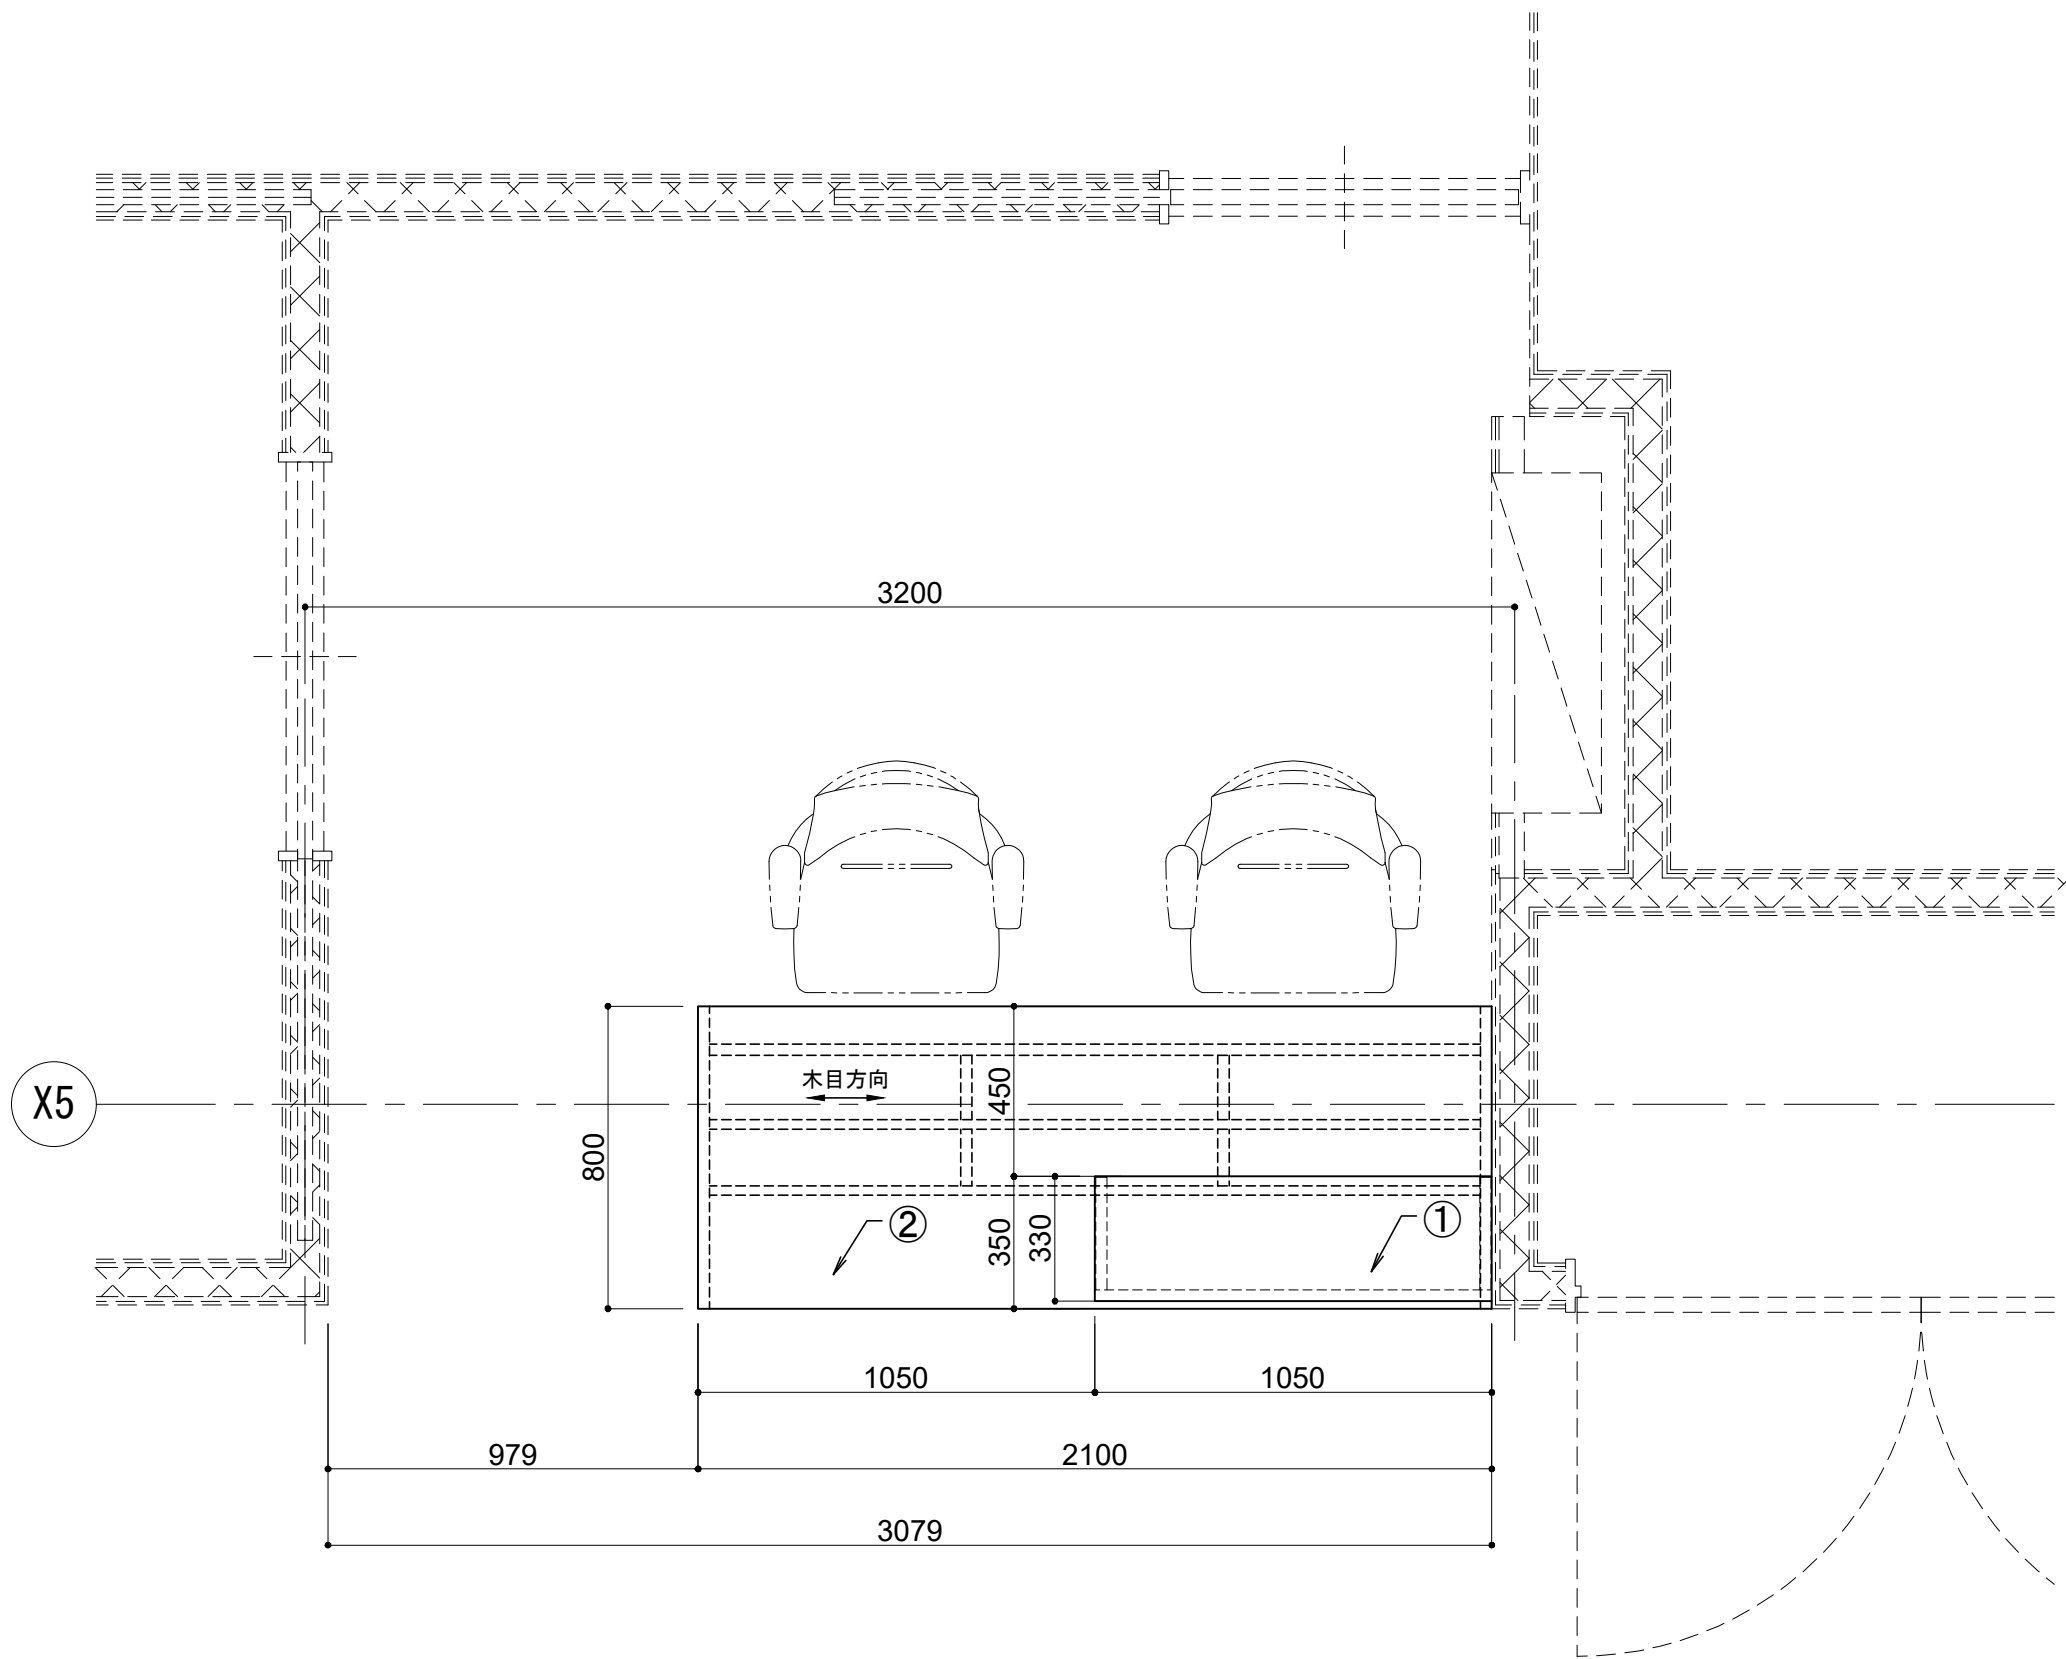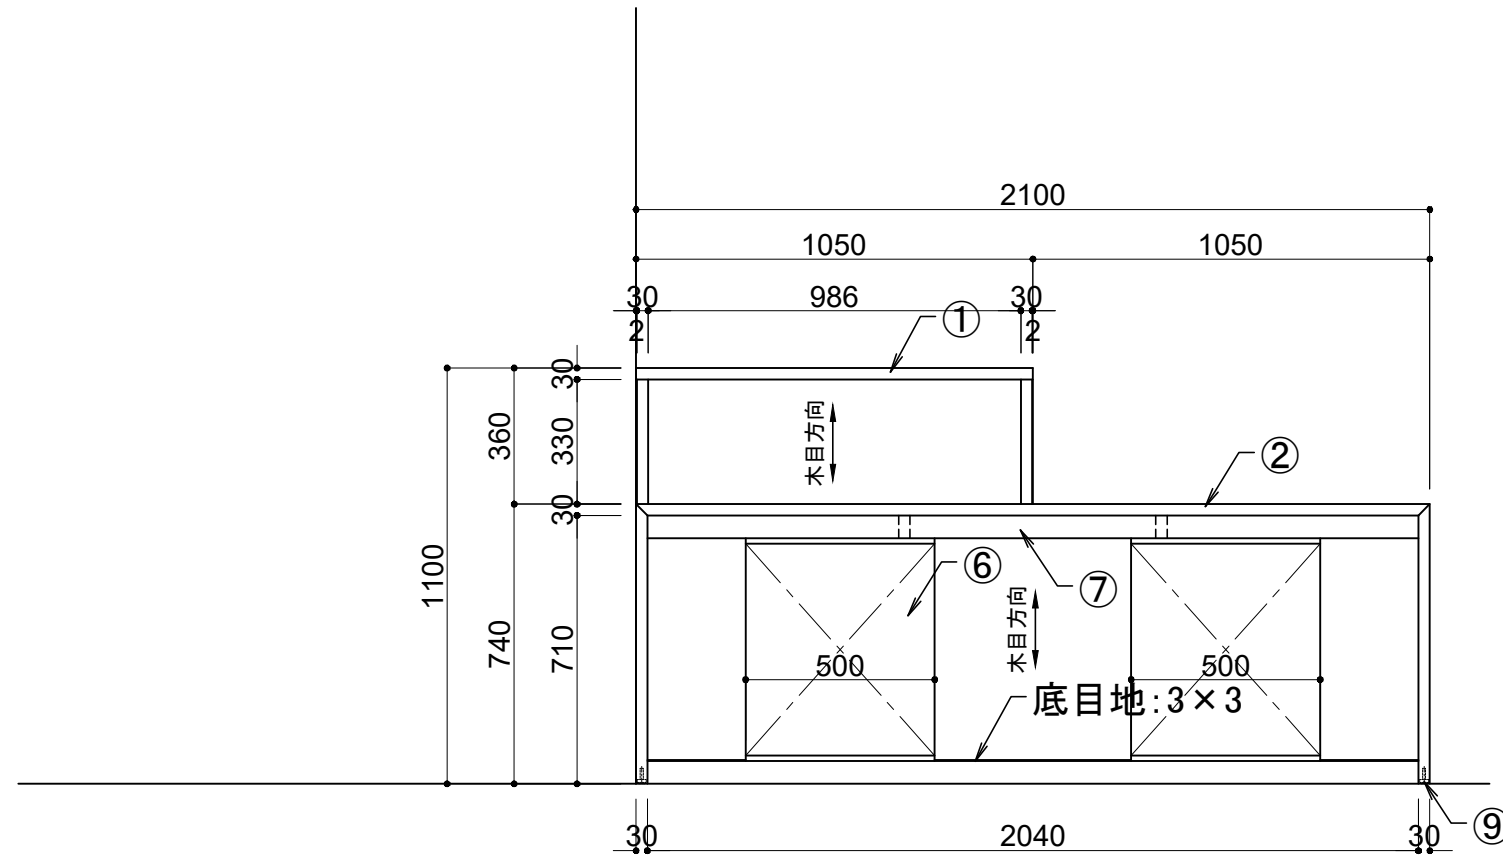

【客席側】

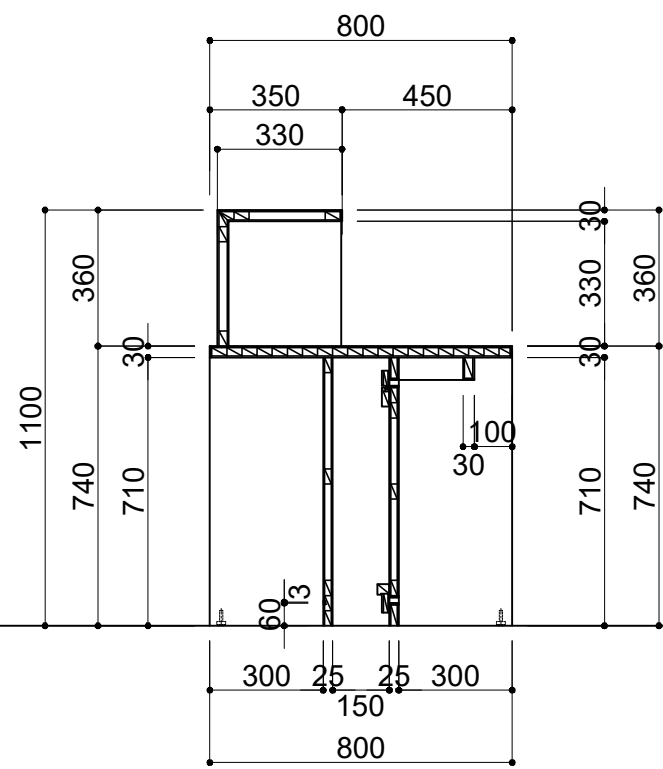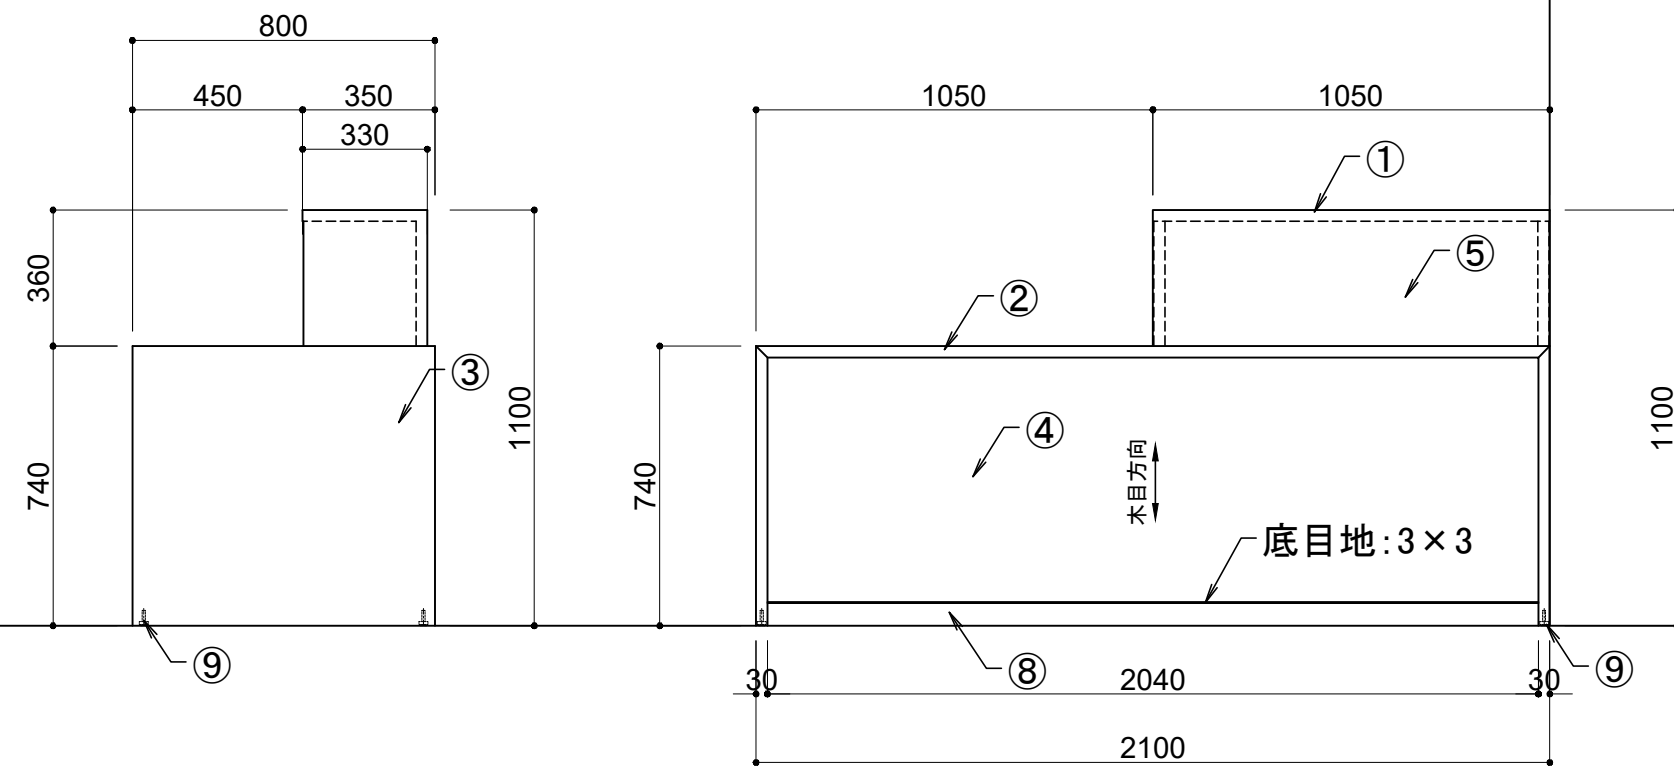

明石市政局 プロジェクト推進室

西明石地域交流センター icotto 建設工事

〈代表設計者〉 一級建築士 国土交通大臣登録 第300703号
森 雅章

A 家具詳細図 (1)

414

最終版



見直し版

変更図 2026.03.31

安井建築設計事務所



【K1-103】1F_フリースペース/新聞架・新聞収納棚・壁面書架：1台

仕様			
① 天板	メラミン化粧板貼り	ランバ-コア芯	t=30 (※1)
② 側板	メラミン化粧板貼り	フラッシュ構造	t=30・40・50 (※1)
③ 地板	メラミン化粧板貼り	ランバ-コア芯	t=30 (※1)
④ 棚板	メラミン化粧板貼り	積層合板芯	t=26 (※1)
⑤ 前板	メラミン化粧板貼り	積層合板芯	t=20 (※1)
⑥ 背板	有孔合板	メラミン化粧板貼り	フラッシュ構造 t=30・35 有孔合板 φ5mm 上下30mmビツチ
⑦ 巾木	メラミン化粧板貼り	ランバ-コア芯	t=30
⑧ フィラー	メラミン化粧板貼り		
⑨ 棚柱	スガツネ工業㈱：SPE-2620		
⑩ 棚受	スガツネ工業㈱：SPE-FB20S		
⑪ 新聞収納棚	メラミン化粧板貼り	ランバ-コア芯	t=24
⑫ 新聞収納棚背当たり	スチール	t=1.2 塗装：焼付塗装(基準色)	
⑬ 新聞収納棚スライドレール	スガツネ工業(株)：C2731-40SC	(スライド) 距離 426mm)	
⑭ スライド見出し	紙差し込み式	マグネット着脱式	
	下地スチール貼付	t=1.0	
	透明アクリル	t=2.0+t=1(スチ) +t=2.0(白色)	
(※1)	木口	オーク堅木	t5 染色OSUC

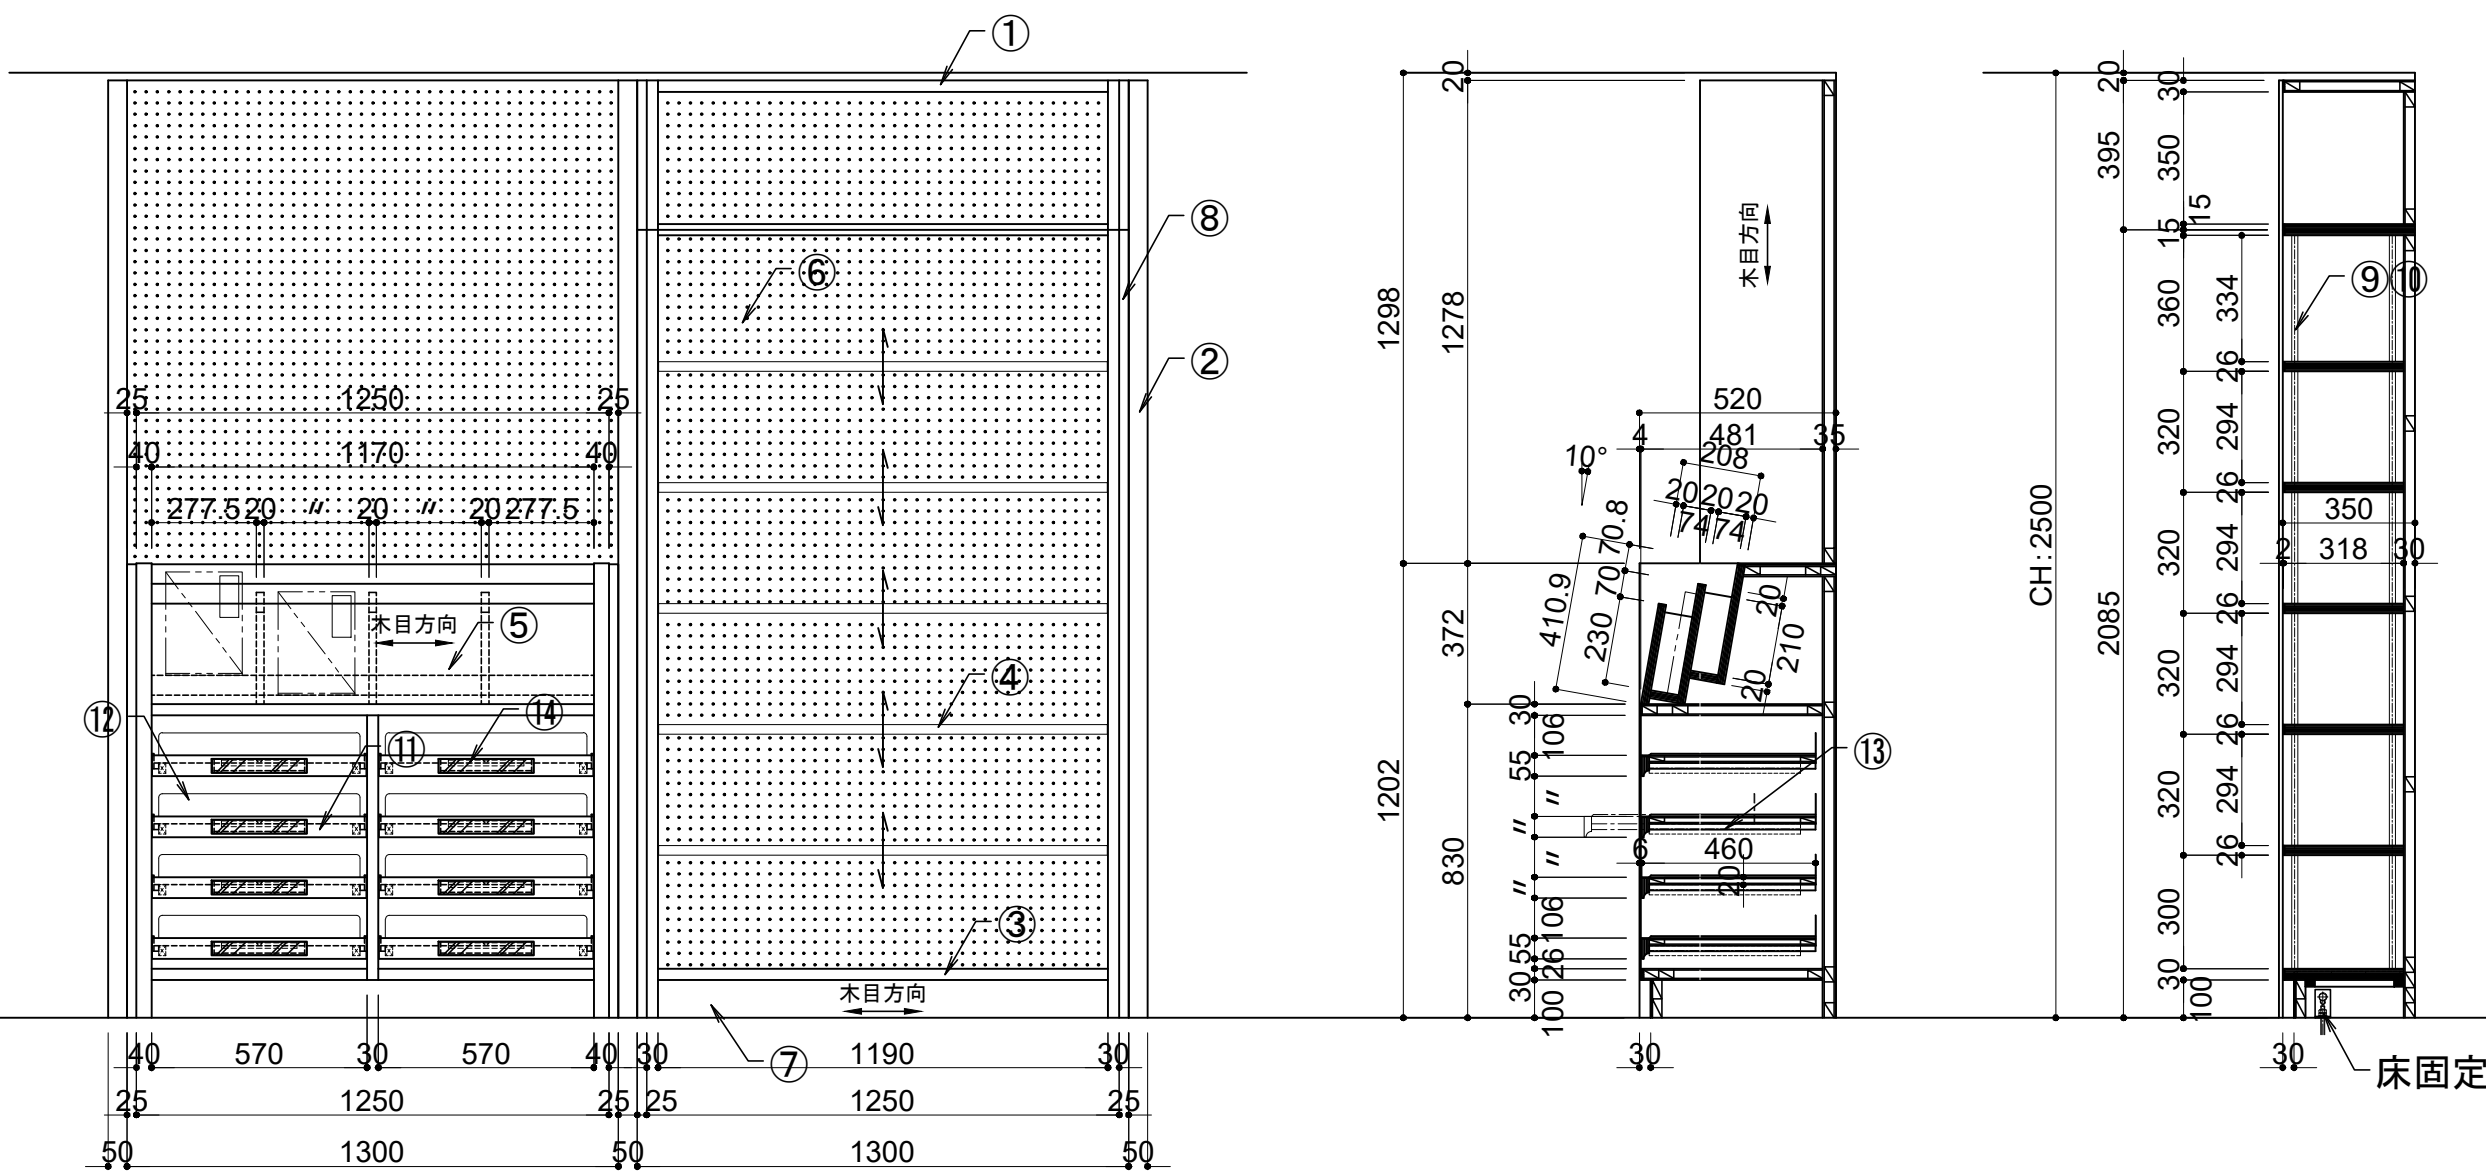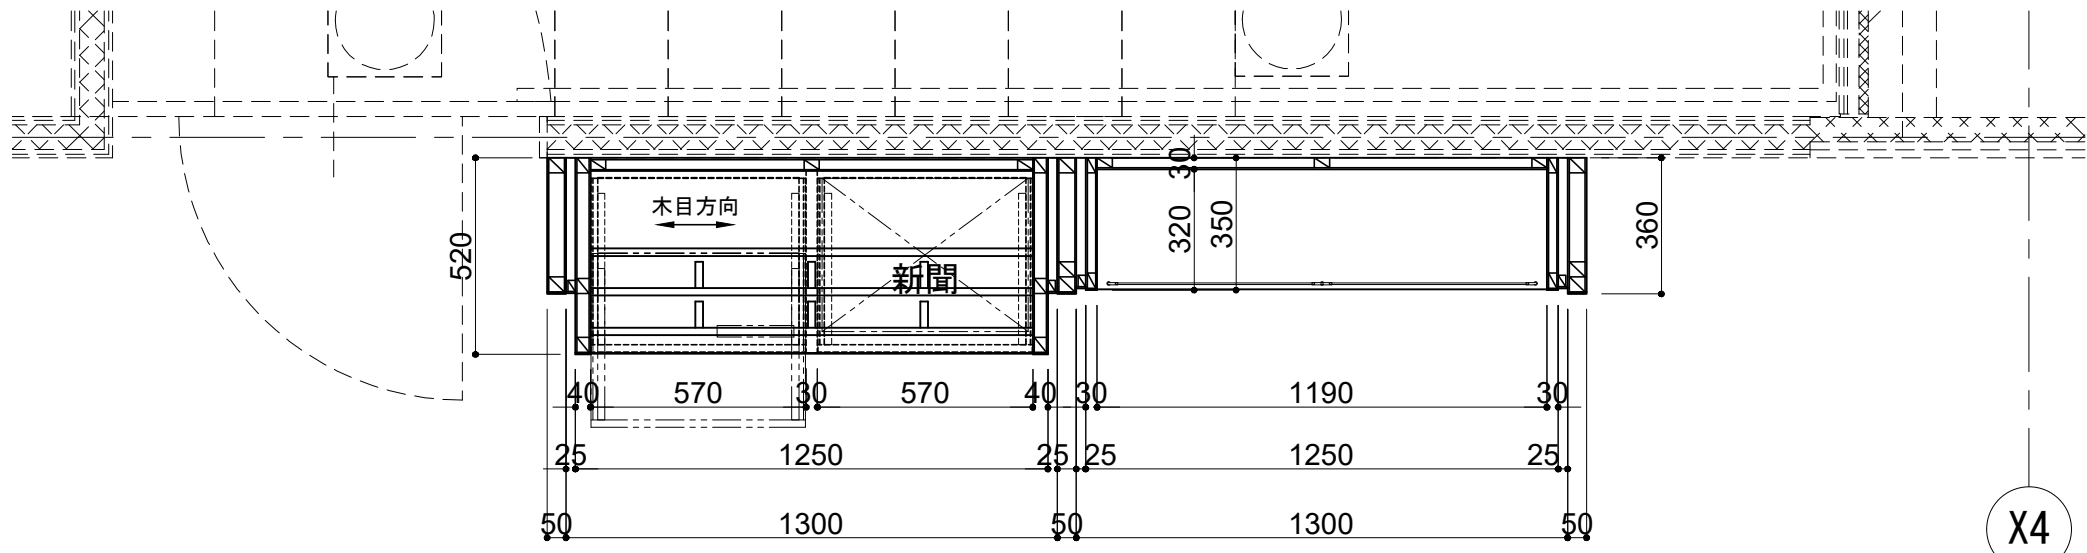


【K2-01】2F_フリースペース本棚：1台

仕様			
① 天板	メラミン化粧板貼り	ランバ-コア芯	t=30 (※1)
② 側板	メラミン化粧板貼り	ランバ-コア芯	フラッシュ構造 t=30 (※1)
③ 中天板	メラミン化粧板貼り	ランバ-コア芯	t=30 (※1)
④ 地板	メラミン化粧板貼り	フラッシュ構造	t=30 (※1)
⑤ 棚板	メラミン化粧板貼り	積層合板芯	t=26 (※1)
⑥ 背板	有孔合板	メラミン化粧板貼り	フラッシュ構造 t=30 有孔合板 φ5mm 上下30mmビツチ
⑦ 巾木	メラミン化粧板貼り	ランバ-コア芯	t=30
⑧ 両開き扉	メラミン化粧板貼り	ランバ-コア芯	フラッシュ構造 t=25 (※1)
⑨ 支輪	メラミン化粧板貼り		
⑩ 棚柱	スガツネ工業㈱：SPE-2620		
⑪ 棚受	スガツネ工業㈱：SPE-FB20S		
⑫ シリカ-錠	スガツネ工業㈱：面付シリカ-錠	507型 (同番)	
⑬ スライド丁番	スガツネ工業㈱：シリカ-錠スライド丁番	H360	
(※1)	木口	オーク堅木	t5 染色OSUC

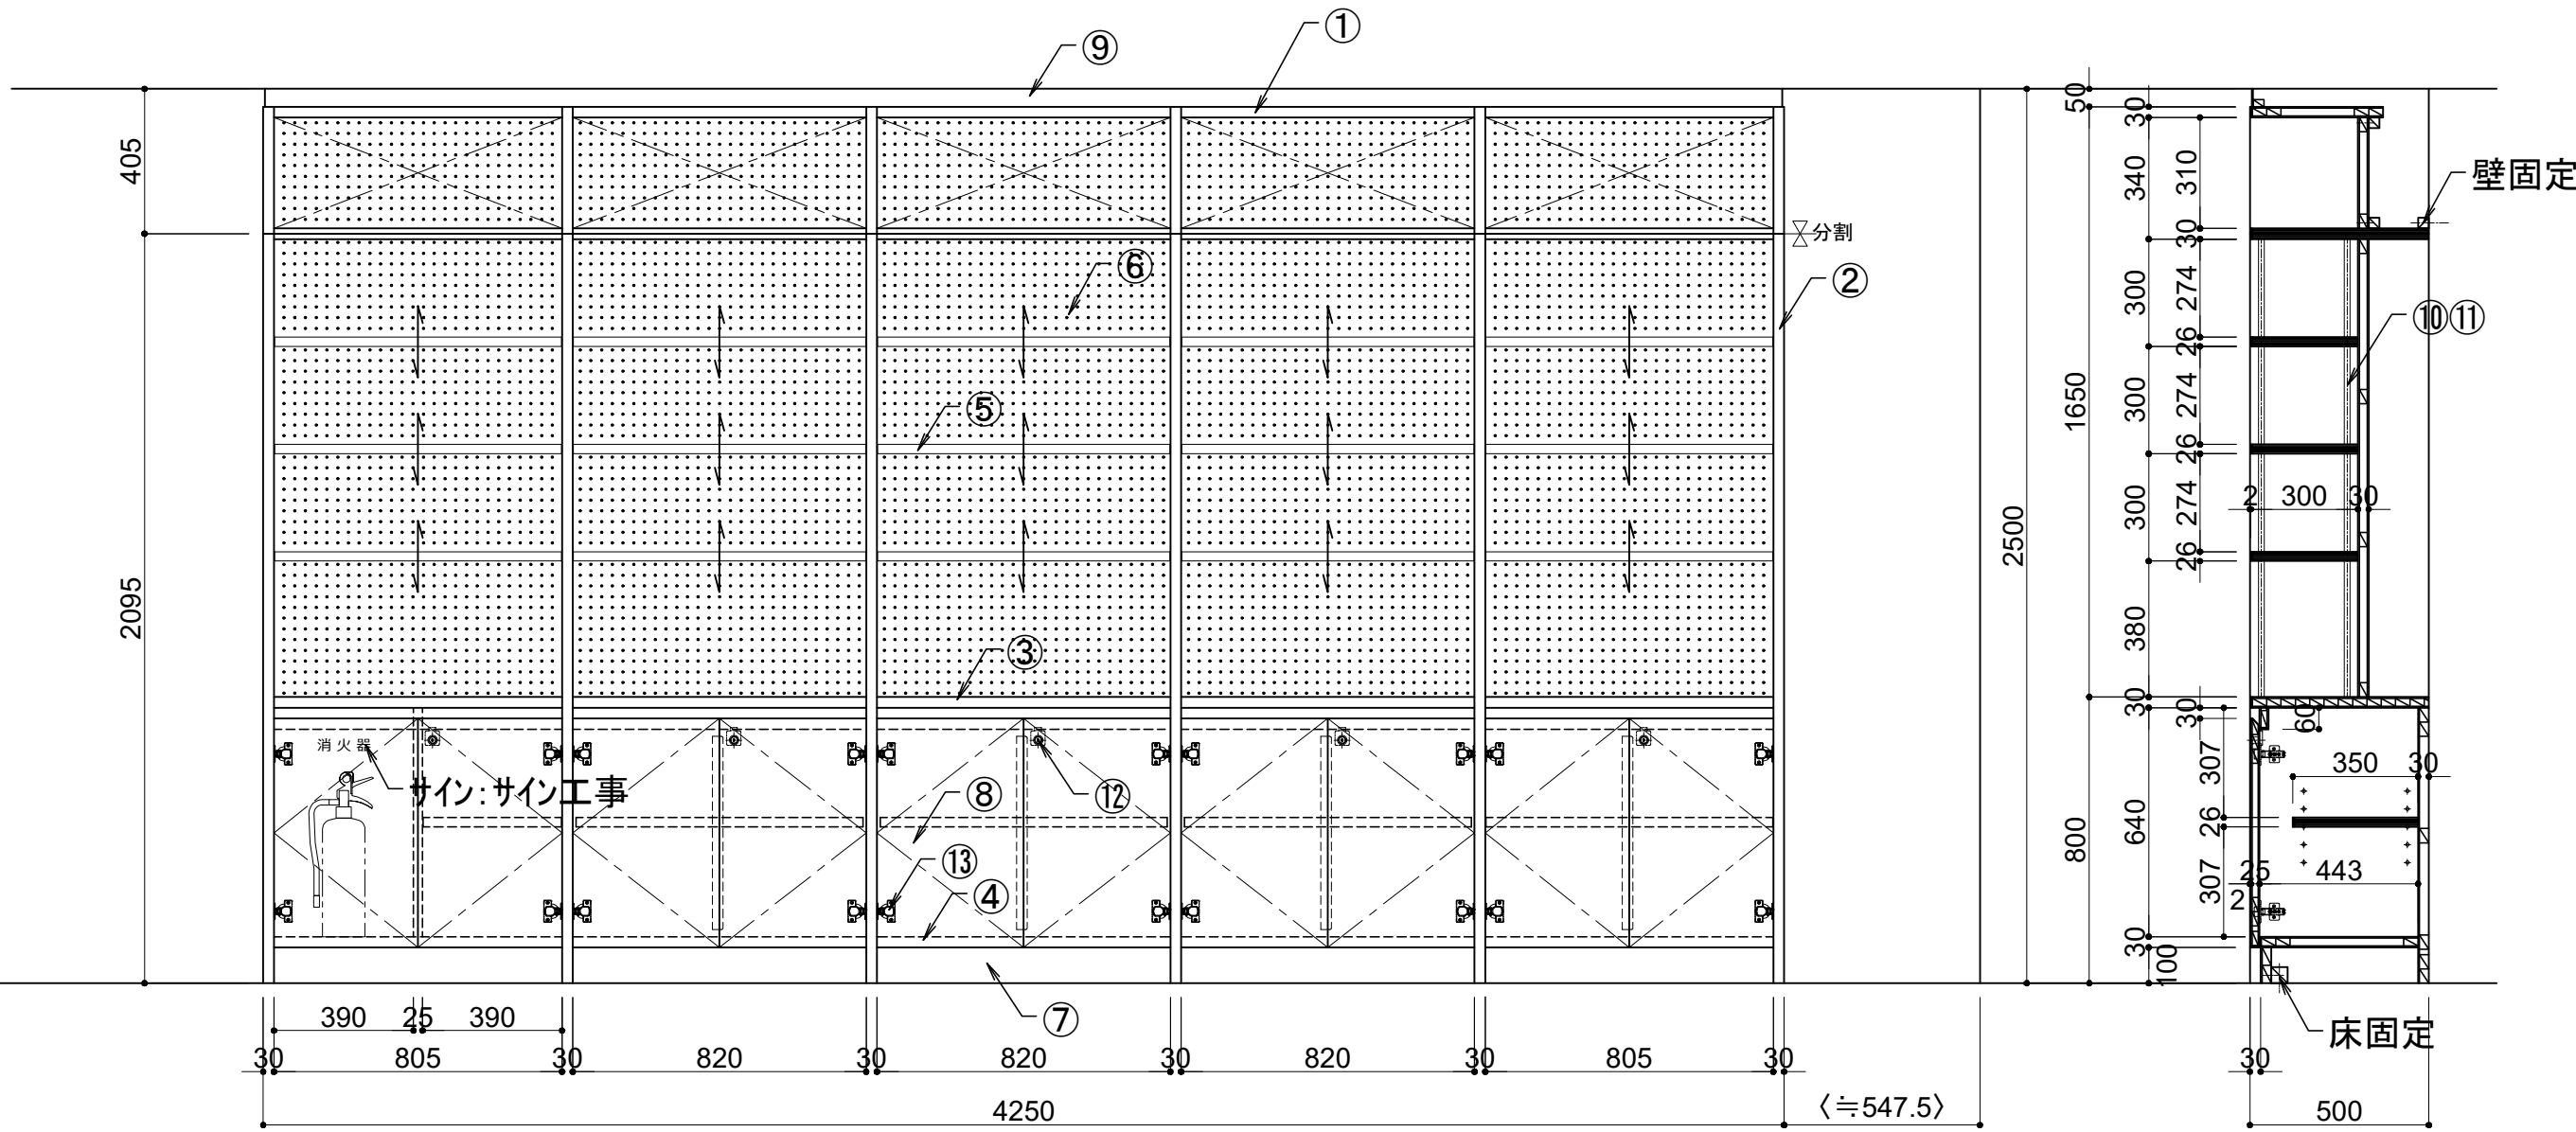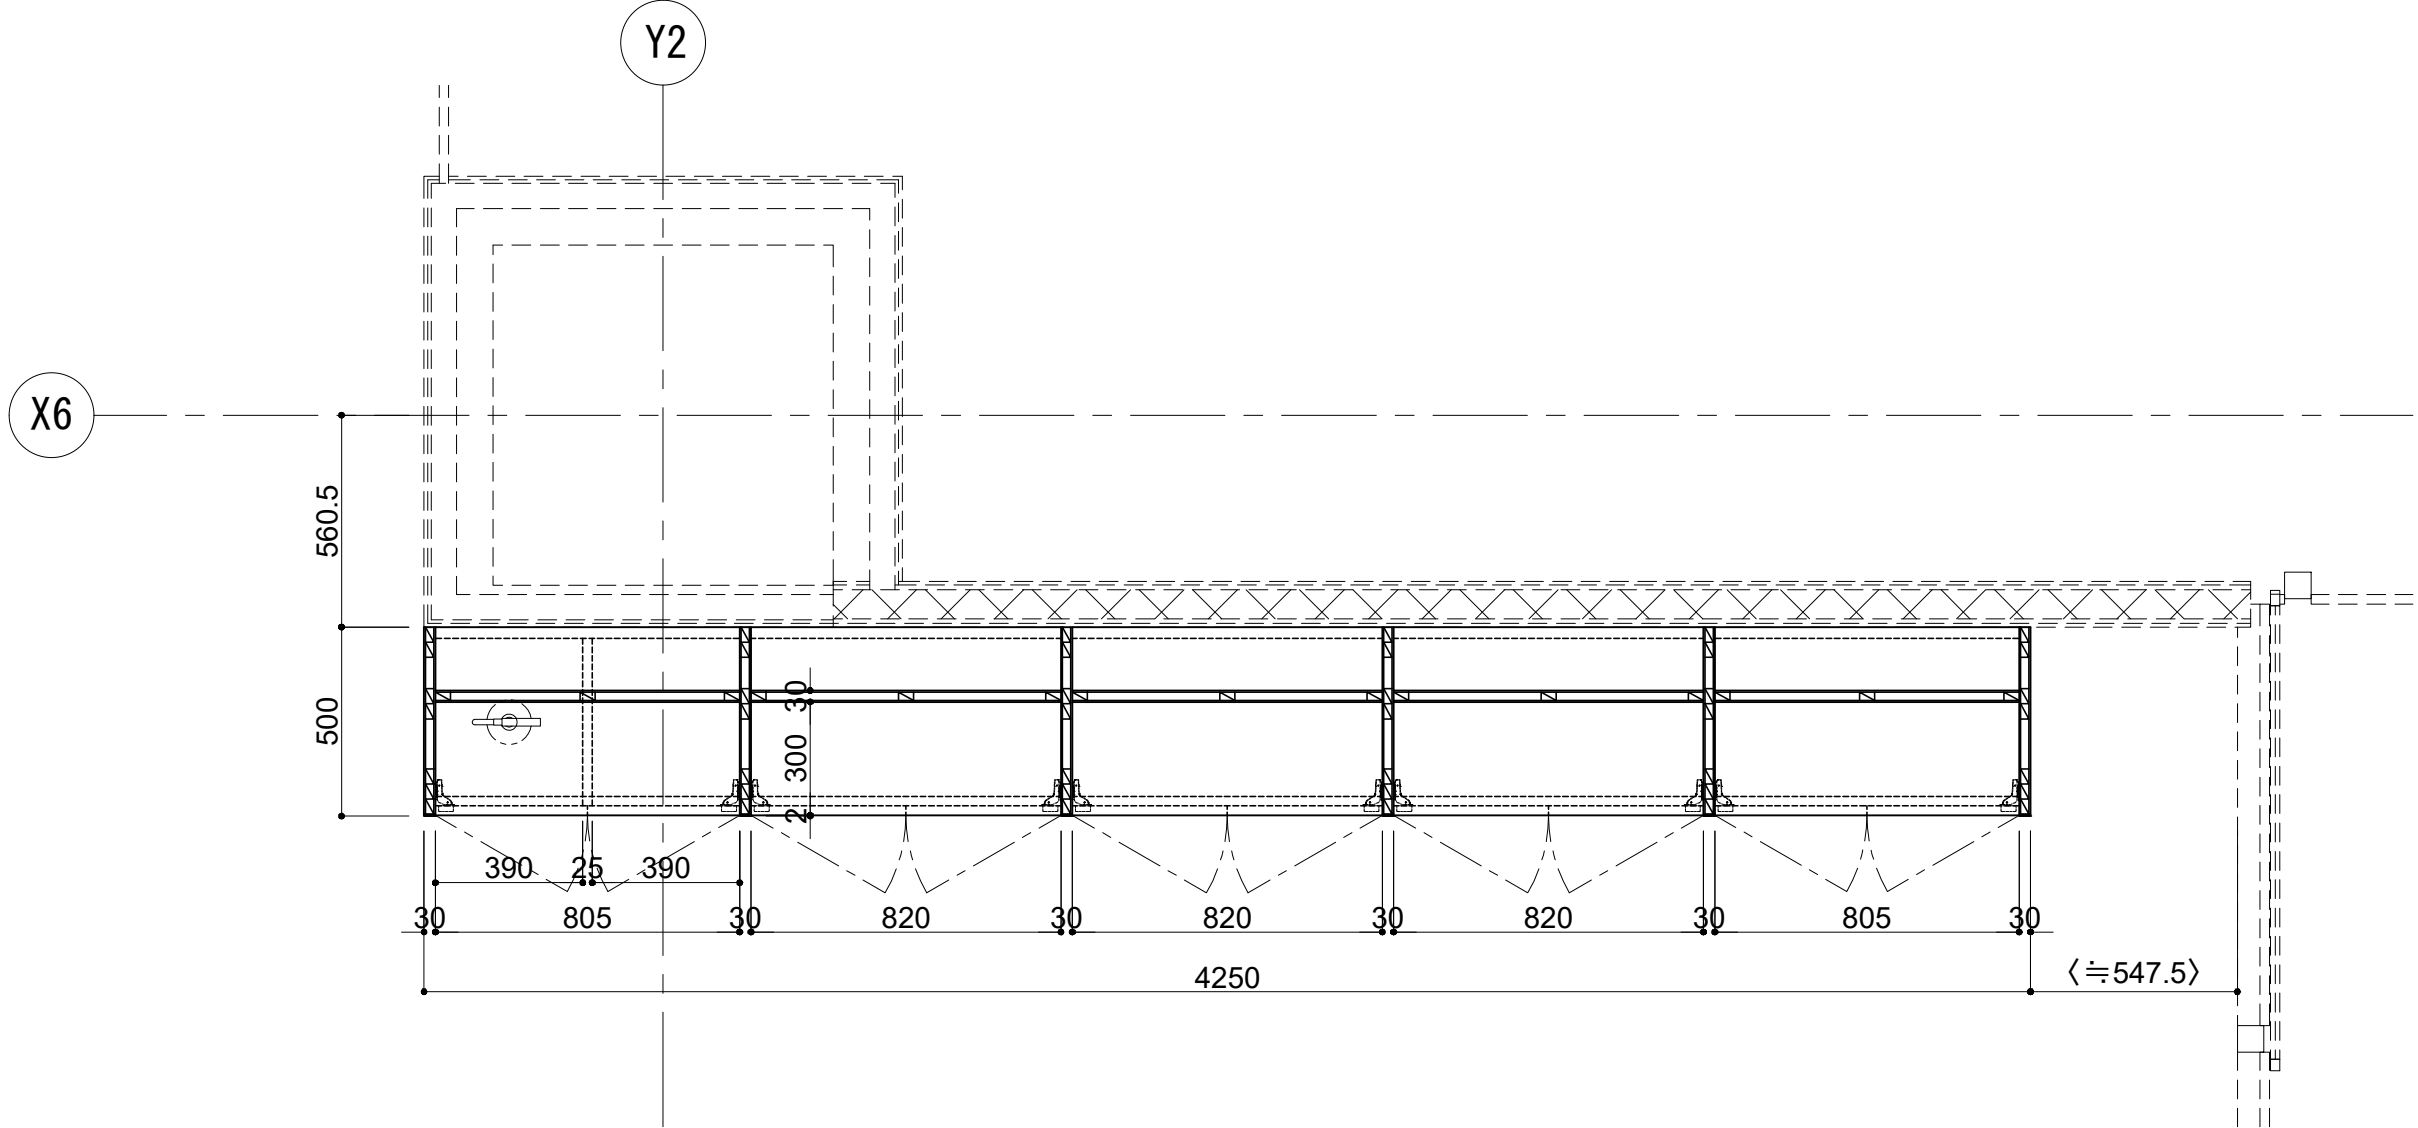


【K3-01】カウンターバック棚：1台

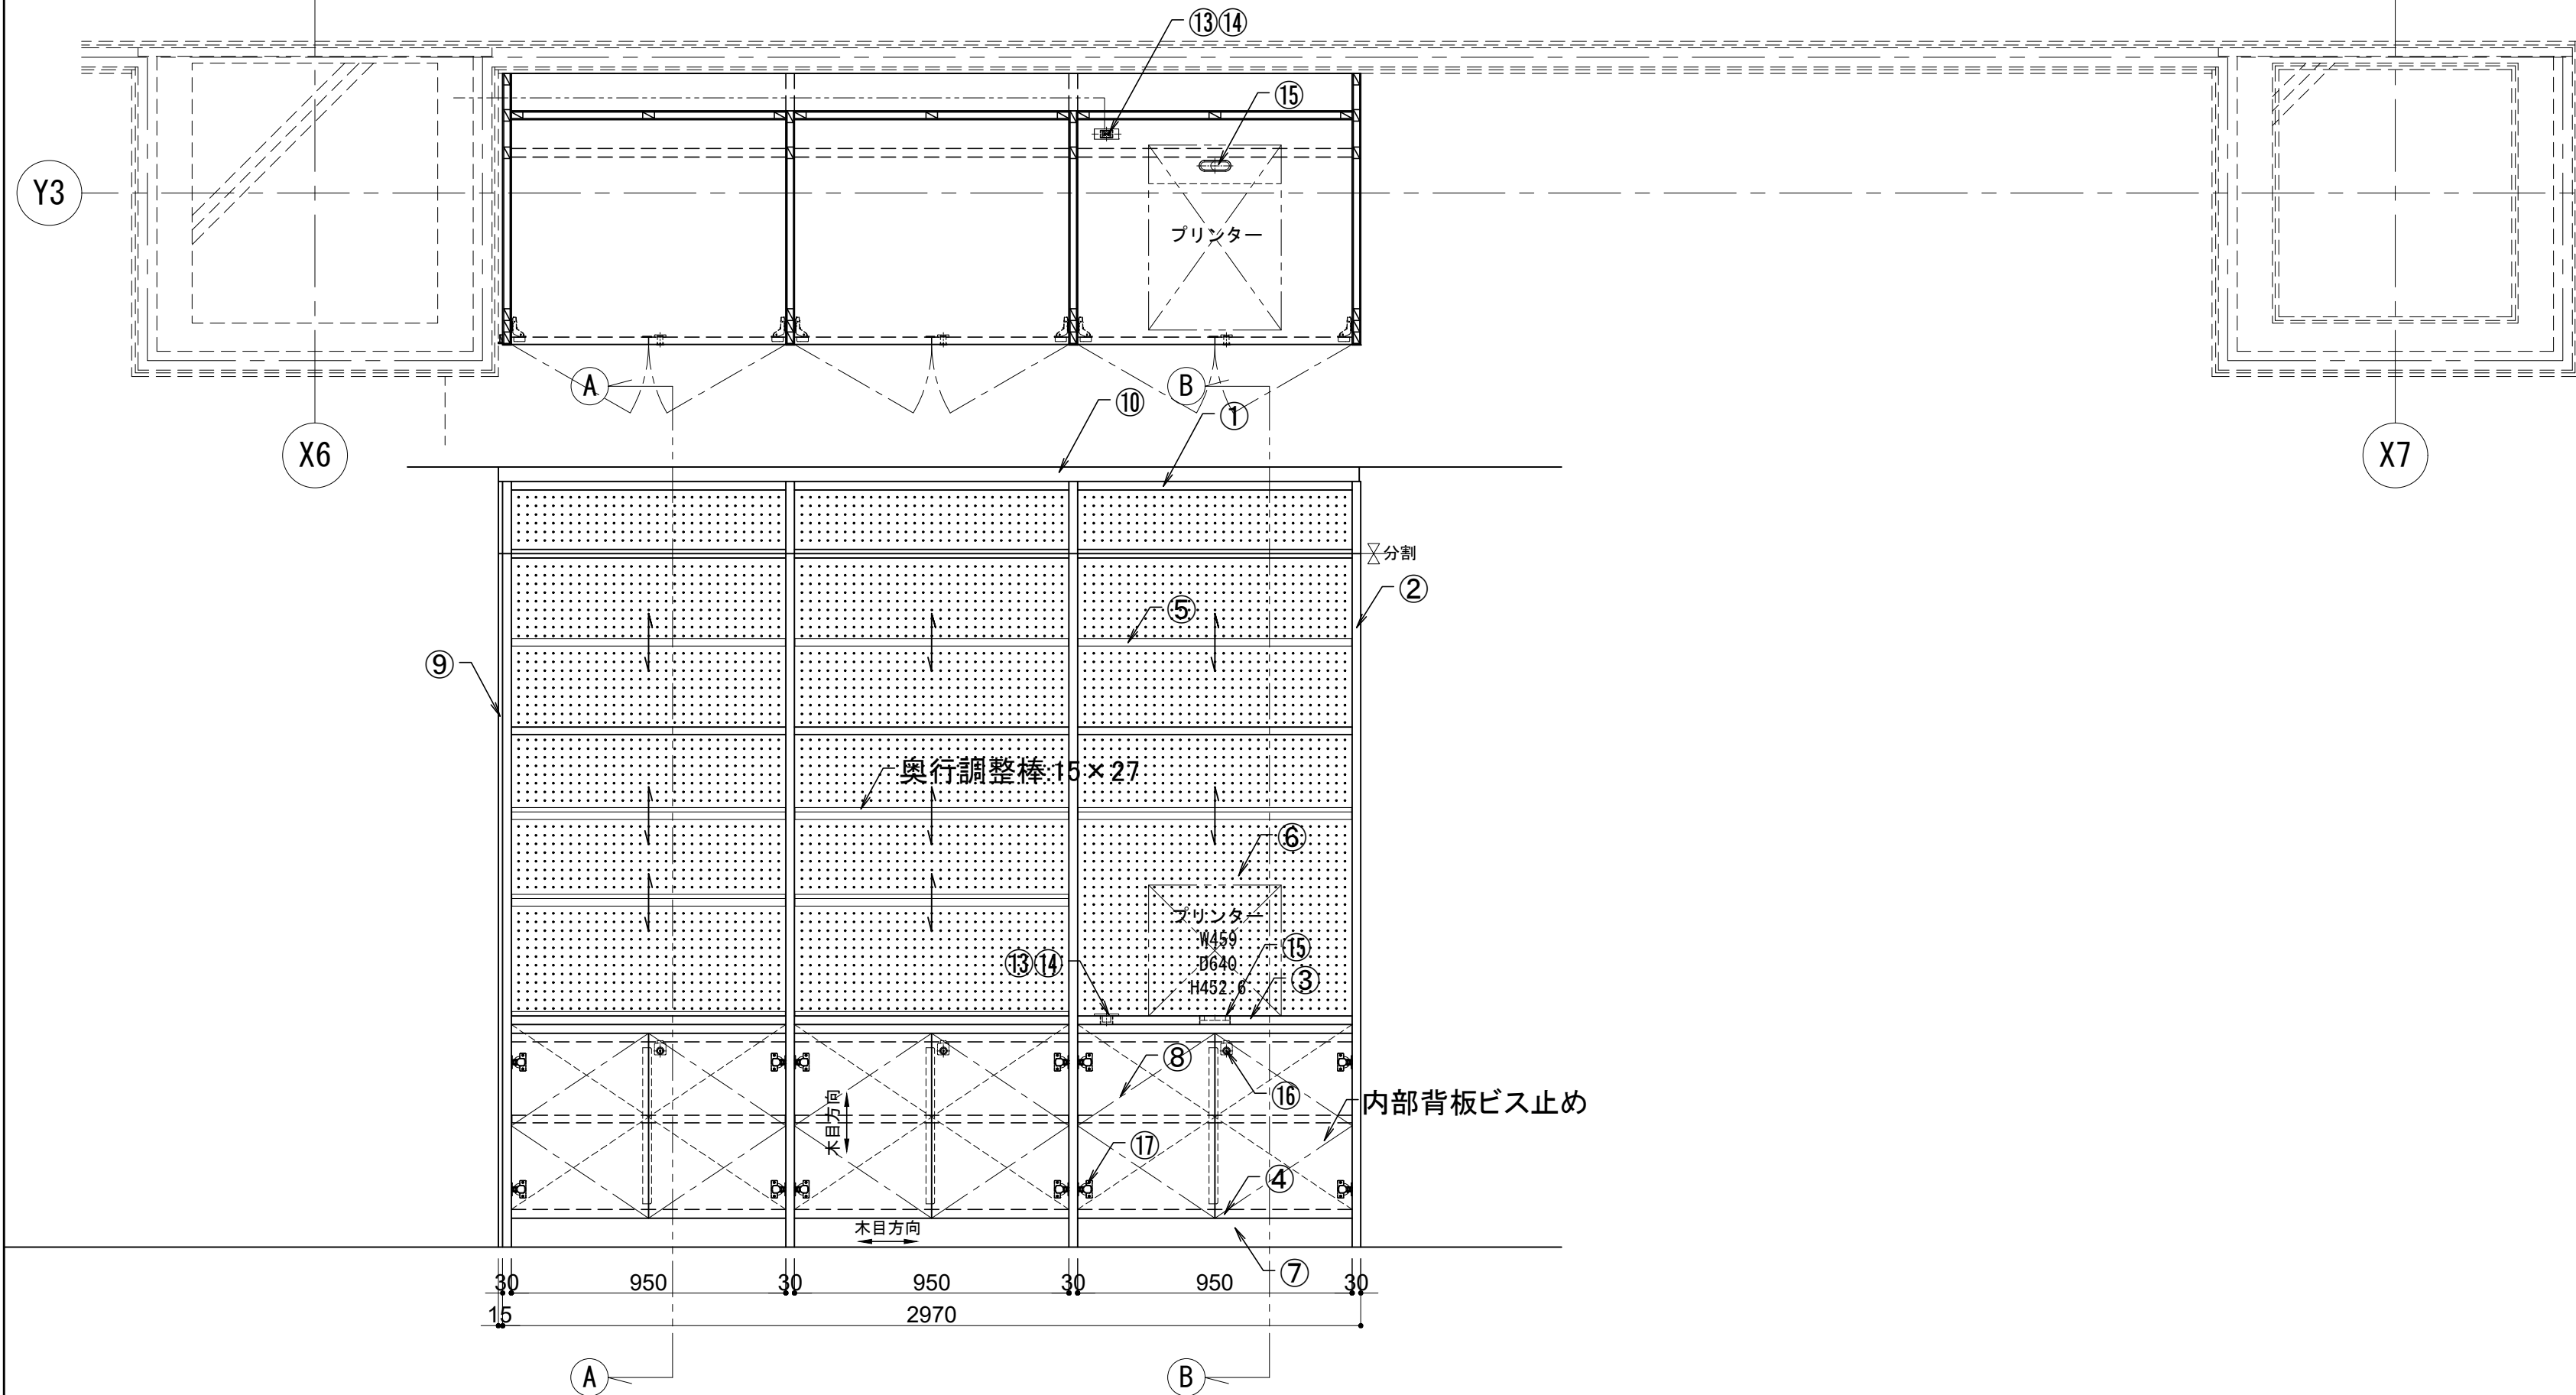


仕様			
① 天板	メラミン化粧板貼り	ランバ-コア芯	t=30 (※1)
② 側板	メラミン化粧板貼り	ランバ-コア芯	フラッシュ構造 t=30 (※1)
③ 中天板	メラミン化粧板貼り	ランバ-コア芯	t=30 (※1)
④ 地板	メラミン化粧板貼り	積層合板芯	t=30 (※1)
⑤ 棚板	メラミン化粧板貼り	積層合板芯	t=26 (※1)
⑥ 背板	有孔合板	メラミン化粧板貼り	フラッシュ構造 t=30
有孔合板 φ5mm 上下30mmビッチ			
⑦ 巾木	メラミン化粧板貼り	ランバ-コア芯	t=30
⑧ 両開き扉	メラミン化粧板貼り	ランバ-コア芯	フラッシュ構造 t=25
⑨ フィー	メラミン化粧板貼り		
⑩ 支輪	メラミン化粧板貼り		

仕様	
⑪ 棚柱	スガツネ工業㈱: SPE-2620
⑫ 棚受	スガツネ工業㈱: SPE-FB20S
⑬ コンセントプレート	神保電器㈱: SLPN機器用プレート(フコ) SLPN-1UP(1口用)
⑭ コンセント	神保電器㈱: 1口用 JEC-BN-5(フコ)
⑮ 配線孔キャップ	スガツネ工業㈱: 配線孔キャップ SALSA S12520
⑯ シリナー錠	スガツネ工業㈱: 面付シリナー錠 507型 (同番)
⑰ スライド丁番	スガツネ工業㈱: 引込スライド丁番 H360
(※1)	木口 オーク堅木 t5 染色OSUC

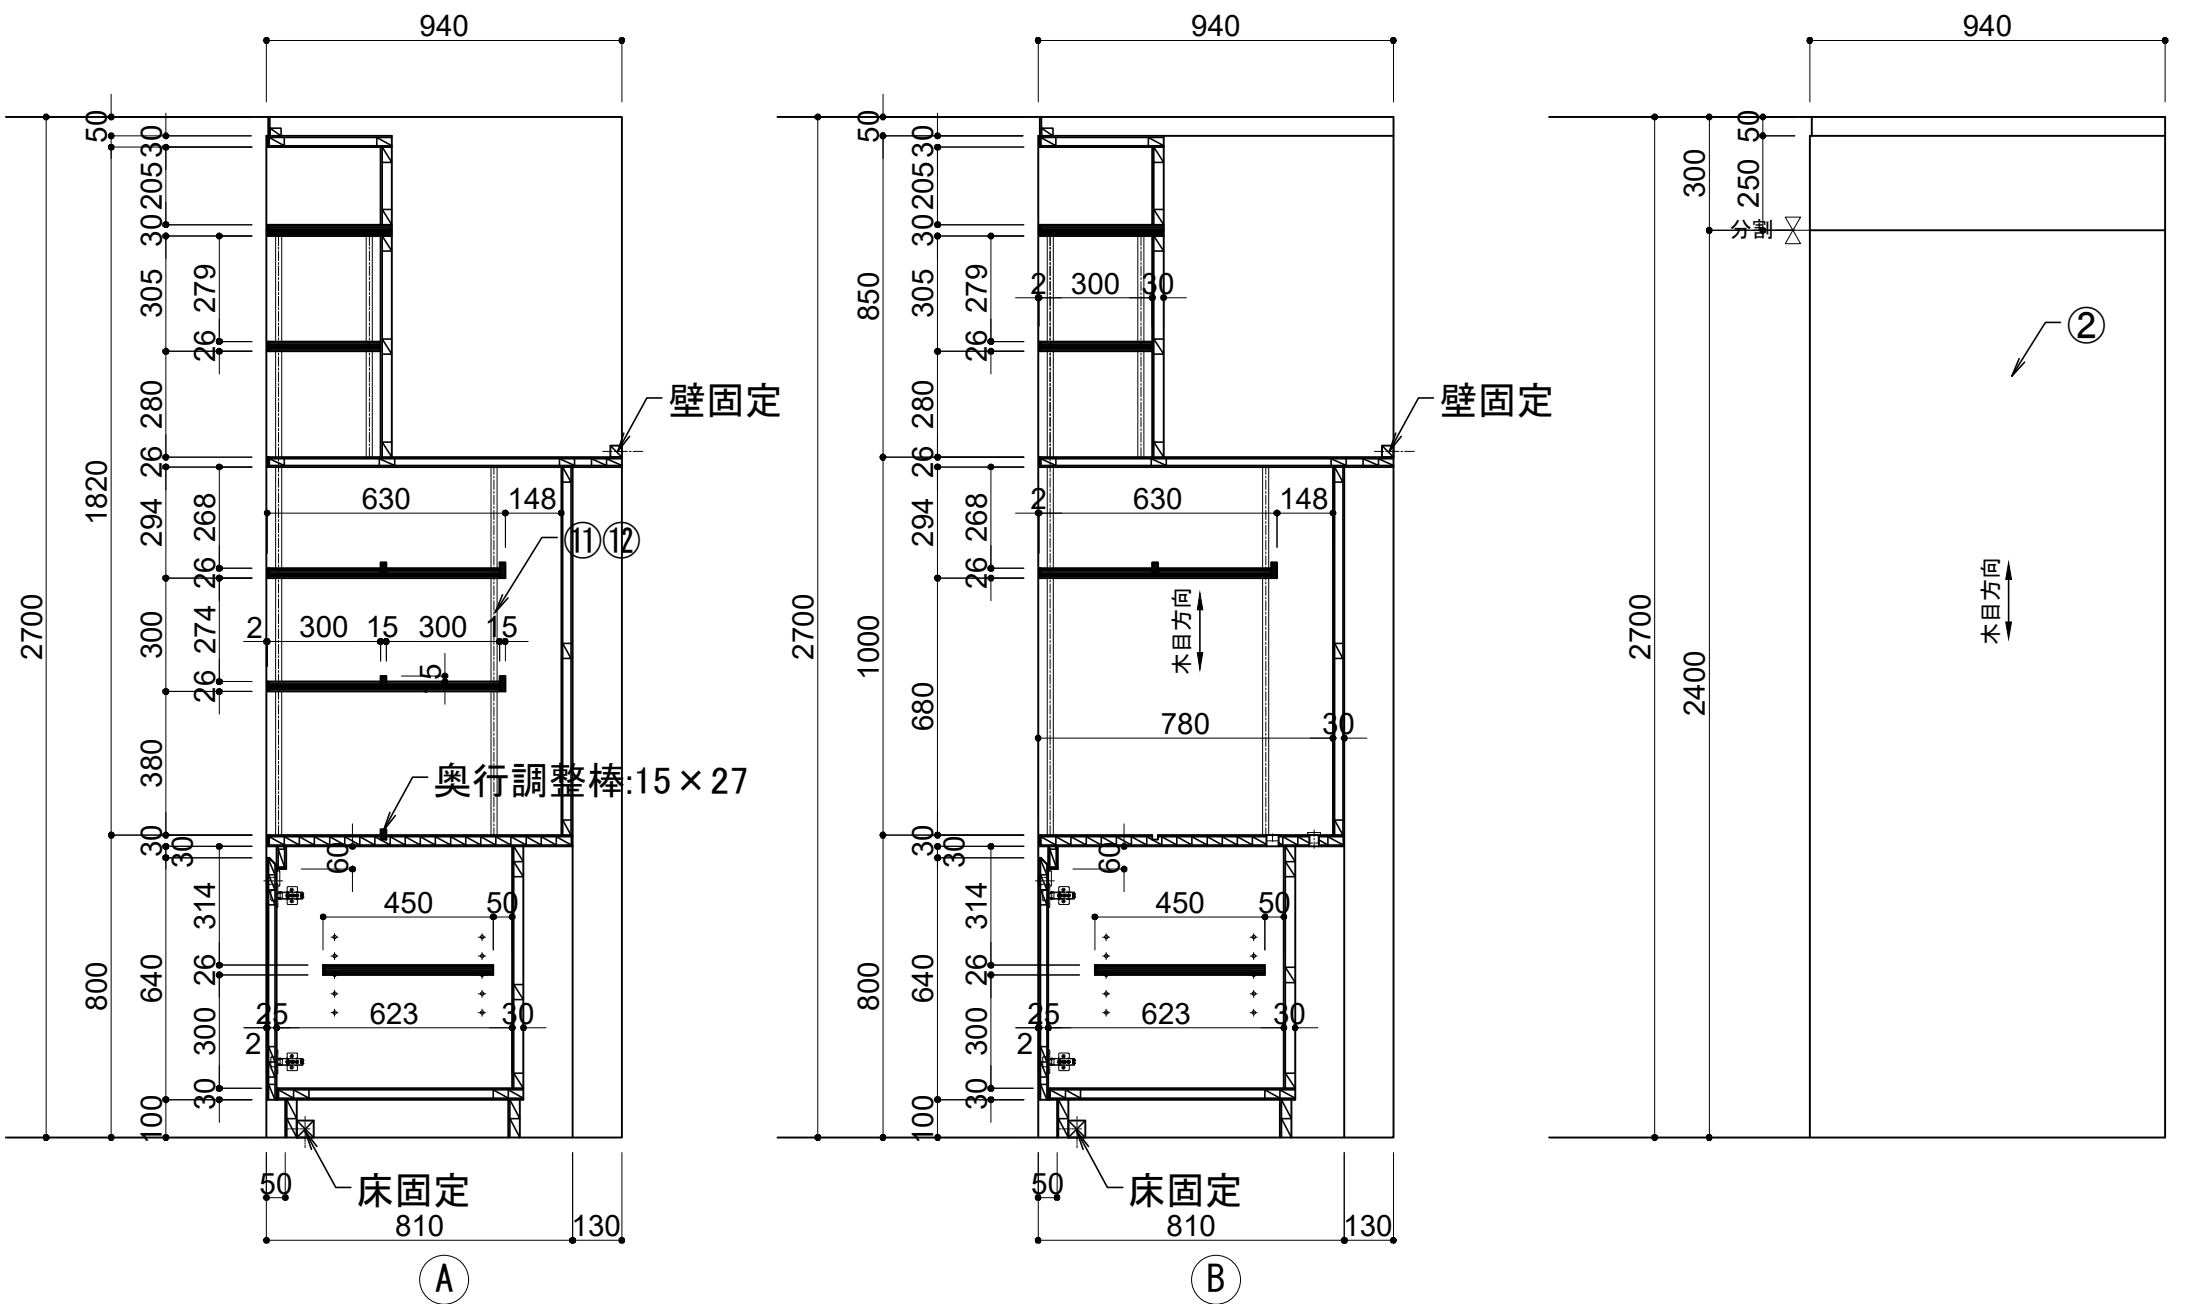


【K3-02】端末台：1台

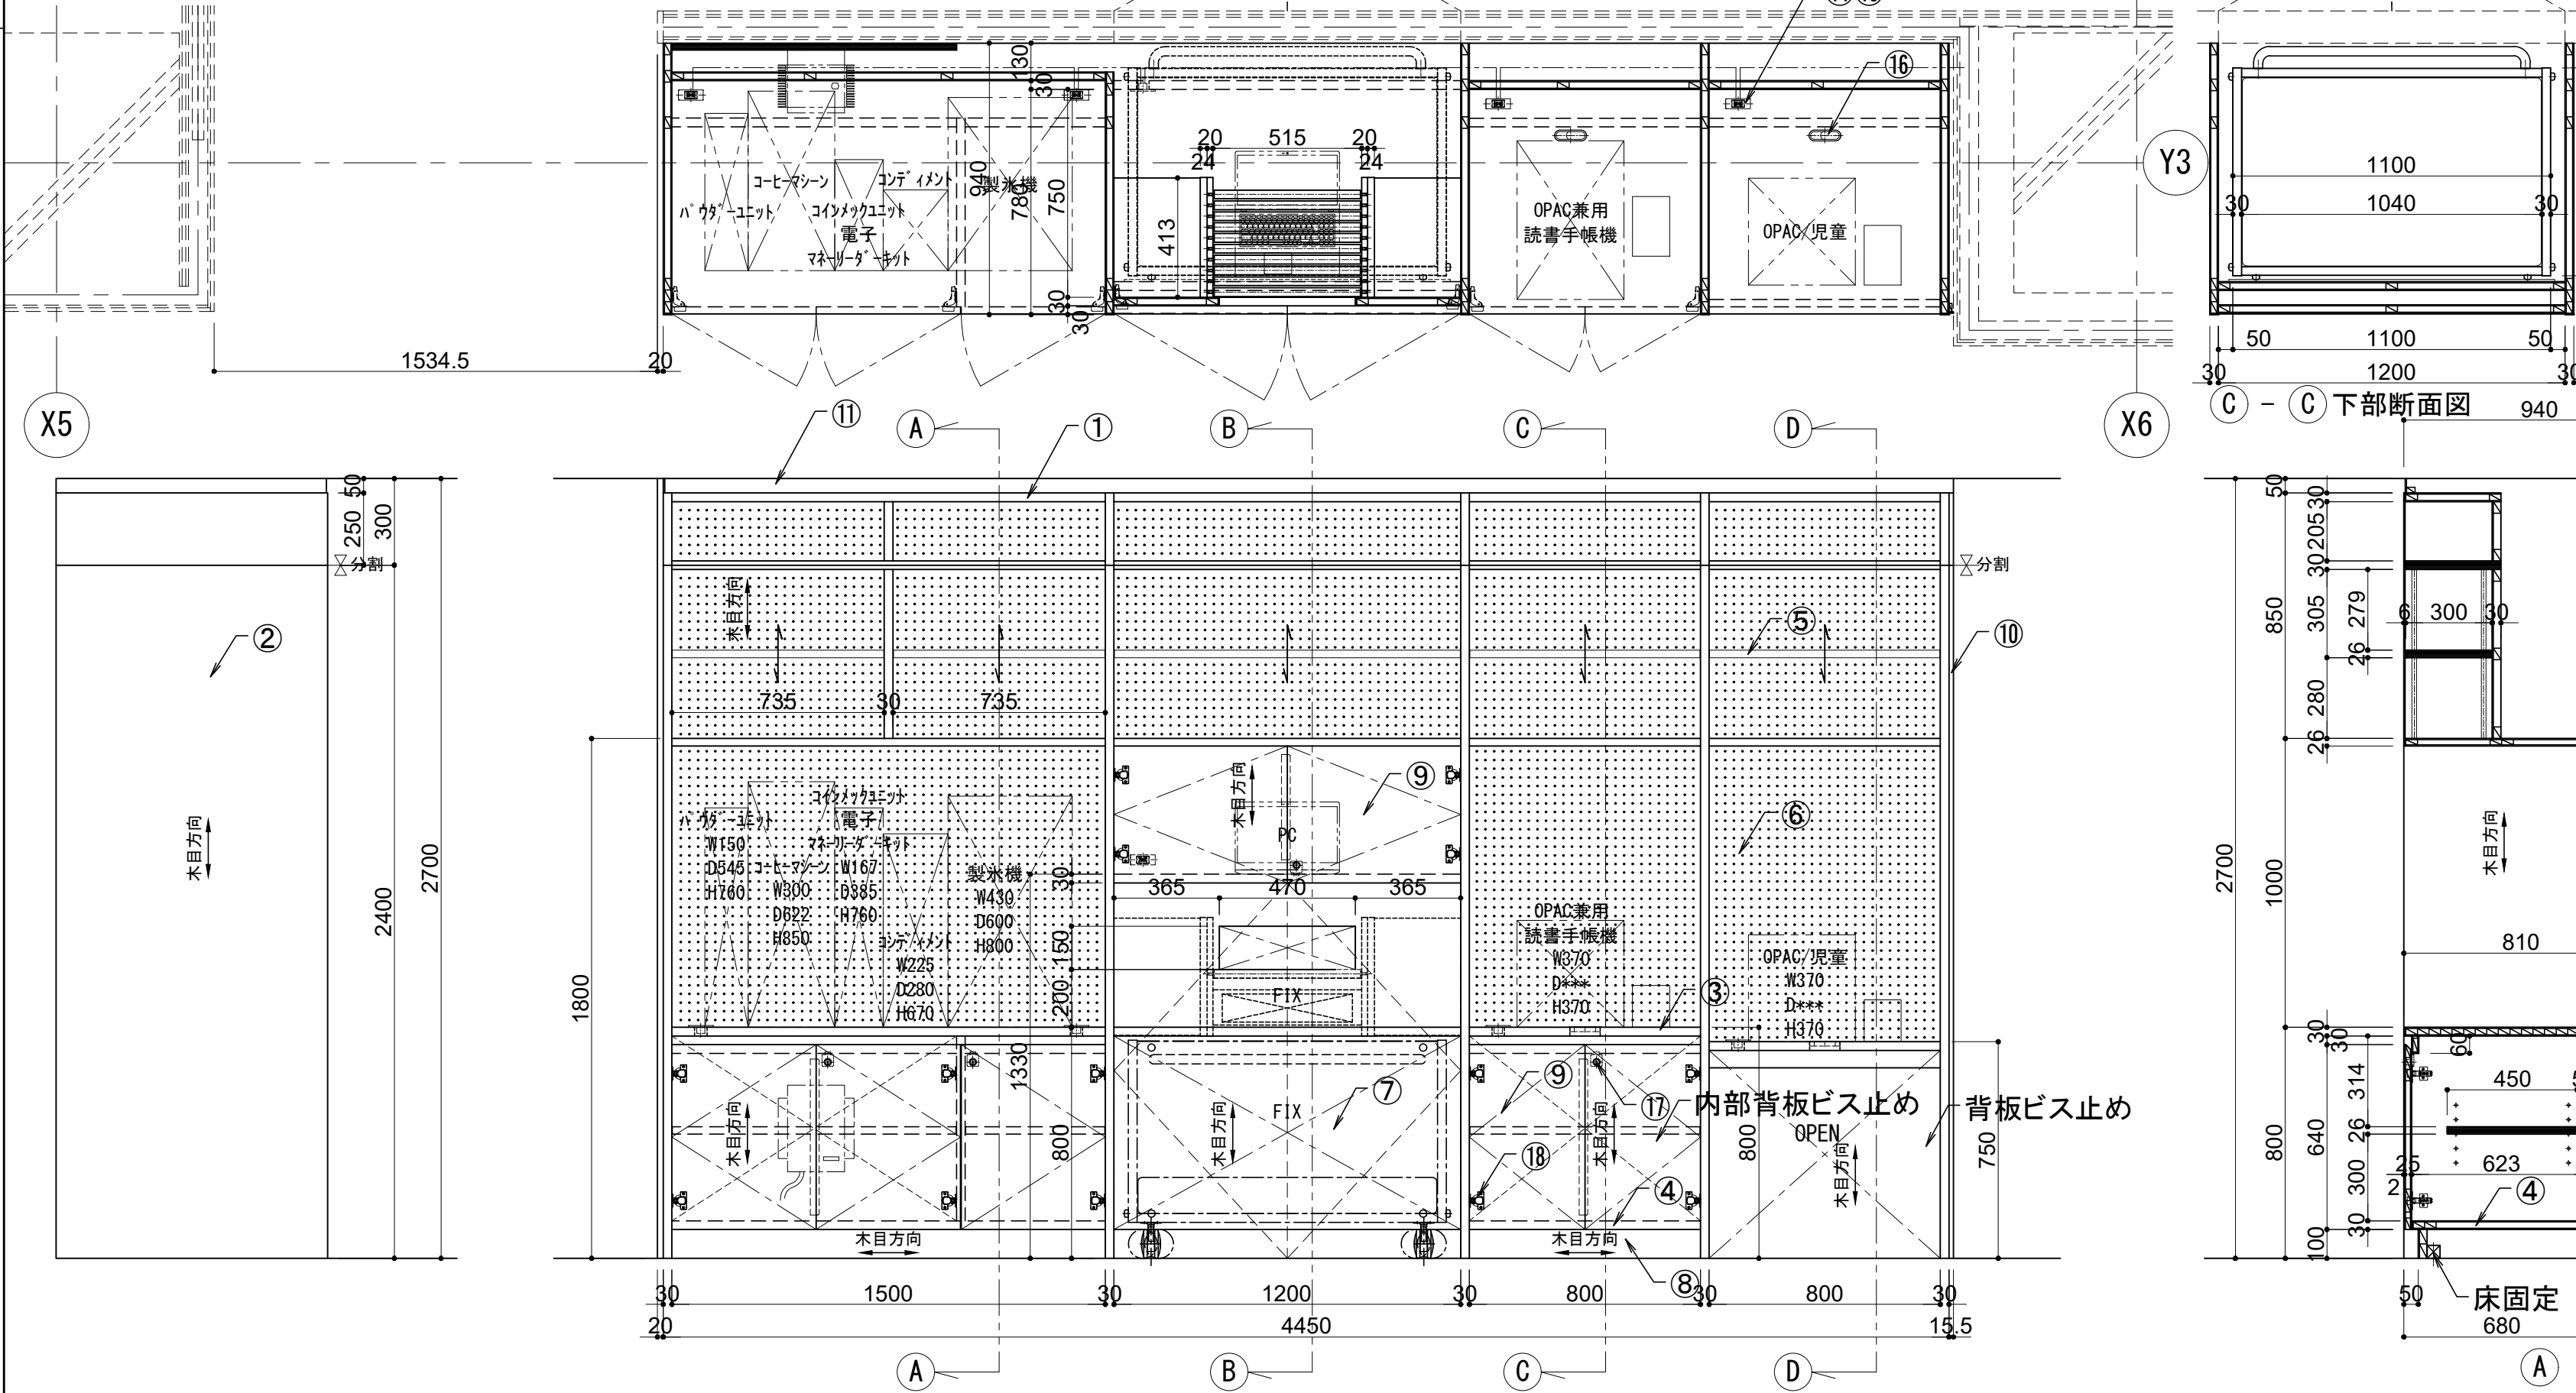


仕様			
① 天板	メラミン化粧板貼り	ランバ-コア芯	t=30 (※1)
② 側板	メラミン化粧板貼り	ランバ-コア芯	フラッシュ構造 t=30 (※1)
③ 中天板	メラミン化粧板貼り	ランバ-コア芯	t=30 (※1)
④ 地板	メラミン化粧板貼り	積層合板芯	t=30 (※1)
⑤ 棚板	メラミン化粧板貼り	積層合板芯	t=26 (※1)
⑥ 背板	有孔合板	メラミン化粧板貼り	フラッシュ構造 t=30
有孔合板 φ5mm 上下30mmビッチ			
⑦ 前板	メラミン化粧板貼り	フラッシュ構造	t=30
⑧ 巾木	メラミン化粧板貼り	ランバ-コア芯	t=30
⑨ 両開き扉	メラミン化粧板貼り	ランバ-コア芯	フラッシュ構造 t=25 (※1)
⑩ フィー	メラミン化粧板貼り		
⑪ 支輪	メラミン化粧板貼り		

仕様	
⑫ 棚柱	スガツネ工業㈱: SPE-2620
⑬ 棚受	スガツネ工業㈱: SPE-FB20S
⑭ コンセントプレート	神保電器㈱: SLPN機器用プレート(フコ) SLPN-1UP(1口用)
⑮ コンセント	神保電器㈱: 1口用 JEC-BN-5(フコ)
⑯ 配線孔キャップ	スガツネ工業㈱: 配線孔キャップ SALSA S12520
⑰ シリナー錠	スガツネ工業㈱: 面付シリナー錠 507型 (同番)
⑱ スライド丁番	スガツネ工業㈱: 引込スライド丁番 H360
⑲ 返却ボタン	スガツネ工業㈱: φ100 TSD-100P (内2ヶ所付)
⑳ 樹脂ローラー	マキテック: φ30.5×巾500mm 取付ビッチ:40mm JR-3018B
㉑ セフティガード	カ工業㈱: セフティガード NS NS-150
㉒ ハンドル	シロヤマ: No. 166S ステンレスタイプ
(※1)	木口 オーク堅木 t5 染色OSUC




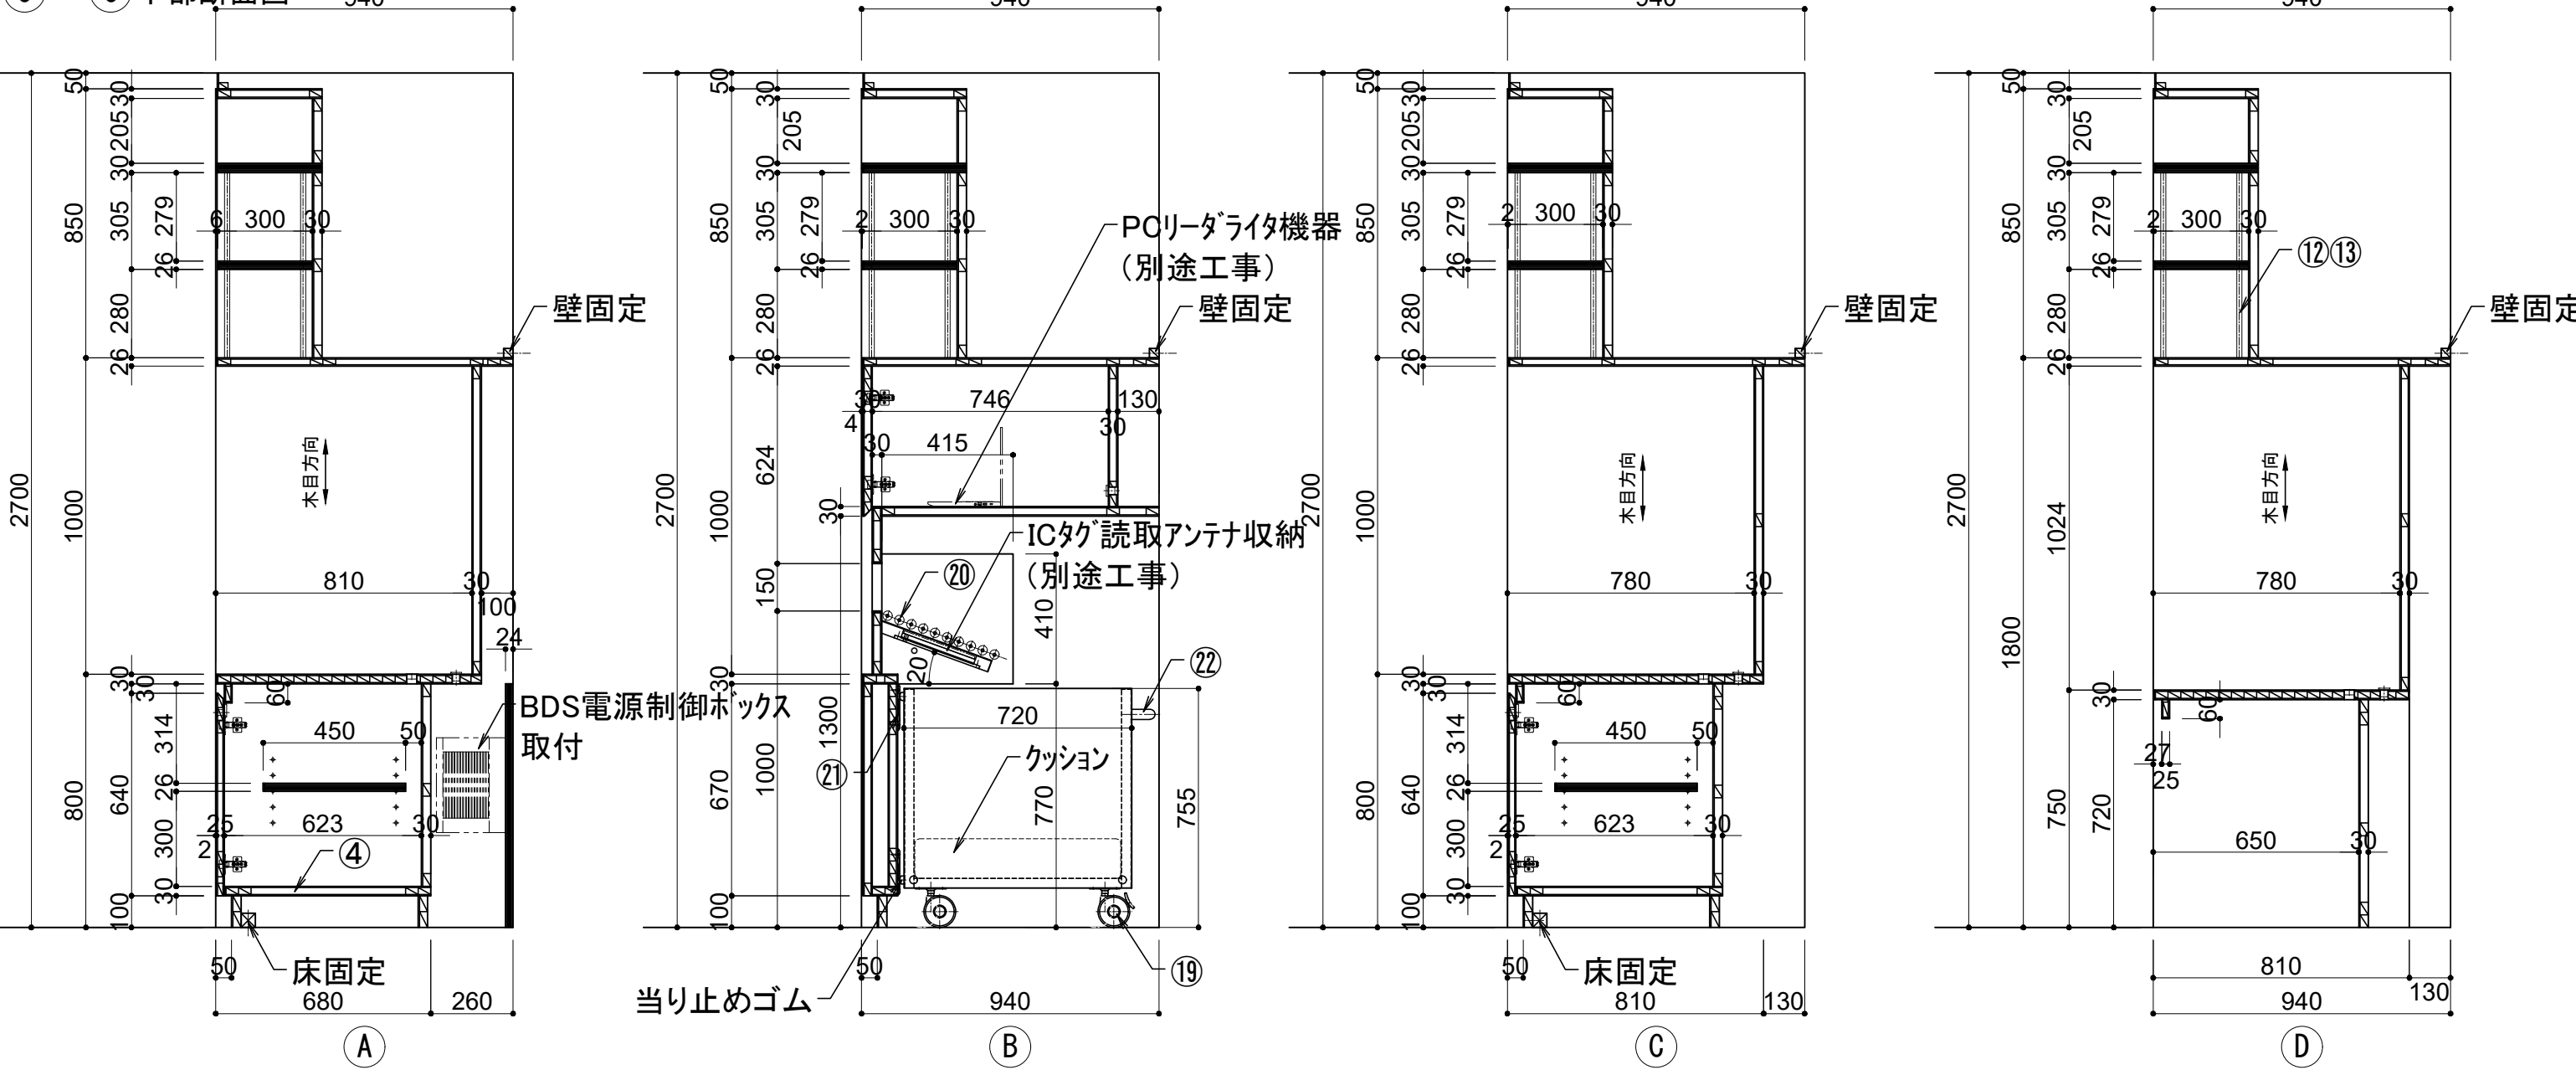


25.01.06		明石市政策局 プロジェクト推進室		西明石地域交流センター icotto 建設工事	
		<代表設計者> 一級建築士 国土交通大臣登録 第300703号 森 雅章	A	家具詳細図 (3)	最終版
			416		見稿版
				安井建築設計事務所	






【K3-03】サービスカウンター：1台

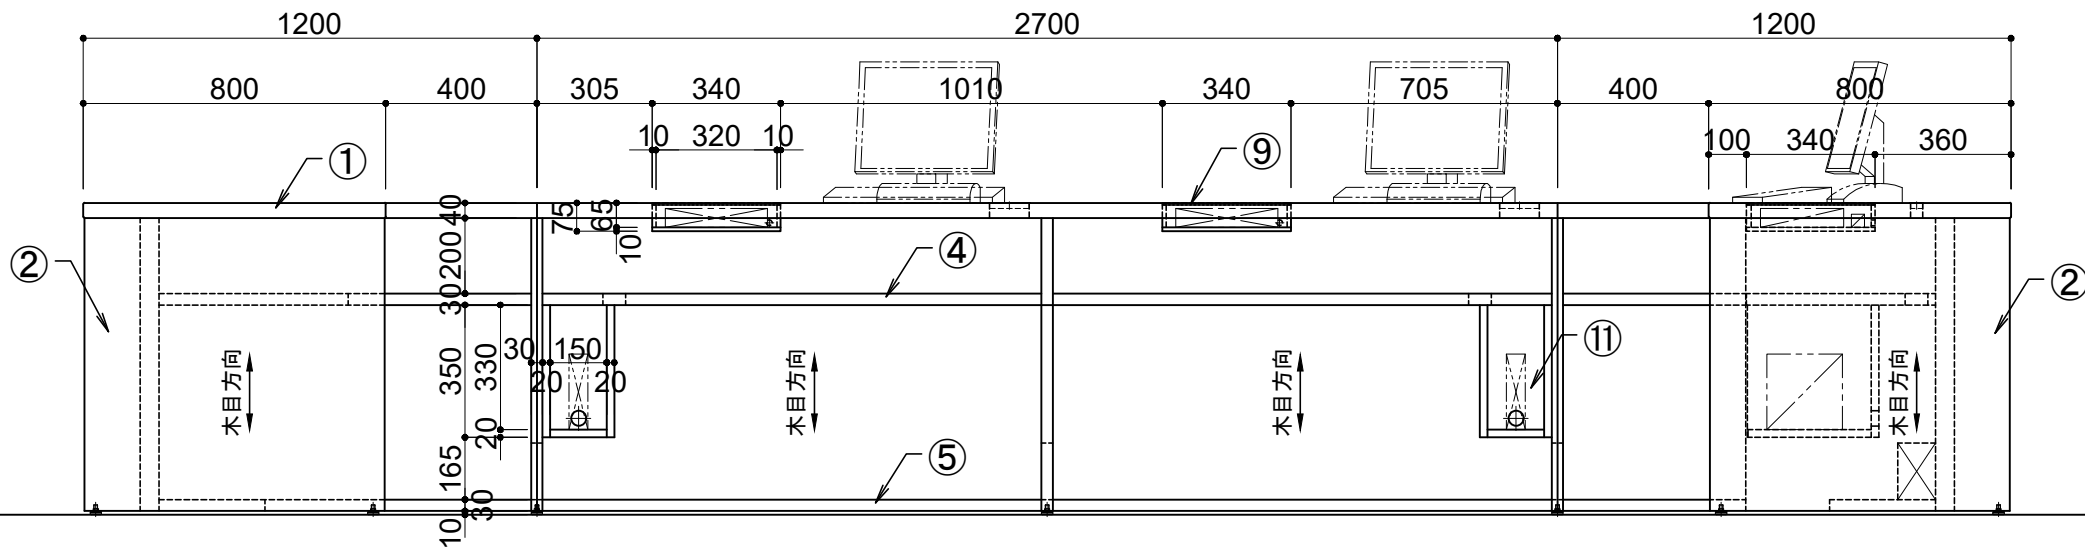

仕様	
① 天板	人工大理石貼り t=12 下地積層合板芯 (コーリソ/ニュトラリゲート程度)
② 側板	メラミン化粧板貼り ランバーク芯 t=30 (※1)
③ 腰板	メラミン化粧板貼り ランバーク芯 フラッシュ構造 t=50
④ 棚板	メラミン化粧板貼り ランバーク芯 フラッシュ構造 t=30 (※1)
⑤ 地板	メラミン化粧板貼り ランバーク芯 フラッシュ構造 t=30 (※1)
⑥ 巾木	メラミン化粧板貼り ランバーク芯 フラッシュ構造
⑦ アジスター	スガツネ工業㈱：薄型アジスター TG型
⑧ 配線孔キャップ	スガツネ工業㈱：配線孔キャップ SALSA S12520
⑨ ICリゲート目隠し	カラーガラス t=5.0
⑩	内部：スチール板貼り t=0.8 (電波遮断の為) 配線開口：φ15
⑪ PC本体収納棚	メラミン化粧板貼り 積層合板芯 t=20 (※1)
(※1)	木口 オーク堅木 t5 染色OSUC

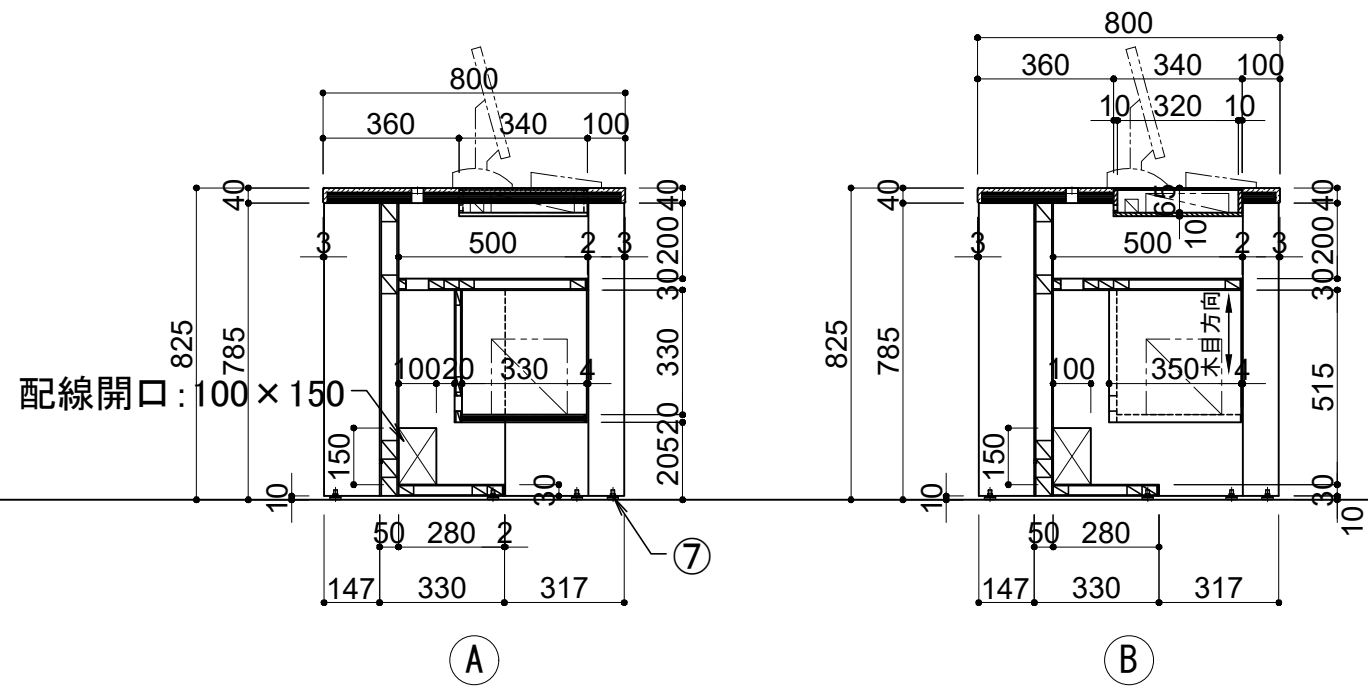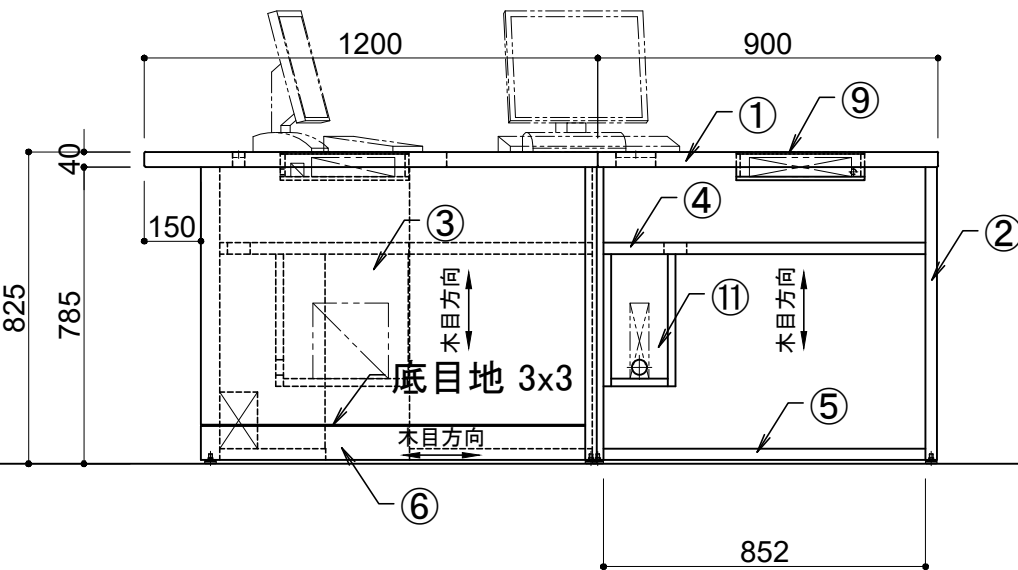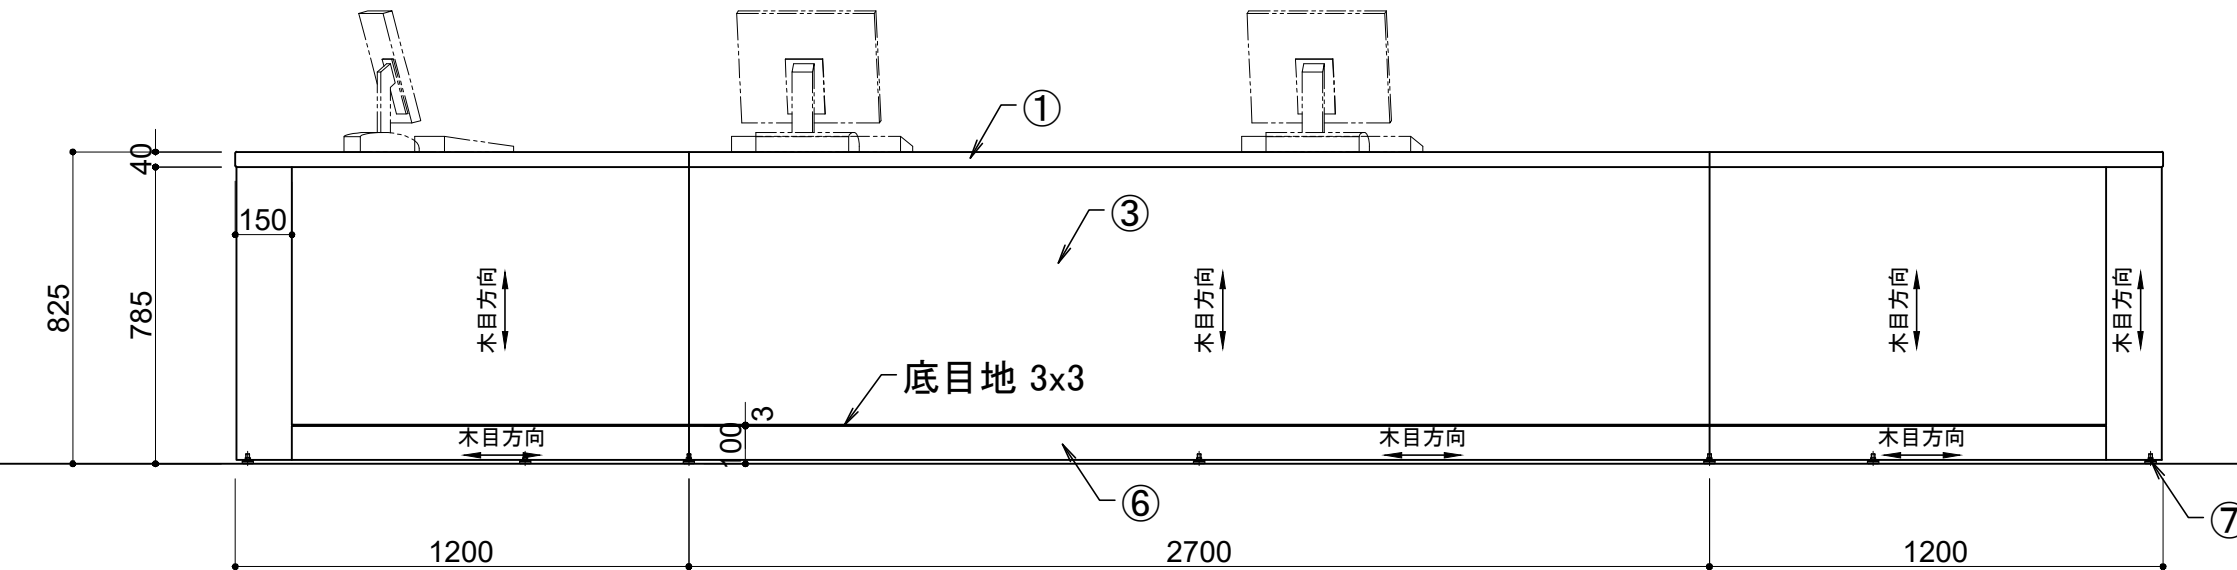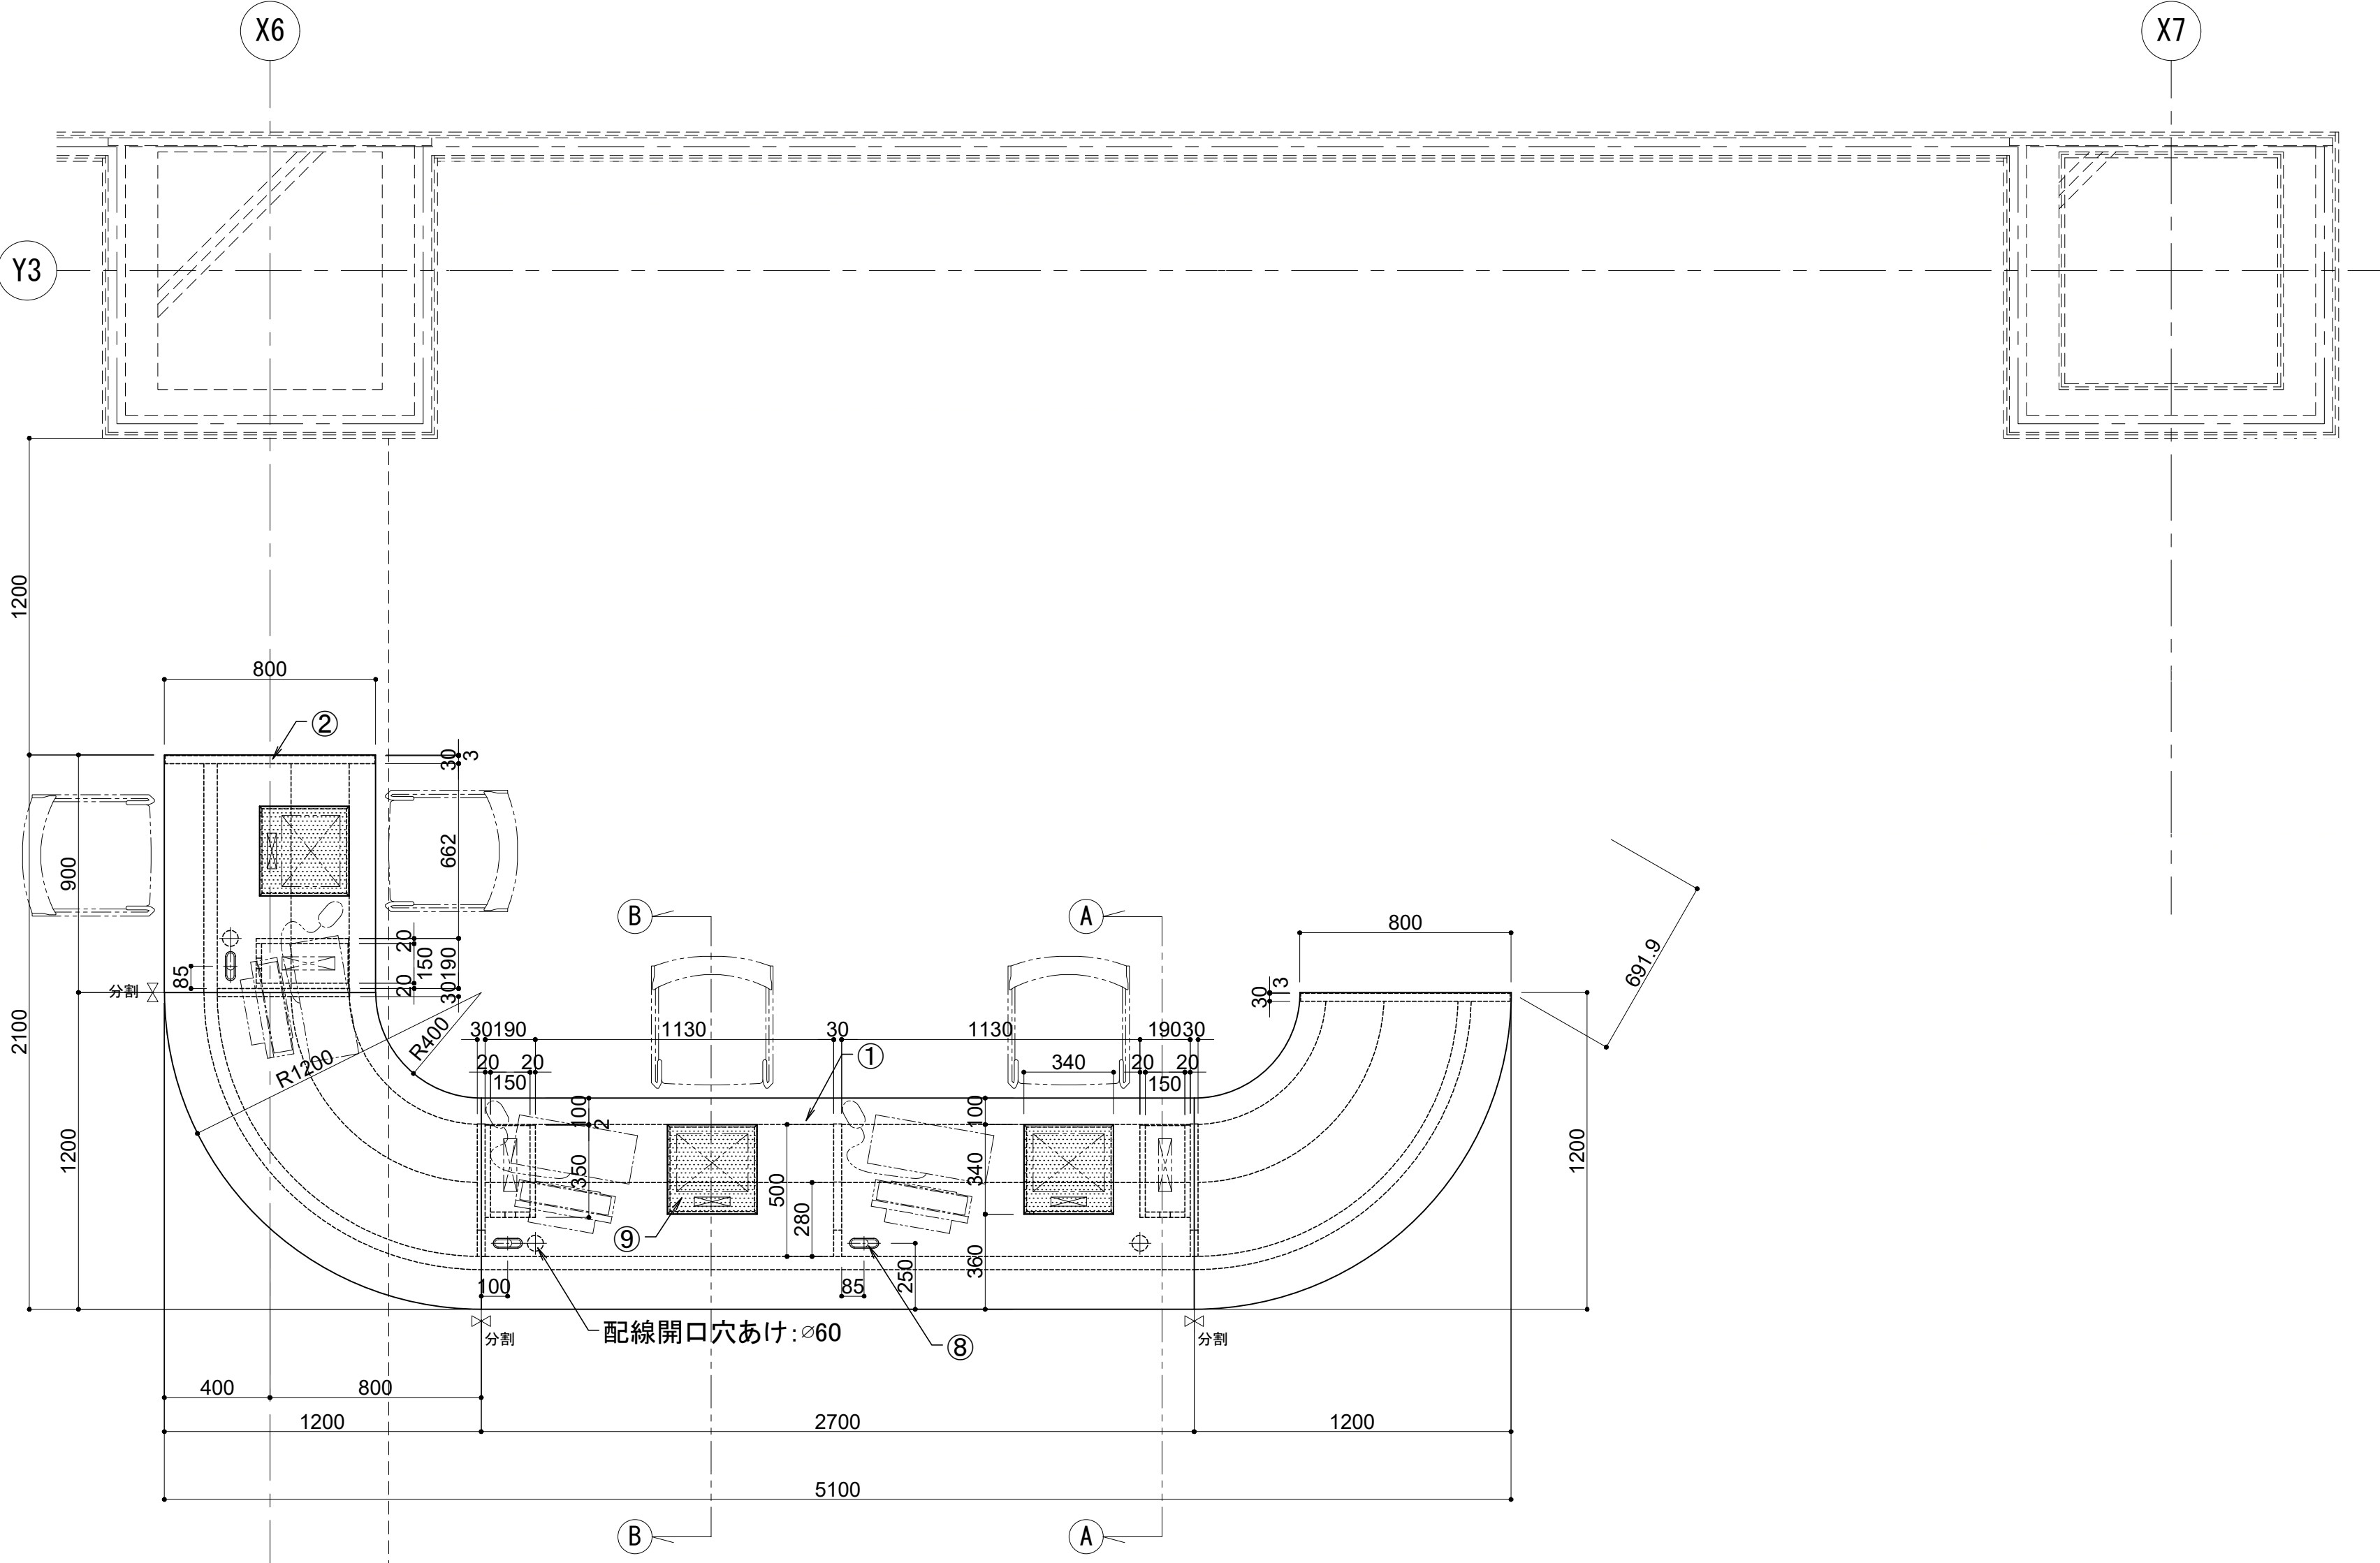


【K3-04】カウンターテーブル：1台

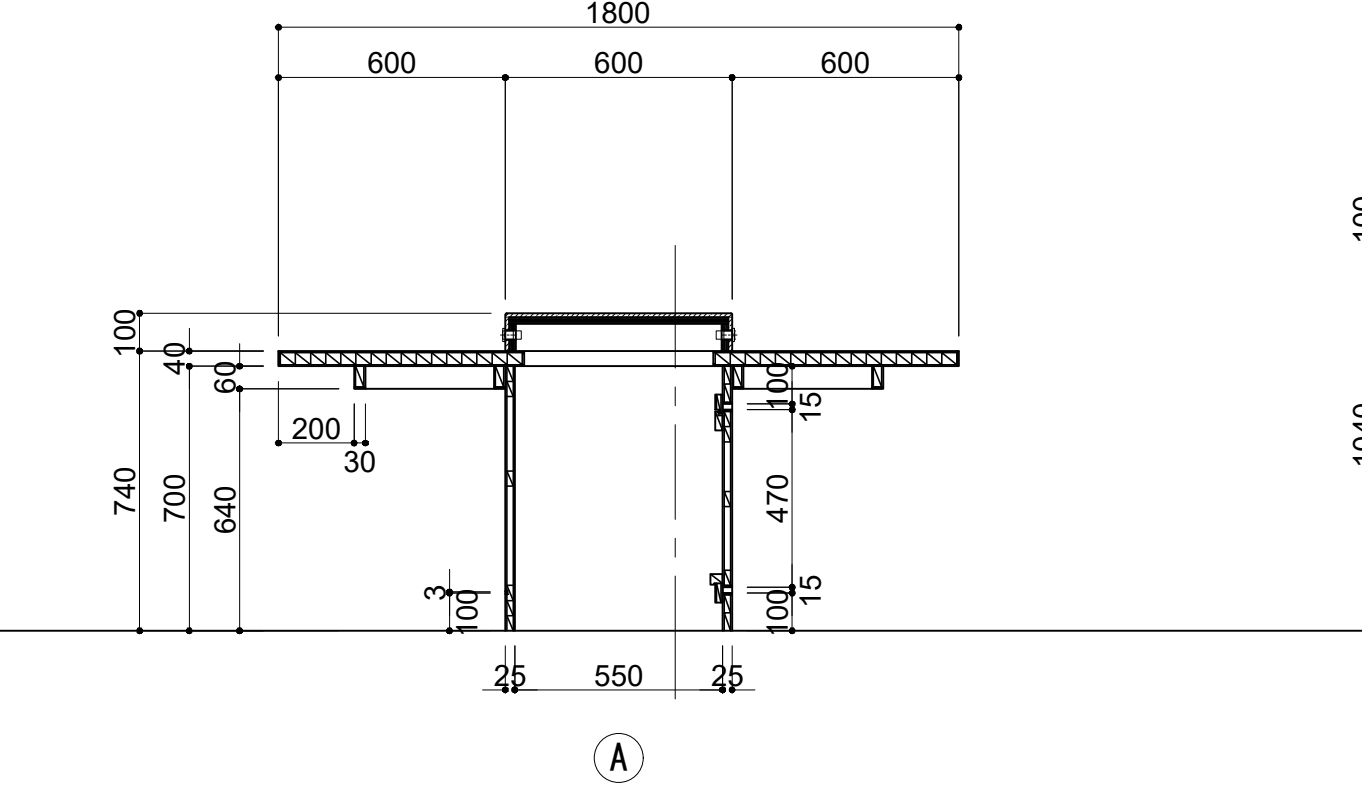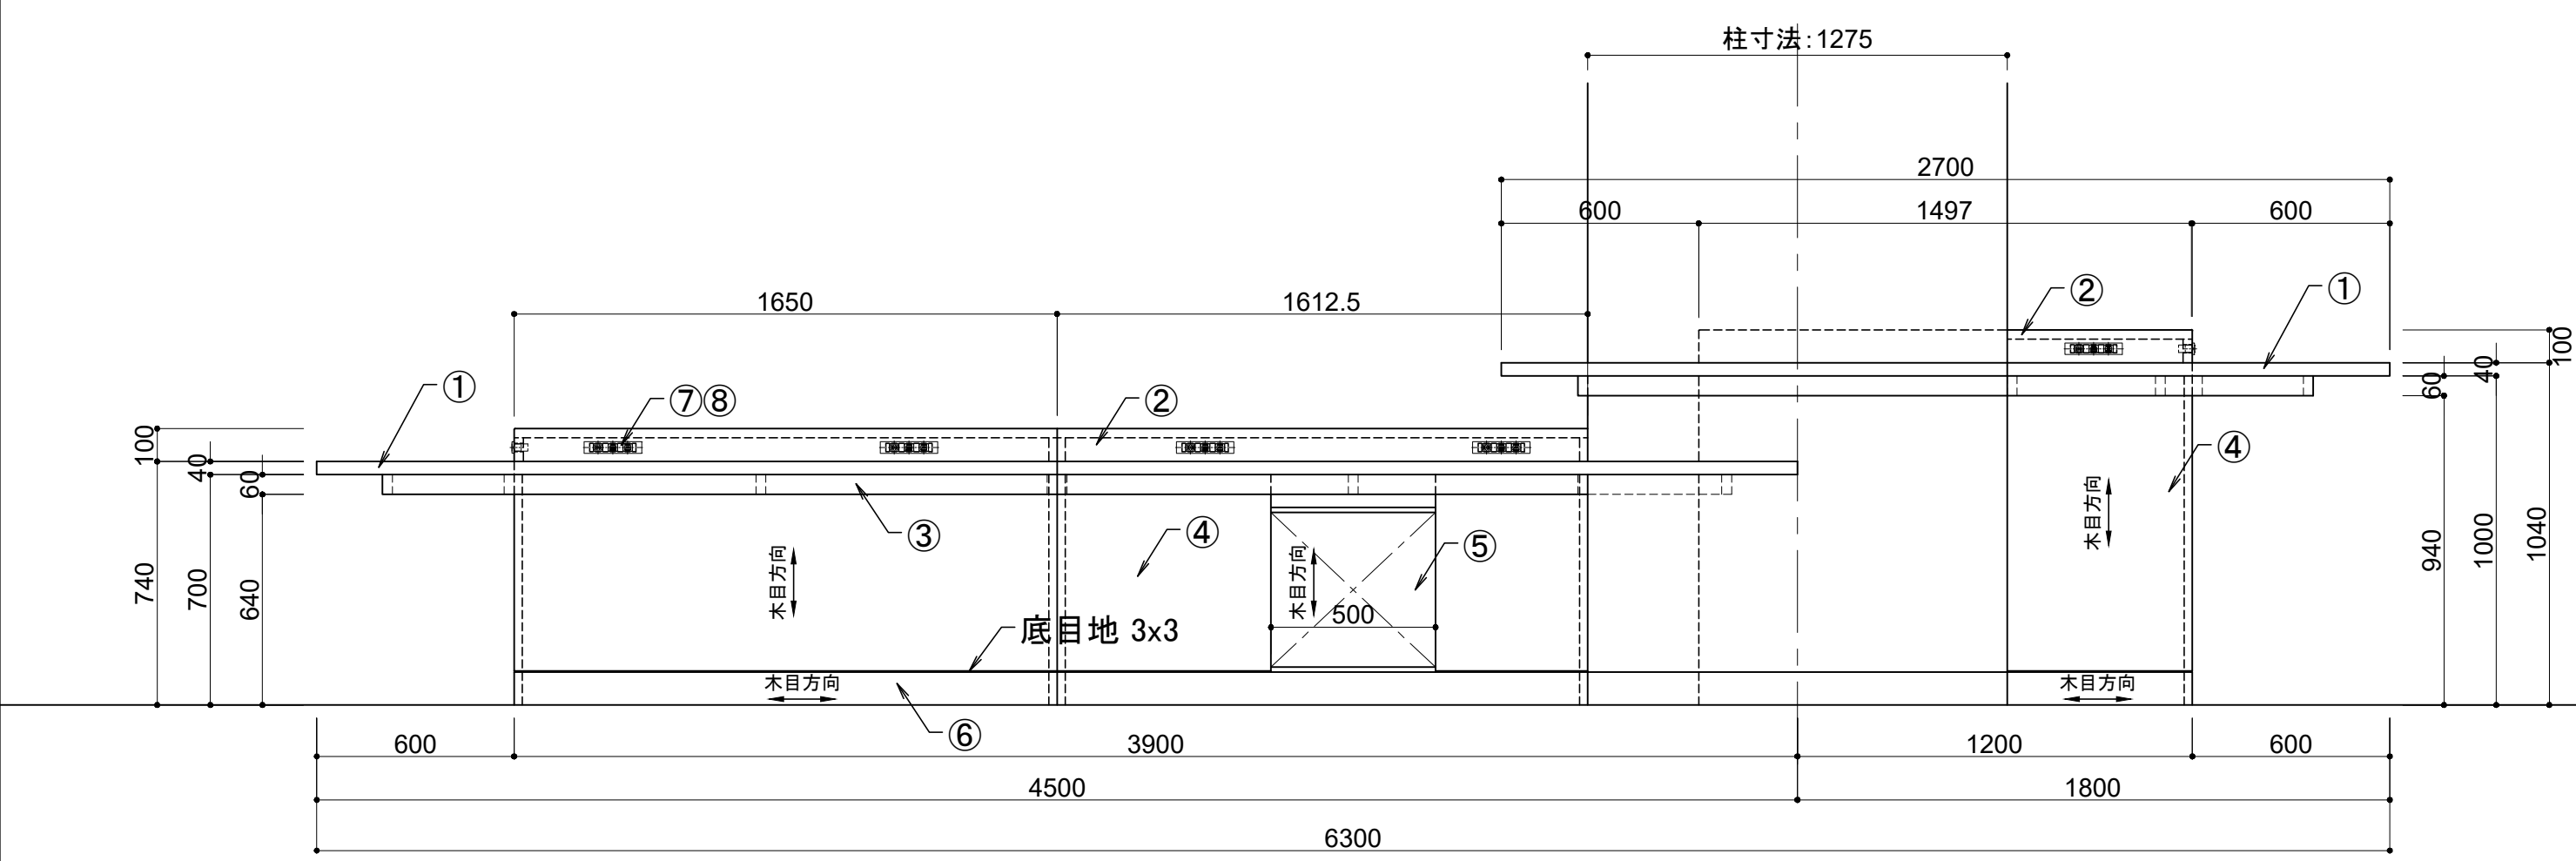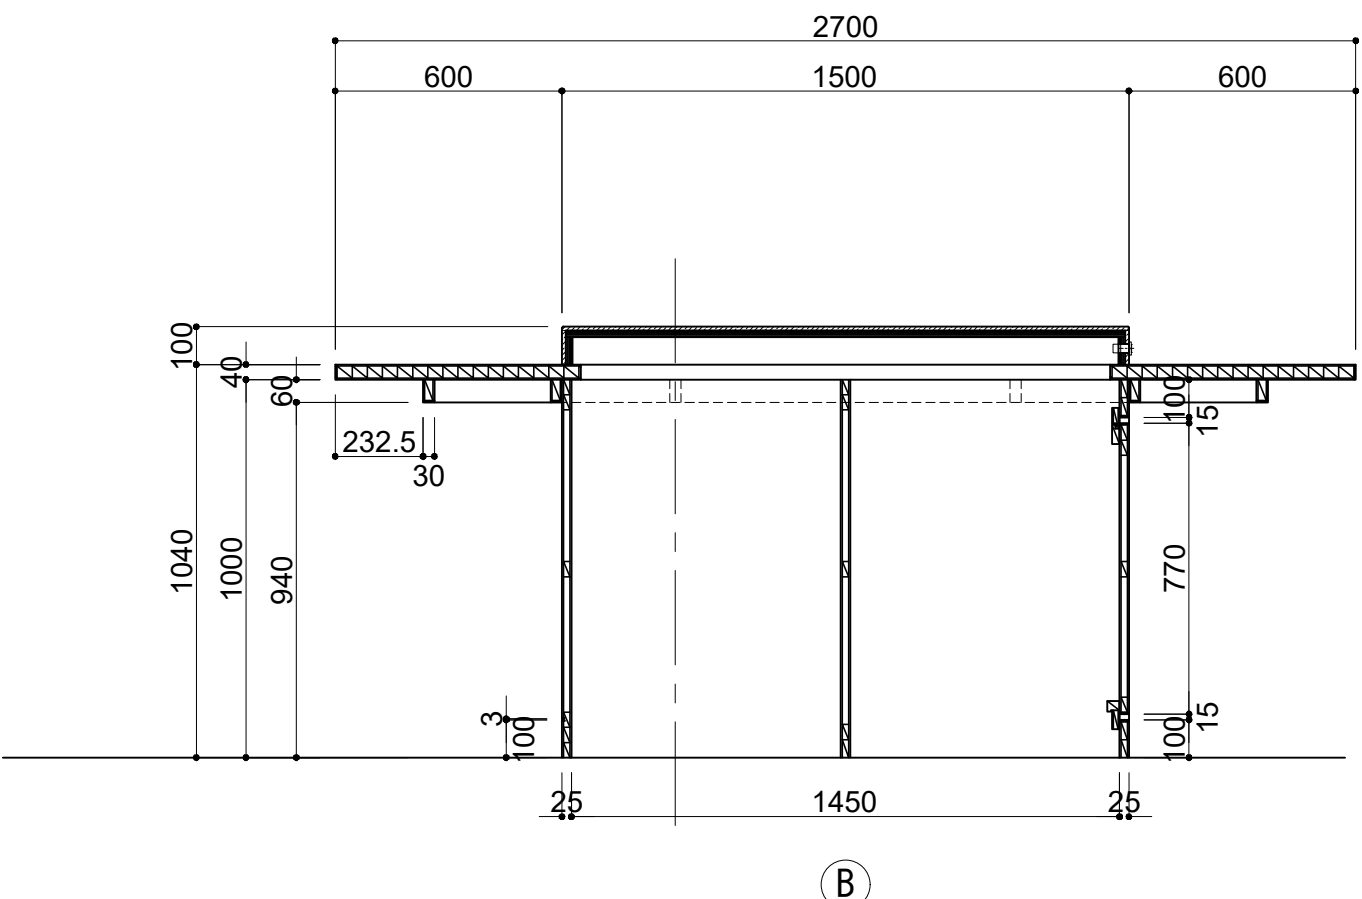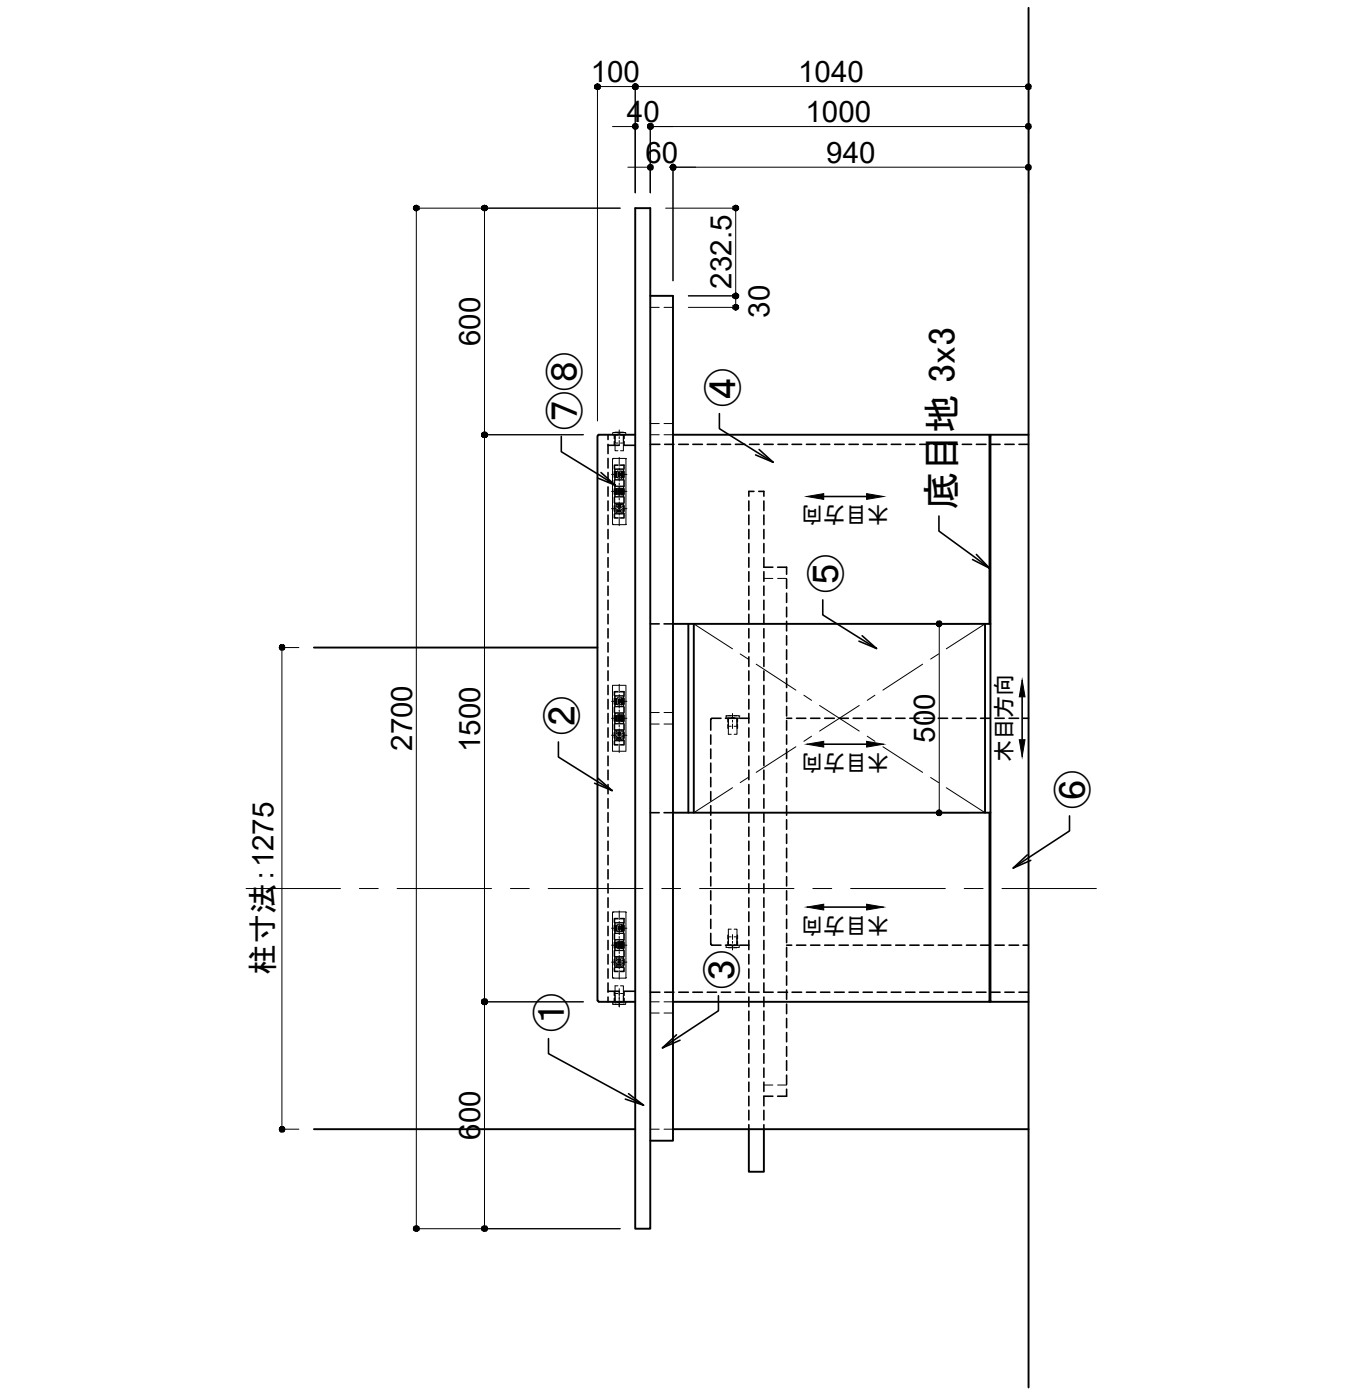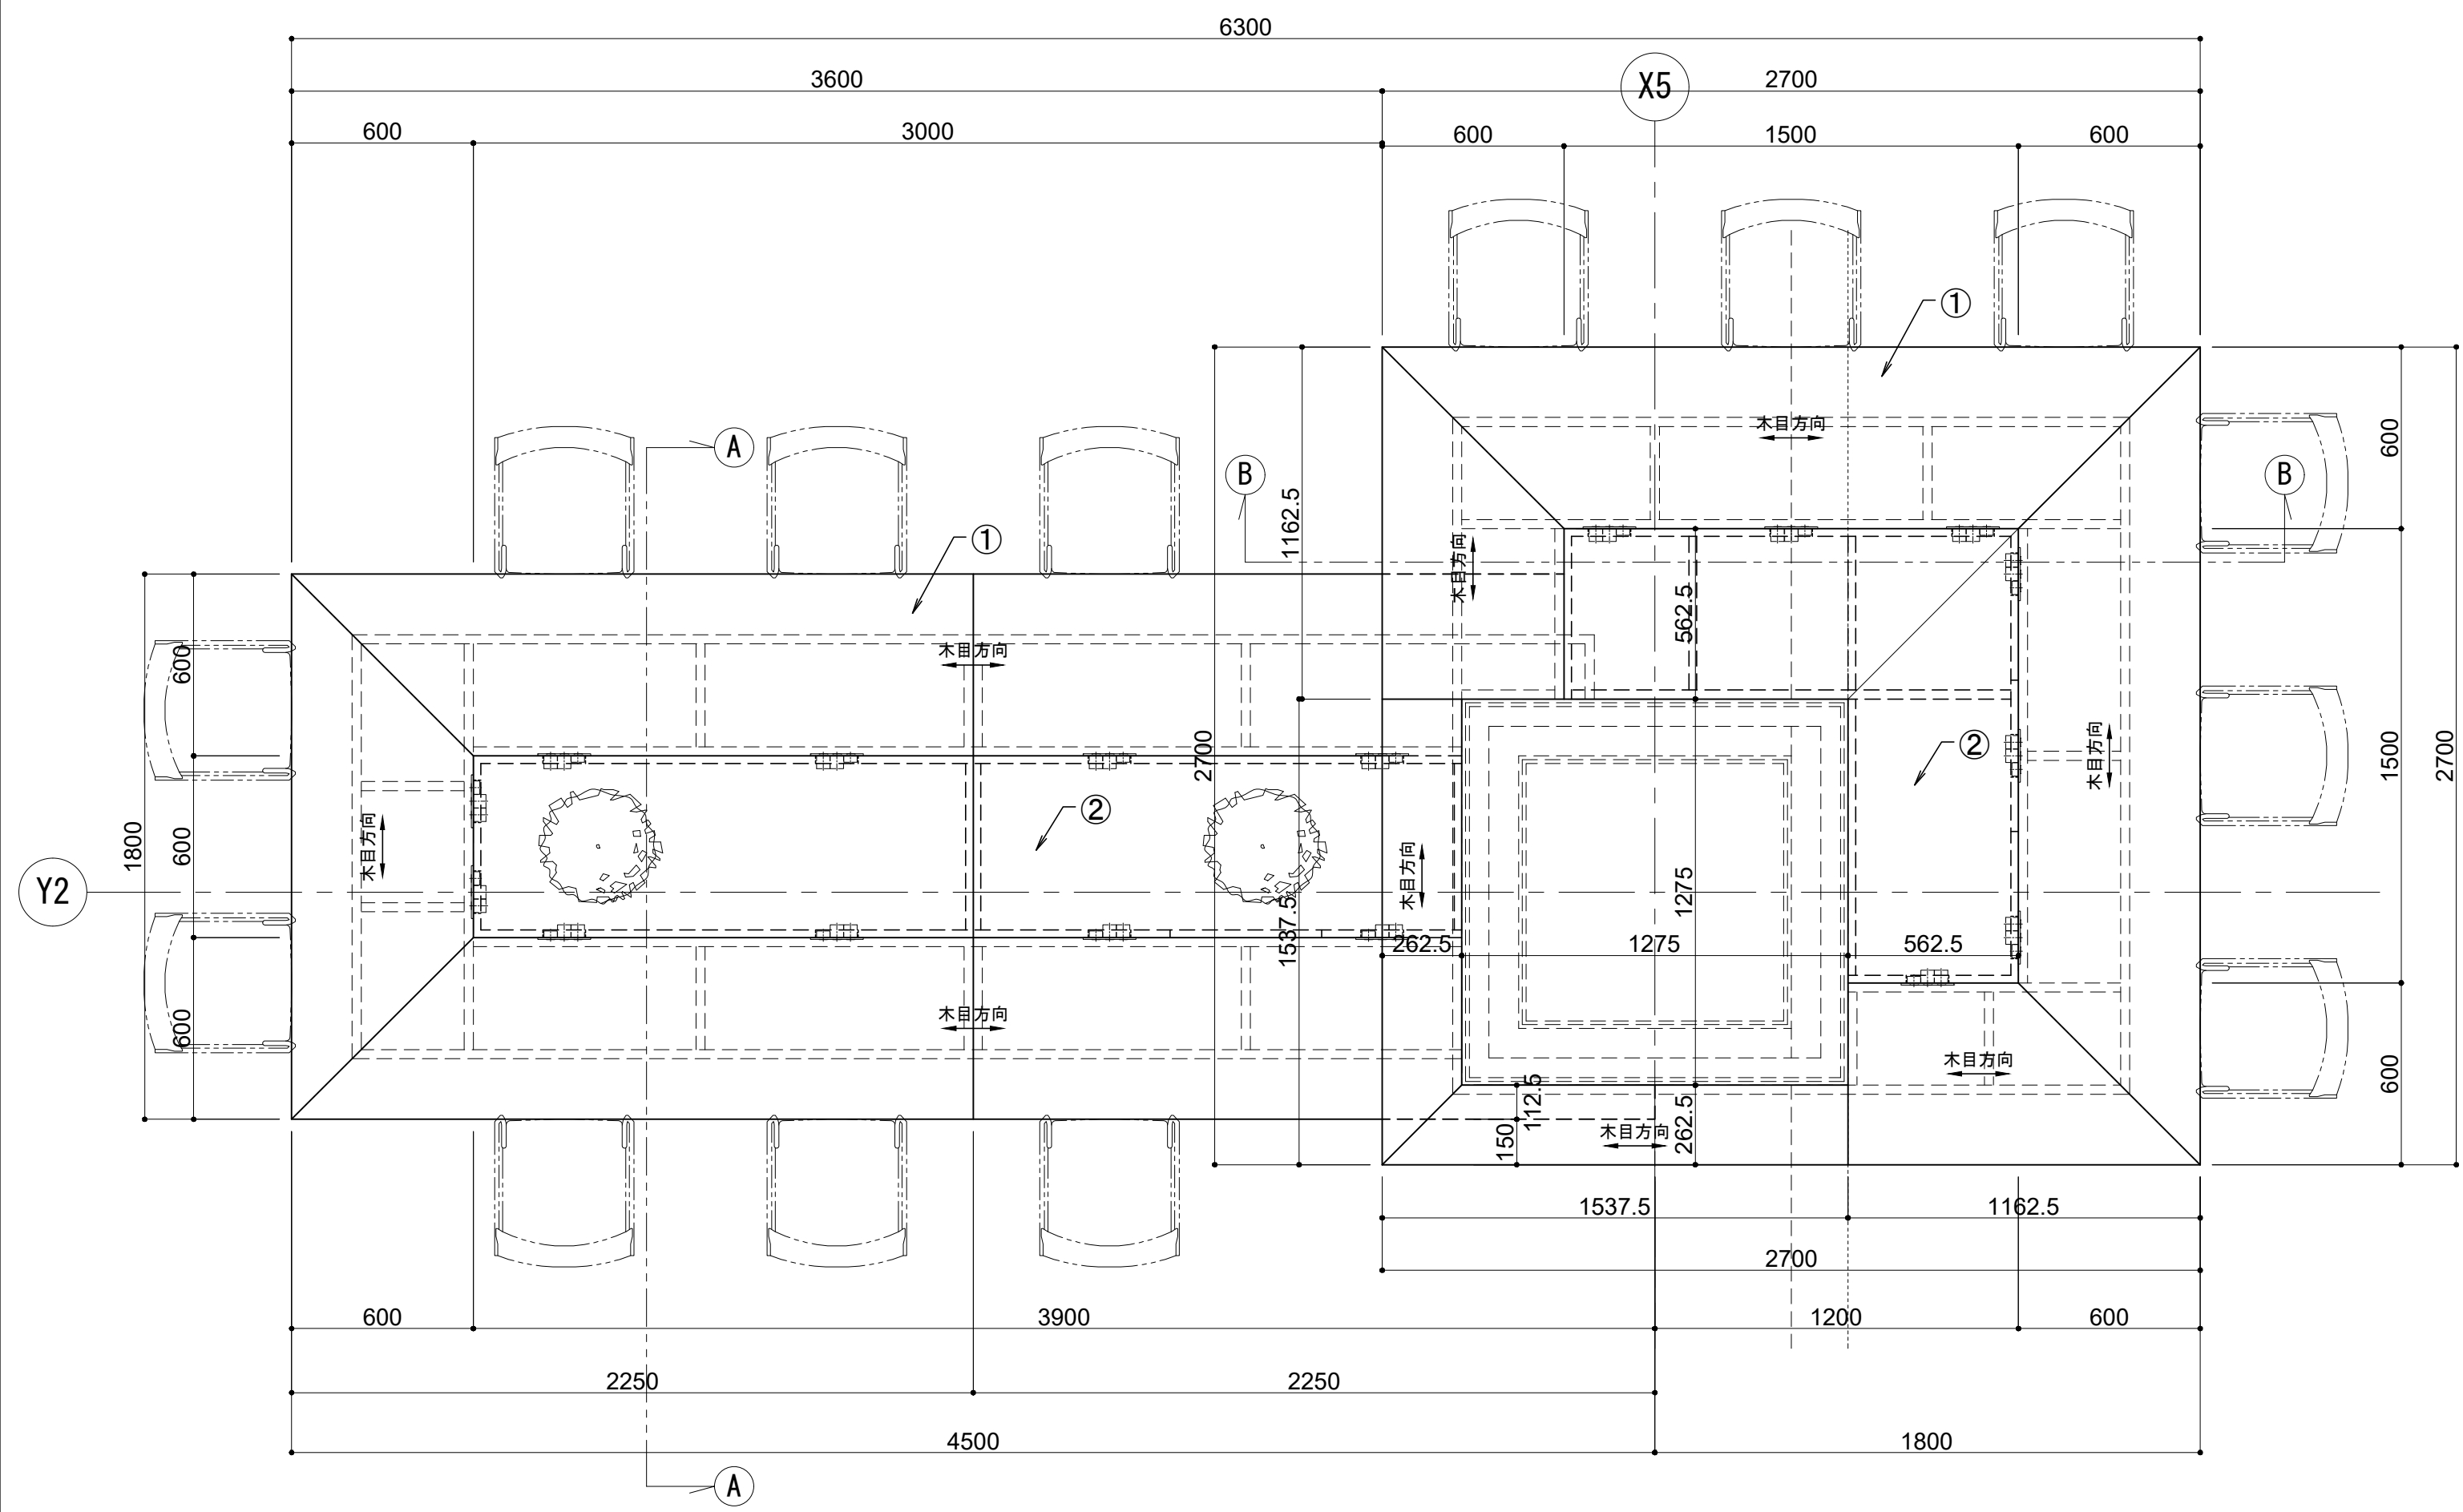

仕様		
① 天板	メラミン化粧板貼り ヲバ-コ7芯 t=40	(※1)
② 立上り天板	人工大理石貼り t=10 下地積層合板芯	
③ 幕板	メラミン化粧板貼り ヲバ-コ7芯 t=30	(※1)
④ 腰板	メラミン化粧板貼り ヲバ-コ7芯 フラッシュ構造 t=25	(※1)
⑤ ケット式点検口	ポリ合板貼り ロ-ルコ7芯 フラッシュ構造 t=25	(※1)
⑥ 巾木	メラミン化粧板貼り ヲバ-コ7芯 t=25	
⑦ コンセントプレート	神保電器㈱：SLPN機器用プレート(フタ) SLPN-3UP (3口用)	
⑧ コンセント・USBコンセント	神保電器㈱：各1口 JEC-BN-5/R3707 Type-A/R3706 Type-C(フタ)	
(※1)	木口 オーク堅木 t5 染色OSUC	


24.11.29 (2023年版)	明石市政策局 プロジェクト推進室	西明石地域交流センター icotto 建設工事			
		A	家具詳細図 (5)	最終版	2024.01.31
		418		見積版	2024.01.31
			安井建築設計事務所	変更図	2026.03.31

【K3-07a】窓際閲覧机（1人用）：4台

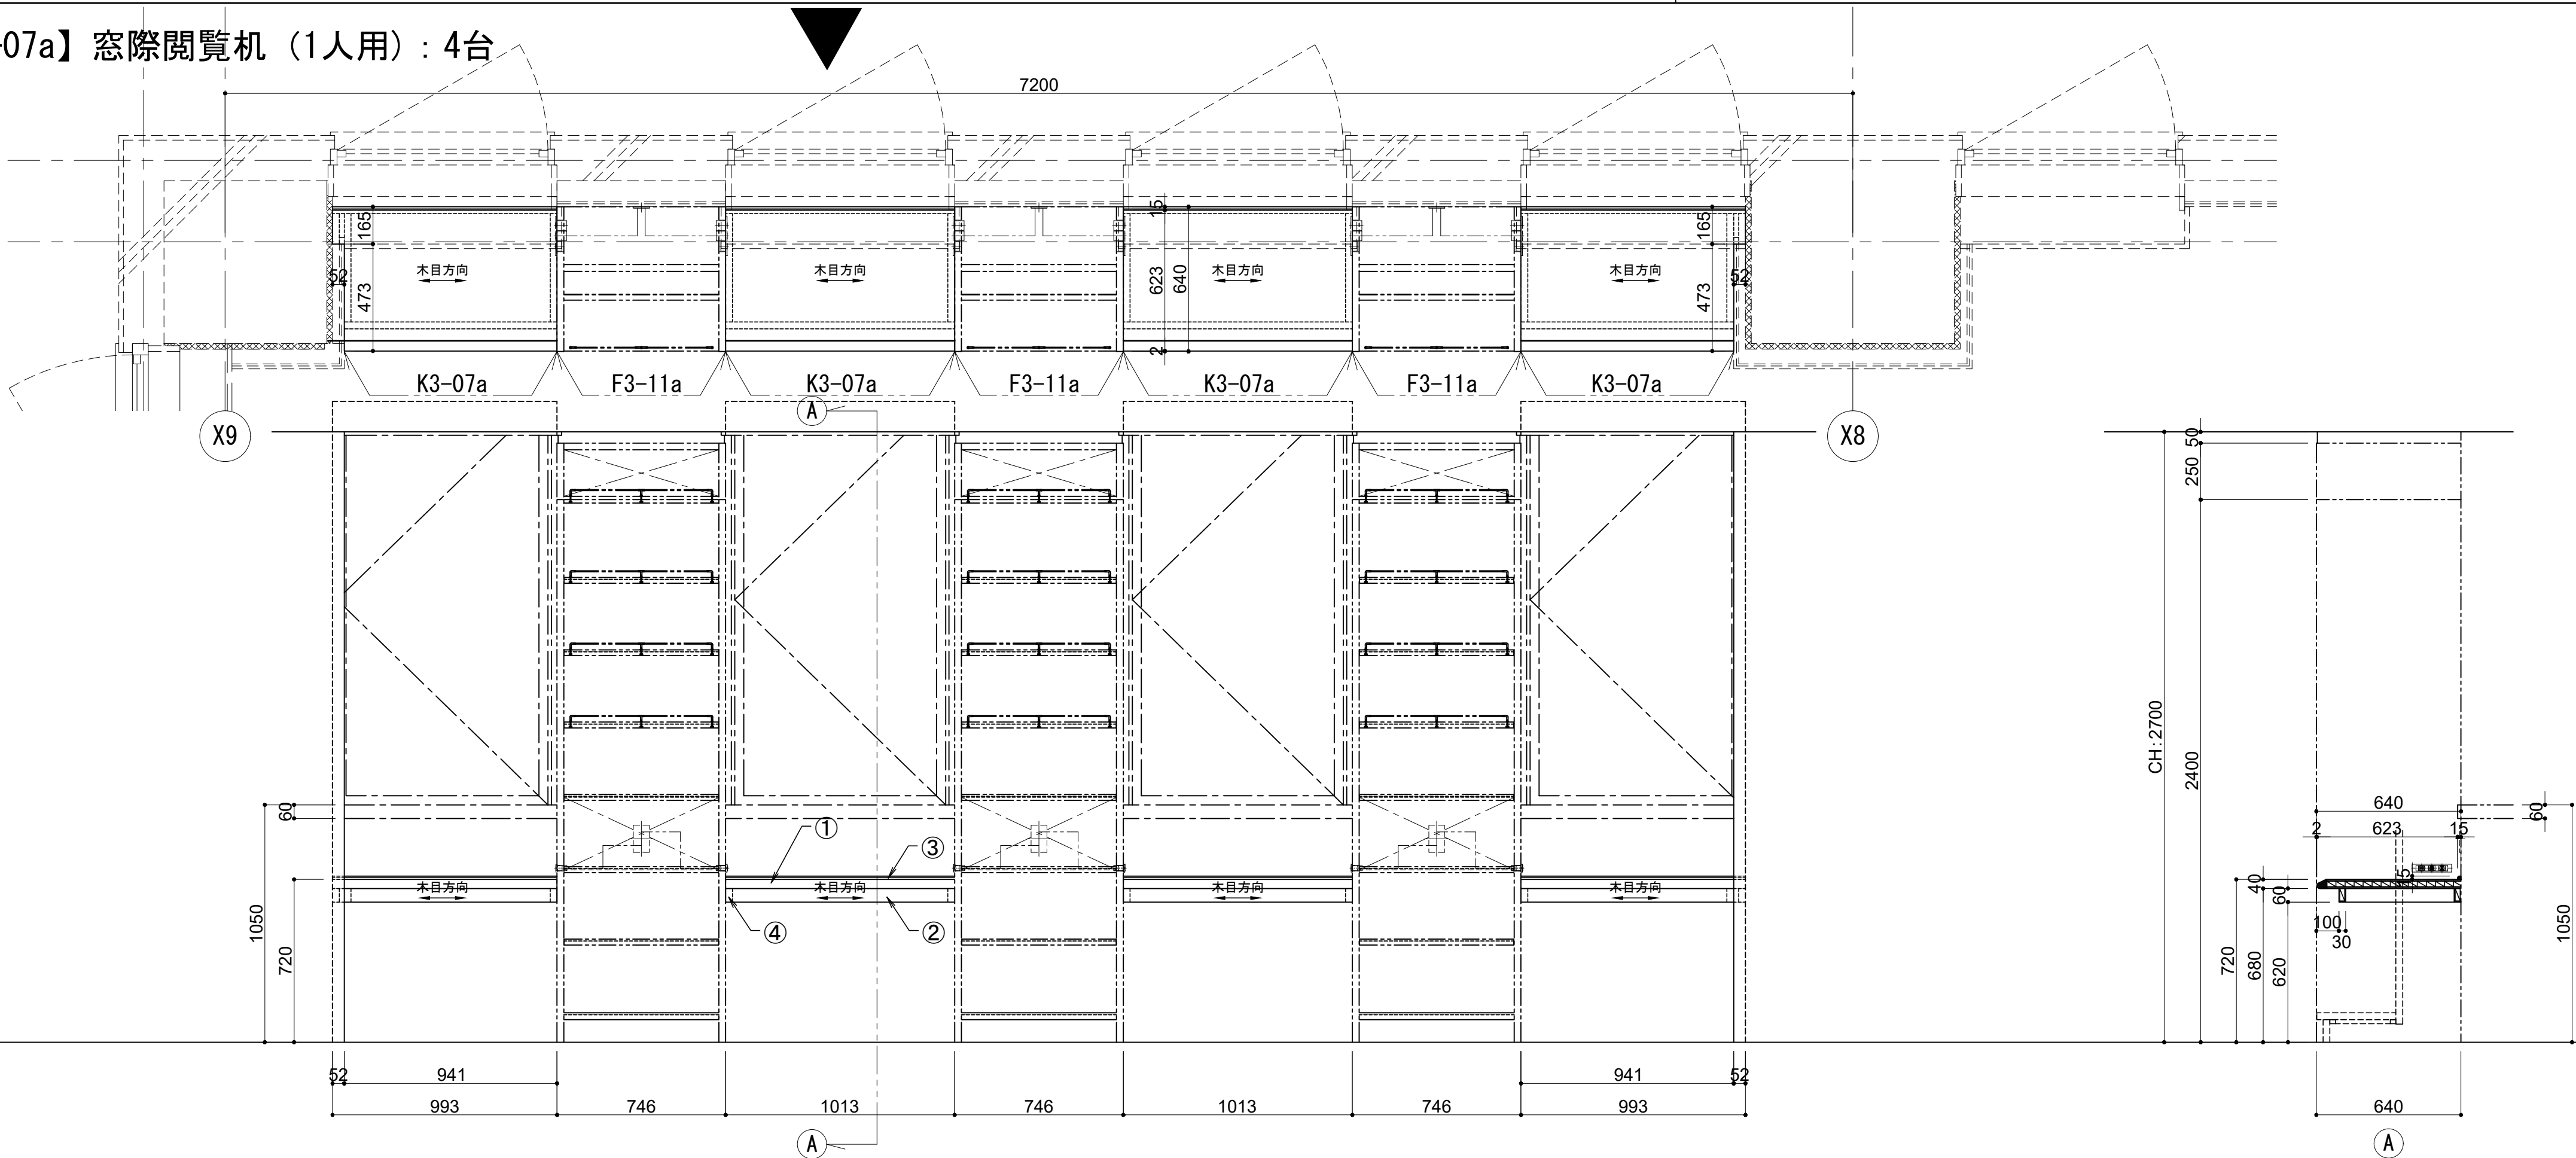


仕様	
① 天板	メラミン化粧板貼り ランパ-コ7芯 t=40
② 貫	木口：堅木無垢材 40×45 染色OSUC
③ 雑巾摺り	ポリ合板貼り ランパ-コ7芯 t=30 (※1)
④ 補強材	オーク材 15×15 角面取り 染色OSUC
(※1)	木口 オーク堅木 t5 染色OSUC

【K3-07b】窓際閲覧机（1人用）：4台

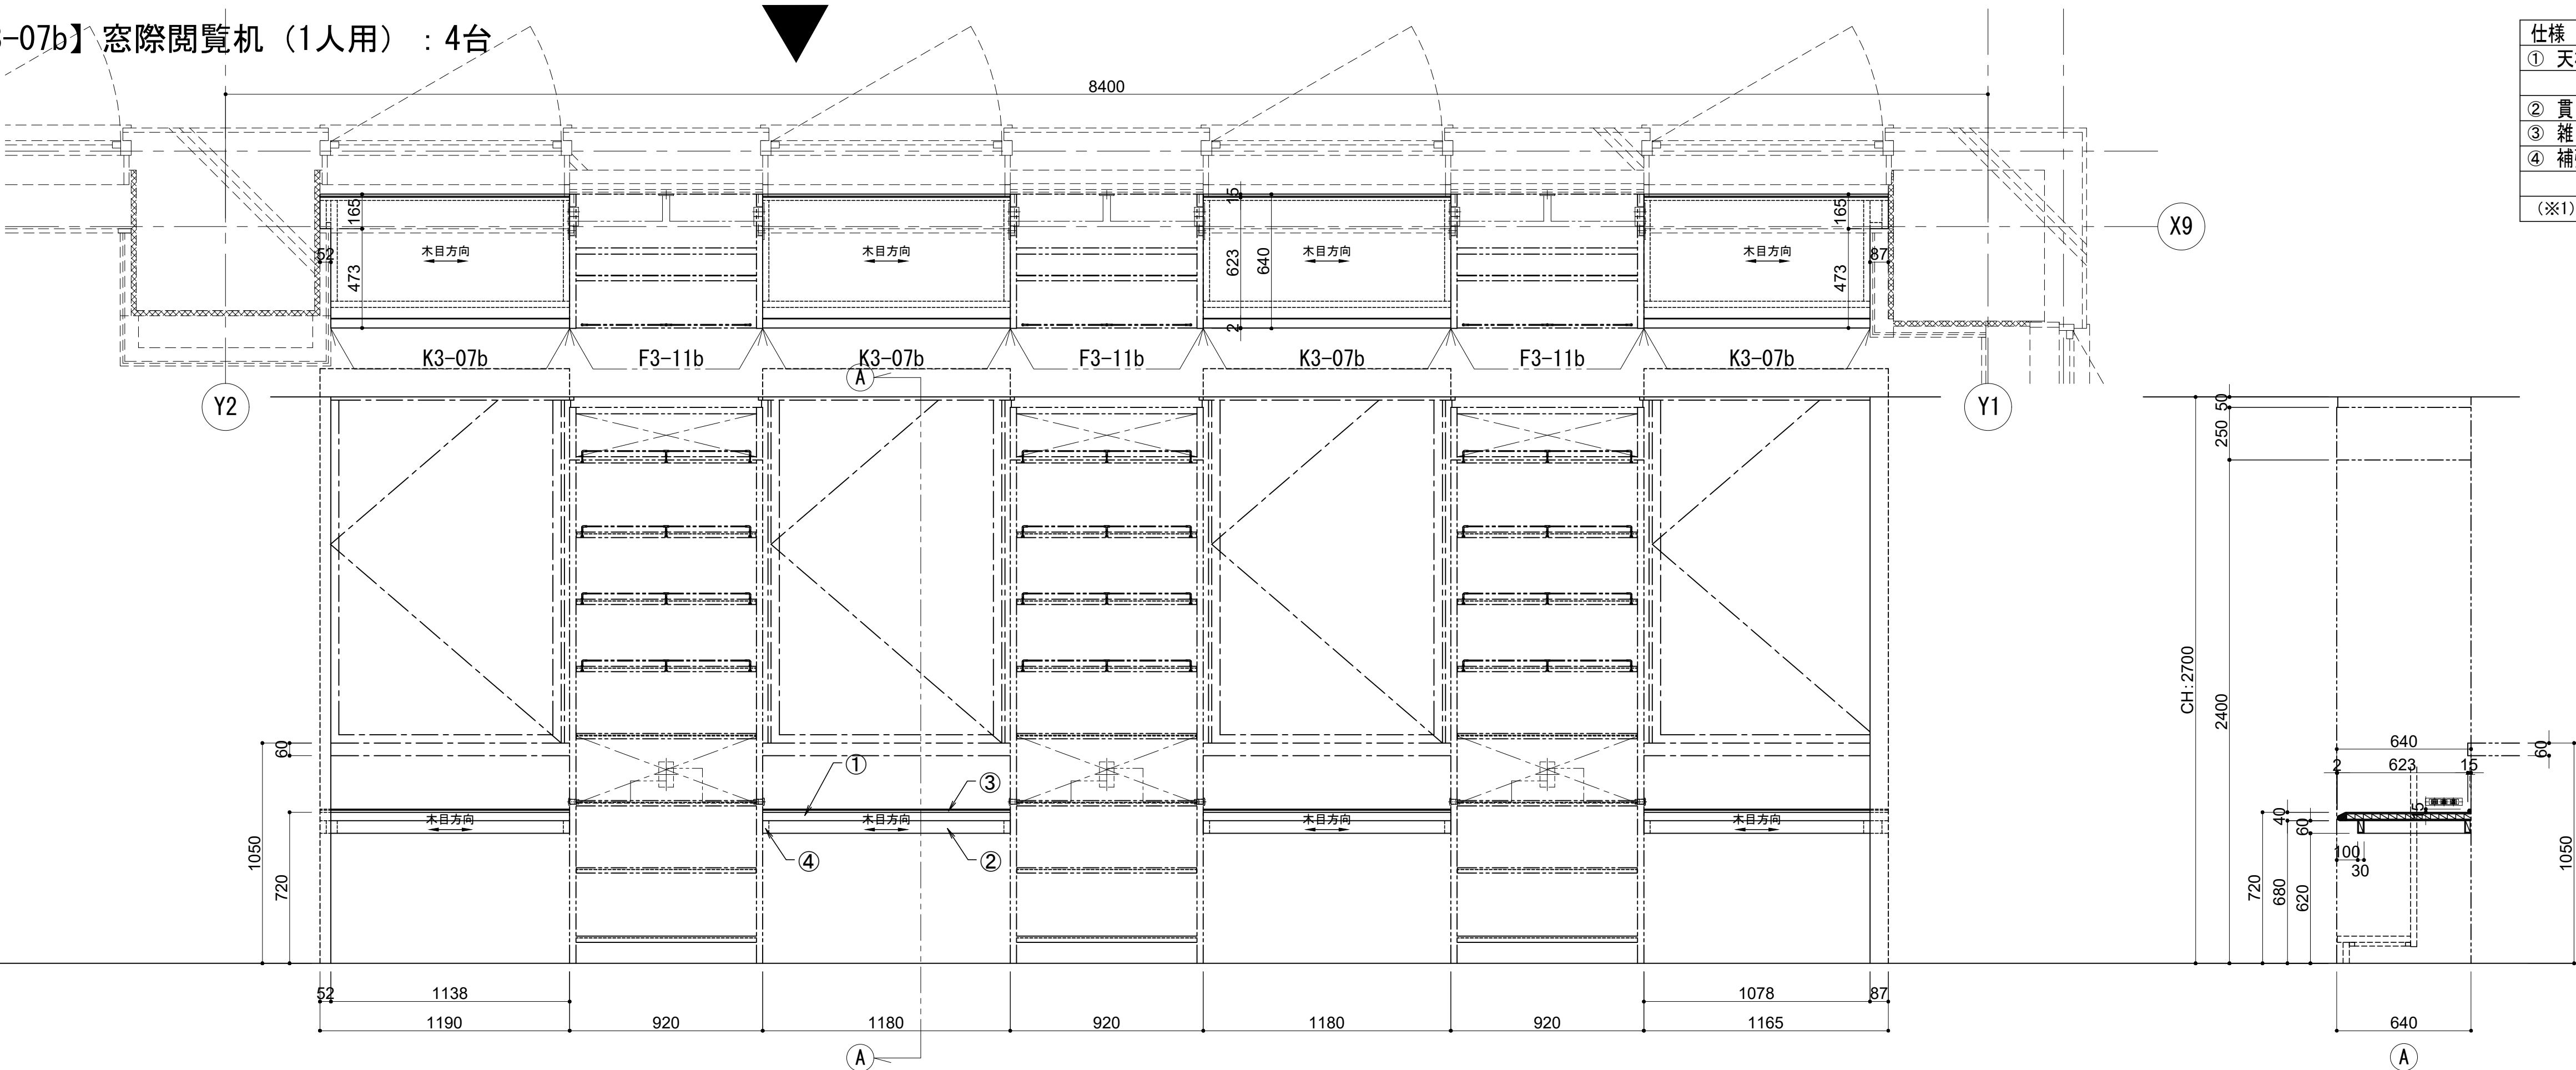


仕様	
① 天板	メラミン化粧板貼り ランパ-コ7芯 t=40
② 貫	木口：堅木無垢材 40×45 染色OSUC
③ 雑巾摺り	ポリ合板貼り ランパ-コ7芯 t=30 (※1)
④ 補強材	オーク材 15×15 角面取り 染色OSUC
(※1)	木口 オーク堅木 t5 染色OSUC


【K3-07b】窓際閲覧机（1人用）：2台【K3-107b】窓際カウンターテーブル：1台

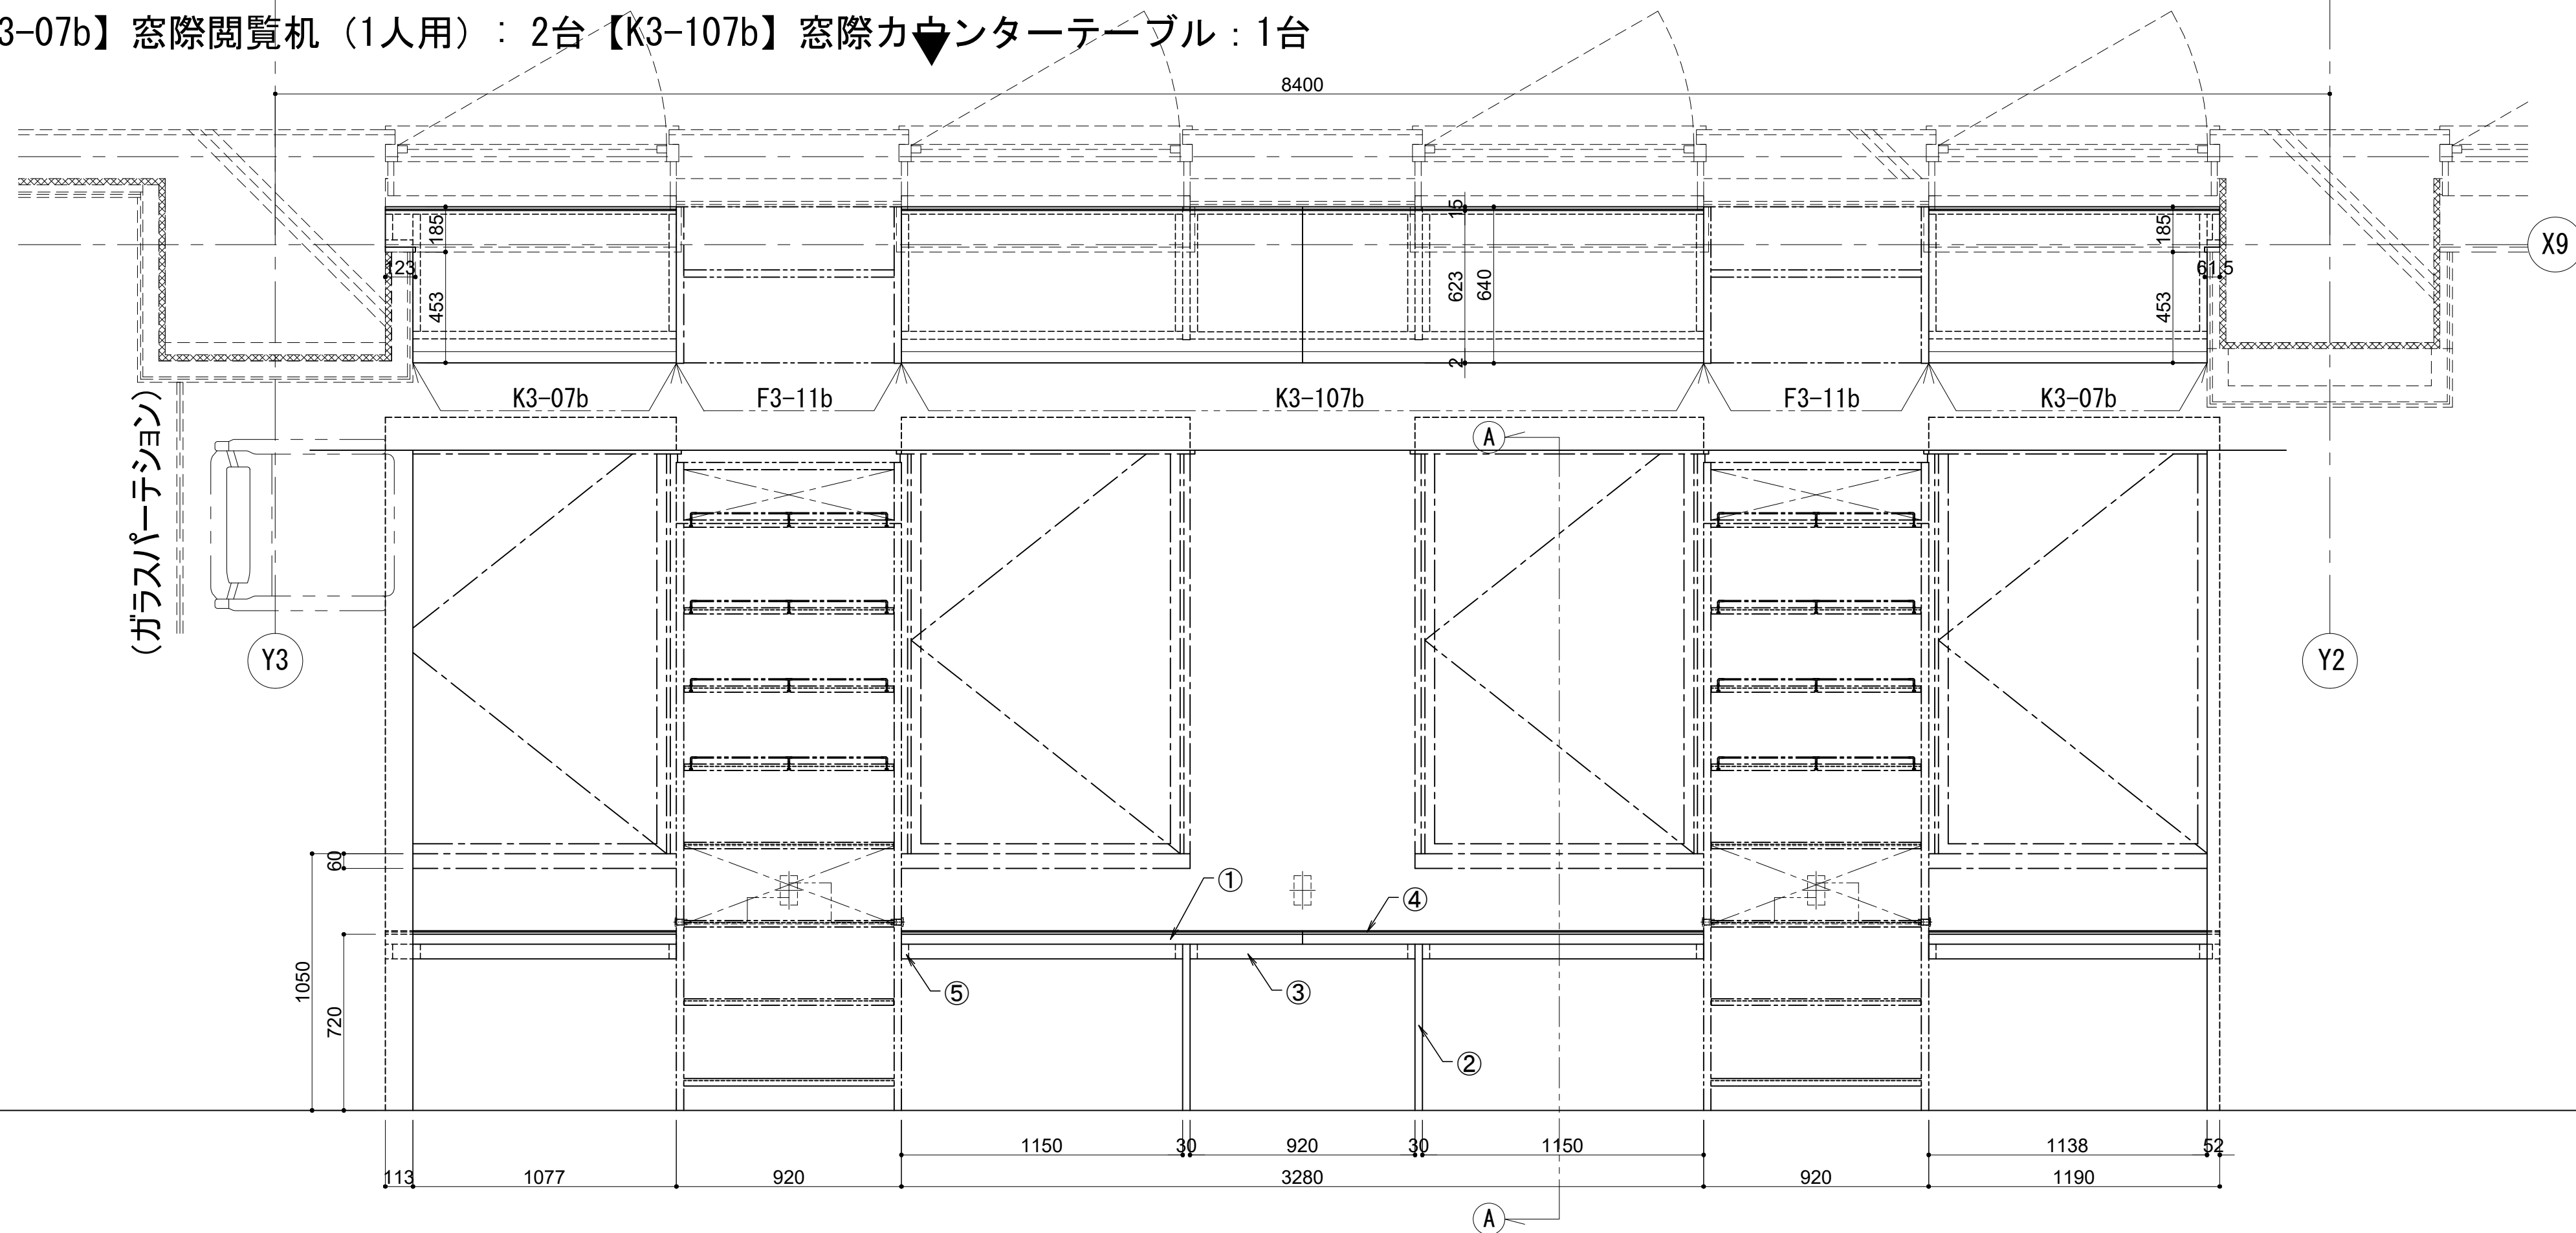


仕様	
① 天板	メラミン化粧板貼り ヲウバ-コア芯 t=40 木口：堅木無垢材 40×45 染色OSUC
② 板脚	メラミン化粧板貼り ヲウバ-コア芯 t=30 (※1)
③ 貫	ポリ合板貼り ヲウバ-コア芯 t=30 (※1)
④ 雑巾摺り	オーク材 15×15 角面取り 染色OSUC
⑤ 補強材	堅木材 t=30
(※1)	木口 オーク堅木 t5 染色OSUC

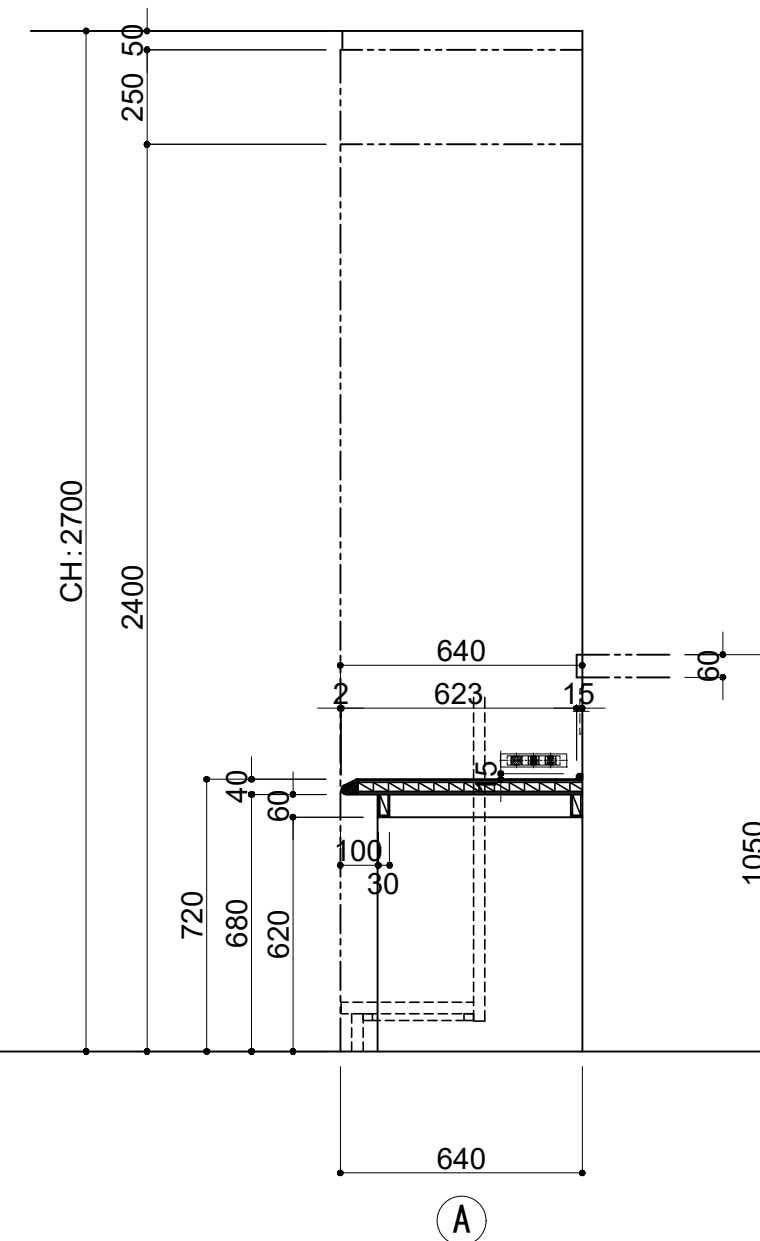



【K3-08】窓際閲覧机（7人用）：2台

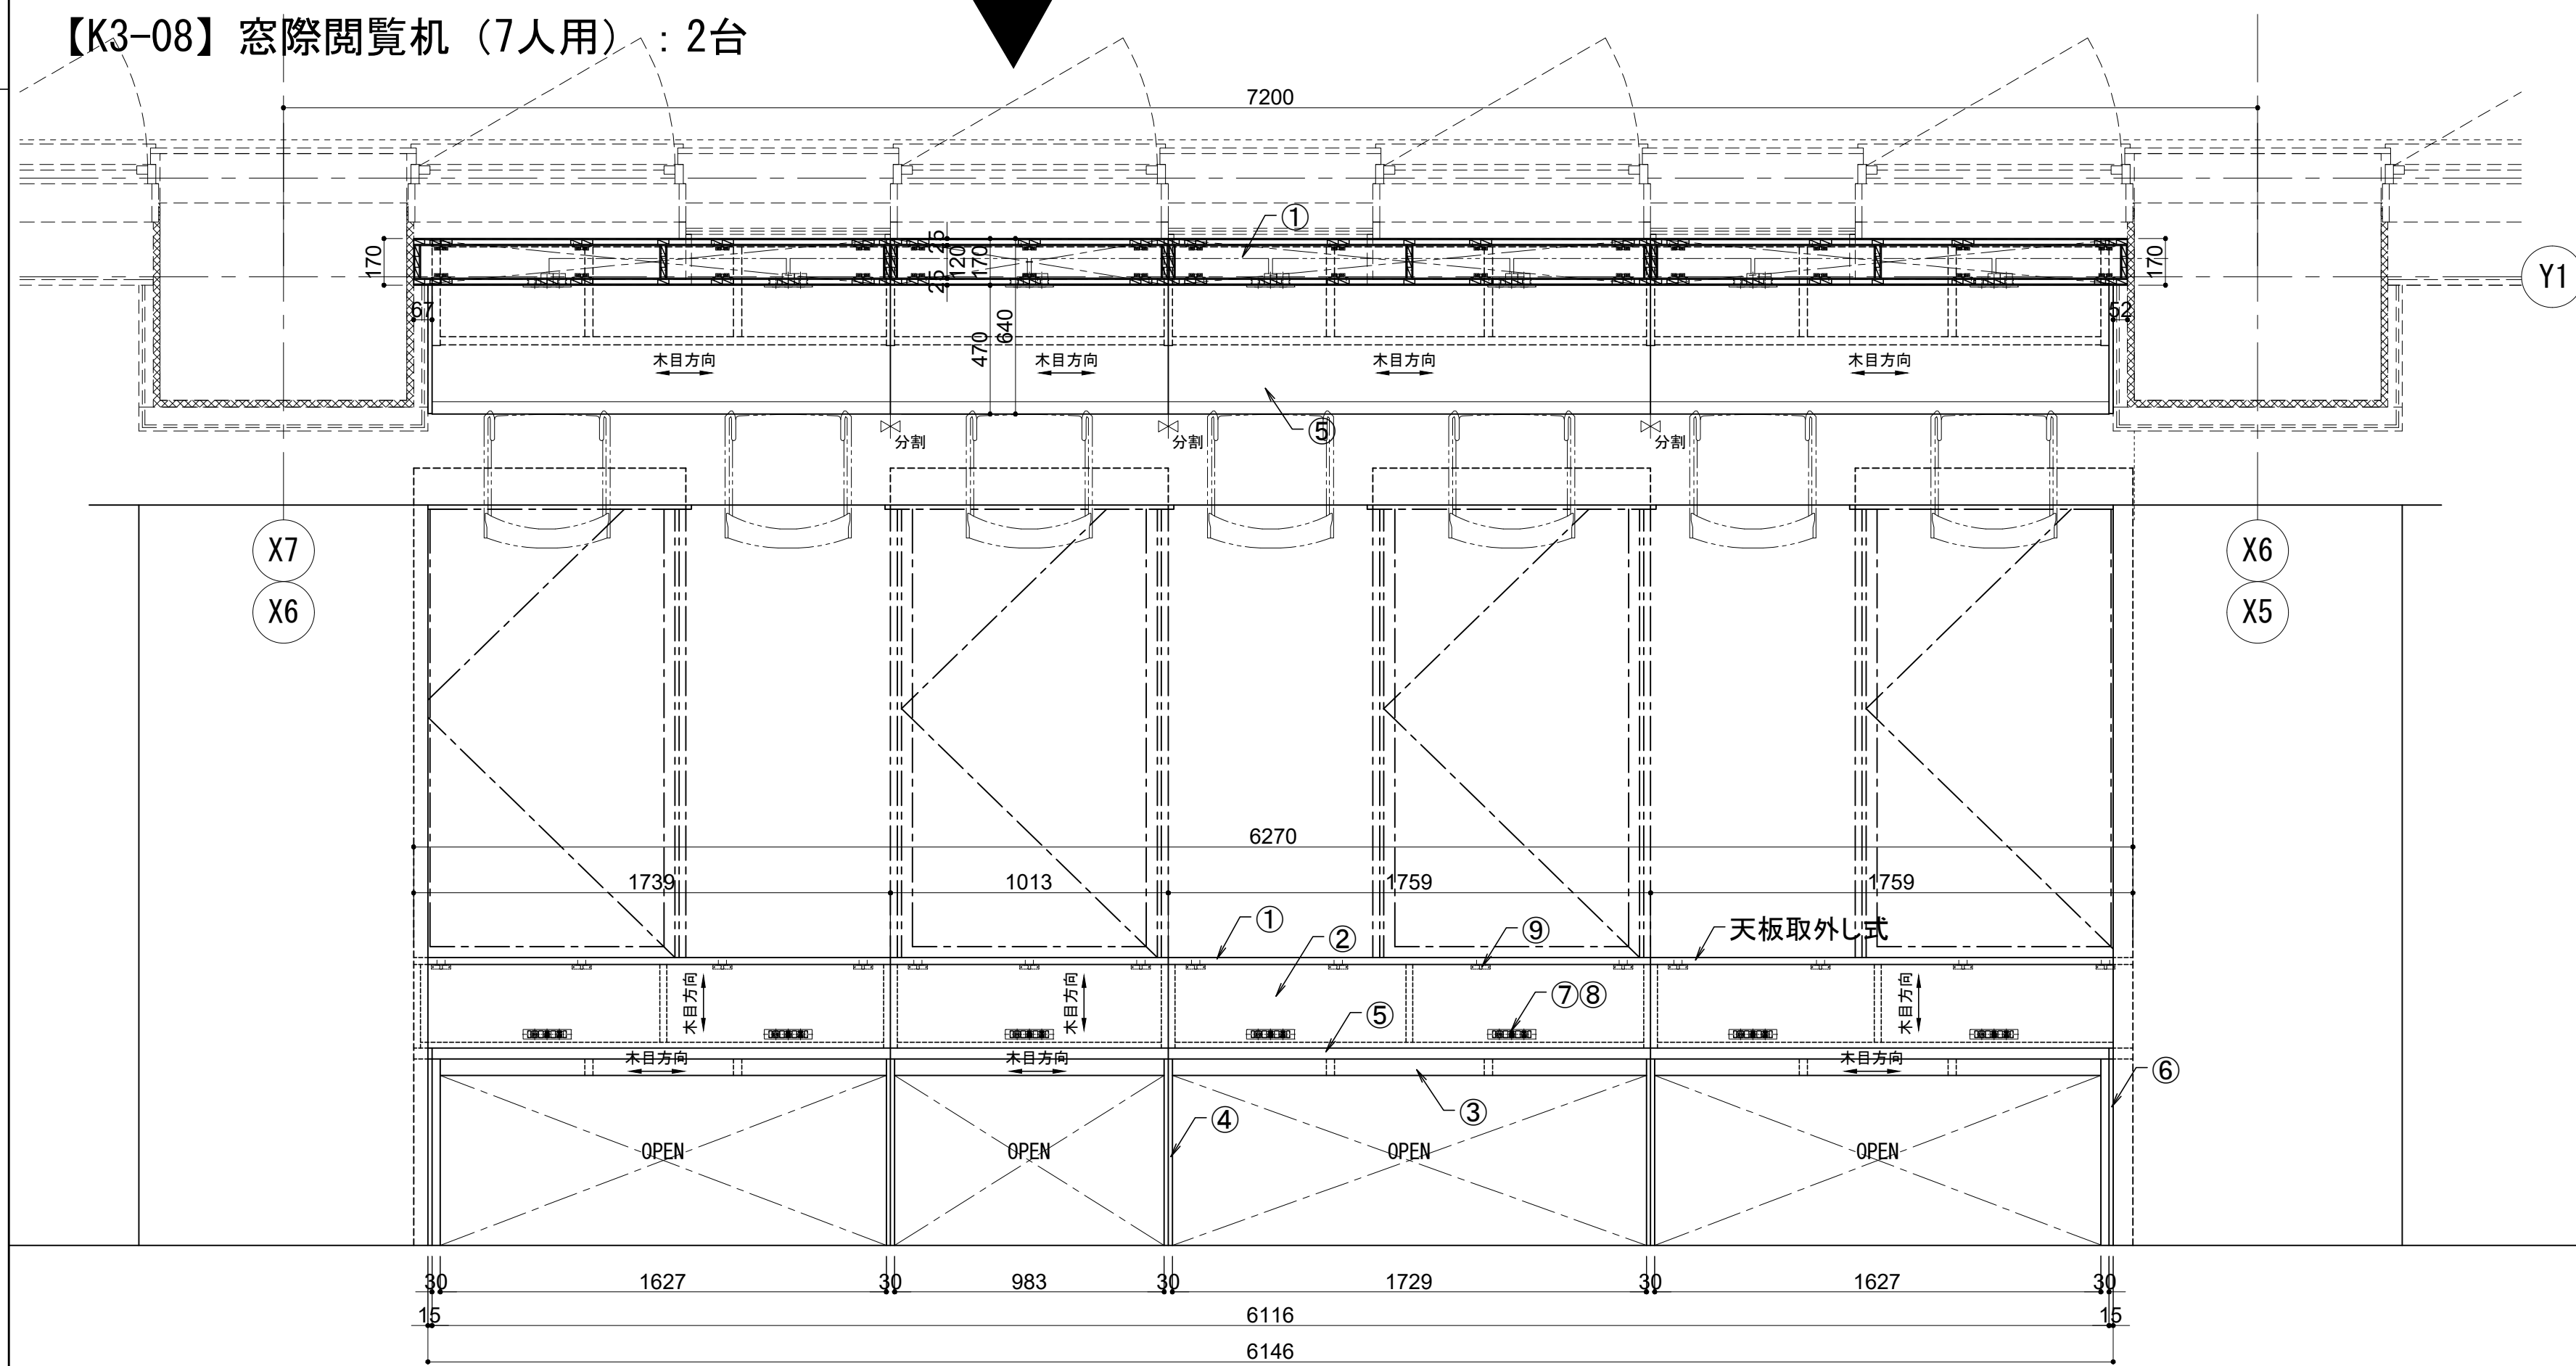

仕様	
① 天板	メラミン化粧板貼り ヲンパ-7芯 t=25 (※1)
② 正面前板	メラミン化粧板貼り ヲンパ-7芯 フラッシュ構造 t=25
③ 貴	ポリ合板貼り ヲンパ-7芯 t=30 (※1)
④ 板脚	ポリ合板貼り ヲンパ-7芯 t=30 (※1)
⑤ 中天板	メラミン化粧板貼り ヲンパ-7芯 t=40 木口：堅木無垢材 40×45 染色OSUC
⑥ フライ	ポリ合板貼り
⑦ コンセントプレート	神保電器機：SLPN機器用プレート(ファコ) SLPN-3UP(3口用)
⑧ コンソト・USBコンセント	神保電器機：各1口 JEC-BN-5/R3707 Type-A/R3706 Type-C(ファコ)
⑨ ｶﾞｰﾙｷｬｯﾁ	スガツネ工業機：ｶﾞｰﾙｷｬｯﾁ BCT型 BT-70
(※1)	木口 オーク堅木 t5 染色OSUC

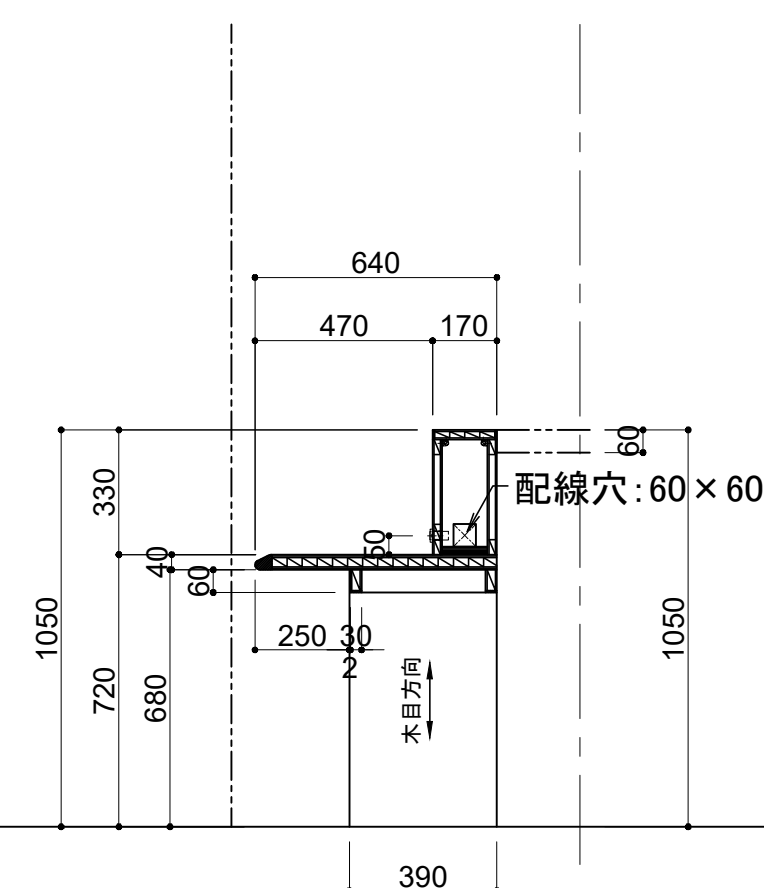


【K3-101】パーティション兼用自動貸出機+OPAC台：1台

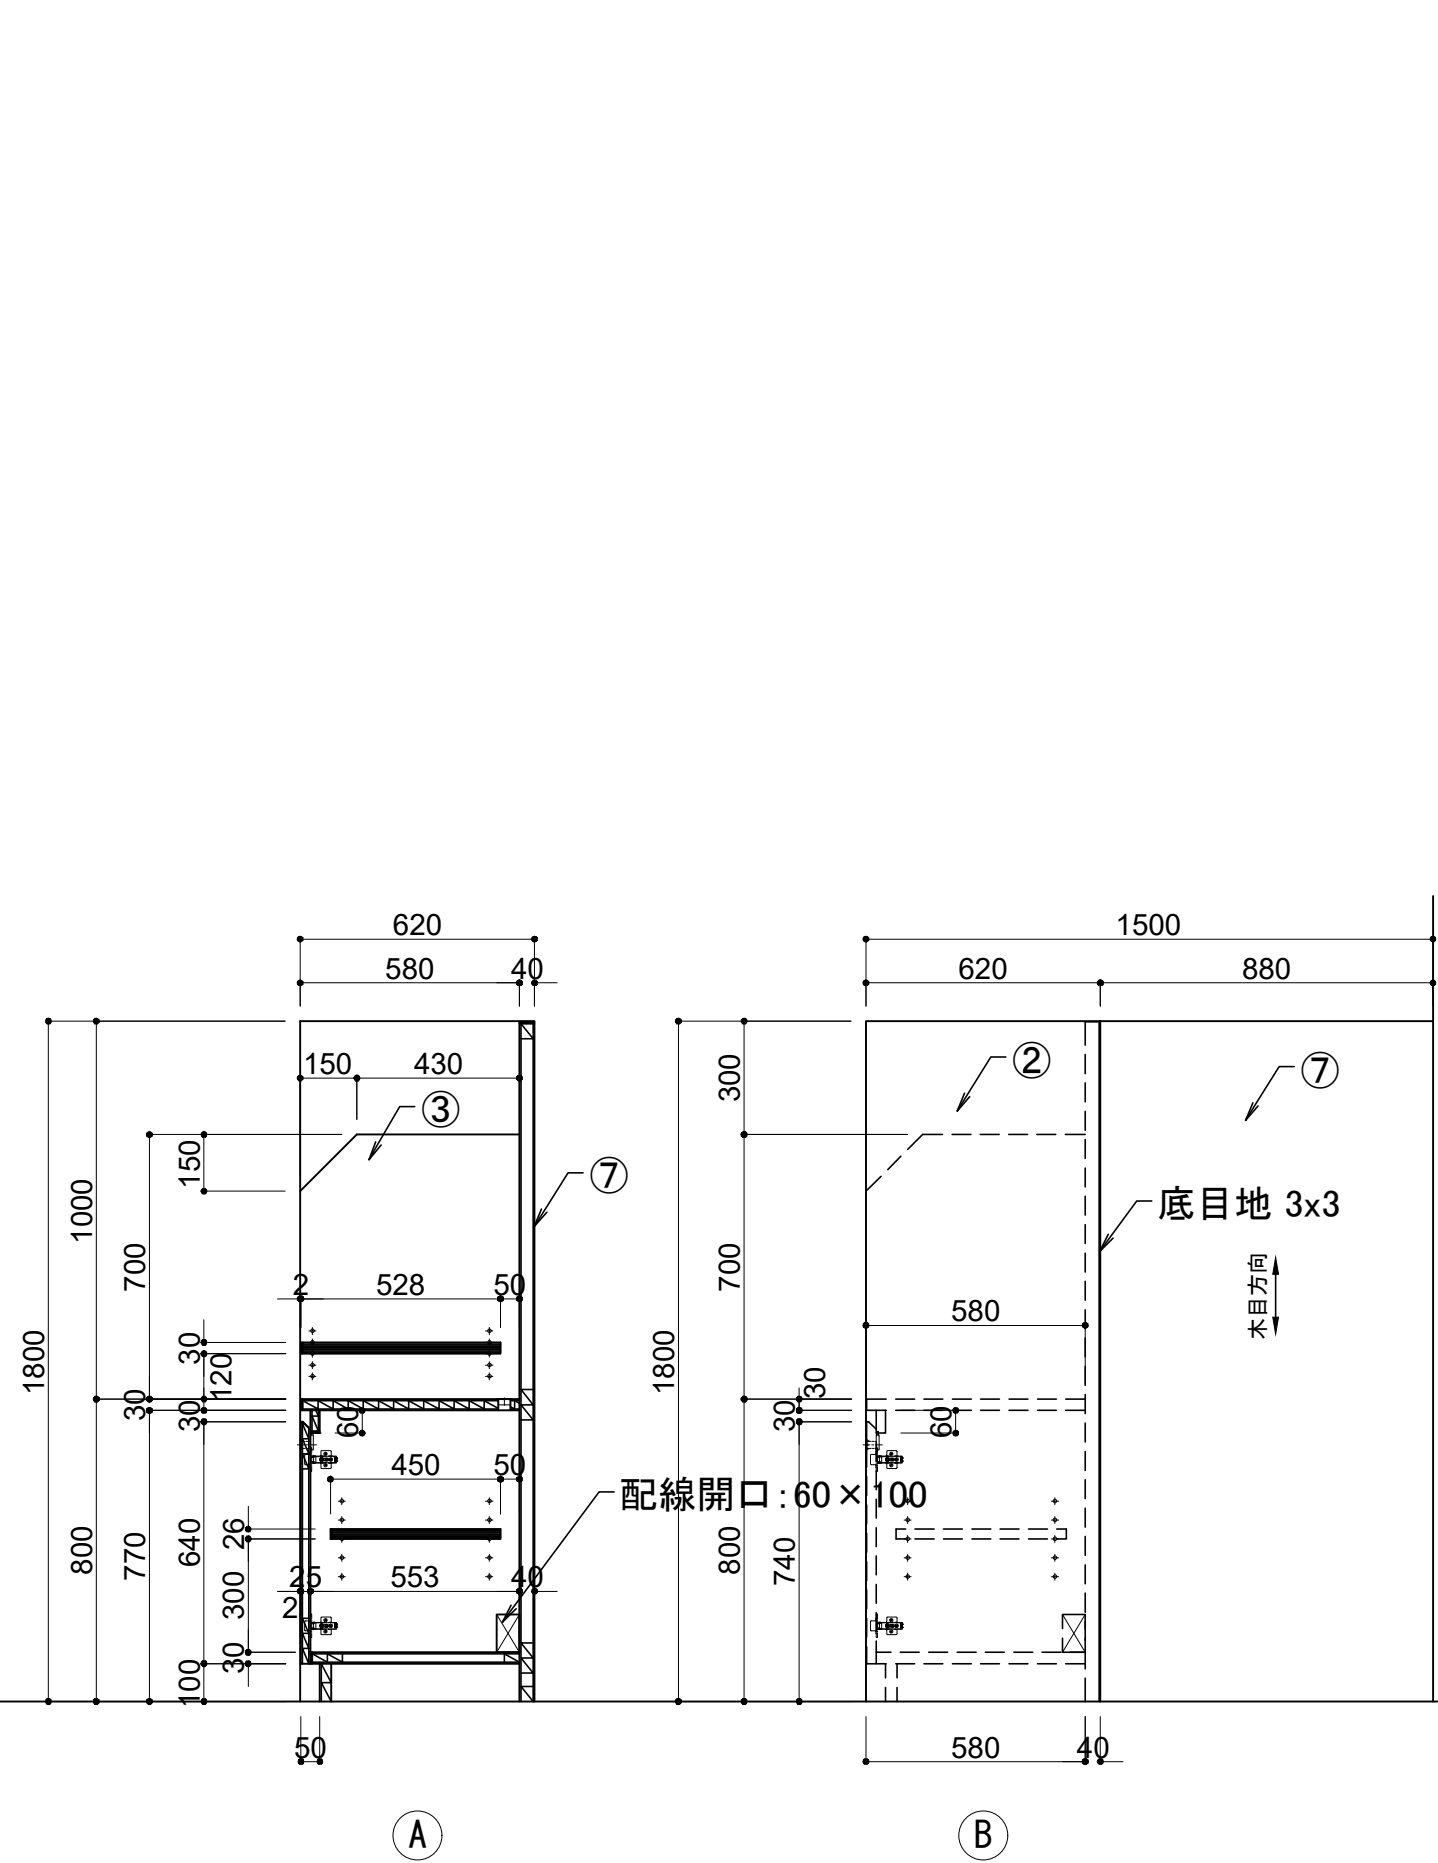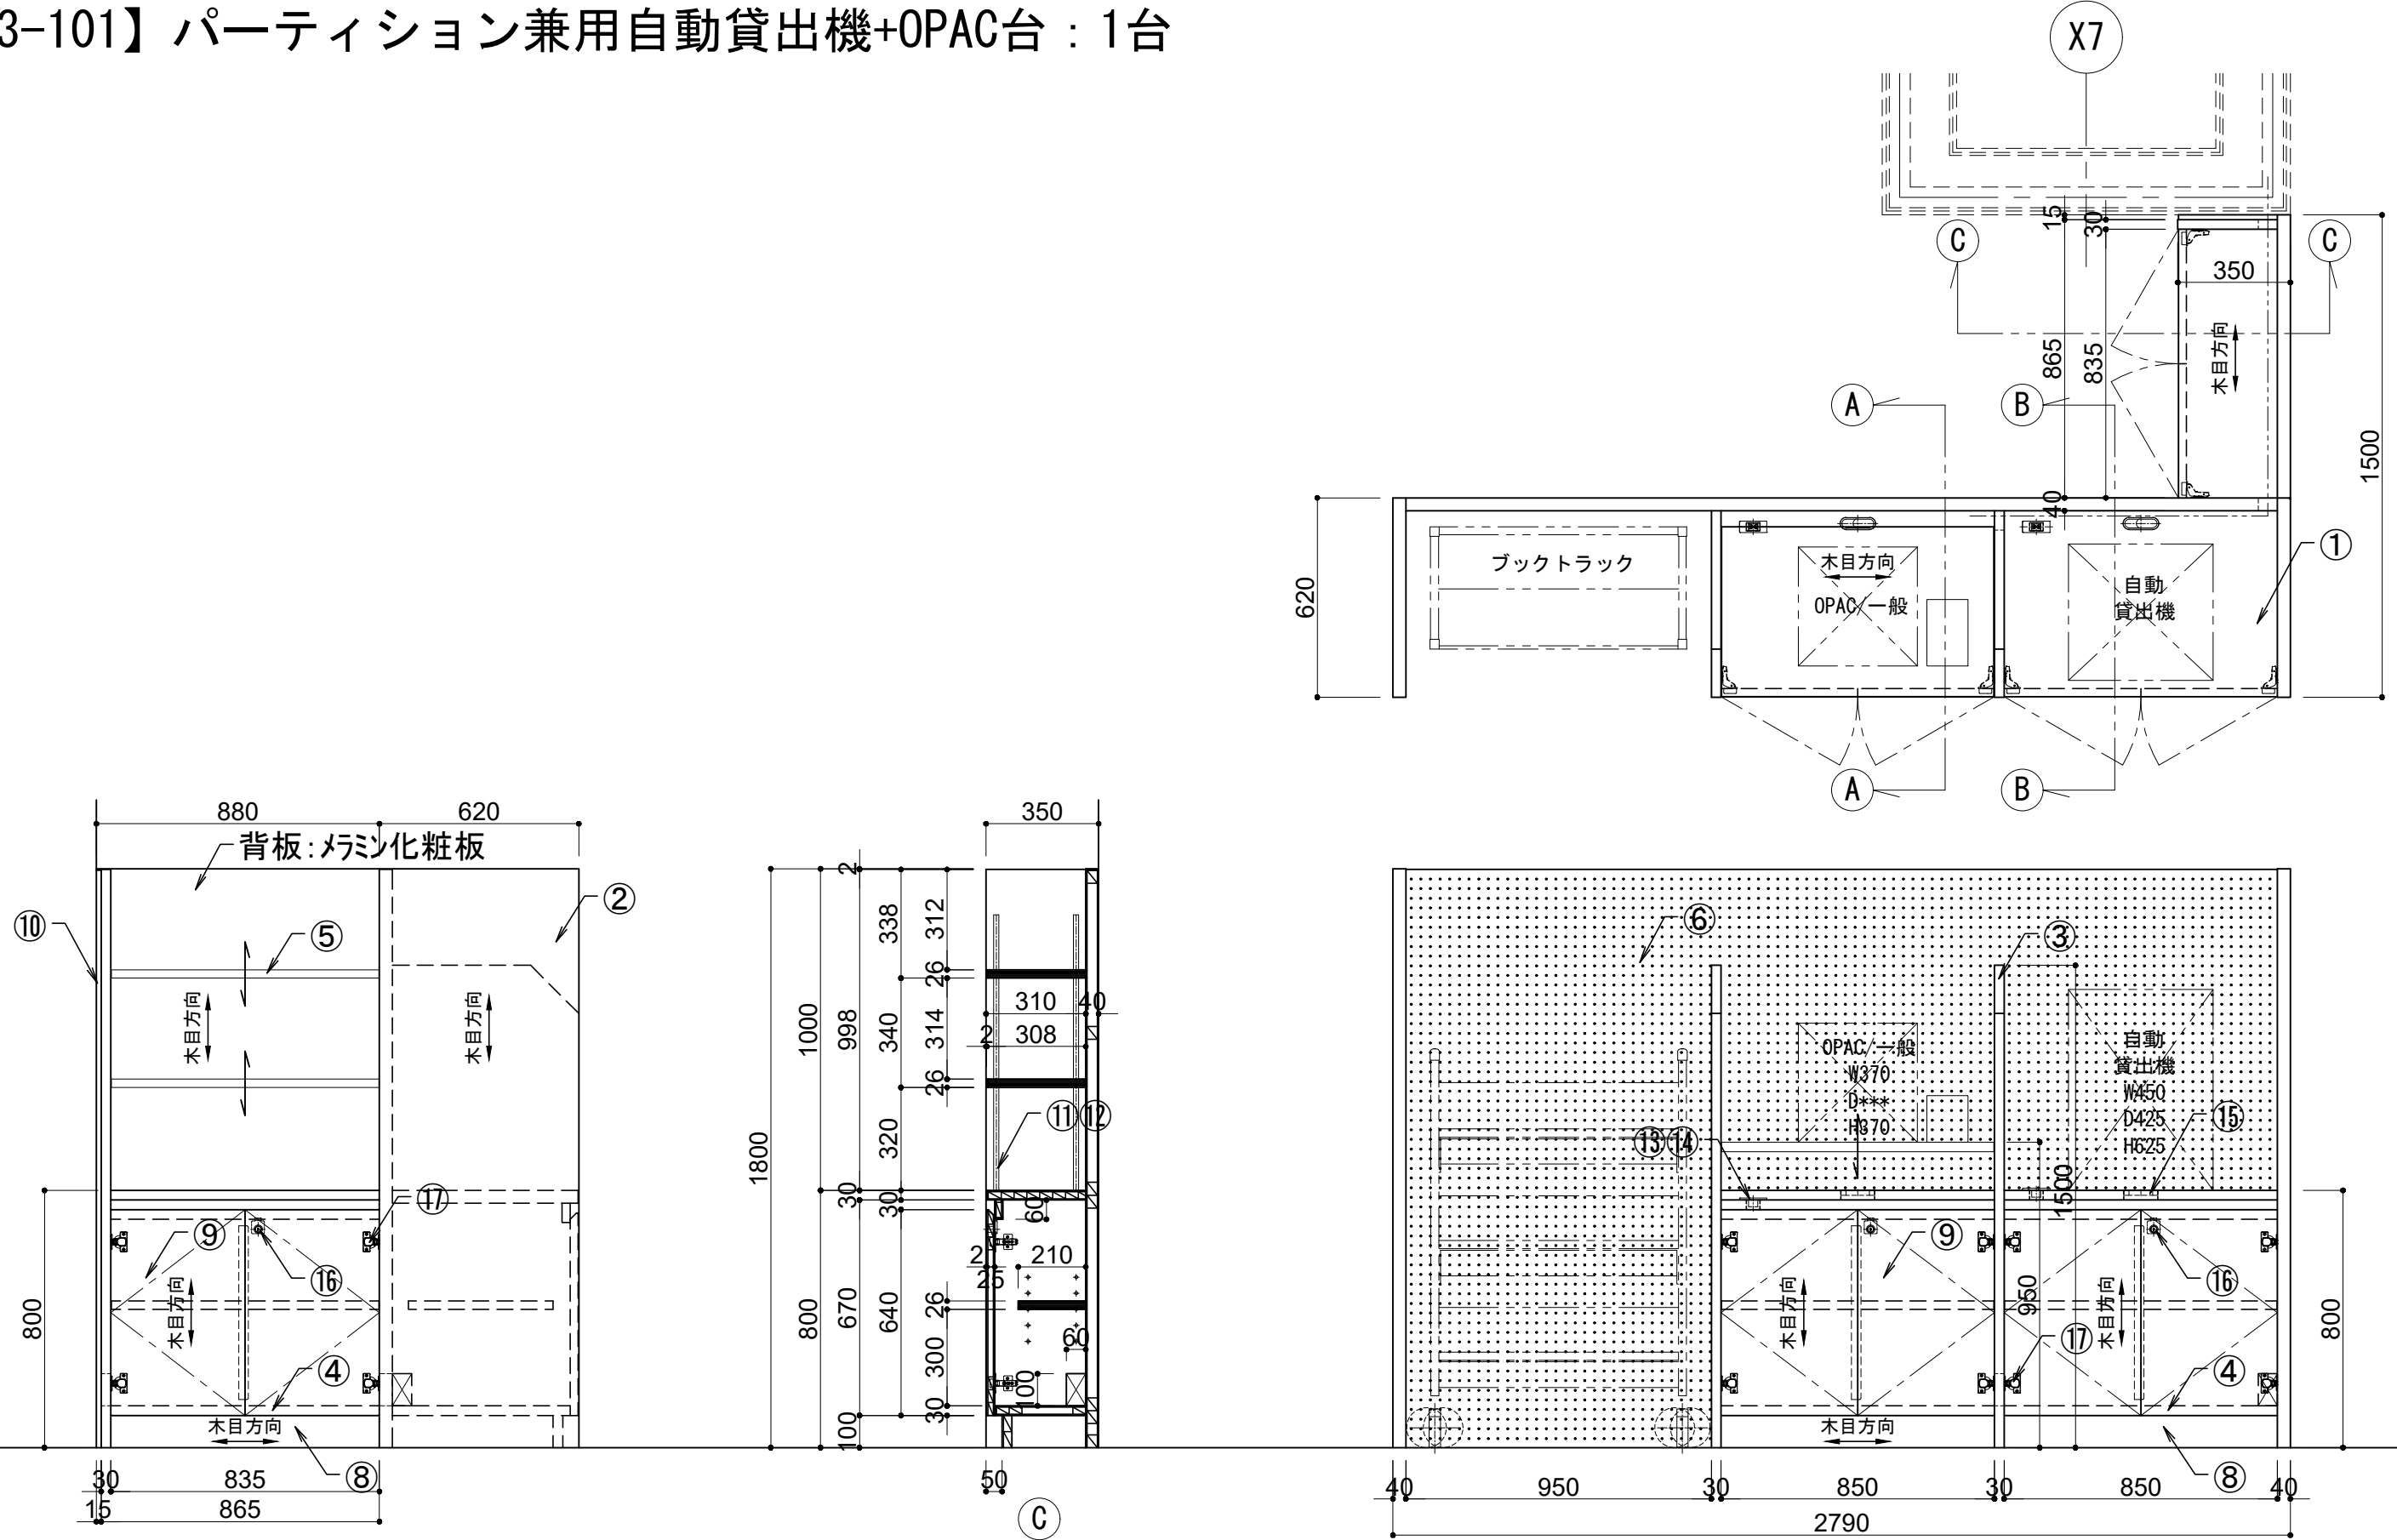


仕様		
① 天板	メラミン化粧板貼り ランパ-コア芯 t=30	(※1)
② 側板	メラミン化粧板貼り フラッシュ構造 t=30	(※1)
③ 中仕切り板	ランパ-コア芯 鉛シート貼り下地 t=30	(※1)
表面：メラミン化粧板貼り		
④ 地板	メラミン化粧板貼り 積層合板芯 t=30	(※1)
⑤ 棚板	メラミン化粧板貼り 積層合板芯 t=26	(※1)
⑥ 背板	有孔合板 メラミン化粧板貼り フラッシュ構造 t=40	(※1)
有孔合板 φ5mm 上下30mmドット		
⑦ 背板裏	メラミン化粧板貼り ランパ-コア芯 フラッシュ構造	(※1)
⑧ 巾木	メラミン化粧板貼り ランパ-コア芯 t=30	
⑨ 両開き扉	メラミン化粧板貼り ランパ-コア芯 フラッシュ構造 t=25	
⑩ フイー	メラミン化粧板貼り	(※1)
⑪ 棚柱	スガツネ工業㈱：SPE-2620	
⑫ 棚受	スガツネ工業㈱：SPE-FB20S	
⑬ コンセントプレート	神保電器㈱：SLPN機器用プレート(フコ) SLPN-1UP(1口用)	
⑭ コンセント	神保電器㈱：1口用 JEC-BN-5(フコ)	
⑮ 配線孔キャップ	スガツネ工業㈱：配線孔キャップ SALSA S12520	
⑯ シリッジ錠	スガツネ工業㈱：面付シリッジ錠 507型(同番)	
⑰ スライド丁番	スガツネ工業㈱：クリッドスライド丁番 H360	
(※1)	木口 オーク堅木 t5 染色OSUC	

【K3-106】閲覧テーブル（8人用）：1台

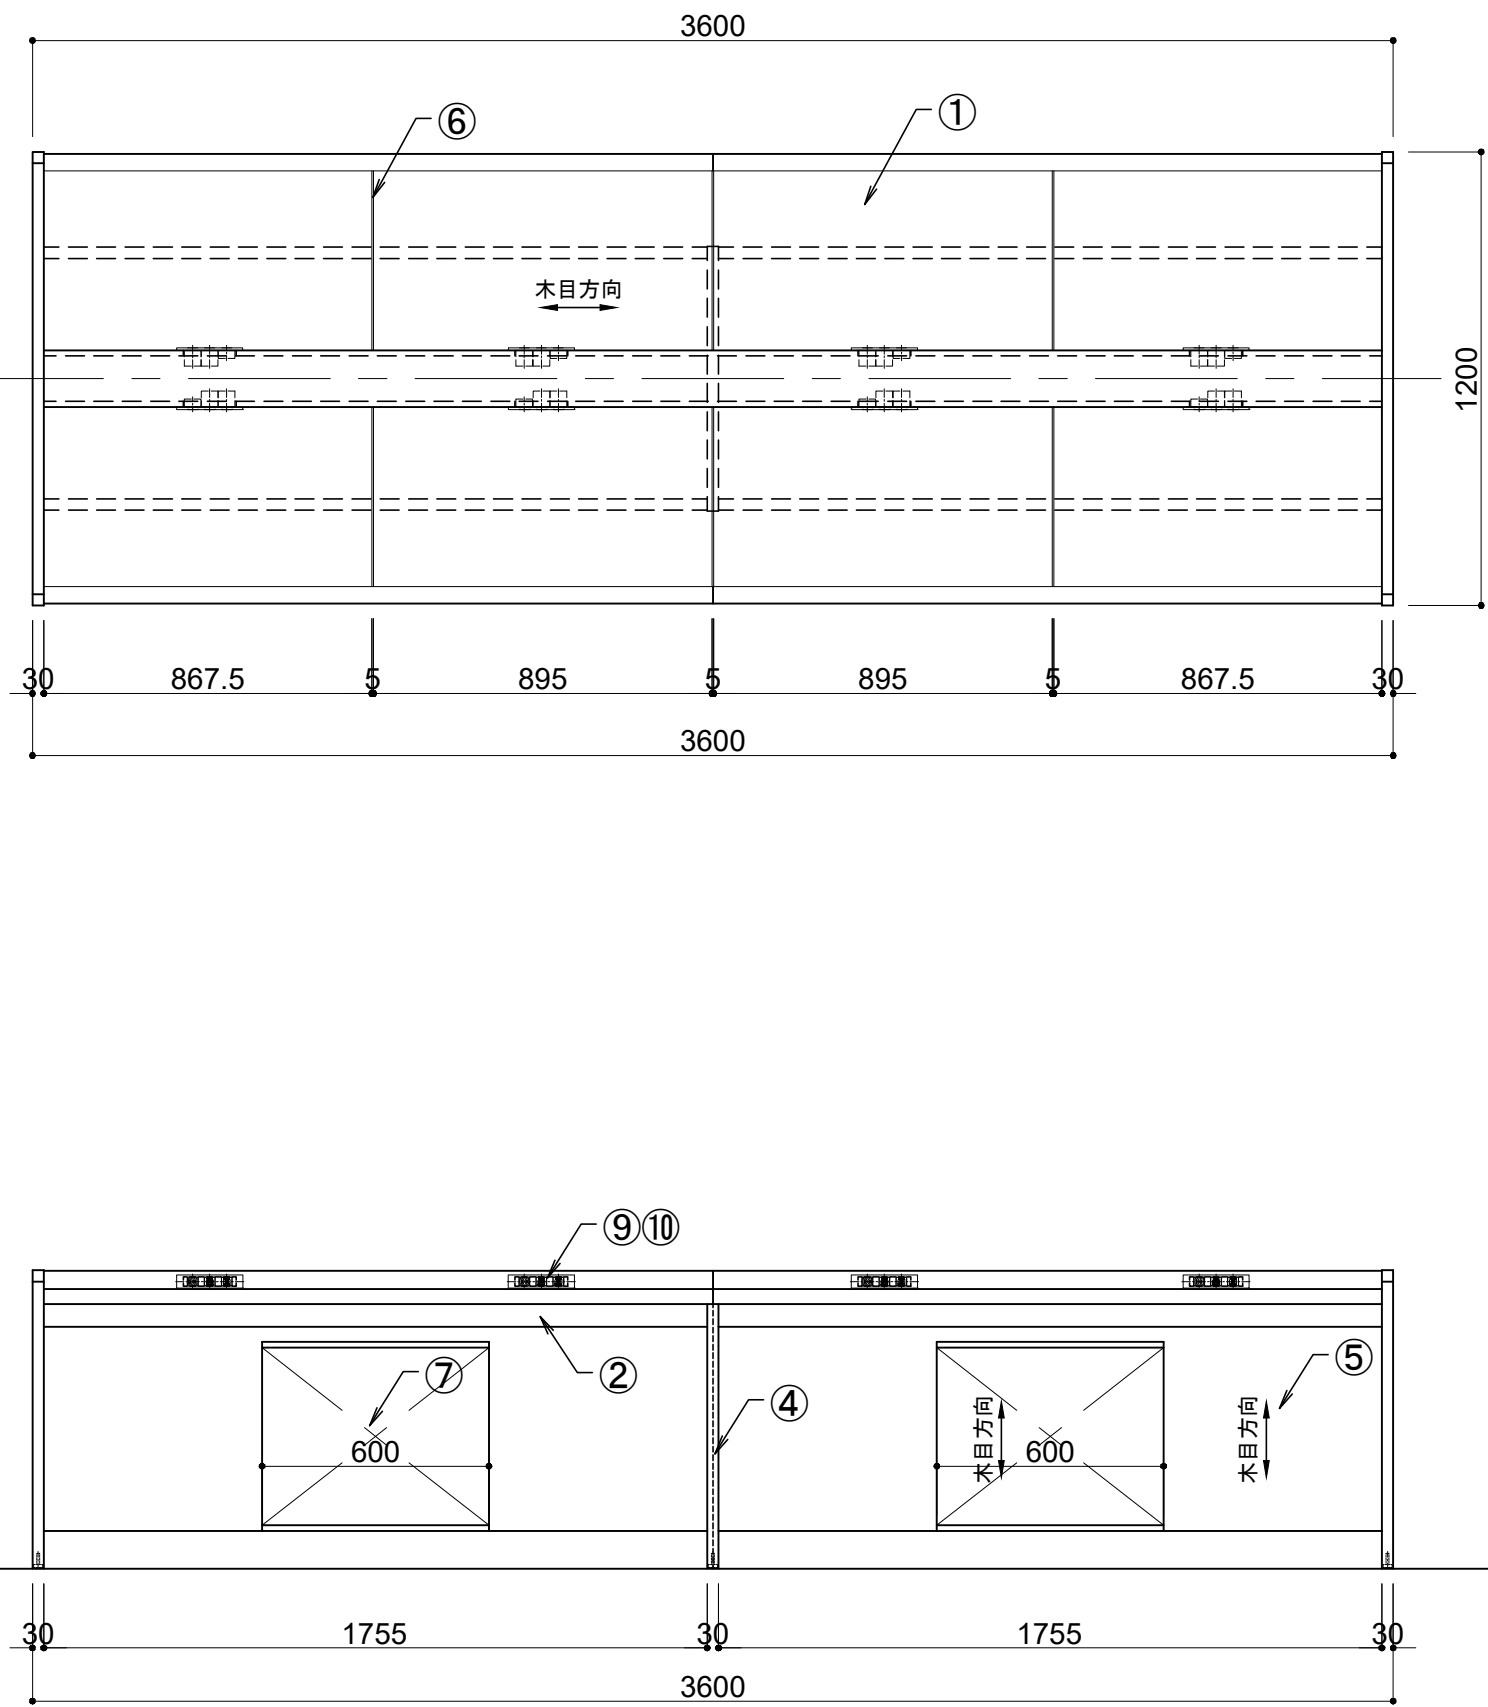


仕様	
① 天板	メラミン化粧板貼り ランパ-コア芯 t=40
木口：堅木無垢材 40×45 染色OSUC	
② 貫	ポリ合板貼り ランパ-コア芯 t=30 (※1)
③ 側板	メラミン化粧板貼り ランパ-コア芯 t=30 (※1)
④ 中側板	ポリ合板貼り ランパ-コア芯 t=30 (※1)
⑤ 腰板	ポリ合板貼り ロ-ルコア芯 フラッシュ構造 t=30
⑥ 天板見切り材	ステン製(HL仕上) FB-5.0×10.0
⑦ カン式点検口	ポリ合板貼り ロ-ルコア芯 フラッシュ構造 t=30 (※1)
⑧ 隠しアジャスター	スガツネ工業㈱：八角アジャスター MK8AD型
⑨ コンセントプレート	神保電器㈱：SLPN機器用プレート(フコ) SLPN-3UP(3口用)
⑩ コンセント・USBコンセント	神保電器㈱：各1口 JEC-BN-5/R3707 Type-A/R3706 Type-C(フコ)
(※1)	木口 オーク堅木 t5 染色OSUC

【K3-11b】OPAC台：2台




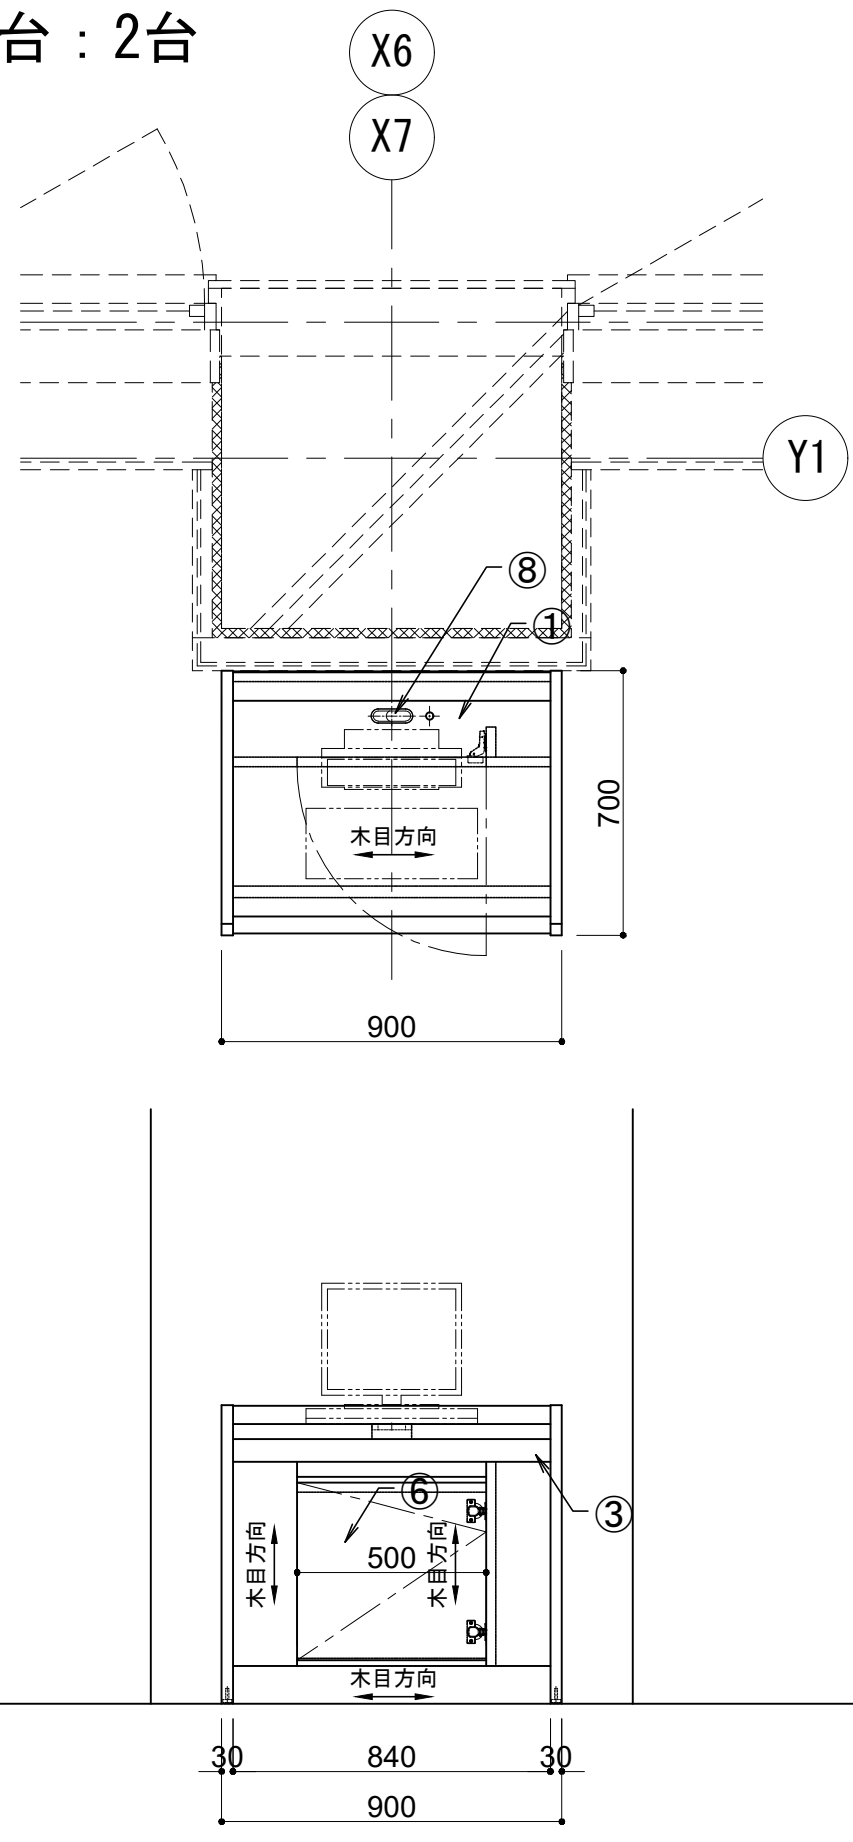


仕様	
① 天板	メラミン化粧板貼り ランパ-コア芯 t=40
木口：堅木無垢材 40×45 染色OSUC	
セリタイク代通し孔付 φ20×1ヶ所	
② 側板	メラミン化粧板貼り ランパ-コア芯 t=30 (※1)
③ 貫	ポリ合板貼り ランパ-コア芯 t=30 (※1)
④ 背板	ポリ合板貼り ロ-ルコア芯 フラッシュ構造 t=25
⑤ 地板	ポリ合板貼り ランパ-コア芯 t=30 通線孔 50×50 (※1)
⑥ 片開き点検口	ポリ合板貼り ロ-ルコア芯 フラッシュ構造 t=25 (※1)
⑦ スライド丁番	スガツネ工業㈱：クリッドスライド丁番 H360
⑧ 配線孔キャップ	スガツネ工業㈱：配線孔キャップ SALSA S12520
⑨ 隠しアジャスター	スガツネ工業㈱：八角アジャスター MK8AD型
(※1)	木口 オーク堅木 t5 染色OSUC

【F3-01a】中置書架/複式4連4段：2台

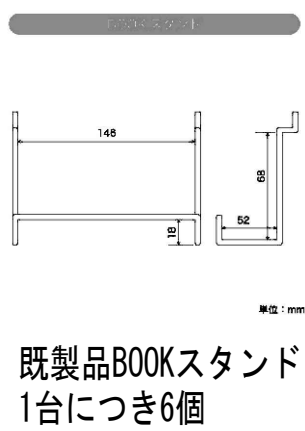

既製品BOOKスタンド
1台につき6個

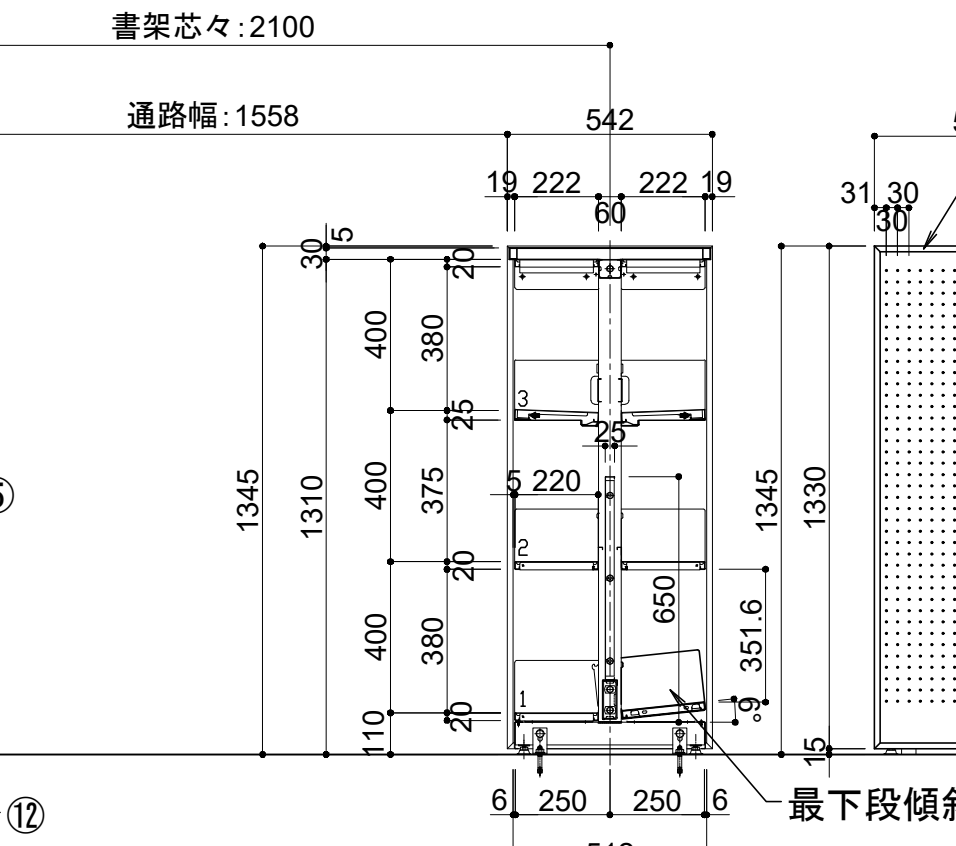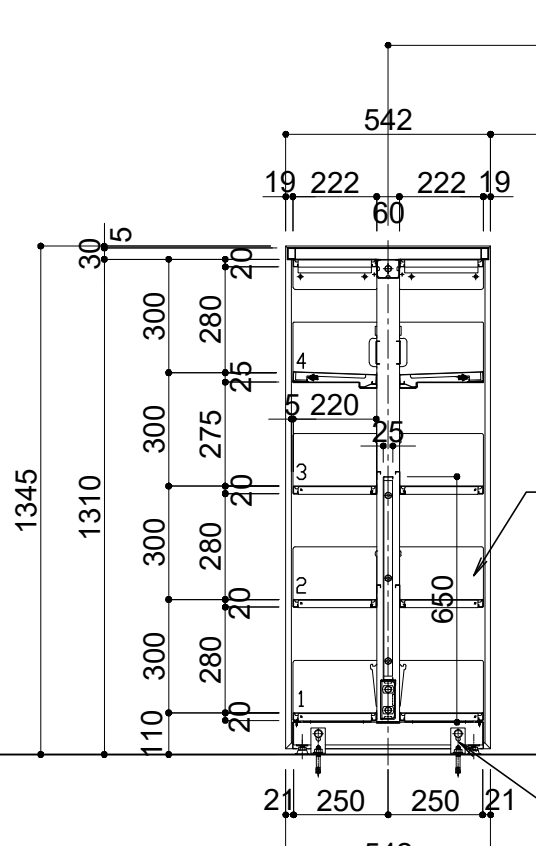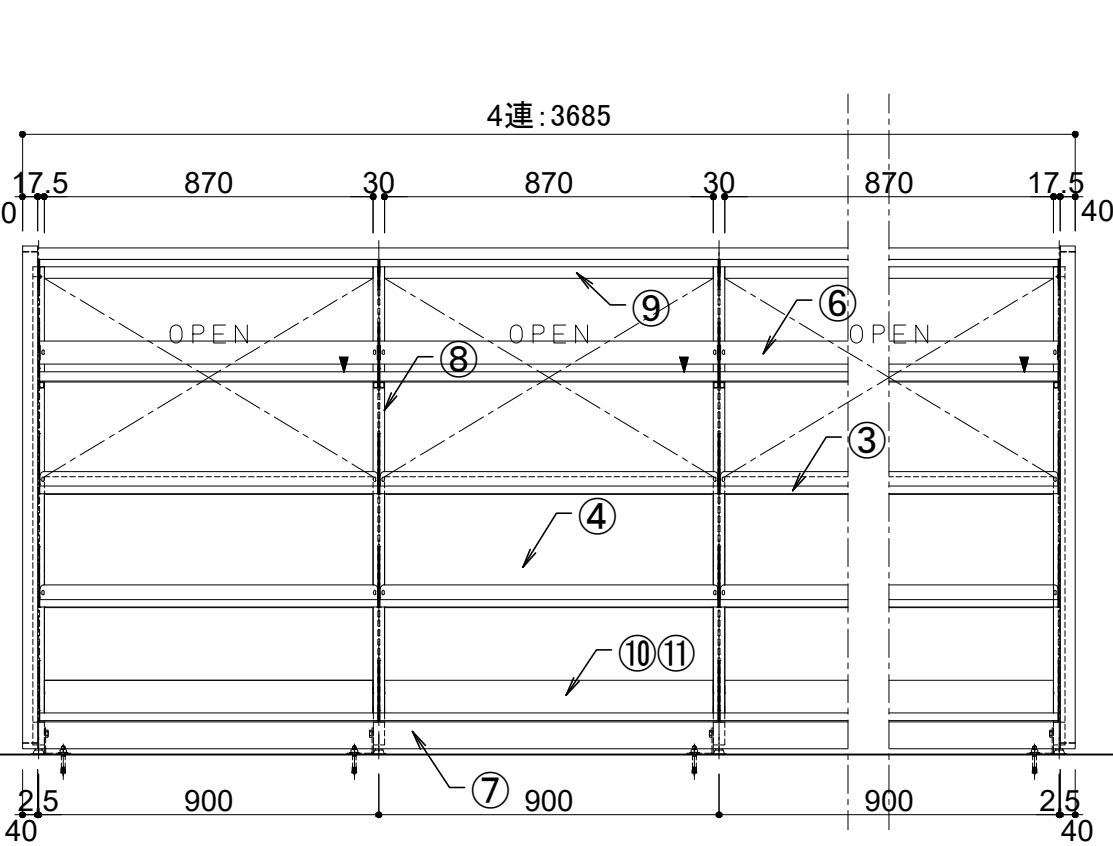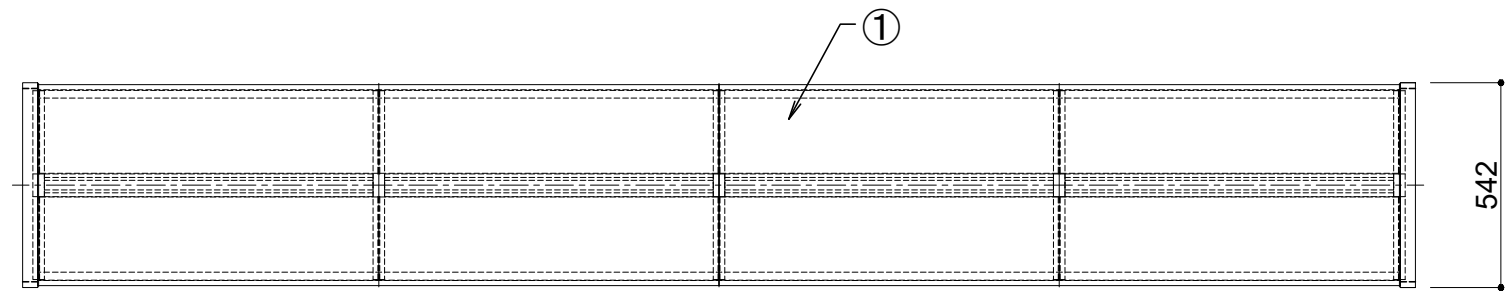

段数：4段【B5判】

段数例：3段【A4判】（参考）






仕様（棚板は D:220仕様）		
① 天板	スチール t=1.0 塗装:焼付塗装(指定色)	
② 側板	スチール t=1.0 塗装:焼付塗装(指定色)	(※1)
	パンチング φ5mm 上下30mmピッチ	
③ 棚板	スチール t=1.0 塗装:焼付塗装(指定色)	
④ 背板	スチール t=1.0 塗装:焼付塗装(指定色)	(※2)
⑤ 袖板	スチール t=1.6 塗装:焼付塗装(指定色)	
⑥ 背当たり	スチール t=0.8 塗装:焼付塗装(指定色)	
⑦ 巾木	スチール t=1.0 塗装:焼付塗装(指定色)	
⑧ 支柱	ロ-30×60×2.3 引板鋼管 塗装:焼付塗装(指定色)	
⑨ 柱接ぎ(上)	スチール C-60×50×1.6 塗装:焼付塗装(指定色)	
⑩ 柱接ぎ(下)	スチール C-108×38×2.3 塗装:焼付塗装(指定色)	
⑪ 柱接ぎ(下)カバー	スチール t=0.8 塗装:焼付塗装(指定色)	
⑫ 床固定金物	スチール t=2.3 塗装:焼付塗装(指定色)	
(※1)	木口 オーク堅木 t15 染色OSUC	
(※2)	オプション	

▼ 傾斜スライド棚


【F3-101b】寝そべり+単式4段書架（旅行ガイド系）：1式

仕様		
① 天板	メラミン化粧板貼り ラバーコア芯 t=30	(※1)
② 側板	メラミン化粧板貼り ラバーコア芯 フラッシュ構造 t=30	(※1)
③ 背板	メラミン化粧板貼り フラッシュ構造 t=30	
④ 背板裏	有孔合板 メラミン化粧板貼り フラッシュ構造 t=30	
	有孔合板 φ5mm 上下30mmピッチ	
⑤ 地板	メラミン化粧板貼り フラッシュ構造 t=30	(※1)
⑥ 巾木	メラミン化粧板貼り ラバーコア芯 t=30	
⑦ 棚板	メラミン化粧板貼り 積層合板芯 t=25	(※1)
⑧ 寝そべり床面	積層合板・ラタン下地 ビニルレザー張り 張地:シヨール マニエ 程度 ※カバーはファスナー式にて交換可能	





仕様		
⑨ 寝そべり背面	積層合板・ラタン下地 ビニルレザー張り 張地:シヨール マニエ 程度	
⑩ 棚柱	スガツネ工業㈱: SPE-2620	
⑪ 棚受	スガツネ工業㈱: SPE-FB20S	
⑫ クッション	ラタン下地 ビニルレザー張り 張地:シヨール マニエ 程度 ※カバーはファスナー式にて交換可能	
(※1)	木口 オーク堅木 t5 染色OSUC	

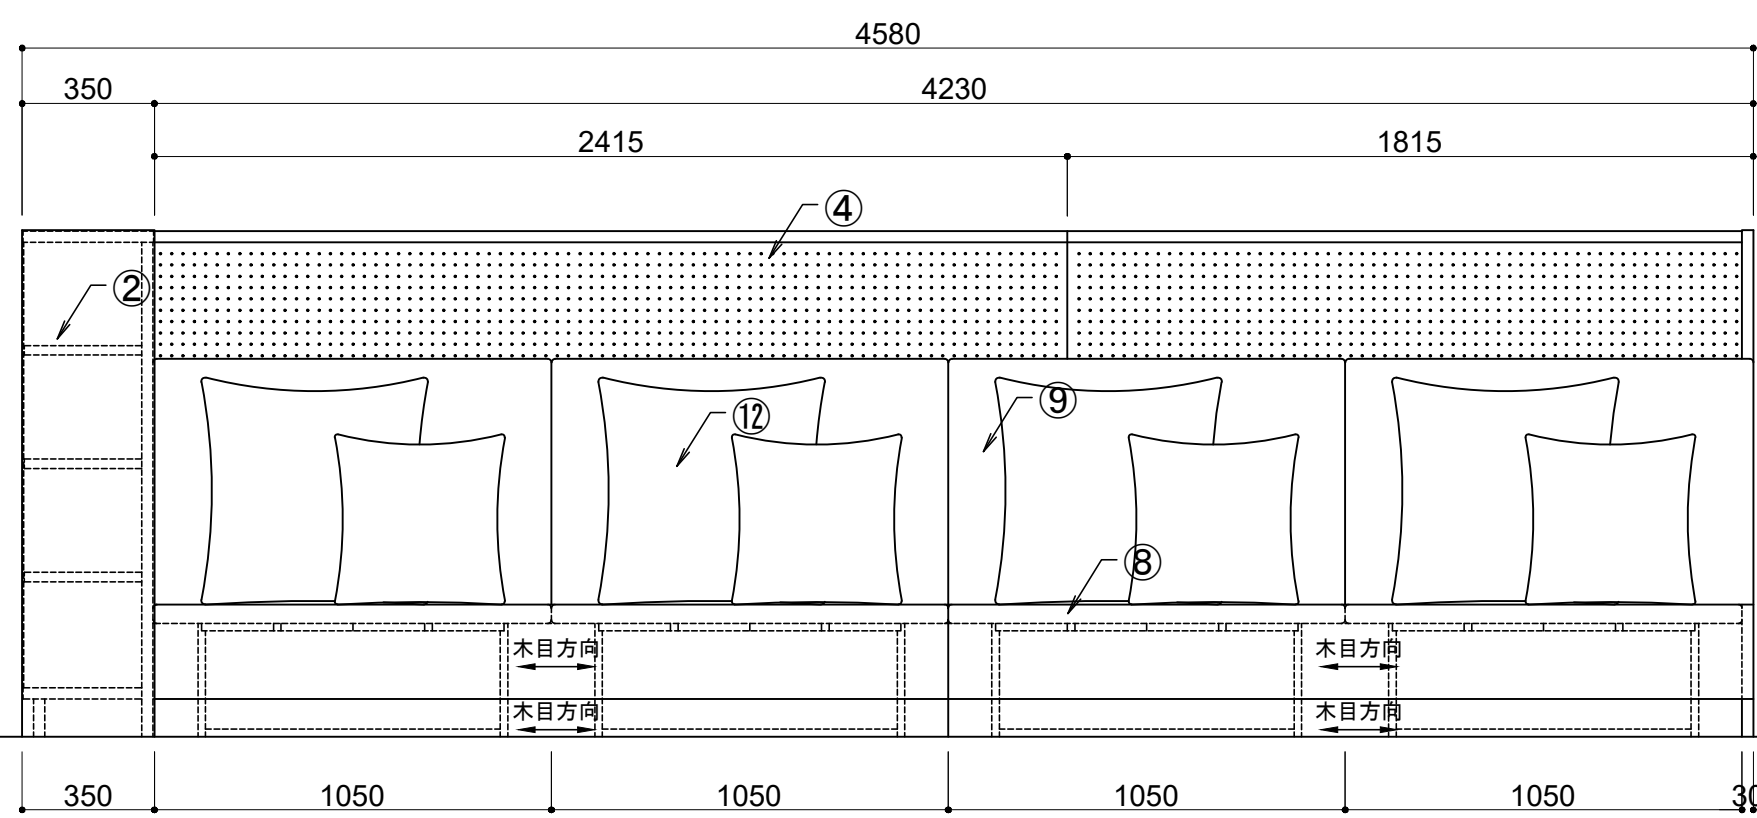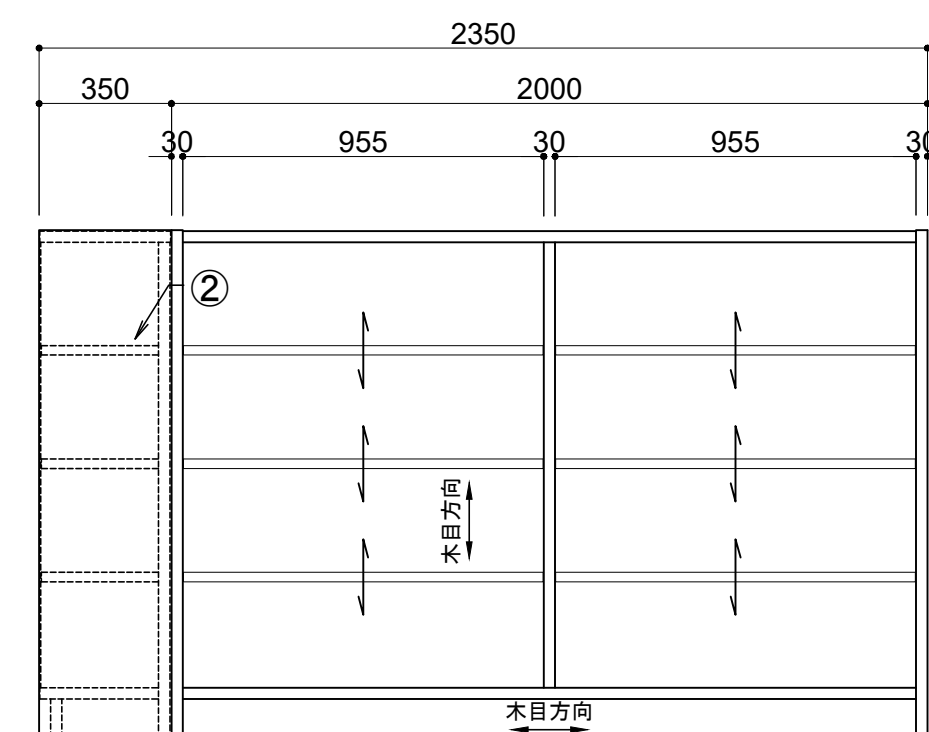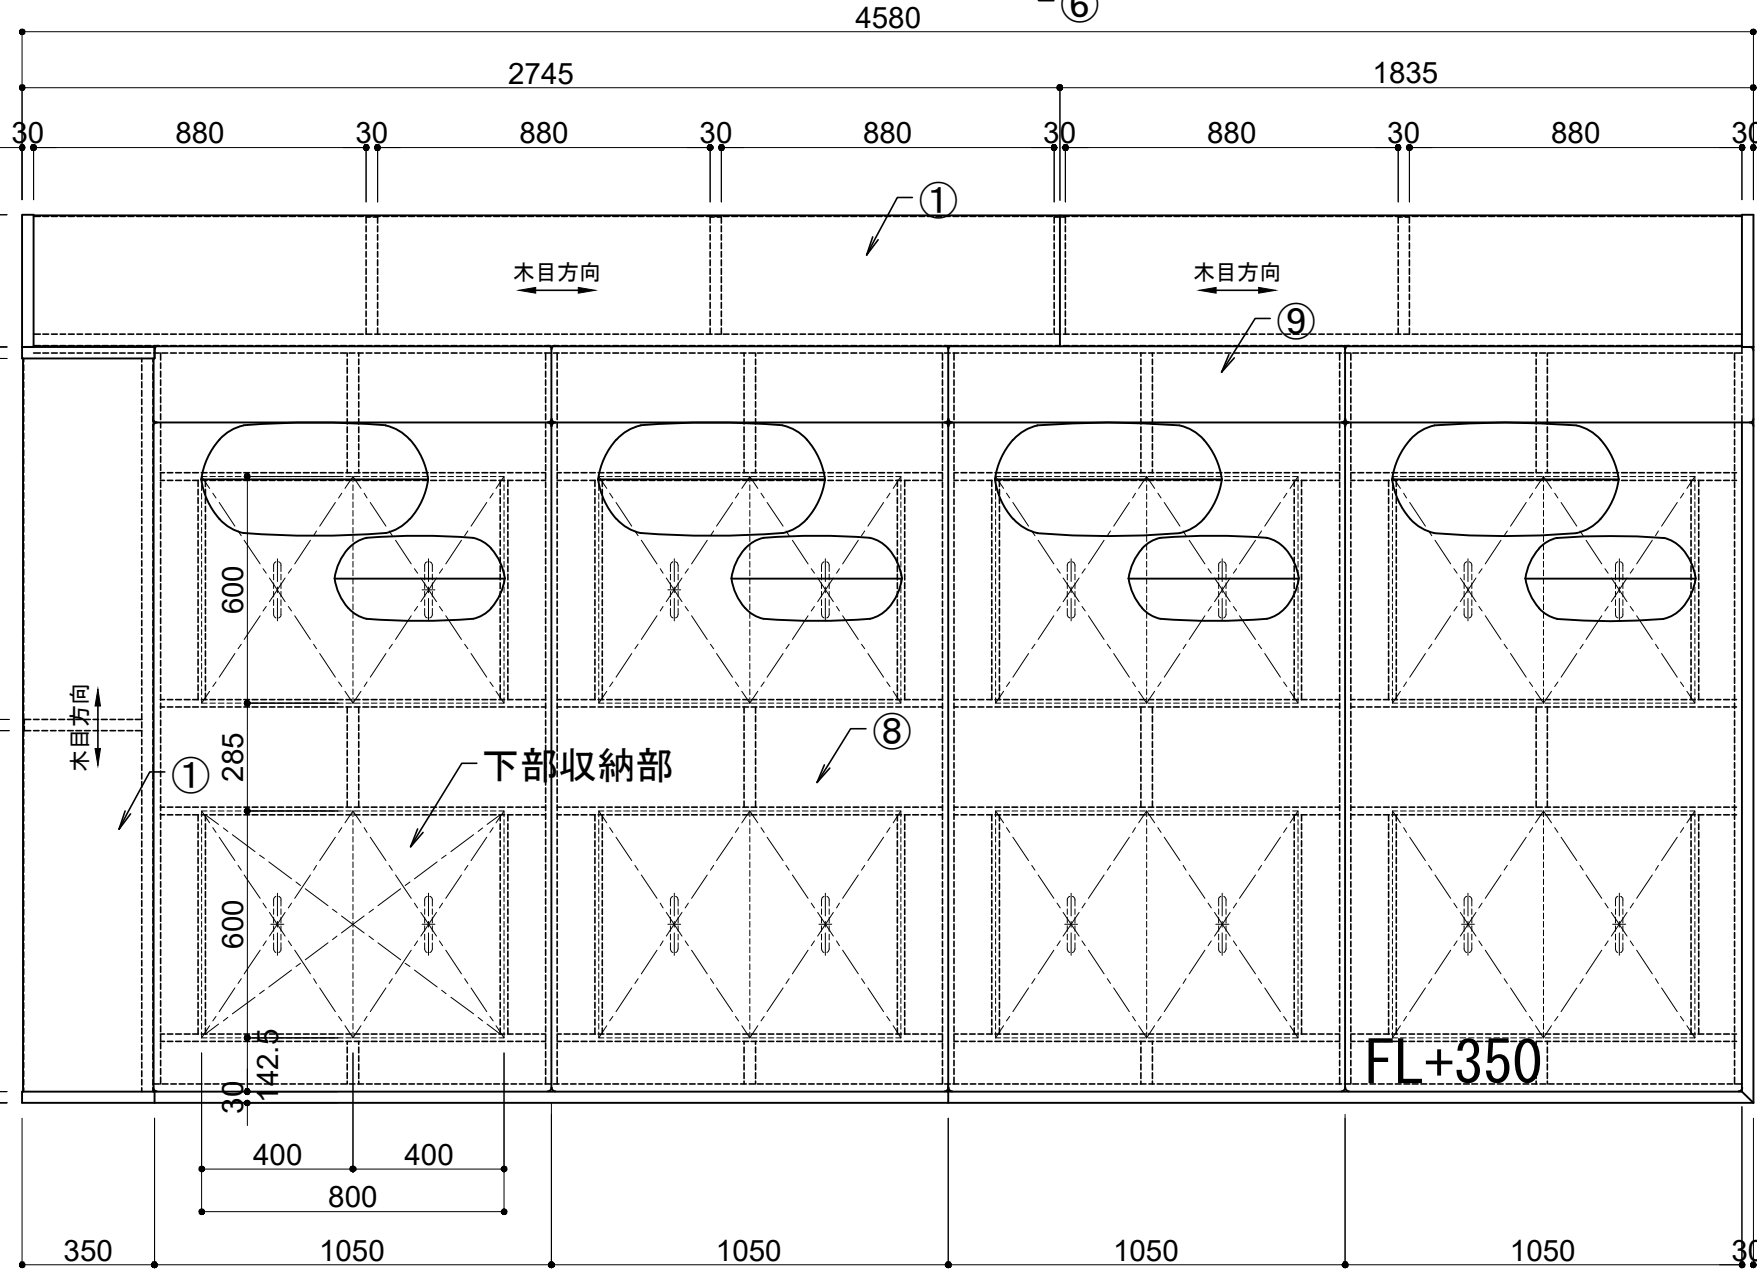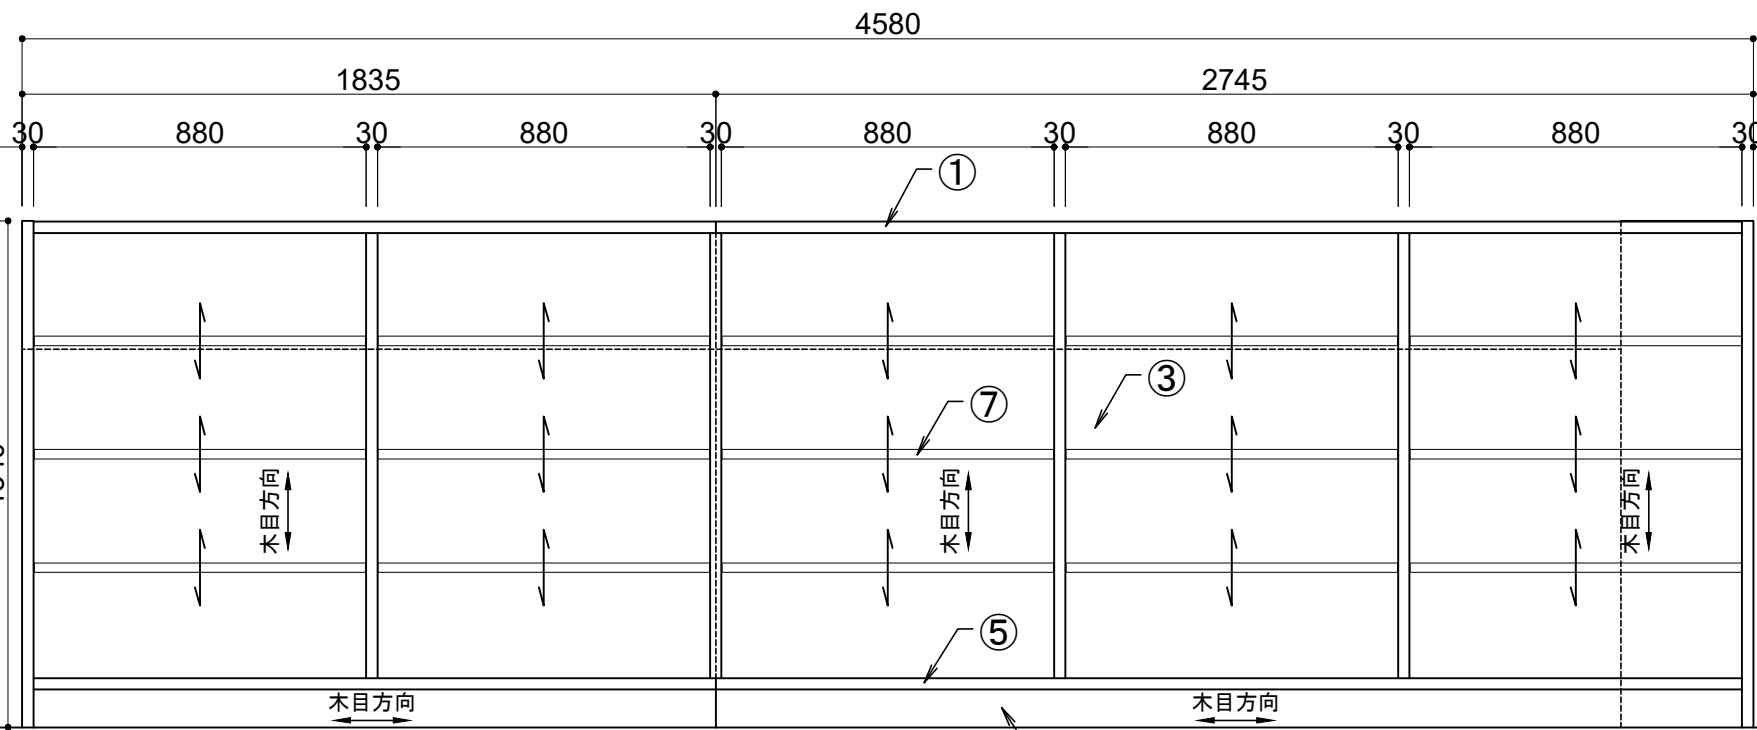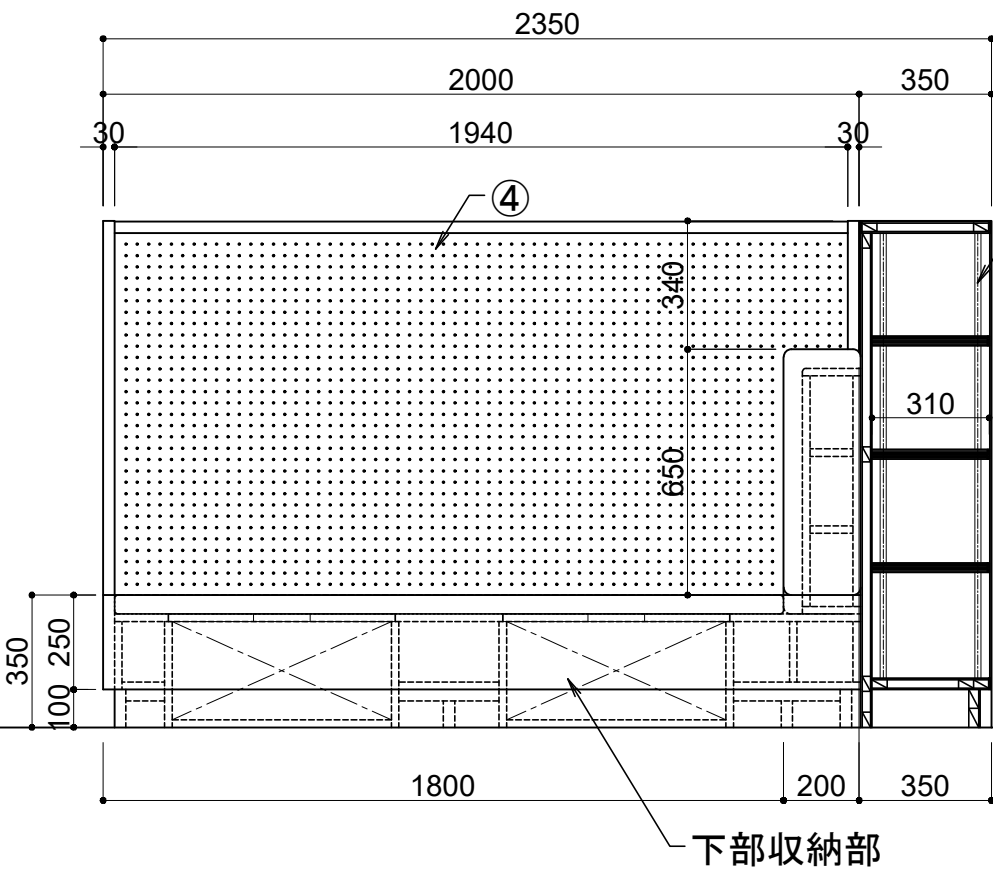

【F3-02】中置書架/複式4連6段：7台

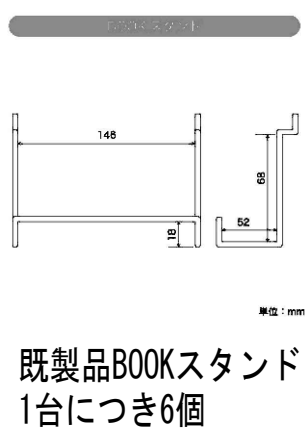

既製品BOOKスタンド
1台につき6個

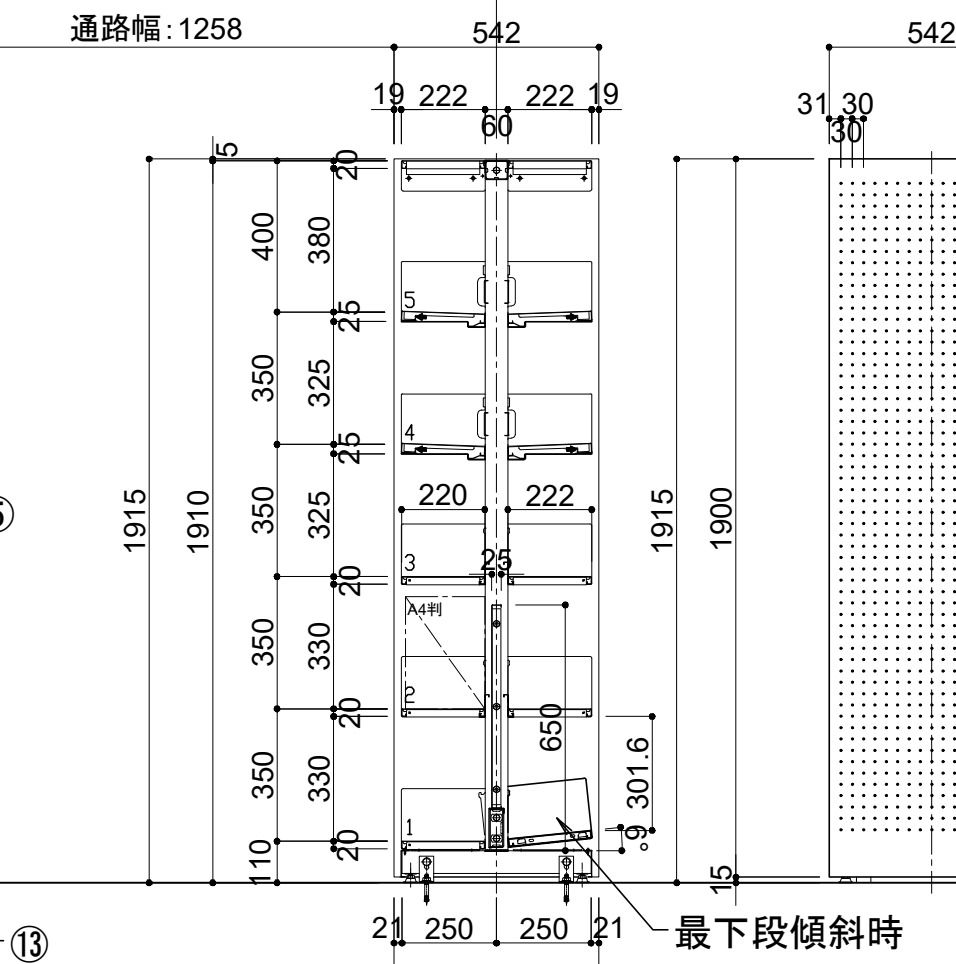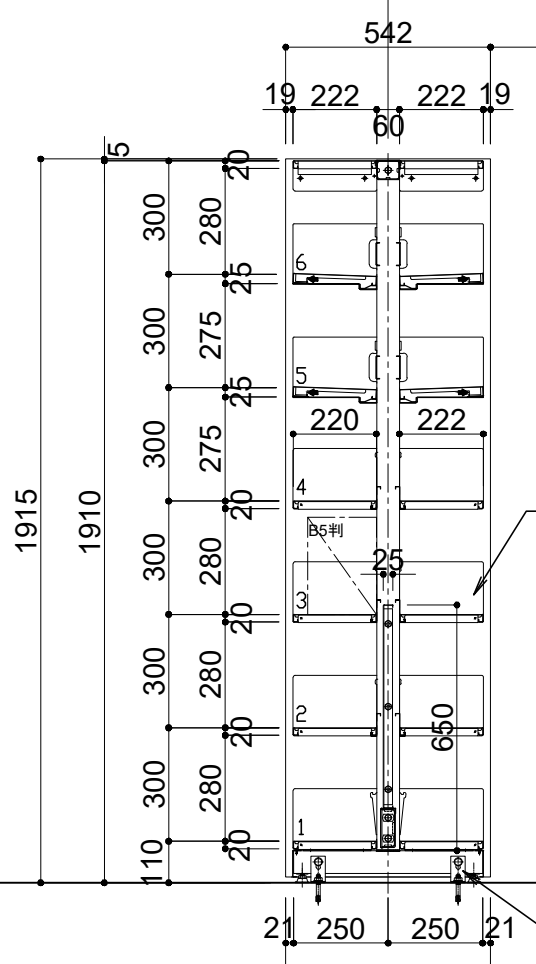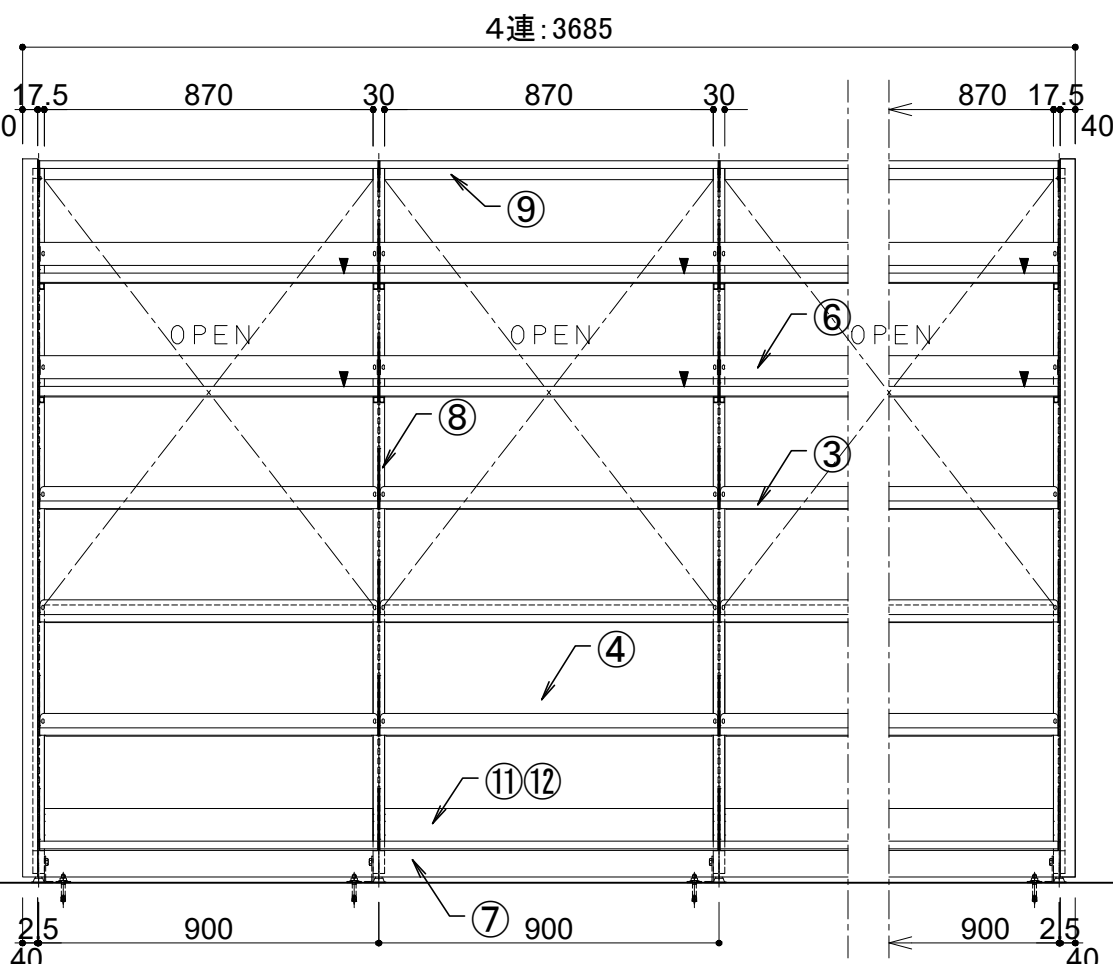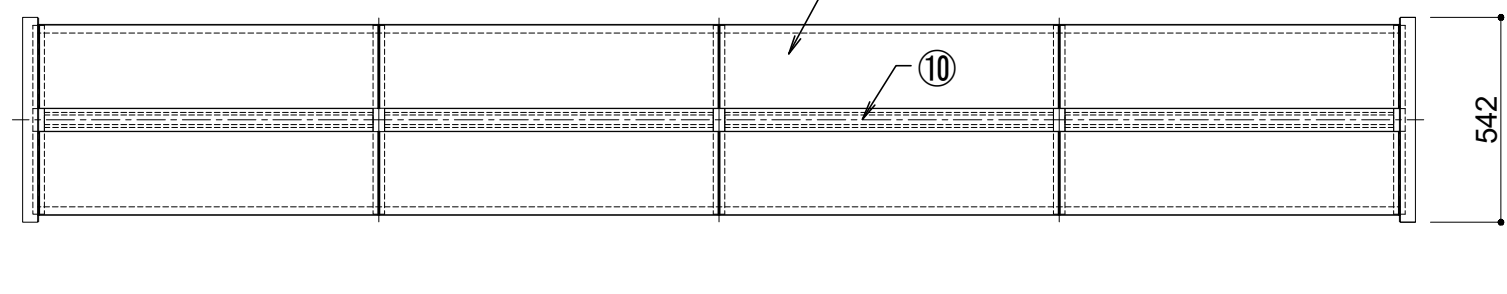

段数：6段【B5判】


段数例：5段【A4判】（参考）

仕様（棚板は D:220仕様）		
① 天板（棚板仕様）	スチール t=1.0 塗装:焼付塗装(指定色)	
② 側板	スチール t=1.0 塗装:焼付塗装(指定色)	
	パンチング φ5mm 上下30mmピッチ	
③ 棚板	スチール t=1.0 塗装:焼付塗装(指定色)	
④ 背板	スチール t=1.0 塗装:焼付塗装(指定色)	(※2)
⑤ 袖板	スチール t=1.6 塗装:焼付塗装(指定色)	
⑥ 背当たり	スチール t=0.8 塗装:焼付塗装(指定色)	
⑦ 巾木	スチール t=1.0 塗装:焼付塗装(指定色)	
⑧ 支柱	ロ-30×60×2.3 引板鋼管 塗装:焼付塗装(指定色)	
⑨ 柱接ぎ(上)	スチール C-60×50×1.6 塗装:焼付塗装(指定色)	
⑩ 柱接ぎ(上)カバー	スチール t=0.8 塗装:焼付塗装(指定色)	
⑪ 柱接ぎ(下)	スチール C-108×38×2.3 塗装:焼付塗装(指定色)	
⑫ 柱接ぎ(下)カバー	スチール t=0.8 塗装:焼付塗装(指定色)	
⑬ 床固定金物	スチール t=2.3 塗装:焼付塗装(指定色) 1連ずつ固定	
(※2)	オプション	


▼ 傾斜スライド棚

明石市政局 プロジェクト推進室		西明石地域交流センター icotto 建設工事	
<代表設計者> 一級建築士 国土交通大臣登録 第300703号 森 雅章	A 422	家具詳細図 (9)	最終版
			見稿版
		安井建築設計事務所	変更図 2026.03.31


【F3-102a】中置書架(絵本架) /複式3連4段：1台

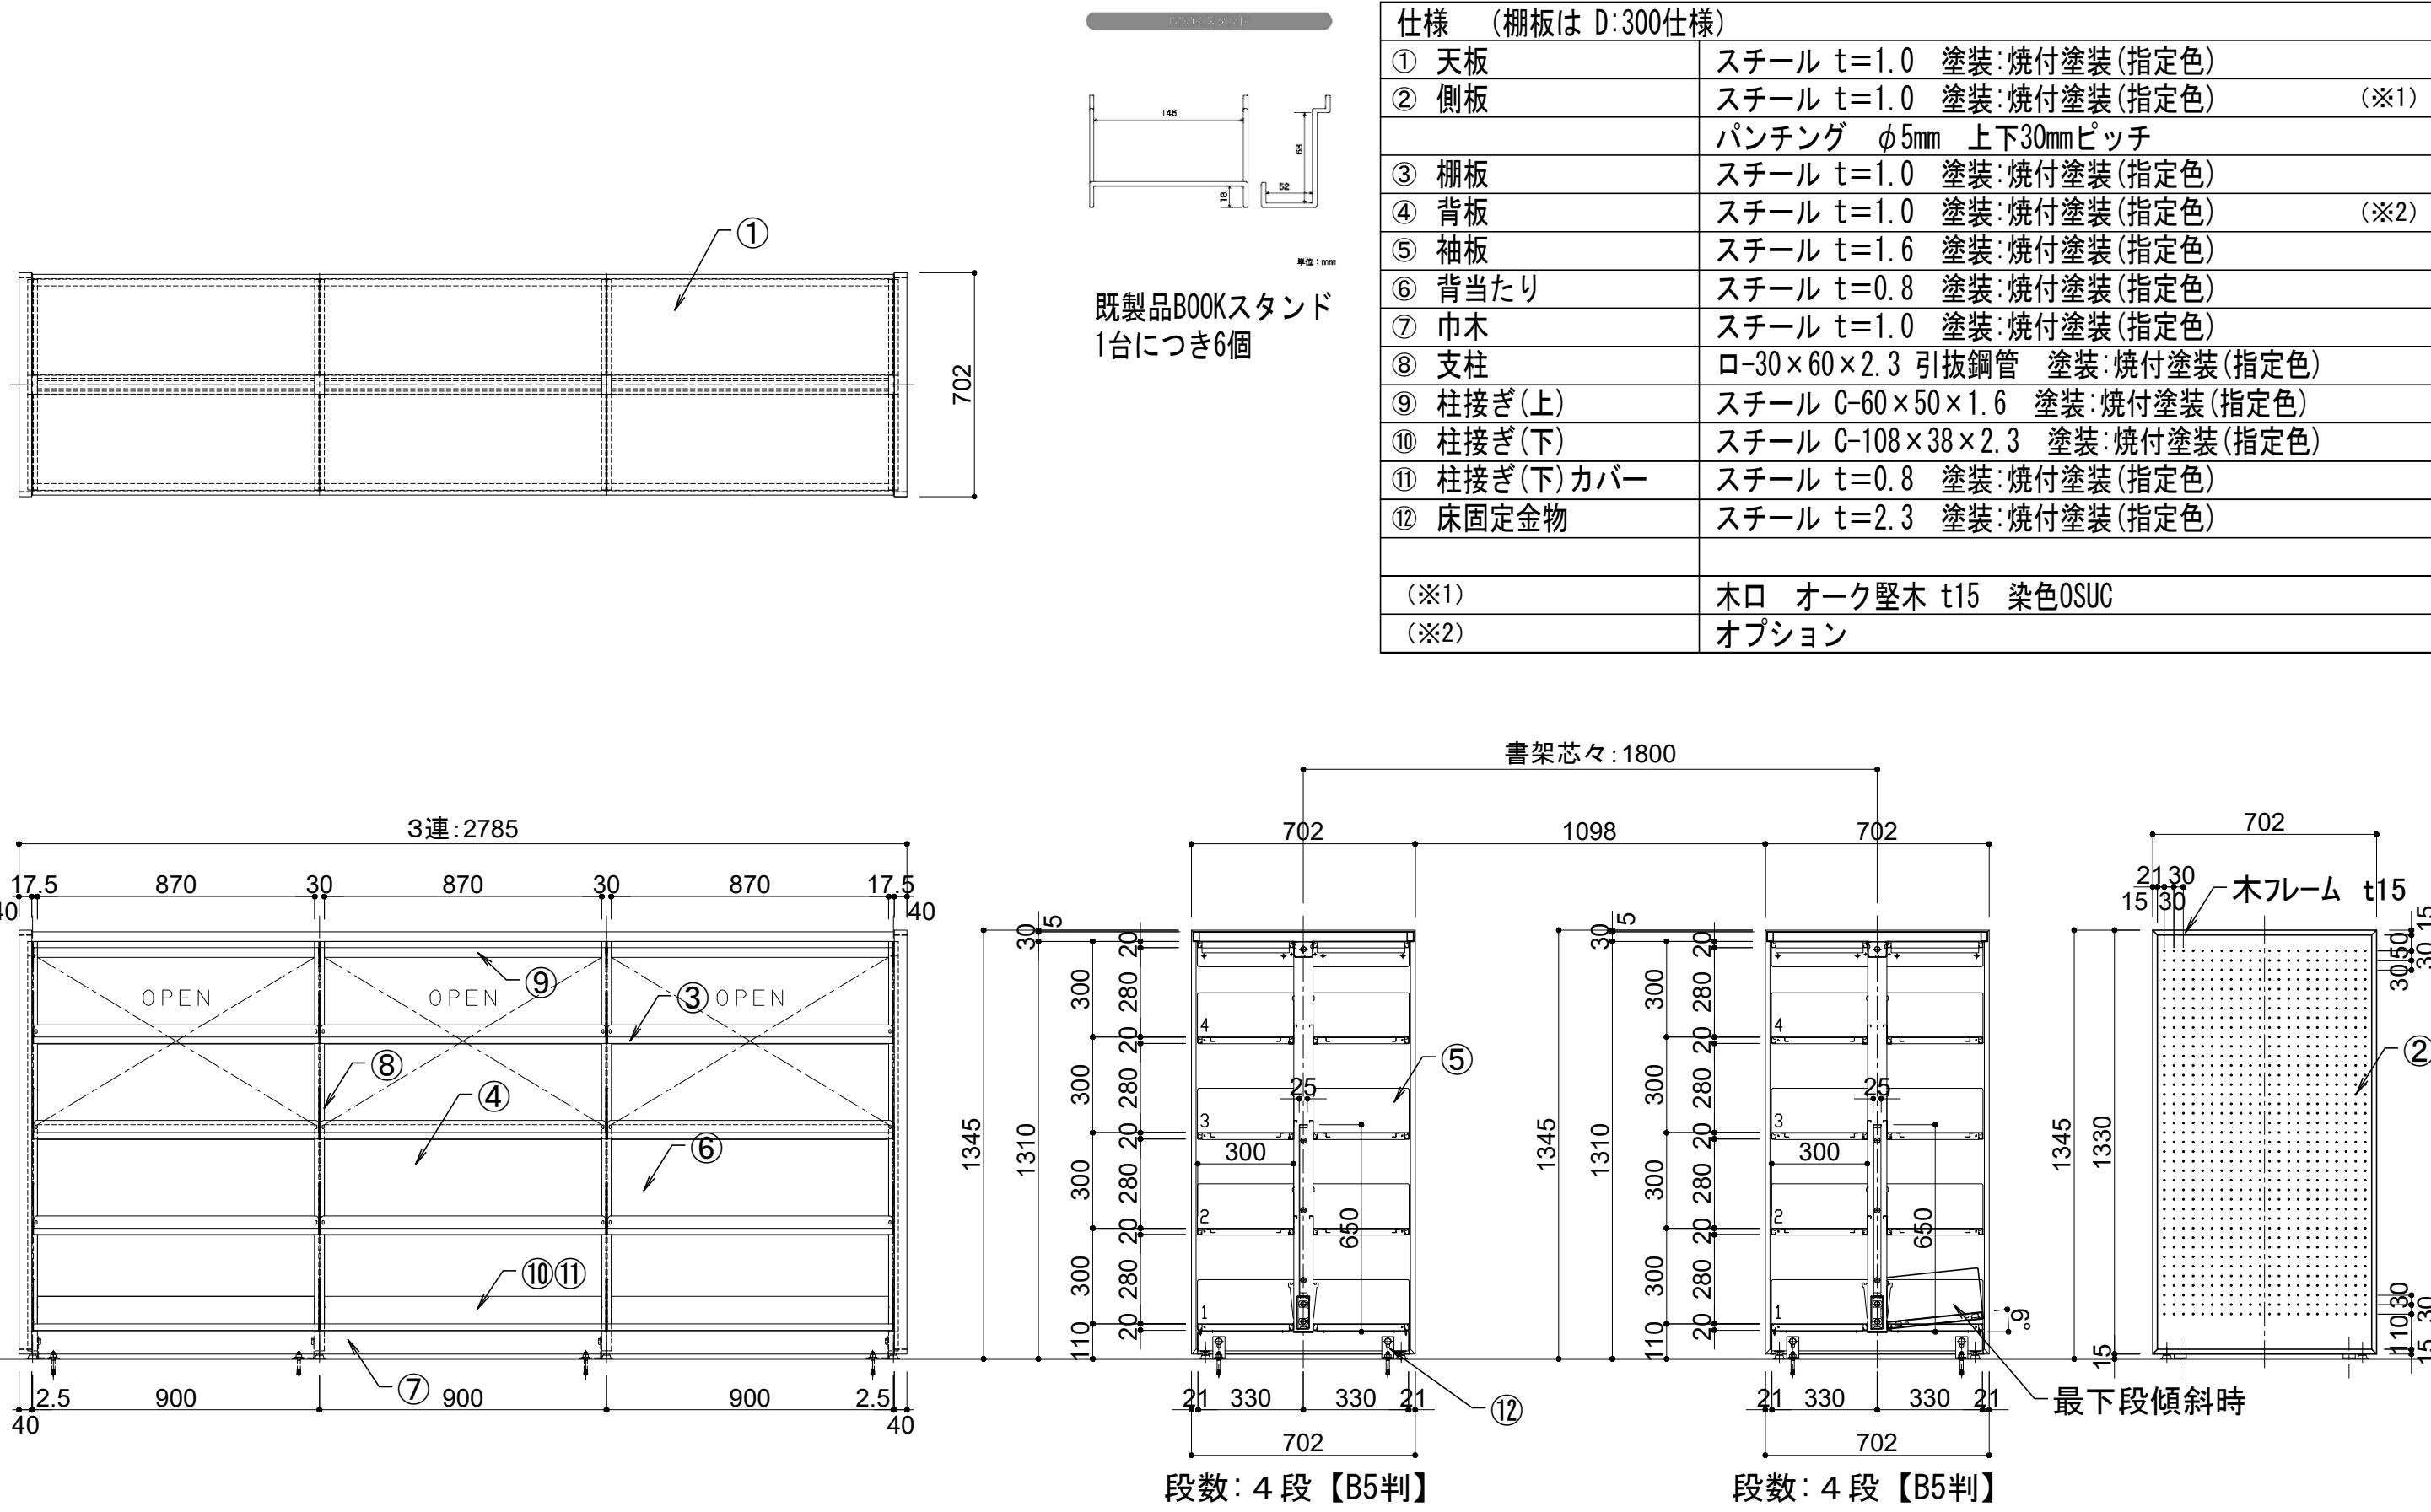


【F3-04】中置書架/複式4連6段：5台

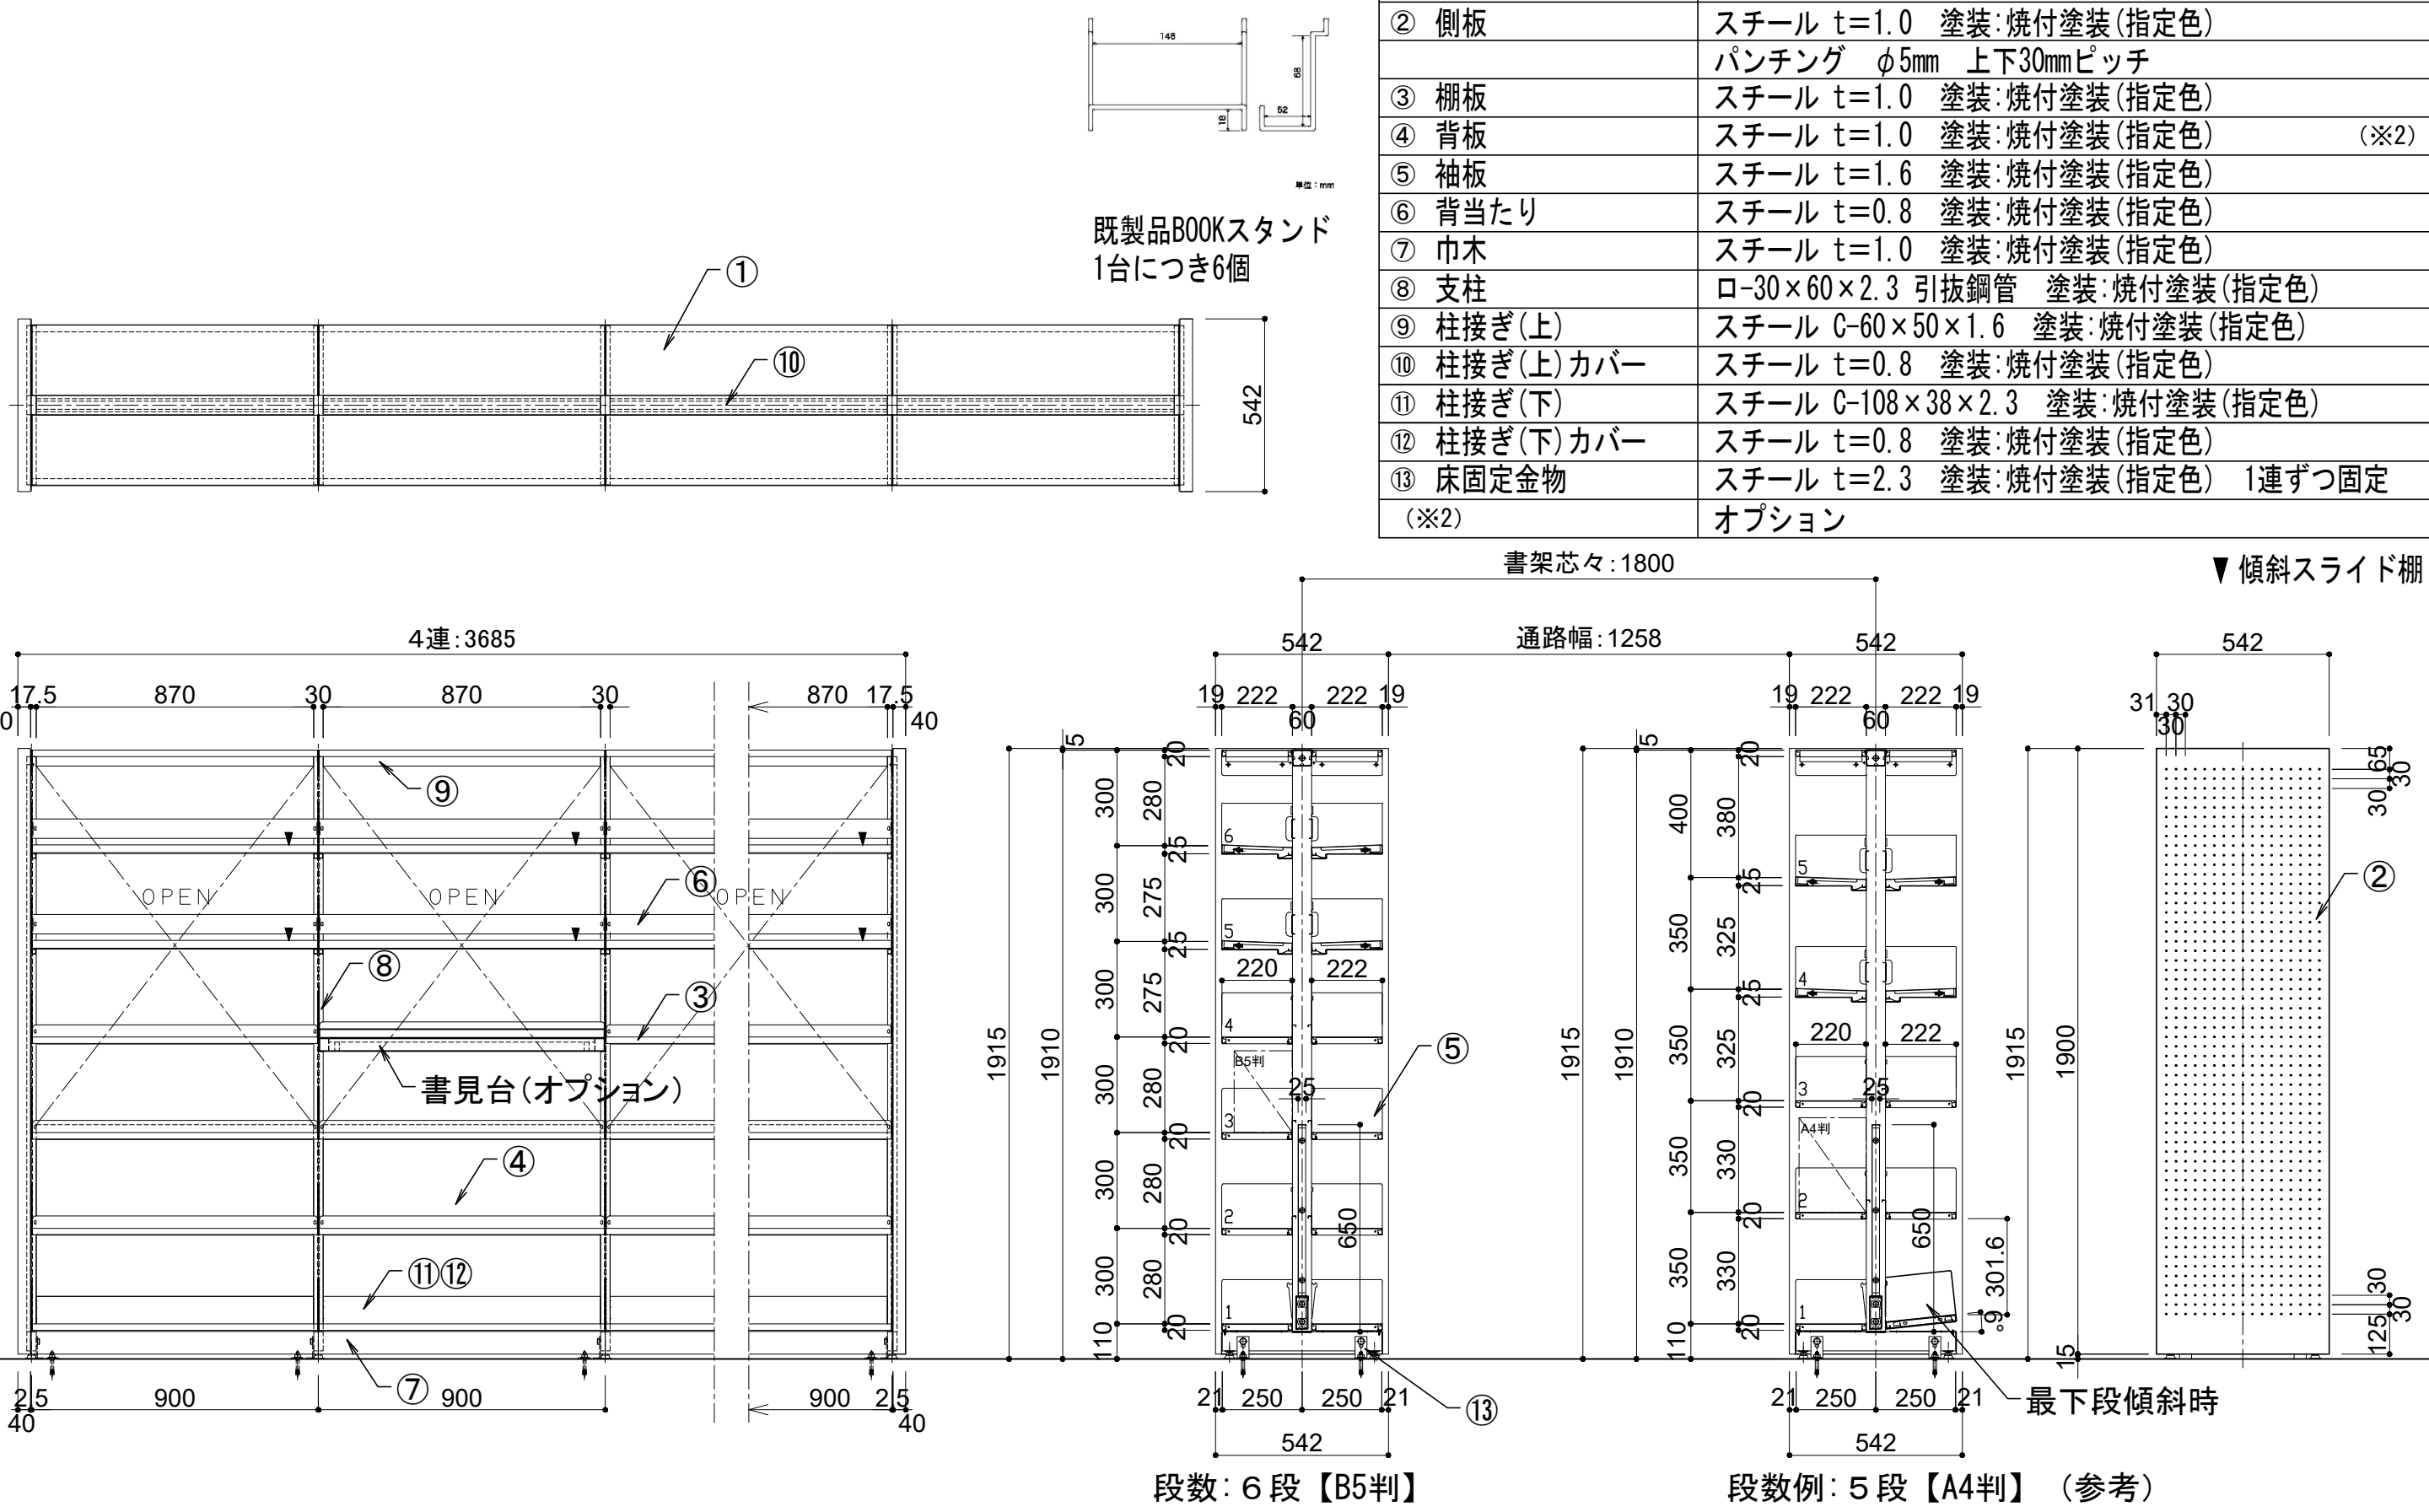




【F3-102b】中置書架(絵本架) /複式4連4段：3台

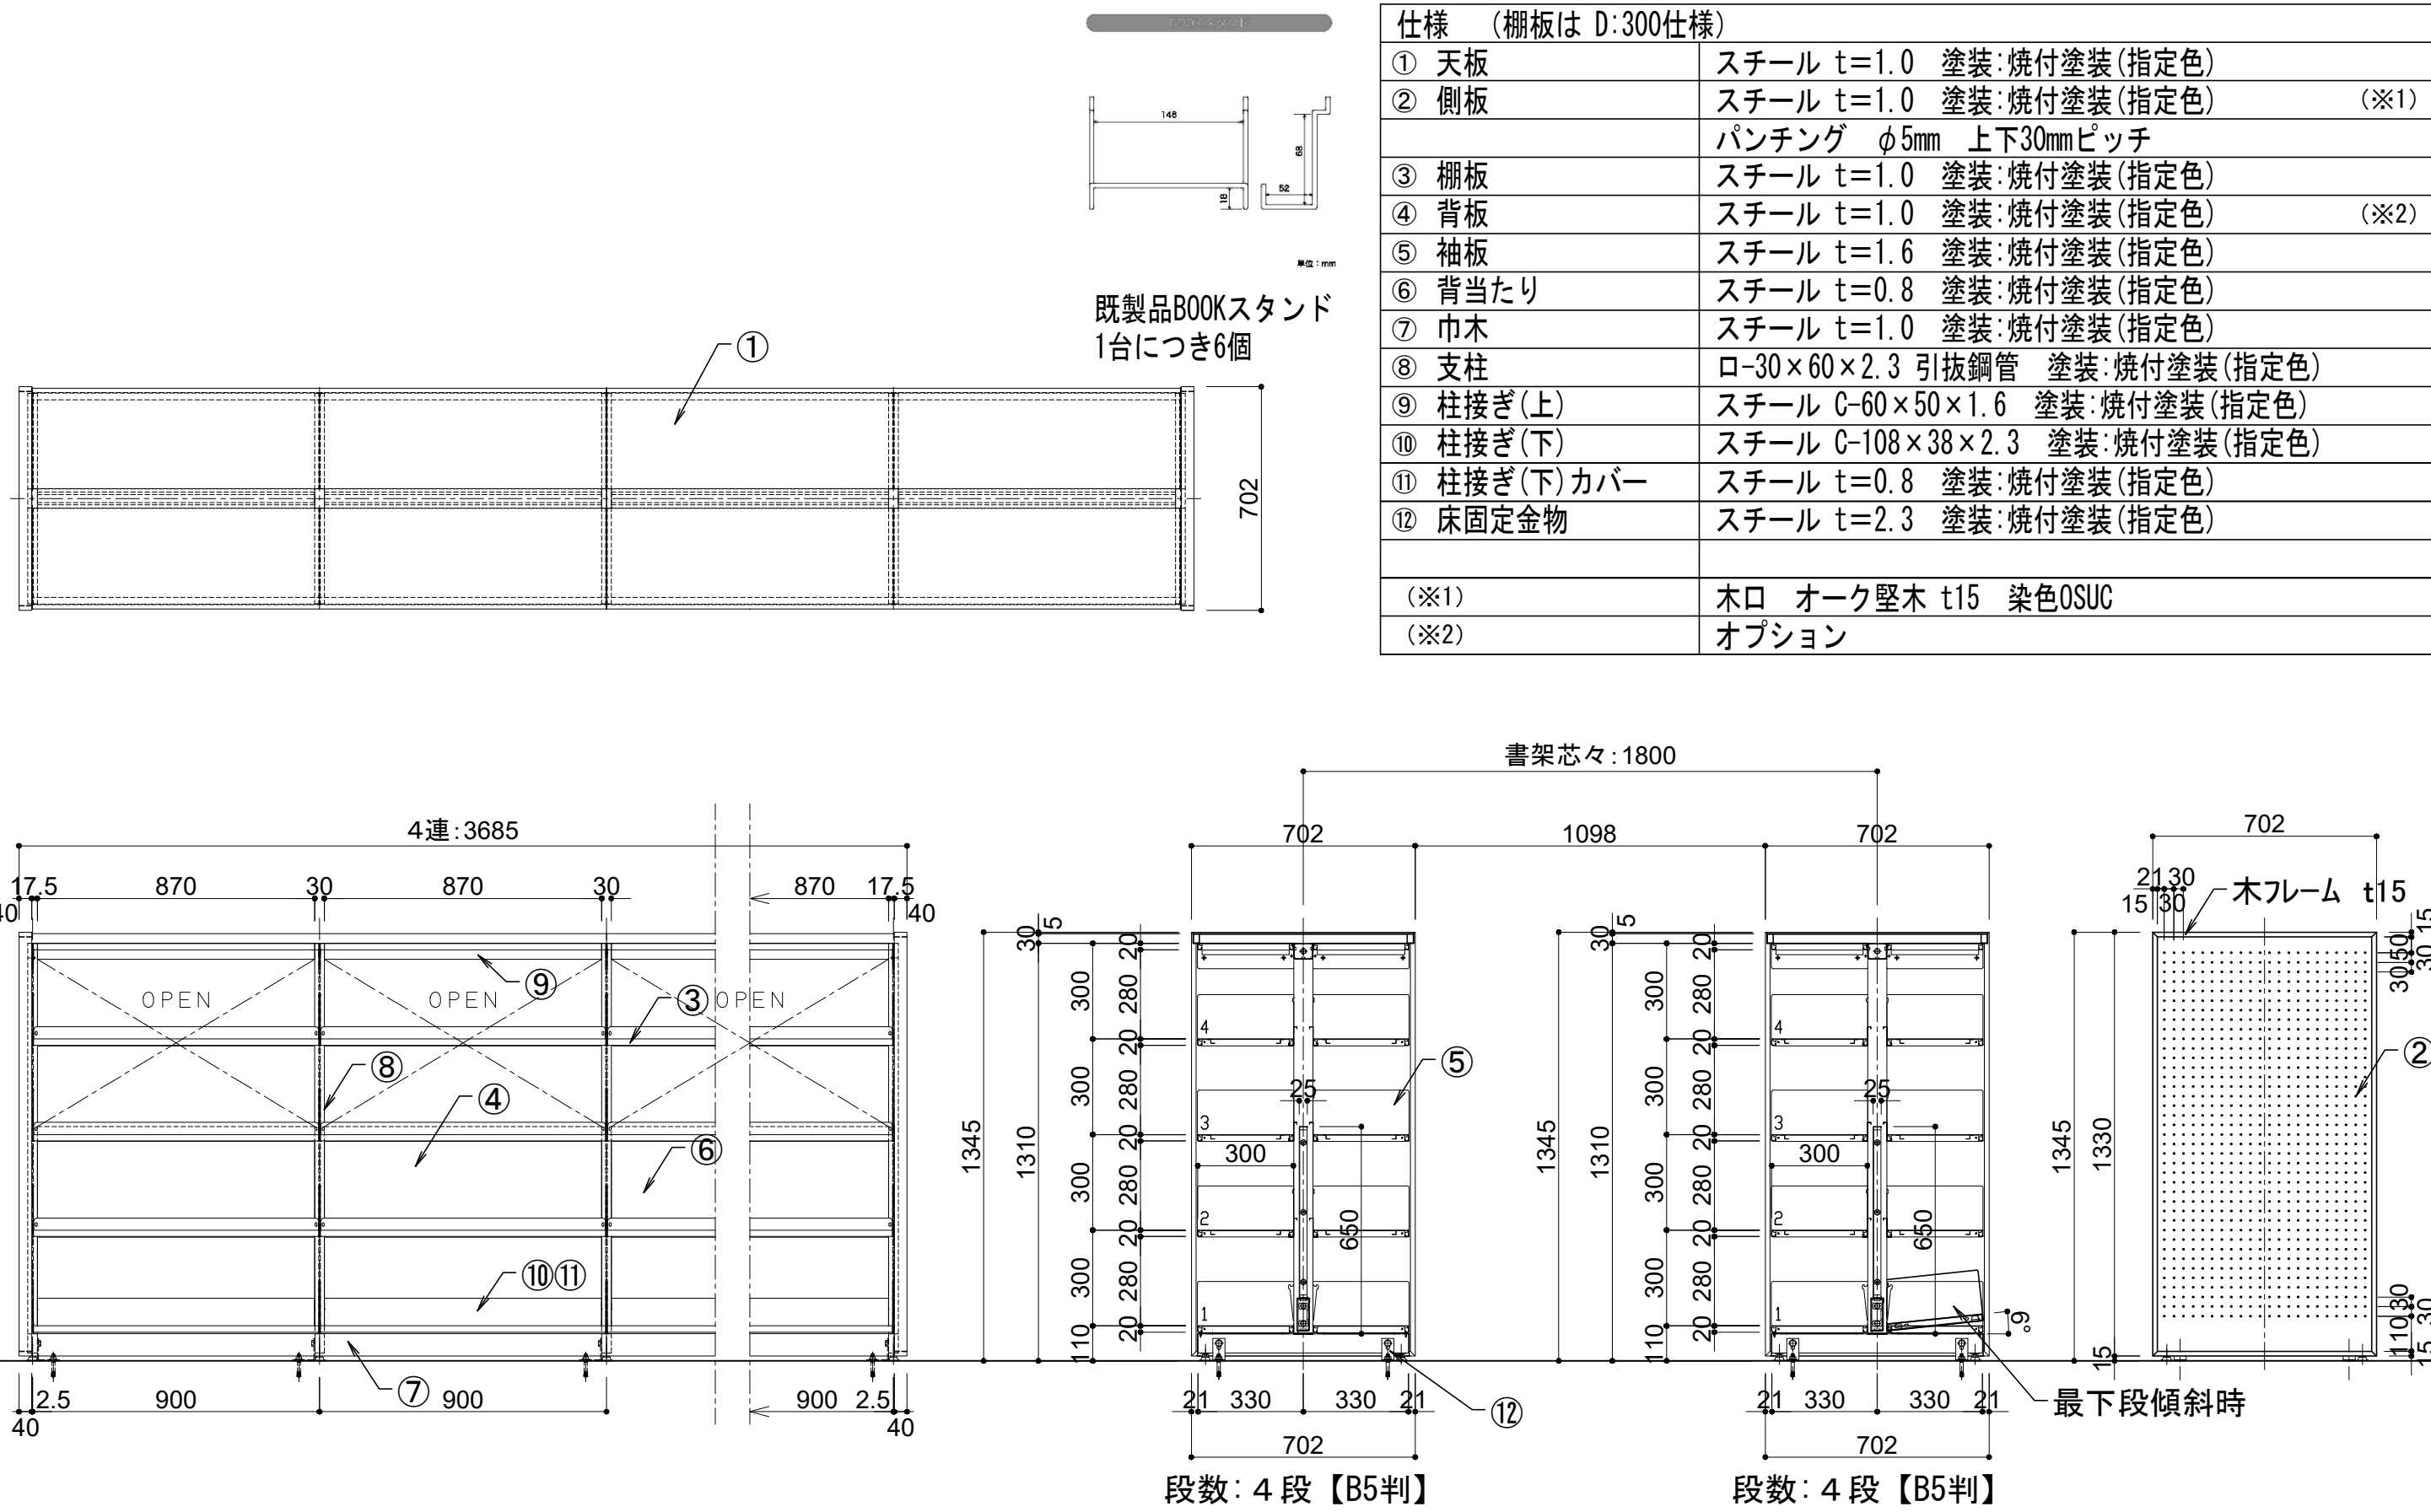





【F3-02・04】中置書架/書見台オプション 部分詳細：20箇所

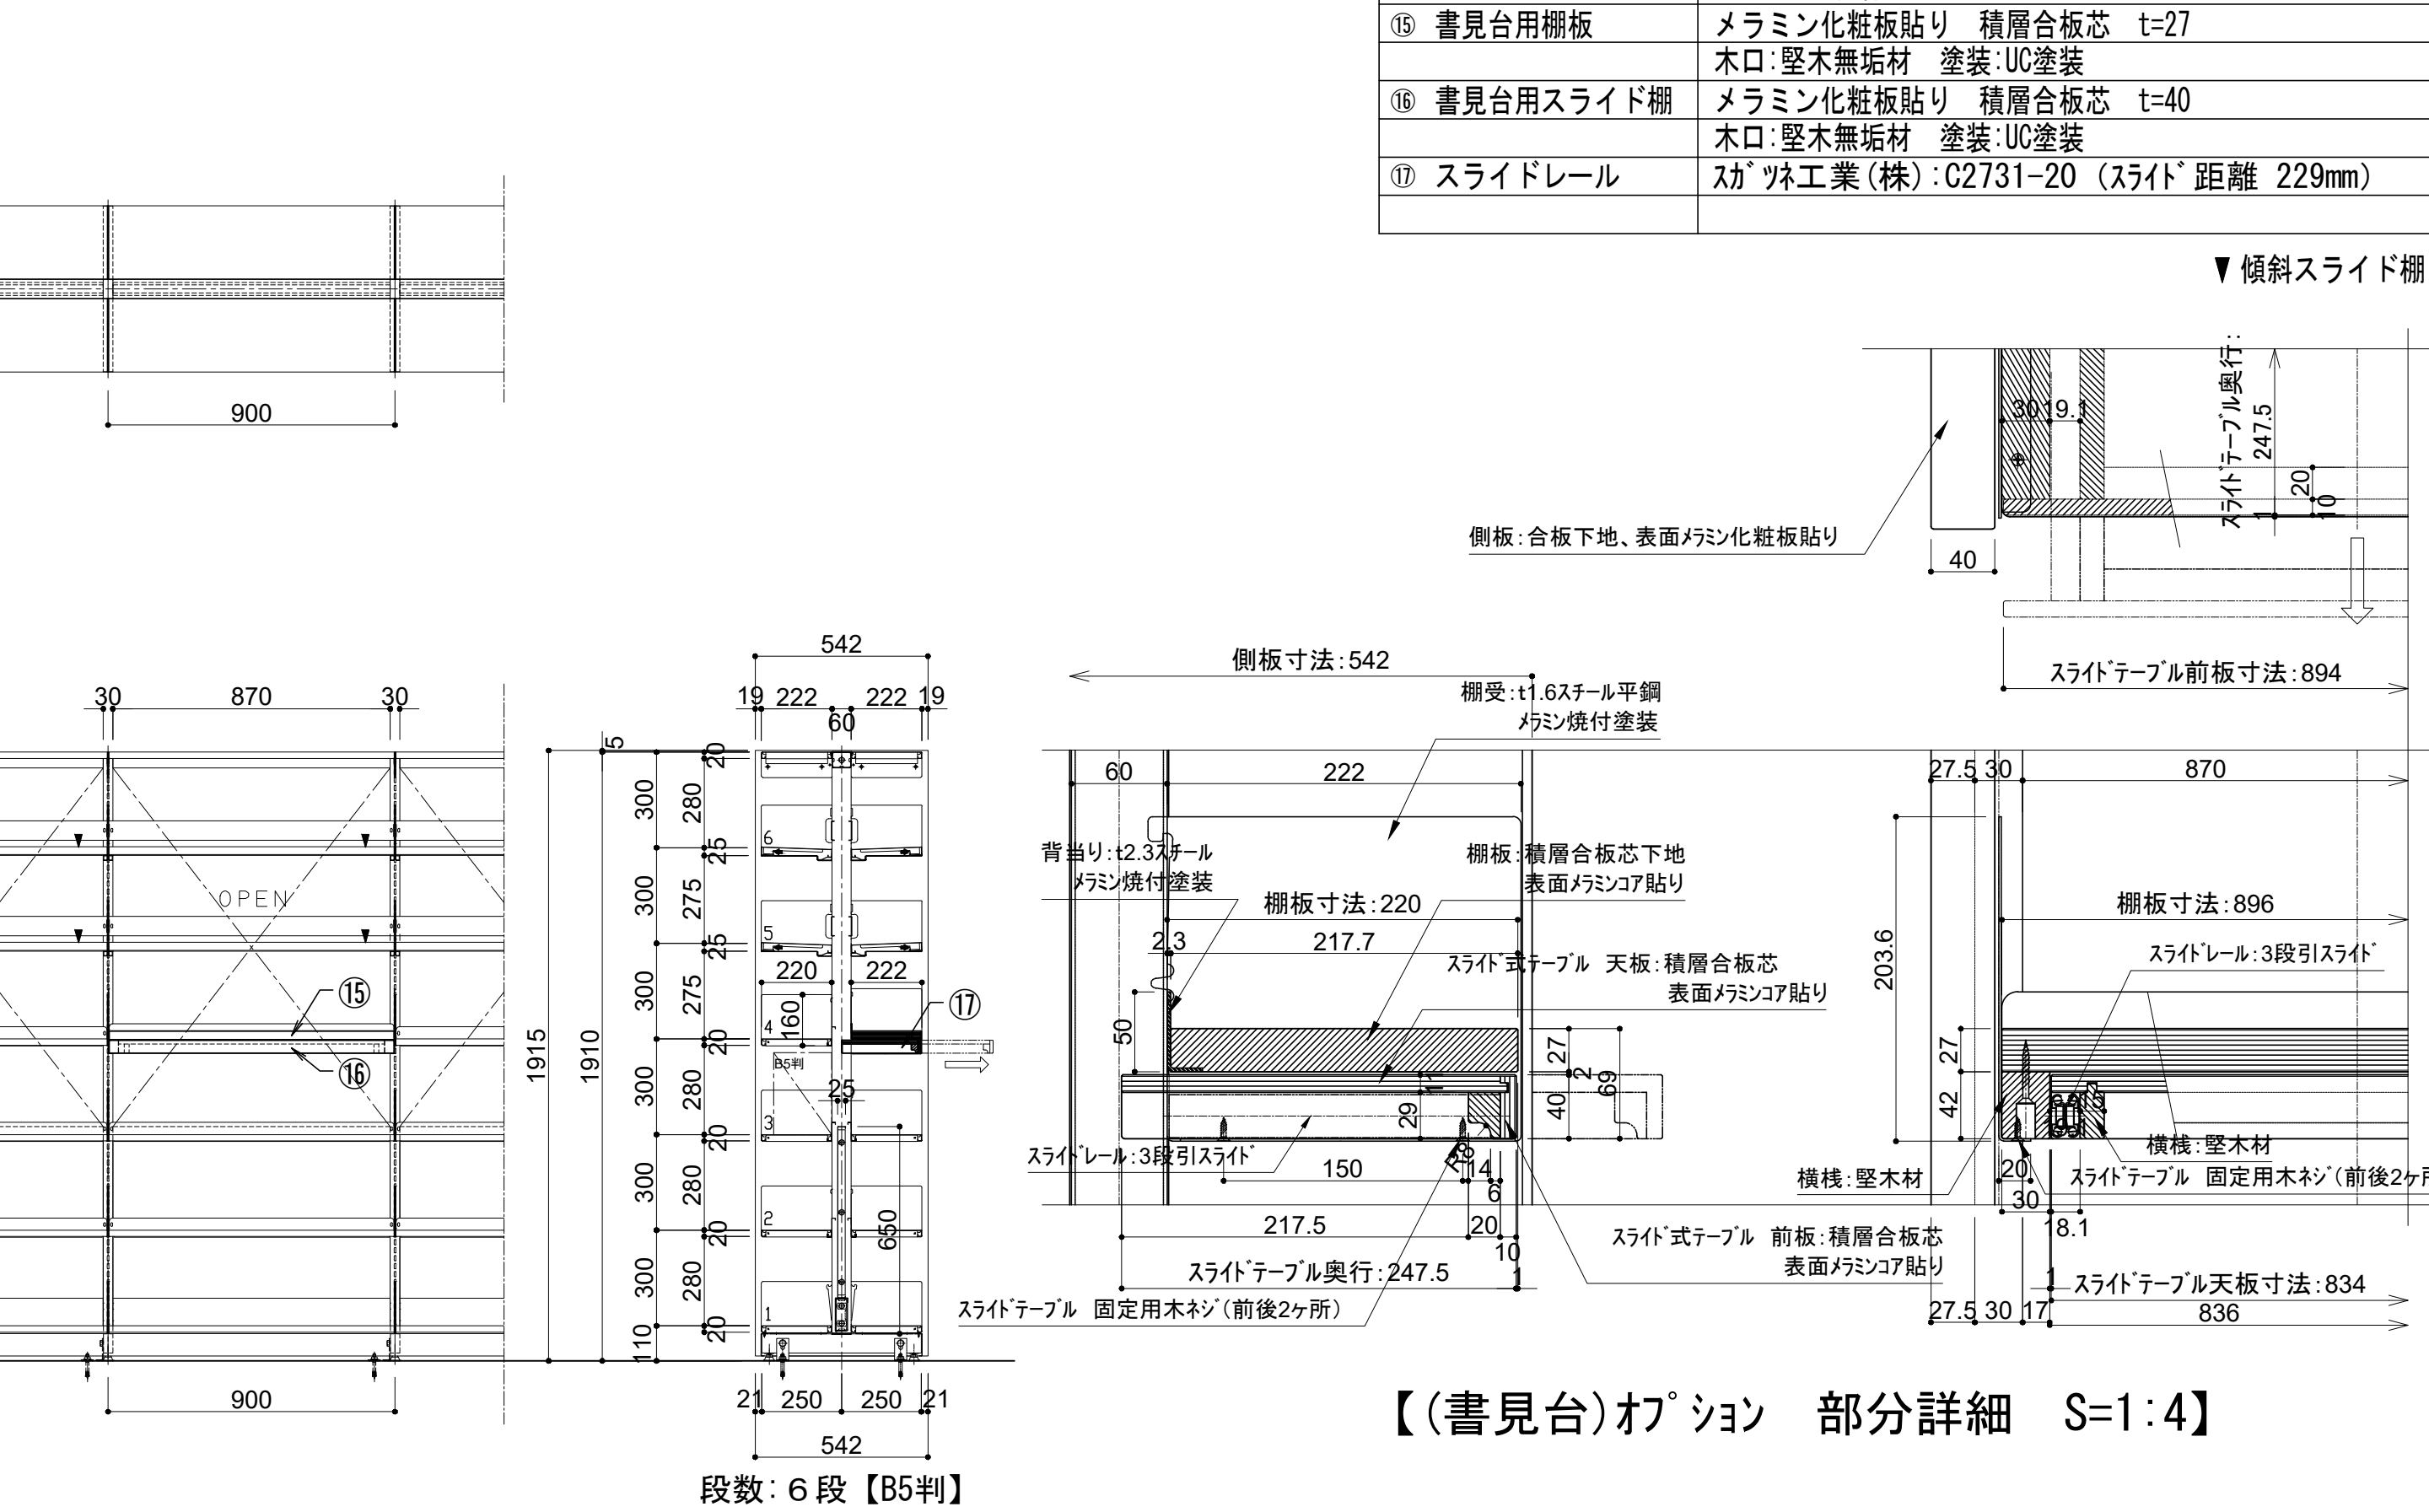


【F3-103a】壁面収納棚/単式3連：1台 【F3-103b】壁面書架/単式4連8段：1台

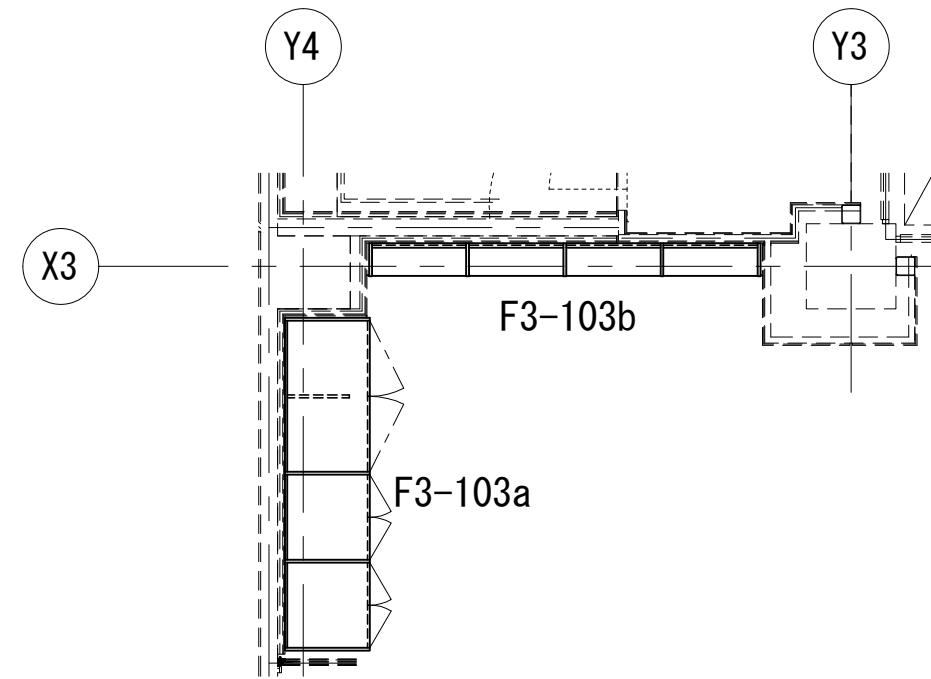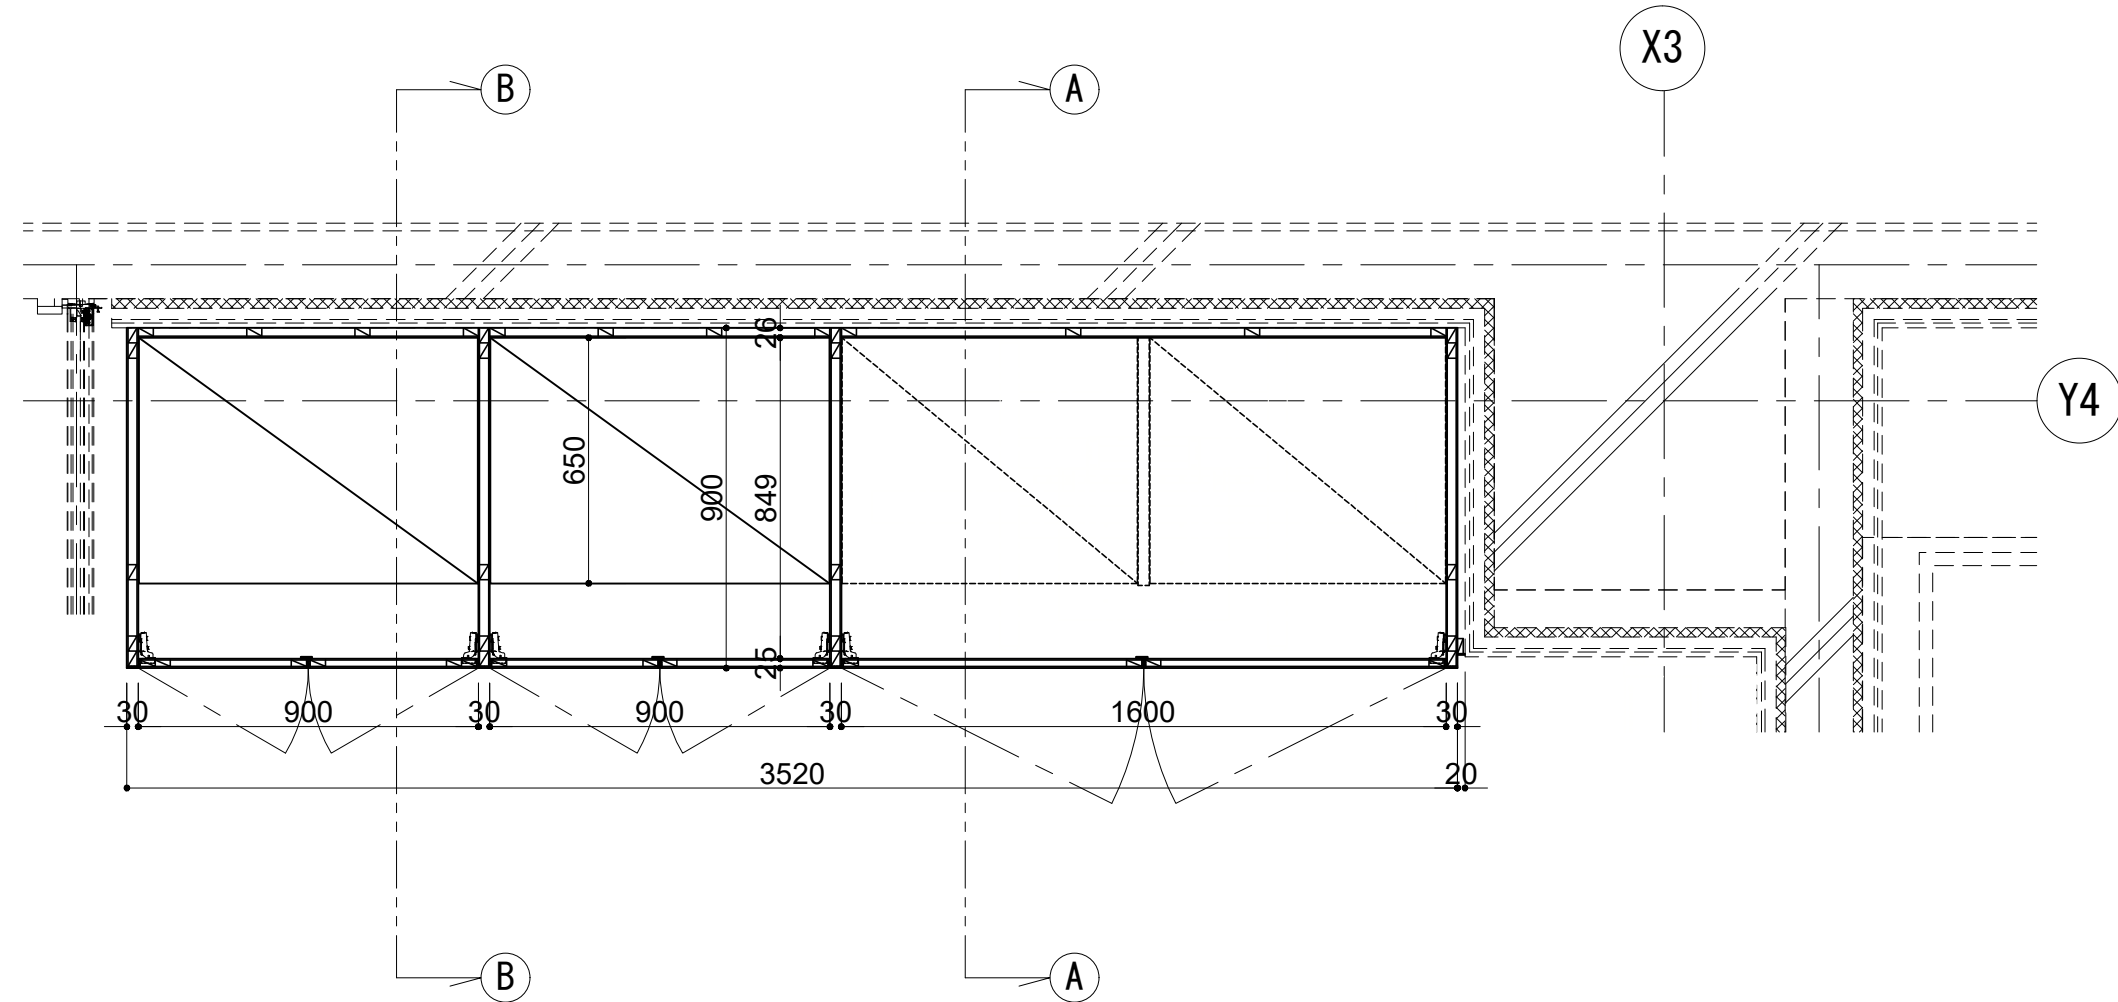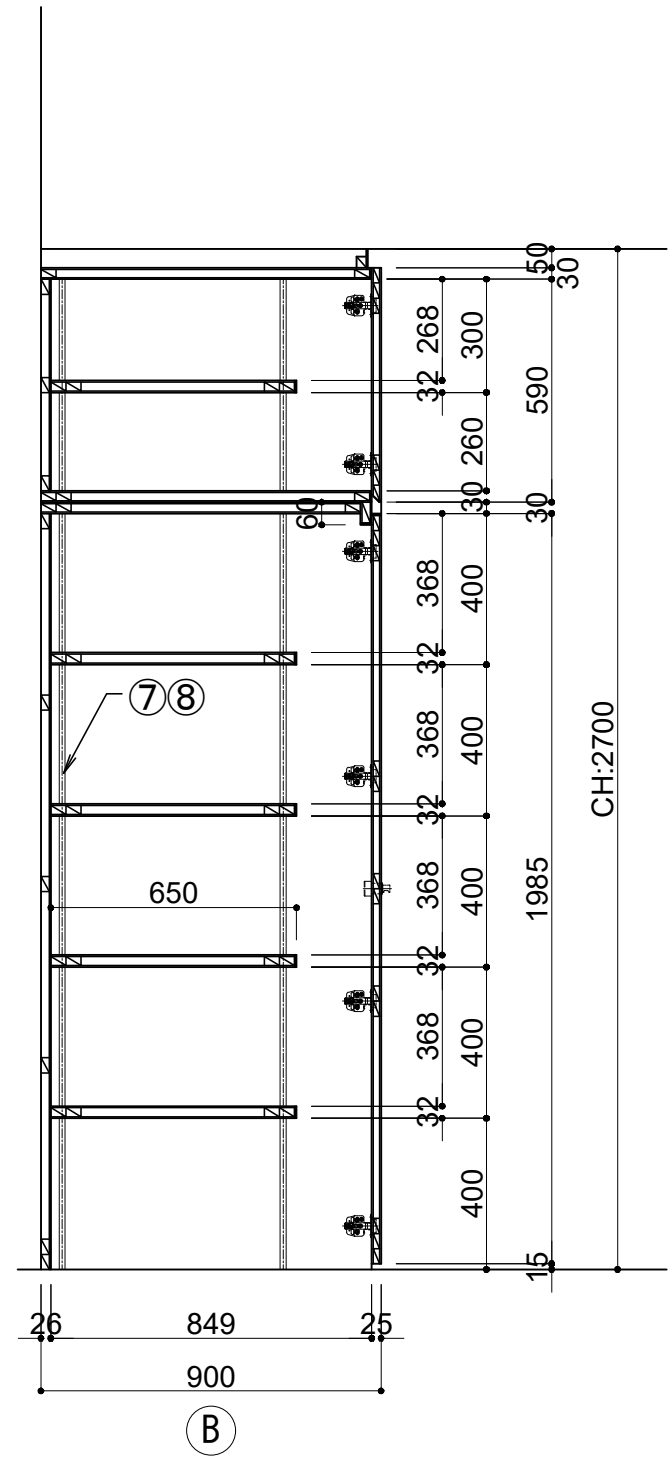





仕様			
① 天板	メラミン化粧板貼り	ワッパ構造	t=30 (※1)
② 側板	メラミン化粧板貼り	ワッパ構造	t=30 (※1)
③ 棚板	メラミン化粧板貼り	積層合板芯	t=26 (※1)
④ 背板	メラミン化粧板貼り	ワッパ構造	t=30
⑤ 地板	メラミン化粧板貼り	積層合板芯	t=30 (※1)
⑥ 巾木	メラミン化粧板貼り	ランバーコア芯	t=30 (※1)
⑦ 棚柱	スガツネ工業(株):SPE-2620		
⑧ 棚受	スガツネ工業(株):SPE-FB20S		
⑨ 支輪	メラミン化粧板貼り		
⑩ 扉	メラミン化粧板貼り	ワッパ構造	t=25 (※1)
⑪ フィラー	メラミン化粧板貼り		
⑫ 落下防止金物	ROYAL:KL/KO-180/K-4S/KN 30mm・35mm クロ-ム H=30		
⑬ 取手	スガツネ工業(株):フックつまみ PK04型		
⑭ スライド丁番	スガツネ工業(株):ダッパ-内蔵スライド丁番 (厚扉用) 151		
(※1)	木口 オーク堅木 t5 染色OSUC		

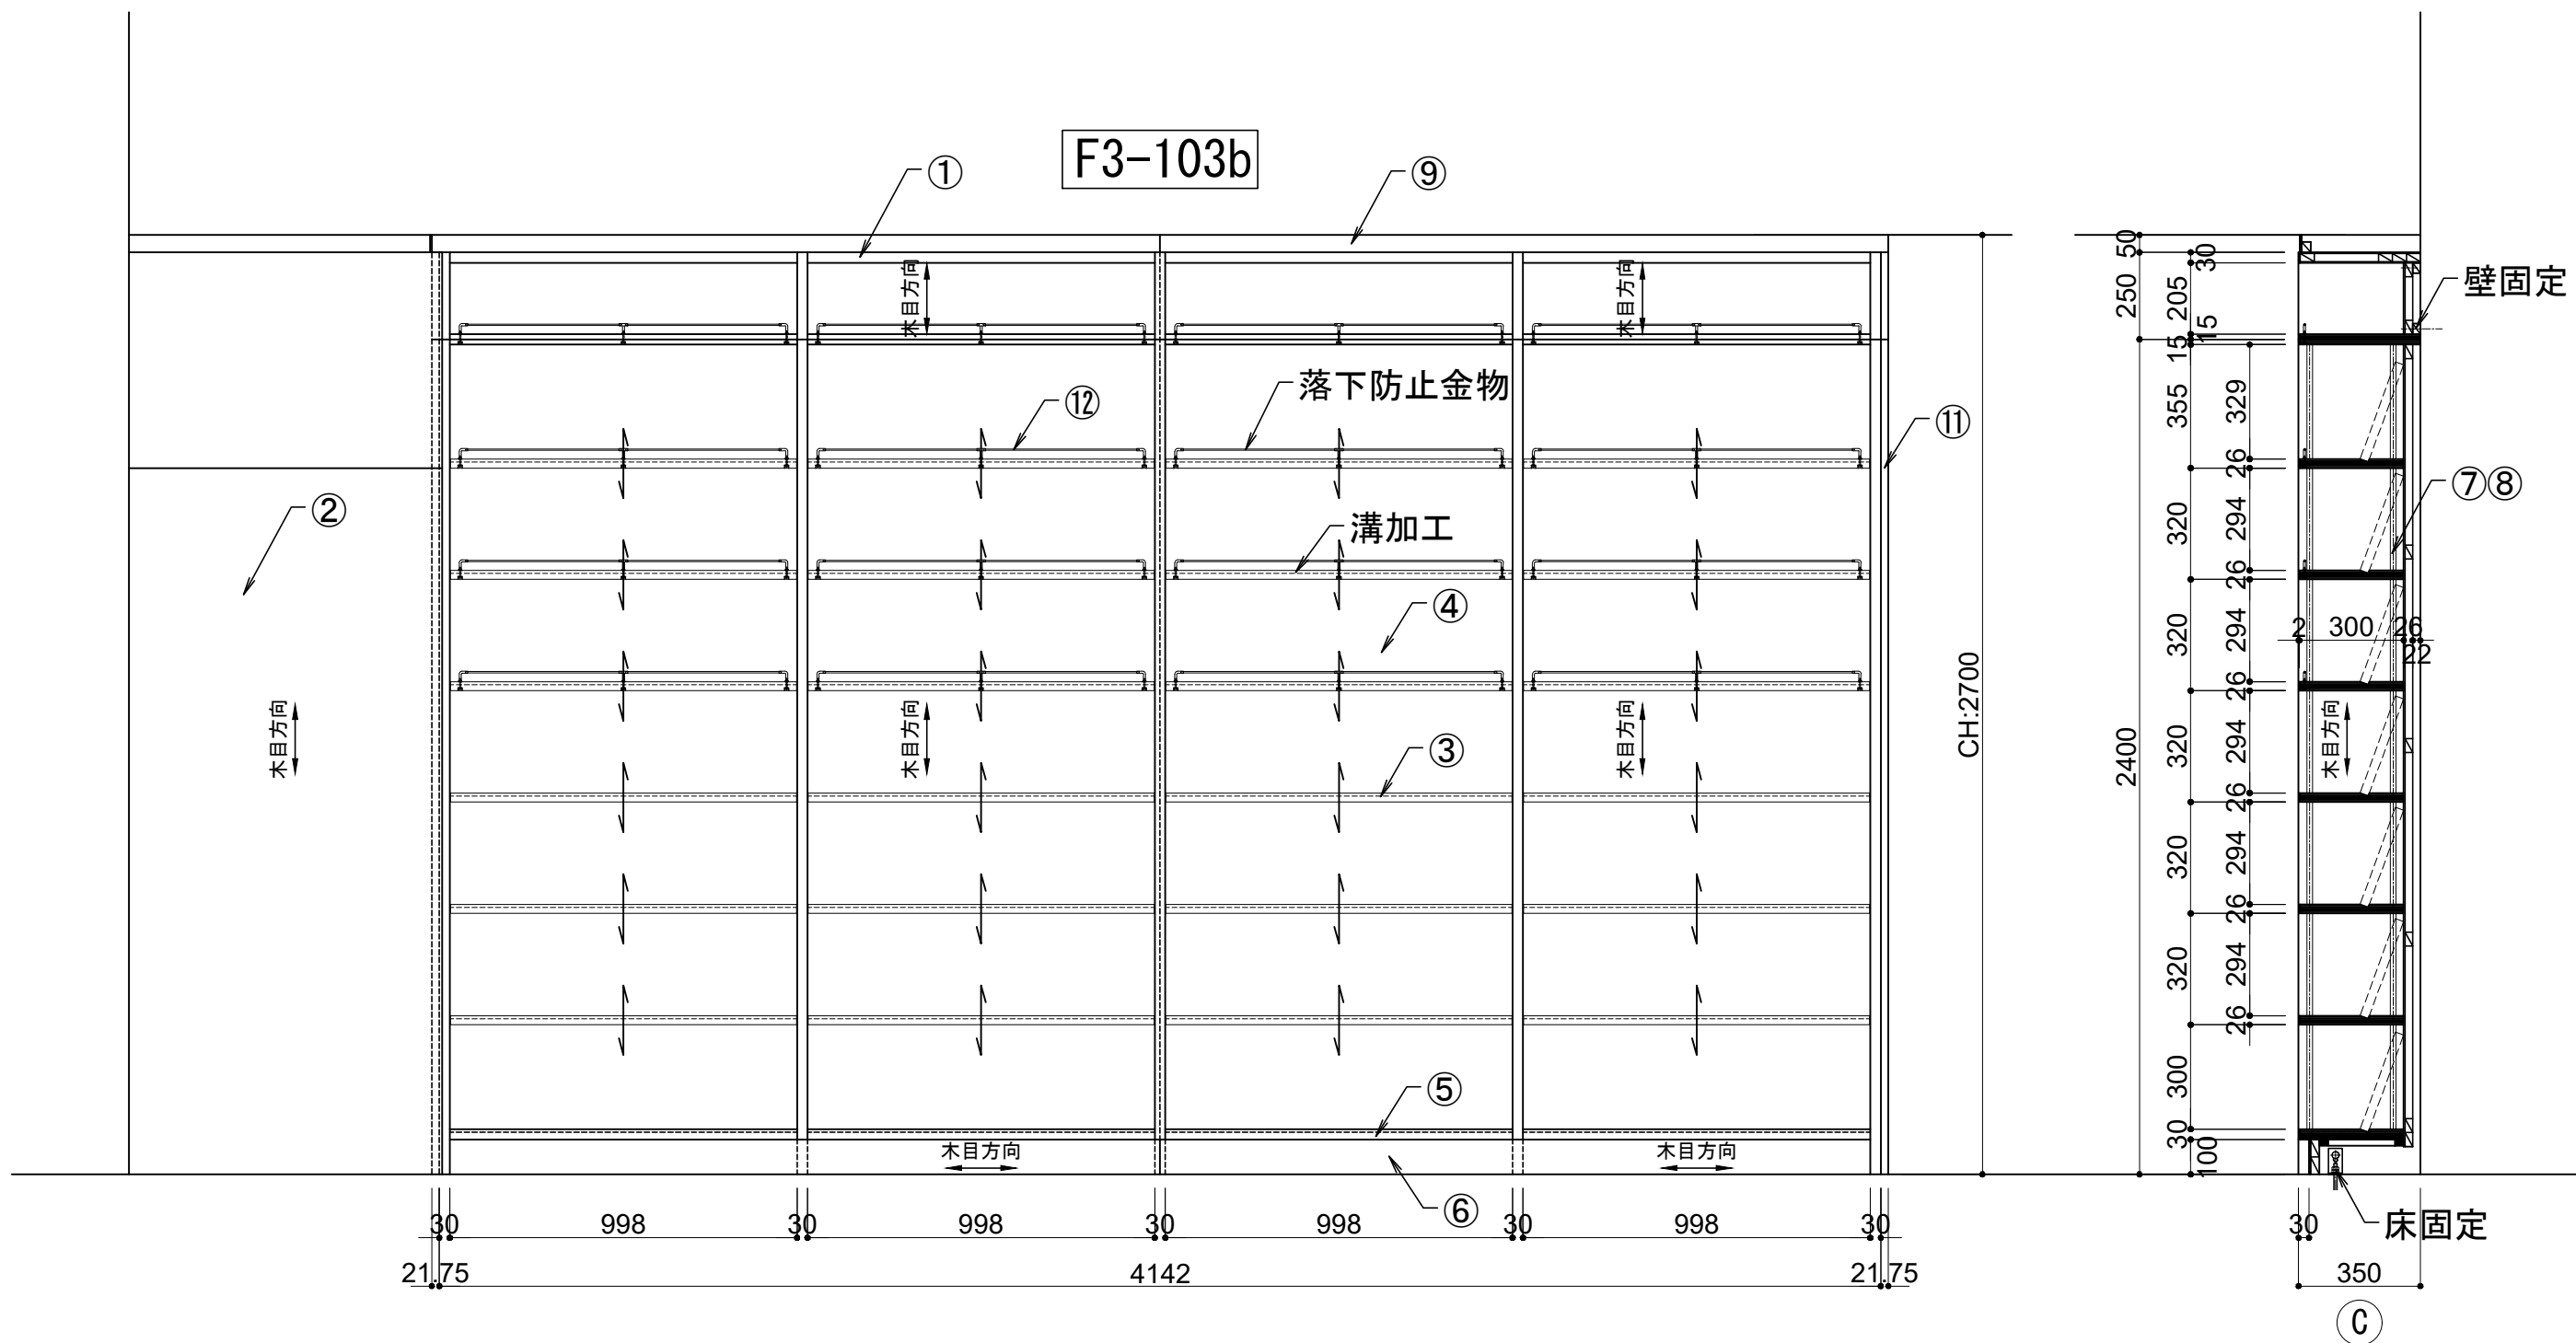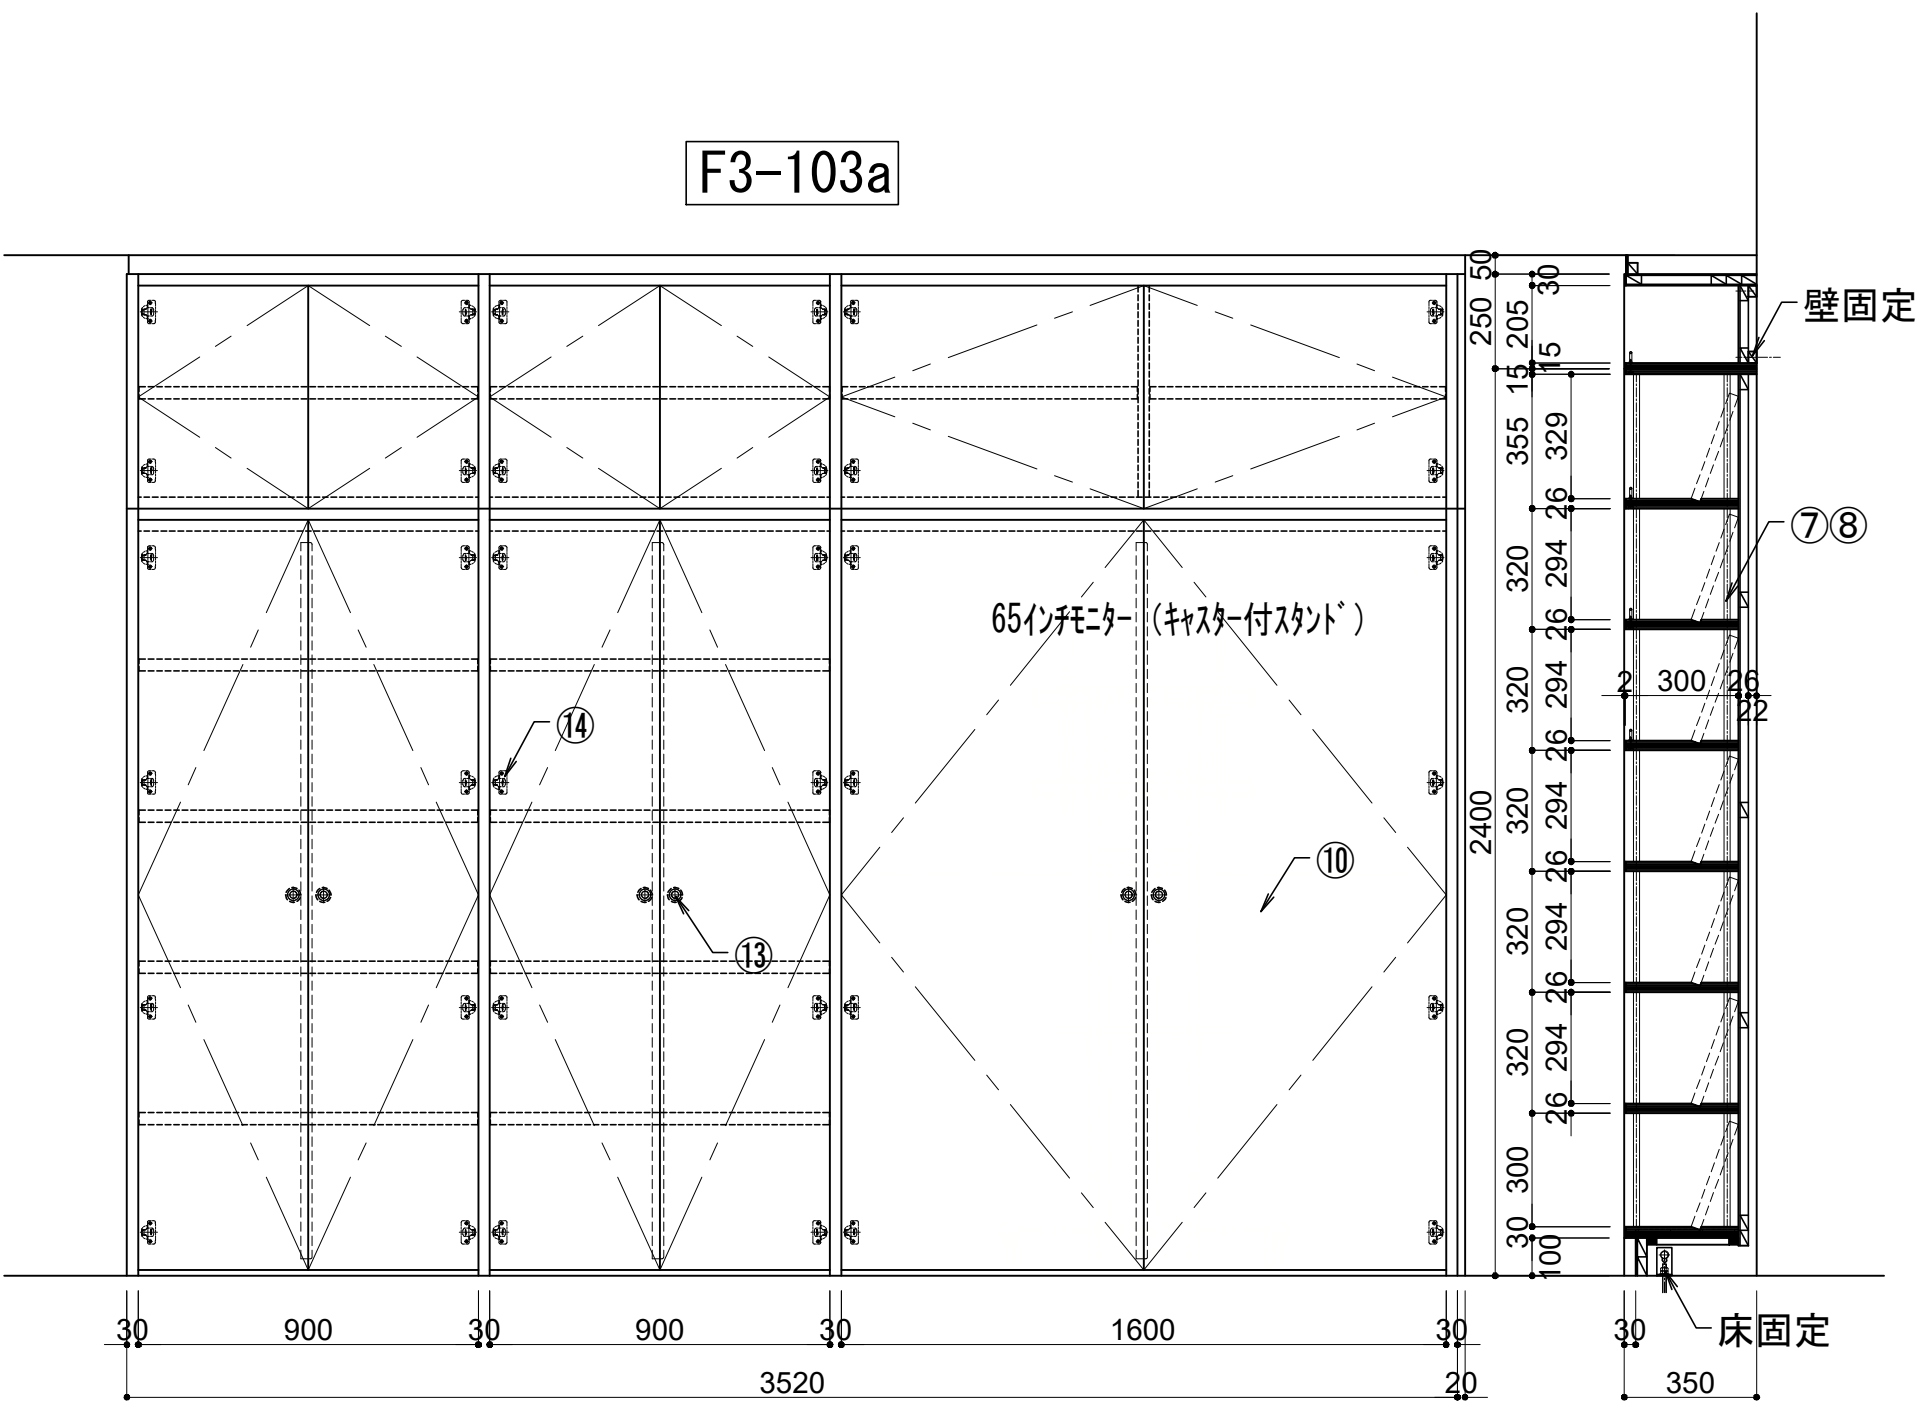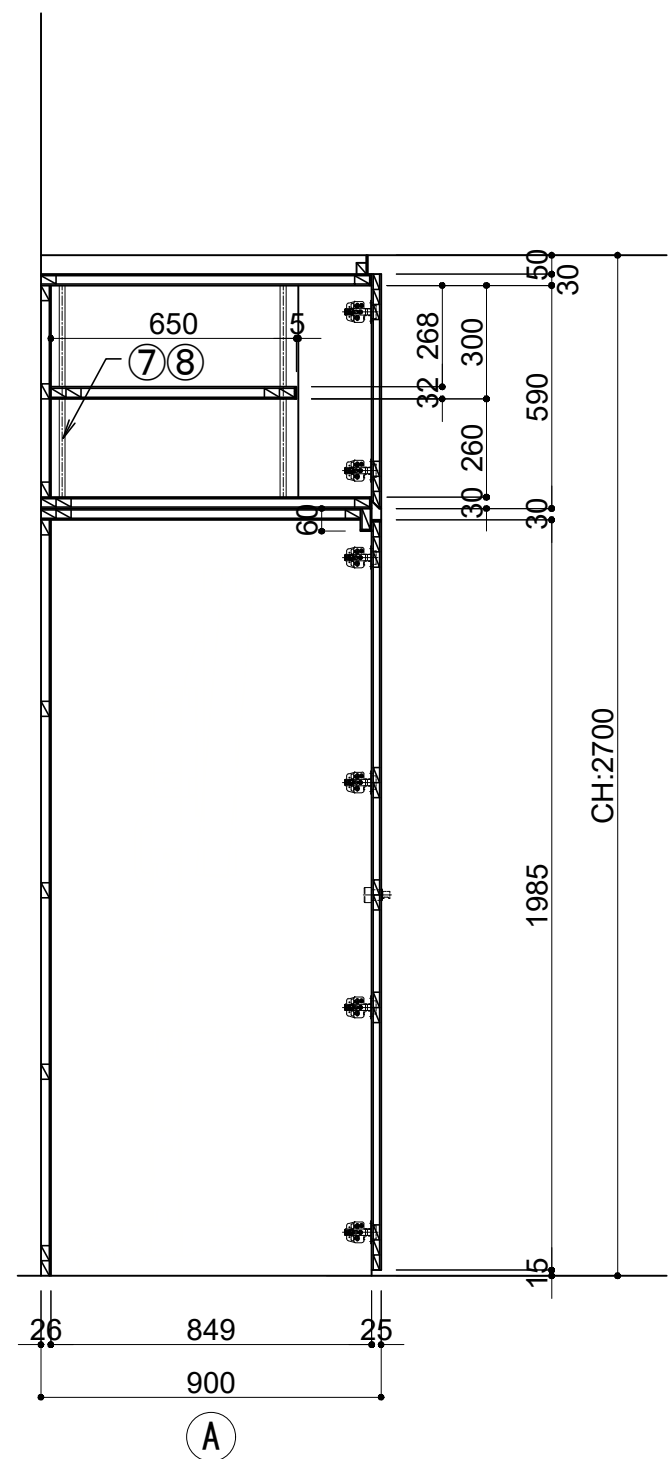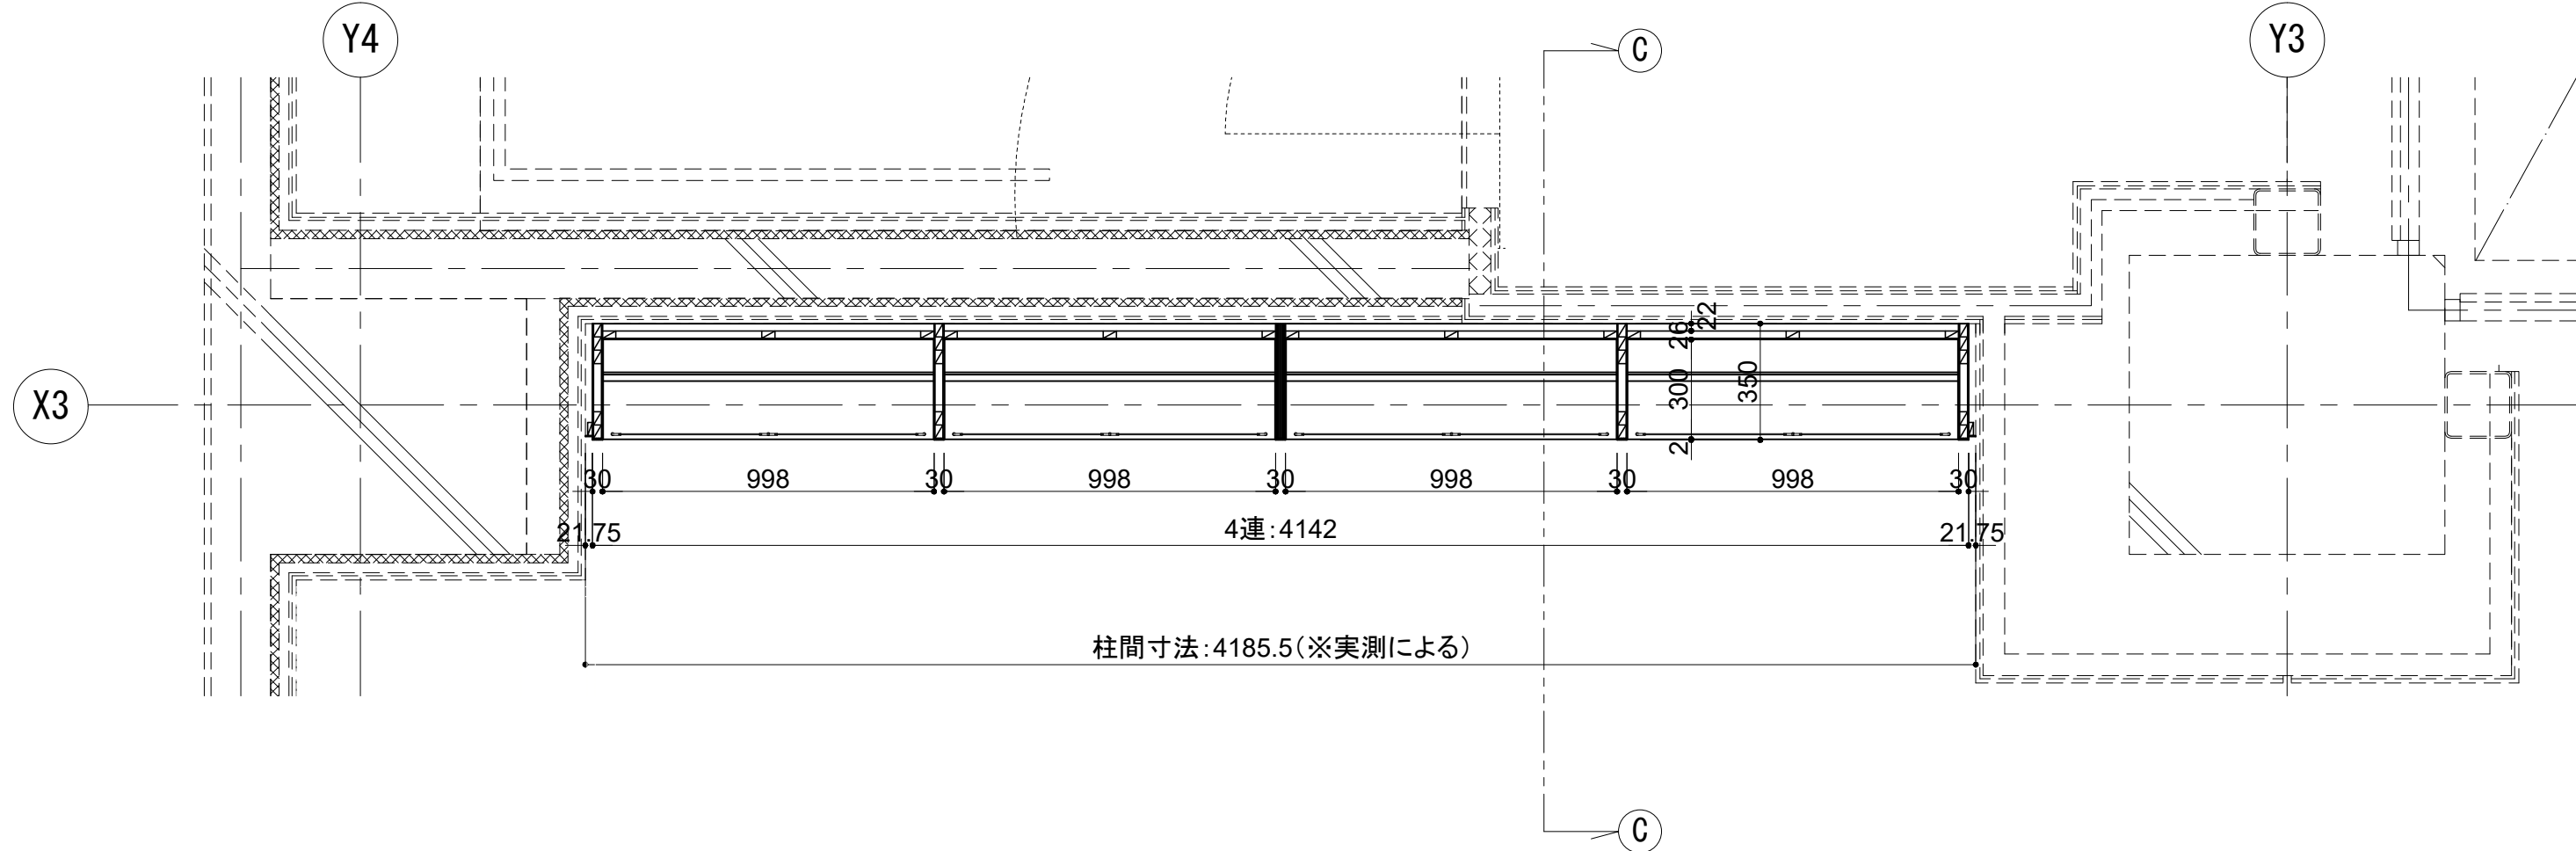

【F3-104】寝そべり+単式3段書架（児童・赤ちゃん絵本/子育て）+ソファ：1式

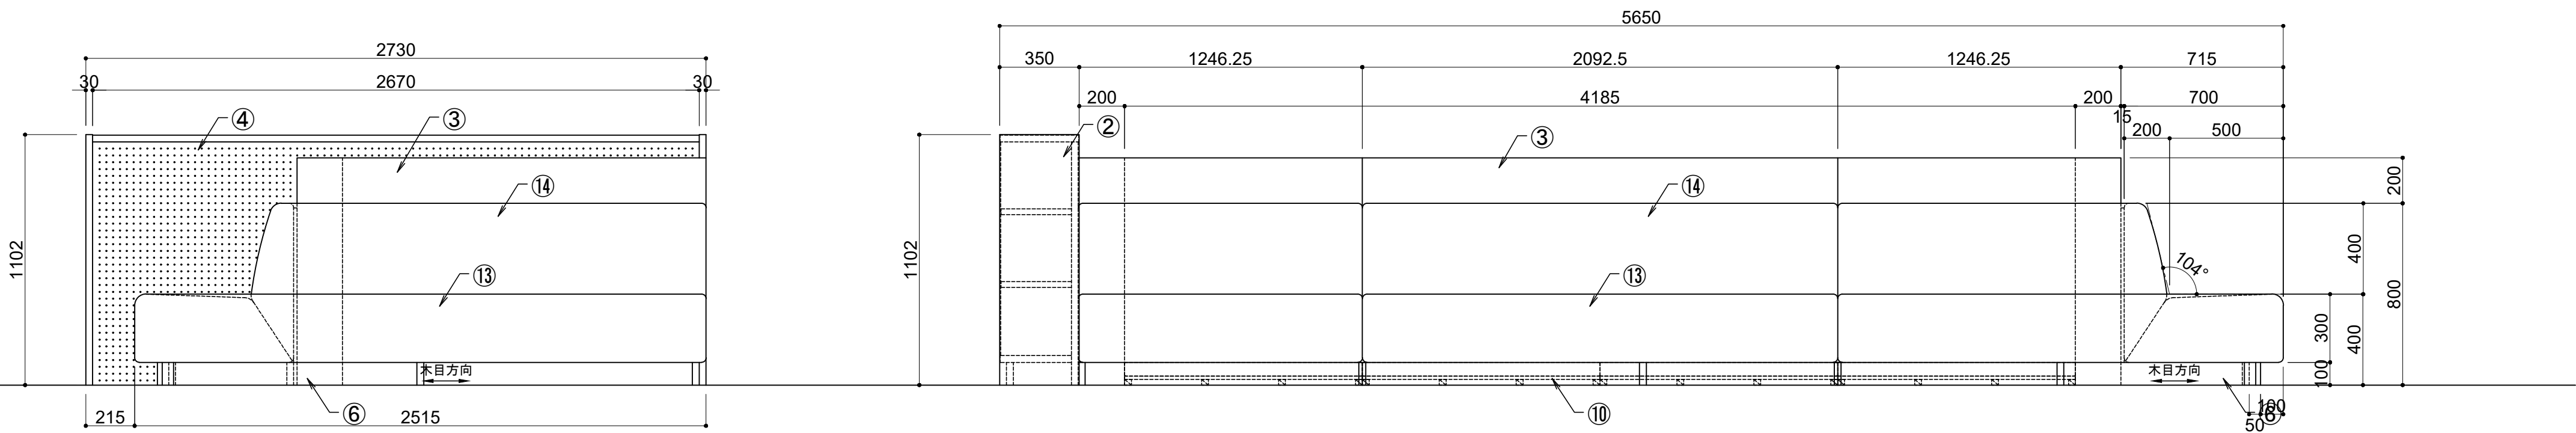


仕様		
① 天板	メラミン化粧板貼り シパ [®] -コア芯 t=30	(※1)
② 側板	メラミン化粧板貼り シパ [®] -コア芯 フラッシュ構造 t=30	(※1)
③ 背板	メラミン化粧板貼り フラッシュ構造 t=30	
④ 背板裏	有孔合板 メラミン化粧板貼り フラッシュ構造 t=30	
⑤ 地板	有孔合板 φ5mm 上下30mmビッチ	
⑥ 巾木	メラミン化粧板貼り フラッシュ構造 t=30	(※1)
⑦ 棚板	メラミン化粧板貼り 積層合板芯 t=25	(※1)
⑧ 寝そべり床面	積層合板・ウルツ下地 ビニルレザー張り	
⑨ 寝そべり背面	張地:シコール マニエ [®] 程度 ※カ [®] -はファス [®] -式にて交換可能	
⑩ 上がり框	積層合板・ウルツ下地 ビニルレザー張り	
⑪ 棚柱	無垢材: 30×100 染色OSUC	
⑫ 棚受	スガツネ工業㈱: SPE-2620	
⑬ ソファ座面	スガツネ工業㈱: SPE-FB20S	
⑭ ソファ背面	積層合板・ウルツ下地 指定張地張り	
	張地:サカ [®] ツ アカ [®] クリン ニトラC程度	
	張地:サカ [®] ツ アカ [®] クリン ニトラA程度	
(※1)	木口 オーク堅木 t5 染色OSUC	

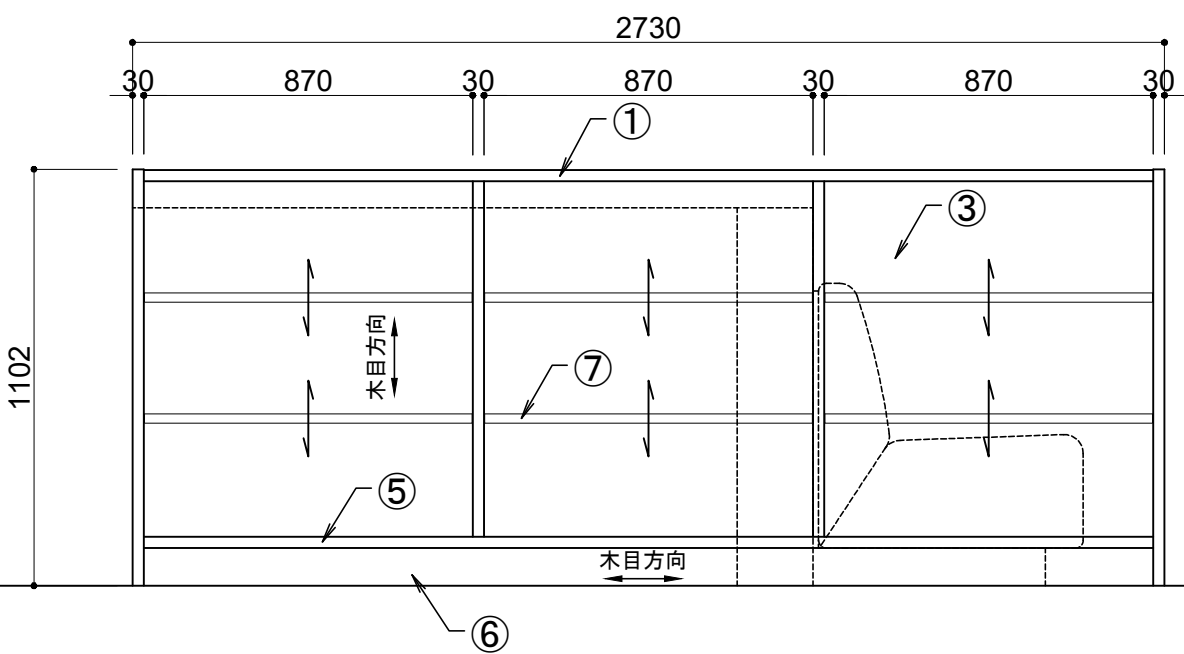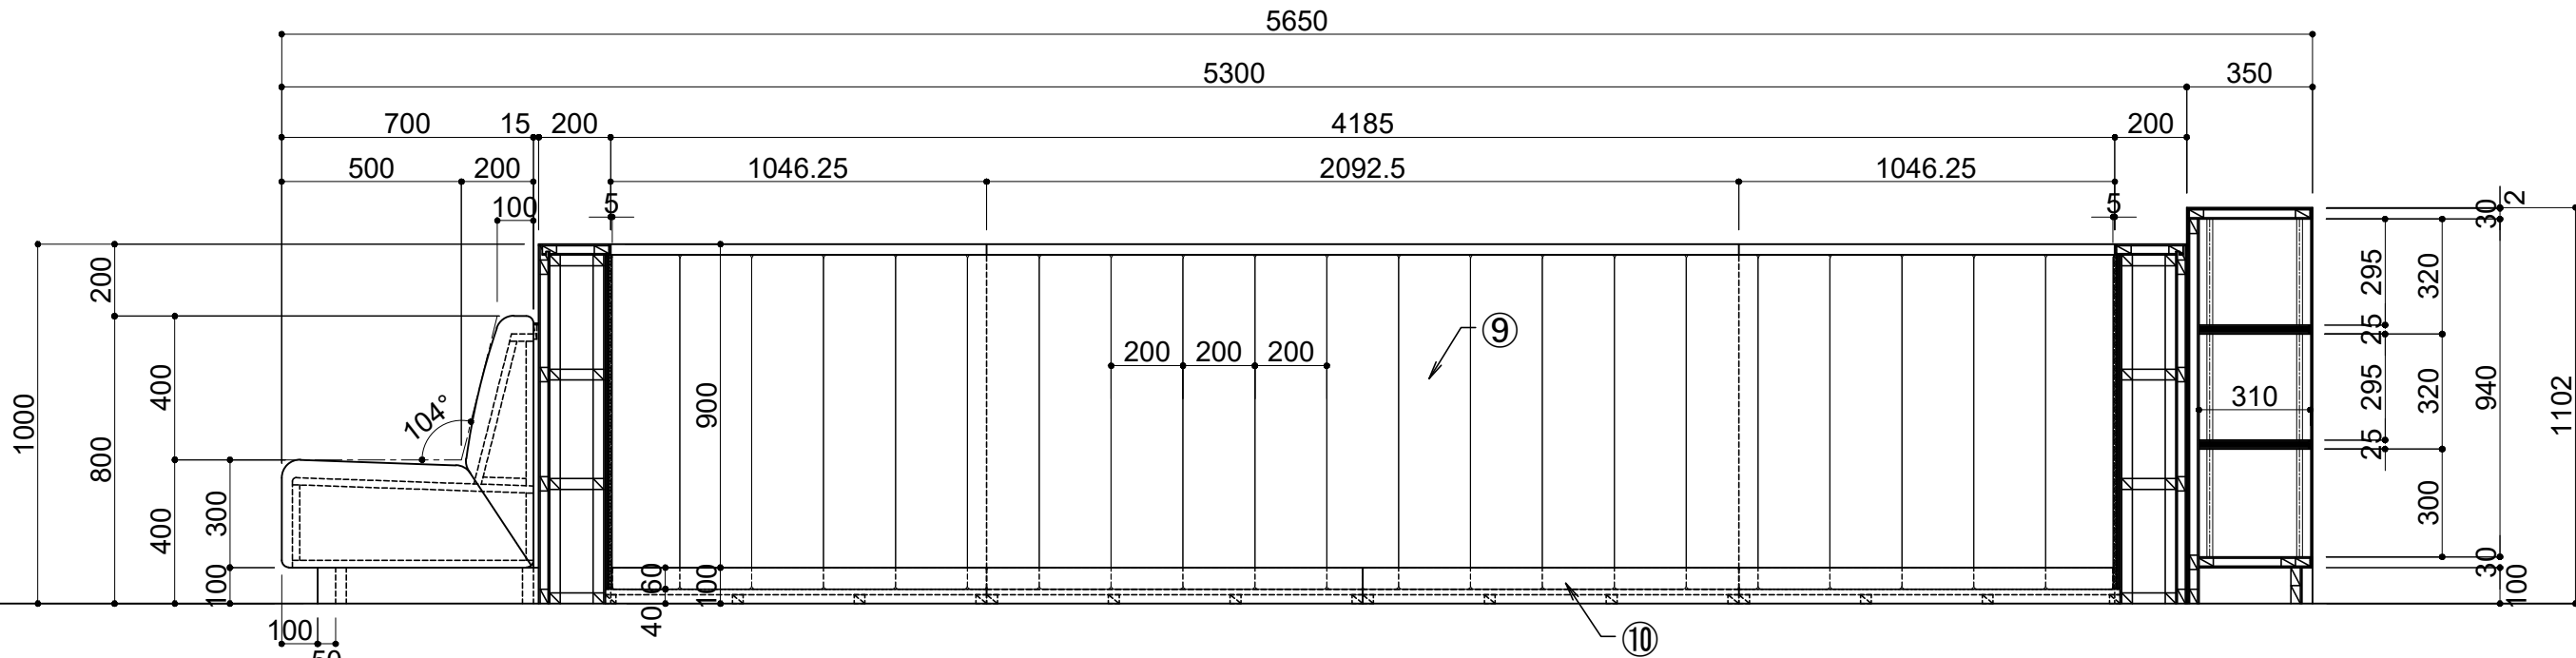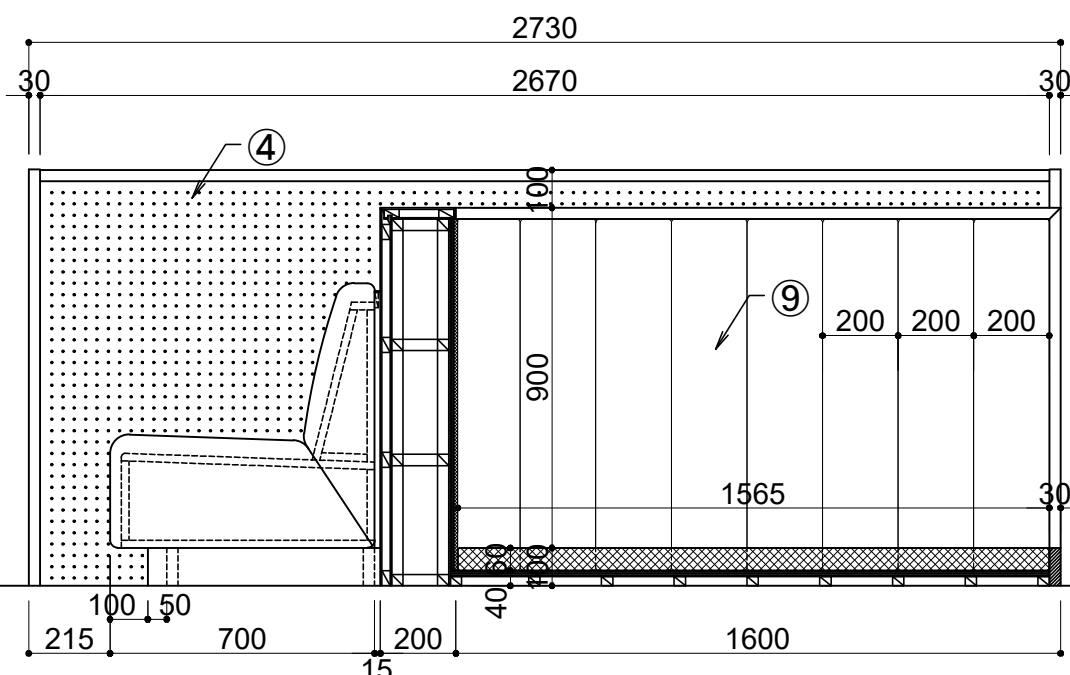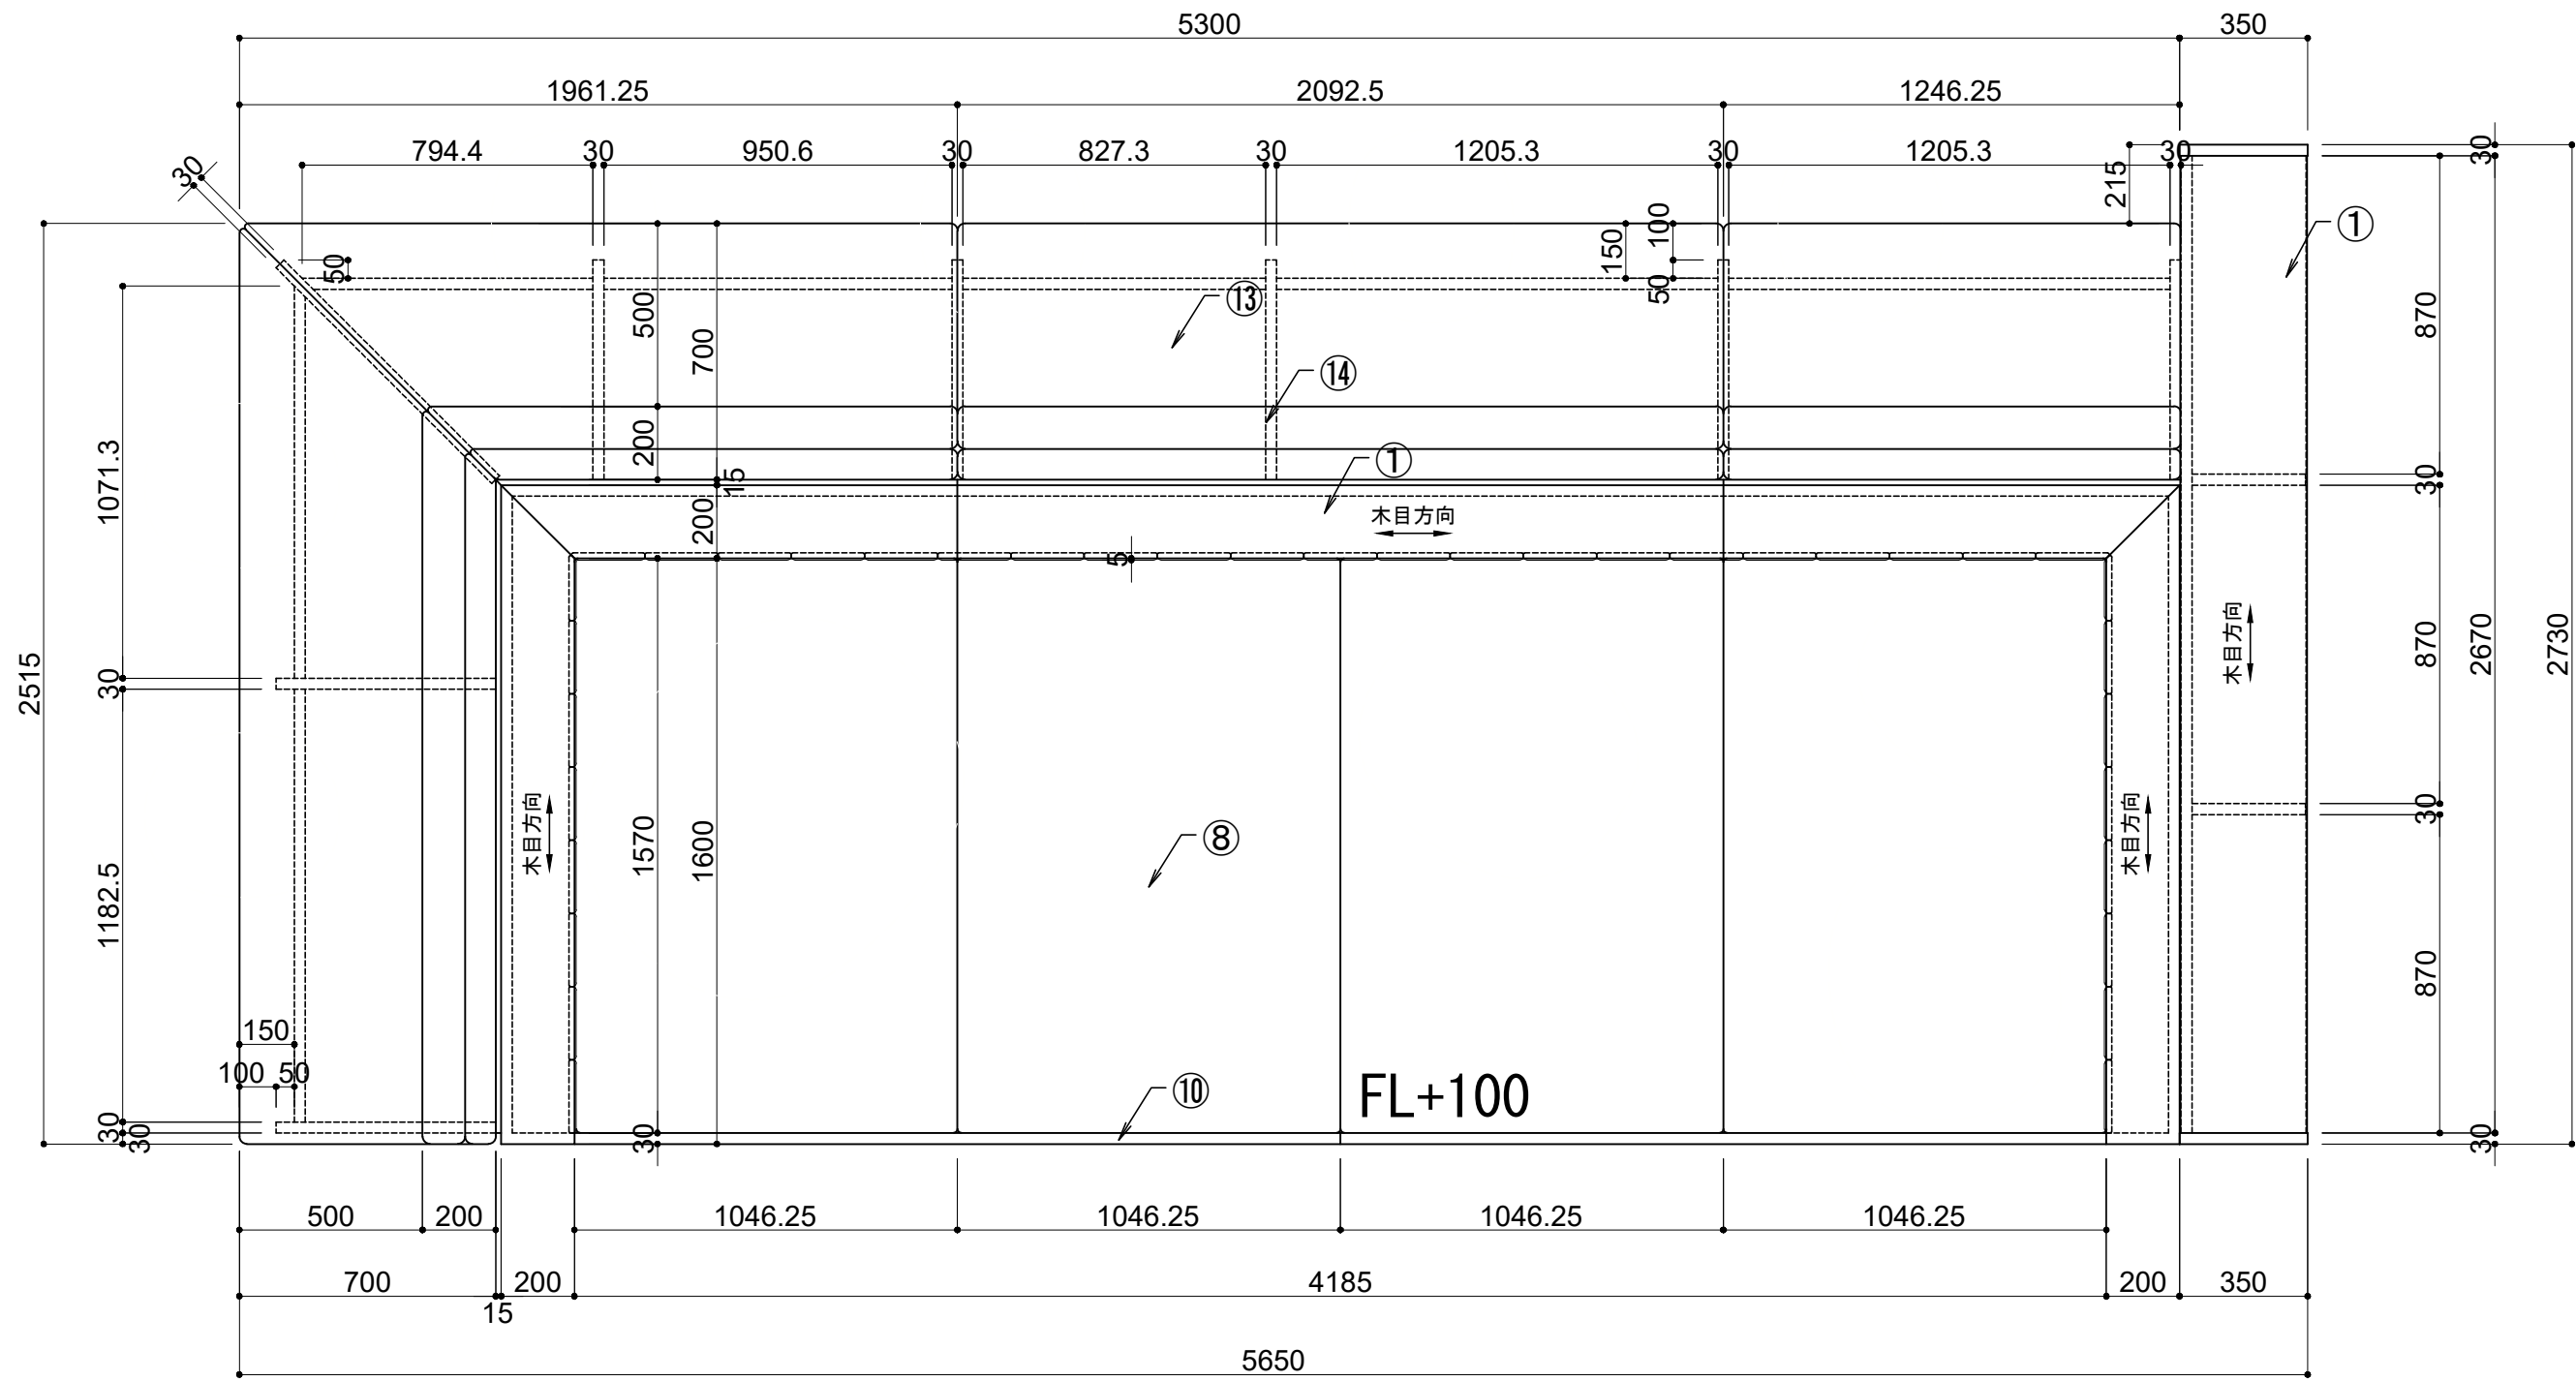

明石市政策局 プロジェクト推進室		西明石地域交流センター icotto 建設工事	
〈代表設計者〉 一級建築士 国土交通大臣登録 第300703号 森 雅章	A	家具詳細図 (12)	最終版
	425		見直し版
		安井建築設計事務所	変更図 2026.03.31

【F3-07a】壁面書架/単式4連8段：1台

【F3-07b】壁面書架/単式1.5連8段：1台

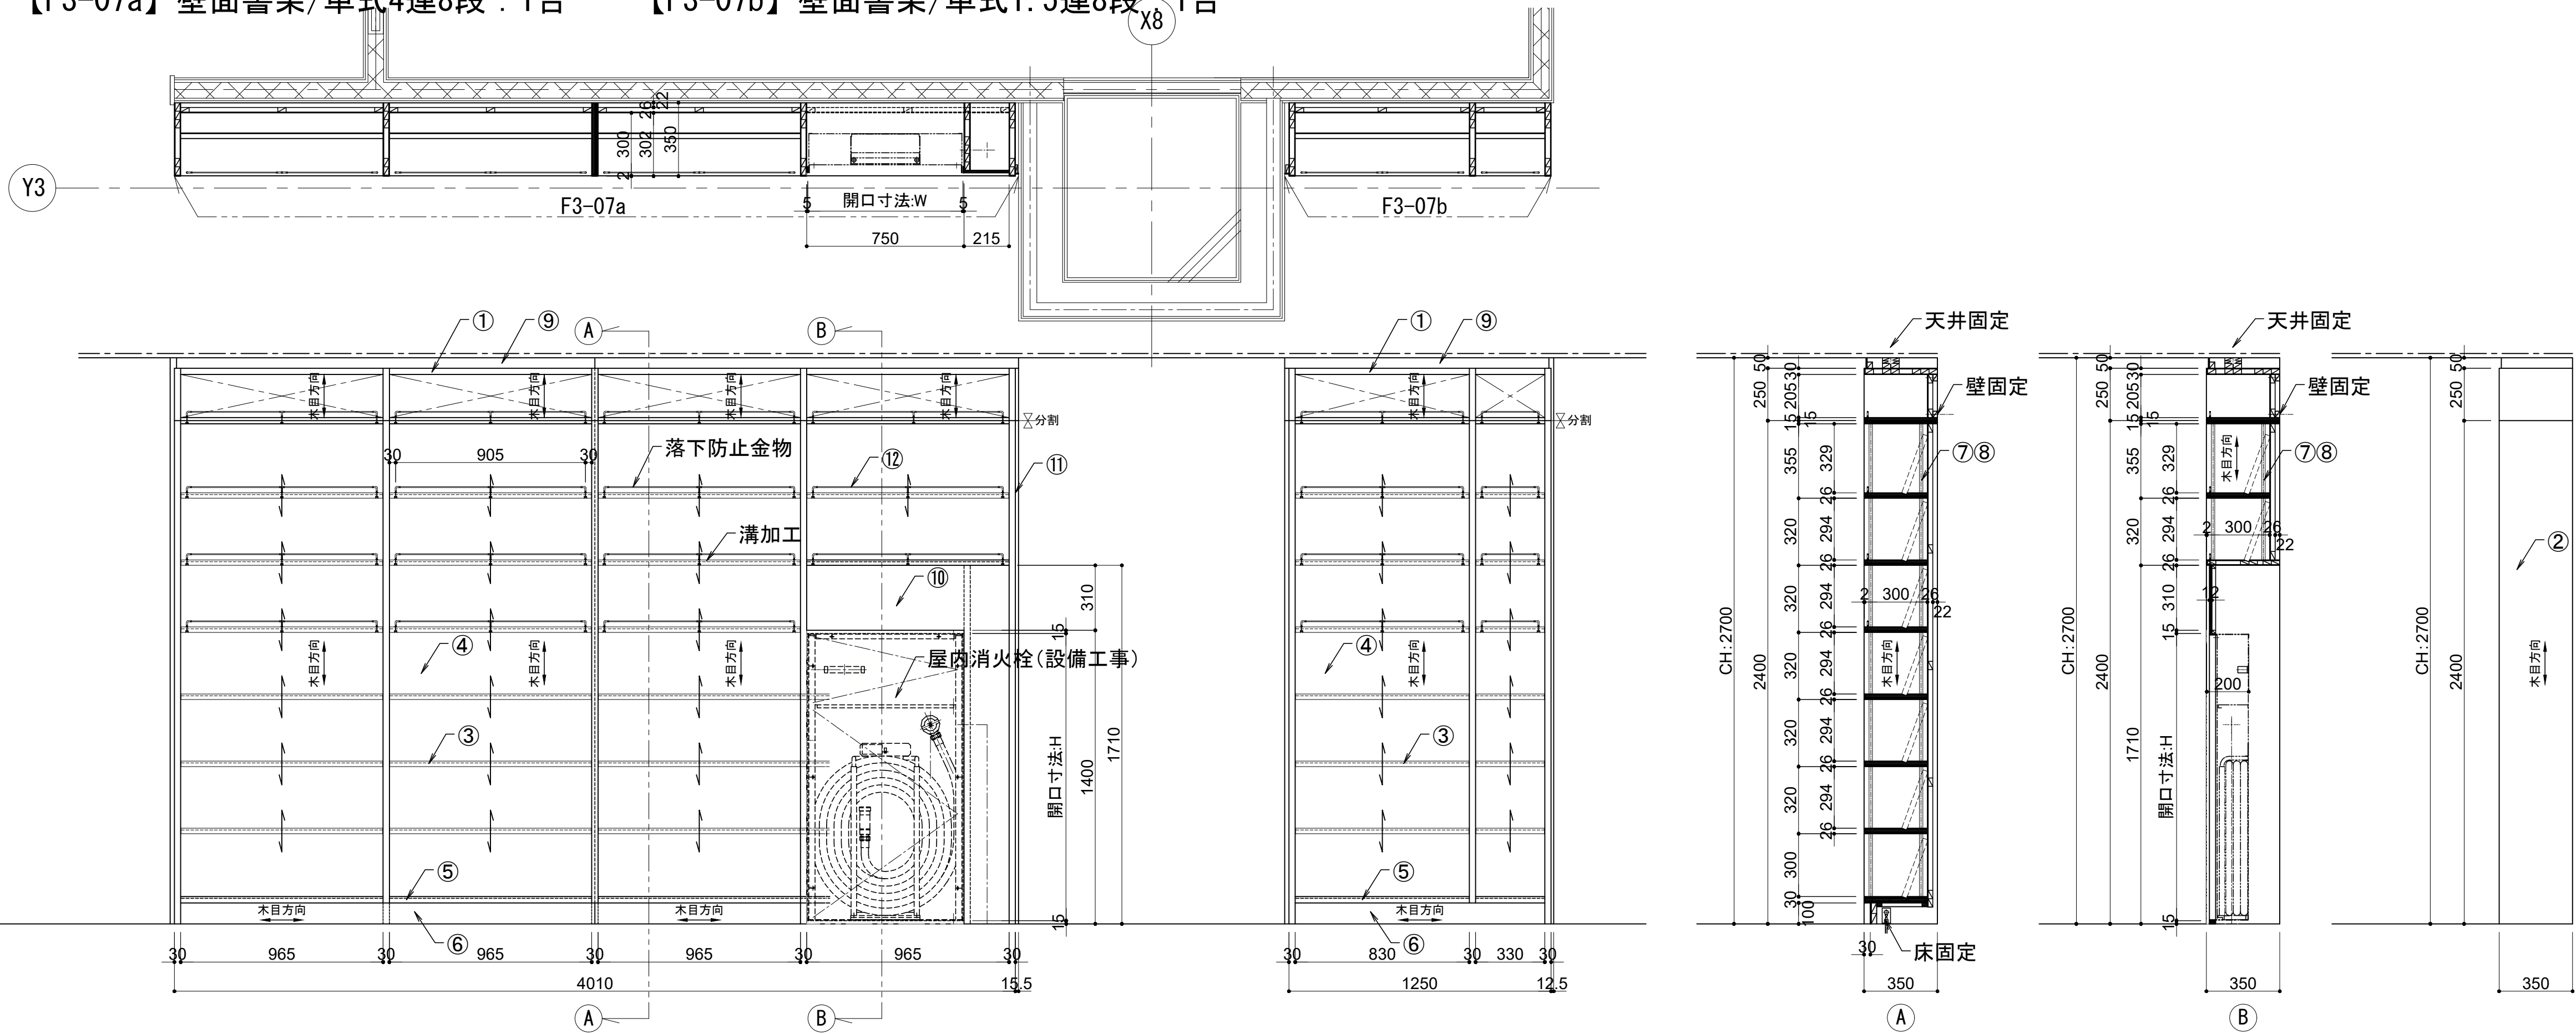


仕様			
① 天板	メラミン化粧板貼り	ワグナ構造	t=30 (※1)
② 側板	メラミン化粧板貼り	ワグナ構造	t=30 (※1)
③ 棚板	メラミン化粧板貼り	積層合板芯	t=26 (※1)
④ 背板	メラミン化粧板貼り	ワグナ構造	t=30
⑤ 地板	メラミン化粧板貼り	積層合板芯	t=30 (※1)
⑥ 巾木	メラミン化粧板貼り	ランバーコア芯	t=30 (※1)
⑦ 棚柱	スガツサ工業(株)	SPE-2620	
⑧ 棚受	スガツサ工業(株)	SPE-FB20S	
⑨ 幕板	メラミン化粧板貼り	ワグナ構造	
⑩ FILLER	メラミン化粧板貼り	積層合板芯	t=12
⑪ フィラー	メラミン化粧板貼り		
⑫ 落下防止金物	ROYAL:KL/KO-180/K-4S/KN	30mm・35mm	ｸﾛｰﾑ H=30
(※1)	木口	オーク堅木	t5 染色OSUC

【F3-07c】中置書架/複式2連7段：4台

【F3-07d】中置書架/通路門：2台


Y1-Y2:7203.5 Y2-Y3:7131(※実測寸法による)

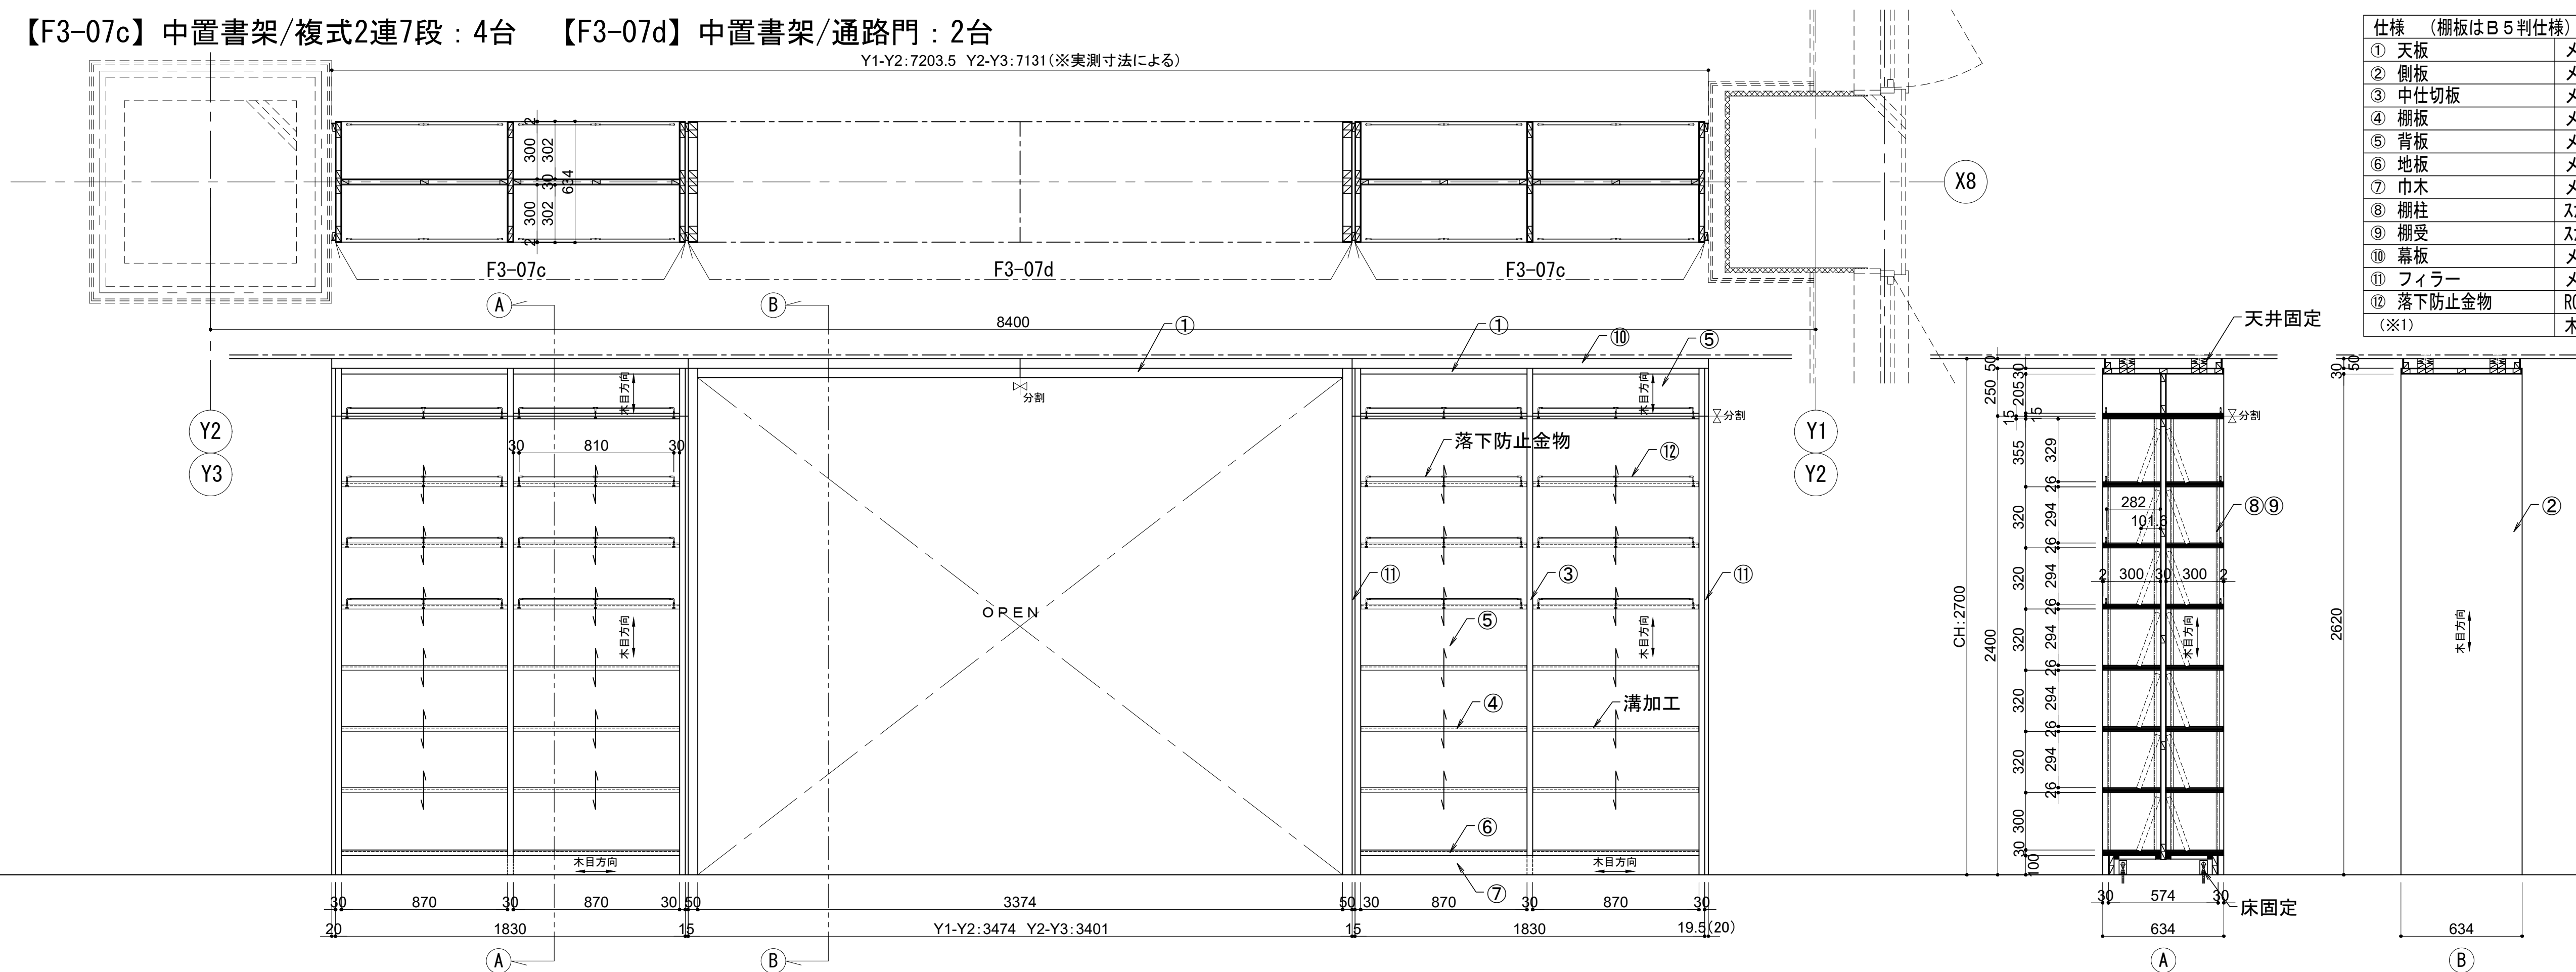

仕様 (棚板はB5判仕様)			
① 天板	メラミン化粧板貼り	ワグナ構造	t=30 (※1)
② 側板	メラミン化粧板貼り	ワグナ構造	t=30 (※1)
③ 中仕切板	メラミン化粧板貼り	ワグナ構造	t=30 (※1)
④ 棚板	メラミン化粧板貼り	積層合板芯	t=26 (※1)
⑤ 背板	メラミン化粧板貼り	ワグナ構造	t=30
⑥ 地板	メラミン化粧板貼り	積層合板芯	t=30 (※1)
⑦ 巾木	メラミン化粧板貼り	ランバーコア芯	t=30
⑧ 棚柱	スガツサ工業(株)	SPE-2620	
⑨ 棚受	スガツサ工業(株)	SPE-FB20S	
⑩ 幕板	メラミン化粧板貼り		
⑪ フィラー	メラミン化粧板貼り		
⑫ 落下防止金物	ROYAL:KL/KO-180/K-4S/KN	30mm・35mm	ｸﾛｰﾑ H=30
(※1)	木口	オーク堅木	t5 染色OSUC


【F3-08b】雑誌架：3台

仕様			
① 天板	メラミン化粧板貼り	ランバーコア芯	t=30 (※1)
② 側板	メラミン化粧板貼り	ローナ7芯ファック構造	t=30 (※1)
③ 地板	メラミン化粧板貼り	ランバーコア芯	t=30 (※1)
④ 棚板	メラミン化粧板貼り	ランバーコア芯	t=25 (※1)
⑤ 背板	メラミン化粧板貼り	ファック構造	t=30
⑥ 巾木	メラミン化粧板貼り	ランバーコア芯	t=30
⑦ 雑誌架跳上棚	メラミン化粧板貼り	ランバーコア芯	t=24 (※1)
⑧ 雑誌架跳上棚受	スチール	t=3.0 塗装:焼付塗装(基準色)	
⑨ 雑誌架跳上棚レール	野口ハードウェア	6Kビス止めフラップレール280mm	
(※1)	木口	オーク堅木	t5 染色OSUC

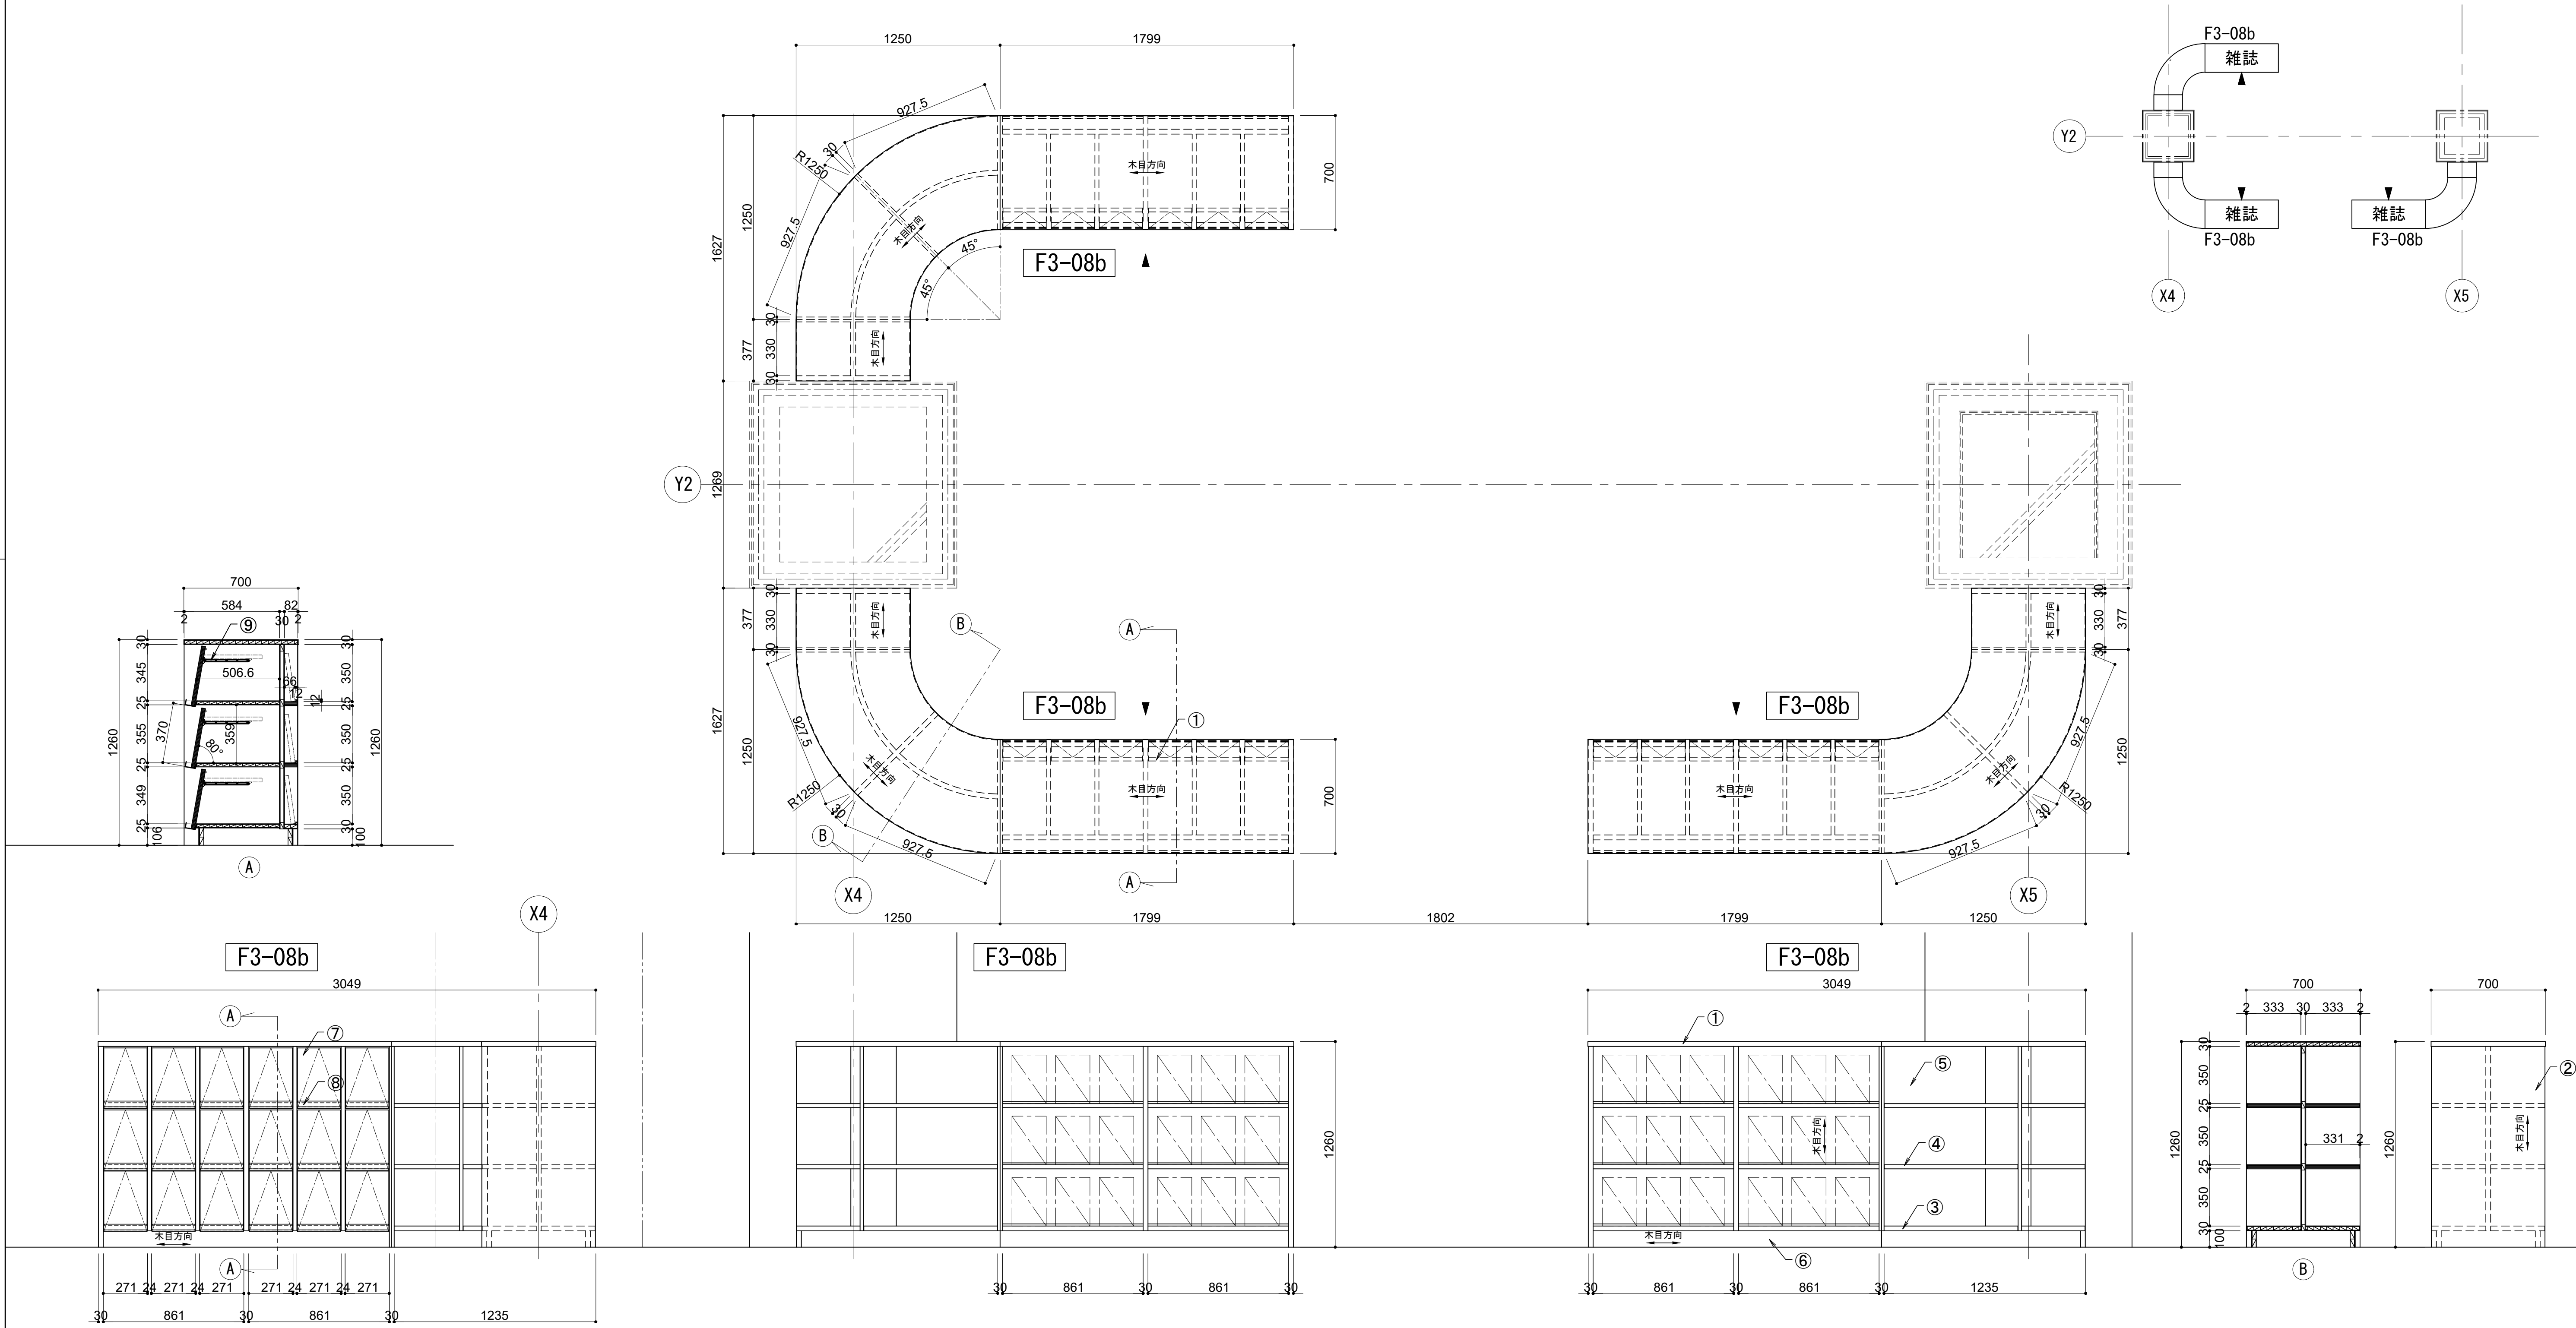


25.01.06 (2023年版)	明石市政策局 プロジェクト推進室 <代表設計者> 一級建築士 国土交通大臣登録 第300703号 森 雅章	西明石地域交流センター icotto 建設工事			
		A	家具詳細図 (14)	最終版	
		427		見稿版	
			安井建築設計事務所		変更図
					2026. 03. 20230


【F3-11a】窓際書架/単式1連8段（X3-X5）：6台

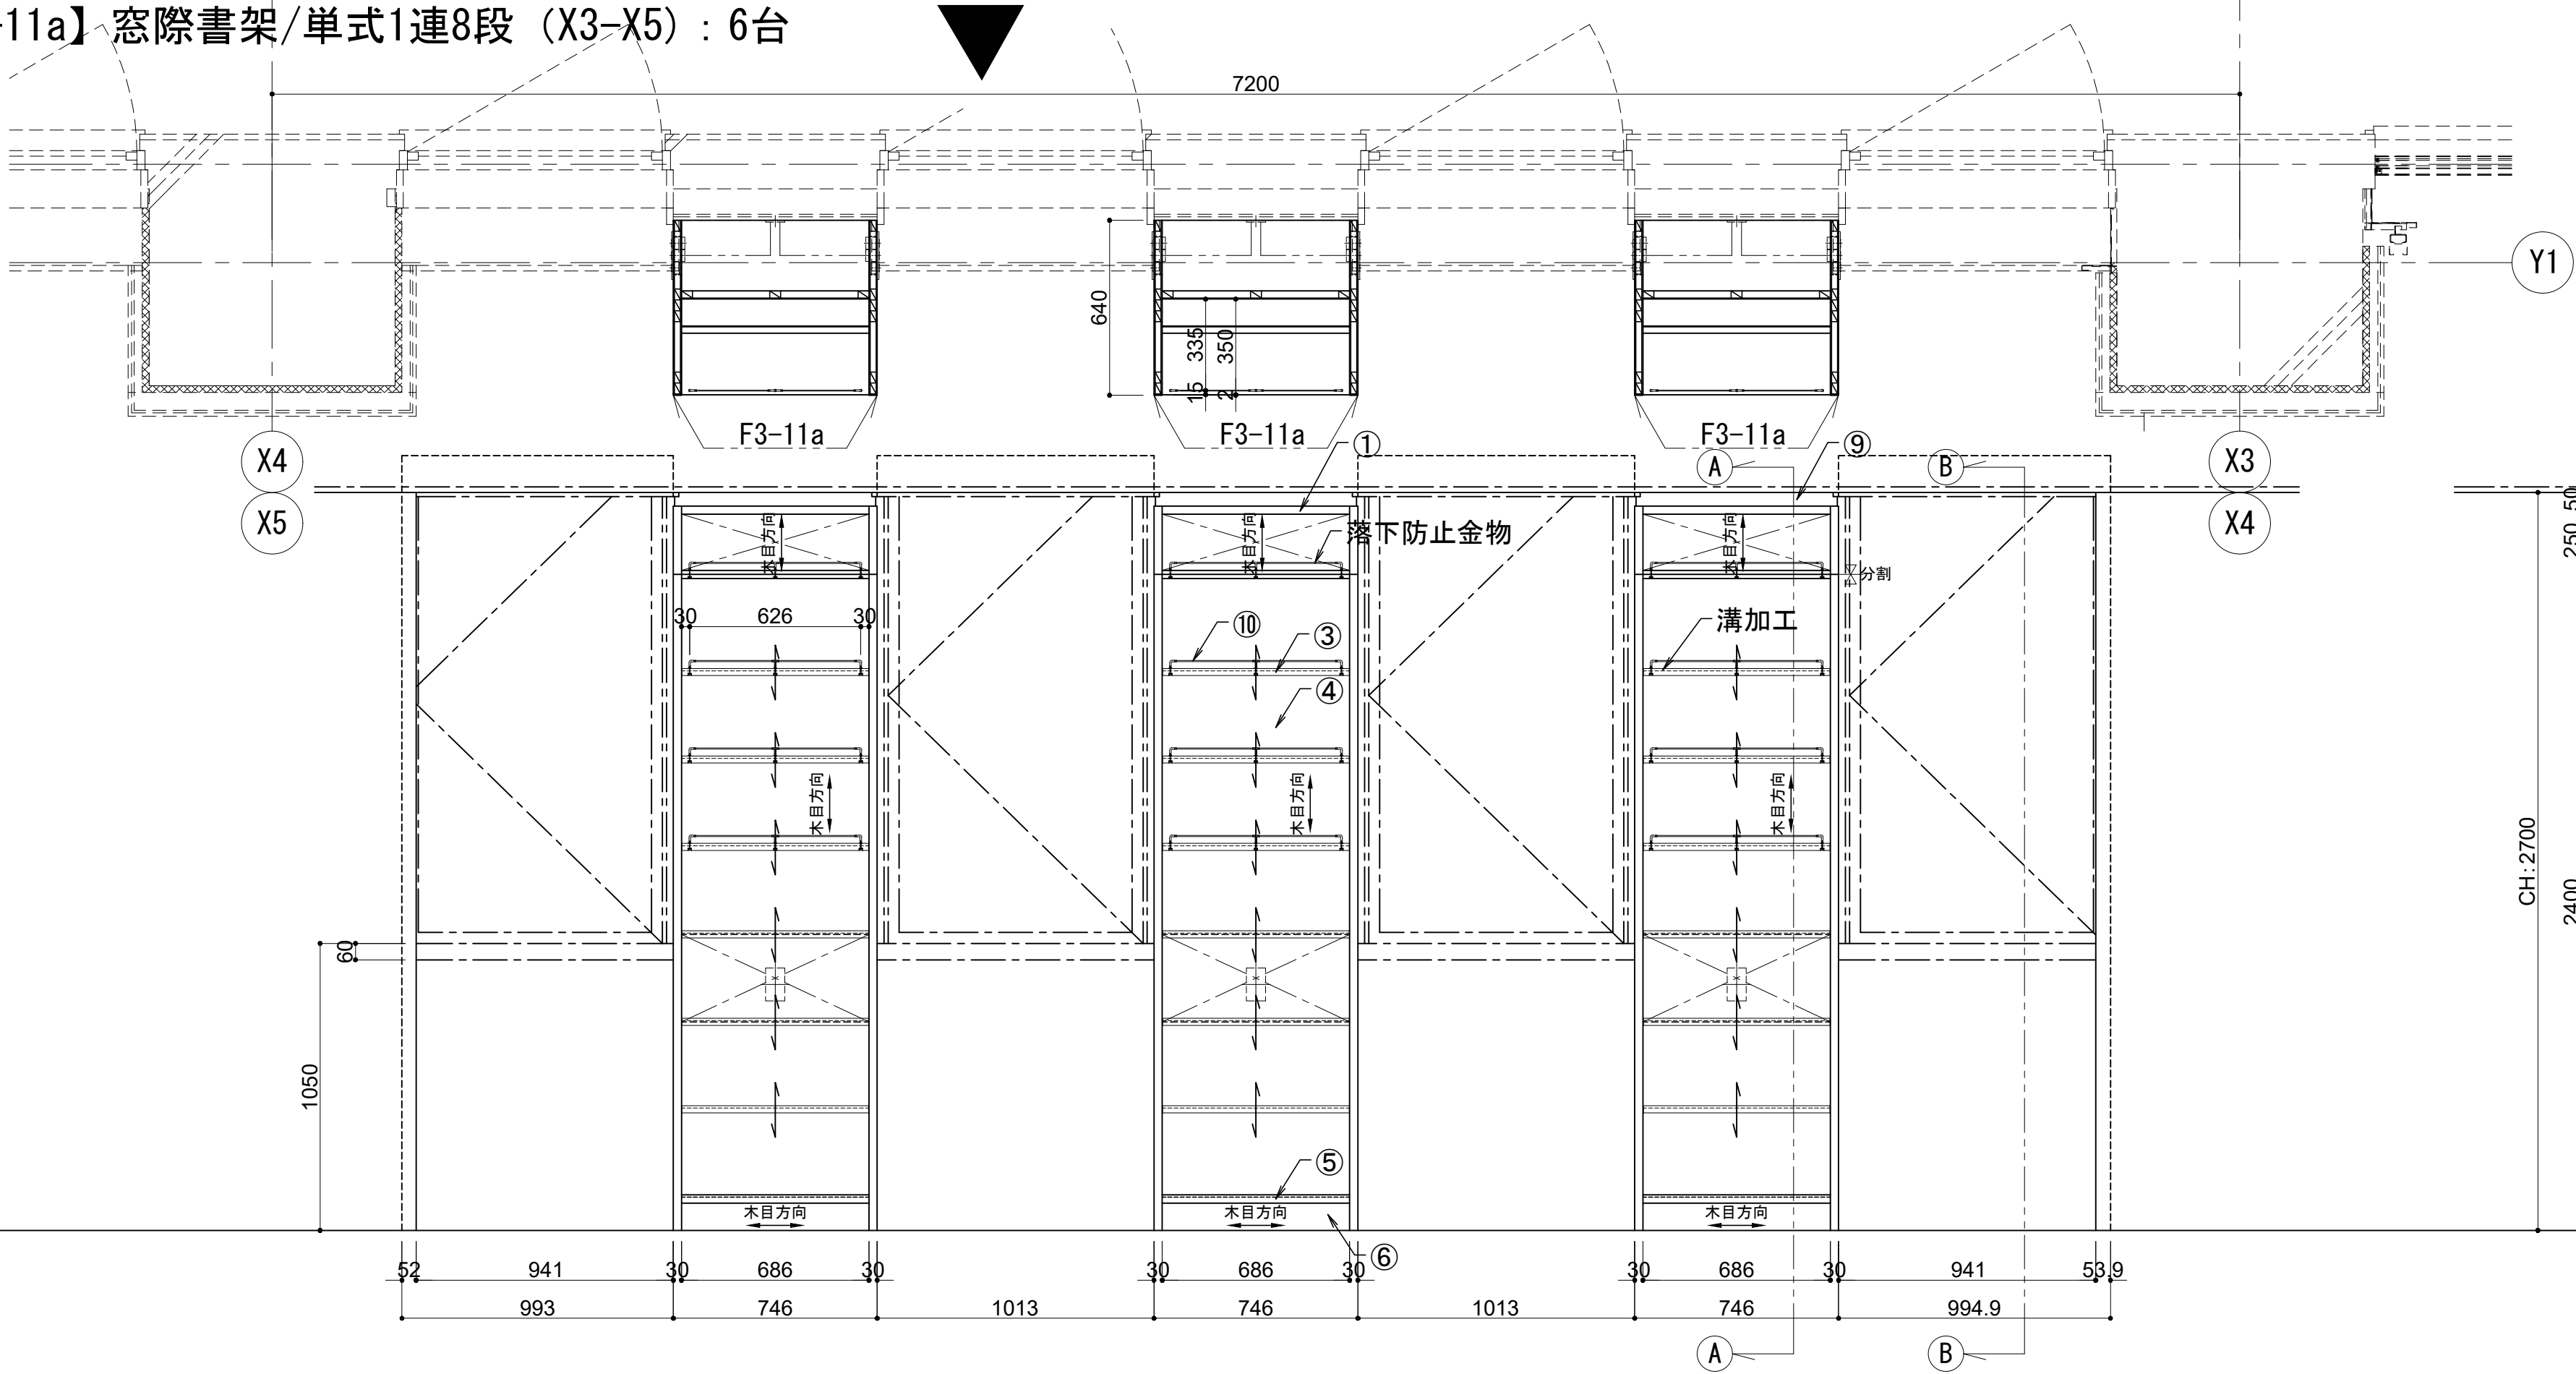


仕様			
① 天板	メラミン化粧板貼り	フラッシュ構造 t=30	(※1)
② 側板	メラミン化粧板貼り	フラッシュ構造 t=30	(※1)
③ 棚板	メラミン化粧板貼り	積層合板芯 t=26	(※1)
④ 背板	メラミン化粧板貼り	フラッシュ構造 t=30	
⑤ 地板	メラミン化粧板貼り	積層合板芯 t=30	(※1)
⑥ 巾木	メラミン化粧板貼り	ランバーコア芯 t=30	(※1)
⑦ 棚柱	スガツネ工業㈱：SPE-2620		
⑧ 棚受	スガツネ工業㈱：SPE-FB20S		
⑨ 幕板	メラミン化粧板貼り フラッシュ構造		
⑩ 落下防止金物	ROYAL：KL/KO-180/K-4S/KN 30mm・35mm ｸﾏｰﾒ H=30		
(※1)	木口 オーク堅木 t5 染色OSUC		

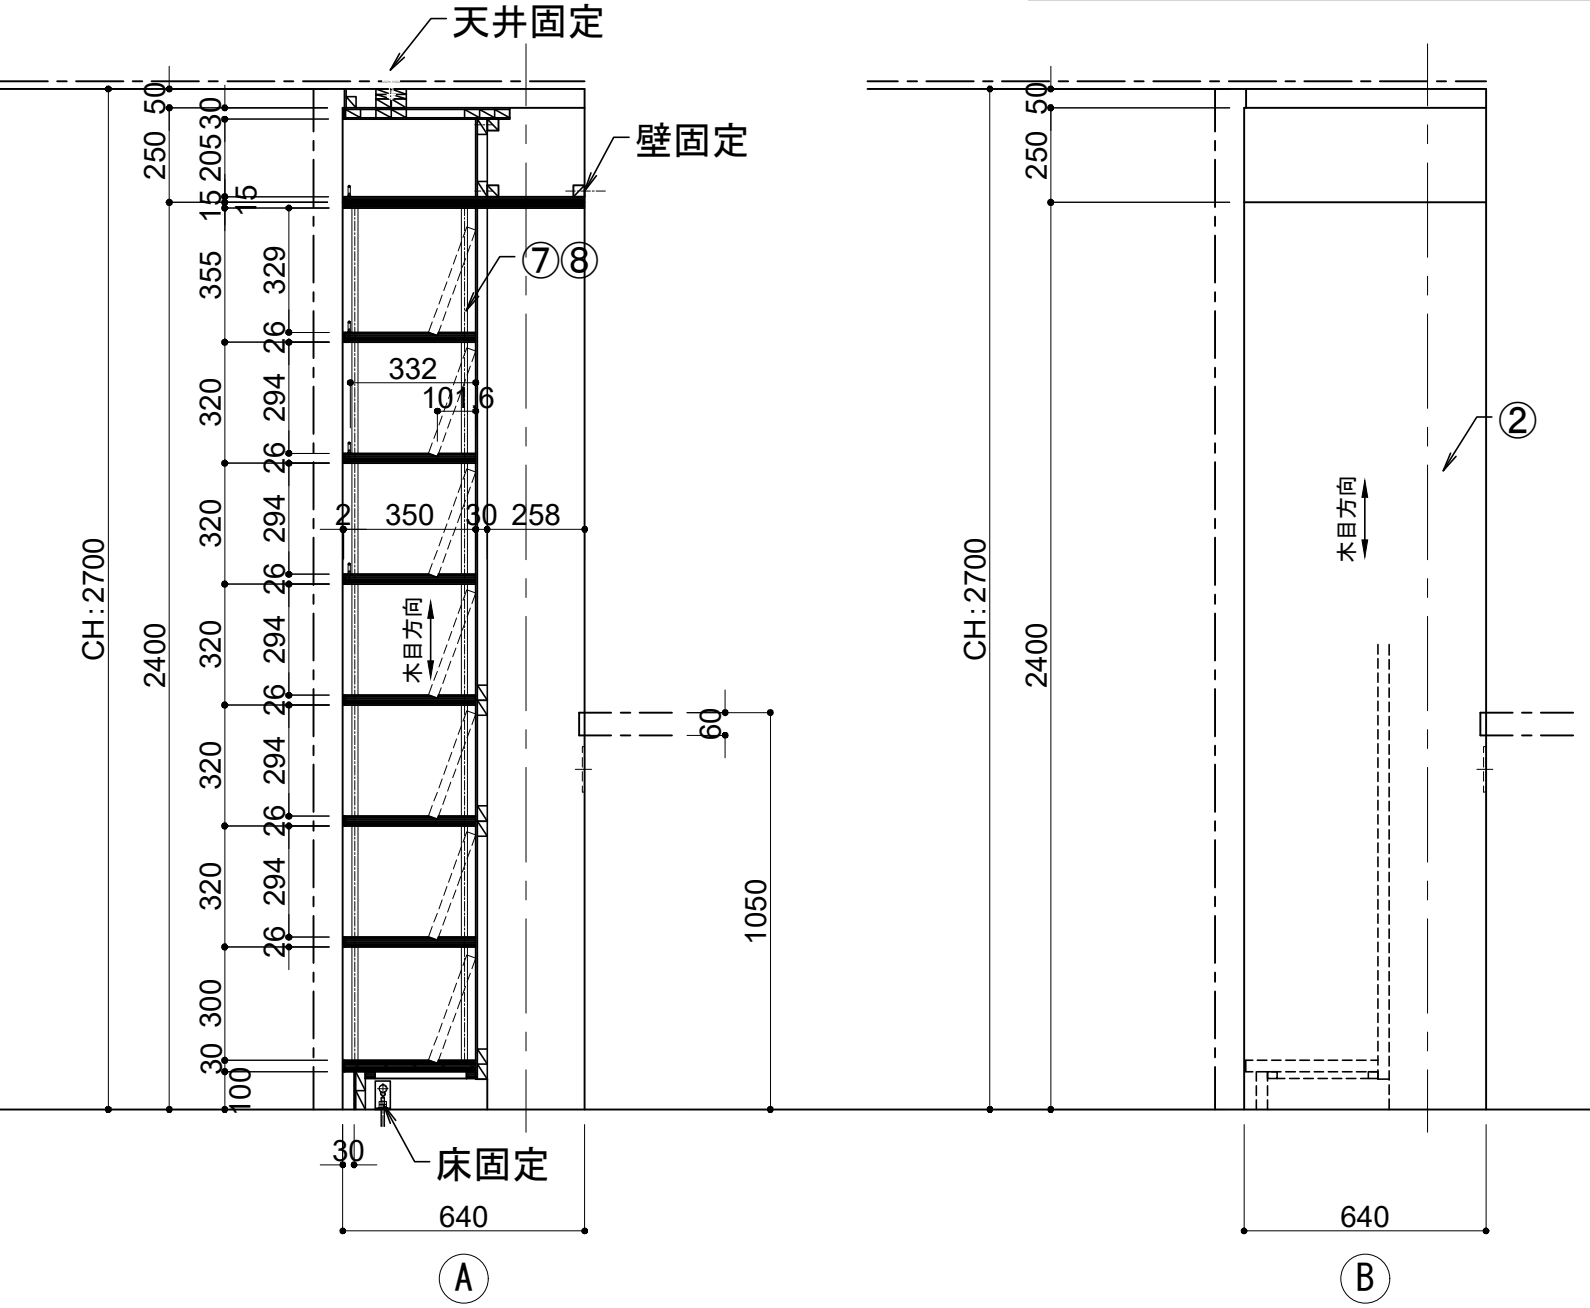


【F3-11a】窓際書架/単式1連8段（X8-X9）：3台

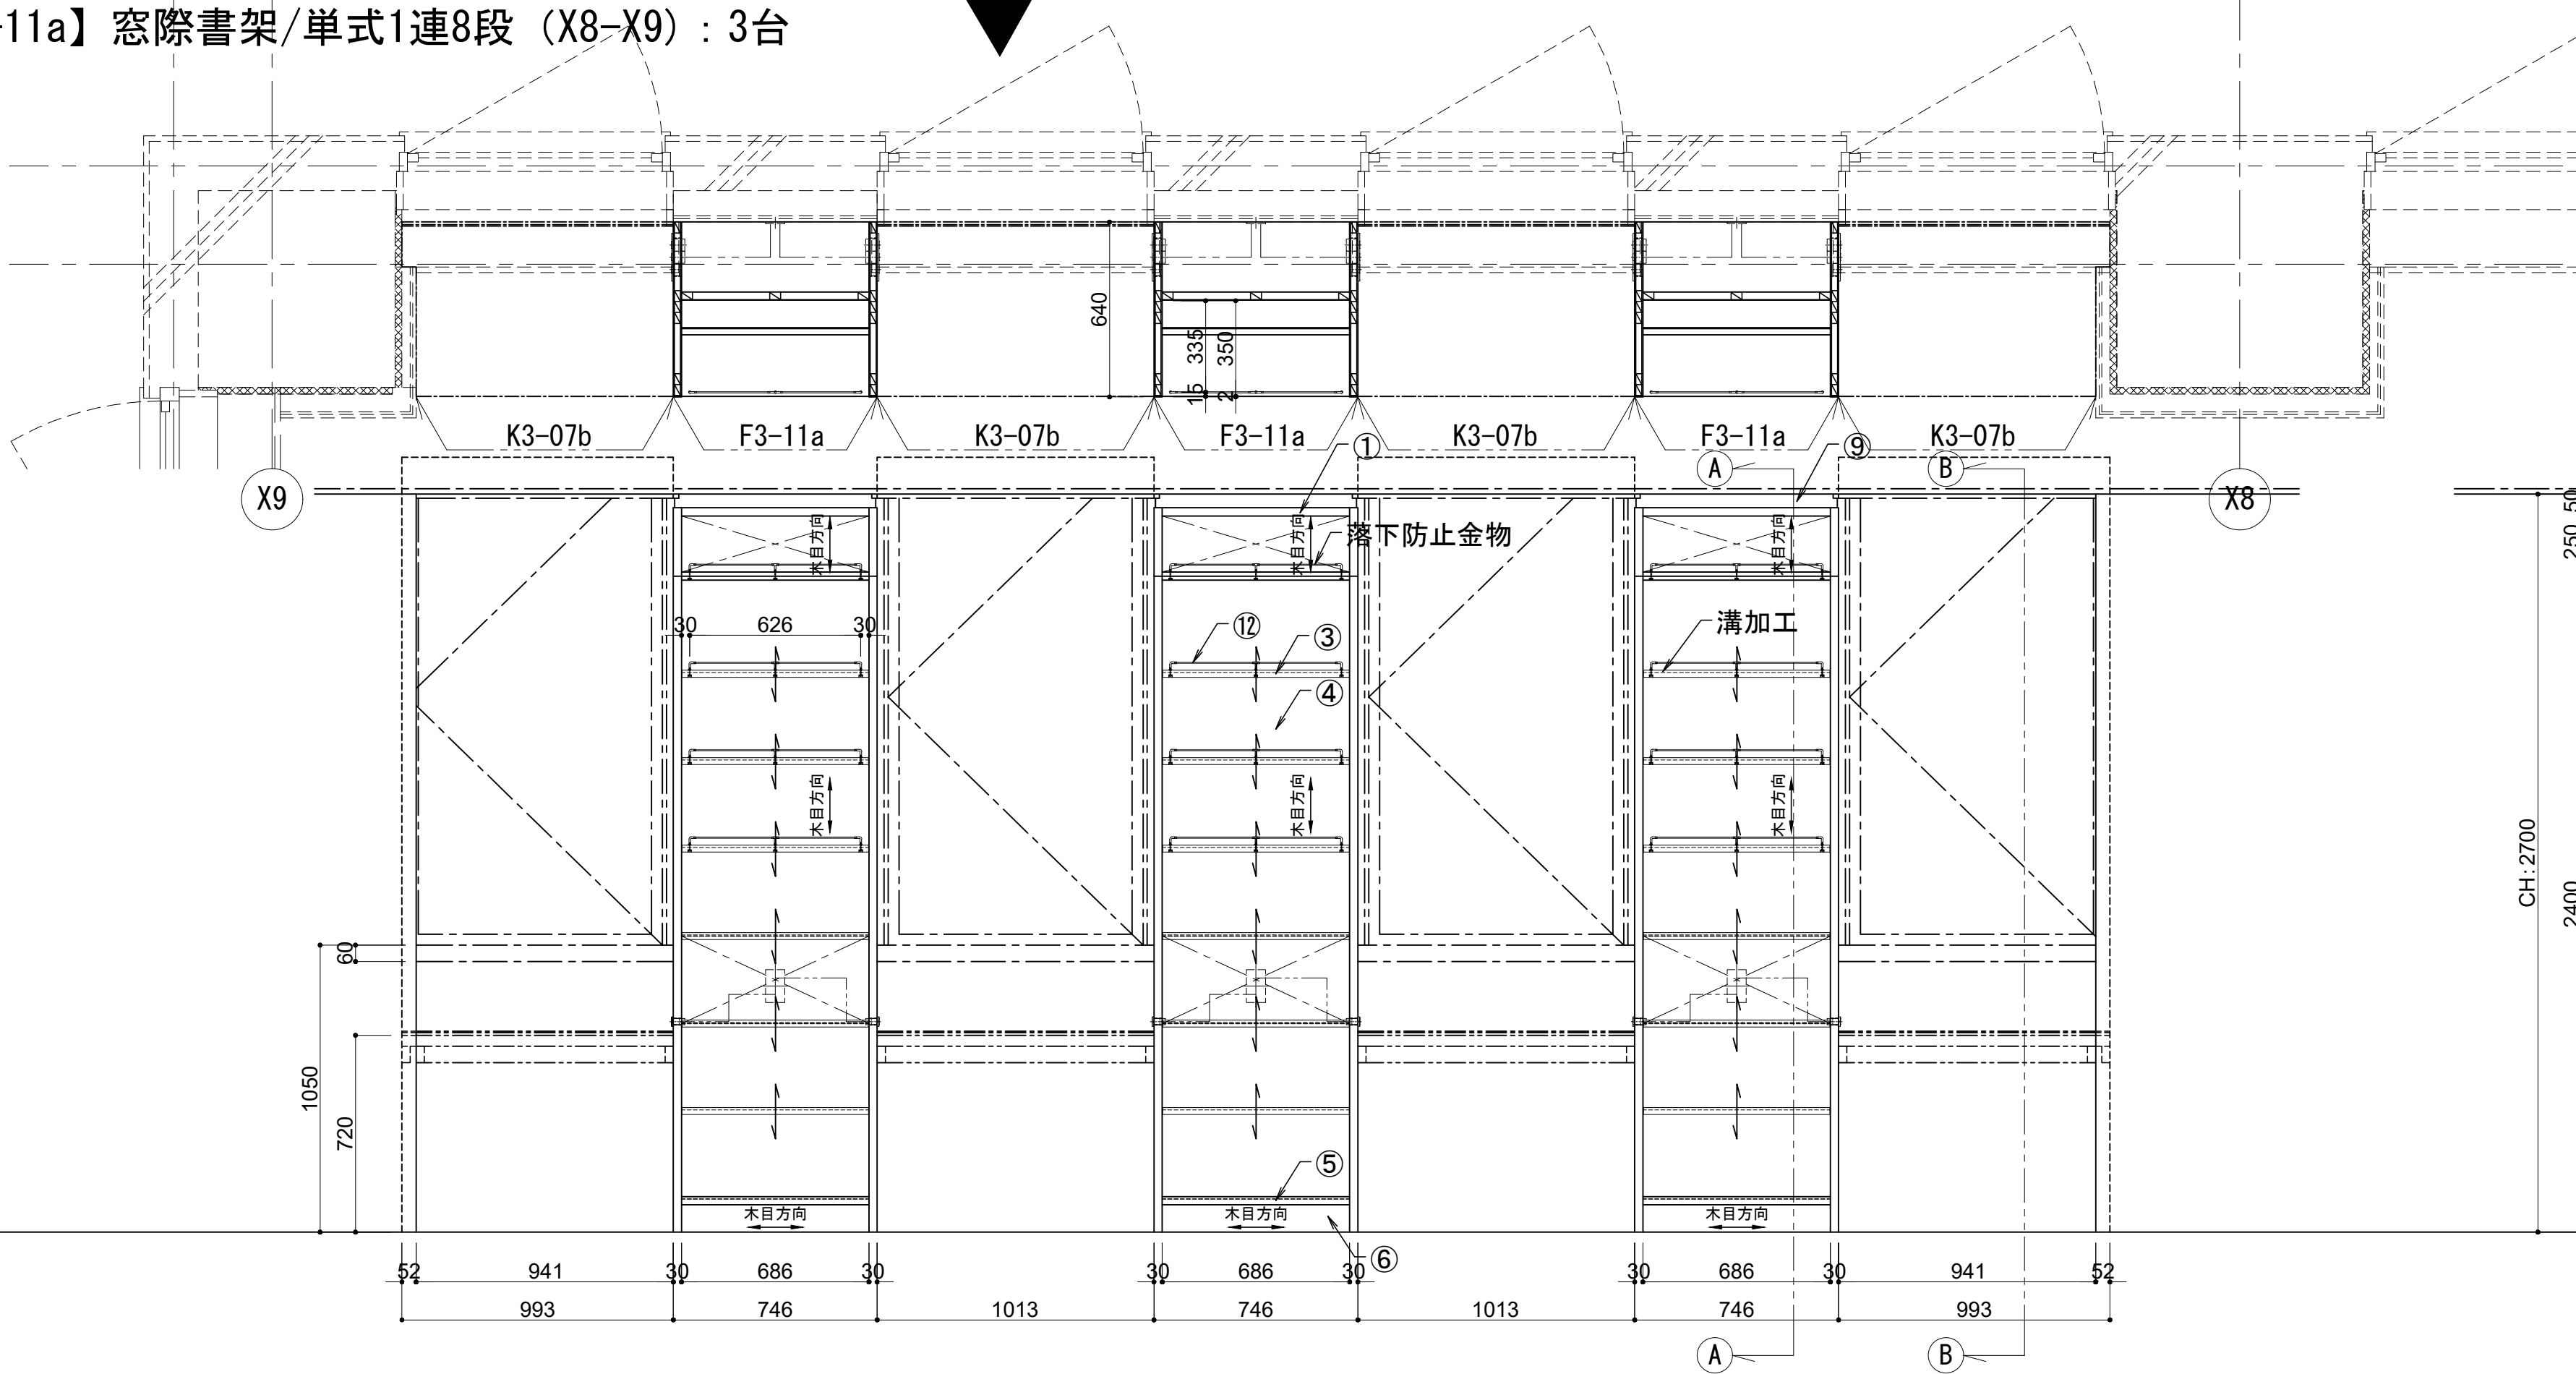


仕様			
① 天板	メラミン化粧板貼り	フラッシュ構造 t=30	(※1)
② 側板	メラミン化粧板貼り	フラッシュ構造 t=30	(※1)
③ 棚板	メラミン化粧板貼り	積層合板芯 t=26	(※1)
④ 背板	メラミン化粧板貼り	フラッシュ構造 t=30	
⑤ 地板	メラミン化粧板貼り	積層合板芯 t=30	(※1)
⑥ 巾木	メラミン化粧板貼り	ランバーコア芯 t=30	(※1)
⑦ 棚柱	スガツネ工業㈱：SPE-2620		
⑧ 棚受	スガツネ工業㈱：SPE-FB20S		
⑨ 幕板	メラミン化粧板貼り フラッシュ構造		
⑩ コンセントプレート	神保電器㈱：SLPN機器用ﾌﾟﾚｰﾄ(ﾌｻﾅ) SLPN-3UP(3口用)		
⑪ コンセント・USBコンセント	神保電器㈱：各1口 JEC-BN-5/R3707 Type-A/R3706 Type-C(ﾌｻﾅ)		
⑫ 落下防止金物	ROYAL：KL/KO-180/K-4S/KN 30mm・35mm ｸﾏｰﾒ H=30		
(※1)	木口 オーク堅木 t5 染色OSUC		

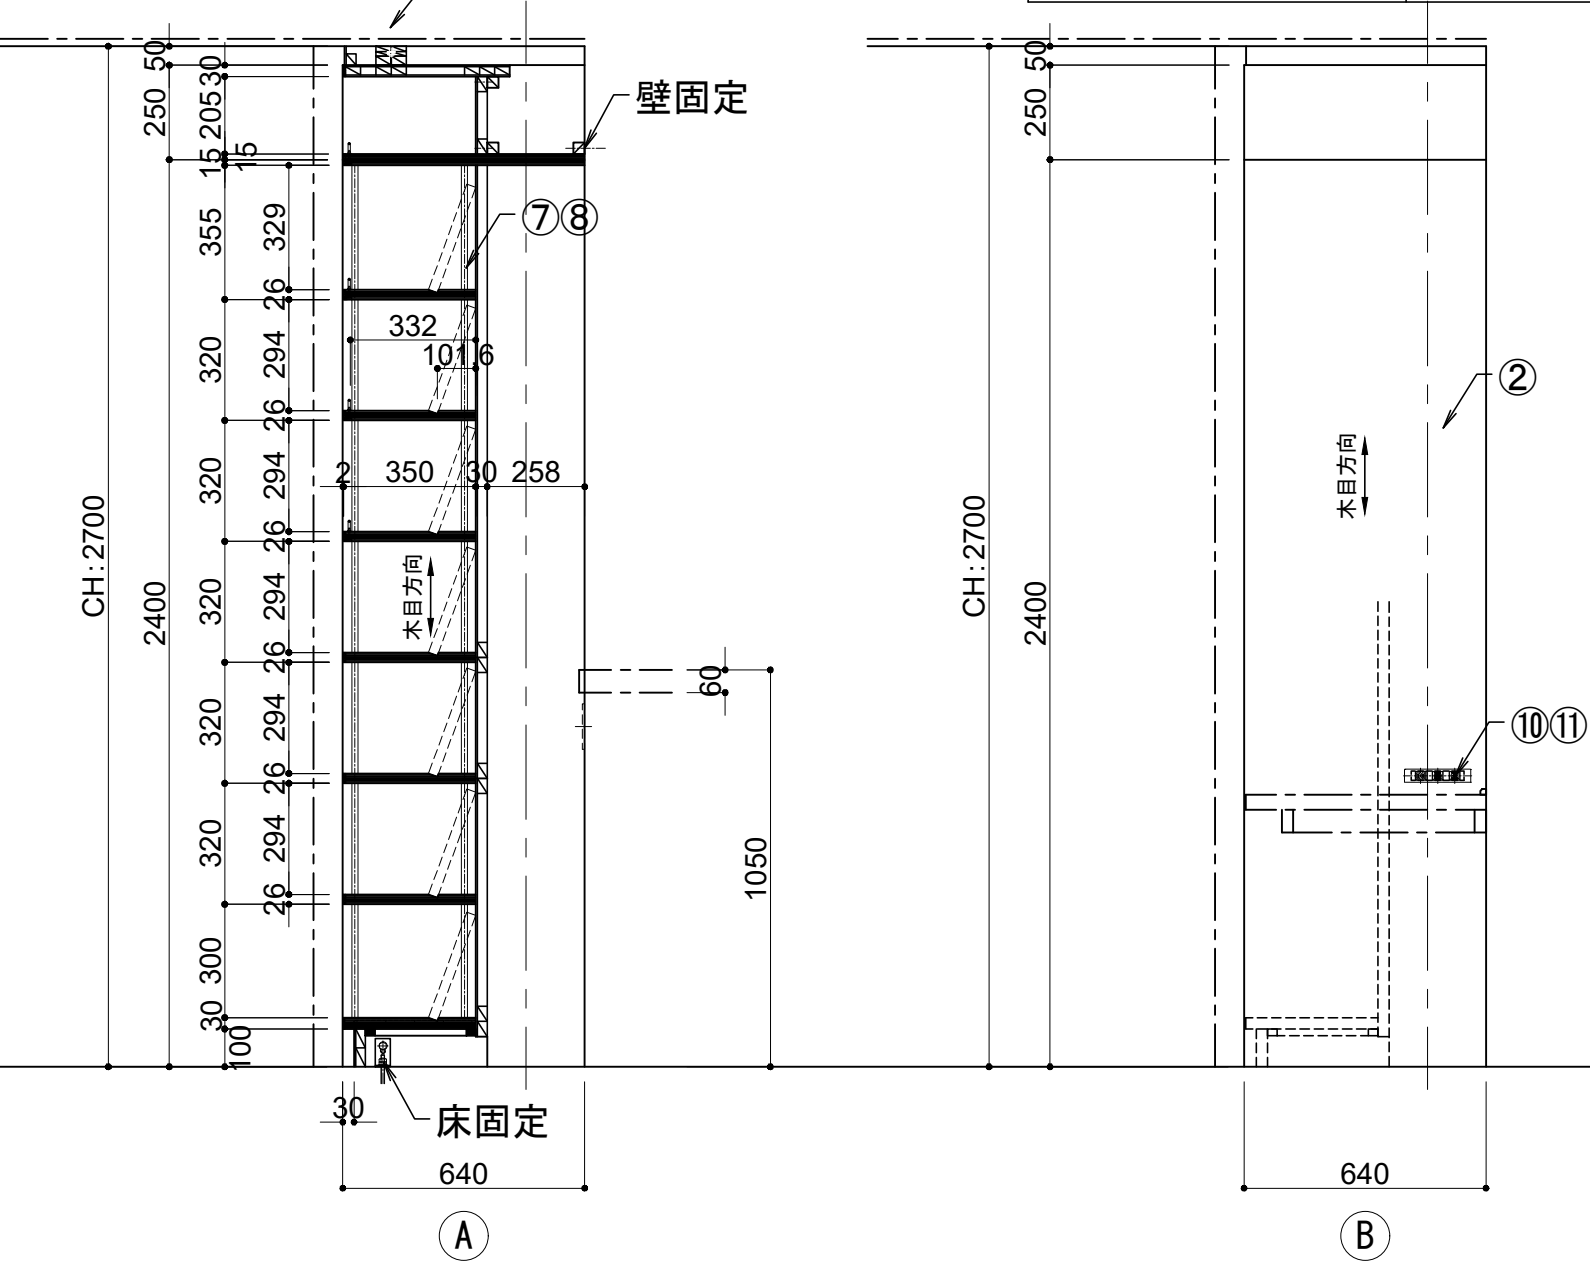

【F3-11b】窓際書架/単式1連8段 (Y1-Y2) : 3台




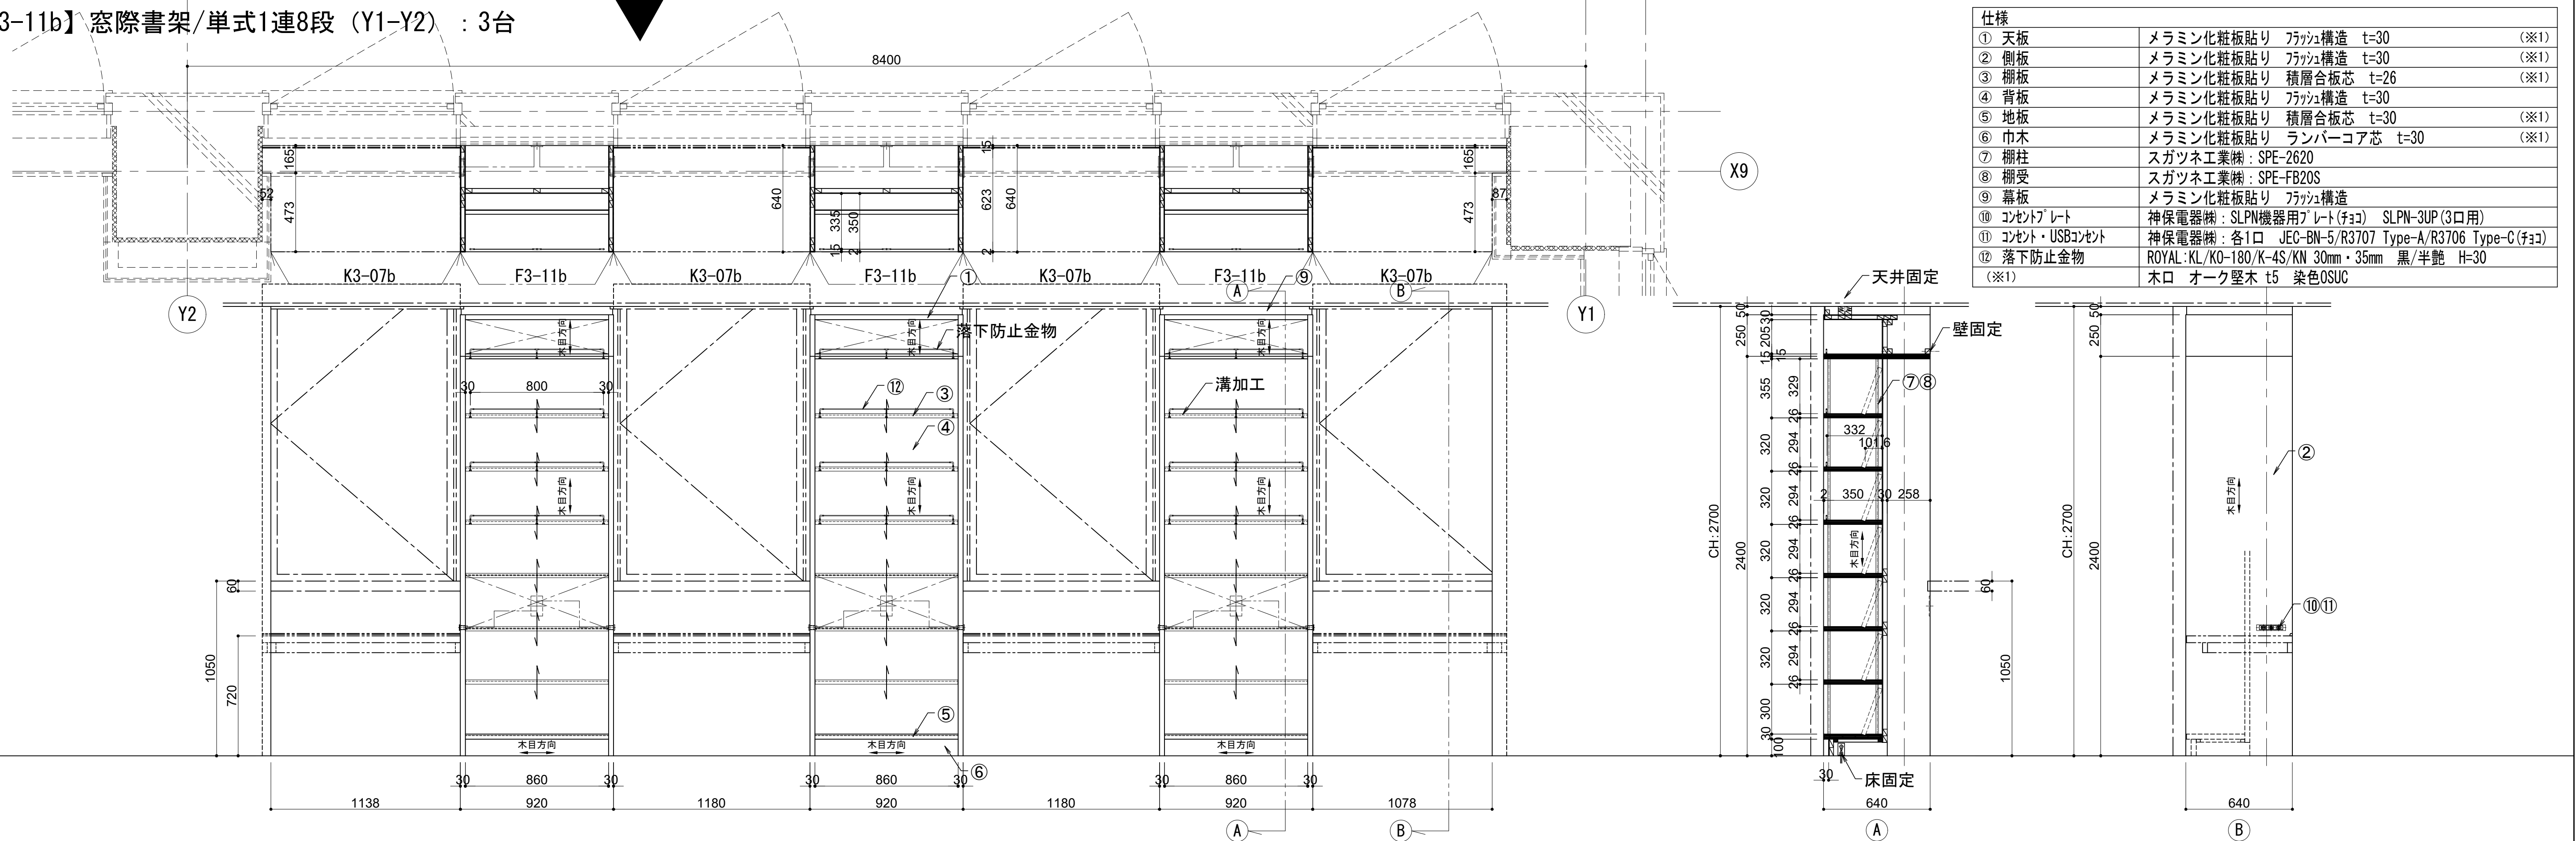


【F3-11b】窓際書架/単式1連8段 (Y2-Y3) : 2台

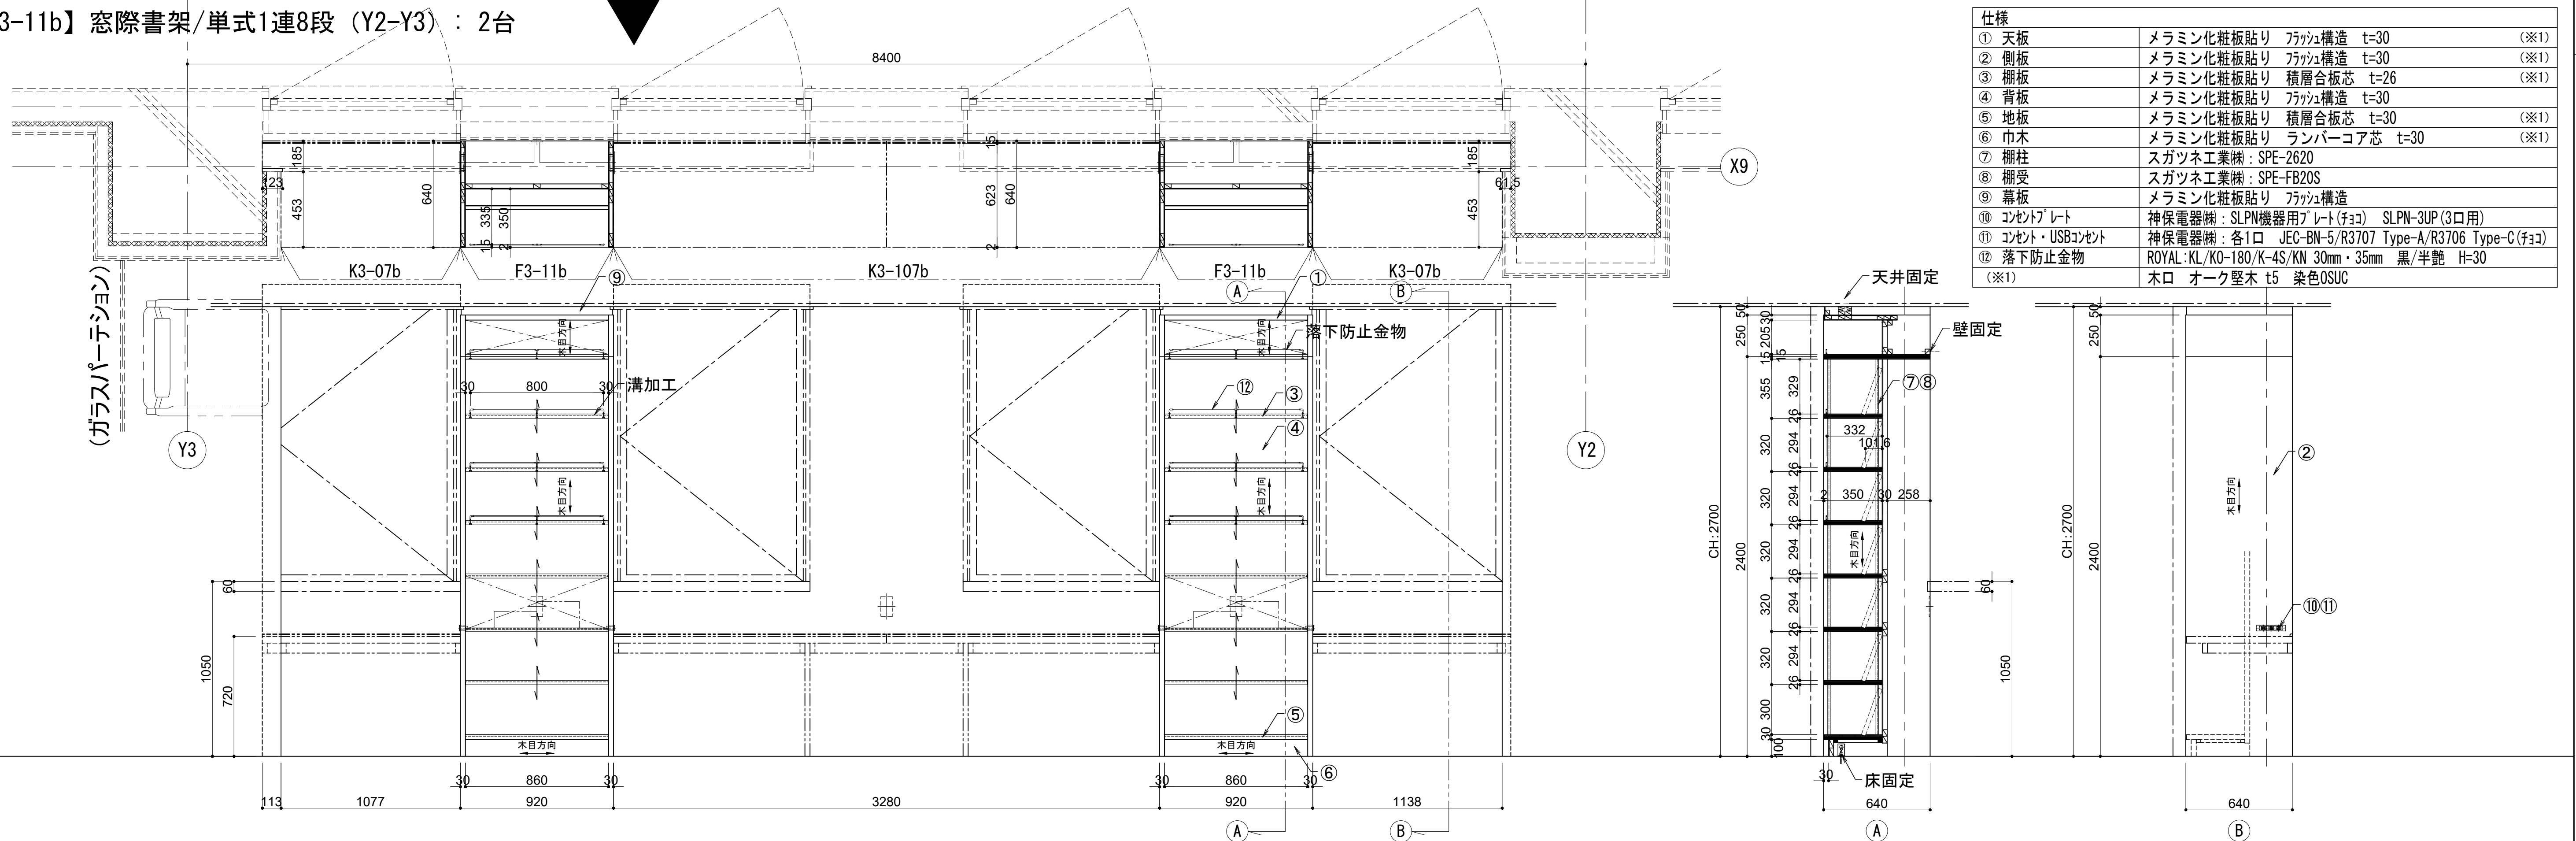

【F3-110】ソファ：3台

仕様	
① 背	布張り:サンゲツ アカアクリン ニトラAC程度
	内部:ウレタン充填（※背裏仕上げ有り）
② 座面	布張り:サンゲツ アカアクリン ニトラAC程度
	内部:ウレタン充填
③ 巾木	合板 ポリエステル化粧板貼り
（※1）	木口 オーク堅木t5 染色OSUC

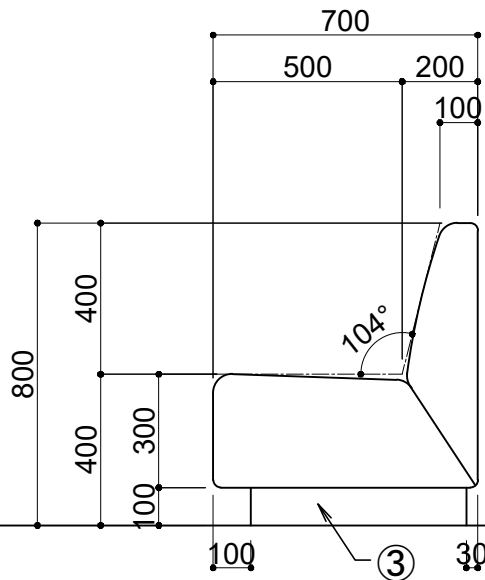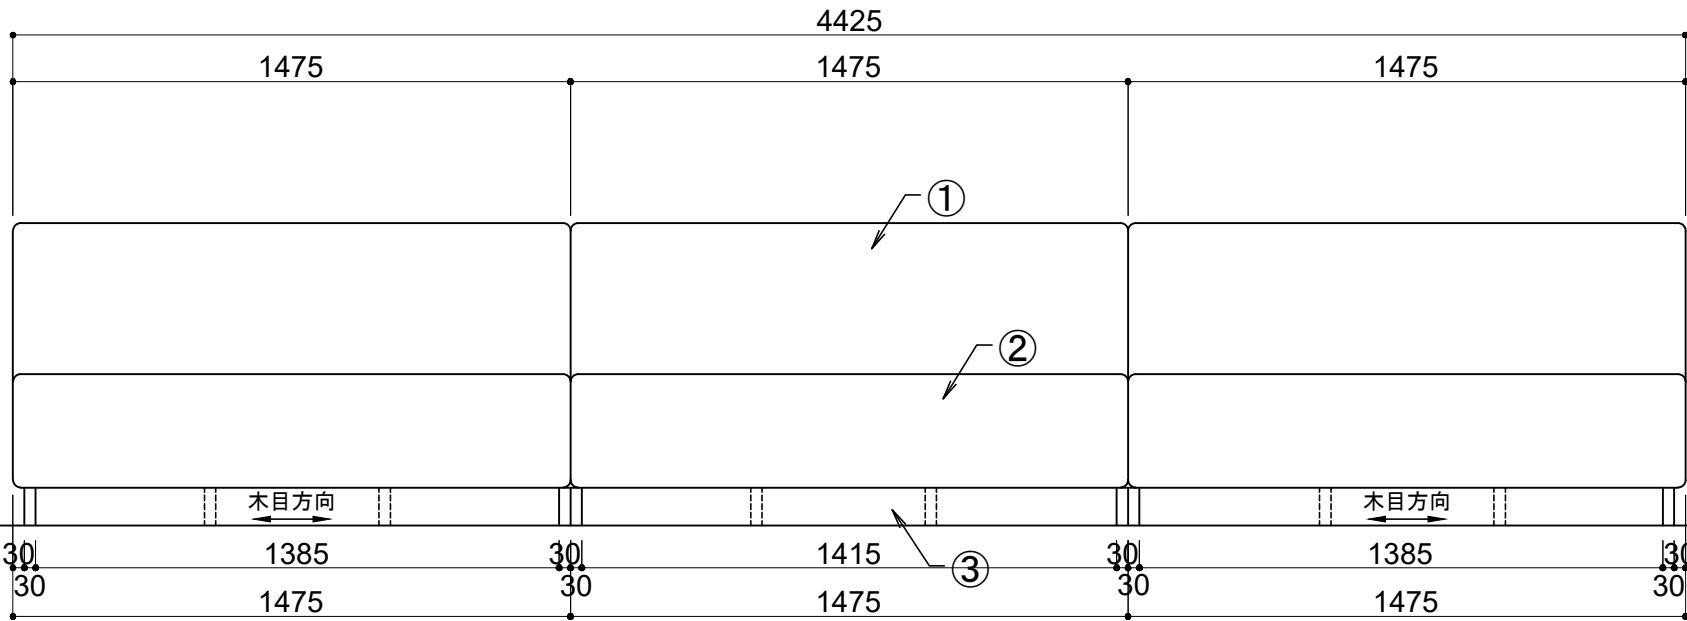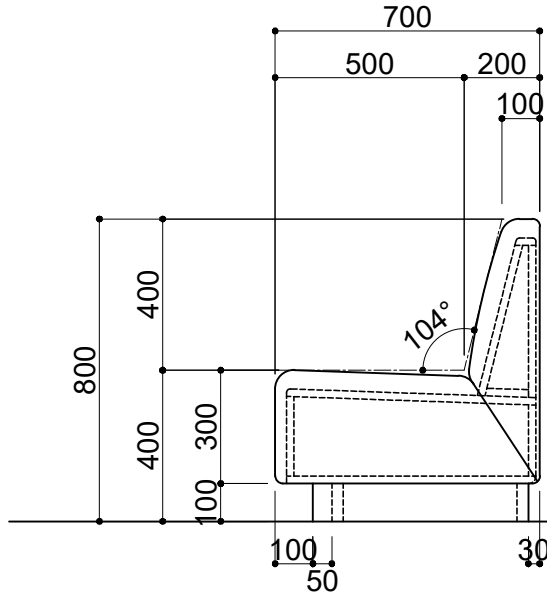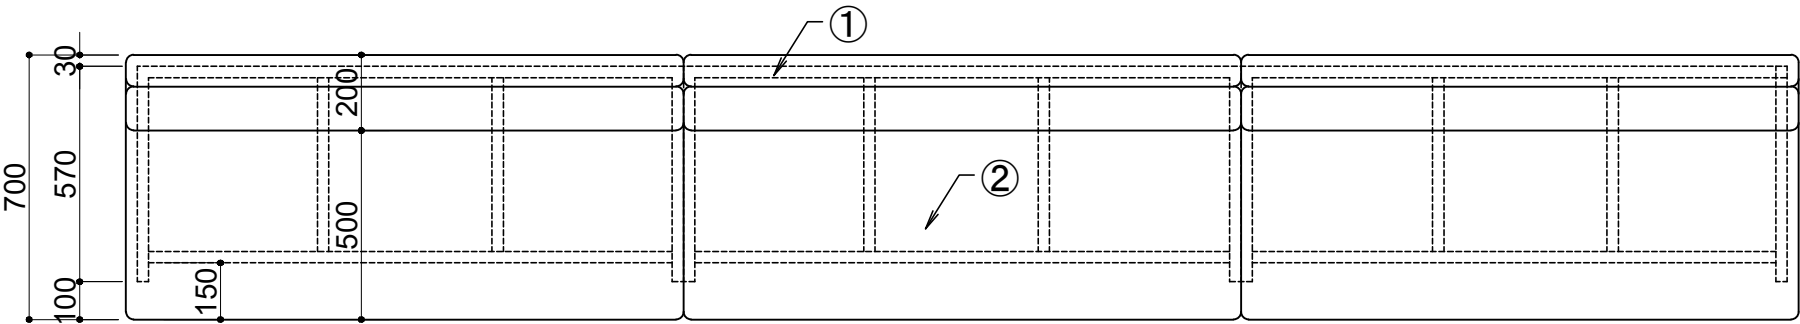

明石市政策局 プロジェクト推進室		西明石地域交流センター icotto 建設工事	
〈代表設計者〉 一級建築士 国土交通大臣登録 第300703号 森 雅章	A	家具詳細図 (17)	最終版
	430		見直し版
		安井建築設計事務所	変更図 2026.03.31